









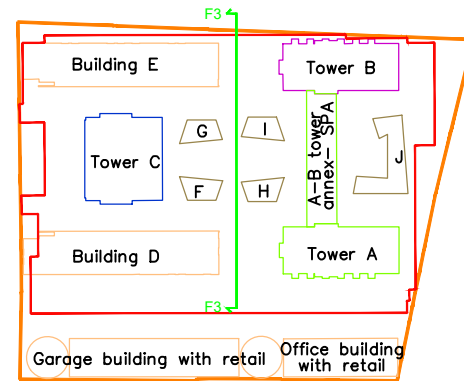

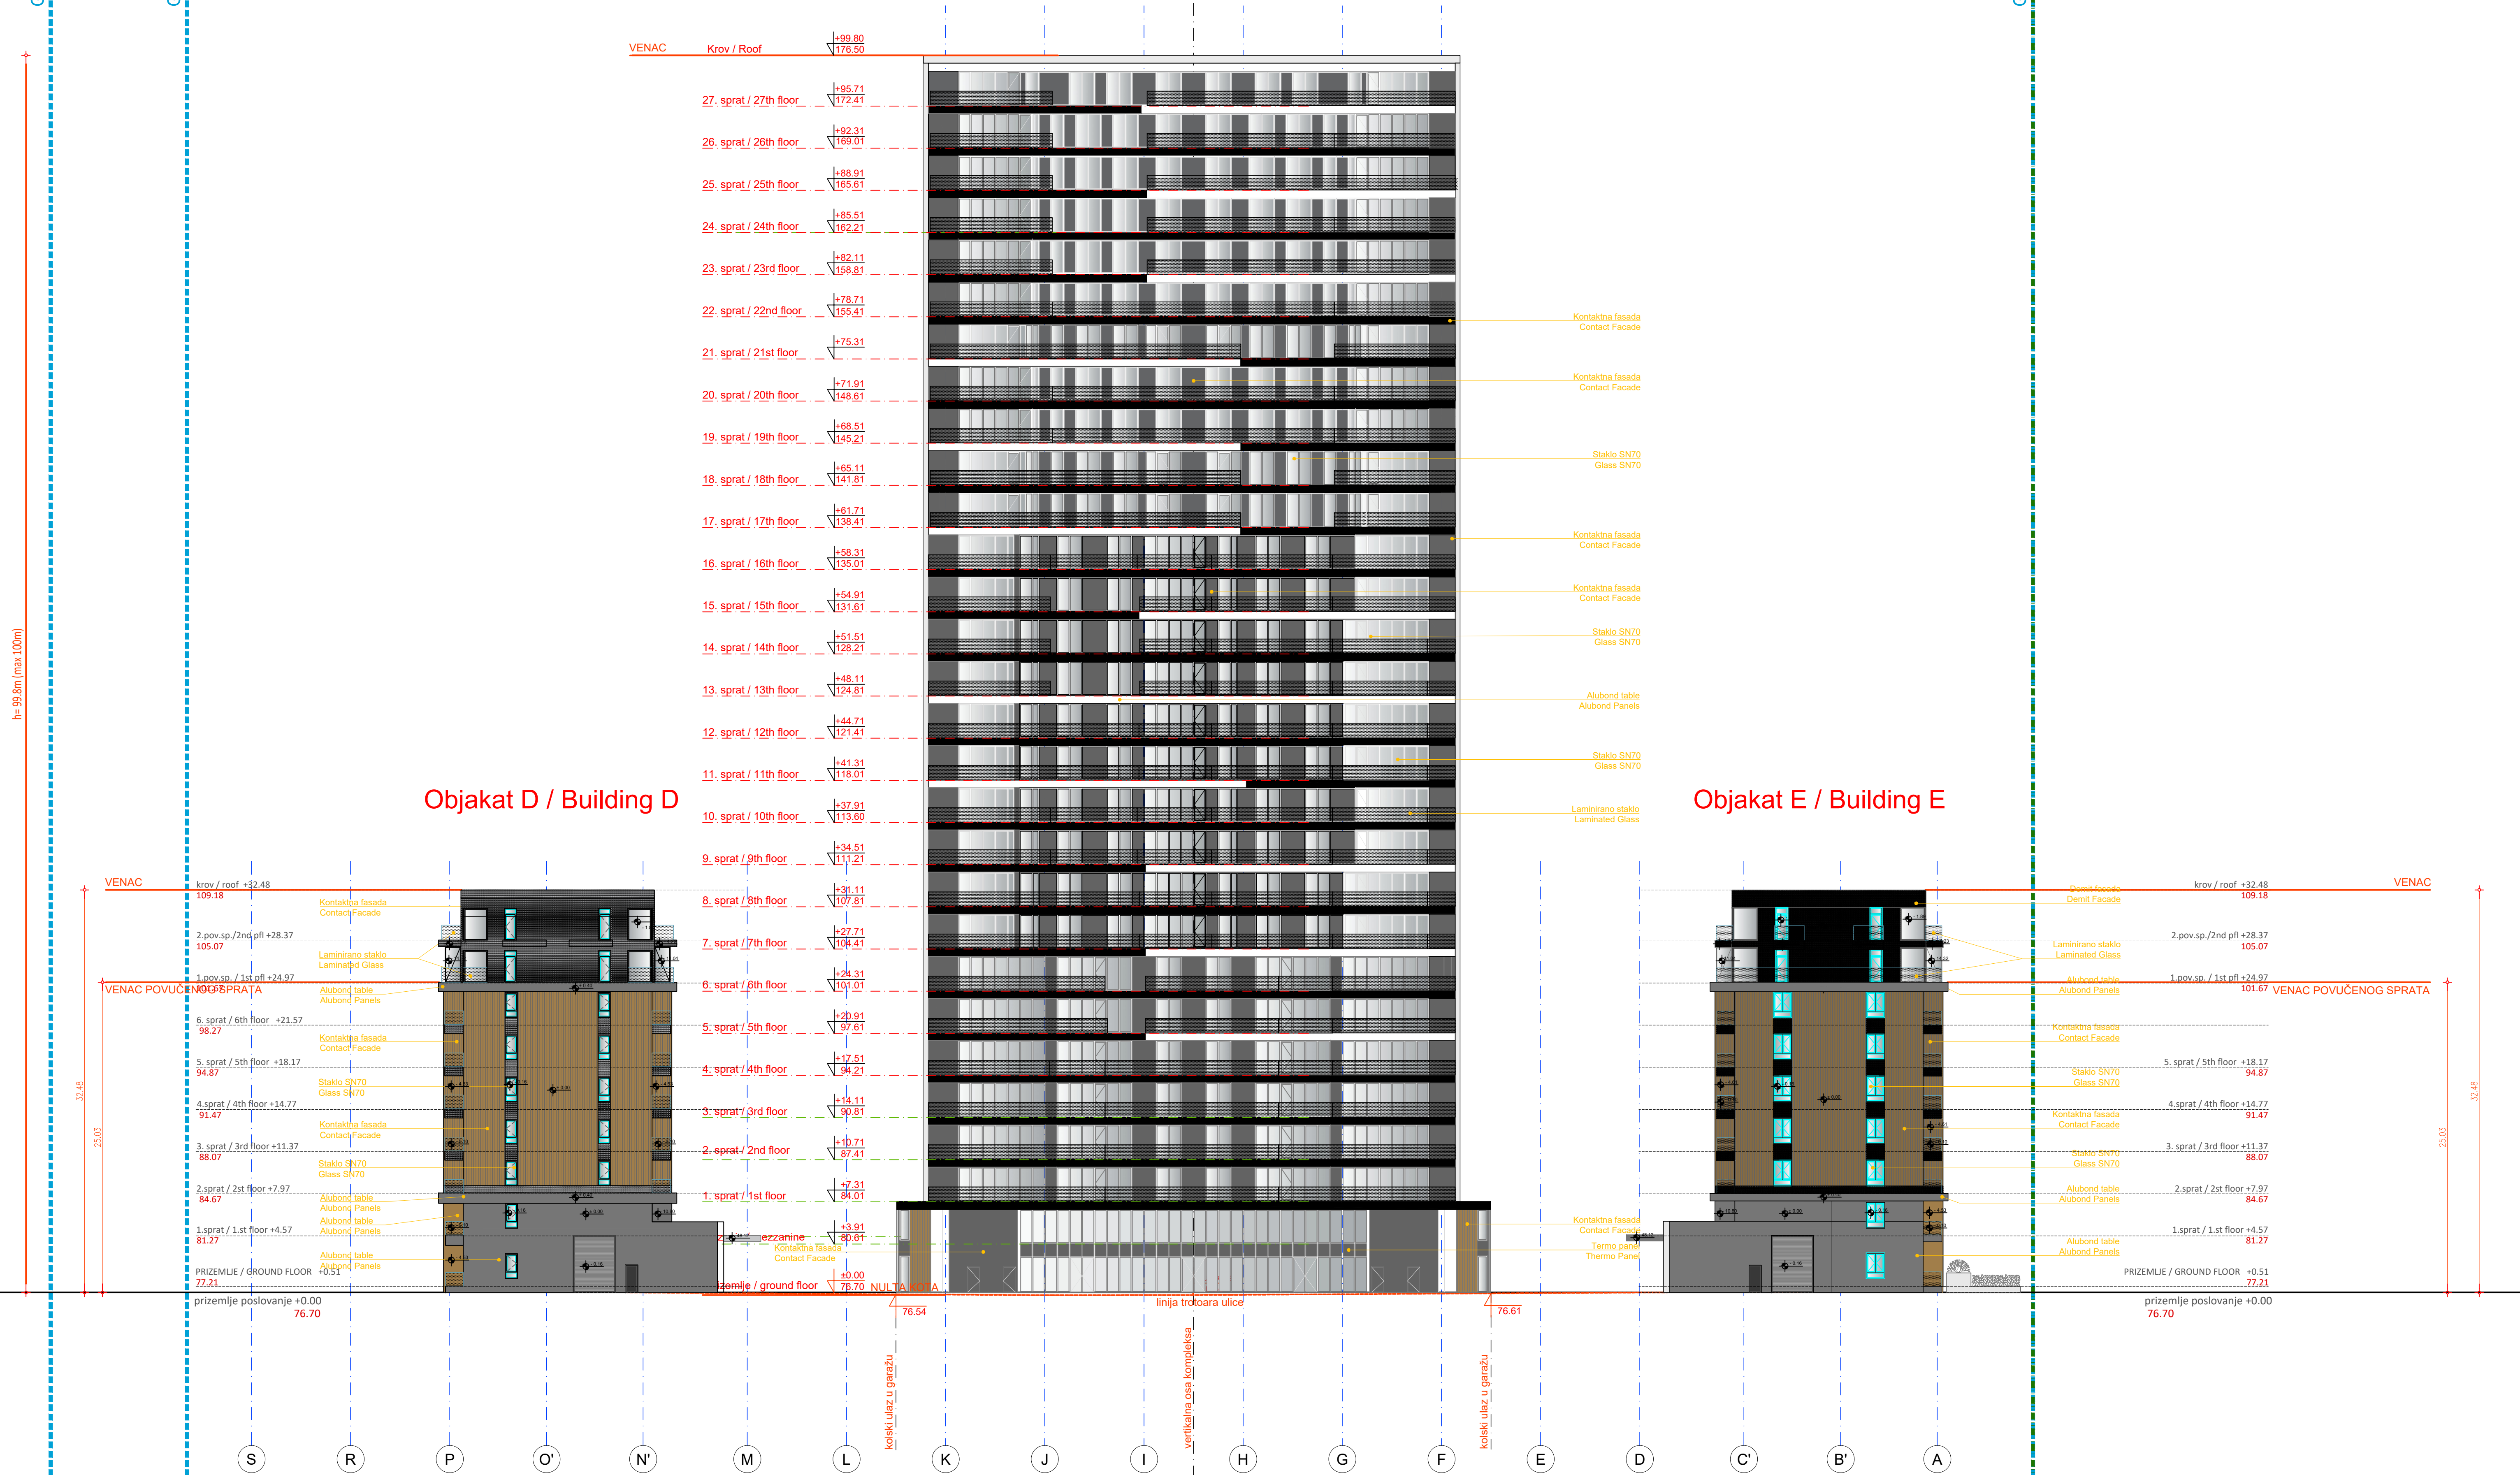











Kula C / Tower C







Revizii / Revision:

Br. / No.	Opis / Description	Datum / Date

LEGENDA MATERIJALIZACIJE / LEGEND OF MATERIALIZATION

 STAKLO / GLASS
 TERMO PANEL / THERMO PANEL
 SANDVIČ / AJUČI BETON / SCC
 LAMINIRANO STAKLO / LAMINATED GLASS

	NEZASTRTE ŽELENE POVRŠJE		PRISTUP ZA VOZILA
	ZASTRTE ŽELENE POVRŠJE		PRISTUP ZA PEŠAKE
	NEPREKIDNI KROV		PRISTUP ZA VARNOSTNO VOZILA
	TERASNA STENA		PRISTUP ZA VOZILA ZA OVOJE SMER
	PEŠAČKA STAZA		SMER KRESTANJA VOZILA
	SAGORBAČUNICA ZA VOZILA		STAMENI LIŠAJ
			ULAZ U STAN
			ULAZ U KUPALU
			ULAZ U TERMOFON PROSTORIJU
			EVAKUACIJA ULAZ

	REGULACIJSKA LINIJA		GRANICA PARCELE		NAKAZNA ZAJEZOST
	POSREDOVALSKA LINIJA		POČETNA ZAJEZOST		KONTROLNA BRIG

ta prizemlja

$$\pm 0.00 = 76.70 \text{ m}$$

Investor / Client

BV BELGRADE
WATERFRONT
SERBIA

BEOGRAD NA VODI d.o.o.
Karadorđeva 48, Beograd

Autor projekta / Author

NRArchitects doo. NR Architect d.o.o.
Nikodima Milaša 15, Beograd

Nosilac projekta i projektant / Lead Consultant

NRarchitects doo.
NR Architect d.o.o.
Nikodima Milaša 15, Beograd

Projektant / Consultant

ARHITEKTONSKO
INŽEJERSKI
STUDIO

Arhitektonsko-inženjerski studij
ARIS d.o.o.
Šumadijske divizije 1a, Kragujevac

Naziv objekta i lokacija / Project Name and Location

STAMBENO-POSLOVNI KOMPLEKS, BLOK 27A
Bulevar Vudroa Vilsona - SAO 1
k.p.br. 1508/278, 1508/279, 1508/280, 1508/281, 1508/287, 1508/288, 1508/289, 1508/373, 1508/374, 1508/375, 3292/4, 3292/5, 3292/11 K.O. Savski venac, Opština Savski venac, Beograd

RESIDENTIAL & COMMERCIAL COMPLEX, PLOT 27a
Woodrow Wilson Boulevard-SAO 1
Plots: 1508/278, 1508/279, 1508/280, 1508/281, 1508/287, 1508/288
1508/373, 1508/374, 1508/375, 3292/4, 3292/5, 3292/11 Municipality
Savski venac, Belgrade

ŠIFRA PROJEKTA

01/22

VRSTA TEHNIČKE DOKUMENTACIJE / DESIGN STAGE
IZMENA IDEJNOG REŠENJA
CD-CONCEPT DESIGN

Sadržaj 4. Projekat arhitekture

Odgovorni projektant / Licensed Engineer
Miloš Radivojević, d.i.a. (MSc Arch)

300 F162 06



Projektantski tim / Design Team	
Marija Simović, m.i.a.	Ana Petrović, m.i.a.
Petar Simović, d.i.a.	Lazar Nikolić, m.i.a.
Miloš Tanasijević, d.i.a.	Milica Paunović, m.i.a.
Jovana Miladinović, m.i.a.	Miloš Milić, m.i.a.
Bogdan Jovanović, m.i.a.	Vladimir Miletić
Nikola Simović, d.i.a.	Sofija Ignjatović

OBJEKAT D. KULAC. OBJEKAT E. / BUILDING D. TOWER C. BUILDING E.

ZGLED F3-F3 / ELEVATION F3-F3





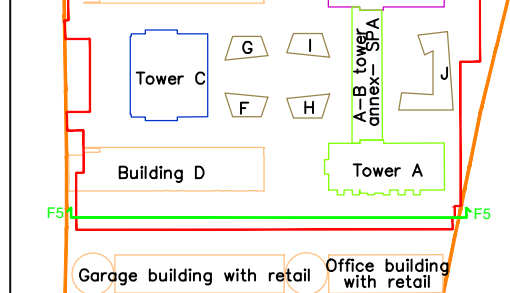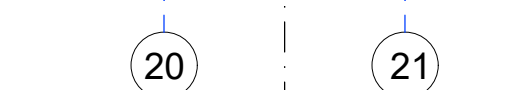


























OZNAKA CRTEŽA / DRAWING NUMBER

RW R37A NRA CD AB EL 03 REV001



Br. / No.	Opis / Description	Datum / Date

	STAKLO / GLASS		SAMAZALJBLJENI BETON / SDC
	TERMO PANEL / THERMO PANEL		LAMINIRANO STAKLO / LAMINATED GLASS

	NEZASTITITE ŽELJEZNE POVRŠINE		PRISTUP ZA PEŠAKA
	ZASTRTO ŽELJEZNE POVRŠINE		PRISTUP ZA VOZILA
	NEPOKROVENI PROSTOR		PRISTUP ZA VARNOSTNO VOŽENJE
	TERAZNA STIJENA		PRISTUP VOZILA ZA ODVOZ SMETAKA
	PEŠAČKA STAZA		STANOVANJE U LAZ
	SAOBRAĆAONICA ZA VOZILA		LAZ U SPOLNOM
			LAZ U SPOLNOM
			LAZ U SPOLNOM
Karađorđeva 48, Beograd

NRArchitects doo. NR Architect d.o.o.
Nikodima Milaša 15, Beograd

NRArchitects doo.
NR Architect d.o.o.
Nikodima Milaša 15, Beograd

Projektant / Consultant

 ARHITEKTONSKO
INŽENJERSKI
STUDIO

Arhitektonsko-inženjerski studio
ARIS d.o.o.
Šumadijske divizije 1a, Kragujevac

STAMBENO-POSLOVNI KOMPLEKS, BLOK 27A
Bulevar Vudroa Vilsona 1 SAO 1
k.p.br. 1508/278, 1508/279, 1508/280, 1508/281, 1508/287, 1508/288,
1508/373, 1508/374, 1508/375, 3292/4, 3292/5, 3292/11 K.O. Savski
venac, Opština Savski venac, Beograd

RESIDENTIAL & COMMERCIAL COMPLEX, PLOT 27a
Woodrow Wilson Boulevard-SAO 1
Plots: 1508/278, 1508/279, 1508/280, 1508/281, 1508/287, 1508/288,
1508/373, 1508/374, 1508/375, 3292/4, 3292/5, 3292/11 Municipality of
Savski venac: Rebrade

ŠIFRA PROJEKTA
01/22

VRSTA TEHNIČKE DOKUMENTACIJE / DESIGN STAGE
IZMENA IDEJNOG REŠENJA
CD-CONCEPT DESIGN

Oznaka / naziv dela projekta / Discipline
Sveska 1- Projekat arhitekture /
Book 1 - Architecture

Odgovorni projektant / Licensed Engineer
Miloš Radivojević, d.i.a. (MSci Arch)
Br. licence / License no.



300 E162 06
Projektantski tim / Design Team
Marija Simović, m.j.a. Ana Petrović, m.j.a.

Petar Simović, d.ia.	Lazar Nikolić, m.ia.
Miloš Tanasijević, d.ia.	Milica Paunović, m.ia.
Jovana Miladinović, m.ia.	Miloš Milić, m.ia.
Bogdan Jovanović, m.ia.	Vladimir Miletić
Miguel Piresović, d.ia.	Radica Lenković

NAZIV CRTEŽA / DRAWING TITLE
OBJEKT D_KULA A / BUILDING D_TOWER A
IZGL ED E5.E5 / ELEVATION E5.E5

OZNAKA CRTEŽA / DRAWING NUMBER

Razmera / Scale 1:250	Datum / Date 11.2023.	Rev 001	Br. lista / Sheet No. EL05
--------------------------	--------------------------	------------	-------------------------------

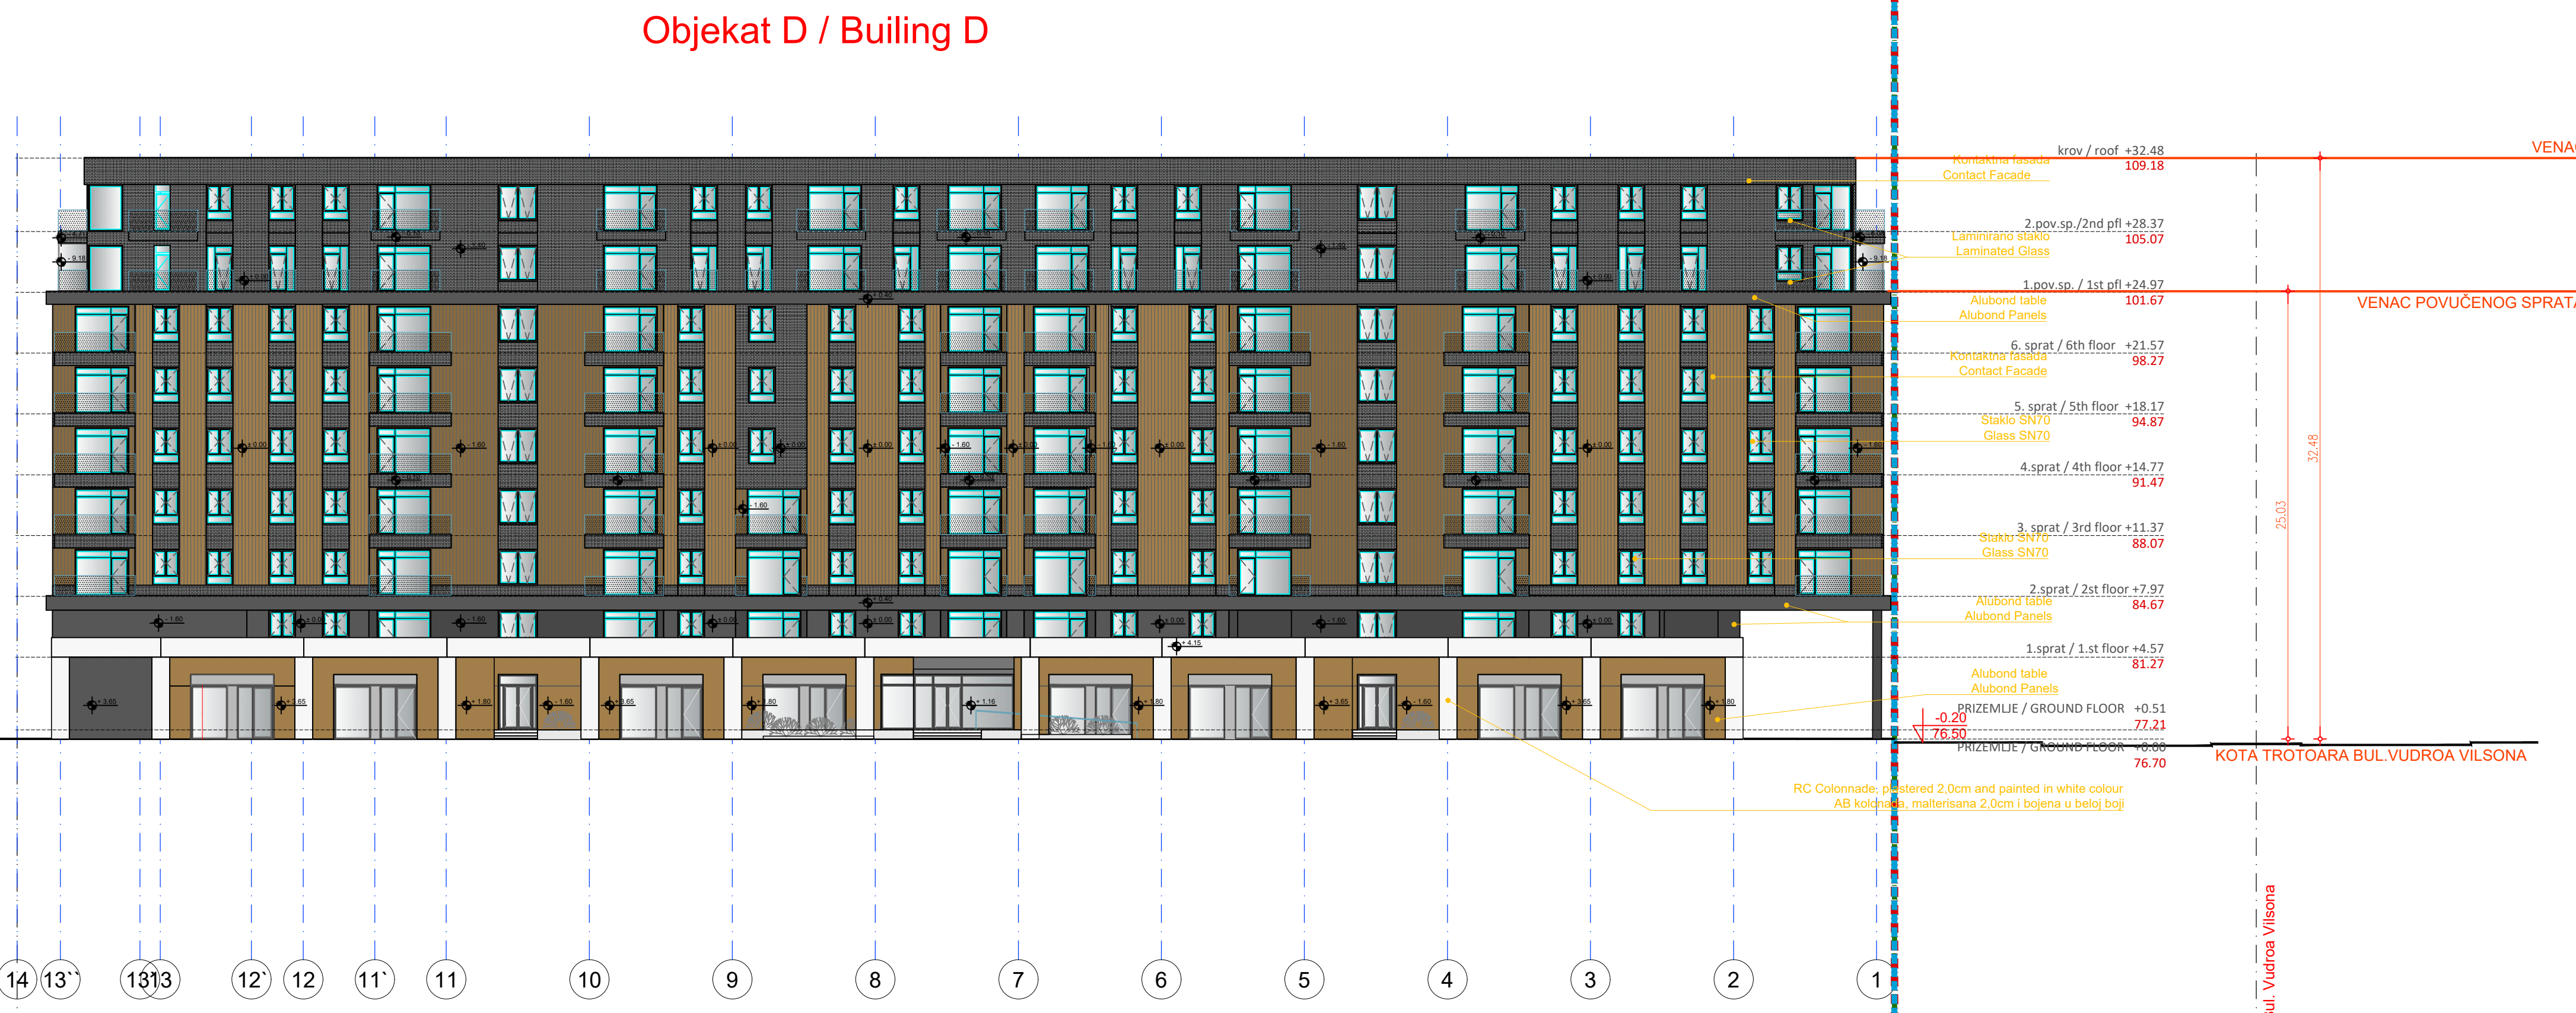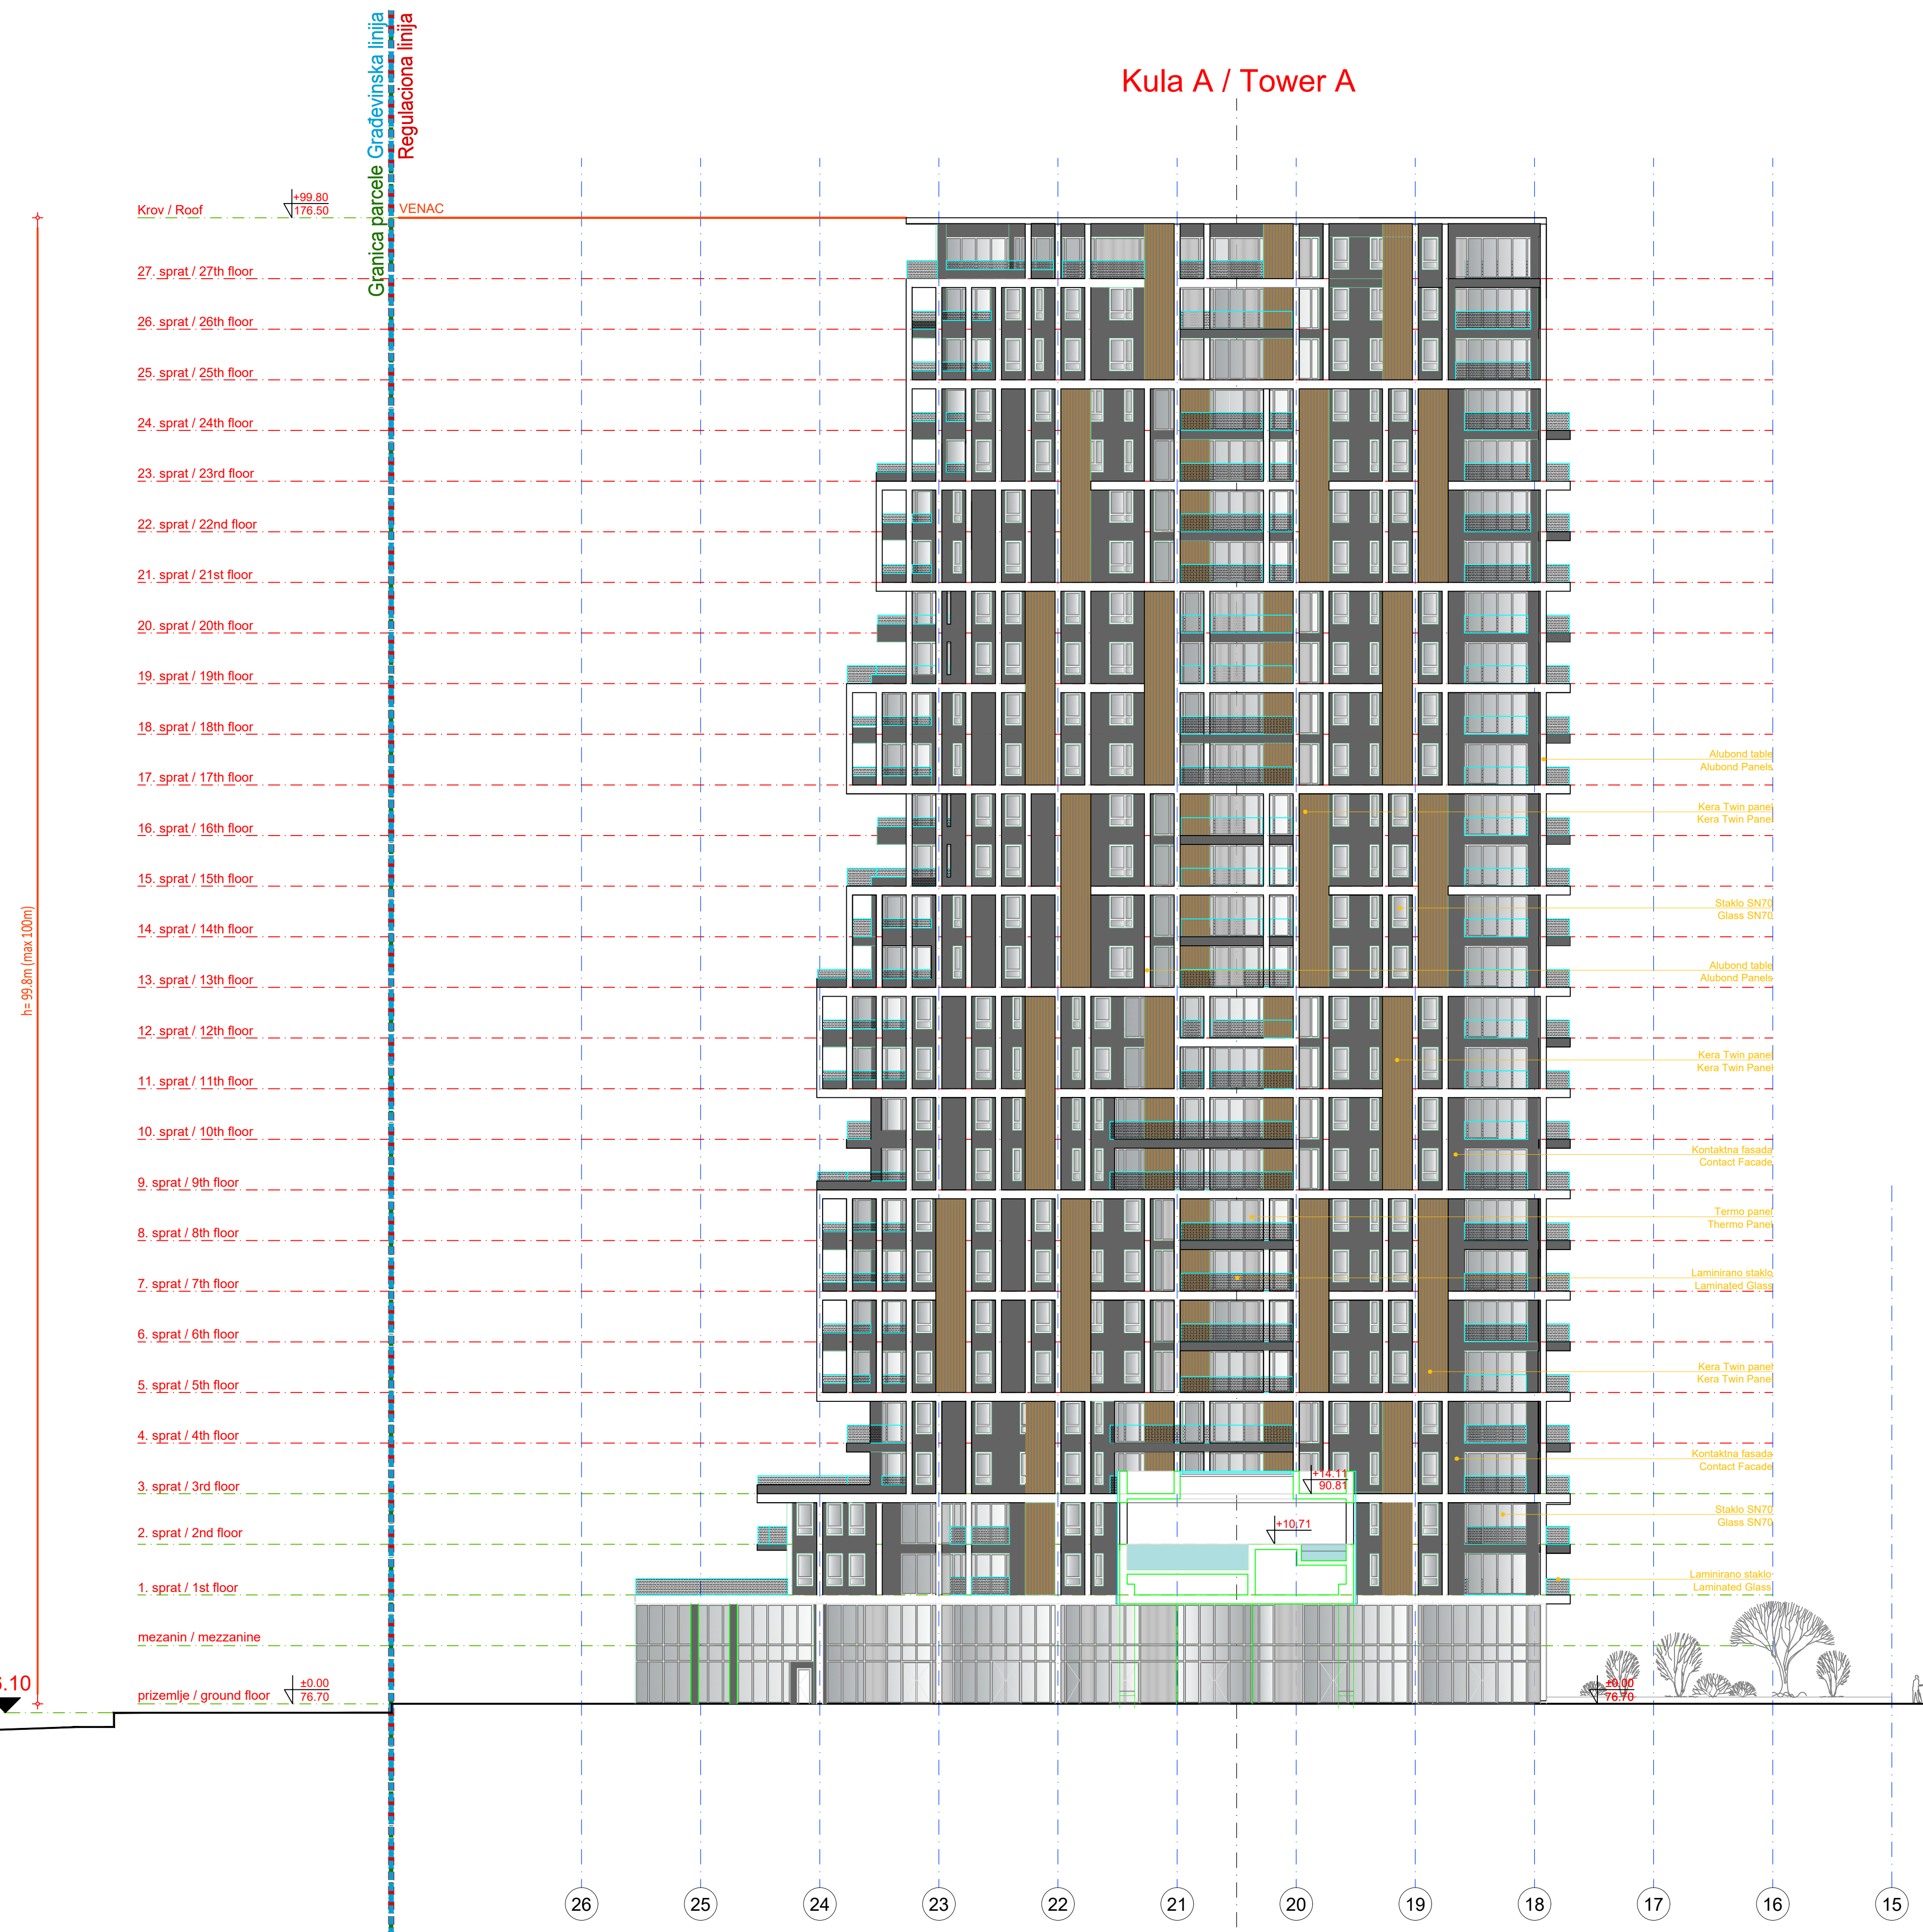

Vinjeta / Key Plan:

Revizija / Revision:

Br. / No. Opis / Description Datum / Date

LEGENDA MATERIALIZACIJE / LEGEND OF MATERIALIZATION:

LEGENDA / LEGEND:

Kota prizemlja +/0.00 = 76.70 m

Investitor / Client: **BW BELGRADE WATERFRONT** BEOGRAD NA VODI d.o.o. Karađorđeva 48, Beograd

Autor projekta / Author: **NRarchitects doo.** NR Architect d.o.o. Nikodima Mlađa 15, Beograd

Nosilac projekta i projekat / Lead Consultant: **NRarchitects doo.** NR Architect d.o.o. Nikodima Mlađa 15, Beograd

Projekat / Consultant: **APRIL** Arhitektonsko-inženjerski studio - ARIS d.o.o. Šumadijske divizije 1a, Kragujevac

Naziv objekta i lokacije / Project Name and Location: **STAMBENO-POSLOVNI KOMPLEKS, BLOK 27A** Woodrow Wilson Boulevard-SAO 1

Adresa / Address: **Bulevar Vukobra Vukobra - SAO 1** k.p. 1508/278, 1508/279, 1508/280, 1508/281, 1508/287, 1508/288, 1508/373, 1508/374, 1508/375, 329/24, 329/25, 329/211 K.O. Savski venac, Opština Savski venac, Beograd

RESIDENTIAL & COMMERCIAL COMPLEX, PLOT 27a Woodrow Wilson Boulevard-SAO 1 Plot: 1508/278, 1508/279, 1508/280, 1508/281, 1508/287, 1508/288, 1508/373, 1508/374, 1508/375, 329/24, 329/25, 329/211 Municipality of Savski venac, Belgrade

SIFRA PROJEKTA 01/22

VRSTA TEHNIČKE DOKUMENTACIJE / DESIGN STAGE: **IZJAVA O DOK. REŠENJA** CD-CONCEPT DESIGN

Oznaka i naziv dela projekta / Discipline: **Sveska 1 - Projekat arhitekture / Book 1 - Architecture**

Odgovorni projektant / Licensed Engineer: **Miloš Radičević, d.i.a. (MSci Arch)**

Br. licence / License no. **300 E162 06**


Projekat / Design Team: **Marja Simović, m.i.a. Ana Petrović, m.i.a. Peter Simović, d.i.a. Lazar Nikolić, m.i.a. Miroslav Petrović, d.i.a. Miroslav Petrović, m.i.a. Jovana Mladenović, m.i.a. Miroslav Nikolić, m.i.a. Bogdan Jovanović, m.i.a. Vladimir Miroslav Nikolić, d.i.a. Srdja Jovanović**

Naziv crteža / Drawing Title: **KULA A, OBJEKAT D / TOWER A, BUILDING D**


Izgleđ / Elevation: **F6-F6**

Oznaka crteža / Drawing Number: **BW_P27A_NRA_CD_AR_EL_06_REV001**

Razmera / Scale: **1:250** Datum / Date: **11.2023.** Rev. / Br. lista / Sheet No.: **001 EL06**

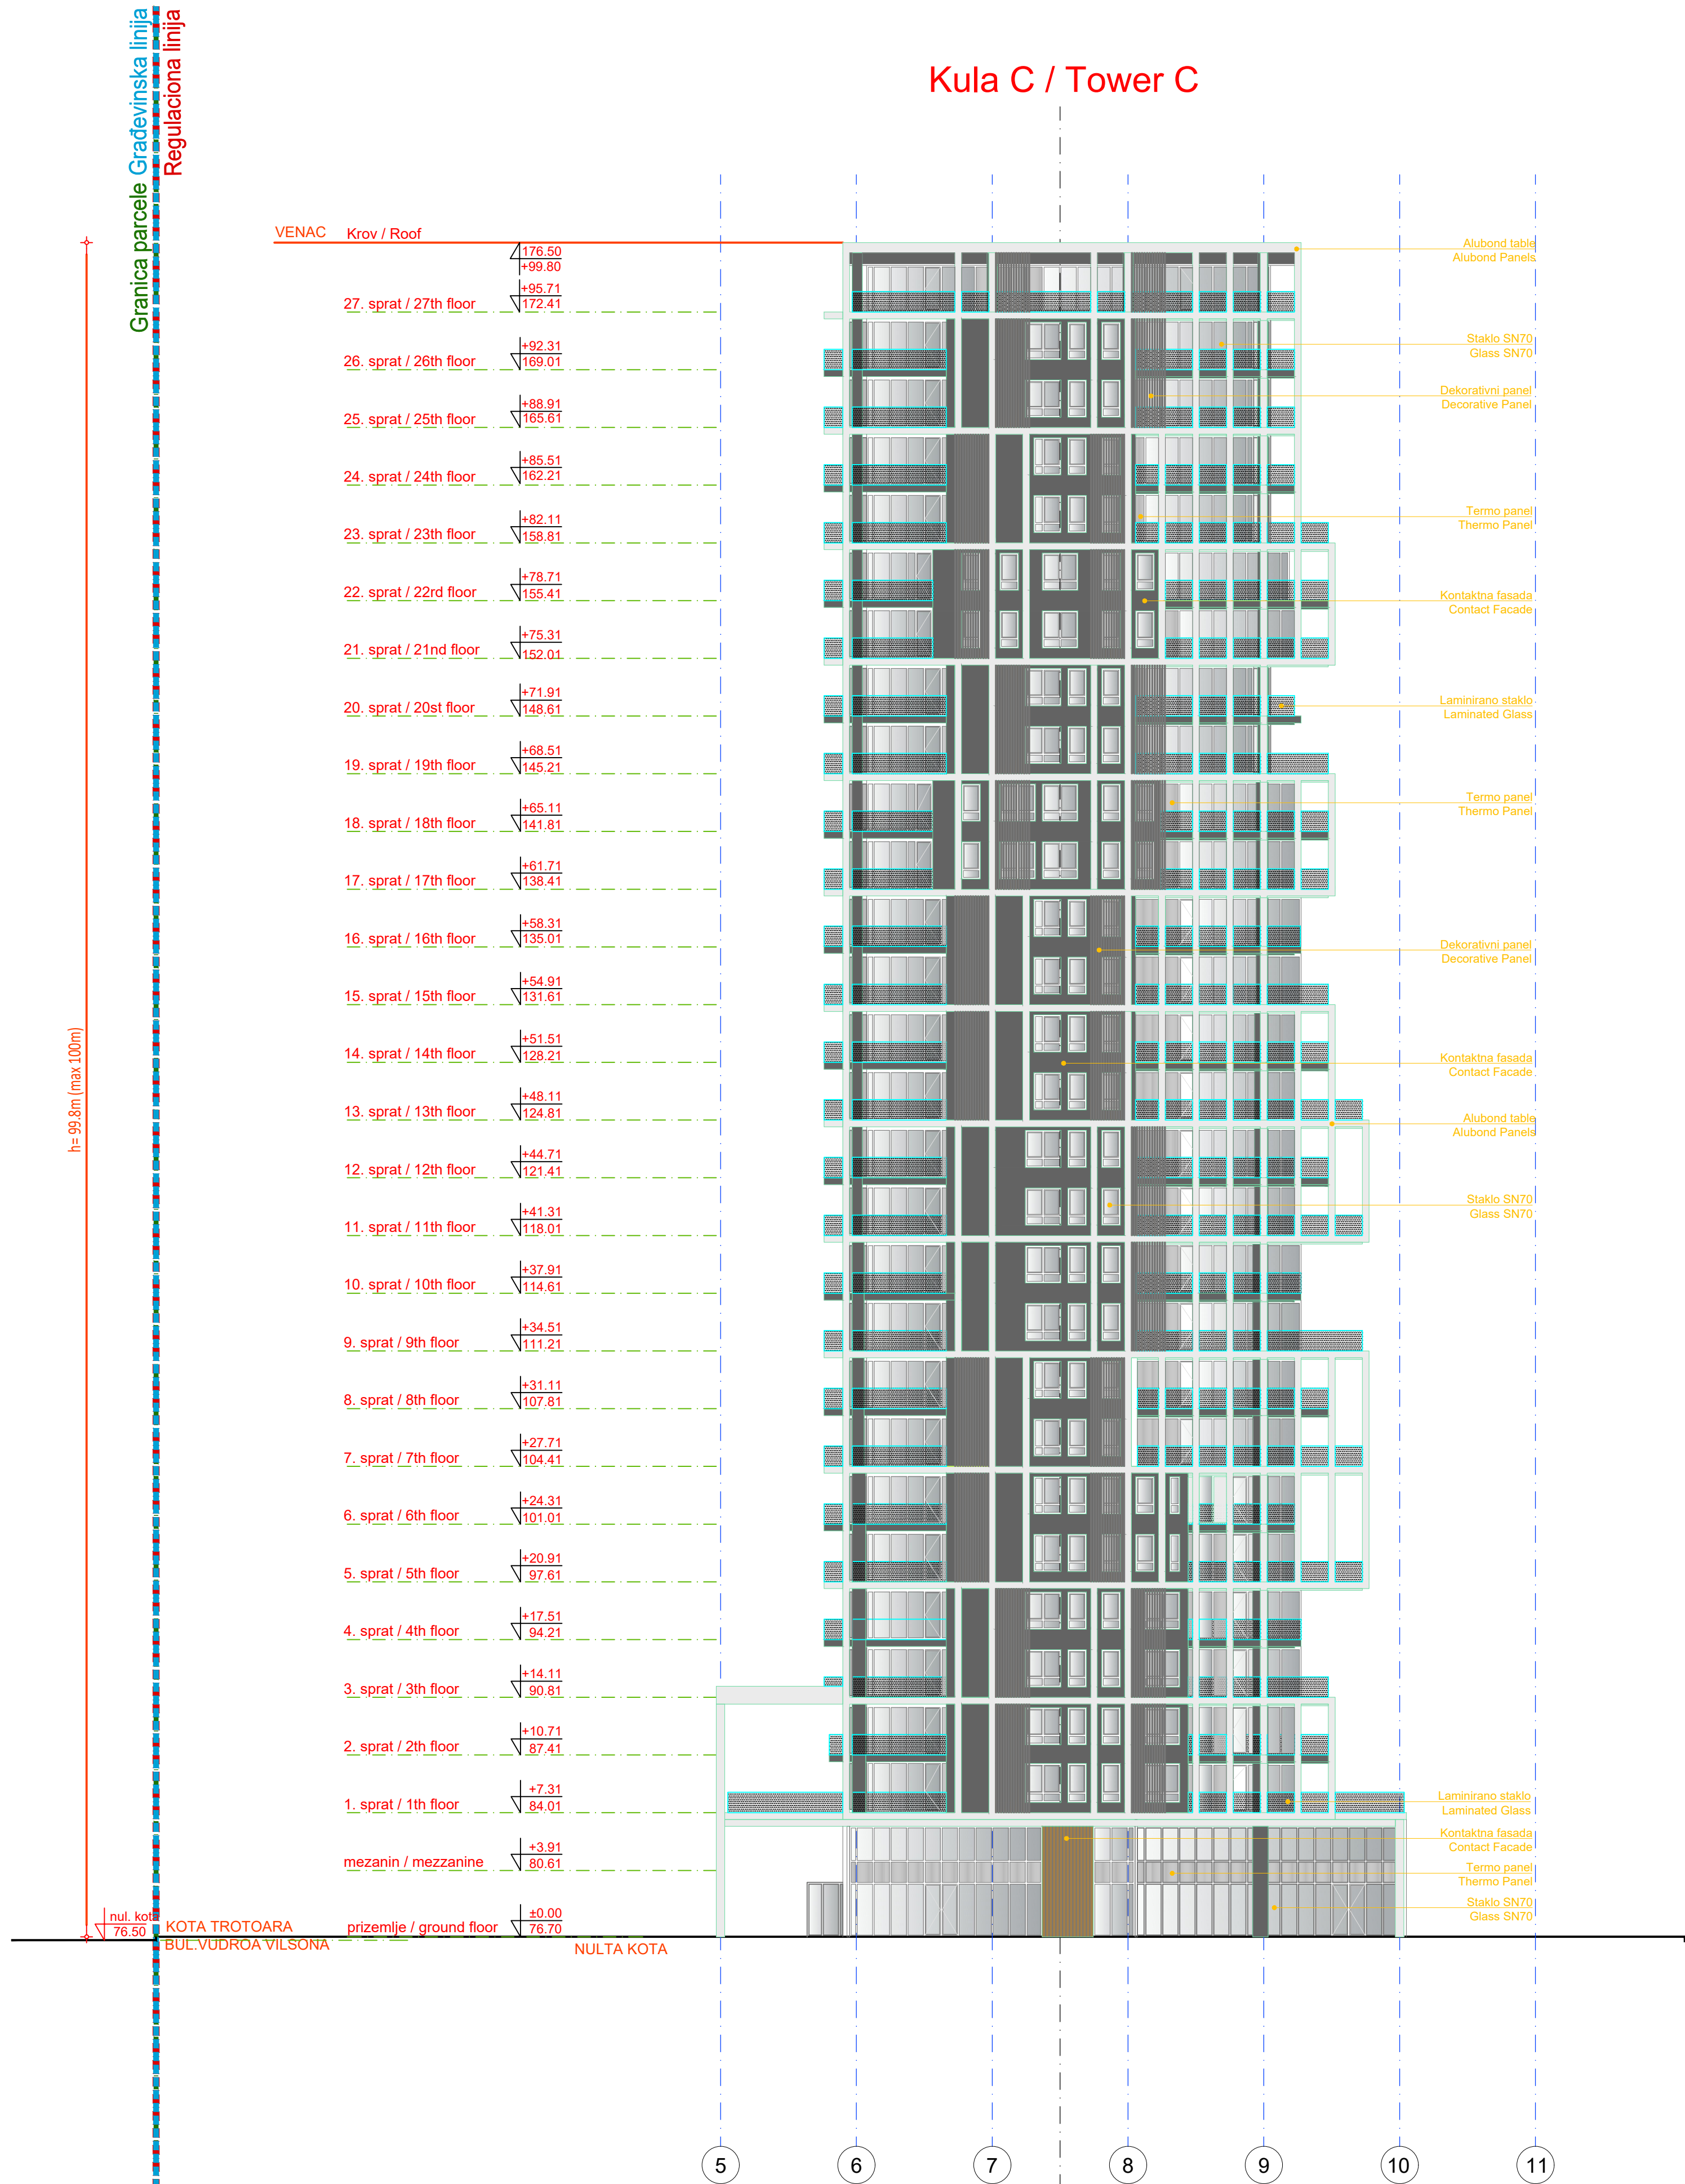

Vinjeta / Key Plan:

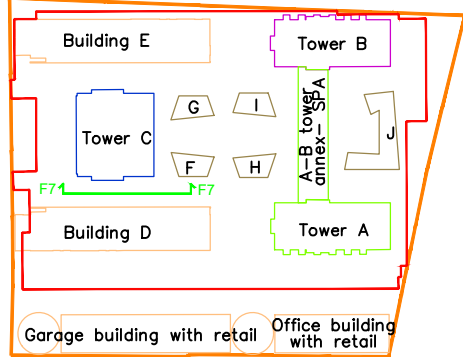

Revizija / Revision:

Br. / No.	Opis / Description	Datum / Date

LEGENDA MATERIALIZACIJE / LEGEND OF MATERIALIZATION:

STAKLO / GLASS	SAKOVIZNAJUG BETON / SCC
TERMO PANEL / THERMO PANEL	LAMINIRANO STAKLO / LAMINATED GLASS
KONTAKTNA FASADA / CONTACT THERMAL INSULATOR FACADE	

LEGENDA / LEGEND:

NEZASTIRTE ZELENE POVRŠINE	PRISTUP ZA VOZILA
ZASTIRTE ZELENE POVRŠINE	PRISTUP ZA PEŠAKE
NEPROHODNI KROV	PRISTUP ZA VISTOGLEDNOG VOZILA
TERASA STANA	PRISTUP VOZILA ZA ODVOZ SMEČA
PEŠAČKA STAZA	SMER KRETANJA VOZILA
SADROVACIČKA ZA VOZILA	STAMBENI ULAZ
	ULAZ U STAN
	ULAZ U LOKAL
	ULAZ U SPA ZONU
	ULAZ U TEMENIŠNI PROSTORIJU
	EVAKUACIONI IZLAZ
REGULACIONA LINIJA	NACELMENA ZAUZETOST
GRAĐEVINSKA LINIJA	POČETNA ZAUZETOST
	KONTAKTNA BRIG

Kota prizemlja +/- 0.00 = 76.70 m

Investitor / Client:
BW BELGRADE WATERFRONT
SERBIA
BEOGRAD NA VODI d.o.o.
Karađorđeva 48, Beograd

Autor projekta / Author
NRArchitects doo.
NR Architect d.o.o.
Nikodima Mlaša 15, Beograd

Nosilac projekta / projektant / Lead Consultant
NRArchitects doo.
NR Architect d.o.o.
Nikodima Mlaša 15, Beograd

Projektant / Consultant
АРХИТЕКТОНСКО ИНЖЕЊЕРСКИ СТУДИО
Arhitektonsko-inženjerski studio - ARIS d.o.o.
Šumadijske divizije 1a, Kragujevac

Naziv objekta / lokacija / Project Name and Location:
STAMBENO-POSLOVNI KOMPLEKS, BLOK 27A
Bulevar Vudroa Vilsona - SAO 1
k.p.br. 1508/278, 1508/279, 1508/280, 1508/281, 1508/287, 1508/288, 1508/373, 1508/374, 1508/375, 3292/4, 3292/5, 3292/11 K.O. Savski venac, Opština Savski venac, Beograd

RESIDENTIAL & COMMERCIAL COMPLEX, PLOT 27a
Woodrow Wilson Boulevard-SAO 1
Plots: 1508/278, 1508/279, 1508/280, 1508/281, 1508/287, 1508/288, 1508/373, 1508/374, 1508/375, 3292/4, 3292/5, 3292/11 Municipality of Savski venac, Belgrade

ŠIFRA PROJEKTA
01/22

VRSTA TEHNIČKE DOKUMENTACIJE / DESIGN STAGE
IZMENA IDEJNOG REŠENJA
CD-CONCEPT DESIGN

Oznaka i naziv dela projekta / Discipline
Sveska 1- Projekat arhitekture /
Book 1 - Architecture

Odgovorni projektant / Licensed Engineer
Miloš Radivojević, d.i.a. (MSc Arch)
Br. licence / License no.
300 E162 06

Projektantski tim / Design Team
Marija Simović, m.i.a. Ana Petrović, m.i.a.
Petar Simović, d.i.a. Lazar Nikolić, m.i.a.
Miloš Tanasijević, d.i.a. Milica Paunović, m.i.a.
Jovana Mladinović, m.i.a. Miloš Milčić, m.i.a.
Bogdan Jovanović, m.i.a. Vladimir Miletić
Nikola Simović, d.i.a. Sofija Ignjatović

NAZIV CRTEŽA / DRAWING TITLE
KULA C / TOWER C
IZGLEĐ F7-F7 / ELEVATION F7-F7

OZNAKA CRTEŽA / DRAWING NUMBER
BW_P27A_NRA_CD_AR_EL_07_REV001

Razmera / Scale 1:250	Datum / Date 11.2023.	Rev 001	Br. lista / Sheet No. EL07
--------------------------	--------------------------	------------	-------------------------------

Material Callouts (Left):

- Alubond table / Alubond Panels
- Staklo SN70 / Glass SN70
- Dekoratívni panel / Decorative Panel
- Termo panel / Thermo Panel
- Kontaktná fasáda / Contact Facade
- Laminirano staklo / Laminated Glass
- Alubond table / Alubond Panels
- Staklo SN70 / Glass SN70
- Laminirano staklo / Laminated Glass
- Kontaktná fasáda / Contact Facade
- Termo panel / Thermo Panel
- Staklo SN70 / Glass SN70

Level Schedule (Right):

Level	Height (m)
Krov / Roof	176.50
27. sprat / 27th floor	172.41
26. sprat / 26th floor	169.01
25. sprat / 25th floor	165.61
24. sprat / 24th floor	162.21
23. sprat / 23th floor	158.81
22. sprat / 22rd floor	155.41
21. sprat / 21nd floor	152.01
20. sprat / 20st floor	148.61
19. sprat / 19th floor	145.21
18. sprat / 18th floor	141.81
17. sprat / 17th floor	138.41
16. sprat / 16th floor	135.01
15. sprat / 15th floor	131.61
14. sprat / 14th floor	128.21
13. sprat / 13th floor	124.81
12. sprat / 12th floor	121.41
11. sprat / 11th floor	118.01
10. sprat / 10th floor	114.61
9. sprat / 9th floor	111.21
8. sprat / 8th floor	107.81
7. sprat / 7th floor	104.41
6. sprat / 6th floor	101.01
5. sprat / 5th floor	97.61
4. sprat / 4th floor	94.21
3. sprat / 3th floor	90.81
2. sprat / 2th floor	87.41
1. sprat / 1th floor	84.01
mezanin / mezzanine	80.61
76.70prizemie / ground floor	76.70

Ground Level: KOTA TROTOARA BUL.VUDROA VILSONA

Other Labels: Granica parcele Gradjevinarski Regulator, h=99.8m (max.100m), NULTA KOTA

Granica parcele Građevinska linija
Regulaciona linija

$n = 99.8\text{m}$ (max 100m)

NULTA KOTA BUL.VUDROA VILSONA

Diagram illustrating a site plan with various buildings and parking spaces. The plan includes:

- Building E
- Tower B
- Tower C
- Building D
- Tower A
- Garage building with retail
- Office building with retail
- Parking spaces: F8, G, I, F, H, J, and A-B 100% carter's.

Br. / No.	Opis / Description	Datum / Date

	STAKLO / GLASS		ŠANKOZNAJUČI BETON / SCC
	TERMO PANEL / THERMO PANEL		LAMINIRANO STAKLO / LAMINATED GLASS
	KONTAKTNA FASADA / CONTACT THERMAL		

NEZASTRTE ZELENE POVRŠINE
 ZASTRTE ZELENE POVRŠINE
 NEPROHODNI KROV
 TERASA STANA
 PEŠAČKA STAZA
 SAGRAĐAČANICA ZA VOZILA

PRISTUP ZA VOZILA
 PRISTUP ZA PEŠAKE
 PRISTUP ZA PROVAŽNO VOZILA
 PRISTUP VOZILA ZA OVOZ SMEČA
 SMER KORIŠĆENJA VOZILA
 STAMENI ULAZ
 ULAZ U STAN
 ULAZ U DOKOL
 ULAZ U SPV ZEDNU
 ULAZ U TENISKU PROSTORIJU
 EVAKUACIJSKI ULAZ

REGULACIJA LINIJA
 GRAĐEVINARSKA LINIJA
 GRANIČNA PARCELE
 POZADNJA ZAJEŠTOŠT

NAČINJENA ZAJEŠTOŠT
 KONTAKTNI BROP

Kota prizemlja	+/- 0.00 = 76.70 m
----------------	--------------------

Investitor / Client:

BV BELGRADE
WATERFRONT
SERBIA

BEOGRAD NA VODI d.o.o.
Karađorđeva 48, Beograd

Autor projekta / Author

NRArchitects doo.

NR Architect d.o.o.
Nikodima Milaša 15, Beograd

Nosilac projekta i projektant / Lead Consultant
NRArchitects doo.
NR Architect d.o.o.
Nikodima Milaša 15, Beograd

Projektant / Consultant

 ARHITEKTONSKO
INŽENJERSKI
STUDIO

Arhitektonsko-inženjerski studio
ARIS d.o.o.
Šumadijske divizije 1a, Kragujevac

Naziv objekta / lokacija / Project Name and Location:
STAMBENO-POSLOVNI KOMPLEKS, BLOK 27A
 Bulevar Vudroa Vilsona - SAO 1
 k.p.br. 1508/278, 1508/279, 1508/280, 1508/281, 1508/287, 1508/288,
 1508/373, 1508/374, 1508/375, 3292/4, 3292/5, 3292/11 K.O. Savski
 venac, Opština Savski venac, Beograd

RESIDENTIAL & COMMERCIAL COMPLEX, PLOT 27a
Woodrow Wilson Boulevard-SAO 1
Plots: 1508/278, 1508/279, 1508/280, 1508/281, 1508/287, 1508/288,
1508/373, 1508/374, 1508/375, 3292/4, 3292/5, 3292/11 Municipality of
Savski venac, Belgrade

ŠIFRA PROJEKTA
01/22
VRSTA TEHNIČKE DOKUMENTACIJE / DESIGN STAGE
IZMENA IDEJNOG REŠENJA
CD-CONCEPT DESIGN

Oznaka i naziv dela projekta / Discipline
Sveska 1- Projekat arhitekture /
Book 1 - Architecture

Odgovorni projektant / Licensed Engineer
Miloš Radivojević, d.i.a. (MSci Arch)
Br. licence / License no.
300 E162 06

Projektantski tim / Design Team	
Marija Simović, m.i.a.	Ana Petrović, m.i.a.
Petar Simović, d.i.a.	Lazar Nikolić, m.i.a.
Miloš Tanasijević, d.i.a.	Milica Paunović, m.i.a.
Jovana Miladinović, m.i.a.	Miloš Milić, m.i.a.
Bogdan Jovanović, m.i.a.	Vladimir Miletić
Nikola Simović, d.i.a.	Sofija Ignjatović

NAZIV CRTEŽA / DRAWING TITLE
KULA C_TOWER C
IZGLED F8-F8 / ELEVATION F8-F8

OZNAKA CRTEŽA / DRAWING NUMBER


BW_P27A_NRA_CD_AR_EL_08_REV001			
Razmera / Scale 1:250	Datum / Date 11.2023.	Rev 001	Br. lista / Sheet No. EL08

Granica parcele
Građevinska linija
Regulaciona linija


Objekat E / Builing E



Kula B / Tower B

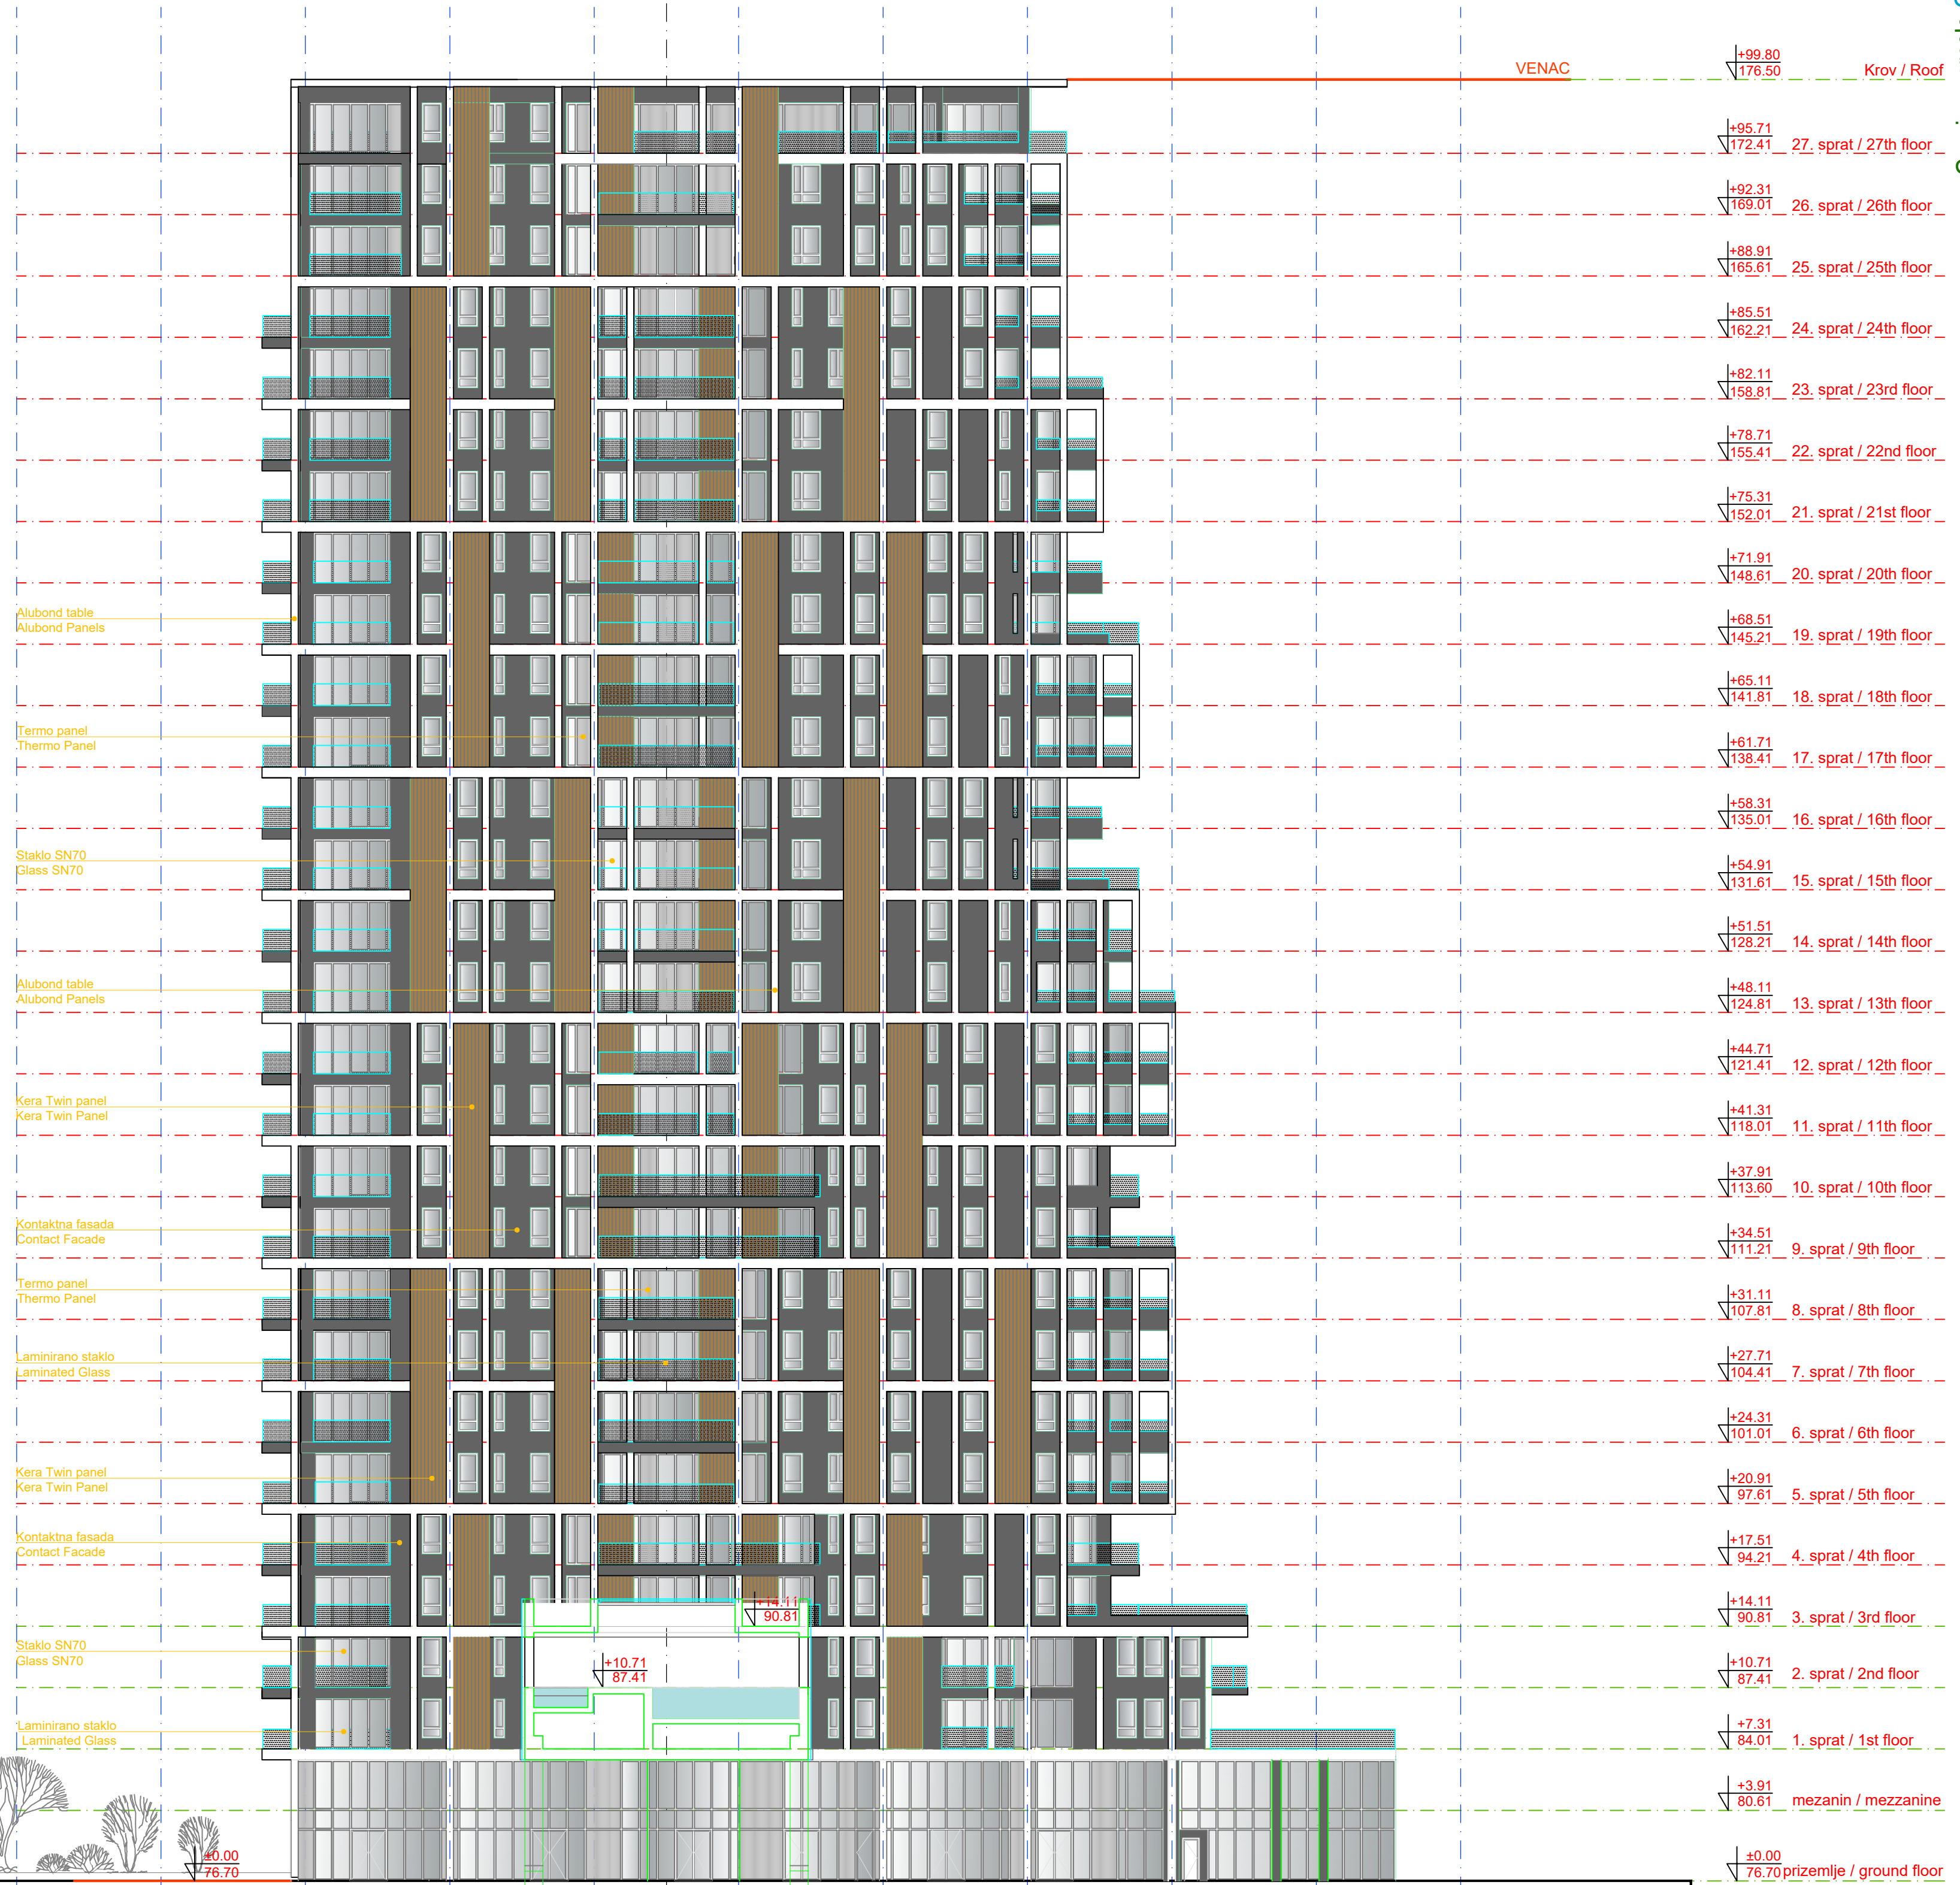


Vinjeta / Key Plan:

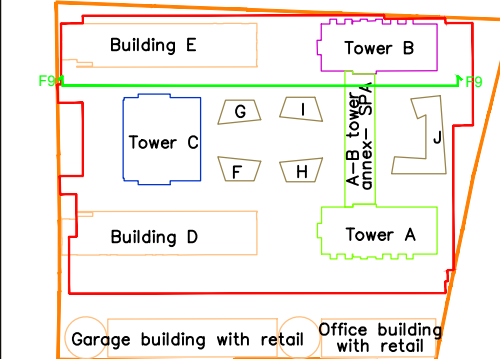

Revizija / Revision:

Br. / No.	Opis / Description	Datum / Date

LEGENDA / LEGEND

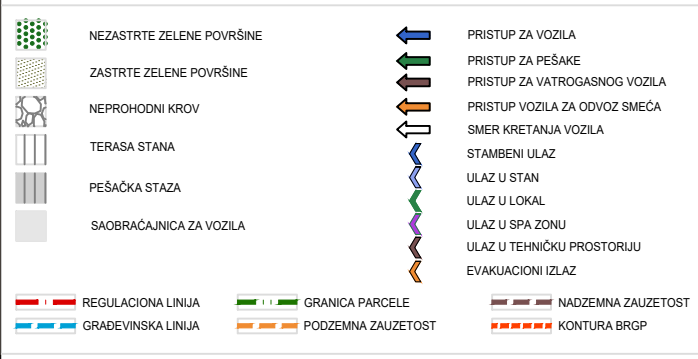

Kota prizemlja +/- 0.00 = 76.70 m

Investitor / Client:
BW BELGRADE WATERFRONT BEOGRAD NA VODI d.o.o.
Karadordjeva 48, Beograd

Autor projekta / Author:
NRarchitects doo. NR Architect d.o.o.
Nikodima Mlađa 15, Beograd

Nosilac projekta / projektant / Lead Consultant:
NRarchitects doo. NR Architect d.o.o.
Nikodima Mlađa 15, Beograd

Projektant / Consultant:
APRILEKONSTRUKCIJA Arhitektonsko-inženjerski studio - ARIS d.o.o.
Šumadijske divizije 1a, Kragujevac

Naziv objekta / lokacije / Project Name and Location:
STAMBENO-POSLOVNI KOMPLEKS, BLOK 27A
Bulevar Vudroa Vilsona - SAO 1
k.p.br. 1508/278, 1508/279, 1508/280, 1508/281, 1508/282, 1508/283, 1508/284, 1508/285, 3292/4, 3292/5, 3292/11 K.O. Savski venac, Opština Savski venac, Beograd

RESIDENTIAL & COMMERCIAL COMPLEX, PLOT 27a
Woodrow Wilson Boulevard-SAO 1
Plot: 1508/278, 1508/279, 1508/280, 1508/281, 1508/282, 1508/283, 1508/284, 1508/285, 3292/4, 3292/5, 3292/11 Municipality of Savski venac, Belgrade

SIFRA PROJEKTA
01/22
VRSTA TEHNIČKE DOKUMENTACIJE / DESIGN STAGE
IZJAVA O DOKUMENTACIJI
CD-CONCEPT DESIGN

Oznaka / naziv dela projekta / Discipline
Sveska 1- Projekat arhitekture / Book 1 - Architecture
Odgovorni projektant / Licensed Engineer
Miloš Radićević, d.i.a. (MSc Arch)
Br. licence / License no.
300 E162 06

Projekatant / Design Team
Marija Simović, m.i.a. Ana Petrović, m.i.a.
Petar Simović, d.i.a. Laza Nikolić, m.i.a.
Miroslav Tasićević, d.i.a. Milica Petrović, m.i.a.
Jovana Mladenović, m.i.a. Miloš Milić, m.i.a.
Bogdan Jovanović, m.i.a. Vasilina Milić
Nikola Simović, d.i.a. Sofija Jurićević


NAZIV CRTEŽA / DRAWING TITLE
OBJEKAT E KULA B / BUILDING E TOWER B
IZGLED F9-F9 / ELEVATION F9-F9

OZNAKA CRTEŽA / DRAWING NUMBER
BW_P27A_NRA_CD_AR_EL_09_REV001


Razmera / Scale Datum / Date Rev Br. lista / Sheet No.
1:250 11.2023. 001 EL09

Granica parcele
Građevinska linija
Regulaciona linija


Kula B / Tower B

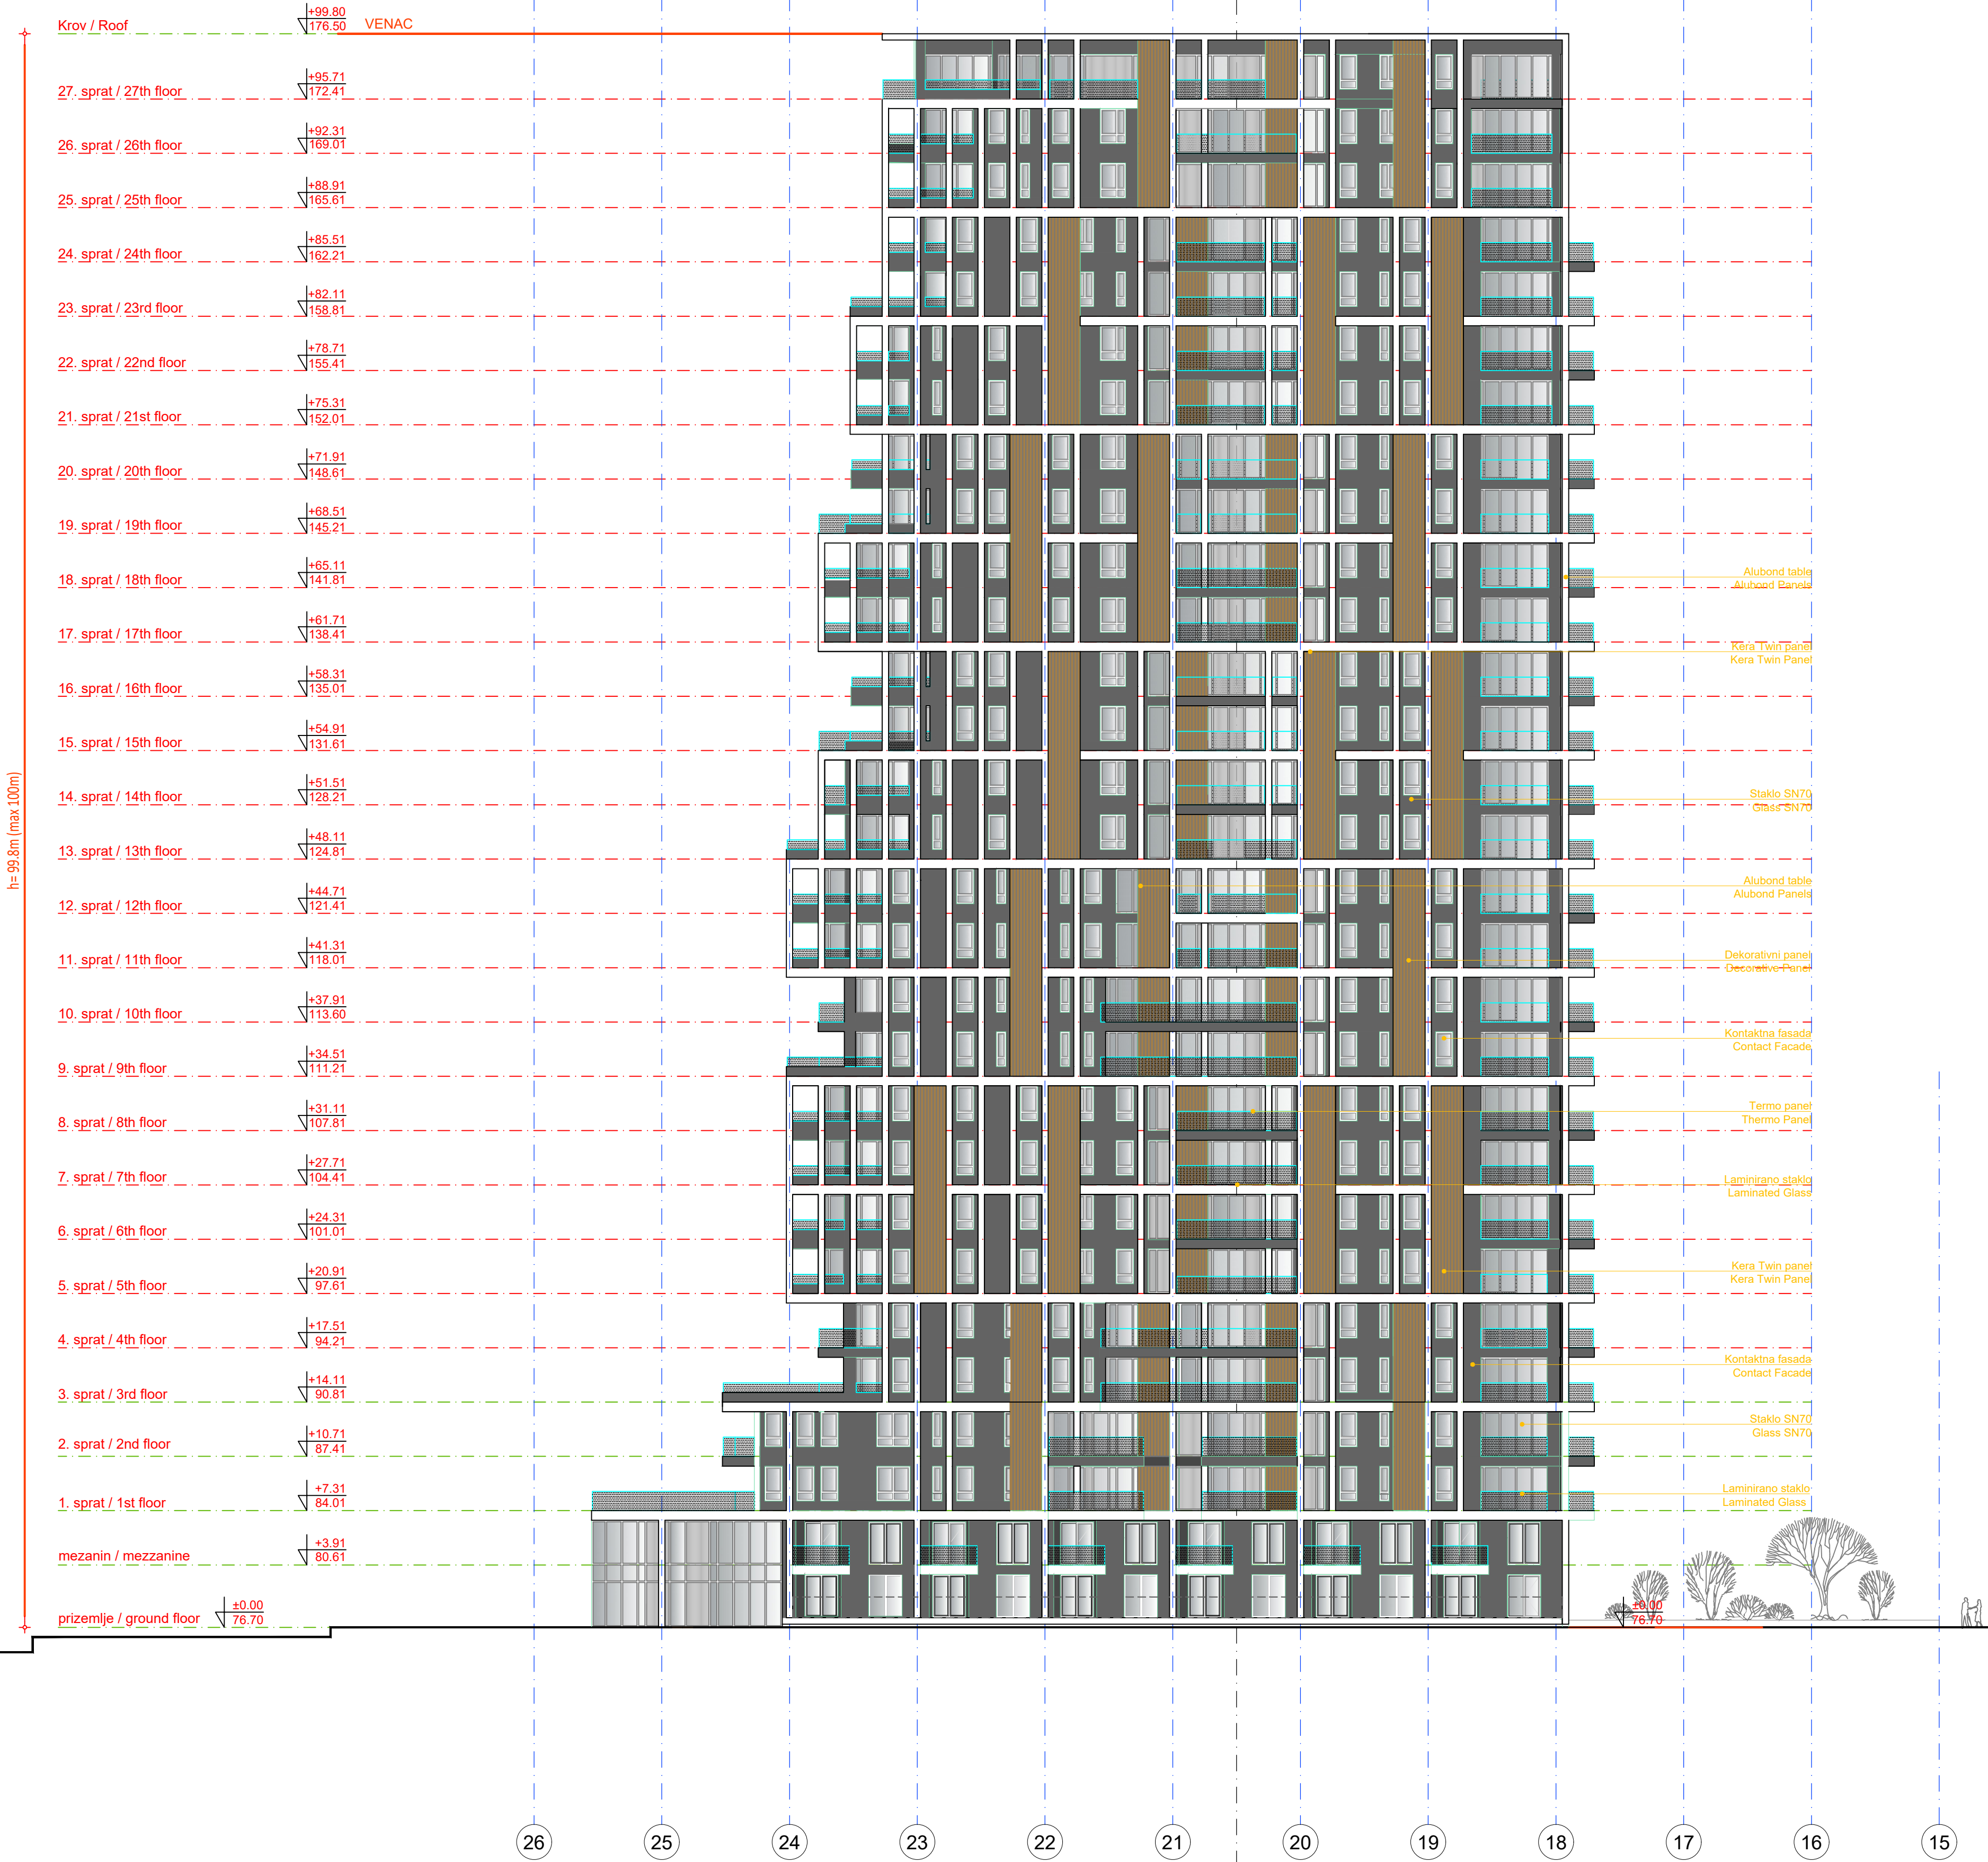

Objekat E / Building E

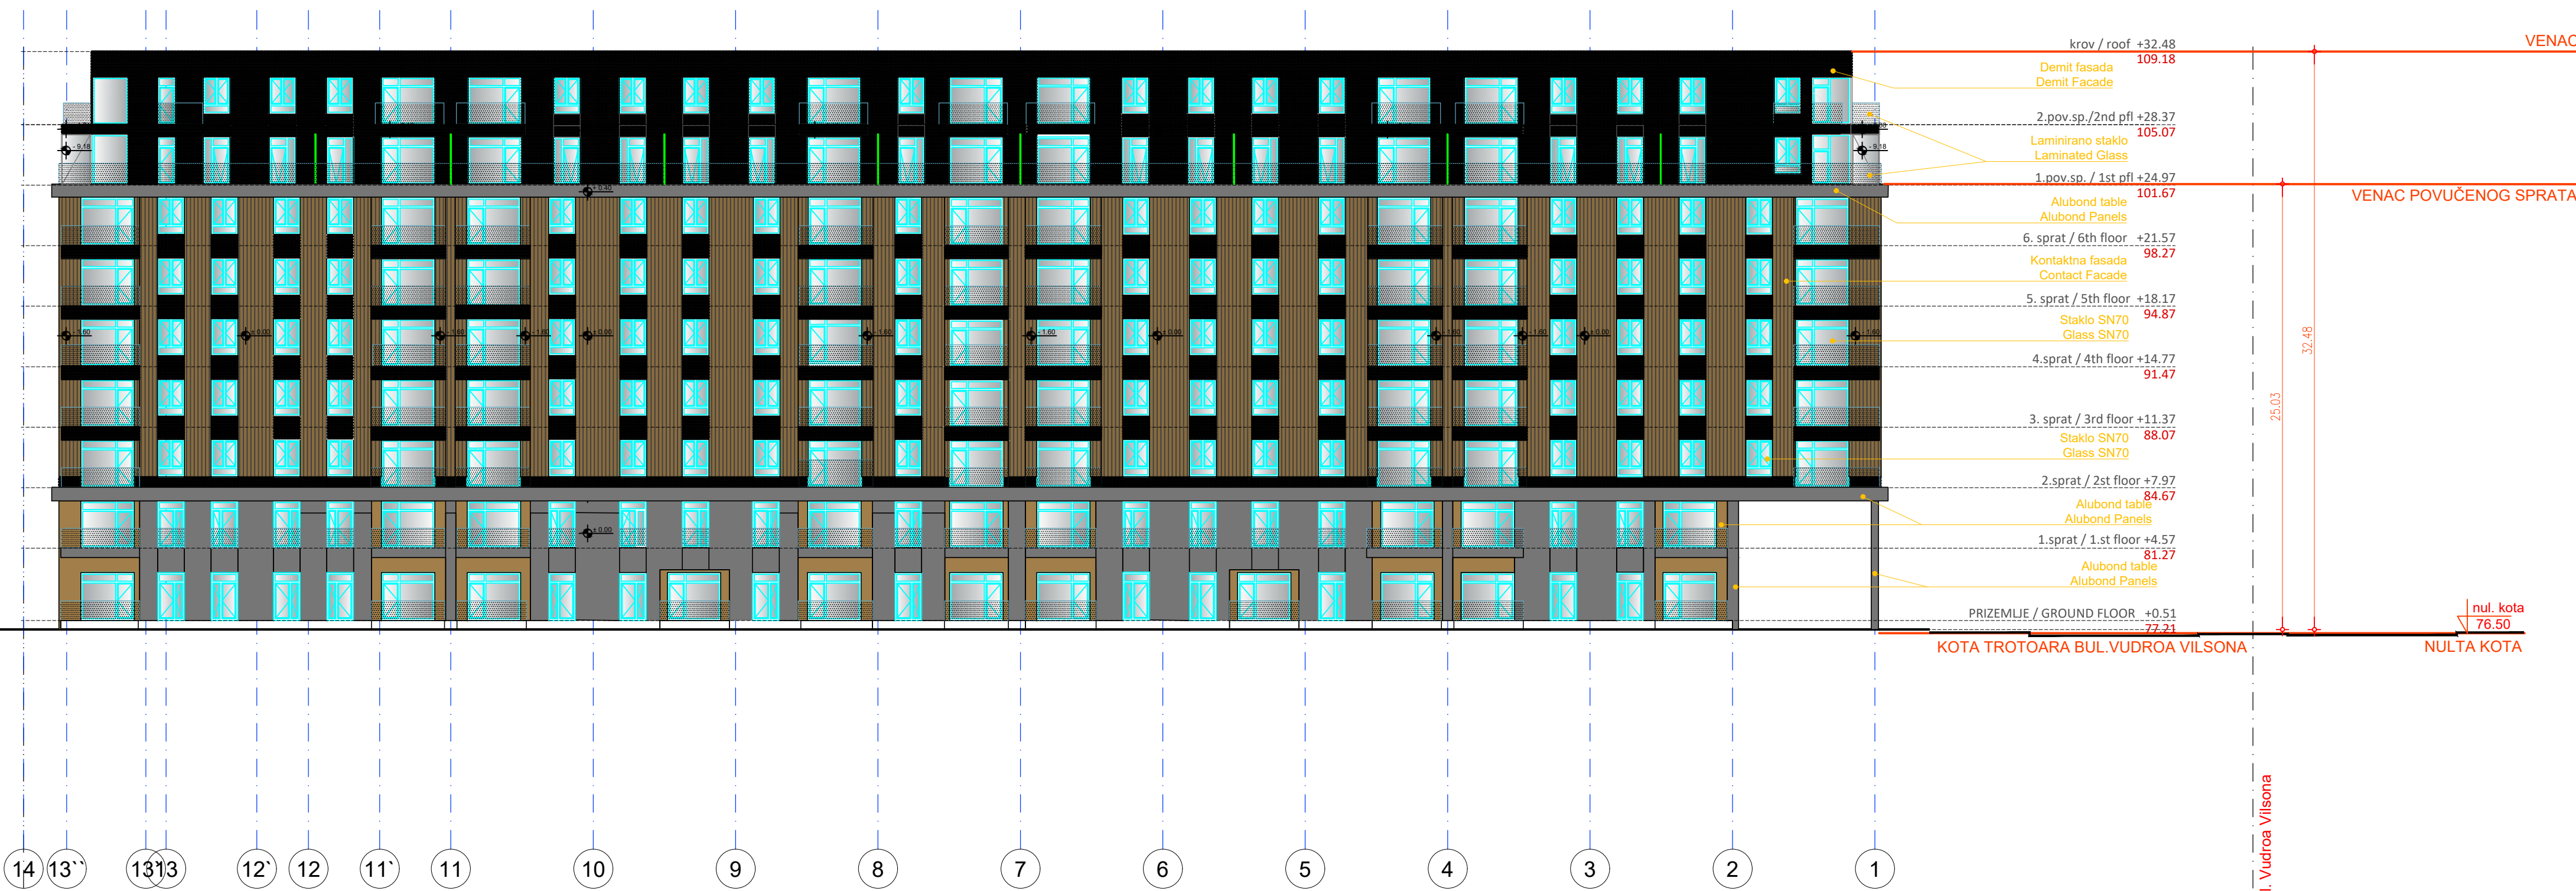


Vinjeta / Key Plan:

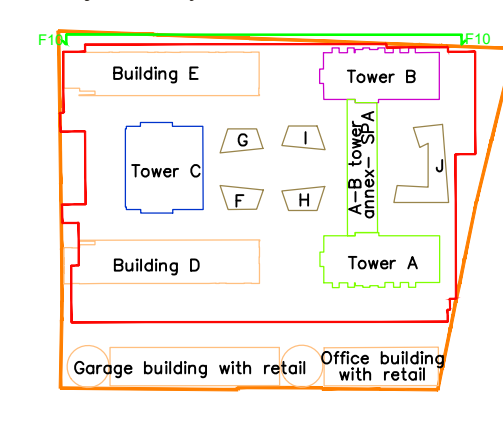

Revizija / Revision:

Br. / No.	Opis / Description	Datum / Date

LEGENDA / LEGEND

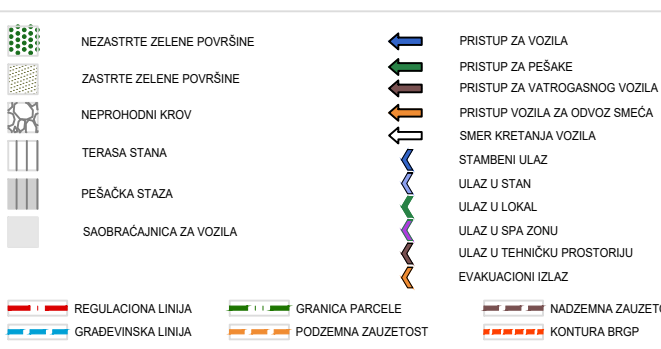

Kota prizemlja +/- 0.00 = 76.70 m

Investitor / Client:
BW BELGRADE WATERFRONT
BEOGRAD NA VODI d.o.o.
Karađorđeva 48, Beograd

Autor projekta / Author:
NRarchitects doo.
NR Architect d.o.o.
Nikodima Mlađa 15, Beograd

Nosilac projekta / projekat / Lead Consultant:
NRarchitects doo.
NR Architect d.o.o.
Nikodima Mlađa 15, Beograd

Projektant / Consultant:
APRILSKO
Arhitektonsko-inženjerski studio - ARIS d.o.o.
Šumadijske divizije 1a, Kragujevac

Naziv objekta / Location / Project Name and Location:
STAMBENO-POSLOVNI KOMPLEKS, BLOK 27A
Bulevar Vukobra Vilsona - SAO 1
k.p.br. 1508/278, 1508/279, 1508/280, 1508/281, 1508/282, 1508/283, 1508/284, 1508/285, 3292/4, 3292/5, 3292/11 K.O. Savski venac, Opština Savski venac, Beograd

RESIDENTIAL & COMMERCIAL COMPLEX, PLOT 27a
Woodrow Wilson Boulevard-SAO 1
Plot: 1508/278, 1508/279, 1508/280, 1508/281, 1508/282, 1508/283, 1508/284, 1508/285, 3292/4, 3292/5, 3292/11 Municipality of Savski venac, Belgrade

VRSTA PROJEKTA
VRSTA TEHNIČKE DOKUMENTACIJE / DESIGN STAGE
IZJAVA O DOKUMENTACIJI
CD-CONCEPT DESIGN

Oznaka / naziv dela projekta / Discipline
Sveska 1 - Projekat arhitekture / Book 1 - Architecture
Odgovorni projektant / Licensed Engineer
Miloš Radičević, d.i.a. (MSci Arch)
Br. licenca / License no.
300 E162 06

Projekatni tim / Design Team
Miroslav Simović, m.i.a. Ana Petrović, m.i.a.
Petar Simović, d.i.a. Laza Nikolić, m.i.a.
Miroslav Petrović, d.i.a. Miroslav Petrović, m.i.a.
Jovana Mladenović, m.i.a. Miroslav Milić, m.i.a.
Bogdan Jovanović, m.i.a. Vasilina Milić
Nikola Simović, d.i.a. Srdja Jurićević

Naziv crteža / DRAWING TITLE
KULA B, OBJEKAT E / TOWER B, BUILDING E
IZGLED F10-F10 / ELEVATION F10-F10

Oznaka crteža / DRAWING NUMBER
BW_P27A_NRA_CD_AR_EL_10_REV001

Skala / Scale
Datum / Date
Rev. / Br. lista / Sheet No.
1:250
11.2023.
001
EL.10