


☐ postojeće instalacije

☒ postojeće instalacije - ukinute

☐ planirane instalacije

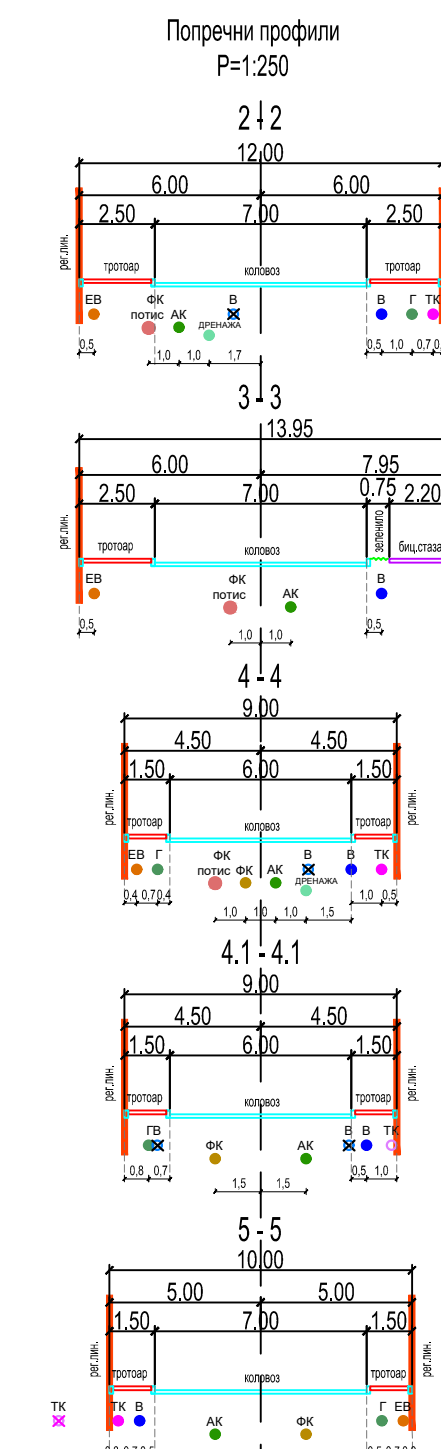

ка планираном одвојенику за насеље Винча
по Генералном пројекту Беошког подсистема

C4.1