


РЕПУБЛИКА СРБИЈА  
В. П. Л. Д. А.  
Министарство грађевинарства, саобраћаја и инфраструктуре

ИЗМЕНА И ДОПУНА ПРОСТОРНОГ ПЛАНА ПОДРУЧЈА ПОСЕБНЕ  
НАМЕНЕ АРХЕОЛОШКОГ НАЛАЗИШТА БЕЛО БРДО

Реферална карта 4.1  
**КАРТА СПРОВОЂЕЊА**  
размера 1:10000

Министарство грађевинарства, саобраћаја и инфраструктуре

- ## Легенда
- |  |   |
|--|---|
|  | граница Просторног Плана подруђа посебно намене |
|  | граница Измене и дупле ПП/ПН                    |
|  | граница елементарне детаљне регулације          |
|  | регулациона линија                              |
|  | регулациона линија ма водe                      |
|  | оријентациона позиција <i>путујућег</i> објекта |
|  | граница зоне                                    |
|  | граница поделена Археолошког парка              |
|  | ознака поделена Археолошког парка               |
|  | ознака блока                                    |
|  | тачка прелома границе катастарске парцеле       |
|  | <u>ПОВРШИНЕ ЈАВНИХ НАМЕНА</u>                   |
|  | <u>ГРАНИЦЕ ГРАЂЕВИНСКОГ ПАРЦЕЛА</u>             |
- ОЗНАКЕ ГРАЂЕВИНСКОГ ПАРЦЕЛА ЈАВНИХ НАМЕНА
- |  |  |   |
|--|--|---|
|  |  | јавне саобраћајне површине                              |
|  |  | саобраћајна парцела пројекта из ПДР за примарне објекте |
|  |  | Болничког канализационог система - 1 фаза,              |
|  |  | градске општине Вождевград, Звездара и Гроцка           |
|  |  | Археолошки парк са поделенима                           |
- Ж.1.1.3.1.3.1.3.2
- |  |   |
|--|---|
|  | јавне зелене површине                                     |
|  | акваторија реке Дунав                                     |
|  | парцела водe површине пројекта из ПДР за примарне објекте |
|  | Болничког канализационог система - 1 фаза,                |
|  | градске општине Вождевград, Звездара и Гроцка             |
- ПР.1.1. ПР.2
- |  |  |  |
|--|--|--|
|  |  | приближно земљиште                               |
|  |  | трафо станица                                    |
|  |  | комунална стаза                                  |
|  |  | локално постројење за пречишћавање отпадних вода |
- НАЧИН СТВОРЉЕЊЕ
- |  |  |
|--|--|
|  | локације које се разрађују урбанистичким пројектом     |
|  | створјење на основу важећег плана генералне регулације |

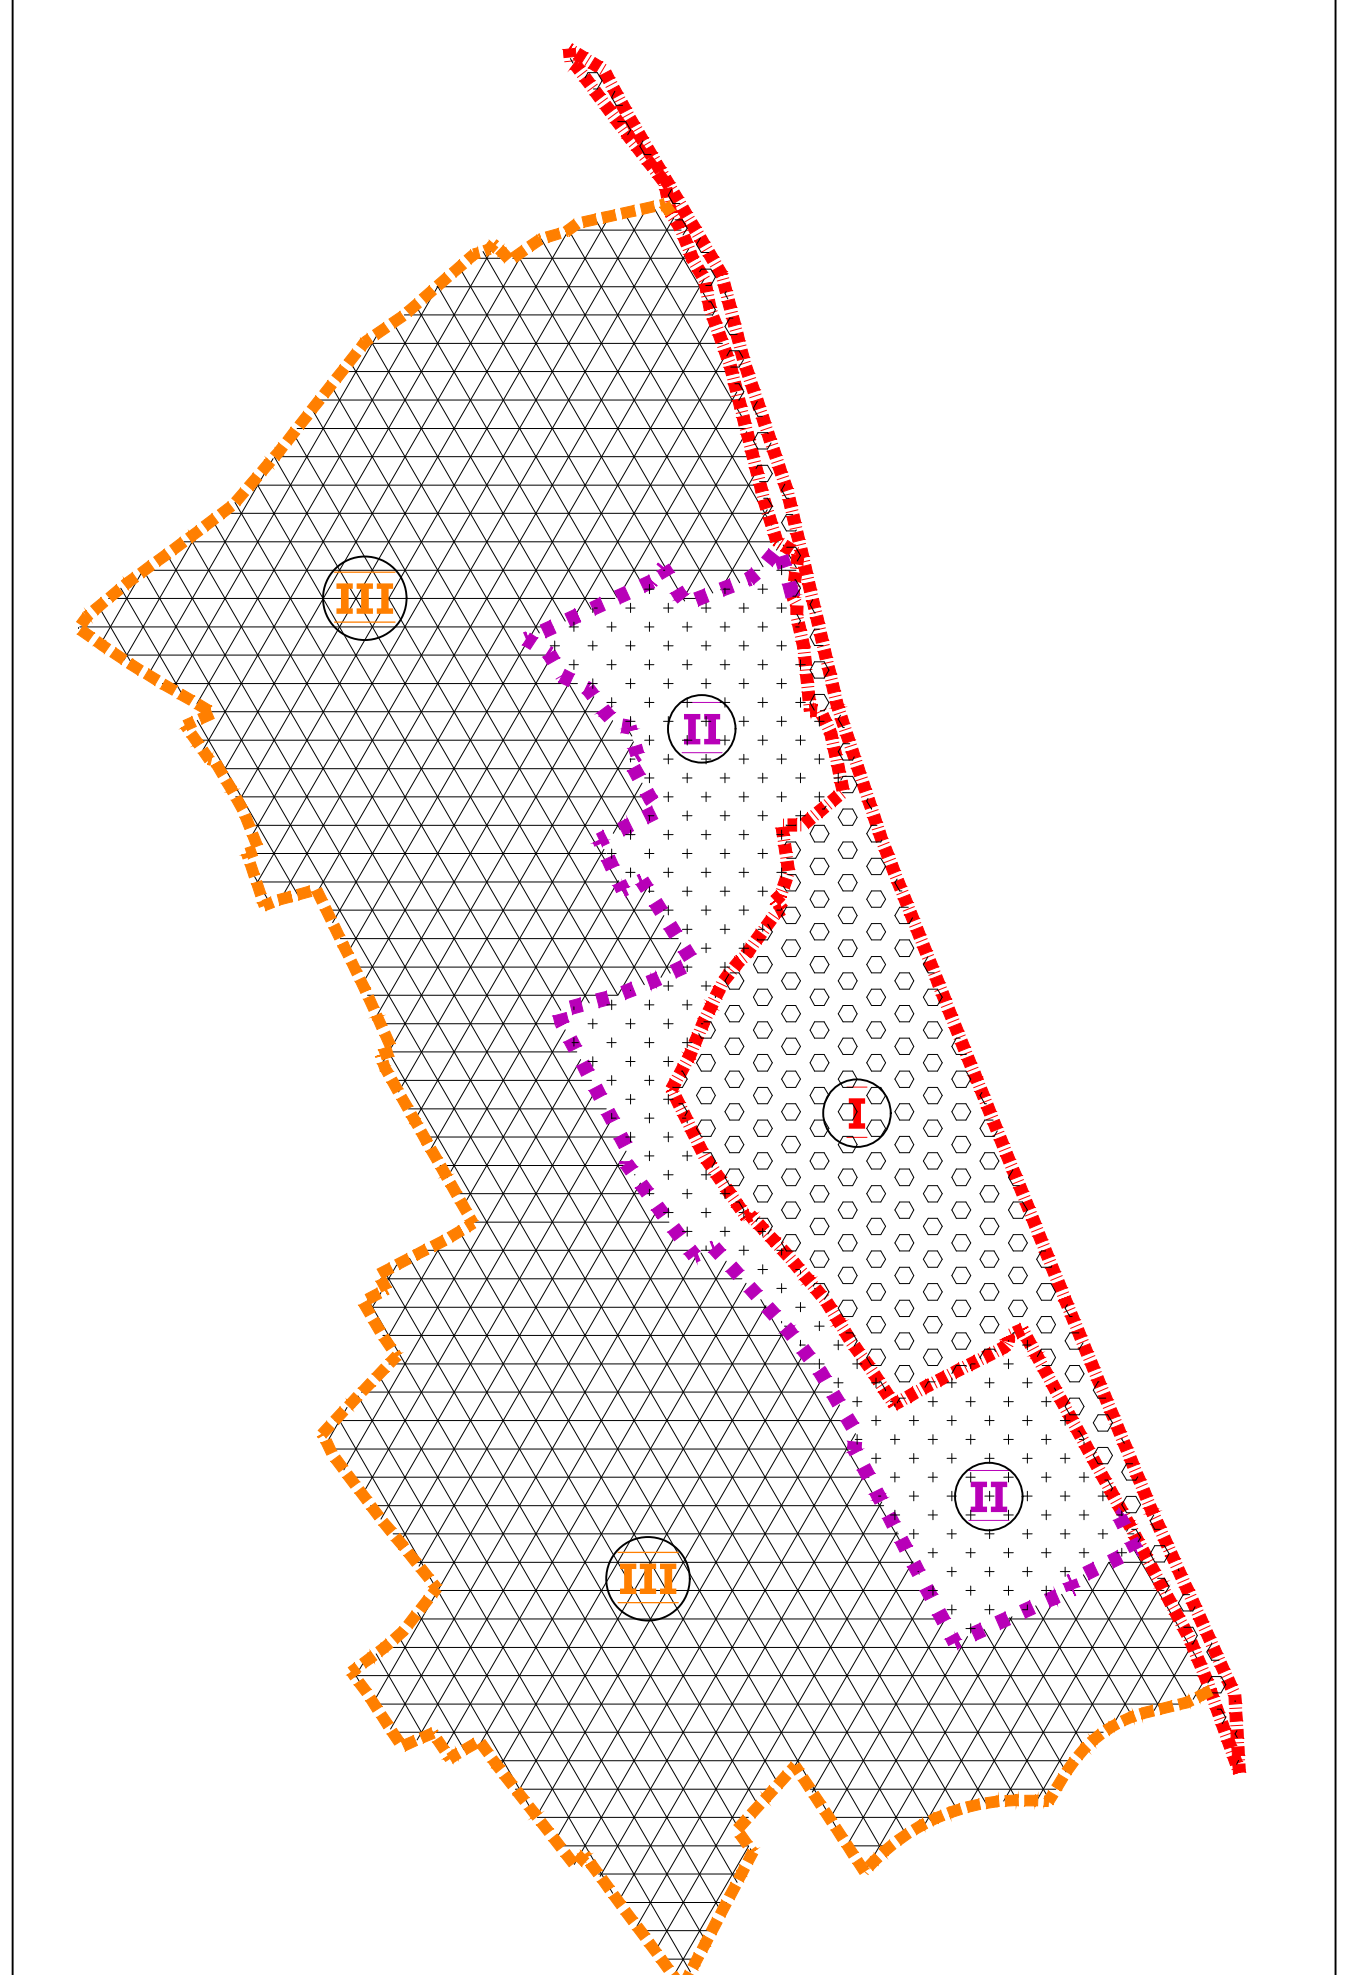

Шема заштитних зона Археолошког налазишта "Бело Брдо" у Винчи

[illegible]