
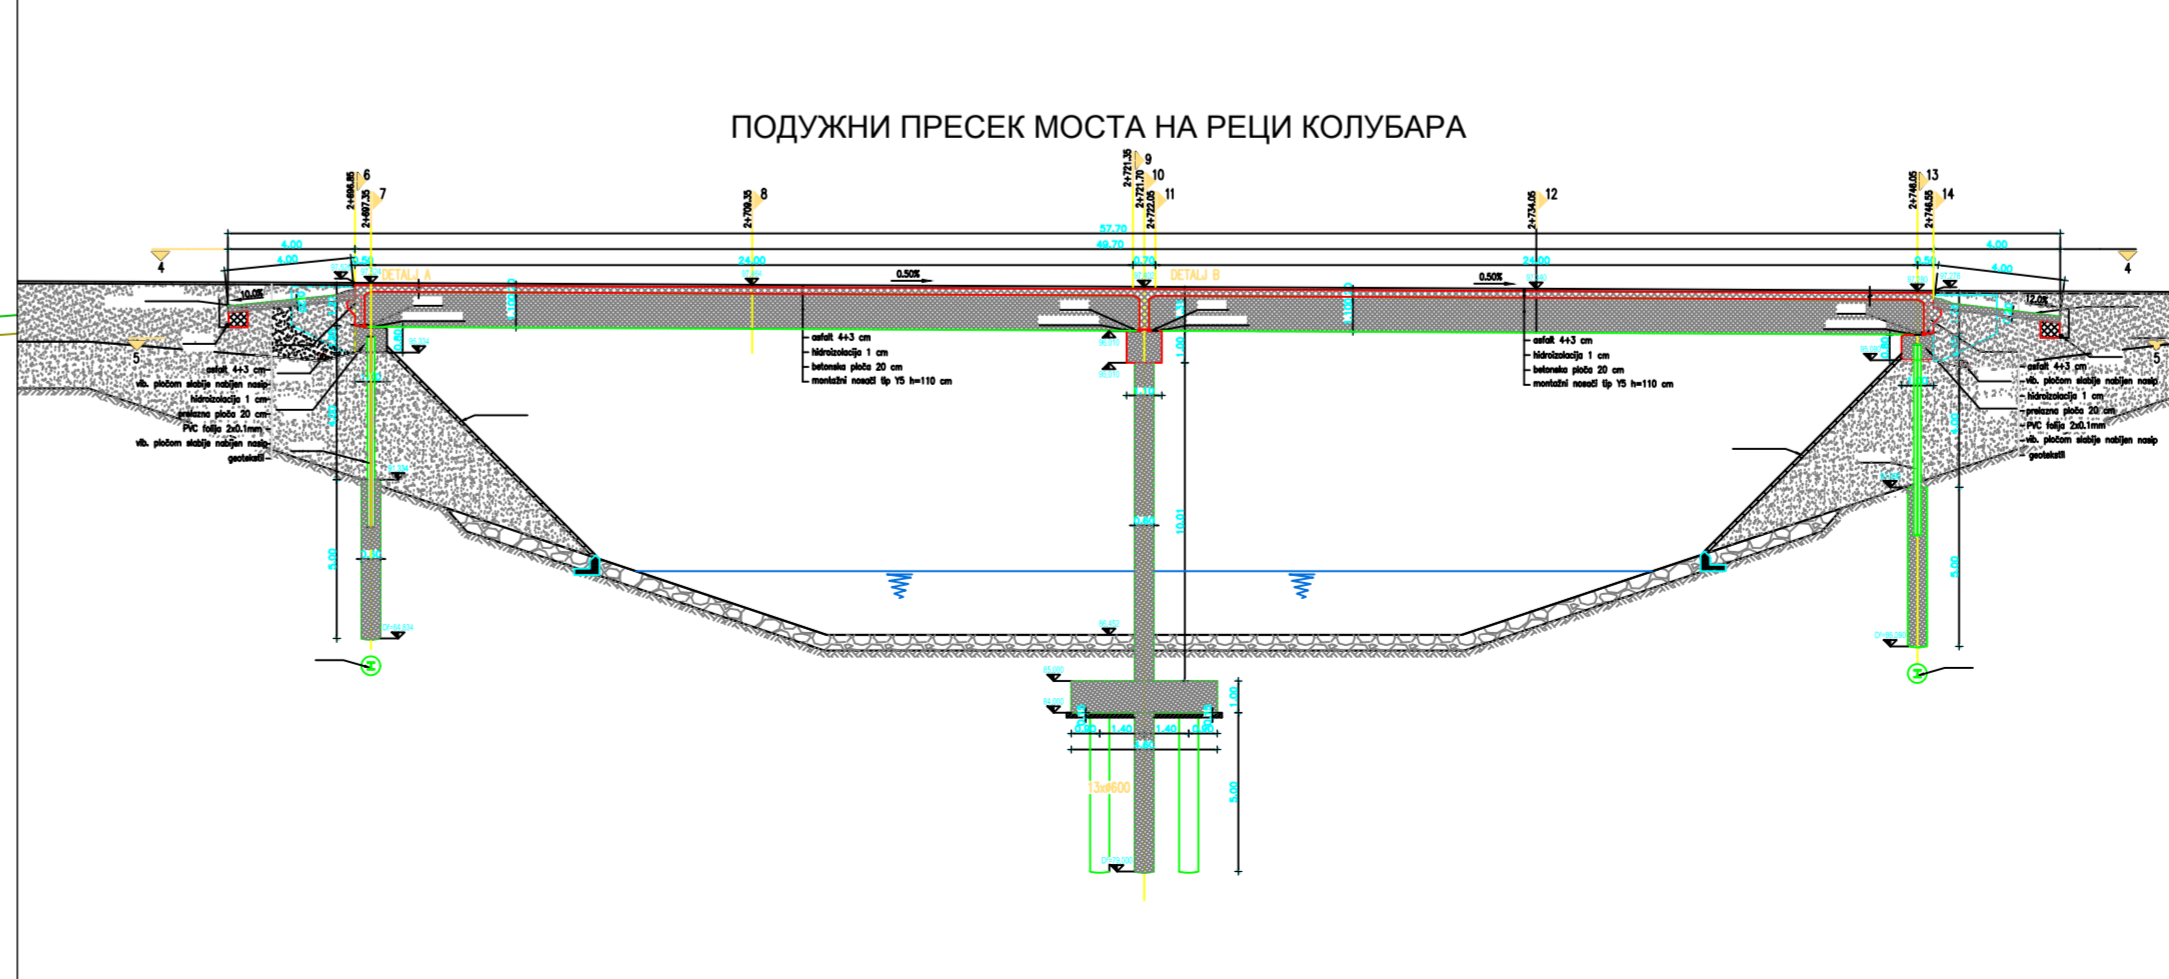


- ЛЕГЕНДА:**
- Граница општине
 - - - - Граница општине (Проект препарцелације за измештање реке Колубаре II фаза у КО Вреоци, градова општина Лазаревац, Градска управа града Београда, Потврда бр. IX-24 бр.350.15-32/2012 од 27.04.2012.)
 - Граница катастарске општине
 - Граница Планског обухвата
 - Река
 - - - - Граница водног земљишта
 - 1 Ознака просторне целине
 - Обухваћене површине
 - - - - Цевовод сирове воде
 - Планирана траса цевовода
 - Локација нове црне станице
 - S10 Постојеће ревизионо окно на траси цевовода сирове воде
 - Интерна саобраћајница
 - Регулација прикључка ДП ИБ 22
 - ▲ Прикључак на постојећу саобраћајницу
 - Површине за изградњу глинених чепова
 - Далековод 110 кV који се измешта
 - ПК "Поље Г"
 - 86.4 Висинска кота терена
 - Ц1
 - Т1
 - О1
 - - - - Граница просторне целине "Инфраструктурни коридор" (ПР за насеље Вреоци, Службени лист града Београда бр. 54/08)
 - Регулација измештеног корита реке Колубаре (Проект препарцелације за измештање реке Колубаре II фаза у КО Вреоци, градова општина Лазаревац, Градска управа града Београда, Потврда бр. IX-24 бр.350.15-32/2012 од 27.04.2012.)
 - Регулација измештене трасе ДП Иа 2 (Проект препарцелације за измештање реке Колубаре II фаза у КО Вреоци, градова општина Лазаревац, Градска управа града Београда, Потврда бр. IX-24 бр.350.15-32/2012 од 27.04.2012.)

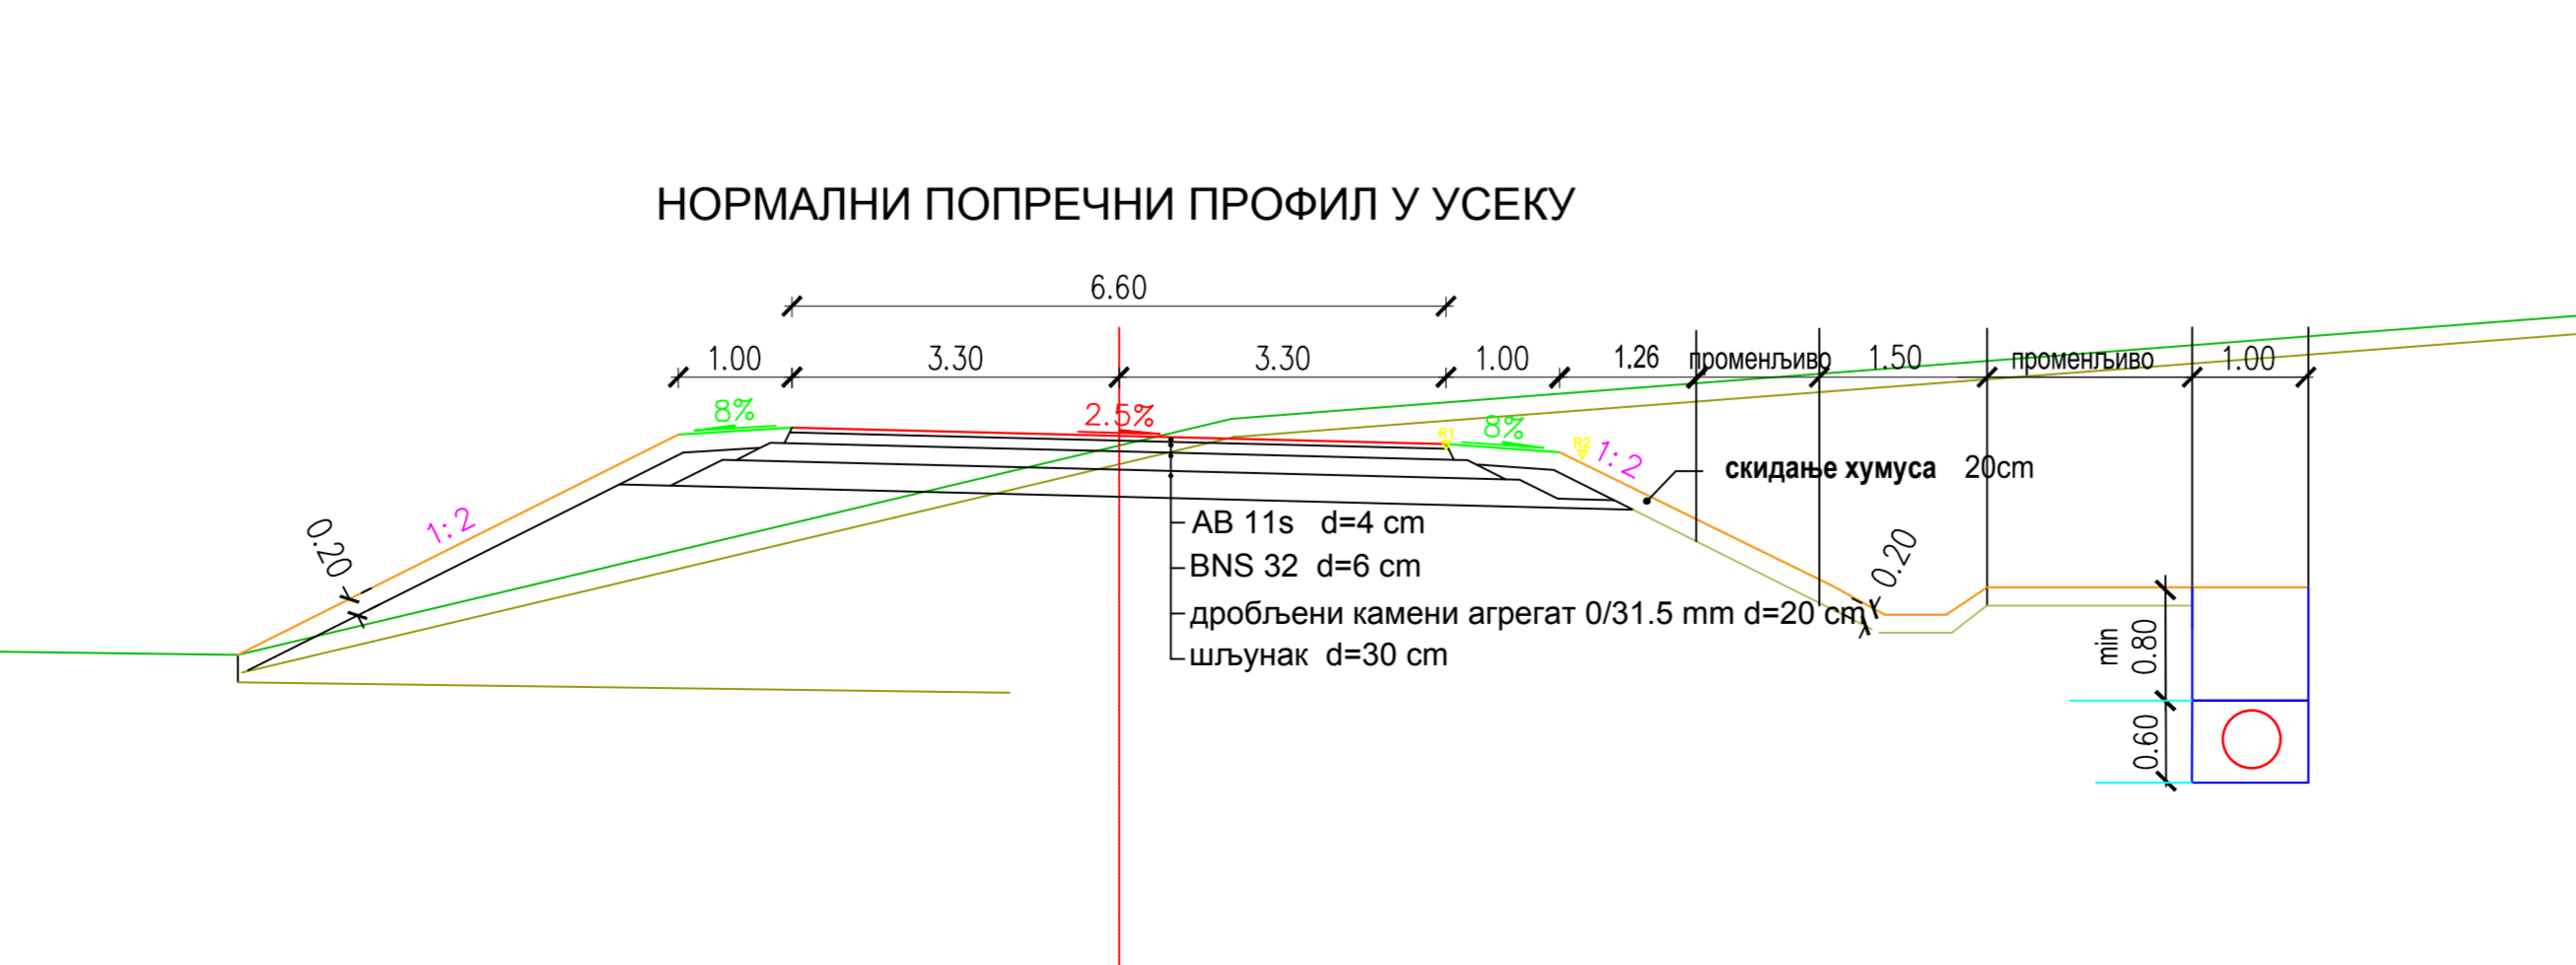

ОРИЕНТАЦИОНЕ КООРДИНАТЕ КАРАКТЕРИСТИЧНИХ ТАЧАКА НА ИНТЕРНОЈ САОБРАЋАЈНИЦИ				ОРИЕНТАЦИОНЕ КООРДИНАТЕ КАРАКТЕРИСТИЧНИХ ТАЧАКА НА ПЛАНИРАНОЈ ТРАСИ ЦЕВОВОДА				
Ознака тачке	Y	X	Ознака тачке	Y	X	Ознака тачке	Y	X
T1	7 442 778.58	4 920 814.54	T11	7 440 766.75	4 921 336.36	Ц1	7 440 526.91	4 921 500.72
T2	7 442 699.79	4 920 816.29	T12	7 440 623.09	4 921 435.76	Ц2	7 442 099.28	4 921 076.60
T3	7 442 651.84	4 920 900.10	01	7 442 843.01	4 920 893.54	Ц3	7 442 108.44	4 921 062.78
T4	7 442 402.64	4 920 929.90	02	7 442 654.56	4 920 893.54	Ц4	7 442 526.32	4 920 962.30
T5	7 442 402.64	4 921 054.66	03	7 441 872.99	4 921 093.79	Ц5	7 442 536.10	4 920 973.63
T6	7 442 331.06	4 921 088.14	04	7 441 187.98	4 921 132.83	Ц6	7 442 661.55	4 921 900.88
T7	7 442 271.65	4 921 106.30	05	7 440 977.43	4 921 229.67	Ц7	7 442 901.73	4 920 848.34
T8	7 442 098.85	4 921 064.40	06	7 440 589.17	4 921 438.48			
T9	7 441 961.95	4 921 097.18	07	7 440 551.38	4 921 448.73			
T10	7 441 287.60	4 921 072.57	08	7 440 312.92	4 921 493.93			