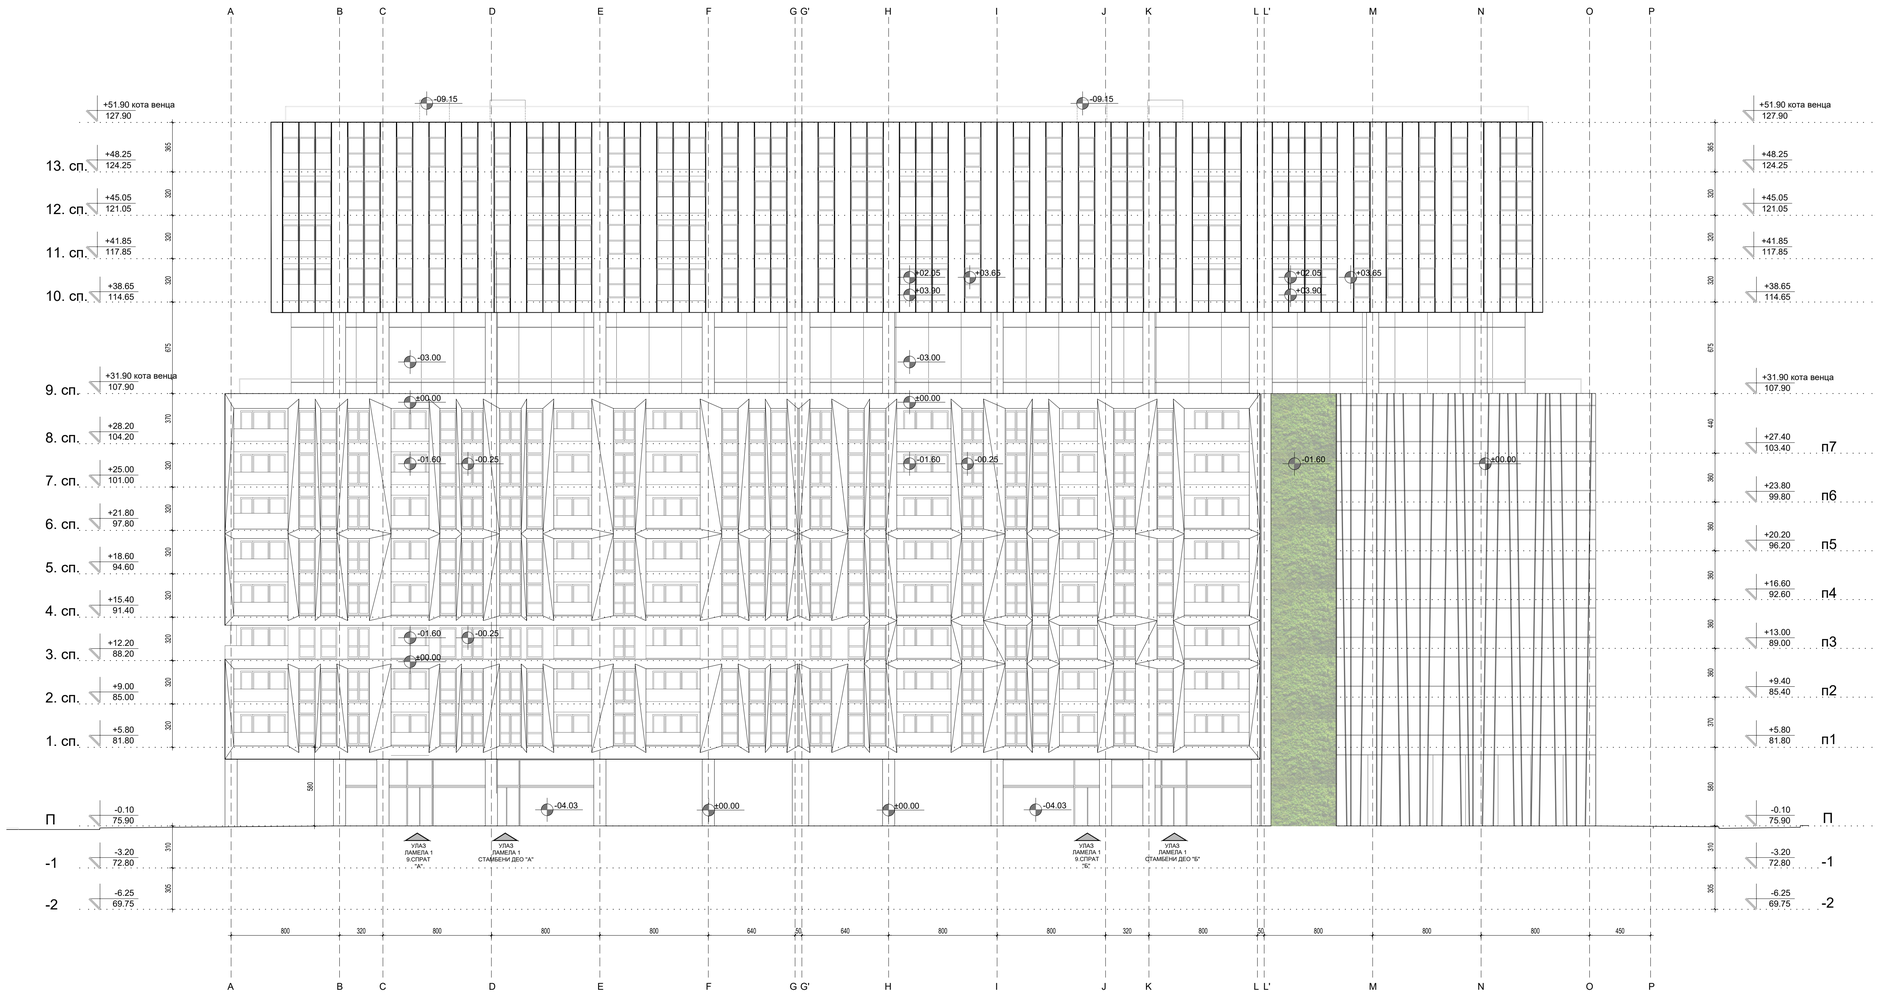

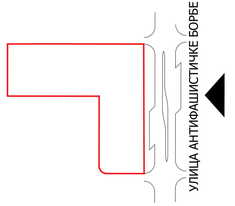

±0.00=76.00

ИНВЕСТИТОРИ	**Г.П. НАПРЕД а.д.** НОВИ БЕОГРАД, БУЛ. МИХАЈЛА ПУПИНА 115	**ЕНЕРГОПРОЈЕКТ** , ХОЛДИНГ А.Д. НОВИ БЕОГРАД, БУЛ. МИХАЈЛА ПУПИНА 12
НОСИЛАЦ ИЗРАДЕ УРБАНИСТИЧКОГ ПРОЈЕКТА	**ЕНЕРГОПРОЈЕКТ** УРБАНИЗАМ И АРХИТЕКТУРА А.Д. НОВИ БЕОГРАД, БУЛ. МИХАЈЛА ПУПИНА 12	ENERGOPROJEKT URBANIZAM I ARHITEKTURA a.d.

УРБАНИСТИЧКИ ПРОЈЕКАТ ЗА ИЗГРАДЊУ СТАМБЕНО-ПОСЛОВНИХ ОБЈЕКАТА НА "ГП-4", "ГП-5" И "ГП-6", БЛОК 26, НОВИ БЕОГРАД

ОБЈЕКАТ	Објекат 3 _ ГП-6	
ЦРТЕЖ	Југо-источна фасада	
РУКОВОДИЛАЦ ИЗРАДЕ УРБАНИСТИЧКОГ ПРОЈЕКТА	**Горана Чанковић,** **дипл.инж.арх.** **лиценца бр. 200 113 909**	
АУТОР И ОДГОВОРНИ ПРОЈЕКТАНТ АРХИТЕКТУРЕ	Марија Ибрајтер, дипл.инж.арх. лиценца бр. 300 F38 207	
ПРОЈЕКТАНТСКИ ТИМ	Филип Трговчевић, маст.инж.урб. Ивана Јелић, маст.инж.арх. Саша Живков, маст.инж.арх.	
ФАЗА УП	размера 1:200	датум: март 2019.
		број листа: 2.3.12.