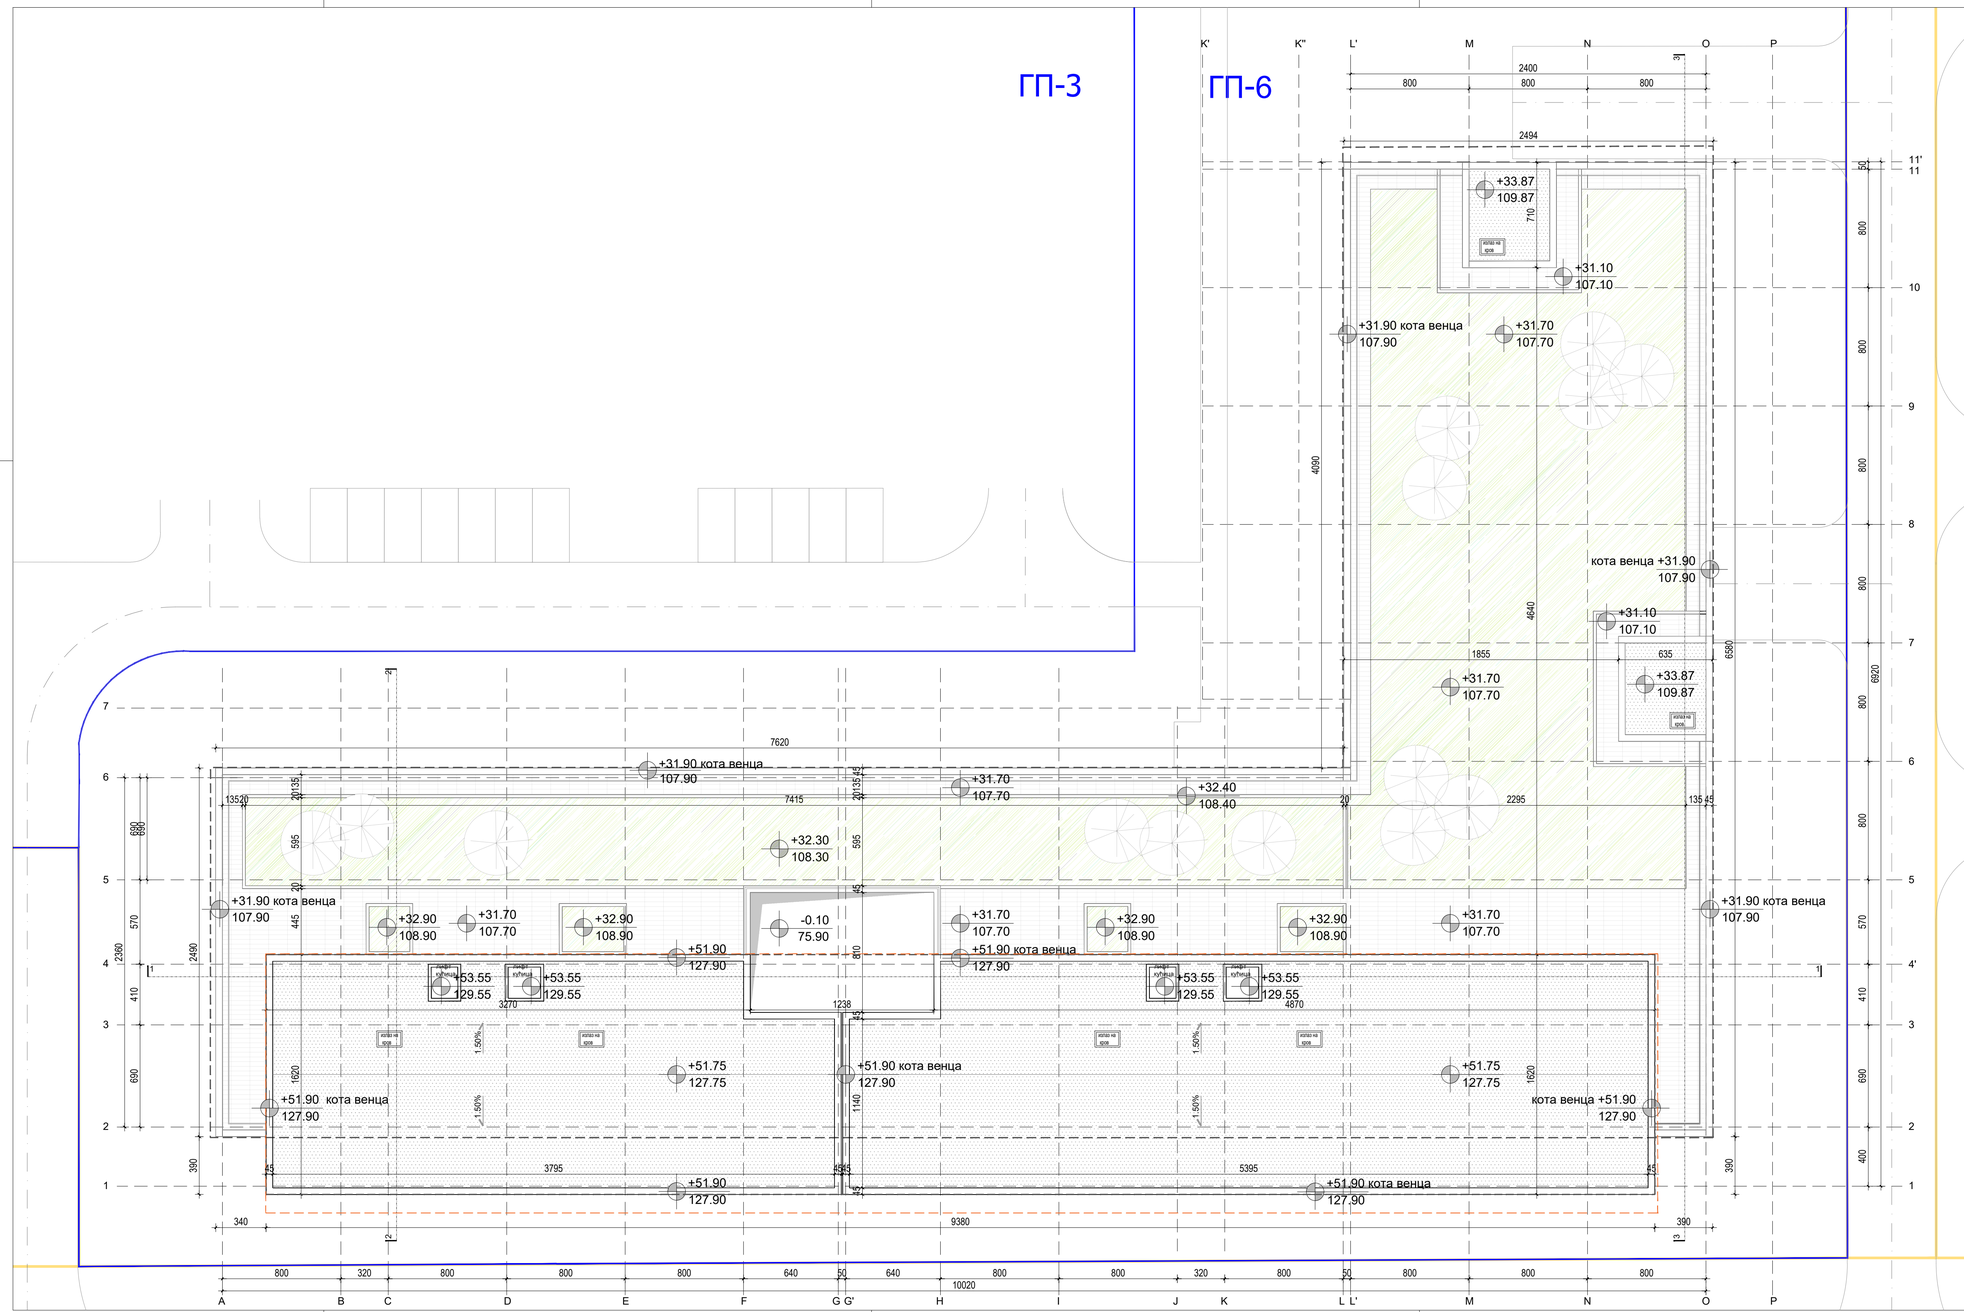

ЛАМЕЛА 1

БР.	НАМЕНА ПРОСТОРИЈА	м² (НРГП)
НЕПРОХОДАН КРОВ		
НЕПРОХОДАН КРОВ - НЕТО		556.64
УЛАЗ "А" - БРУТО		
БРУТО		605.37

БР.	НАМЕНА ПРОСТОРИЈА	м² (НРГП)
НЕПРОХОДАН КРОВ		
ПРОХОДАН КРОВ - НЕТО		801.55
УЛАЗ "Б" - БРУТО		
БРУТО		864.69

УКУПНА НЕТО ПОВРШИНА НЕПРОХОДНОГ КРОВА (м²)	1358.19
УКУПНА БРУТО ПОВРШИНА КРОВА (м²)	1470.06

ЛЕГЕНДА

- РЕГУЛАЦИОНА ЛИНИЈА
- ГРАНИЦА ГРАЂЕВИНСКЕ ПАРЦЕЛЕ ПРЕМА ПДР-у
- ГРАЂЕВИНСКА ЛИНИЈА ПЛАНИРАНИХ ОБЈЕКАТА ПРЕМА ПДР-у
- ГРАЂЕВИНСКА ЛИНИЈА ПЛАНИРАНИХ ОБЈЕКАТА
- ГРАЂЕВИНСКА ЛИНИЈА ВИСОКИХ ДЕЛОВА ПЛАНИРАНИХ ОБЈЕКАТА ПРЕМА ПДР-у
- ГРАЂЕВИНСКА ЛИНИЈА ВИСОКИХ ДЕЛОВА ПЛАНИРАНИХ ОБЈЕКАТА
- НЕПРОХОДАН ЕКСТЕНЗИВНИ ЗЕЛЕНИ КРОВ
- ШЉУНАК
- ПРОХОДНА ТЕРАСА

±0.00=76.00

ИНВЕСТИТОРИ	**Г.П. НАПРЕД а.д.** НОВИ БЕОГРАД, БУЛ. МИХАЈЛА ПУПИНА 115	**ЕНЕРГОПРОЈЕКТ** , ХОЛДИНГ А.Д. НОВИ БЕОГРАД, БУЛ. МИХАЈЛА ПУПИНА 12
НОСИЛАЦ ИЗРАДЕ УРБАНИСТИЧКОГ ПРОЈЕКТА	**ЕНЕРГОПРОЈЕКТ** УРБАНИЗАМ И АРХИТЕКТУРА А.Д. НОВИ БЕОГРАД, БУЛ. МИХАЈЛА ПУПИНА 12	**ENERGOPROJEKT** **URBANIZAM I ARHITEKTURA a.d.**

УРБАНИСТИЧКИ ПРОЈЕКАТ ЗА ИЗГРАДЊУ СТАМБЕНО-ПОСЛОВНИХ ОБЈЕКАТА НА "ГП-4", "ГП-5" і "ГП-6", БЛОК 26, НОВИ БЕОГРАД

ОБЈЕКАТ	Објекат 3 _ ГП-6	
ЦРТЕЖ	Основа крова на коти +31.70/107.70	
РУКОВОДИЛАЦ ИЗРАДЕ УРБАНИСТИЧКОГ ПРОЈЕКТА	**Горана Чанковић, дипл.инж.арх. лиценца бр. 200 113 909**	
АУТОР И ОДГОВОРНИ ПРОЈЕКТАНТ АРХИТЕКТУРЕ	Марија Ибрајтер, дипл.инж.арх. лиценца бр. 300 F38 207	
ПРОЈЕКТАНТСКИ ТИМ	Филип Трговчевић, маст.инж.урб. Ивана Јелић, маст.инж.арх. Саша Живков, маст.инж.арх.	
ФАЗА УП	размера 1:200 / датум: март 2019.	број листа: 2.3.8.