KULA KI

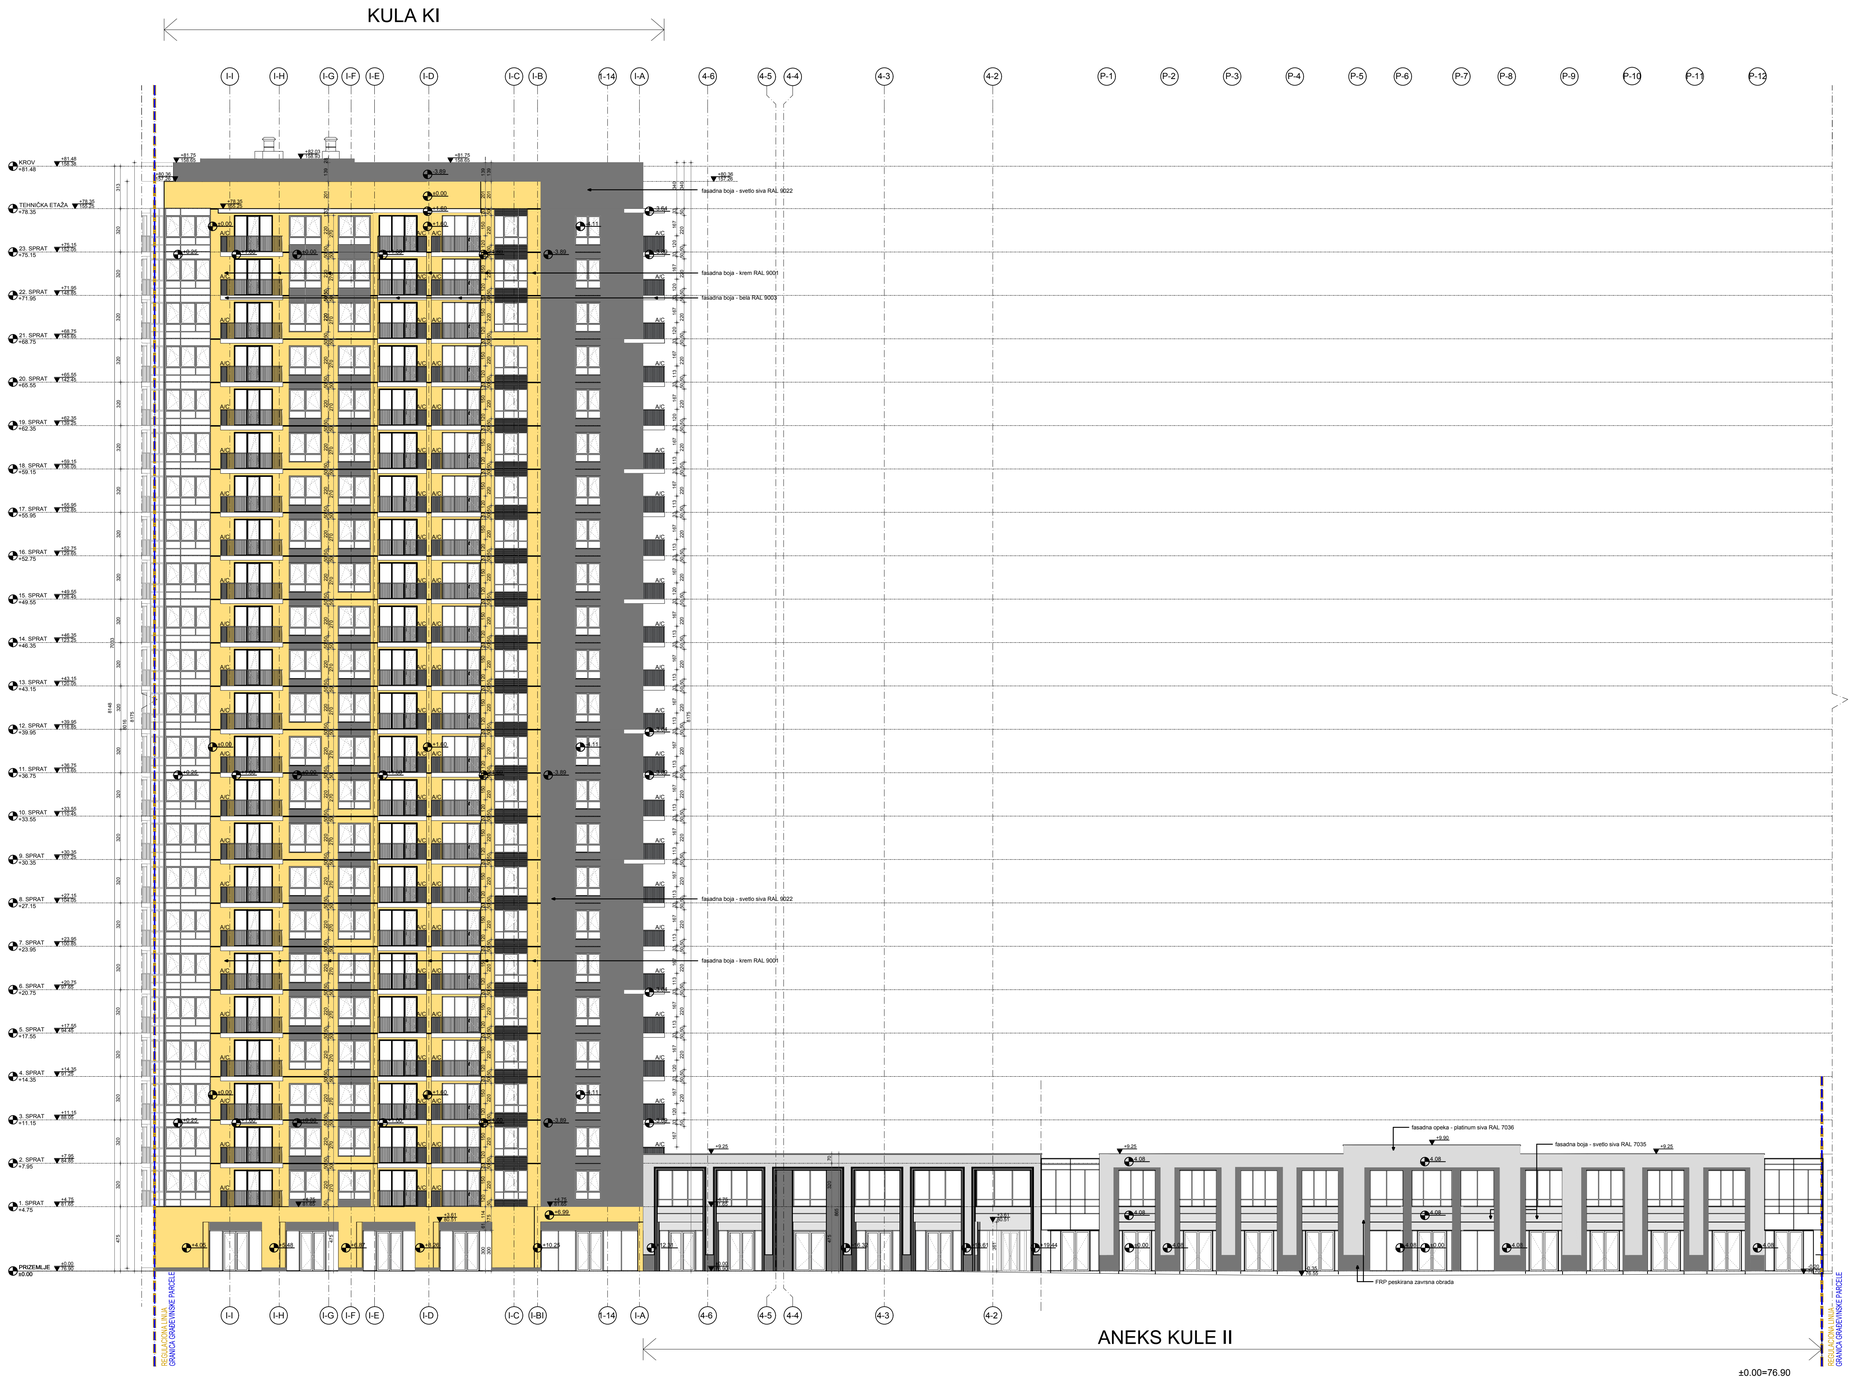

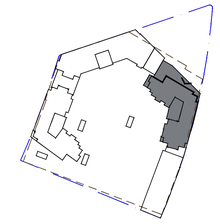

LEGENDA :

- fasadna boja - svetlo siva RAL 9022
- fasadna boja - svetlo siva RAL 9022
- fasadna boja - bela RAL 9003
- STAKLO - TRANSPARENTNI DEO
- VEŠTAČKI KULIJE
- STAKLO - NETRANSPARENTNI DEO
- RELATIVNA KOTA / APSOLUTNA KOTA — OZNAKA VISINSKE KOTE
- 4-A — OZNAKA OSE

GRAĐEVINSKA LINIJA

REGULACIONA LINIJA

Odgovorni projektant / Design professional in responsible charge

Pečat / Stamp

Izmena i oznaka / Revision designation	Opis izmene / Description of revision	Datum / Date	Odgovorni projektant / Design professional in responsible charge	Paraf / Initial

МАШИНОПРОЈЕКТ ИНЖЕЊЕРИНГ

AKCIONARSKO DRUŠTVO ZA KONSALTING PROJEKTOVANJE I INŽENJERING
11000 BEOGRAD, DOBRINJSKA 8a
tel: +381 11 3635 700;
faks: +381 11 2043 995
www.masinoprojekt.co.rs
office@masinoprojekt.co.rs

CONSULTING, DESIGNING AND ENGINEERING STOCK COMPANY
11000 BELGRADE, DOBRINJSKA 8a
tel: +381 11 3635 700;
fax: +381 11 2043 995
www.masinoprojekt.co.rs
office@masinoprojekt.co.rs

Projektni centar / Design center	PC1	Paraf / Initial	Investitor / Client: Belgrade Waterfront — BEOGRAD NA VODI, d.o.o. Karađorđeva 48, Beograd
Odgovorni projektant / Design professional in responsible charge	Saša Nedeljković d.i.a. licenca br. 300 E277 07		Objekat / Project: STAMBENO POSLOVNI KOMPLEKS, BLOK 21A KP 1508/345, KO Savski venac BUSINESS & RESIDENTIAL BUILDING COMPLEX, PLOT 21A PoL 1508/345, CM Savski venac
Saradnici / Collaborators	Vladimir Milošević, d.i.a. Zvonko Božić dipl.inž.arh. Miodrag Todorović arh.teh. Ivana Popović, d.i.a.		Naziv i oznaka dela projekta / Design segment and ID: 1 - PROJEKAT ARHITEKTURE; Broj ugovora / Contract no.; 1 - ARHITECTURAL DESIGN; 2019U001 Za građenje / Izvođenje radova / For construction / work on: NOVA GRADNJA; Broj projekta / Design no.; NEW CONSTRUCTION; 2019U001-IDR-A01
Vrsta tehničke dokumentacije / Technical documentation level	IDR - IDEJNO REŠENJE CD - CONCEPT DESIGN		Naziv crteža / Drawing title: Izgled 02 - Kula K1
Datum / Date: 02.2019.	Razmera / Scale: 1:200	Sveska / Volume	Broj crteža / Drawing no: 2019U001-IDR-A01-24 — List / Sheet — Izmena / Revision