SRBIJA
RAD
enac

KATASTARSKO-TOPOGRAFSKI PLAN

lokacija: Plot 21 - k.p. 1508/345 i 1508/346

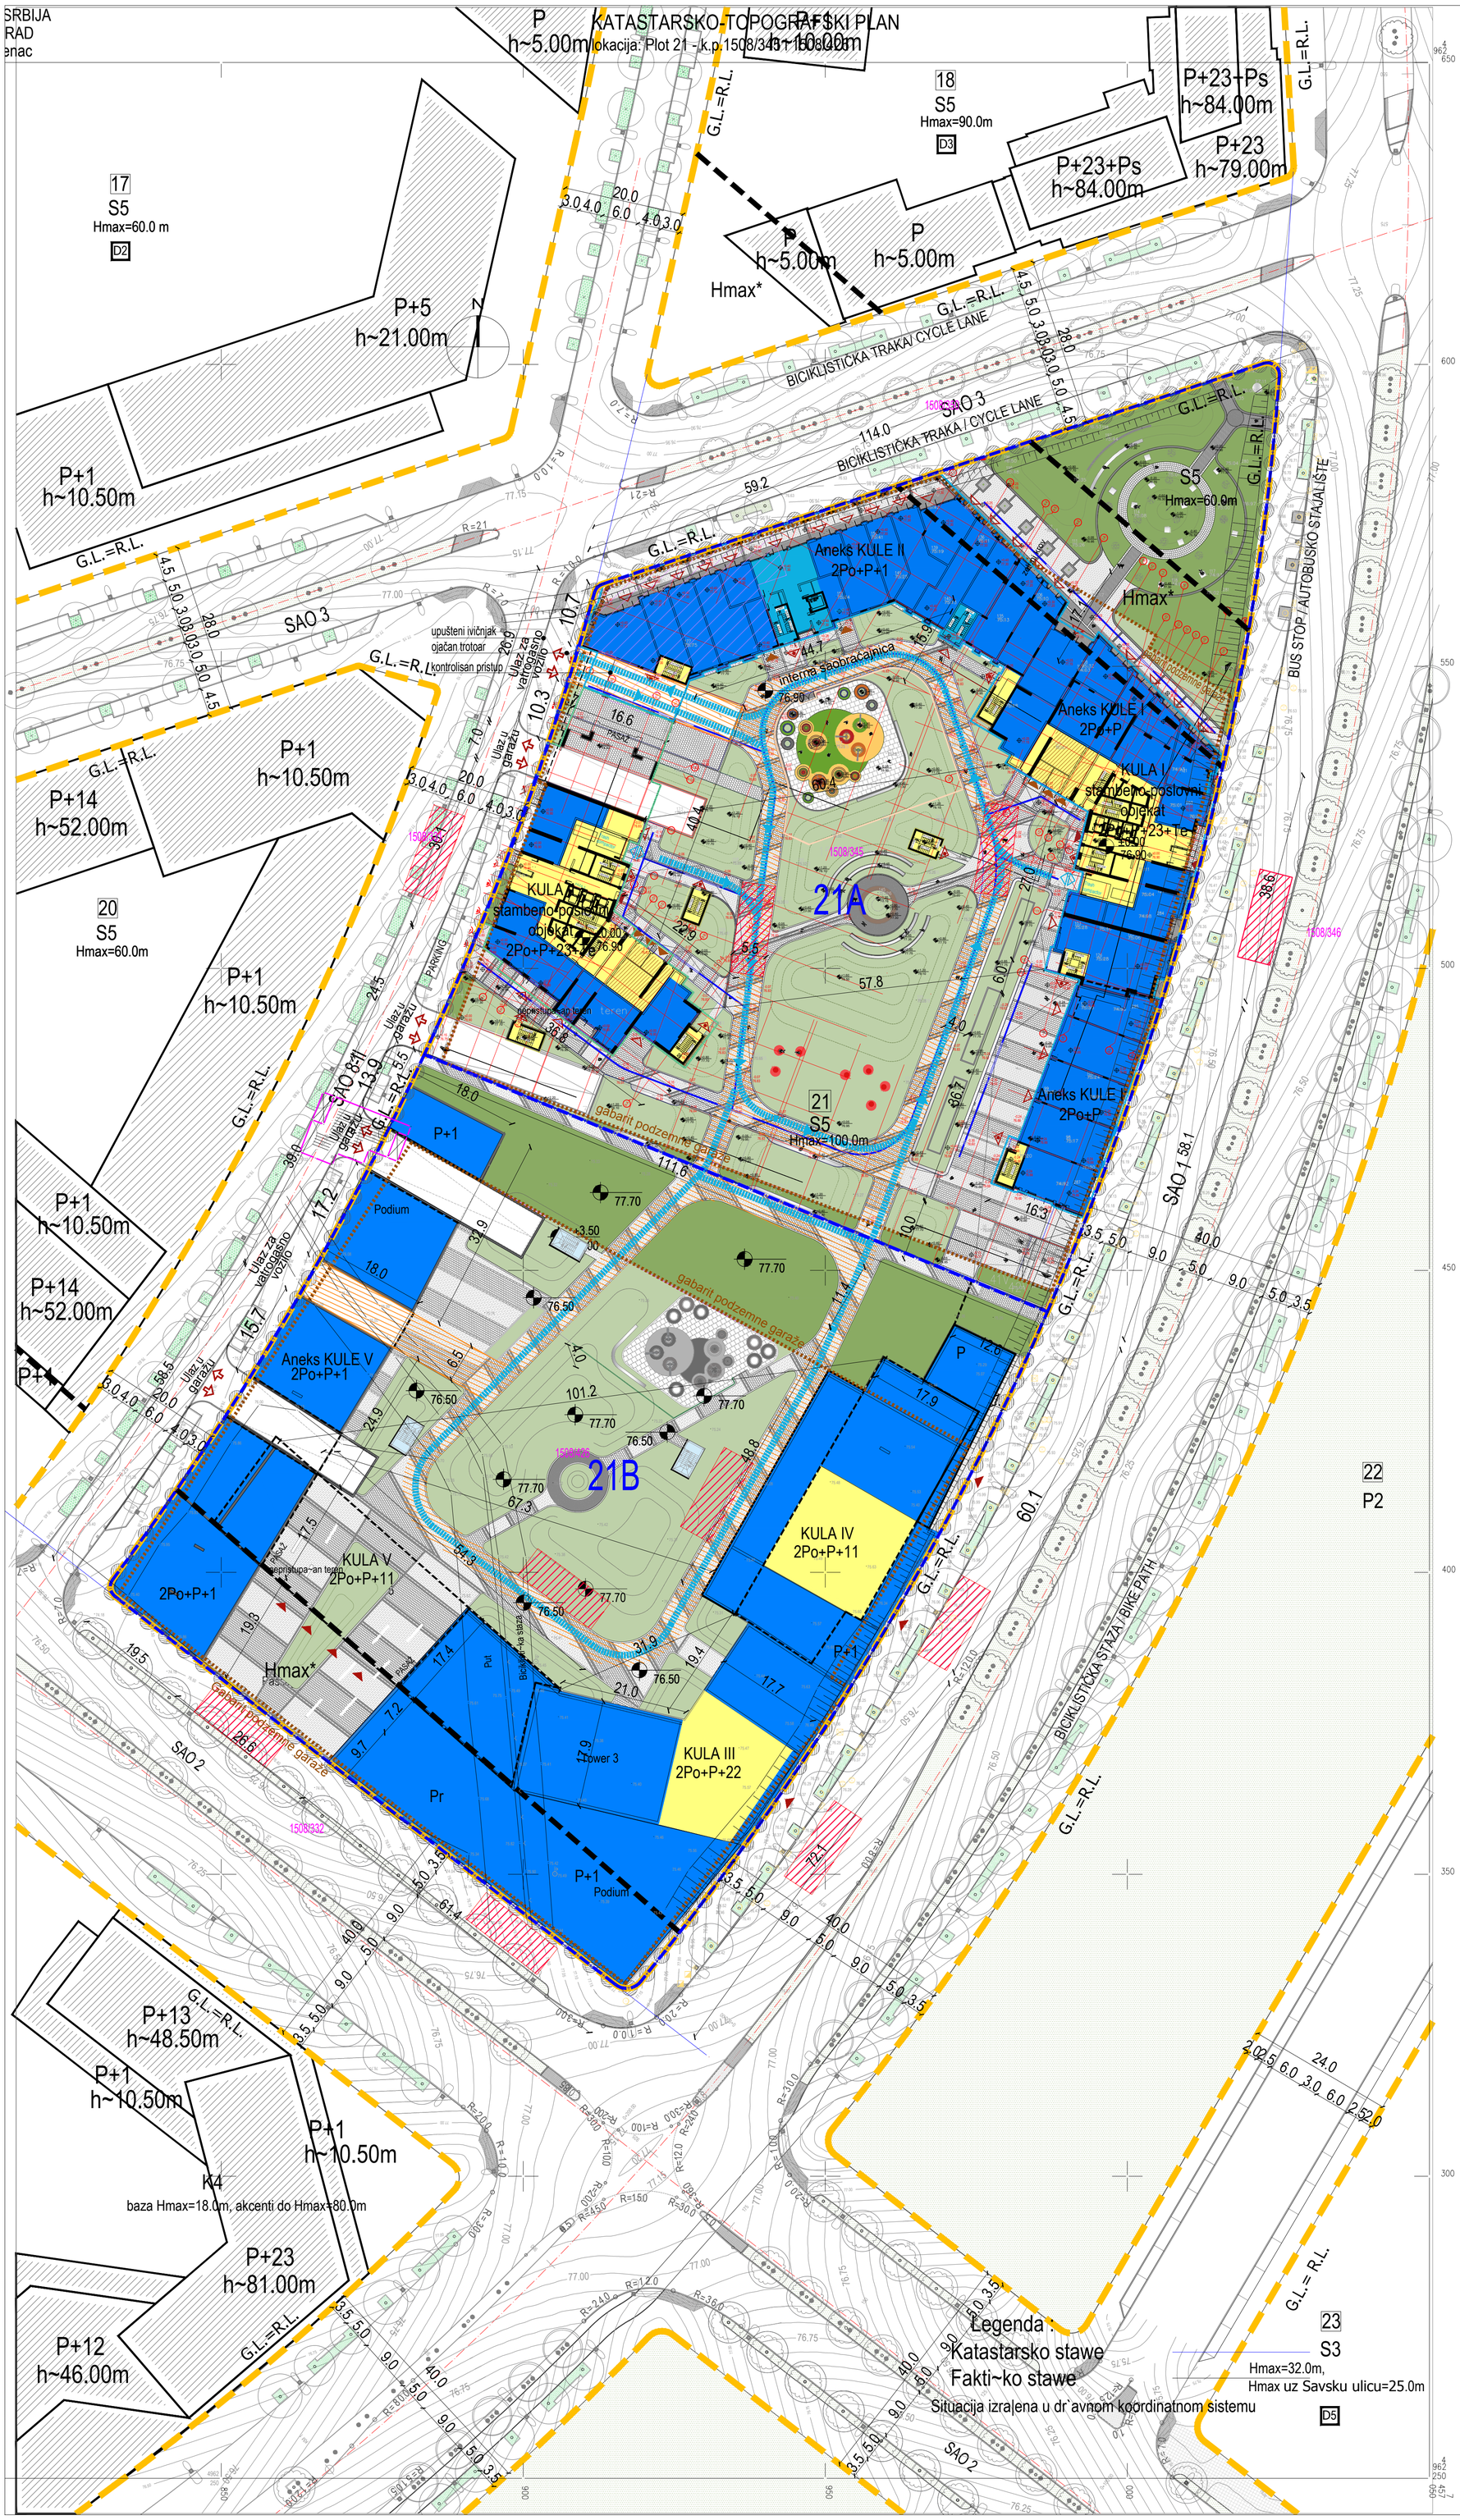

LEGENDA:

- Granica urbanističkog projekta
- Katastarsko stanje
- Faktičko stanje
- 1508/346 — Broj katastarske parcele
- Granica građevinskih parcela
- Regulaciona linija
- Građevinska linija vizuelnih prodora
- Gabarit podzemne garaže
- Hmax* — Maksimalna visina objekata u koridoru zaštićenih vizura definisaće se u postupku sprovođenja plana, a u skladu sa uslovima Zavoda za zaštitu spomenika kulture
- 21 — Oznaka bloka
- 21A; 21B — Oznaka građevinskih parcela
- S5 — Oznaka zone
- D4 — Dečiji depadans
- Ograda dvorišta depadansa KDU
- Zelene površine u direktnom kontaktu sa tlom
- Zelene površine na krovu garaže
- Popločanje
- Interna saobraćajnica za vatrogasno vozilo
- Plato za vatrogasno vozilo
- Ulaz u objekte, stambeni deo
- Ulaz u objekte, poslovni deo, lokali / vrtić
- Izlaz iz evakuacionog stepeništa
- Kolski saobraćaj ulaz/izlaz na parcelu/u garažu
- Ulaz u tehničke prostorije, TS
- Ulaz u prostoriju sa pres kontejnerima

NAMENA POVRŠINA:

- Stanovanje
- Poslovanje
- Depadans KDU na 1.spratu
- Trafo stanica

- FAZA I - ZAŠTITA TEMELJNE JAME, ŠIPOVI I TEMELJNA PLOČA
- FAZA II - DVA NIVOA PODZEMNE GARAŽE, ANEKSI I KULA I
- FAZA II - KULA II

FAZNA REALIZACIJA:

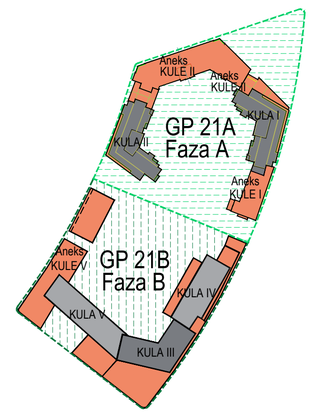

Legenda :
Katastarsko stawe
Fakti~ko stawe
Situacija izra|ena u dr`avnom koordinatnom sistemu

K4
baza Hmax=18.0m, akcenti do Hmax=80.0m

Saša P. Nedeljković
dipl. inž. arh.
300 E277 07
INŽENJERSKA KOMORA SRBIJE
OVLAŠĆENI PROJEKTANT
Pečat / Stamp

Izmena i oznaka / Revision designation	Opis izmene / Description of revision	Datum / Date	Odgovorni projektant / Design professional in responsible charge	Paraf / Initial

МАШИНОПРОЈЕКТ ИЗОПРИНГ

AKCIONARSKO DRUŠTVO ZA KONSALTING PROJEKTOVANJE I INŽENJERING
11000 BEOGRAD, DOBRINJSKA 8a
tel: +381 11 3635 700;
faks: +381 11 2643 995
www.masinoprojekt.co.rs
office@masinoprojekt.co.rs

CONSULTING, DESIGNING AND ENGINEERING STOCK COMPANY
11000 BELGRADE, DOBRINJSKA 8a
tel: +381 11 3635 700;
fax: +381 11 2643 995
www.masinoprojekt.co.rs
office@masinoprojekt.co.rs

Projektni centar / Design center	PC1	Paraf / Initial	
Odgovorni projektant / Design professional in responsible charge	Saša Nedeljković d.i.a. licenca br. 300 E277 07		
Saradnici / Collaborators	Vladimir Milošević, d.i.a. Zvonko Božić dipl.inž.arh. Miodrag Todorović arh.teh. Ivana Popović, d.i.a.		
Vrsta tehničke dokumentacije / Technical documentation level	IDR - IDEJNO REŠENJE CD - CONCEPT DESIGN		
Datum / Date	Razmera / Scale	Sveska / Volume	
02.2019.	1 : 500		

Investitor / Client	Beograd na vodi / Belgrade Waterfront	BEOGRAD NA VODI, d.o.o. Karađorđeva 48, Beograd	
Objekat / Project	STAMBENO POSLOVNI KOMPLEKS, BLOK 21A KP 1508/345, KO Savski venac		
	BUSINESS & RESIDENTIAL BUILDING COMPLEX, PLOT 21A PoL 1508/345, CM Savski venac		
Naziv i oznaka dela projekta / Design segment and ID	1 - PROJEKAT ARHITEKTURE	Broj ugovora / Contract no.	
	1 - ARHITECTURAL DESIGN	2019U001	
Za građenje / izvođenje radova / For construction / work on	NOVA GRADNJA	Broj projekta / Design no.	
	NEW CONSTRUCTION	2019U001-IDR-A01	
Naziv crteža / Drawing title	Situacija sa osnovom prizemlja sa označenim fazama izgradnje .		
Broj crteža / Drawing no	2019U001-IDR-A01-01	List / Sheet 01	Izmena / Revision 0