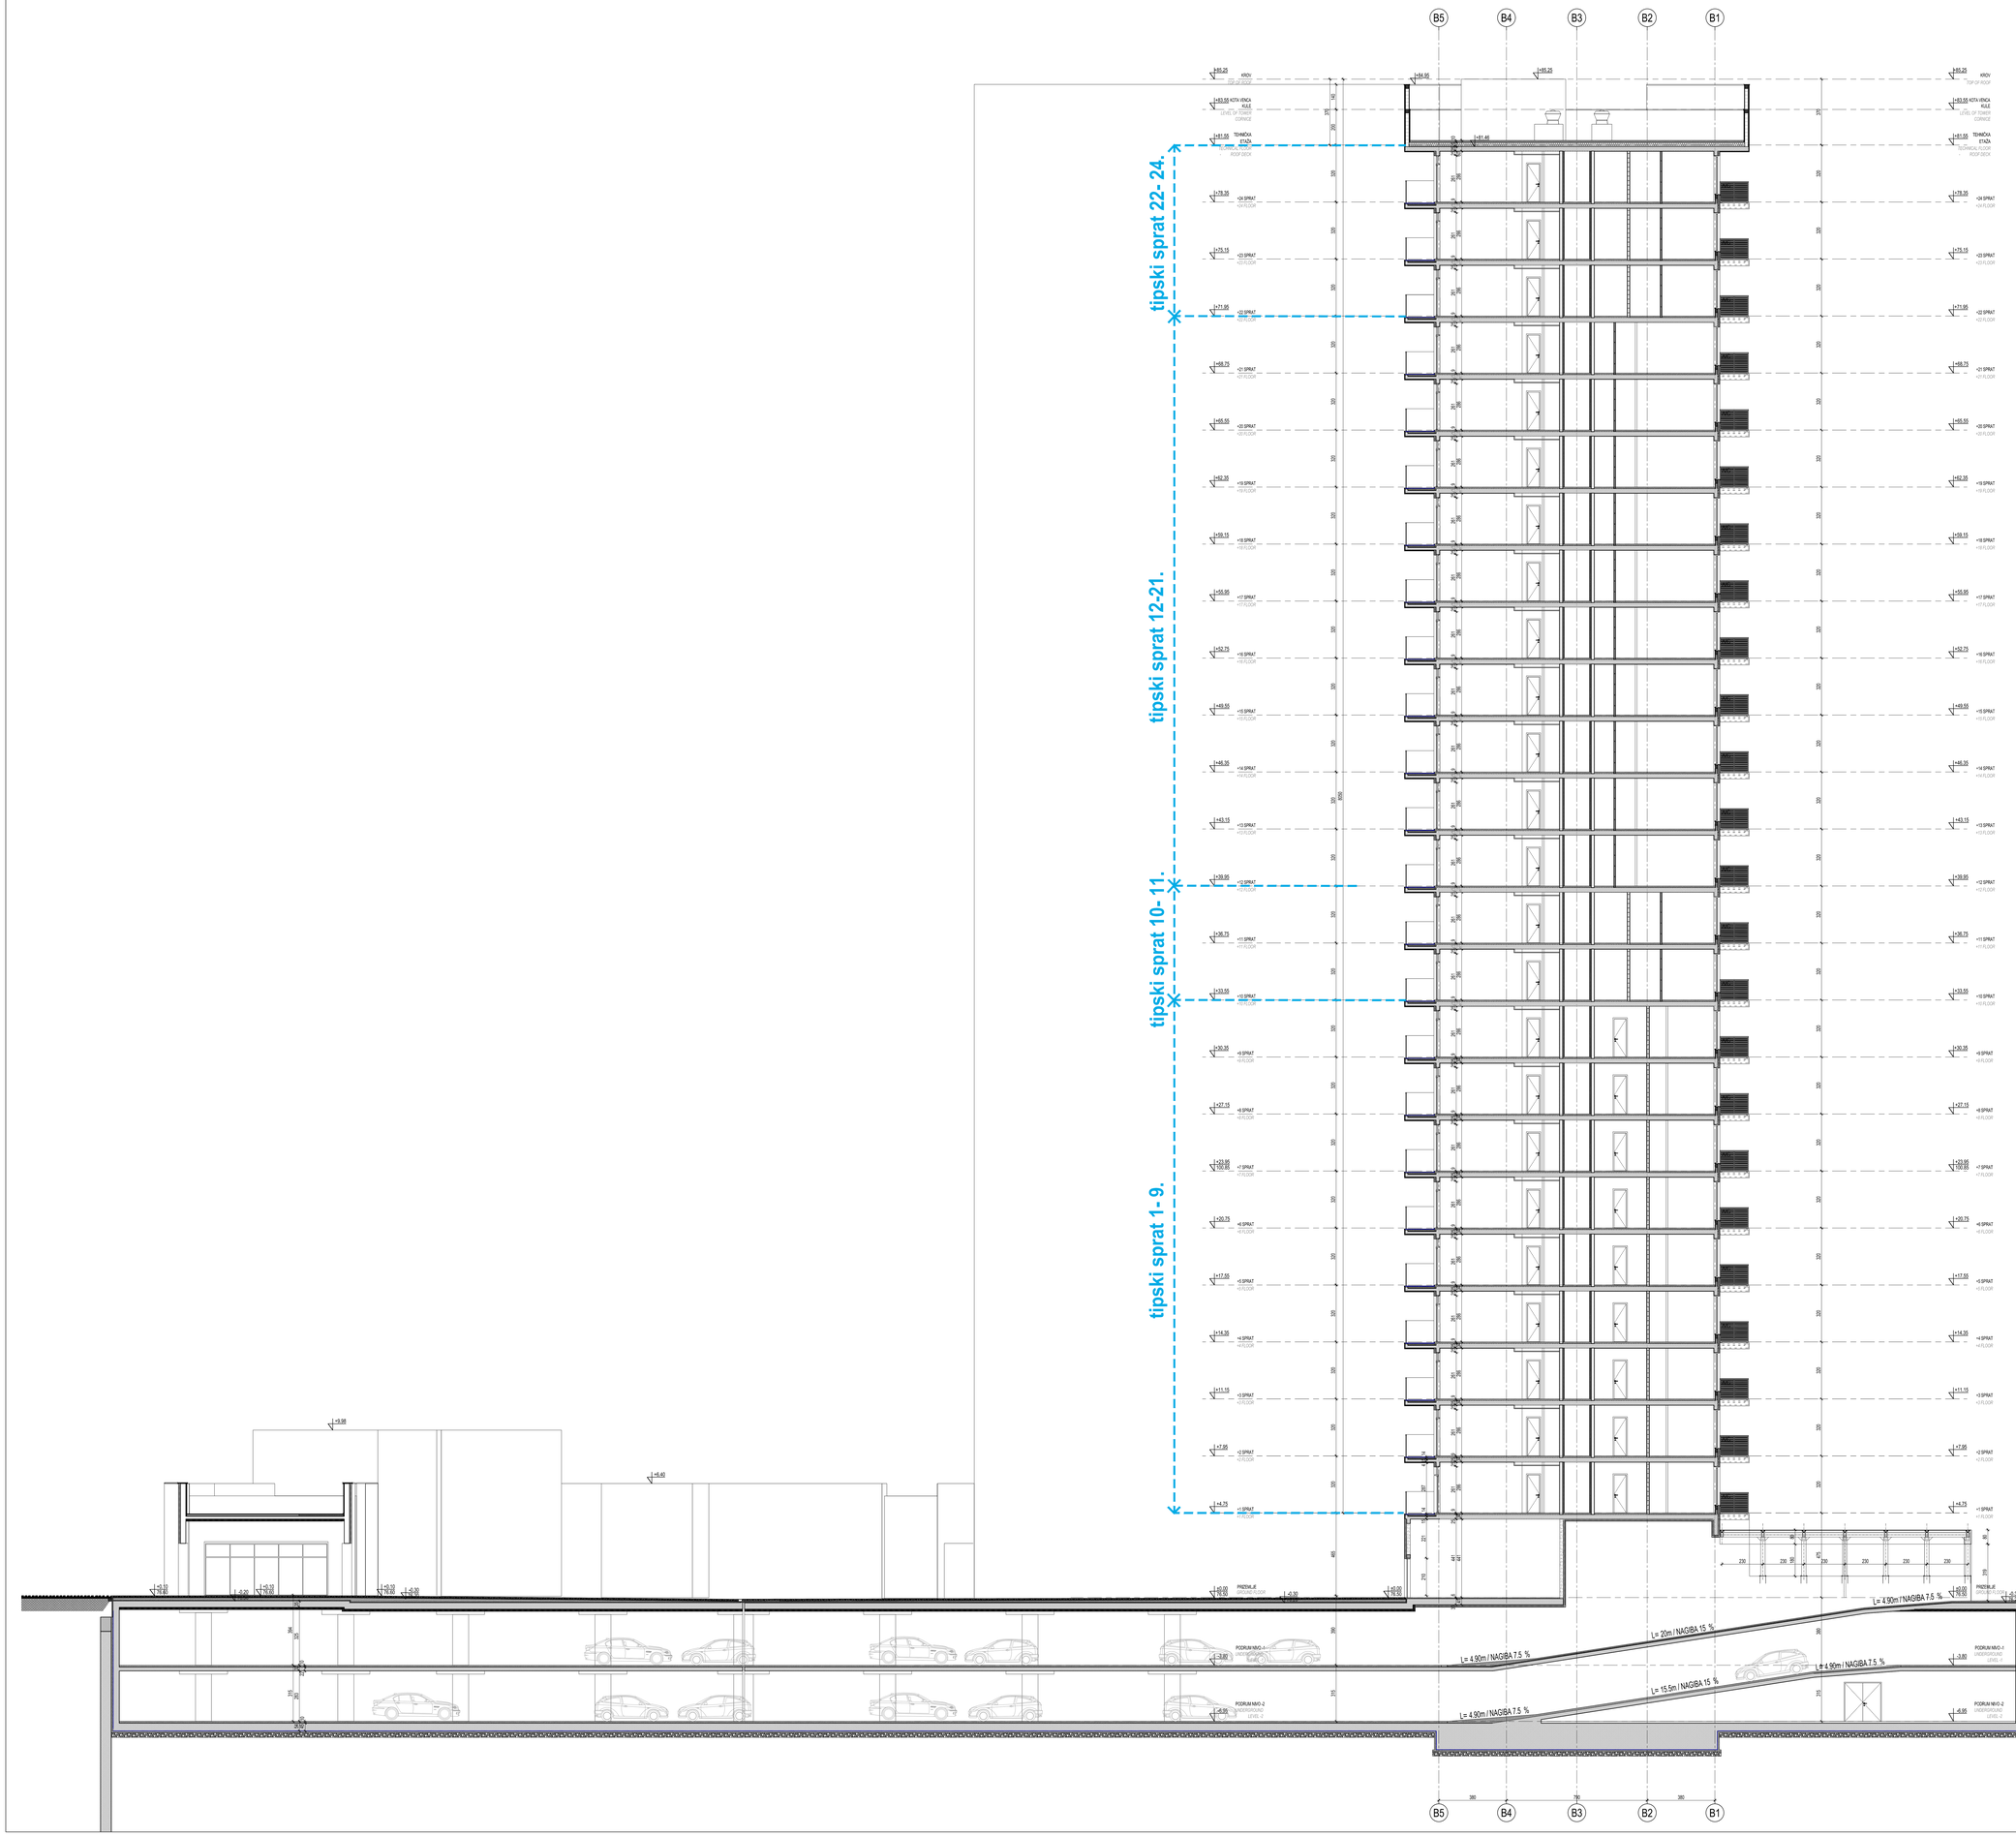

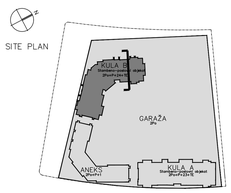

GRADEVINSKA LINIJA

REGULACIONA LINIJA

LEGENDA MATERIJALA / *LEGEND OF MATERIALS USED :*

- ARMIRANI BETON / *Reinforced concrete*
- ARMIRANI NEKONSTR. BETON / *Reinforced non-structural concrete*
- GITER BLOK / 20-25cm / *Hollow clay bricks*
- YTONG SILKA BLOCK / 17.5cm / *Ytong silka block*
- PUNA OPEKA / 6.5-12cm / *Brick*
- YTONG ZBŽ BLOK / 25cm / *Ytong ZBŽ block*
- KLIMA BLOK / 10cm / *Thermobrick*
- KLIMA BLOK / 20-25cm / *Thermobrick filled with mortar*
- GIPS KARTONSKE PLOČE / *Gypsum cardboards*
- TERMOIZOLACIJA / *Thermal insulation*
- TERMOIZOLACIJA / *Thermal insulation*
- HIDROIZOLACIJA / *Waterproofing*
- BETON NEARMIRANI / *Compacted concrete*
- ŠLJUNAK / *Gravel*
- PESAK / *Sand*
- NABIJENA ZEMLJA / *Compacted soil*

OZNAKE U PROJEKTU / *DESIGN IDENTIFIERS :*

- +0.00 / 76.50 VISINSKA KOTA / *Height level*
- ±0.00 / 76.50 VISINSKA KOTA / *Height level*

±0.00=76.50

Pečat / Stamp

Izmena i oznaka / Revision designation	Opis izmene / Description of revision	Datum / Date	Odgovorni projektant / Design professional in responsible charge	Paraf / Initial

MAŠINOPROJEKT IZOPRING

AKCIONARSKO DRUŠTVO ZA KONSALTING, PROJEKTOVANJE I INŽENJERING 11000 BEOGRAD, ČIKA DOBRINJSKA 8a tel.: +381 11 2643 555 fax.: +381 11 2643 556 office@masinoprojekt.co.rs www.masinoprojekt.co.rs

CONSULTING, DESIGNING AND ENGINEERING STOCK COMPANY 11000 BELGRADE, ČIKA DOBRINJSKA 8a tel.: +381 11 2643 555 fax.: +381 11 2643 556 office@masinoprojekt.co.rs www.masinoprojekt.co.rs

Projektni centar / Design center	PC1	Paraf / Initial	
Odgovorni projektant / Design professional in responsible charge	Saša Nedeljković d.i.a. licence br. 300 E277 07		
Saradnici / Collaborators	Vladimir Milošević d.i.a. Zvonko Božić dipl.inž.arh. Jasmina Todorović Ratković d.i.a. Miodrag Todorović arh.teh. Stefan Gavrilović B.arch		

Investitor / Client: Beograd na vodi — BEOGRAD NA VODI, d.o.o. Karađorđeva 48, Beograd

Objekat / Project: STAMBENO POSLOVNI KOMPLEKS, BLOK 21B
K.P.br.1939/426, K.O. Savski Venac
BUSINESS & RESIDENTIAL BUILDING COMPLEX, PLOT 21B
PAL, 1939/426, CM Savski venac

Naziv i oznaka dela projekta / Design segment and ID	1 - PROJEKAT ARHITEKTURE	Broj ugovora / Contract no.
	1 - ARHITECTURAL DESIGN	2019U030
Za gradenje / Izvođenje radova / For construction / Work on	NOVA GRADNJA	Broj projekta / Design no.
	NEW CONSTRUCTION	2019U030-IDR-A01
Vrsta tehničke dokumentacije / Technical documentation level	IDR - IDEJNO REŠENJE	Naziv crteža / Drawing title: PRESEK 4-4
	CD - CONCEPT DESIGN	SECTION 4-4

Datum / Date	Razmera / Scale	Srnska / Volume	Broj crteža / Drawing no	List / Sheet	Izmena / Revision
07.2019.	1:100		2019U030-IDP-A01-26	26	