


- ЛЕГЕНДА:
- Граница општине
  - Граница општине  
(Проект припремљен за измештање реке Колубаре II фаза у КО Вреоци, градска општина Лазаревац, Градска управа града Београда, Потврда бр. IX-24 бр.350.15-32/2012 од 27.04.2012.)
  - Граница катастарске општине
  - Граница Планског обухвата
  - Река
  - Граница водног земљишта
  - Ознака просторне целине
  - Обухваћене површине
  - Цевовод сирове воде
  - Планирана траса цевовода
  - Локација нове црпне станице
  - Постојеће ревизионо окно на траси цевовода сирове воде
  - Интерна саобраћајница
  - Регулација прикључка ДП IБ 22
  - Прикључак на постојећу саобраћајницу
  - Површине за изградњу глинених чепова
  - Далековод 110 kV који се измешта
  - ПК "Поље Г"
  - Висинска кота терена
  - Ознаке карактеристичних тачака урбанистичке регулације
  - Граница просторне целине "Инфраструктурни коридор"  
(ПР за измештање Вреоци, Саобраћајни лист града Београда бр. 54/08)
  - Регулација измештеног корита реке Колубаре  
(Проект припремљен за измештање реке Колубаре II фаза у КО Вреоци, градска општина Лазаревац, Градска управа града Београда, Потврда бр. IX-24 бр.350.15-32/2012 од 27.04.2012.)
  - Регулација измештене трасе ДП Iа 2  
(Проект припремљен за доградњу пута I реда (Iа-2) Београд-Лиг, који се измешта на подручју експлоатације постојећих копова Колубарског лигнитског басена у КО Вреоци и КО Шкоти, Градска општина Лазаревац, децембар 2012. АРХИТЕКТОНА АРХИТЕКТОНА)

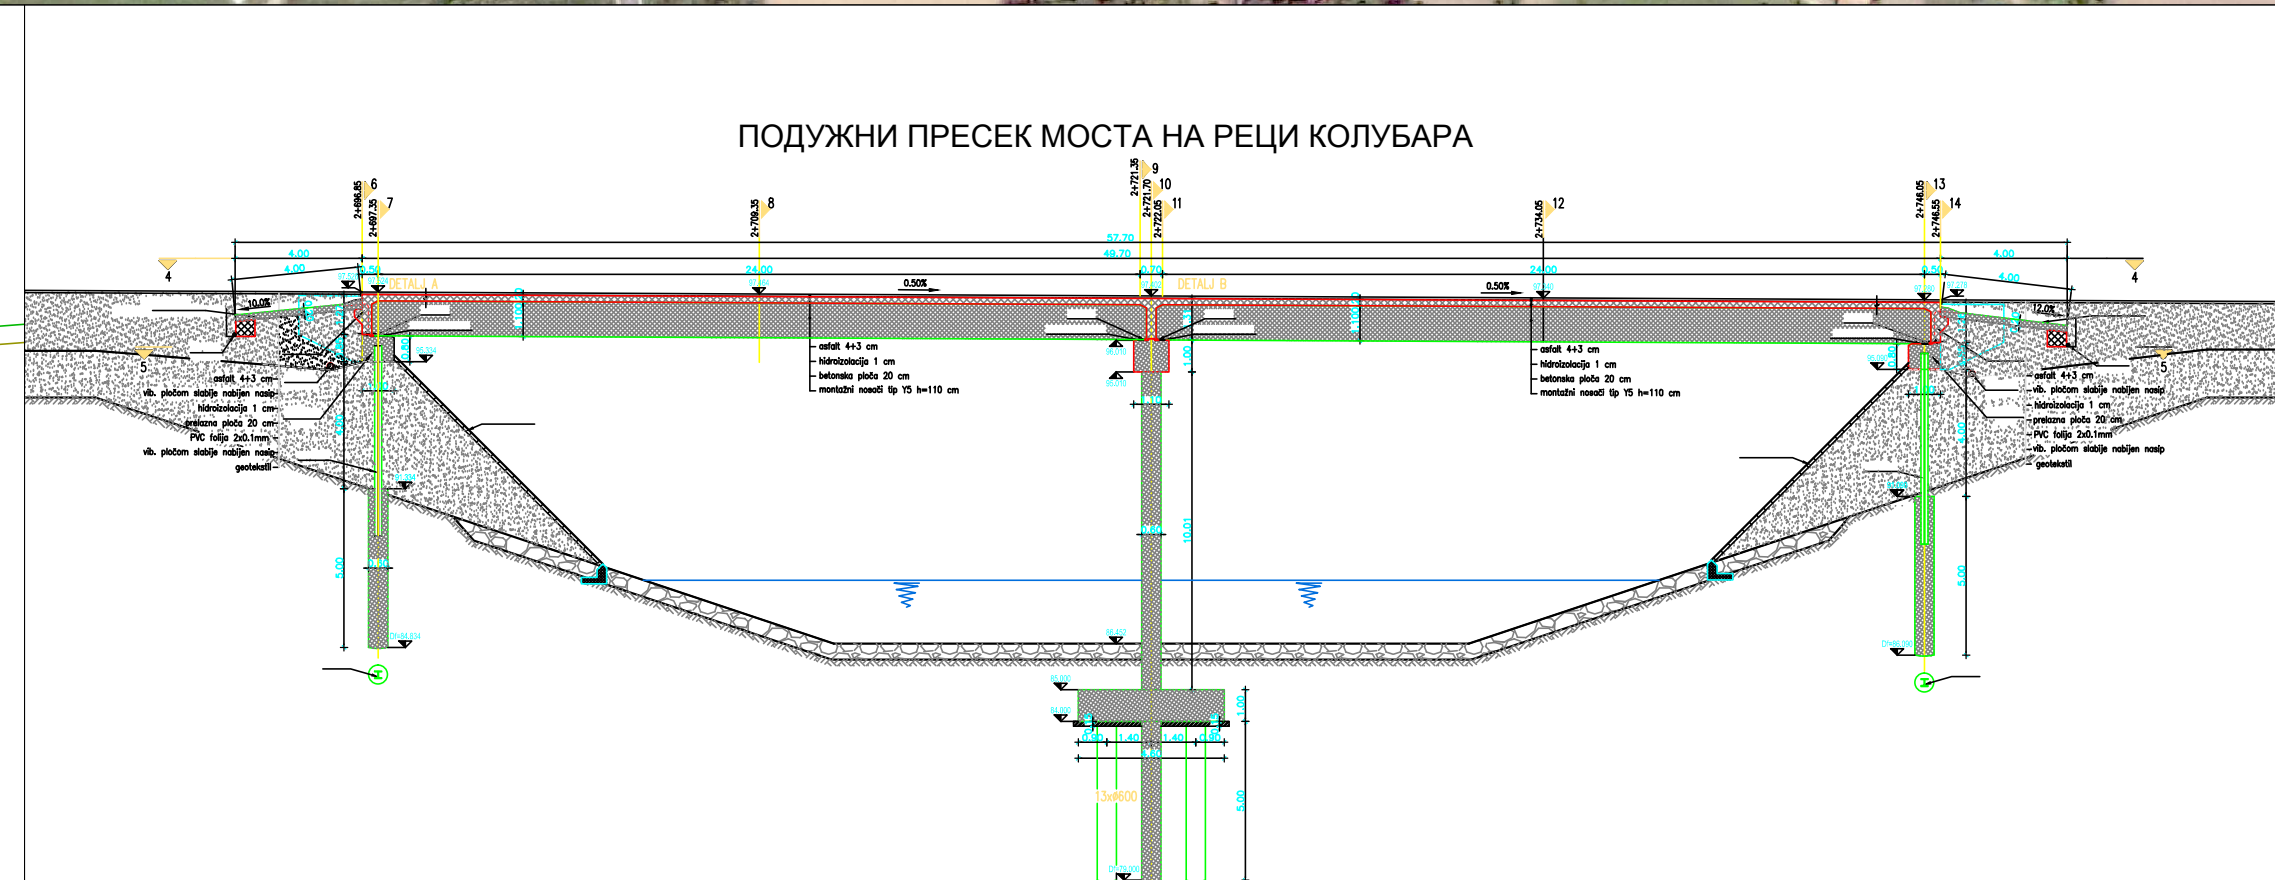

ОРИЕНТАЦИОНЕ КООРДИНАТЕ КАРАКТЕРИСТИЧНИХ ТАЧКА НА ИНТЕРНОЈ САОБРАЋАЈНИЦИ						ОРИЕНТАЦИОНЕ КООРДИНАТЕ КАРАКТЕРИСТИЧНИХ ТАЧКА НА ПЛАНИРАНОЈ ТРАСИ ЦЕВОВОДА					
Ознака тачке	Y	X	Ознака тачке	Y	X	Ознака тачке	Y	X	Ознака тачке	Y	X
T1	7 442 778.58	4 920 814.54	T11	7 440 766.75	4 921 336.36	Ц1	7 440 526.91	4 921 500.72			
T2	7 442 699.79	4 920 816.29	T12	7 440 623.09	4 921 435.76	Ц2	7 442 099.28	4 921 076.60			
T3	7 442 651.84	4 920 900.10	01	7 442 843.01	4 920 829.54	Ц3	7 442 108.44	4 921 062.78			
T4	7 442 587.39	4 920 929.99	02	7 442 654.56	4 920 829.54	Ц4	7 442 526.32	4 920 962.30			
T5	7 442 402.64	4 921 054.66	03	7 441 872.99	4 921 093.79	Ц5	7 442 536.10	4 920 973.63			
T6	7 442 331.06	4 921 088.14	04	7 441 187.98	4 921 132.83	Ц6	7 442 661.55	4 921 900.88			
T7	7 442 271.65	4 921 106.30	05	7 440 977.43	4 921 229.67	Ц7	7 442 901.73	4 920 848.34			
T8	7 442 098.85	4 921 064.40	06	7 440 589.17	4 921 438.48						
T9	7 441 961.95	4 921 097.18	07	7 440 551.38	4 921 448.73						
T10	7 441 287.60	4 921 072.57	08	7 440 312.92	4 921 493.93						