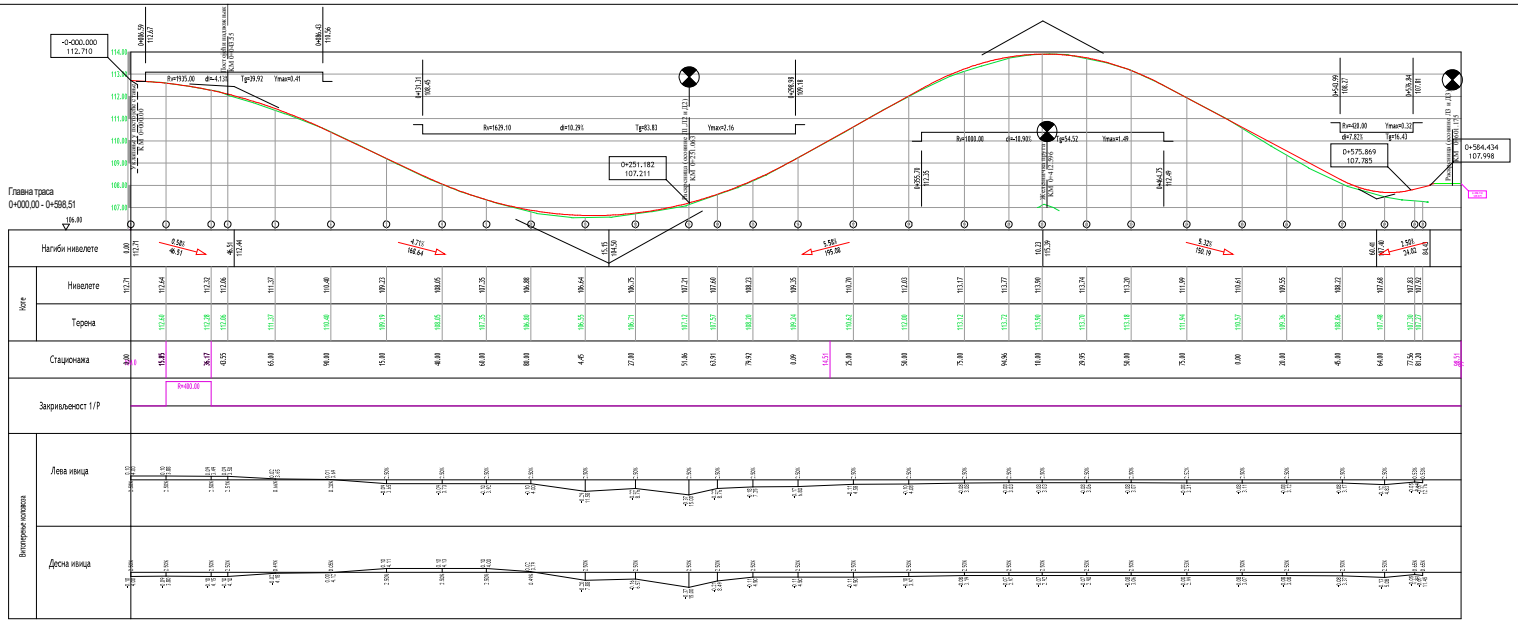

ИНВЕСТИТОР	Јавно предузеће "Путеви Србије", Булевар краља Александра 282, Београд
НАЗИВ ПРОЈЕКТА	РЕКОНСТРУКЦИЈА И ДОГРАДЊА ДРЖАВНОГ ПУТА I РЕДА, НА ТРАСИ Државног ДРУМСКОГ ПУТА I-5 РЕД. БР. 34 (РАНИЈИ ОЗНАКА), ВИМА ВУЧЕДОЛ 0+ - КРАГУЈЕВАЦ ОД КМ 0+000,00 (ЧЕТВРА "КРАГУЈЕВАЦ" ЗА АУТОПУТ Б-10 - РАНИЈИ ЧЕТВРА "КАТОЧИНА") ДО КМ 0+000,00 (ЧЕТВРА "КРАГУЈЕВАЦ" ЗА АУТОПУТ Б-10 - РАНИЈИ ЧЕТВРА "КАТОЧИНА - ИСТОК")
ВРСТА ТЕХНИЧКЕ ДОКУМЕНТАЦИЈЕ	ИДЕЈНИ ПРОЈЕКАТ
	2/2.1 ПРОЈЕКАТ САОБРАЋАЈНИЦЕ
ГЕОПУТ	ПРЕДУЗЕЋЕ ЗА ПРОЈЕКТОВАЊЕ, ПОСРЕДОВАЊЕ И УСЛУГЕ, д.о.о.
ОДГОВОРНИ ПРОЈЕКТАНТ	Милан Николић, дипл.грађ.инж.
РАДИЛИ ТИМ	Милош Поповић, мастер инж. саобраћаја Јованка Нешић, мастер инж. саобраћаја
КООРДИНАТОР ПРОЈЕКТА	Милан Николић, дипл.грађ.инж.
ДАТУМ:	МАРТ 2018.
Графички прилог:	ПОДУЖНИ ПРОФИЛ ОД КМ 0+000,00 ДО КМ 0+598,51
Размера	1:100/1000
Лист бр.	3.1.1