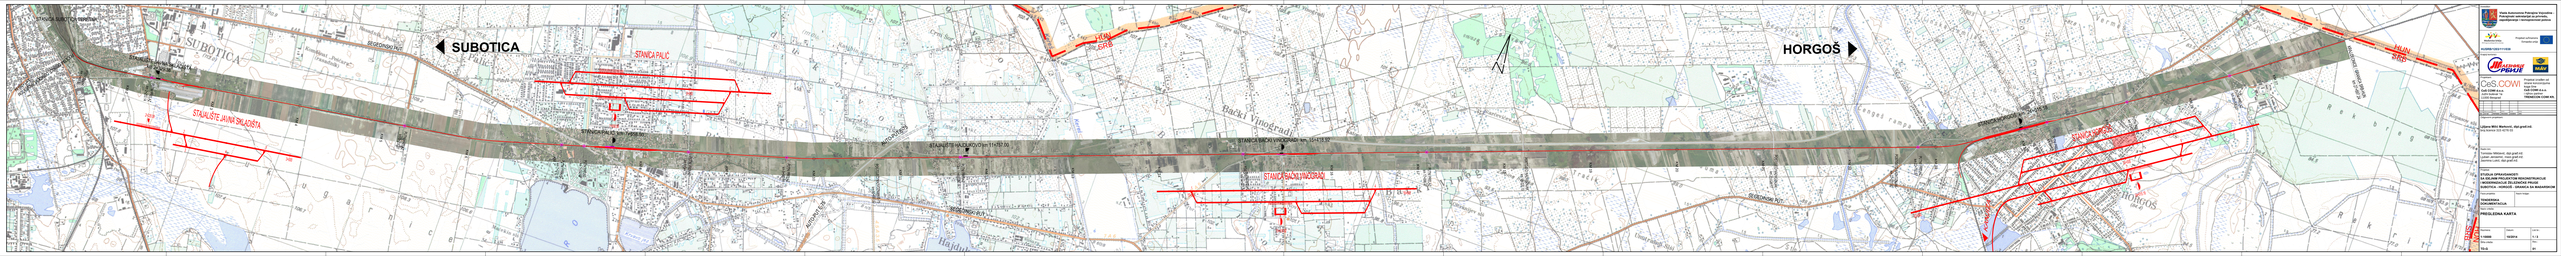

SUBOTICA

+25*2â

SRB

HUN

KM 2

KM 3

KM 4

KM 5

KM 6 KM 7 KM 8 KM 9 KM 10 KM 11 KM 12 KM 13 KM 14 KM 15 KM 16 KM 17 KM 18 KM 19 KM 20 KM 21 KM 22 KM 23 KM 24

KM 25

KM 26

KM 27

HUN SRB

HUN SRB

TD-G

âLIUDFUWHåD

REV. DATUM PRIPREMIO PROVERIO ODOBRIO OPIS

[dd/mm/yyyy]

Rev.:

01

[XXX] [XXX] [XXX] [XXX] [XXX]

10/2014 1 / 3

Razmera: Datum: List br.:

1:10000

PREGLEDNA KARTA

1D]LYFUWHåD

Faza projekta: Naziv knjige:

TENDERSKA
DOKUMENTACIJA

Krajnji korisnici:

Investitor:

Vlada Autonomne Pokrajine Vojvodine -
Pokrajinski sekretarijat za privredu,
]DSRãOMDYDQMHLUDYQRSUDYQRVWSRORYD

Projekat:

Odgovorni projektant:

Radni tim:

Projektant:
Projekat izraÿHQRG
strane konzorcijuma
NRJDþLQH
CeS COWI d.o.o.
i njihov partner
TRENECON COWI Kft.

HUSRB/1203/111/038

CeS COWI d.o.o.
JuåQLEXOHYDUD
11000 Beograd

STUDIJA OPRAVDANOSTI
SA IDEJNIM PROJEKTOM REKONSTRUKCIJE
I MODERNIZACIJE ä(/(=N,ý.(PRUGE
68%27,&$+25*2âGRANICA SA MAĈARSKOM

Ljiljana Miliü0DUNRYLü, dipl.graÿLQå
broj licence 315 4276 03

Tomislav 0LOLüHYLüGLSOJUDÿLQå
/MXEDQ-HURVLPLümastJUDÿLQå
Jasmina LukiüGLSOJUDÿLQå