


IDR - IDEJNO REŠENJE
KOMPLEKS VISOKIH POSLOVNIH OBJEKATA
Slobodnostojeći objekat - 2Po+P+14(15)

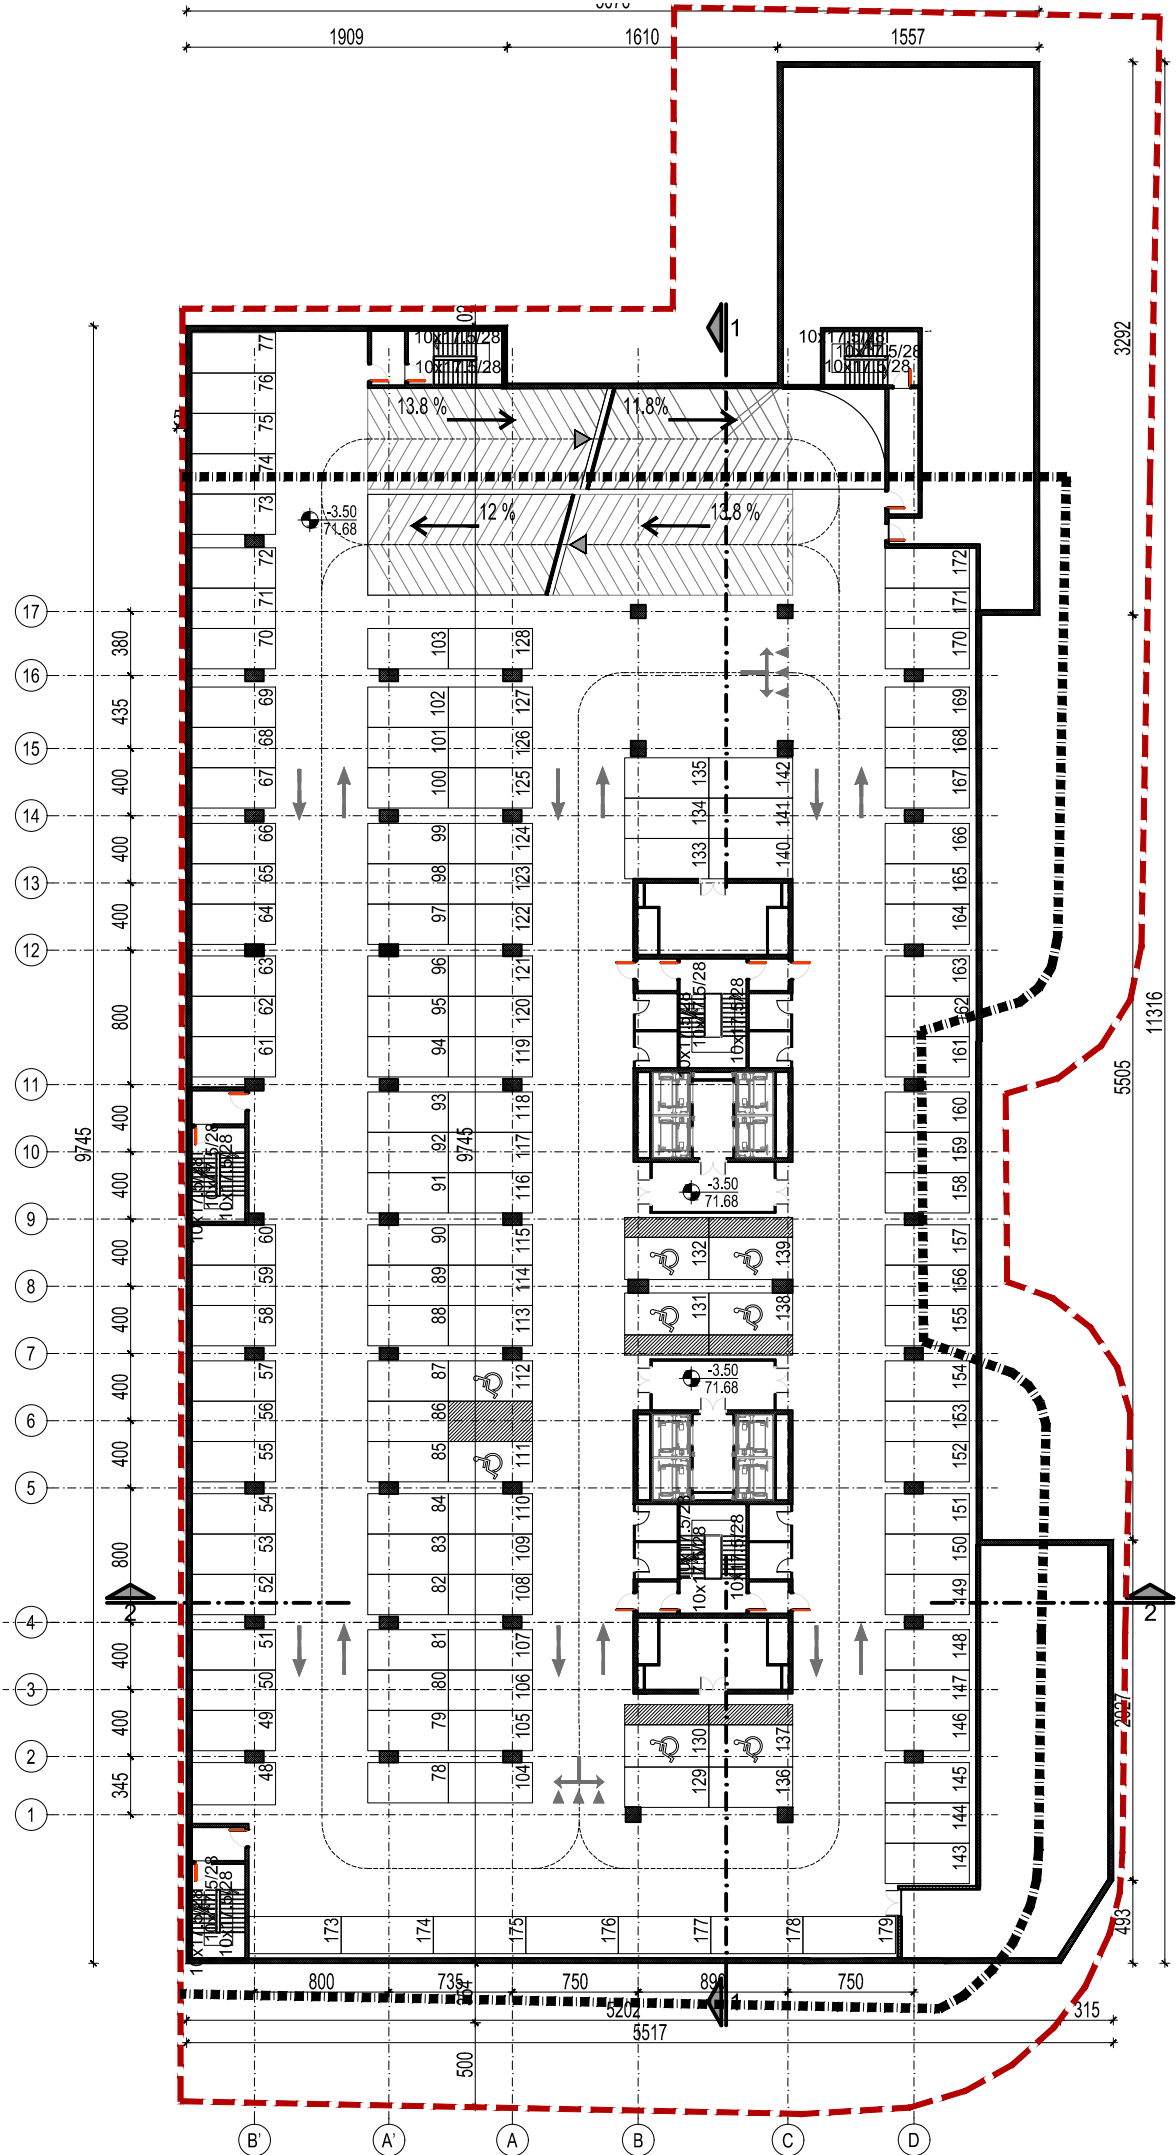

OZNAKE U PROJEKTU:


- LINIJA PODZEMNIH ETAŽA
- GRANICA PARCELE
- GRAĐEVINSKE LINIJE OBJEKTA
- LINIJA PRESEKA
- VISINSKA KOTA

LEGENDA MATERIJALA

- ARMIRANI BETON
- PUNA OPEKA
- HIDROIZOLACIJA
- PEŠAČKI ULAZ U OBJEKT
- KOLSKI ULAZ U OBJEKT

OBJEKT 1000/1 PODZEMNA GARAŽA - NIVO -1	
BRUTO POVRŠINA	5050.10
BROJ PARKING MESTA	132 (124+8)

±0.00≐75.18

OBRADJIVAC  URBANISTIQ d.o.o. ul.Pere Velimirovica br. 50 Rakovica, 11090, Beograd PIB:109613496 delatnost: 7111	EV.BROJ IDR-01-08/19
	DATUM Avg 2019
	STAMPA
OBJEKT Kompleks objekata Slobodnostojeći objekti 2Po+P+(14)15	REV.BR.
	LOKACIJA ul.Omladinskih brirada 88-90, Beograd, KP 6805/3 KO Novi Beograd
KLIJENT AIRPORT CITY d.o.o. Omladinskih brigada br.88-90, Beograd,Novi Beograd, Srbija	
PRILOG Objekat 01 - Osnova garaže -1	
ODGOVORNI PROJEKTANT Vesna Čurić, dipl.inž.arh.	PARAF
PROJEKTANTI / SARADNICI Nenad Kitanović, dipl.inž.arh. Dragan Djerković, d.i.e. Milomir Jelić, d.i.m. Radoica Stefanović, d.i.g.	PARAF
FAZA IDR	RAZMERA R1:450
	BR.LISTA 04

