


IDR - IDEJNO REŠENJE
KOMPLEKS VISOKIH POSLOVNIH OBJEKATA
Slobodnostojeći objekat - 2Po+P+14(15)

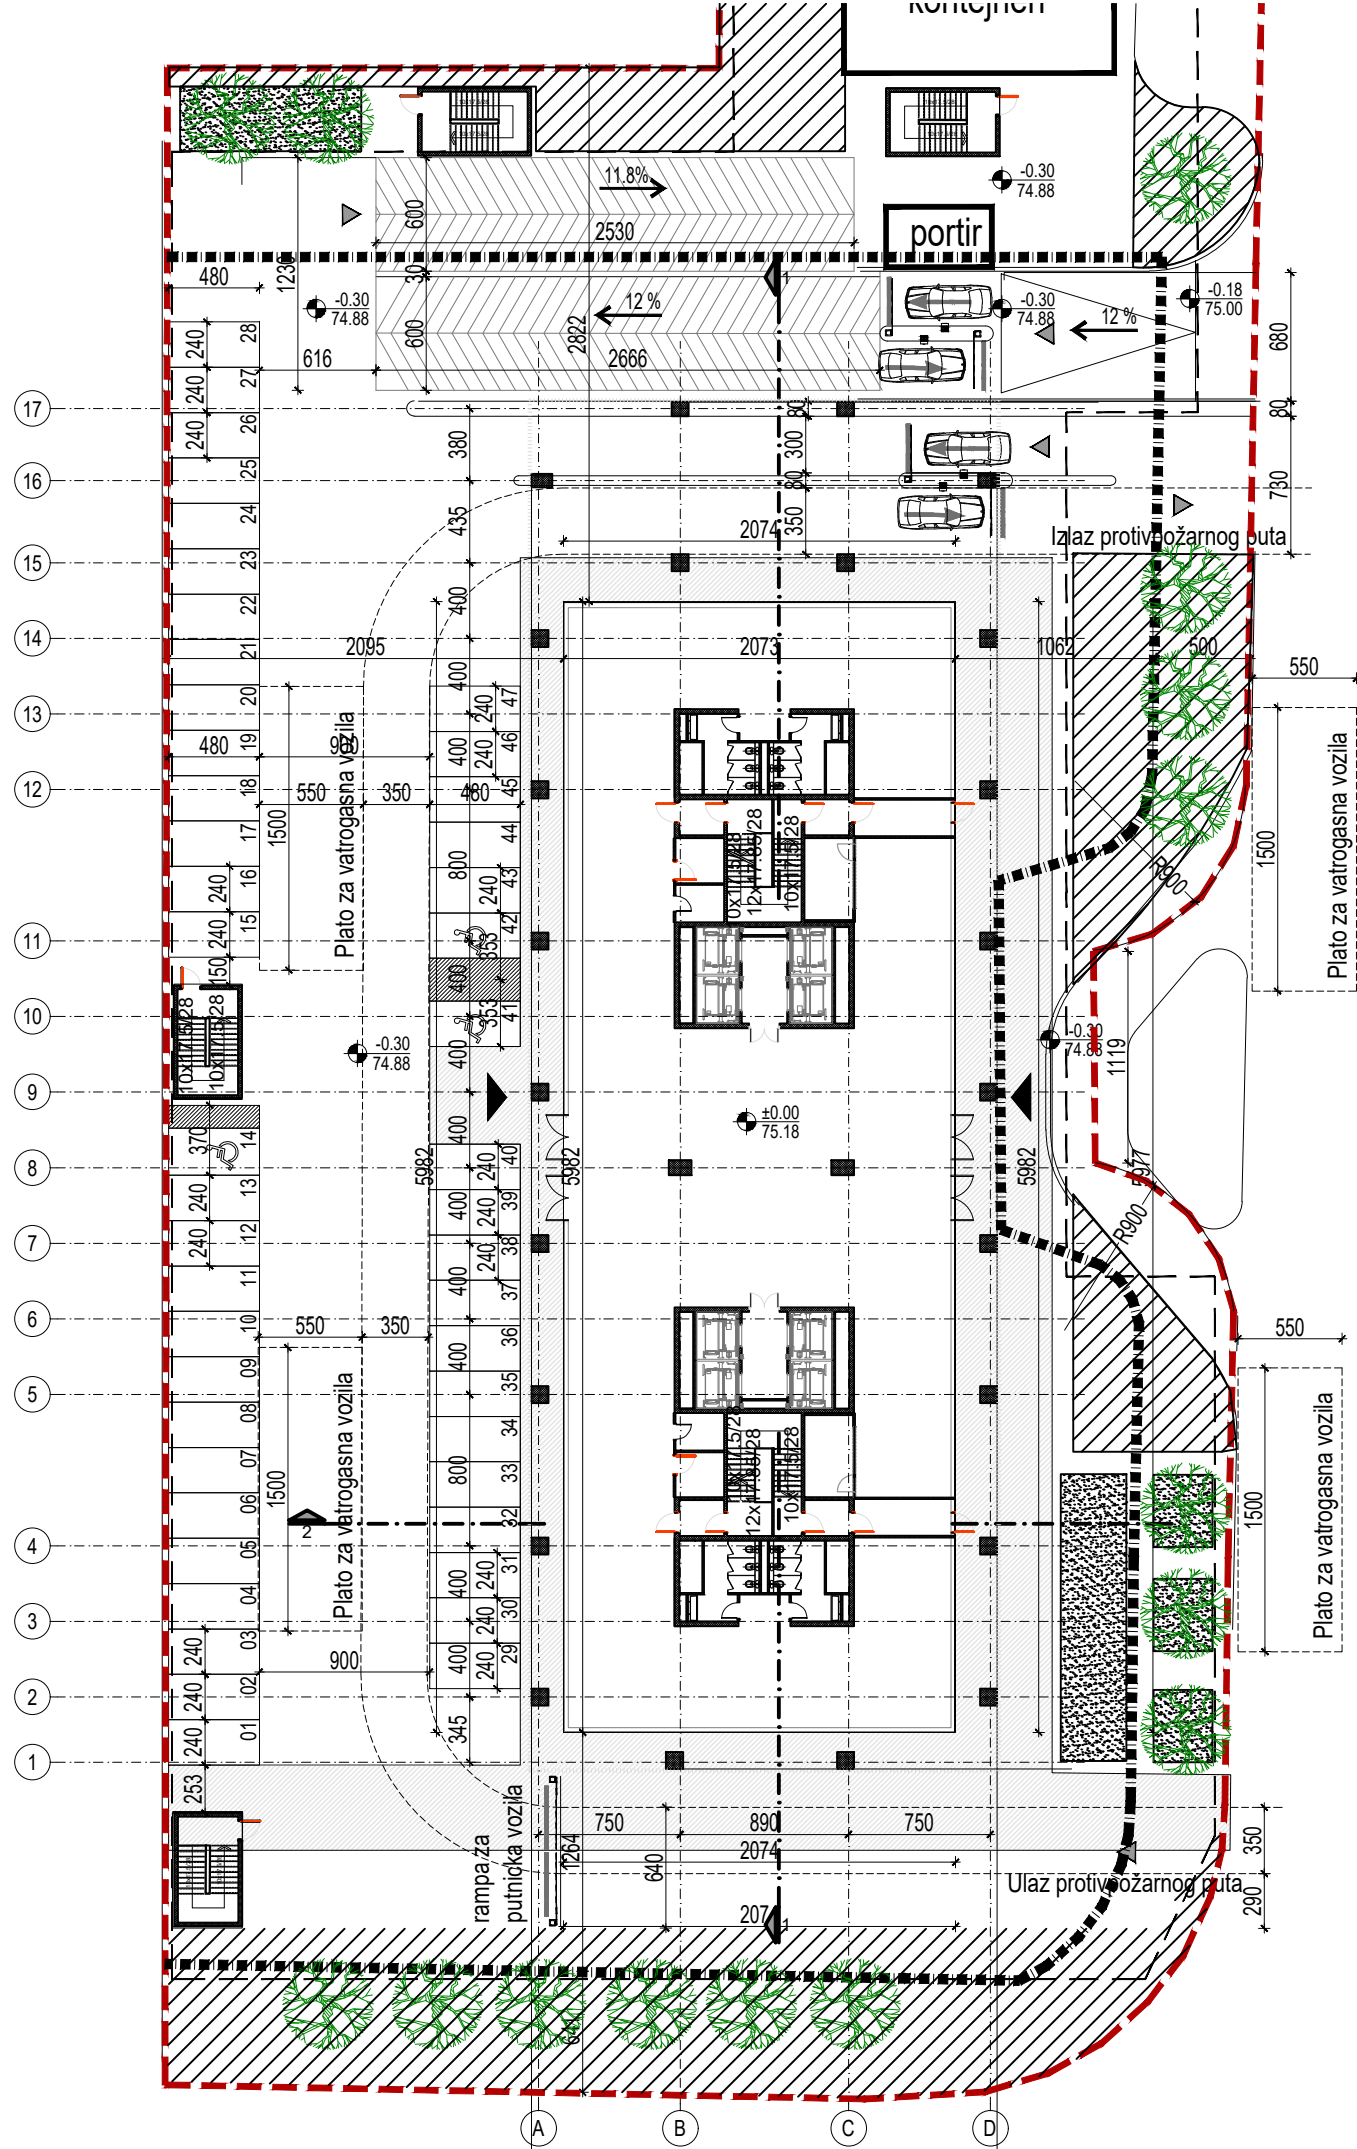

OZNAKE U PROJEKTU:


- — — LINIJA PODZEMNIH ETAŽA
- — — GRANICA PARCELE
- — — GRAĐEVINSKE LINIJE OBJEKTA
- — — LINIJA PRESEKA
- ±0.00
110.00 VISINSKA KOTA

LEGENDA MATERIJALA

- ARMIRANI BETON
- PUNA OPEKA
- HIDROIZOLACIJA
- PEŠAČKI ULAZ U OBJEKT
- KOLSKI ULAZ U OBJEKT

OBJEKT 1000/1 PRIZEMLJE	
BRUTO POVRŠINA	1256,17
BROJ PARKING MESTA	47 (44+3)

±0.00≐75.18

OBRADJIVAC		EV.BROJ	IDR-01-08/19
 URBANISTIQ d.o.o. ul.Pere Velimirovica br. 50 Rakovica, 11090, Beograd PIB: 109613496 delatnost: 7111		DATUM	Avg 2019
		STAMPA	
		REV.BR.	
OBJEKT	Kompleks objekata		
TIP	Slobodnostojeći objekti		
	2Po+P+(14)15		
LOKACIJA	ul.Omladinskih brirada 88-90, Beograd KP 6805/3 KO Novi Beograd		
KLIJENT	AIRPORT CITY d.o.o. Omladinskih brigada br.88-90, Beograd,Novi Beograd, Srbija		
PRILOG			
Objekat 01 - Osnova prizemlja			
ODGOVORNI PROJEKTANT		PARAF	
Vesna Ćurić, dipl.inž.arh.			
PROJEKTANTI / SARADNICI		PARAF	
Nenad Kitanović, dipl.inž.arh.			
Dragan Djerković, d.i.e.			
Milomir Jelić, d.i.m.			
Radoica Stefanović, d.i.g.			
FAZA	RAZMERA	BR.LISTA	
IDR	R1:400	05	

