


IDR - IDEJNO REŠENJE

KOMPLEKS VISOKIH POSLOVNIH OBJEKATA

Slobodnostojeći objekat - 2Po+P+14(15)

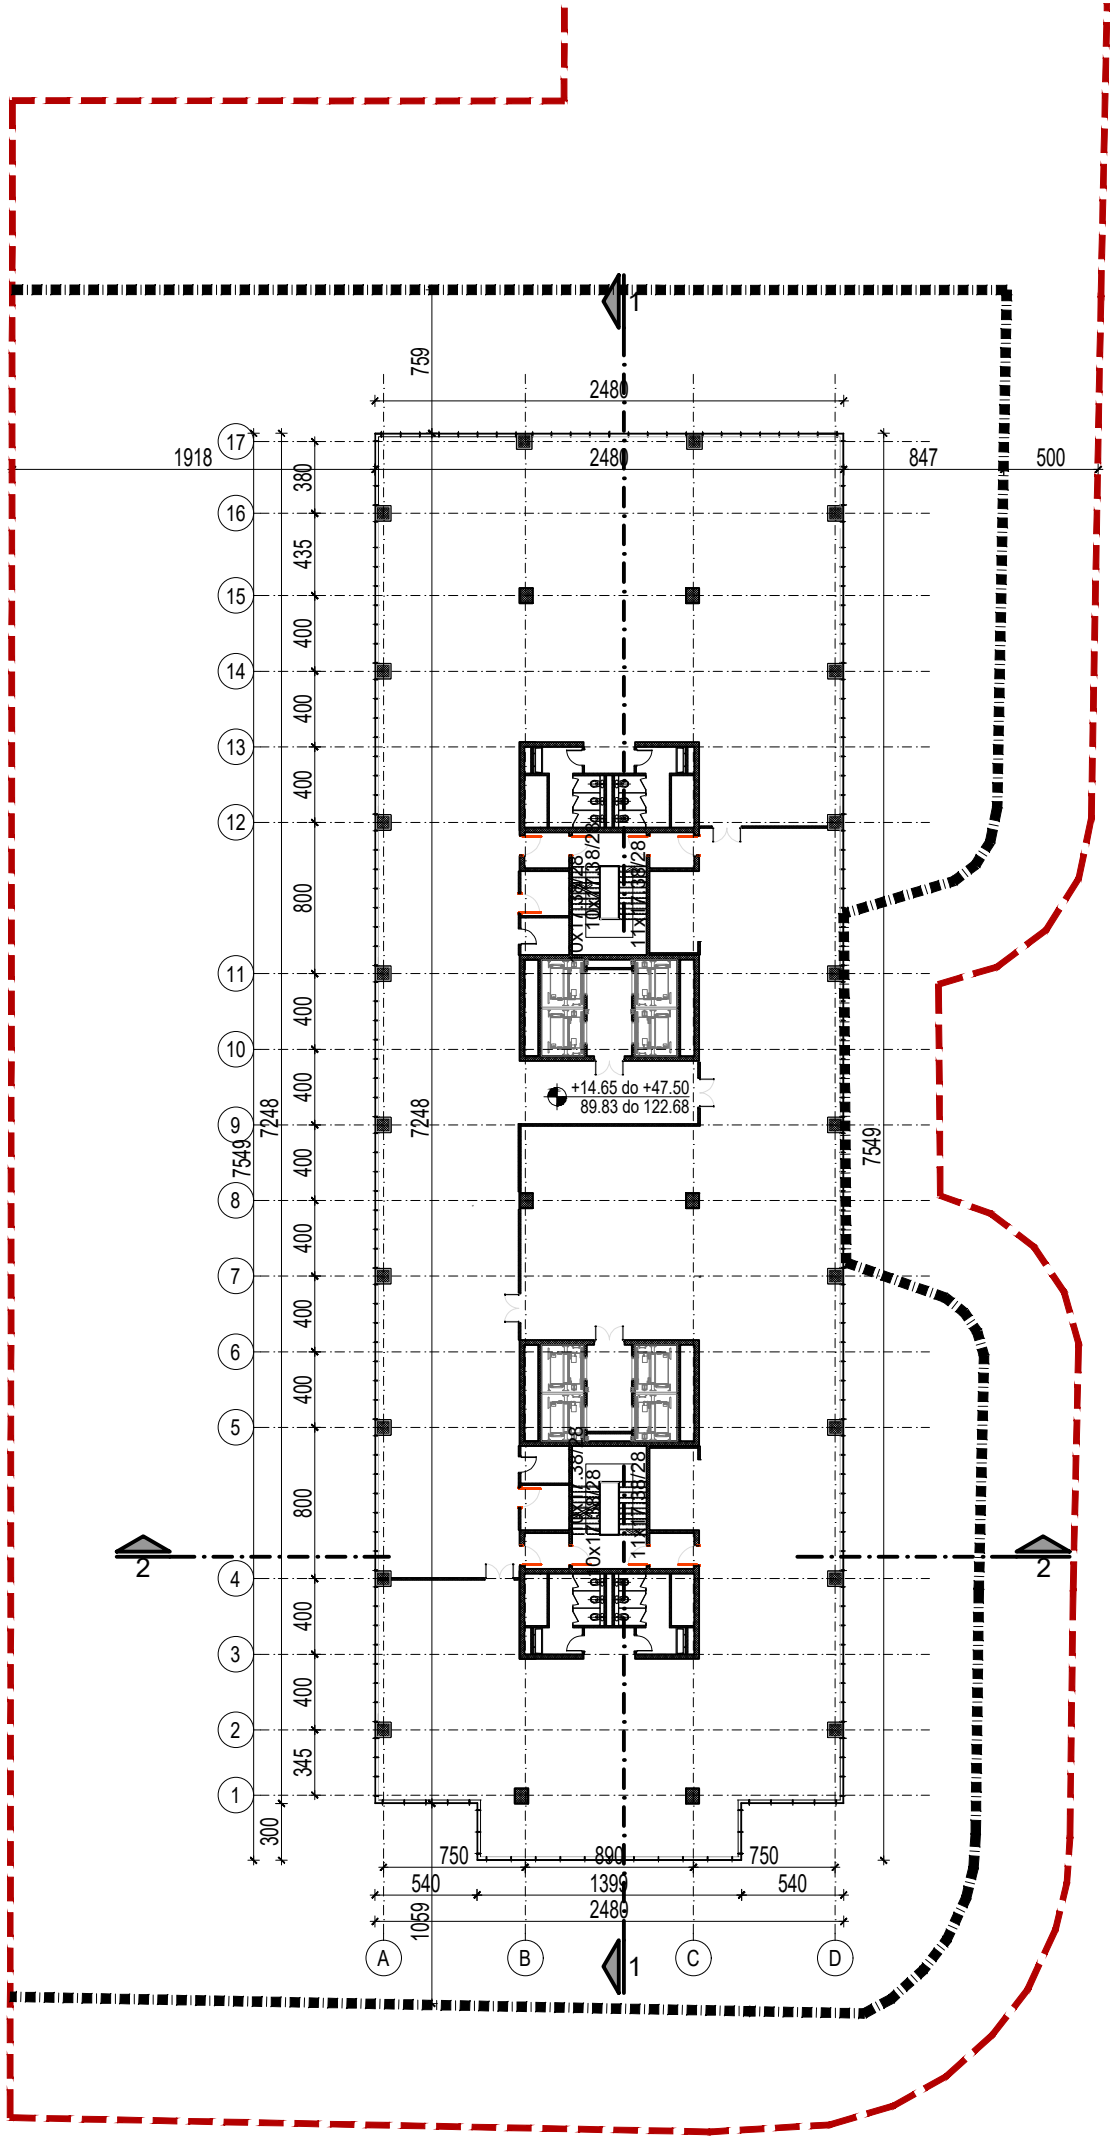

OZNAKE U PROJEKTU:

— — —

— — —

— — —

— — —

±0.00  
110.00

LINIJA PODZEMNIH ETAŽA

GRANICA PARCELE

GRAĐEVINSKE LINIJE OBJEKTA

LINIJA PRESEKA

VISINSKA KOTA

ARMIRANI BETON

PUNA OPEKA

HIDROIZOLACIJA

OBJEKAT 1000/1	
III-XII SPRAT	
BRUTO POVRŠINA	1835.79

±0.00≐75.18

<div>OBRADJIVAC</div> <div></div> <div>URBANISTIQ d.o.o.</div> <div>ul.Pere Velimirovica br. 50</div> <div>Rakovica, 11090, Beograd</div> <div>PIB:109613496 delatnost: 7111</div>	EV.BROJ		IDR-01-08/19
	DATUM		Avg 2019
	STAMPA		
	REV.BR.		
OBJEKAT	Kompleks objekata		
TIP	Slobodnostojeći objekti		
	2Po+P+(14)15		
LOKACIJA	ul.Omladinskih brirada 88-90, Beograd,		
	KP 6805/3 KO Novi Beograd		
KLIJENT	AIRPORT CITY d.o.o.		
	Omladinskih brigada br.88-90,		
	Beograd,Novi Beograd, Srbija		
PRILOG	Objekat 01-Osnova III-XII sprata		
ODGOVORNI PROJEKTANT		PARAF	
Vesna Ćurić, dipl.inž.arh.			
PROJEKTANTI / SARADNICI		PARAF	
Nenad Kitanović, dipl.inž.arh.			
Dragan Djerković, d.i.e.			
Milomir Jelić, d.i.m.			
Radoica Stefanović, d.i.g.			
FAZA	IDR	RAZMERA	BR.LISTA
		R1:400	08

