


IDR - IDEJNO REŠENJE  
KOMPLEKS VISOKIH POSLOVNIH OBJEKATA  
Slobodnostojeći objekat - 2Po+P+14(15)

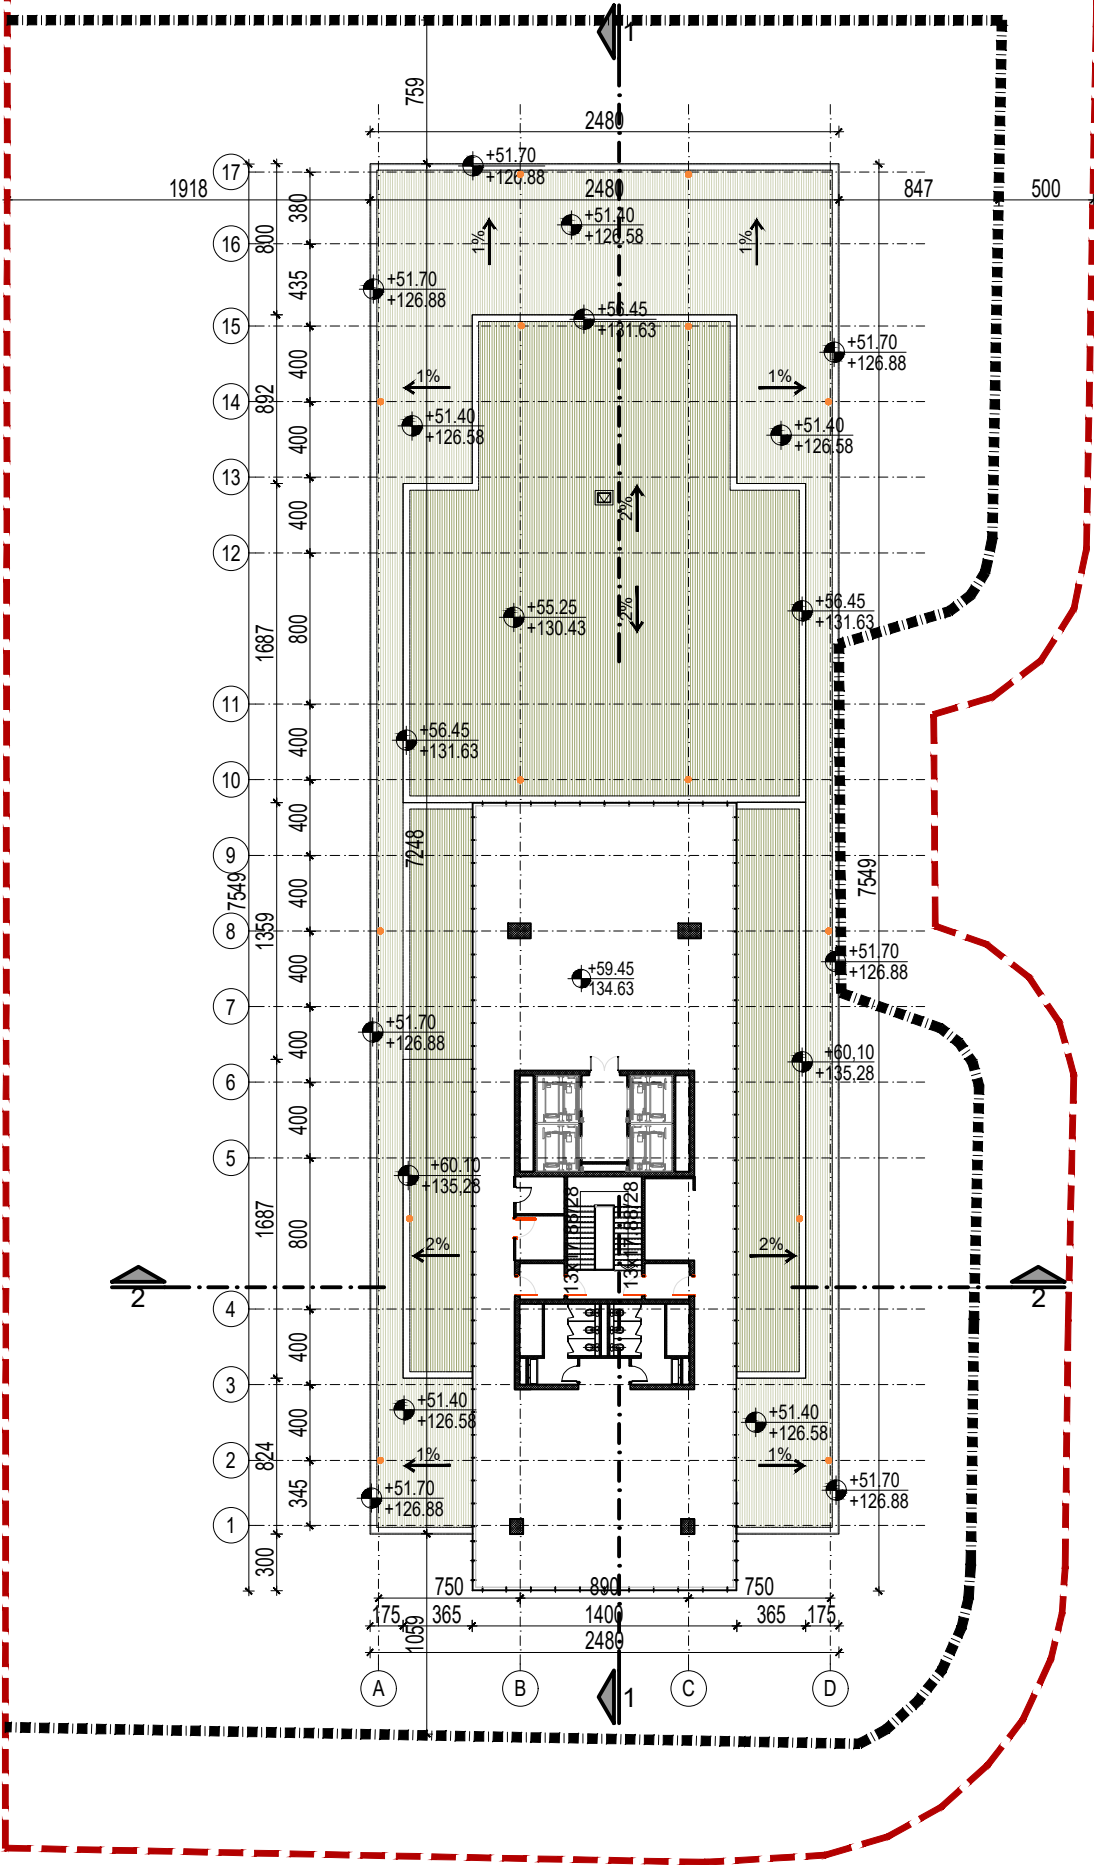

OZNAKE U PROJEKTU:

- — — LINIJA PODZEMNIH ETAŽA
- — — GRANICA PARCELE
- — — GRAĐEVINSKE LINIJE OBJEKTA
- — — LINIJA PRESEKA
- ±0.00  
110.00 VISINSKA KOTA

LEGENDA MATERIJALA

- ARMIRANI BETON
- PUNA OPEKA
- HIDROIZOLACIJA
- IZLAZ NA KROV

OBJEKAT 1000/1	
XV SPRAT - TEHNIČKA ETAŽA	
BRUTO POVRŠINA	581.23
TERASA	222.38

±0.00≐75.18

OBRADJIVAC		EV.BROJ	
		IDR-01-08/19	
URBANISTIQ d.o.o. ul.Pere Velimirovica br. 50 Rakovica, 11090, Beograd PIB:109613496 delatnost: 7111		DATUM	
		Avg 2019	
		STAMPA	
		REV.BR.	
OBJEKAT		Kompleks objekata	
TIP		Slobodnostojeći objekti	
		2Po+P+(14)15	
LOKACIJA		ul.Omladinskih brirada 88-90, Beograd, KP 6805/3 KO Novi Beograd	
KLIJENT		AIRPORT CITY d.o.o. Omladinskih brigada br.88-90, Beograd,Novi Beograd, Srbija	
PRILOG		Objekat 01-Osnova XV sprata	
ODGOVORNI PROJEKTANT		PARAF	
Vesna Čurić, dipl.inž.arh.			
PROJEKTANTI / SARADNICI		PARAF	
Nenad Kitanović, dipl.inž.arh. Dragan Djerković, d.i.e. Milomir Jelić, d.i.m. Radoica Stefanović, d.i.g.			
FAZA		BR.LISTA	
IDR		11	
RAZMERA		R1:400	

