


IDR - IDEJNO REŠENJE
KOMPLEKS VISOKIH POSLOVNIH OBJEKATA
Slobodnostojeći objekat - 2Po+P+14(15)

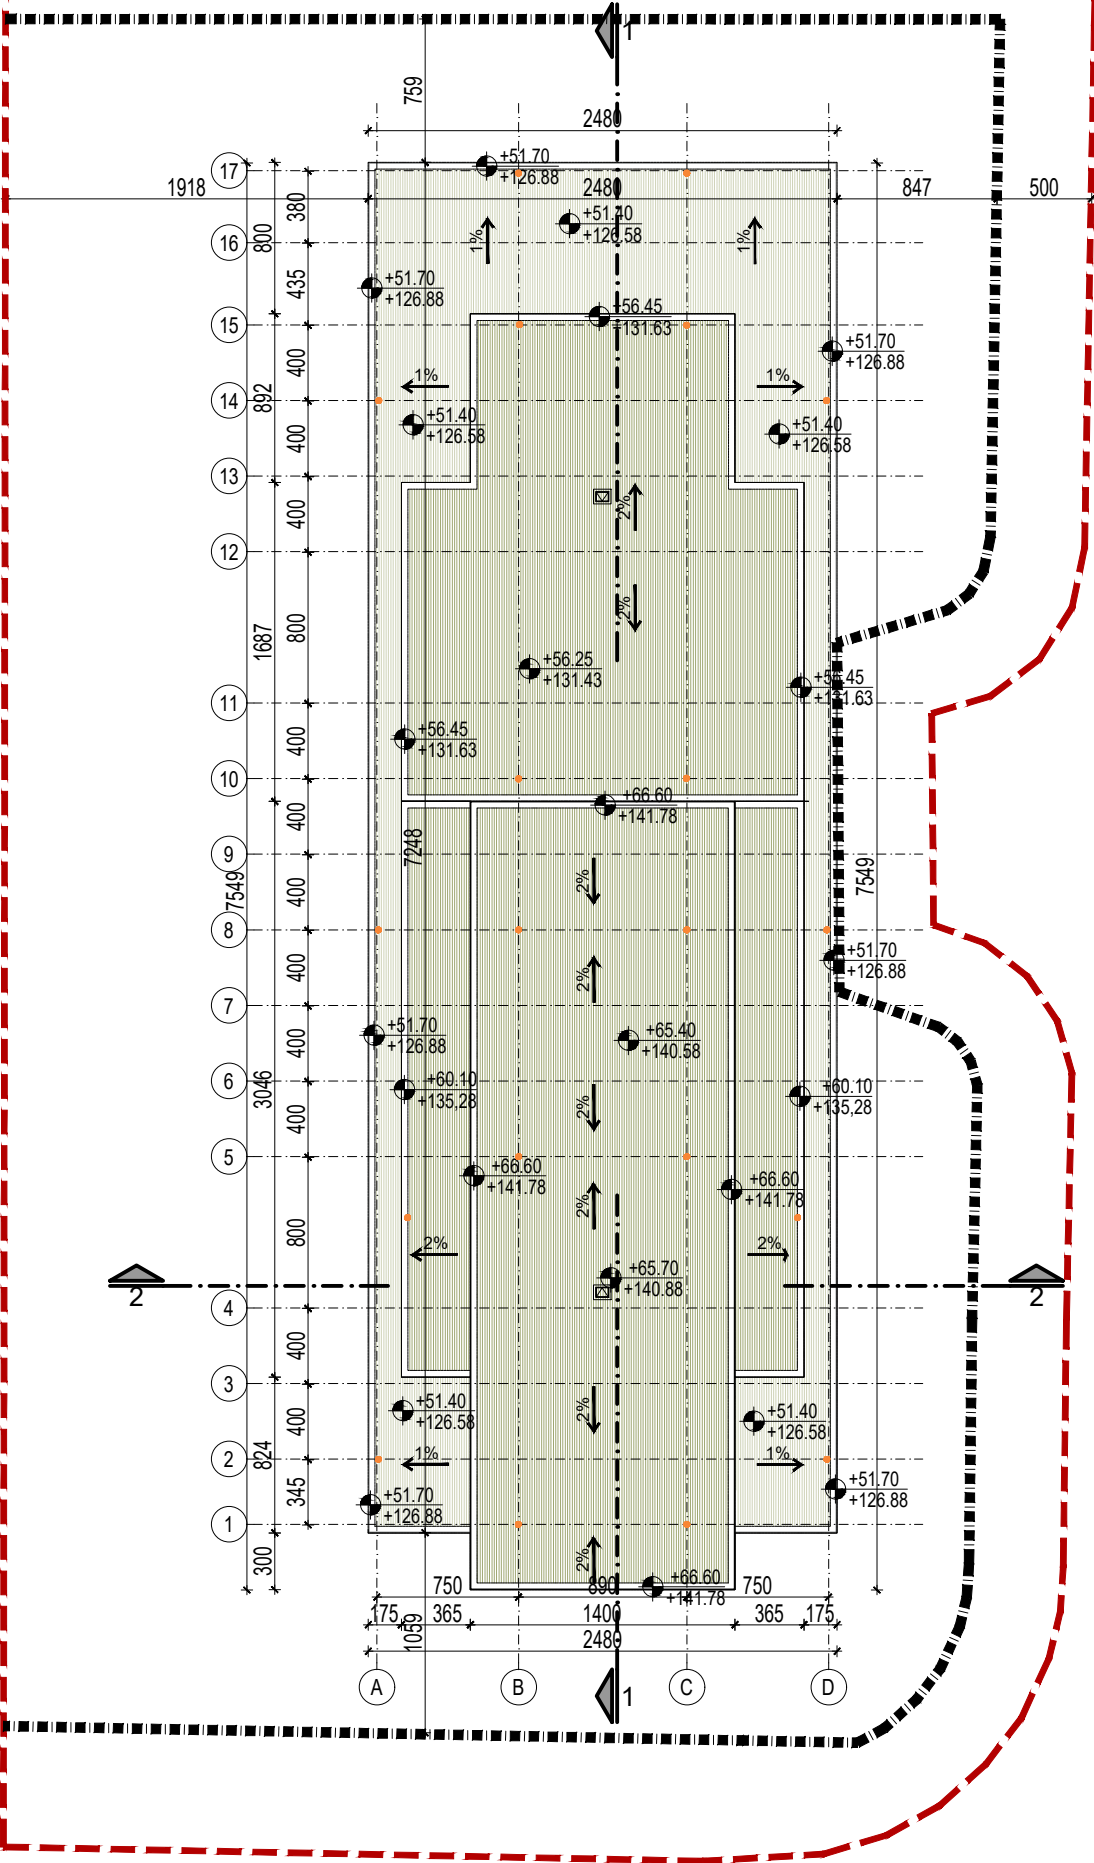

OZNAKE U PROJEKTU:

- — — LINIJA PODZEMNIH ETAŽA
- — — GRANICA PARCELE
- — — GRAĐEVINSKE LINIJE OBJEKTA
- — — LINIJA PRESEKA
- ±0.00
110.00 VISINSKA KOTA

LEGENDA MATERIJALA

- ARMIRANI BETON
- PUNA OPEKA
- HIDROIZOLACIJA
- IZLAZ NA KROV

OBJEKAT 1000/1
KROV

±0.00≐75.18

OBRADJIVAC		EV.BROJ	
		IDR-01-08/19	
URBANISTIQ d.o.o. ul.Pere Velimirovica br. 50 Rakovica, 11090, Beograd PIB:109613496 delatnost: 7111		DATUM	Avg 2019
		STAMPA	
		REV.BR.	
OBJEKAT		Kompleks objekata	
TIP		Slobodnostojeći objekti	
		2Po+P+(14)15	
LOKACIJA		ul.Omladinskih brirada 88-90, Beograd, KP 6805/3 KO Novi Beograd	
KLIJENT		AIRPORT CITY d.o.o. Omladinskih brigada br.88-90, Beograd,Novi Beograd, Srbija	
PRILOG		Objekat 01-Osnova krova	
ODGOVORNI PROJEKTANT		PARAF	
Vesna Čurić, dipl.inž.arh.			
PROJEKTANTI / SARADNICI		PARAF	
Nenad Kitanović, dipl.inž.arh. Dragan Djerković, d.i.e. Milomir Jelić, d.i.m. Radoica Stefanović, d.i.g.			
FAZA	RAZMERA	BR.LISTA	
IDR	R1:400	12	