


IDR - IDEJNO REŠENJE

KOMPLEKS VISOKIH POSLOVNIH OBJEKATA

Slobodnostojeći objekat - 2Po+P+14(15)

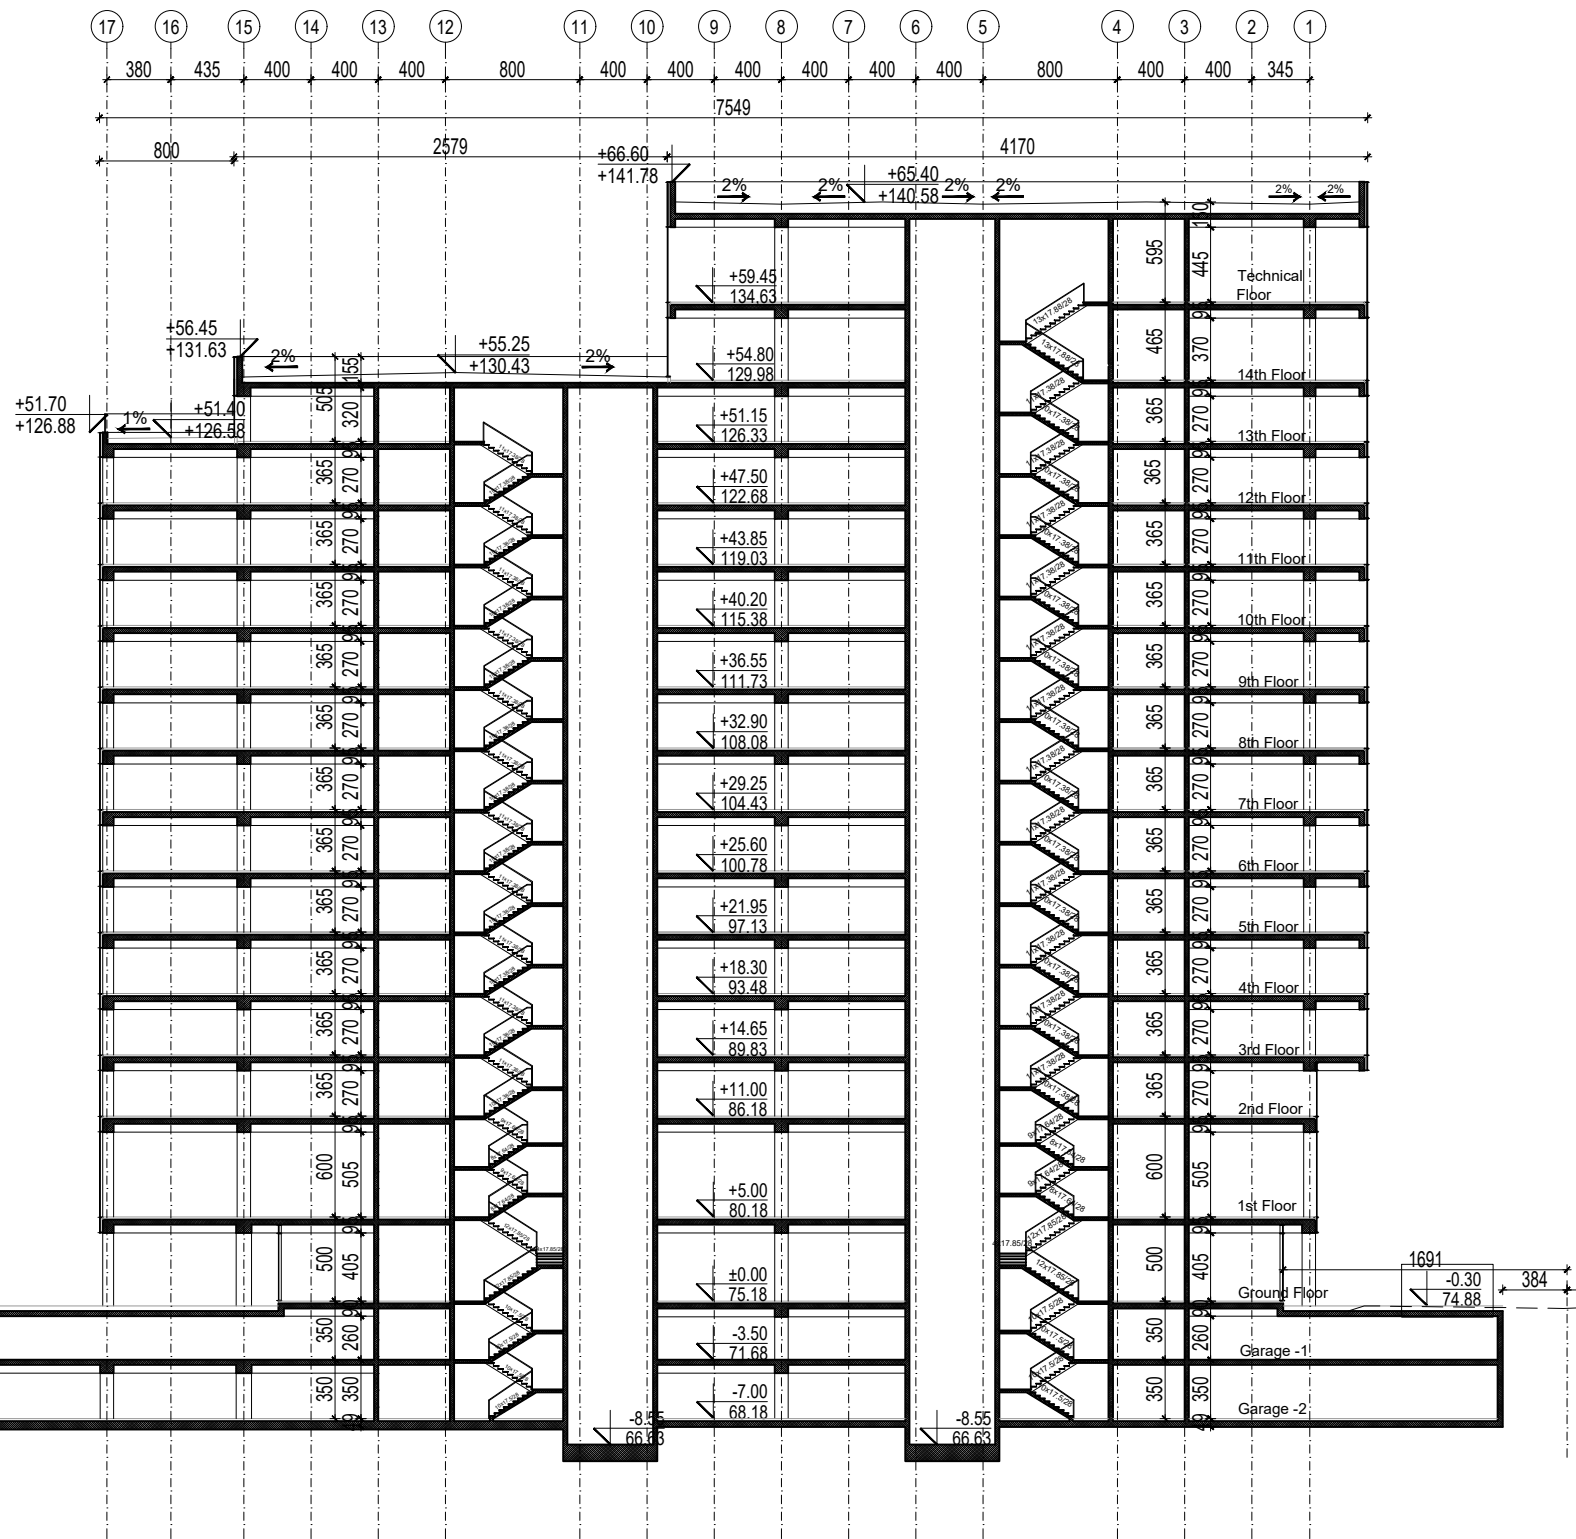

OZNAKE U PROJEKTU:

---

LINIJA POSTOJEĆEG TERENA

---

GRANICA PARCELE

---

GRAĐEVINSKE LINIJE OBJEKTA

---

LINIJA PRESEKA

±0.00  
110.00

VISINSKA KOTA

-0.30  
74.88

MULTA KOTA

LEGENDA MATERIJALA

ARMIRANI BETON

PUNA OPEKA

HIDROIZOLACIJA

OBJEKAT 1000 / 1

PRESEK 1

±0.00≐75.18

OBRADJIVAC	EV.BROJ	01-08/19
	DATUM	Avg 2019
URBANISTIQ d.o.o. ul.Pere Velimirovica br. 50 Rakovica, 11090, Beograd PIB:109613496 delatnost: 7111	STAMPA	
	REV.BR.	
OBJEKAT	Kompleks objekata	
TIP	Slobodnostojeći objekti	
	2Po+P+(14)15	
LOKACIJA	ul.Omladinskih brirada 88-90, Beograd KP 6805/3 KO Novi Beograd	
KLIJENT	AIRPORT CITY d.o.o. Omladinskih brigada br.88-90, Beograd,Novi Beograd, Srbija	
PRILOG		
Objekat 01 - Presek 1		
ODGOVORNI PROJEKTANT Vesna Čurić, dipl.inž.arh.	PARAF	
PROJEKTANTI / SARADNICI Nenad Kitanović, dipl.inž.arh. Dragan Djerković, d.i.e. Milomir Jelić, d.i.m. Radoica Stefanović, d.i.g.	PARAF	
FAZA	RAZMERA	BR.LISTA
IDR	R1:450	33