


IDR - IDEJNO REŠENJE  
KOMPLEKS VISOKIH POSLOVNIH OBJEKATA  
Slobodnostojeći objekat - 2Po+P+14(15)

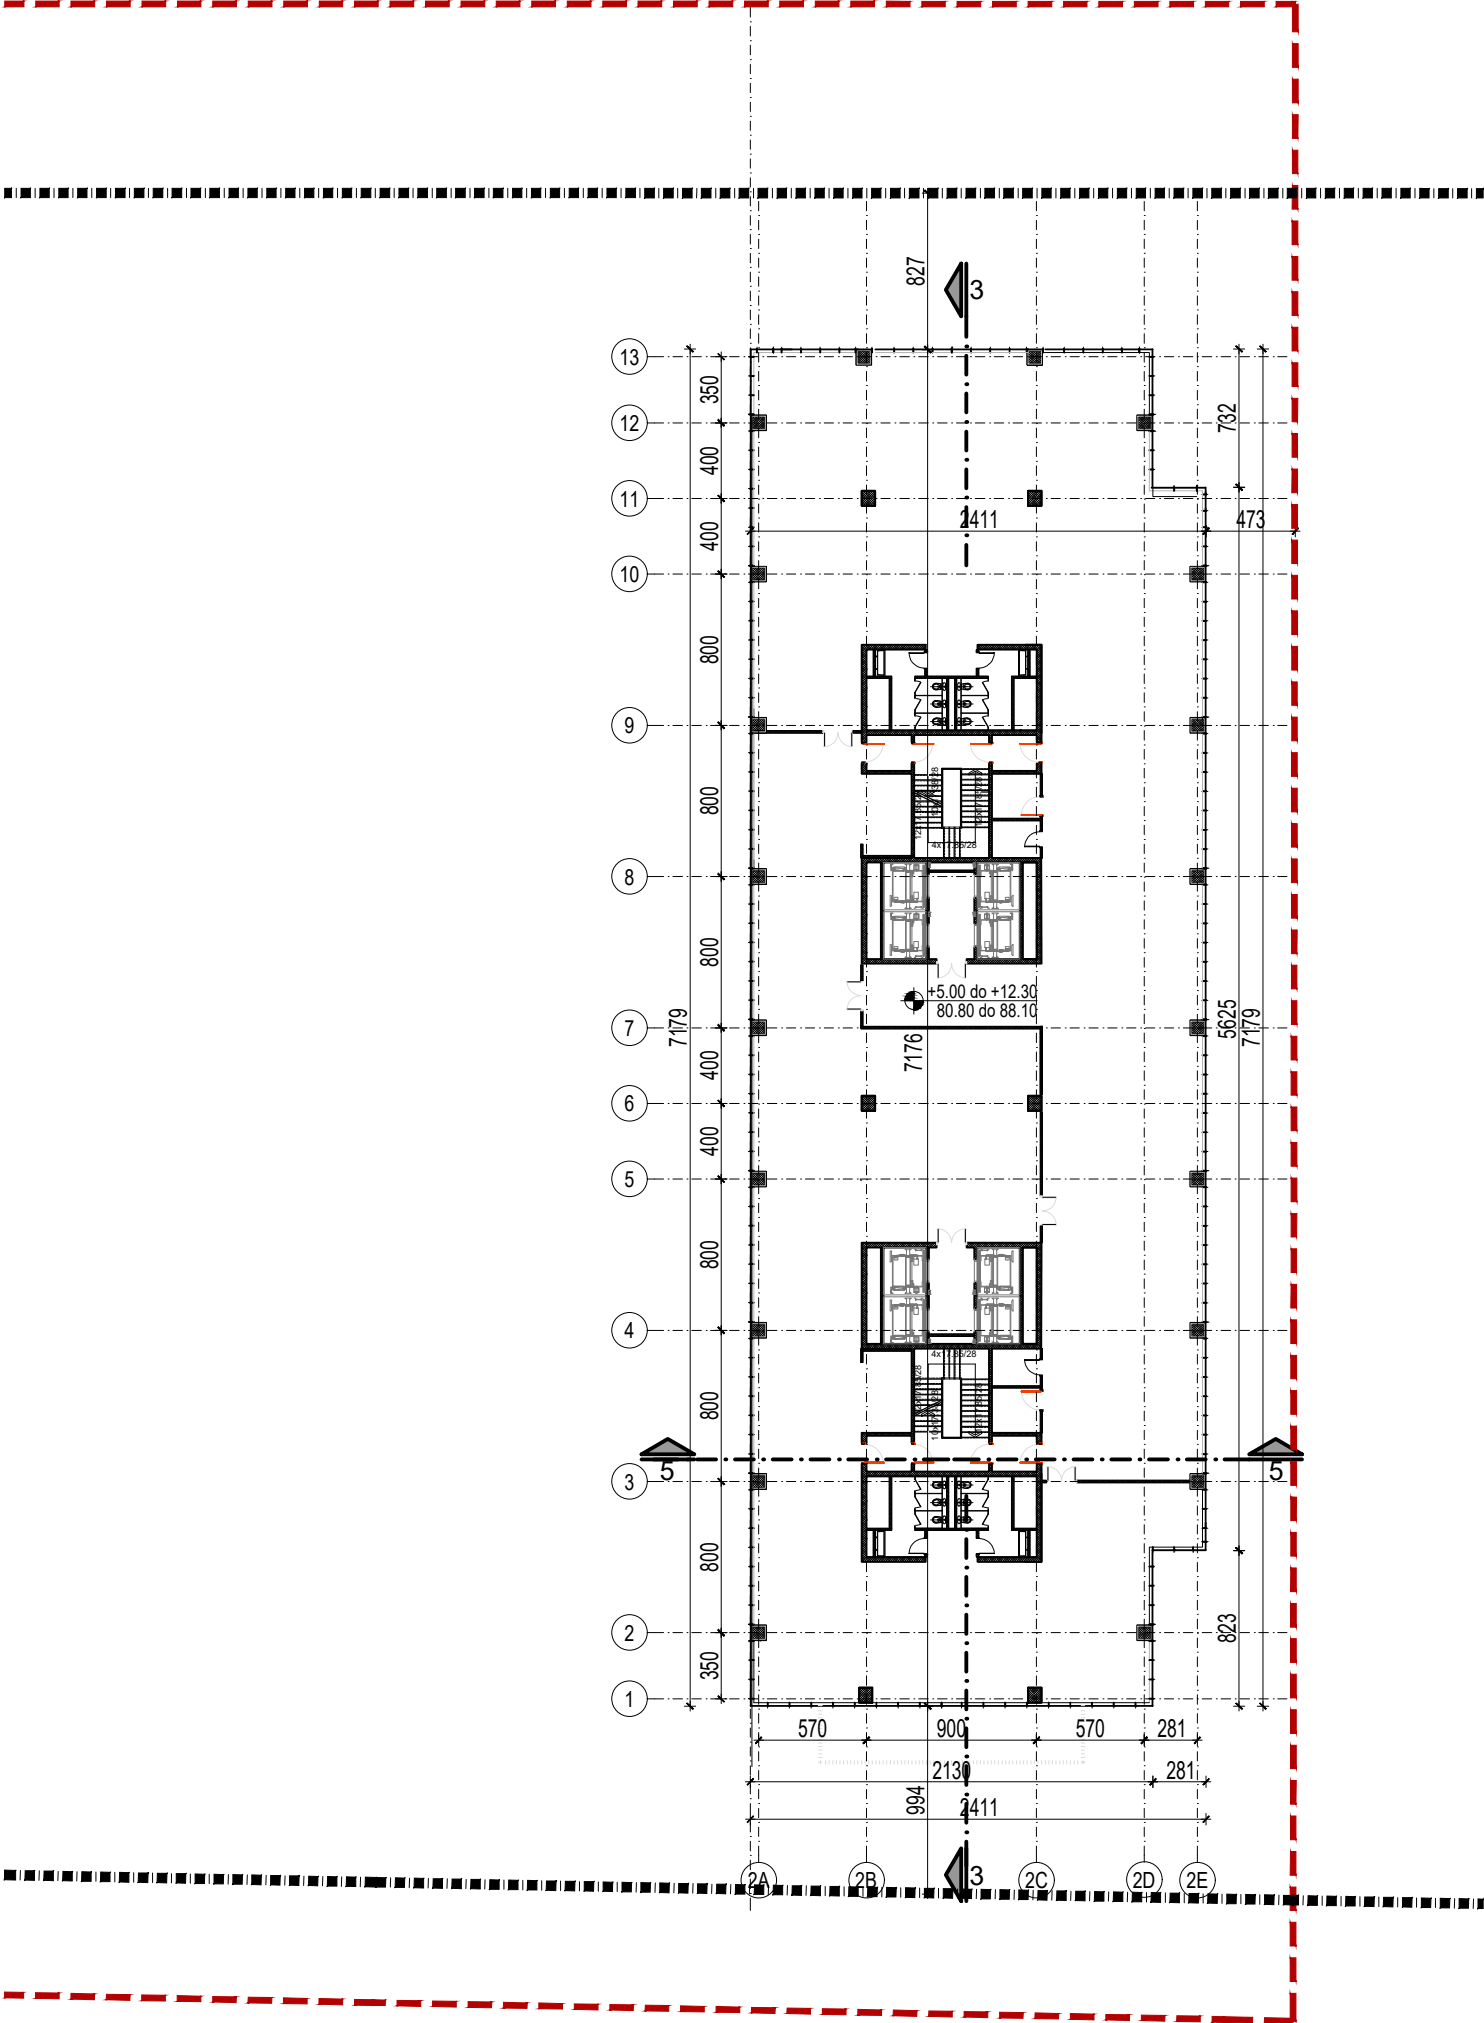

OZNAKE U PROJEKTU:

- — — LINIJA PODZEMNIH ETAŽA
- - - - - GRANICA PARCELE
- ..... GRAĐEVINSKE LINIJE OBJEKTA
- ▲ LINIJA PRESEKA
- ±0.00 / 110.00 VISINSKA KOTA

LEGENDA MATERIJALA

- ARMIRANI BETON
- PUNA OPEKA
- HIDROIZOLACIJA

OBJEKAT 1000/2	
I-III SPRAT	
BRUTO POVRŠINA	1632.79

±0.00≐75.80

OBRADJIVAC		EV.BROJ 01-08/19	
 <b>URBANISTIQ d.o.o.</b> ul.Pere Velimirovica br. 50 Rakovica, 11090, Beograd PIB: <b>109613496</b> delatnost: 7111		DATUM Avg 2019	
		STAMPA	
		REV.BR.	
OBJEKAT		Kompleks objekata	
TIP		Slobodnostojeći objekti 2Po+P+(14)15	
LOKACIJA		ul.Omladinskih brirada 88-90, Beograd, KP 6805/3 KO Novi Beograd	
KLIJENT		AIRPORT CITY d.o.o. Omladinskih brigada br.88-90, Beograd,Novi Beograd, Srbija	
PRILOG Objekat 02 - Osnova I-III sprata			
ODGOVORNI PROJEKTANT Vesna Ćurić, dipl.inž.arh.		PARAF	
PROJEKTANTI / SARADNICI Nenad Kitanović, dipl.inž.arh. Dragan Djerković, d.i.e. Milomir Jelić, d.i.m. Radoica Stefanović, d.i.g.		PARAF	
FAZA	IDR	RAZMERA R1:400	BR.LISTA 16

