IDR - IDEJNO REŠENJE

KOMPLEKS VISOKIH POSLOVNIH OBJEKATA

Slobodnostojeći objekat - 2Po+P+14(15)

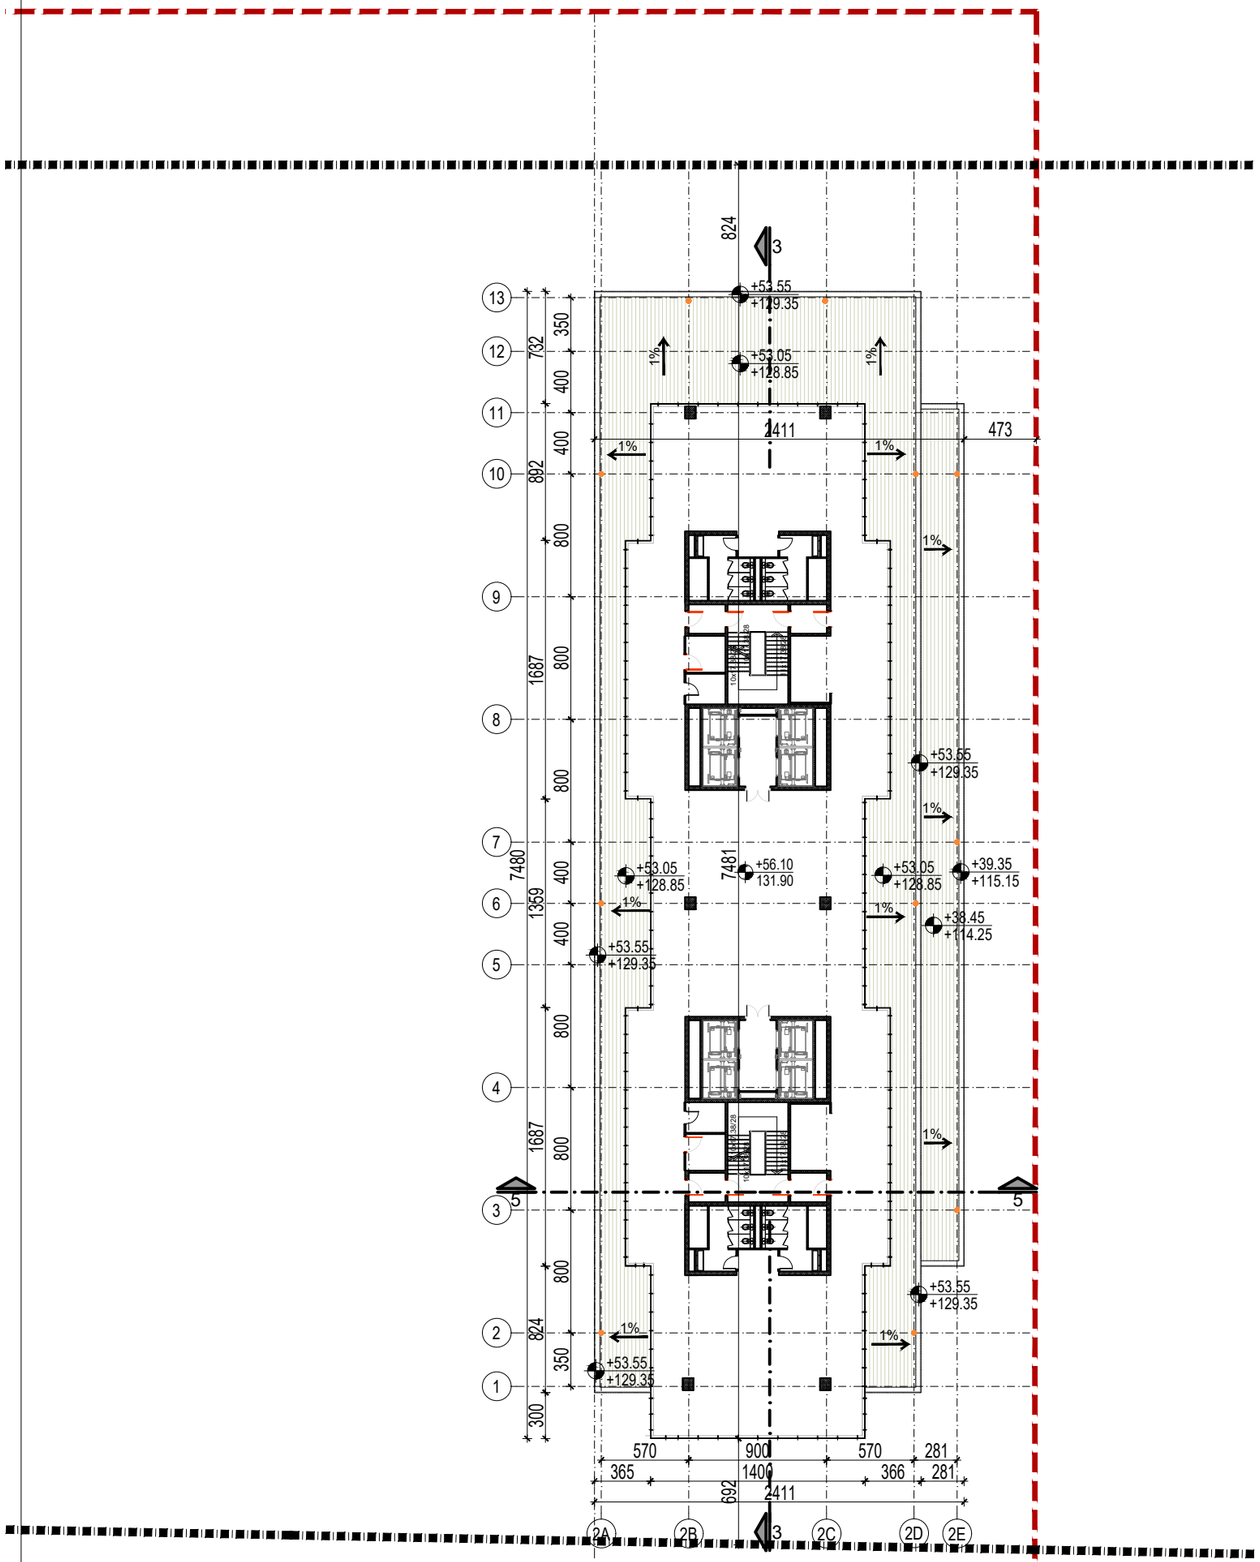

OZNAKE U PROJEKTU:

- LINIJA PODZEMNIH ETAŽA
- GRANICA PARCELE
- GRAĐEVINSKE LINIJE OBJEKTA
- LINIJA PRESEKA (2)
- ±0.00 / 110.00 VISINSKA KOTA

LEGENDA MATERIJALA

- ARMIRANI BETON
- PUNA OPEKA
- HIDROIZOLACIJA

OBJEKAT 1000/2 XV SPRAT	
BRUTO POVRŠINA	1002.06

±0.00≡75.80

OBRADJIVAC

urbanistiq

URBANISTIQ d.o.o.
ul.Pere Velimirovica br. 50
Rakovica, 11090, Beograd
PIB:**109613496** delatnost: **7111**

EV.BROJ 01-08/19

DATUM Avg 2019

STAMPA

REV.BR.

OBJEKAT Kompleks objekata

TIP Slobodnostojeći objekti 2Po+P+(14)15

LOKACIJA ul.Omladinskih brigada 88-90, Beograd, KP 6805/3 KO Novi Beograd

KLIJENT **AIRPORT CITY d.o.o.**
Omladinskih brigada br.88-90,
Beograd,Novi Beograd, Srbija

PRILOG Objekat 02-Osnova XV sprata

ODGOVORNI PROJEKTANT	PARAF
Vesna Ćurić, dipl.inž.arh.	
PROJEKTANTI / SARADNICI	**PARAF**
Nenad Kitanović, dipl.inž.arh. Dragan Djerković, d.i.e. Milomir Jelić, d.i.m. Radoica Stefanović, d.i.g.	

FAZA	RAZMERA	BR.LISTA
IDR	R1:400	21