


IDR - IDEJNO REŠENJE
KOMPLEKS VISOKIH POSLOVNIH OBJEKATA
Slobodnostojeći objekat - 2Po+P+14(15)

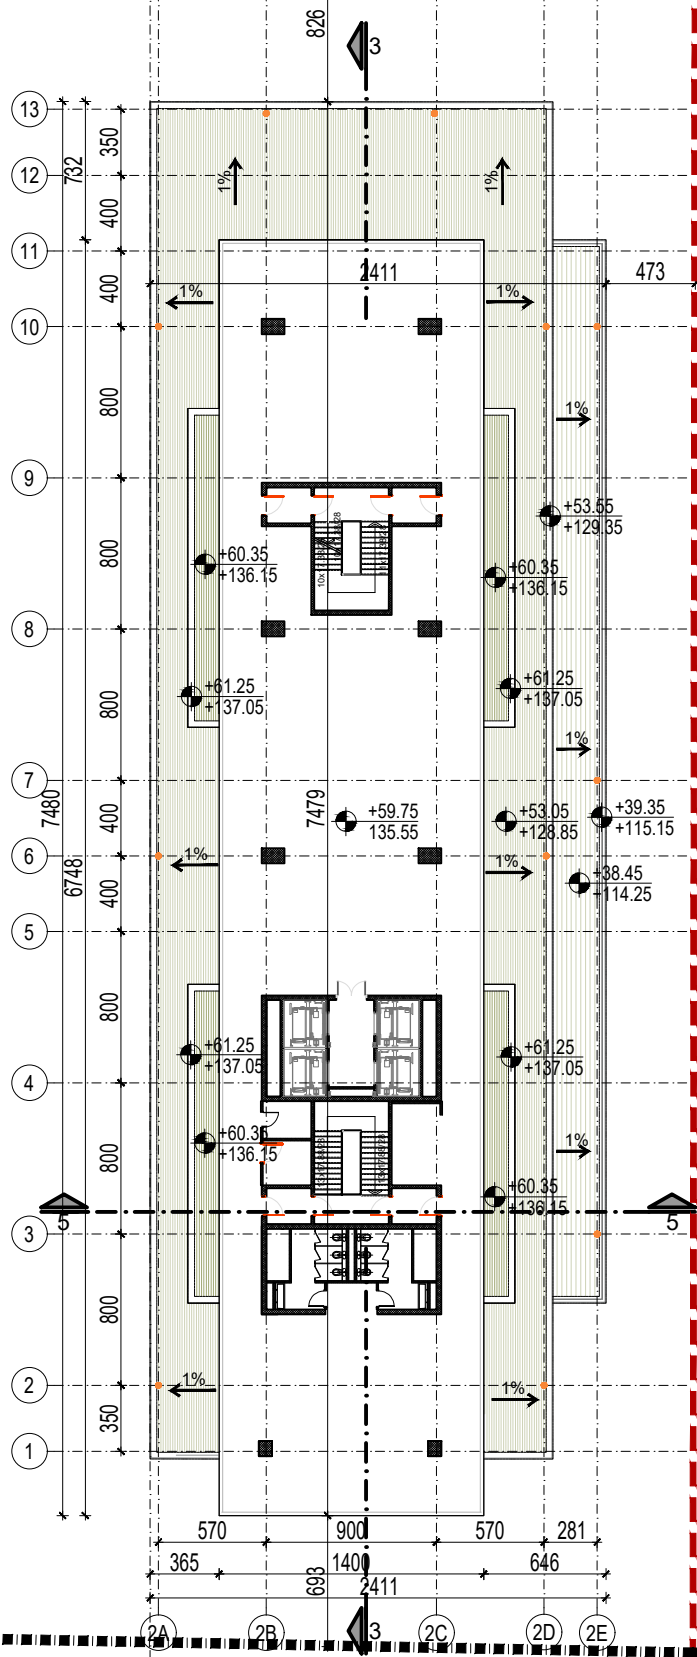

OZNAKE U PROJEKTU:


- LINIJA PODZEMNIH ETAŽA
- GRANICA PARCELE
- GRAĐEVINSKE LINIJE OBJEKTA
- LINIJA PRESEKA
- VISINSKA KOTA

LEGENDA MATERIJALA

- ARMIRANI BETON
- PUNA OPEKA
- HIDROIZOLACIJA
- IZLAZ NA KROV

OBJEKAT 1000/2	
XVI SPRAT - TEHNIČKA ETAŽA	
BRUTO POVRŠINA	890.38

±0.00≐75.80

OBRADJIVAC		EV.BROJ	
 URBANISTIQ d.o.o. ul.Pere Velimirovica br. 50 Rakovica, 11090, Beograd PIB: 109613496 delatnost: 7111		01-08/19	
		DATUM	
		Avg 2019	
		STAMPA	
		REV.BR.	
OBJEKAT			
Kompleks objekata			
Slobodnostojeći objekti			
TIP			
2Po+P+(14)15			
LOKACIJA			
ul.Omladinskih brirada 88-90, Beograd			
KP 6805/3 KO Novi Beograd			
KLIJENT			
AIRPORT CITY d.o.o.			
Omladinskih brigada br.88-90,			
Beograd,Novi Beograd, Srbija			
PRILOG			
Objekat 02-Osnova XVI sprata			
ODGOVORNI PROJEKTANT		PARAF	
Vesna Ćurić, dipl.inž.arh.			
PROJEKTANTI / SARADNICI		PARAF	
Nenad Kitanović, dipl.inž.arh.			
Dragan Djerković, d.i.e.			
Milomir Jelić, d.i.m.			
Radoica Stefanović, d.i.g.			
FAZA	RAZMERA	BR.LISTA	
IDR	R1:400	22	

