IDR - IDEJNO REŠENJE

KOMPLEKS VISOKIH POSLOVNIH OBJEKATA

Slobodnostojeći objekat - 2Po+P+14(15)

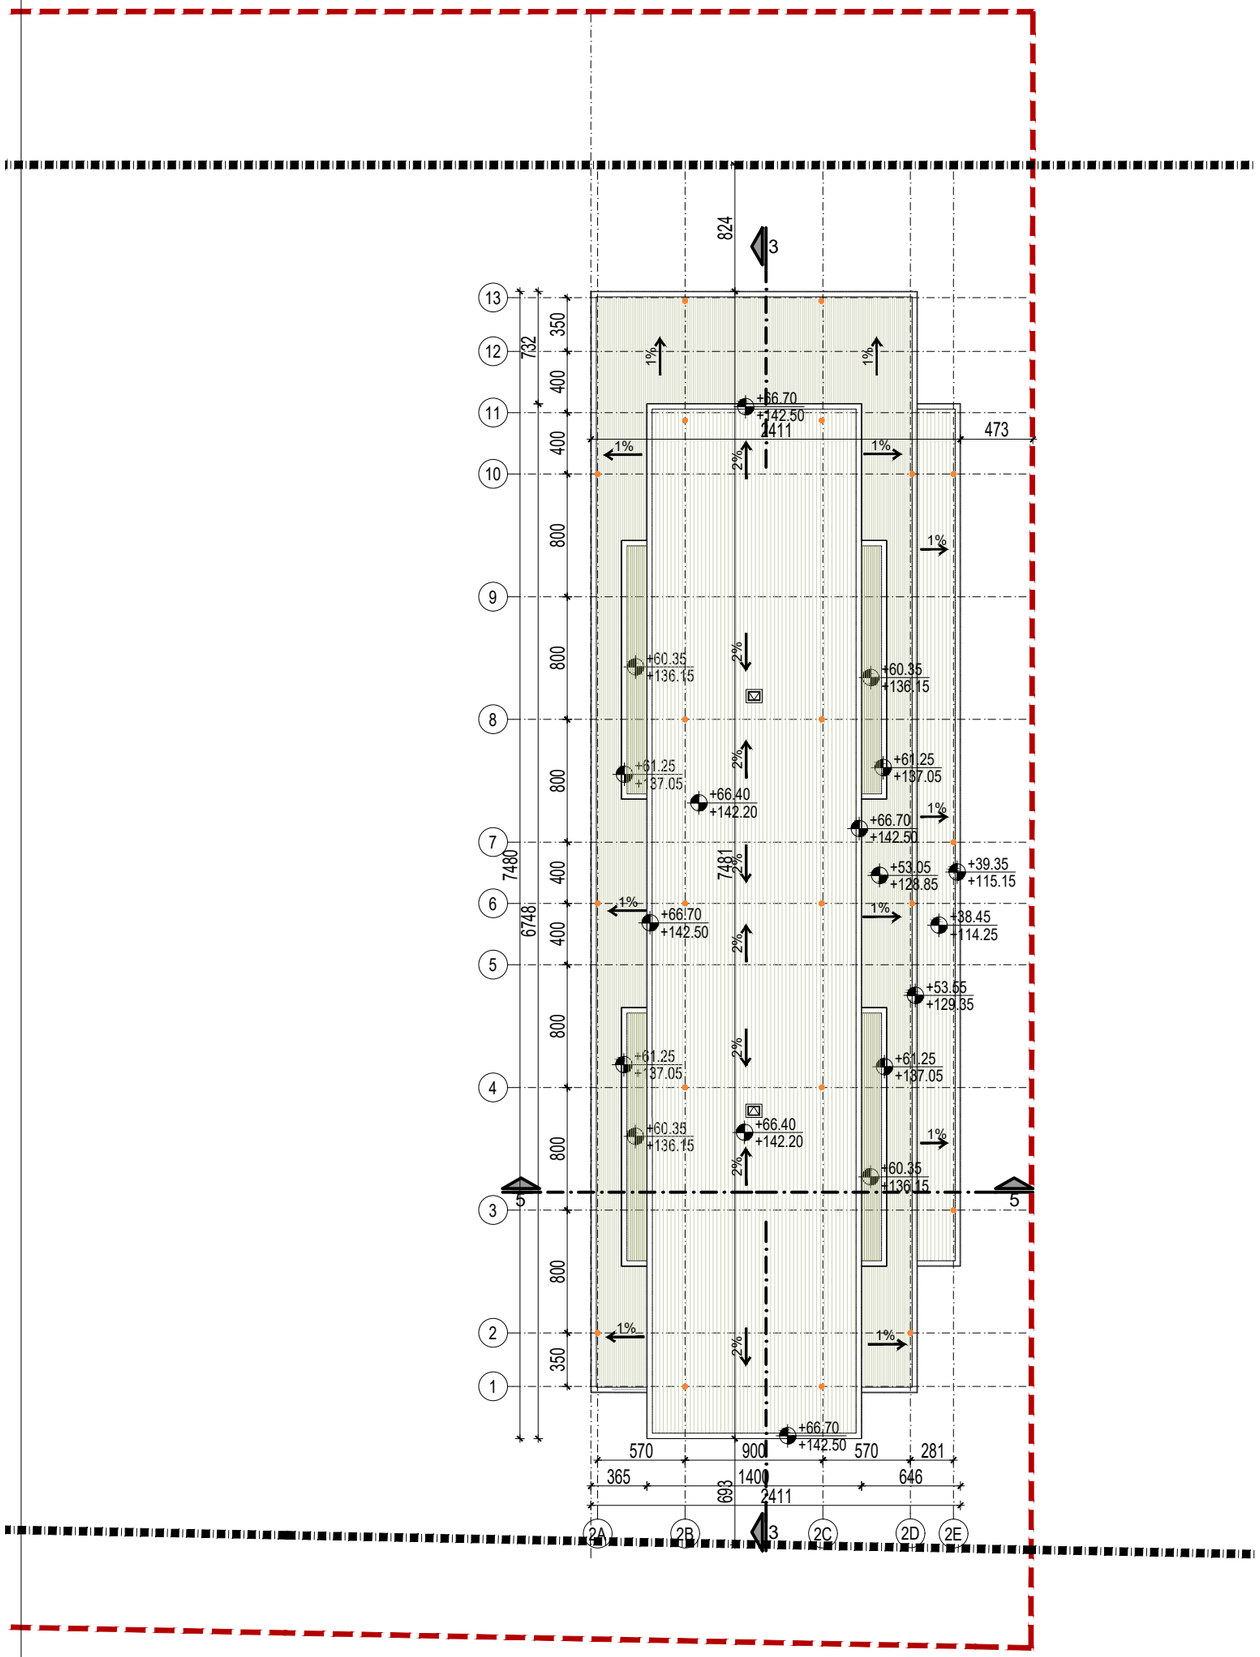

OZNAKE U PROJEKTU:

- LINIJA PODZEMNIH ETAŽA
- GRANICA PARCELE
- GRAĐEVINSKE LINIJE OBJEKTA
- LINIJA PRESEKA
- ±0.00 / 110.00 VISINSKA KOTA

LEGENDA MATERIJALA

- ARMIRANI BETON
- PUNA OPEKA
- HIDROIZOLACIJA
- IZLAZ NA KROV

OBJEKAT 1000/2

KROV

±0.00≡75.80

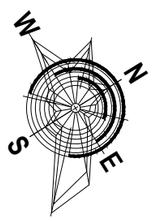

OBRADJIVAC	EV.BROJ 01-08/19
urbanistiq **URBANISTIQ d.o.o.** ul.Pere Velimirovica br. 50 Rakovica, 11090, Beograd PIB:**109613496** delatnost: **7111**	DATUM Avg 2019
	STAMPA
	REV.BR.
OBJEKAT	Kompleks objekata
TIP	Slobodnostojeći objekti 2Po+P+(14)15
LOKACIJA	ul.Omladinskih brirada 88-90, Beograd, KP 6805/3 KO Novi Beograd
KLIJENT	**AIRPORT CITY d.o.o.** Omladinskih brigada br.88-90, Beograd,Novi Beograd, Srbija
PRILOG	Objekat 02-Osnova krova
ODGOVORNI PROJEKTANT	Vesna Ćurić, dipl.inž.arh. — PARAF
PROJEKTANTI / SARADNICI	Nenad Kitanović, dipl.inž.arh. Dragan Djerković, d.i.e. Milomir Jelić, d.i.m. Radoica Stefanović, d.i.g. — PARAF
FAZA IDR	RAZMERA R1:400 — BR.LISTA 23