


IDR - IDEJNO REŠENJE
KOMPLEKS VISOKIH POSLOVNIH OBJEKATA
Slobodnostojeći objekat - 2Po+P+14(15)

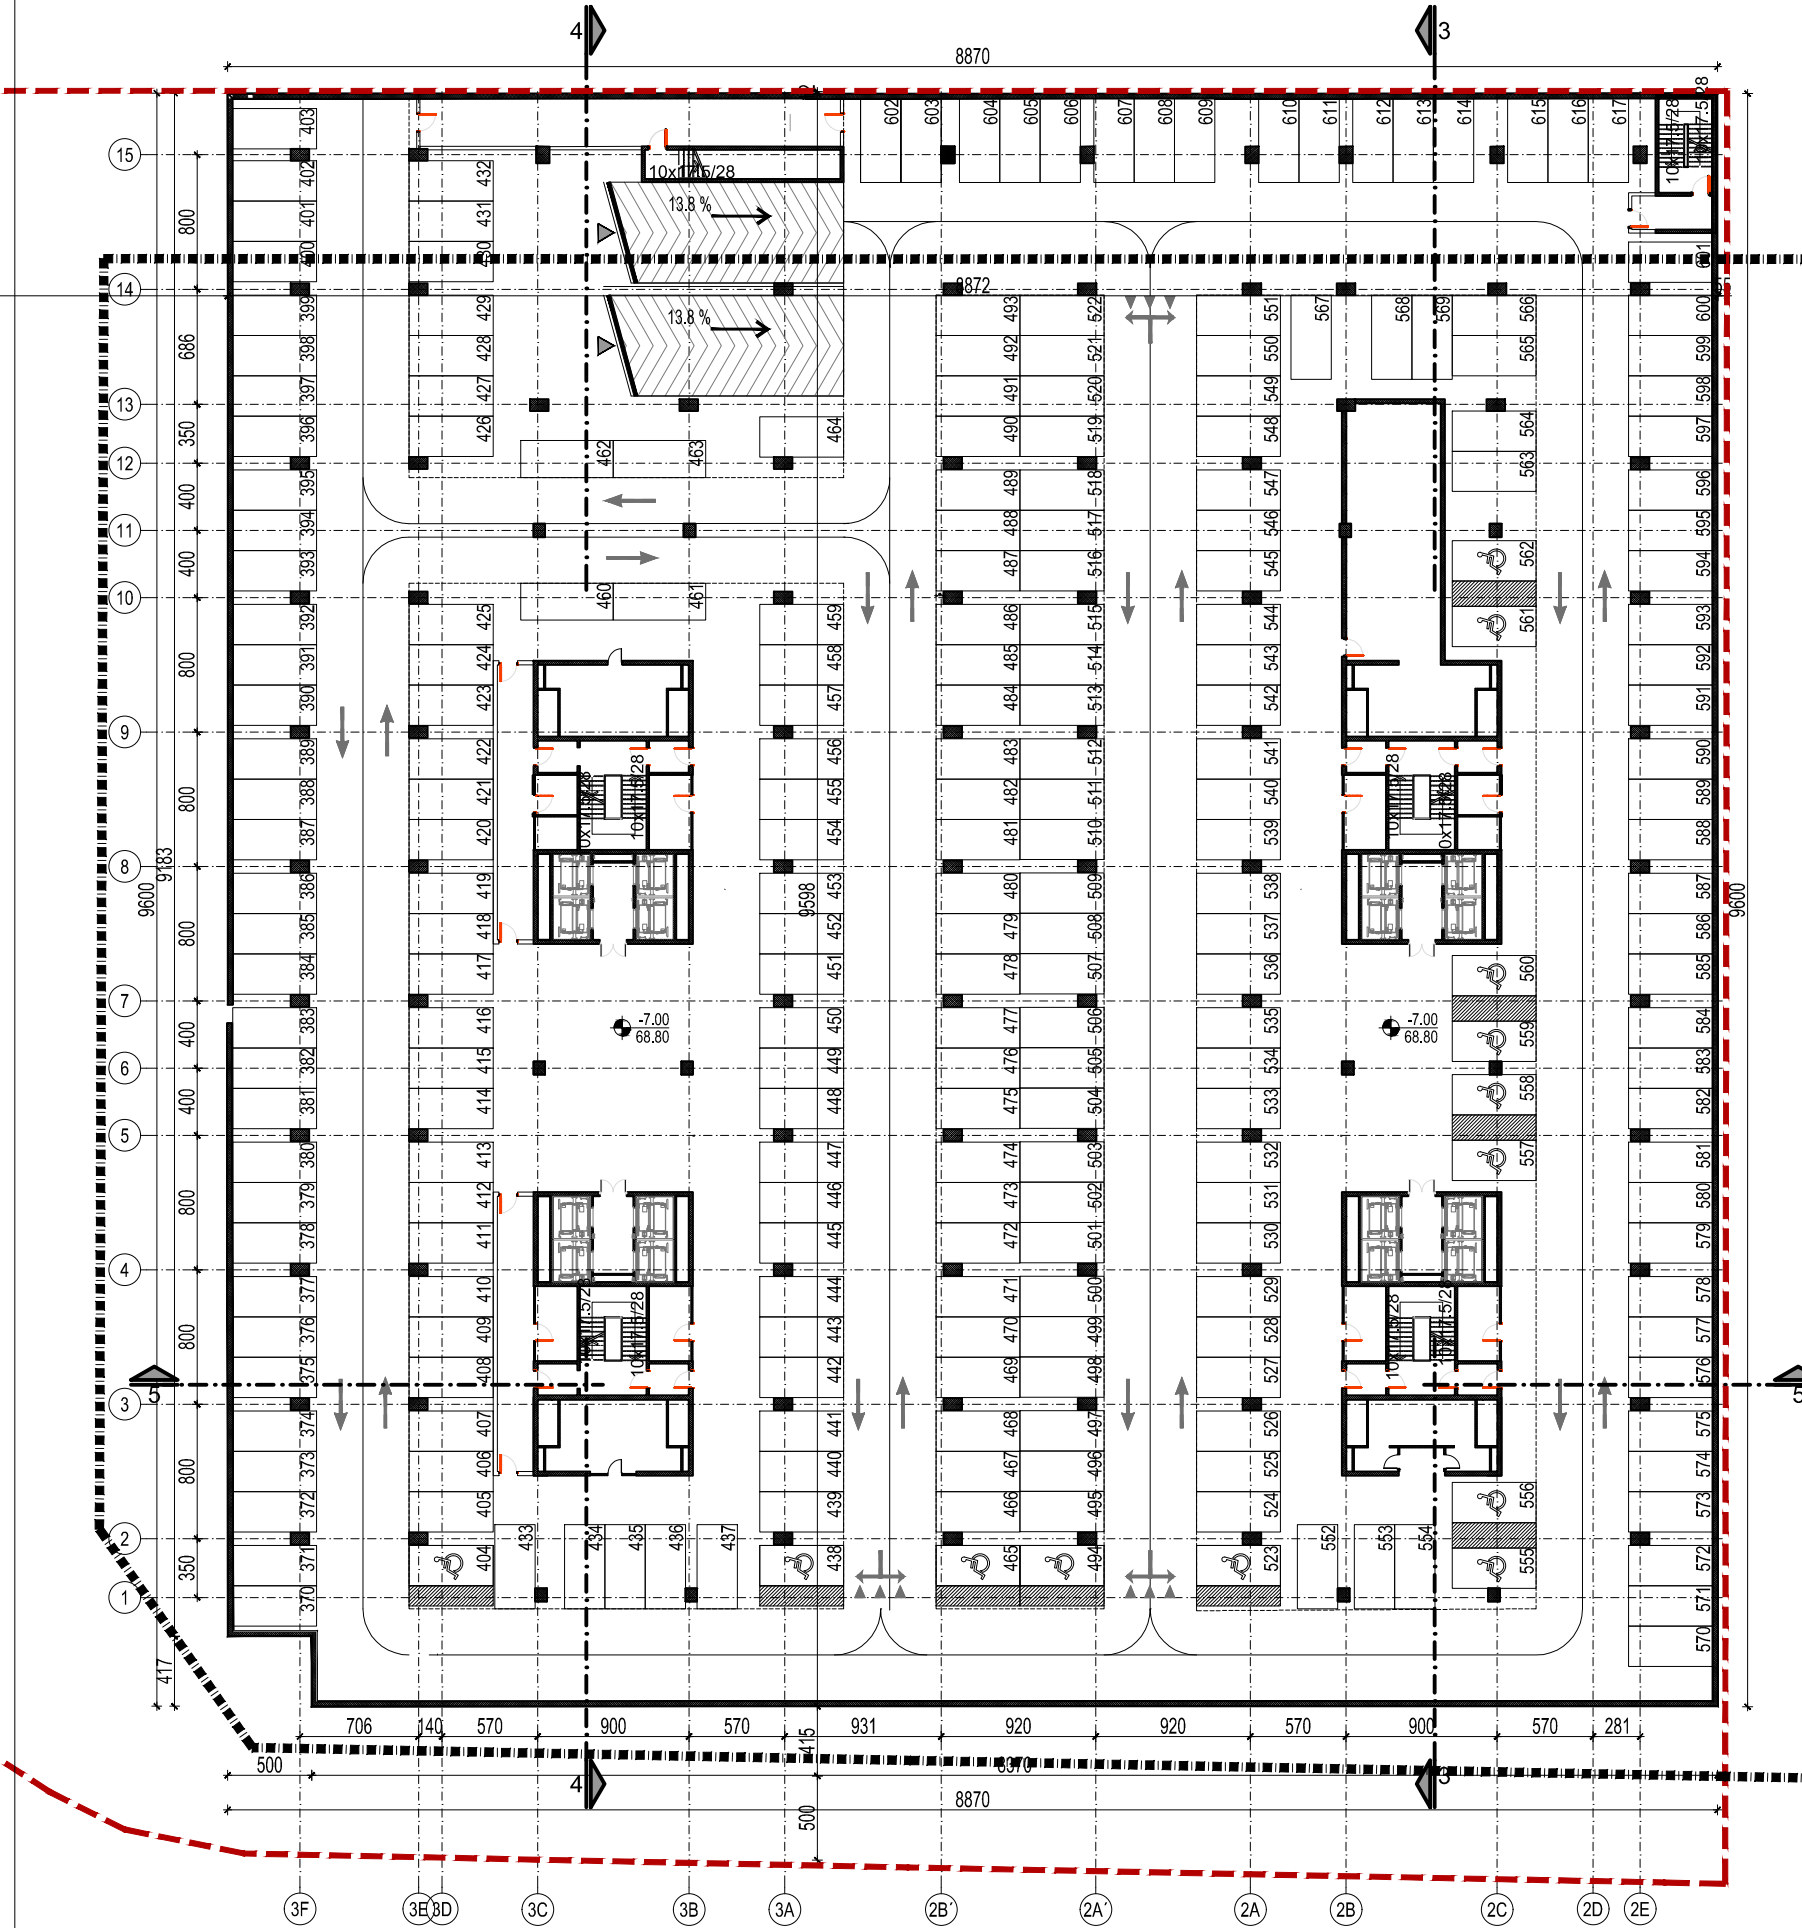

OZNAKE U PROJEKTU:


- LINIJA PODZEMNIH ETAŽA
- - - GRANICA PARCELE
- · · GRAĐEVINSKE LINIJE OBJEKTA
- LINIJA PRESEKA
- ±0.00
110.00 VISINSKA KOTA

LEGENDA MATERIJALA

- ARMIRANI BETON
- PUNA OPEKA
- HIDROIZOLACIJA
- PEŠAČKI ULAZ U OBJEKT
- KOLSKI ULAZ U OBJEKT

OBJEKT 1000/ 2 i 3 PODZEMNA GARAJA - NIVO -2	
BRUTO POVRŠINA	8494.76
Broj parking mesta	248 (235+13)

±0.00≐75.80

OBRADJIVAC		EV.BROJ	
 URBANISTIQ d.o.o. ul.Pere Velimirovica br. 50 Rakovica, 11090, Beograd PIB: 109613496 delatnost: 7111		01-08/19	
		DATUM	
		Avg 2019	
		STAMPA	
		REV.BR.	
OBJEKT			
Kompleks objekata			
TIP			
Slobodnostojeći objekti			
2Po+P+(14)15			
LOKACIJA			
ul.Omladinskih brirada 88-90, Beograd			
KP 6805/3 KO Novi Beograd			
KLIJENT			
AIRPORT CITY d.o.o.			
Omladinskih brigada br.88-90,			
Beograd,Novi Beograd, Srbija			
PRILOG			
Objekat 02 - Osnova garaže-2			
ODGOVORNI PROJEKTANT		PARAF	
Vesna Čurić, dipl.inž.arh.			
PROJEKTANTI / SARADNICI		PARAF	
Nenad Kitanović, dipl.inž.arh.			
Dragan Djerković, d.i.e.			
Milomir Jelić, d.i.m.			
Radoica Stefanović, d.i.g.			
FAZA		BR.LISTA	
IDR		13	
RAZMERA			
R1:450			

