


IDR - IDEJNO REŠENJE
KOMPLEKS VISOKIH POSLOVNIH OBJEKATA
Slobodnostojeći objekat - 2Po+P+14(15)

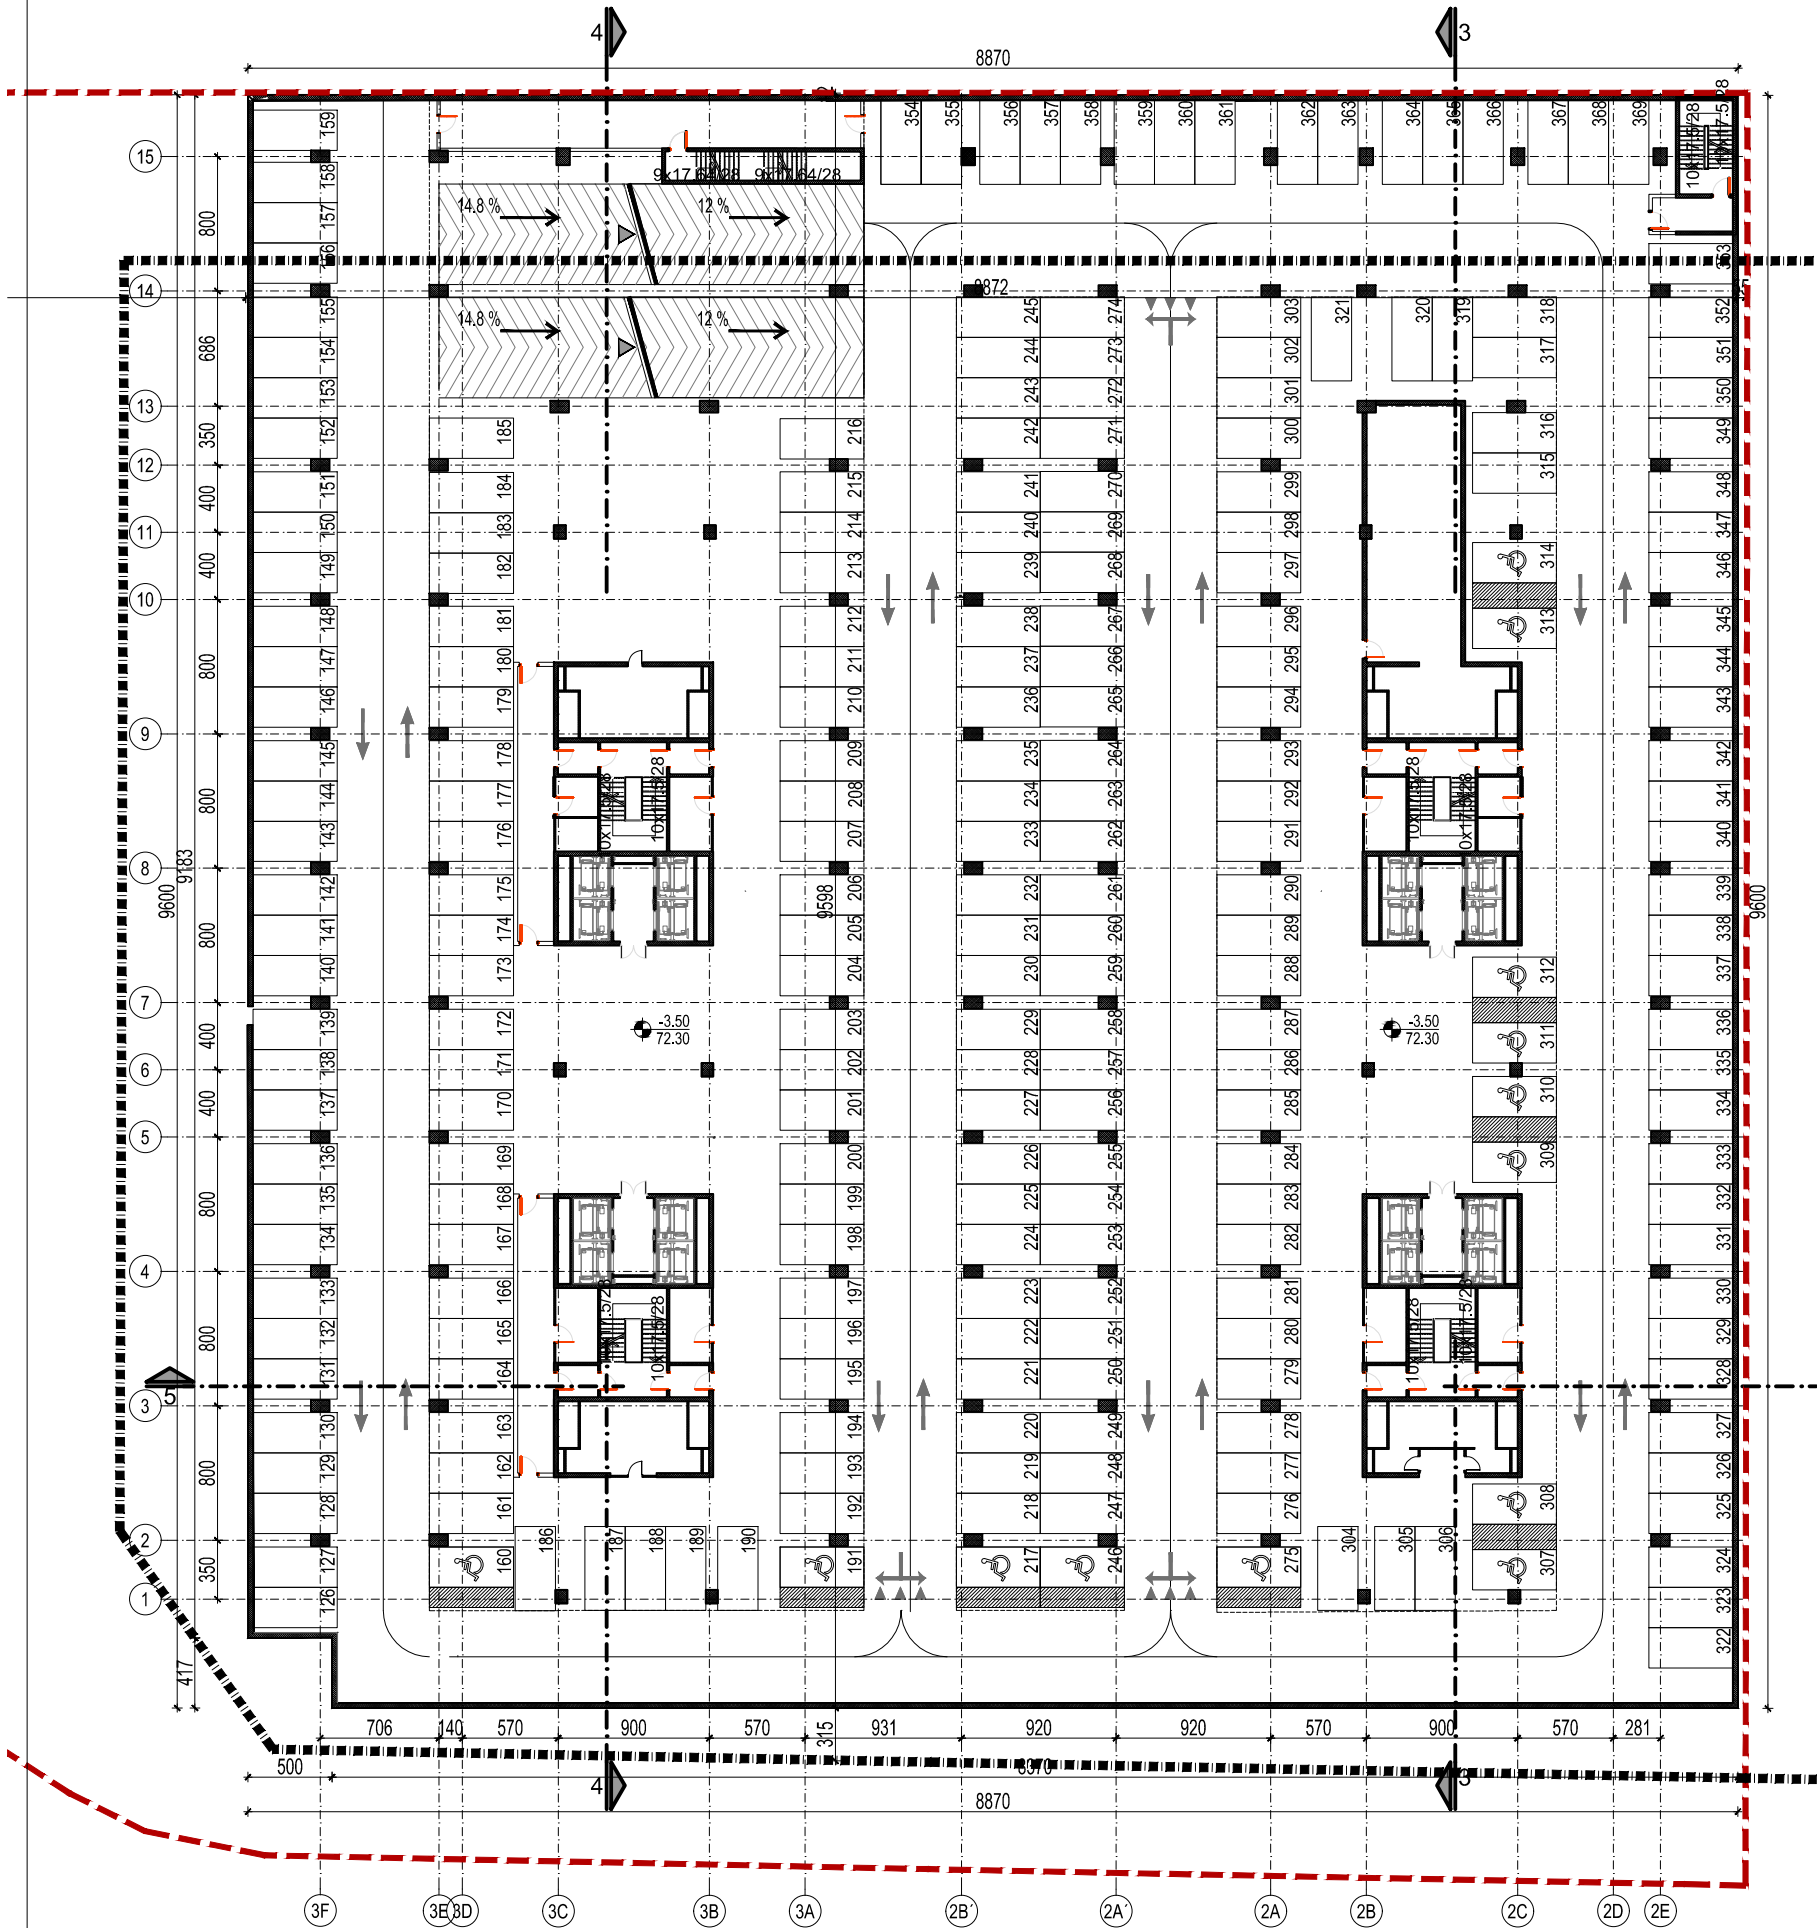

OZNAKE U PROJEKTU:


- — — LINIJA PODZEMNIH ETAŽA
- — — GRANICA PARCELE
- — — GRAĐEVINSKE LINIJE OBJEKTA
- — — LINIJA PRESEKA
- ±0.00
110.00 VISINSKA KOTA

LEGENDA MATERIJALA

- ARMIRANI BETON
- PUNA OPEKA
- HIDROIZOLACIJA
- PEŠAČKI ULAZ U OBJEKT
- KOLSKI ULAZ U OBJEKT

OBJEKT 1000/ 2 i 3 PODZEMNA GARAŽA - NIVO -1	
BRUTO POVRŠINA	8494.76
BROJ PARKING MESTA	244 (231+13)

±0.00≐75.80

OBRADJIVAC	EV.BROJ	01-08/19
	DATUM	Avg 2019
URBANISTIQ d.o.o. ul.Pere Velimirovica br. 50 Rakovica, 11090, Beograd PIB:109613496 delatnost: 7111	STAMPA	
	REV.BR.	
OBJEKT	Kompleks objekata	
TIP	Slobodnostojeći objekti	
	2Po+P+(14)15	
LOKACIJA	ul.Omladinskih brirada 88-90, Beograd, KP 6805/3 KO Novi Beograd	
KLIJENT	AIRPORT CITY d.o.o. Omladinskih brigada br.88-90, Beograd,Novi Beograd, Srbija	
PRILOG	Objekat 02 - Osnova garaže-1	
ODGOVORNI PROJEKTANT Vesna Čurić, dipl.inž.arh.	PARAF	
PROJEKTANTI / SARADNICI Nenad Kitanović, dipl.inž.arh. Dragan Djerković, d.i.e. Milomir Jelić, d.i.m. Radoica Stefanović, d.i.g.	PARAF	
FAZA	IDR	RAZMERA R1:450
		BR.LISTA 14