


IDR - IDEJNO REŠENJE

KOMPLEKS VISOKIH POSLOVNIH OBJEKATA

Slobodnostojeći objekat - 2Po+P+14(15)

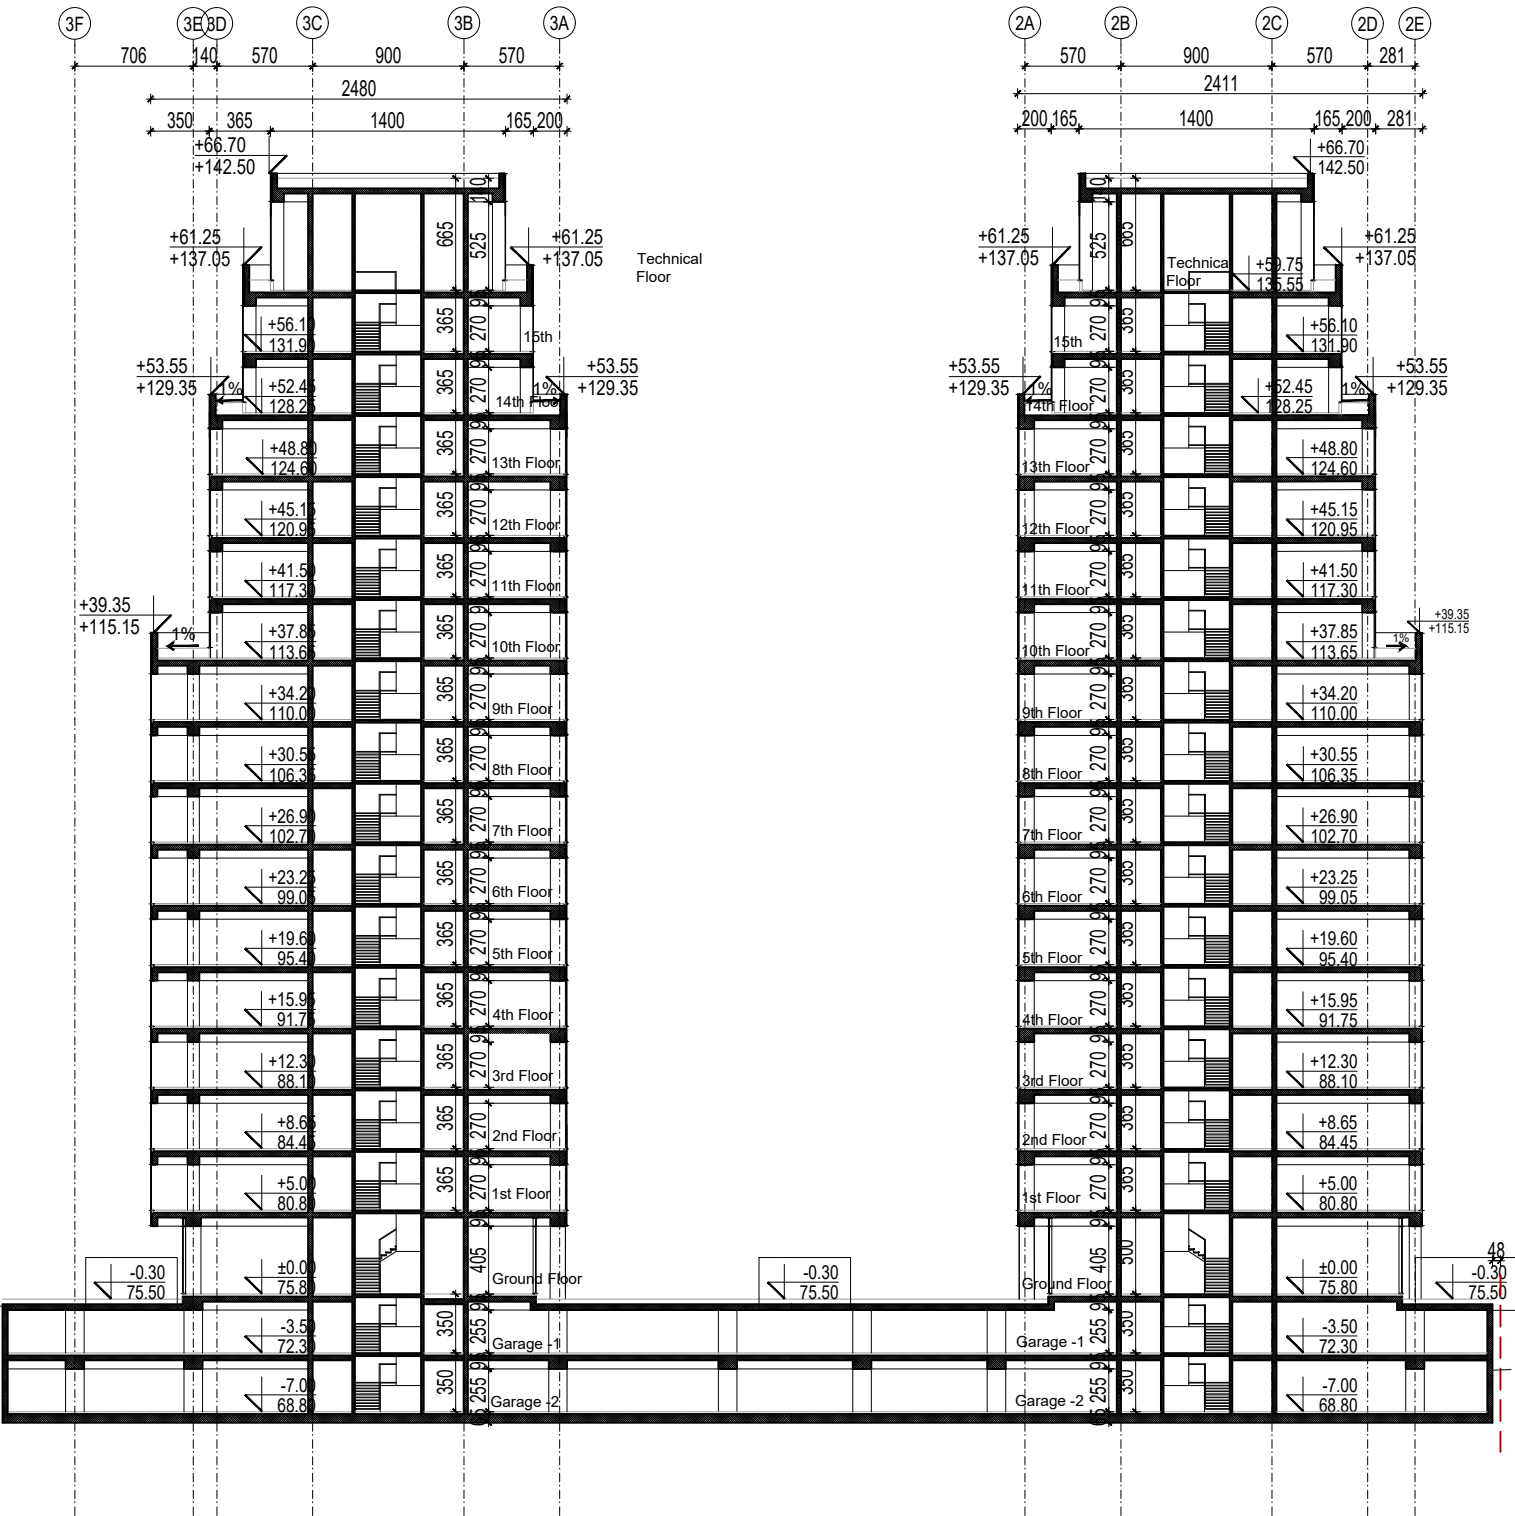

OZNAKE U PROJEKTU:

LINIJA POSTOJEĆEG TERENA

GRANICA PARCELE

GRAĐEVINSKE LINIJE OBJEKTA

LINIJA PRESEKA

VISINSKA KOTA

NULTA KOTA

LEGENDA MATERIJALA

ARMIRANI BETON

PUNA OPEKA

HIDROIZOLACIJA

OBJEKAT 1000/ 2 i 3

PRESEK 5

±0.00≐75.80

OBRADJIVAC		EV.BROJ		01-08/19	
		DATUM		Avg 2019	
		STAMPA			
		REV.BR.			
URBANISTIQ d.o.o. ul.Pere Velimirovica br. 50 Rakovica, 11090, Beograd PIB:109613496 delatnost: 7111					
OBJEKAT		Kompleks objekata			
TIP		Slobodnostojeći objekti			
		2Po+P+(14)15			
LOKACIJA		ul.Omladinskih brirada 88-90, Beograd, KP 6805/3 KO Novi Beograd			
KLIJENT		AIRPORT CITY d.o.o. Omladinskih brigada br.88-90, Beograd,Novi Beograd, Srbija			
PRILOG		Objekti 02 i 03 - Presek 5			
ODGOVORNI PROJEKTANT		Vesna Čurić, dipl.inž.arh.		PARAF	
PROJEKTANTI / SARADNICI		Nenad Kitanović, dipl.inž.arh. Dragan Djerković, d.i.e. Milomir Jelić, d.i.m. Radoica Stefanović, d.i.g.		PARAF	
FAZA		IDR		BR.LISTA	
		RAZMERA		37	
		R1:450			