

OZNAKE U PROJEKTU:

- — — LINIJA PODZEMNIH ETAŽA
- — — GRANICA PARCELE
- — — GRAĐEVINSKE LINIJE OBJEKTA
- ±0.00  
110.00 VISINSKA KOTA
- 0.5% OZNAKA PADA
- ▶ PEŠAČKI ULAZ U OBJEKT
- ▶ KOLSKI ULAZ U OBJEKT
- ZELENILO U DIREKTNOM KONTAKTU SA TLOM
- ZELENILO NAD KROVNOM PLOČOM PODZEMNE GARAŽE
- PROTIV POŽARNI PLATO
- PUTANJA KRETANJA PP VOZILA

OBRADJIVAC	EV.BROJ 01-08/19
	DATUM Avg 2019
URBANISTIQ d.o.o. ul.Pere Velimirovica br. 50 Rakovica, 11090, Beograd PIB:109613496 delatnost: 7111	STAMPA
	REV.BR.

OBJEKT	Kompleks objekata
TIP	Slobodnostojeći objekti 2Po+P+(14)15


LOKACIJA	ul.Omladinskih brirada 88-90, Beograd, KP 6805/3 KO Novi Beograd
----------	---

KLIJENT	AIRPORT CITY d.o.o. Omladinskih brigada br.88-90, Beograd,Novi Beograd, Srbija
---------	--


PRILOG	Situacija - osnova prizemlja
--------	------------------------------

ODGOVORNI PROJEKTANT Vesna Čurić, dipl.inž.arh.	PARAF
PROJEKTANTI / SARADNICI Nenad Kitanović, dipl.inž.arh. Dragan Djerковиć, d.i.e. Milomir Jelić, d.i.m. Radoica Stefanović, d.i.g.	PARAF


FAZA IDR	RAZMERA R1:500	BR.LISTA 01
-------------	-------------------	----------------

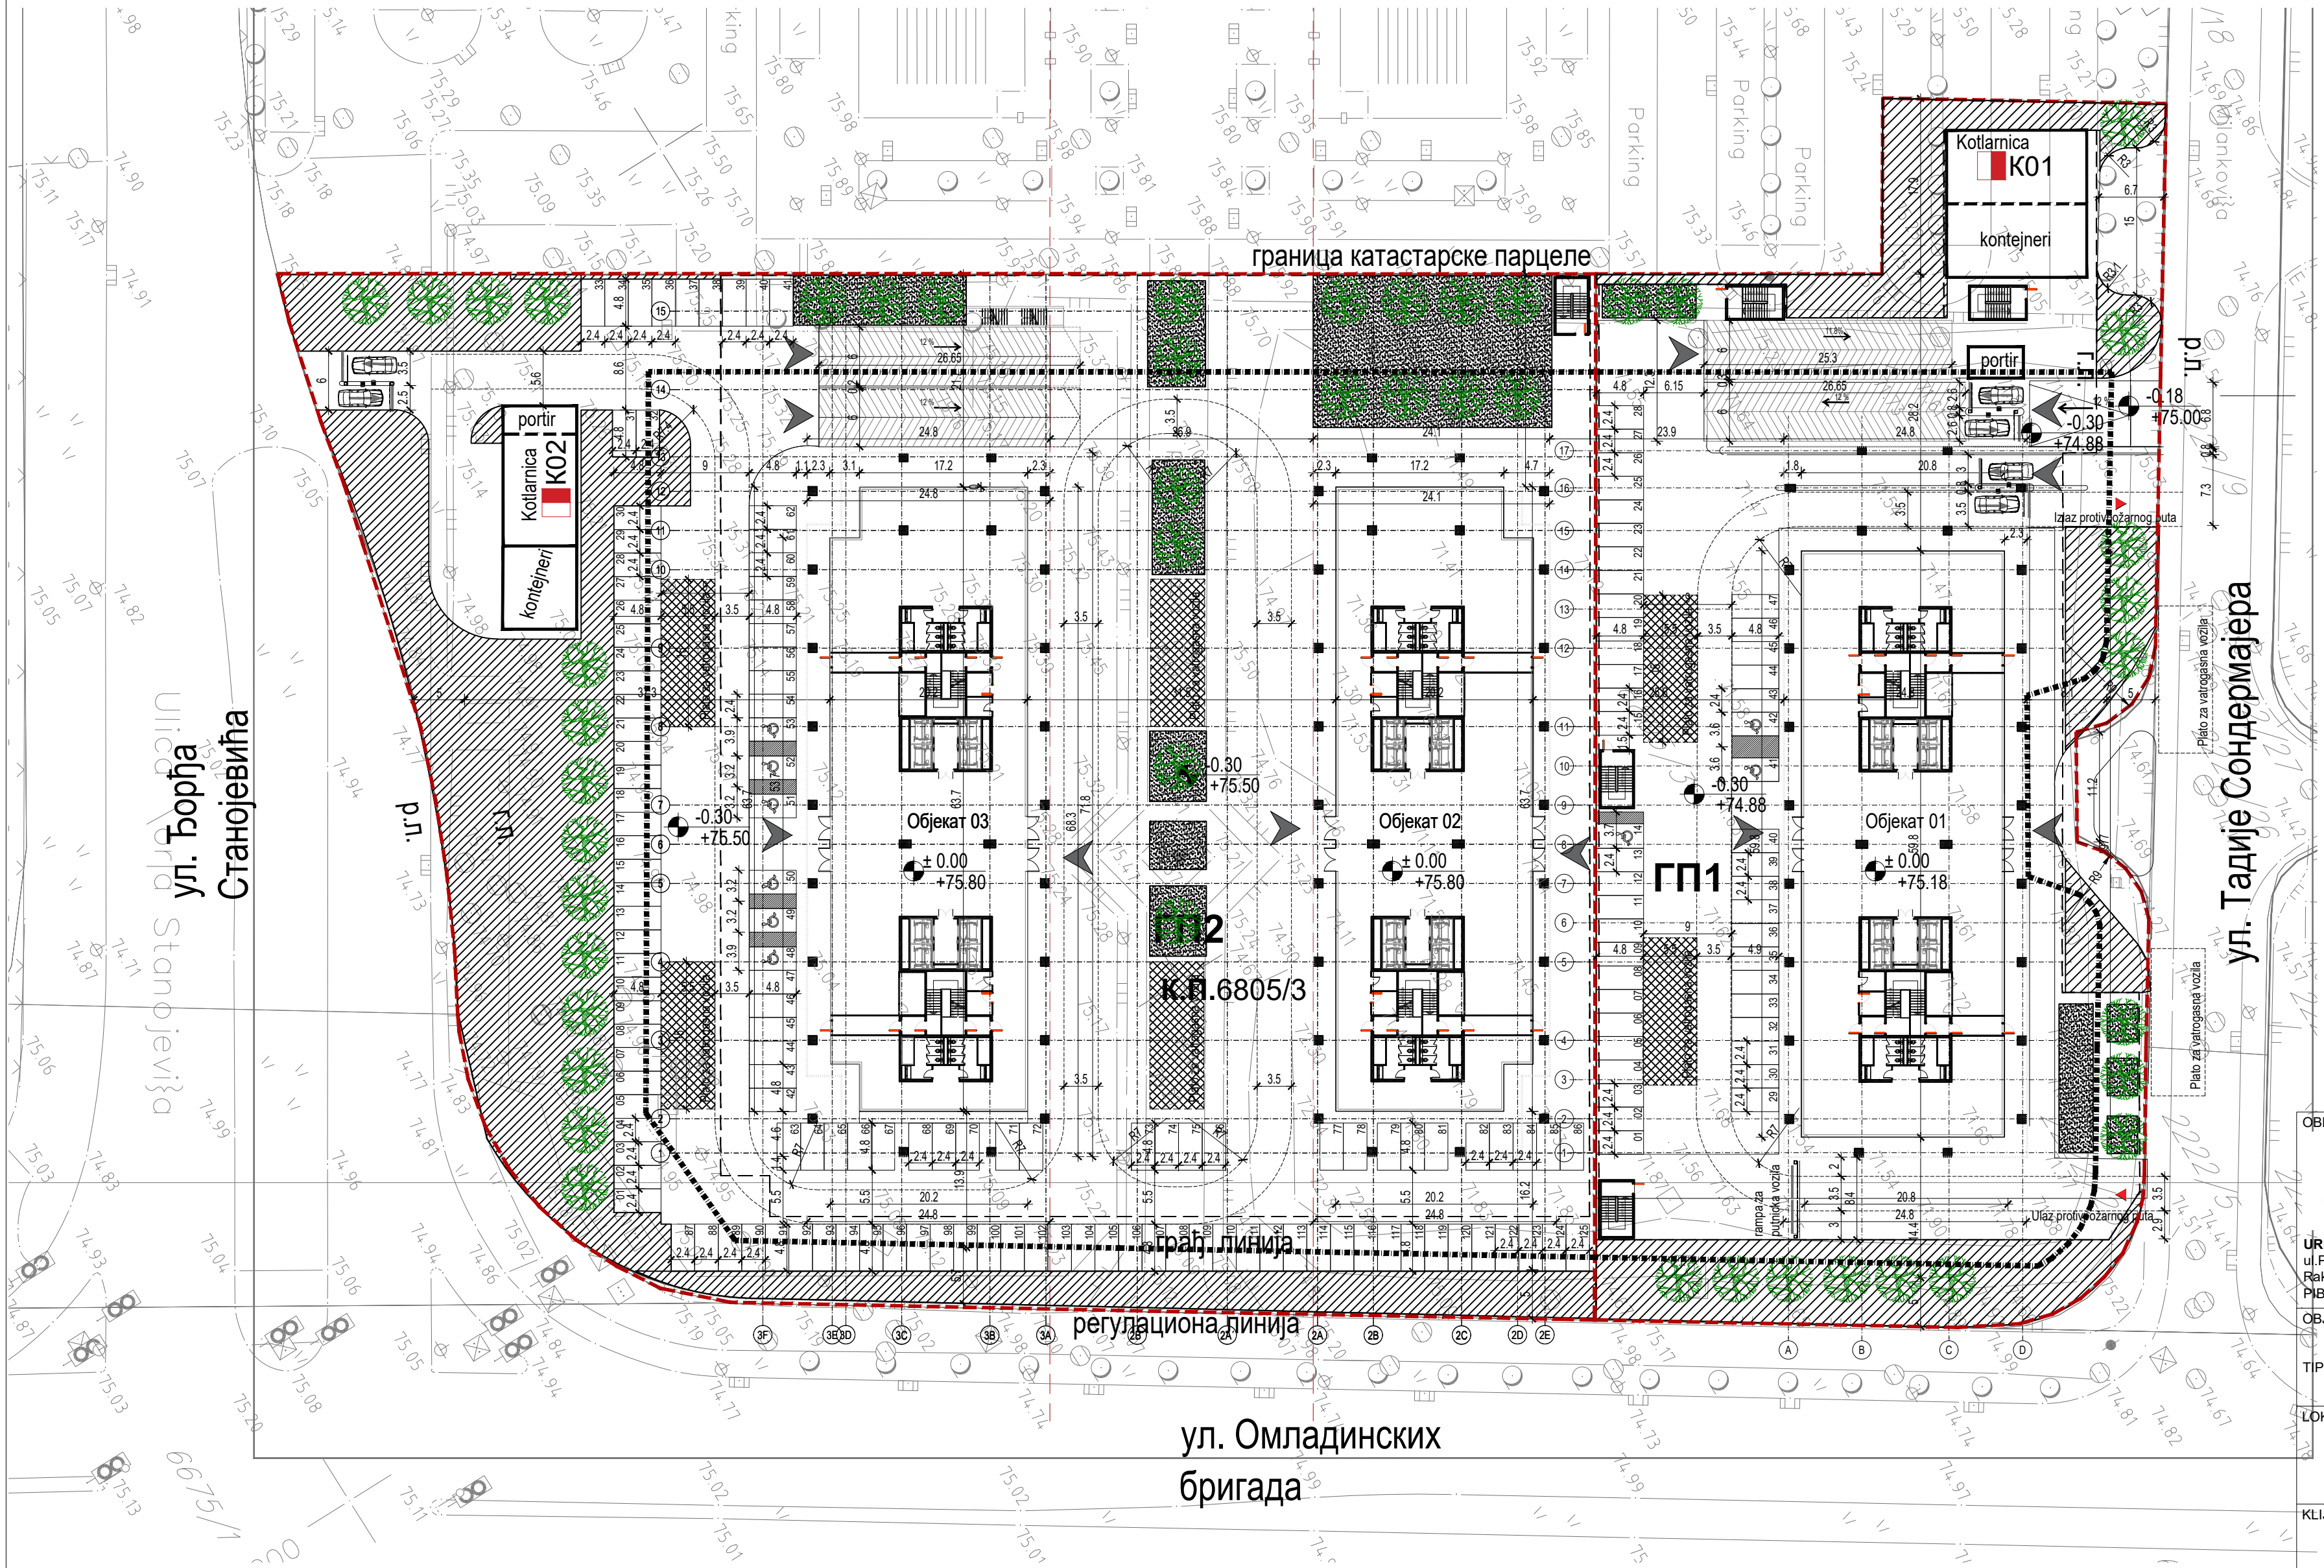



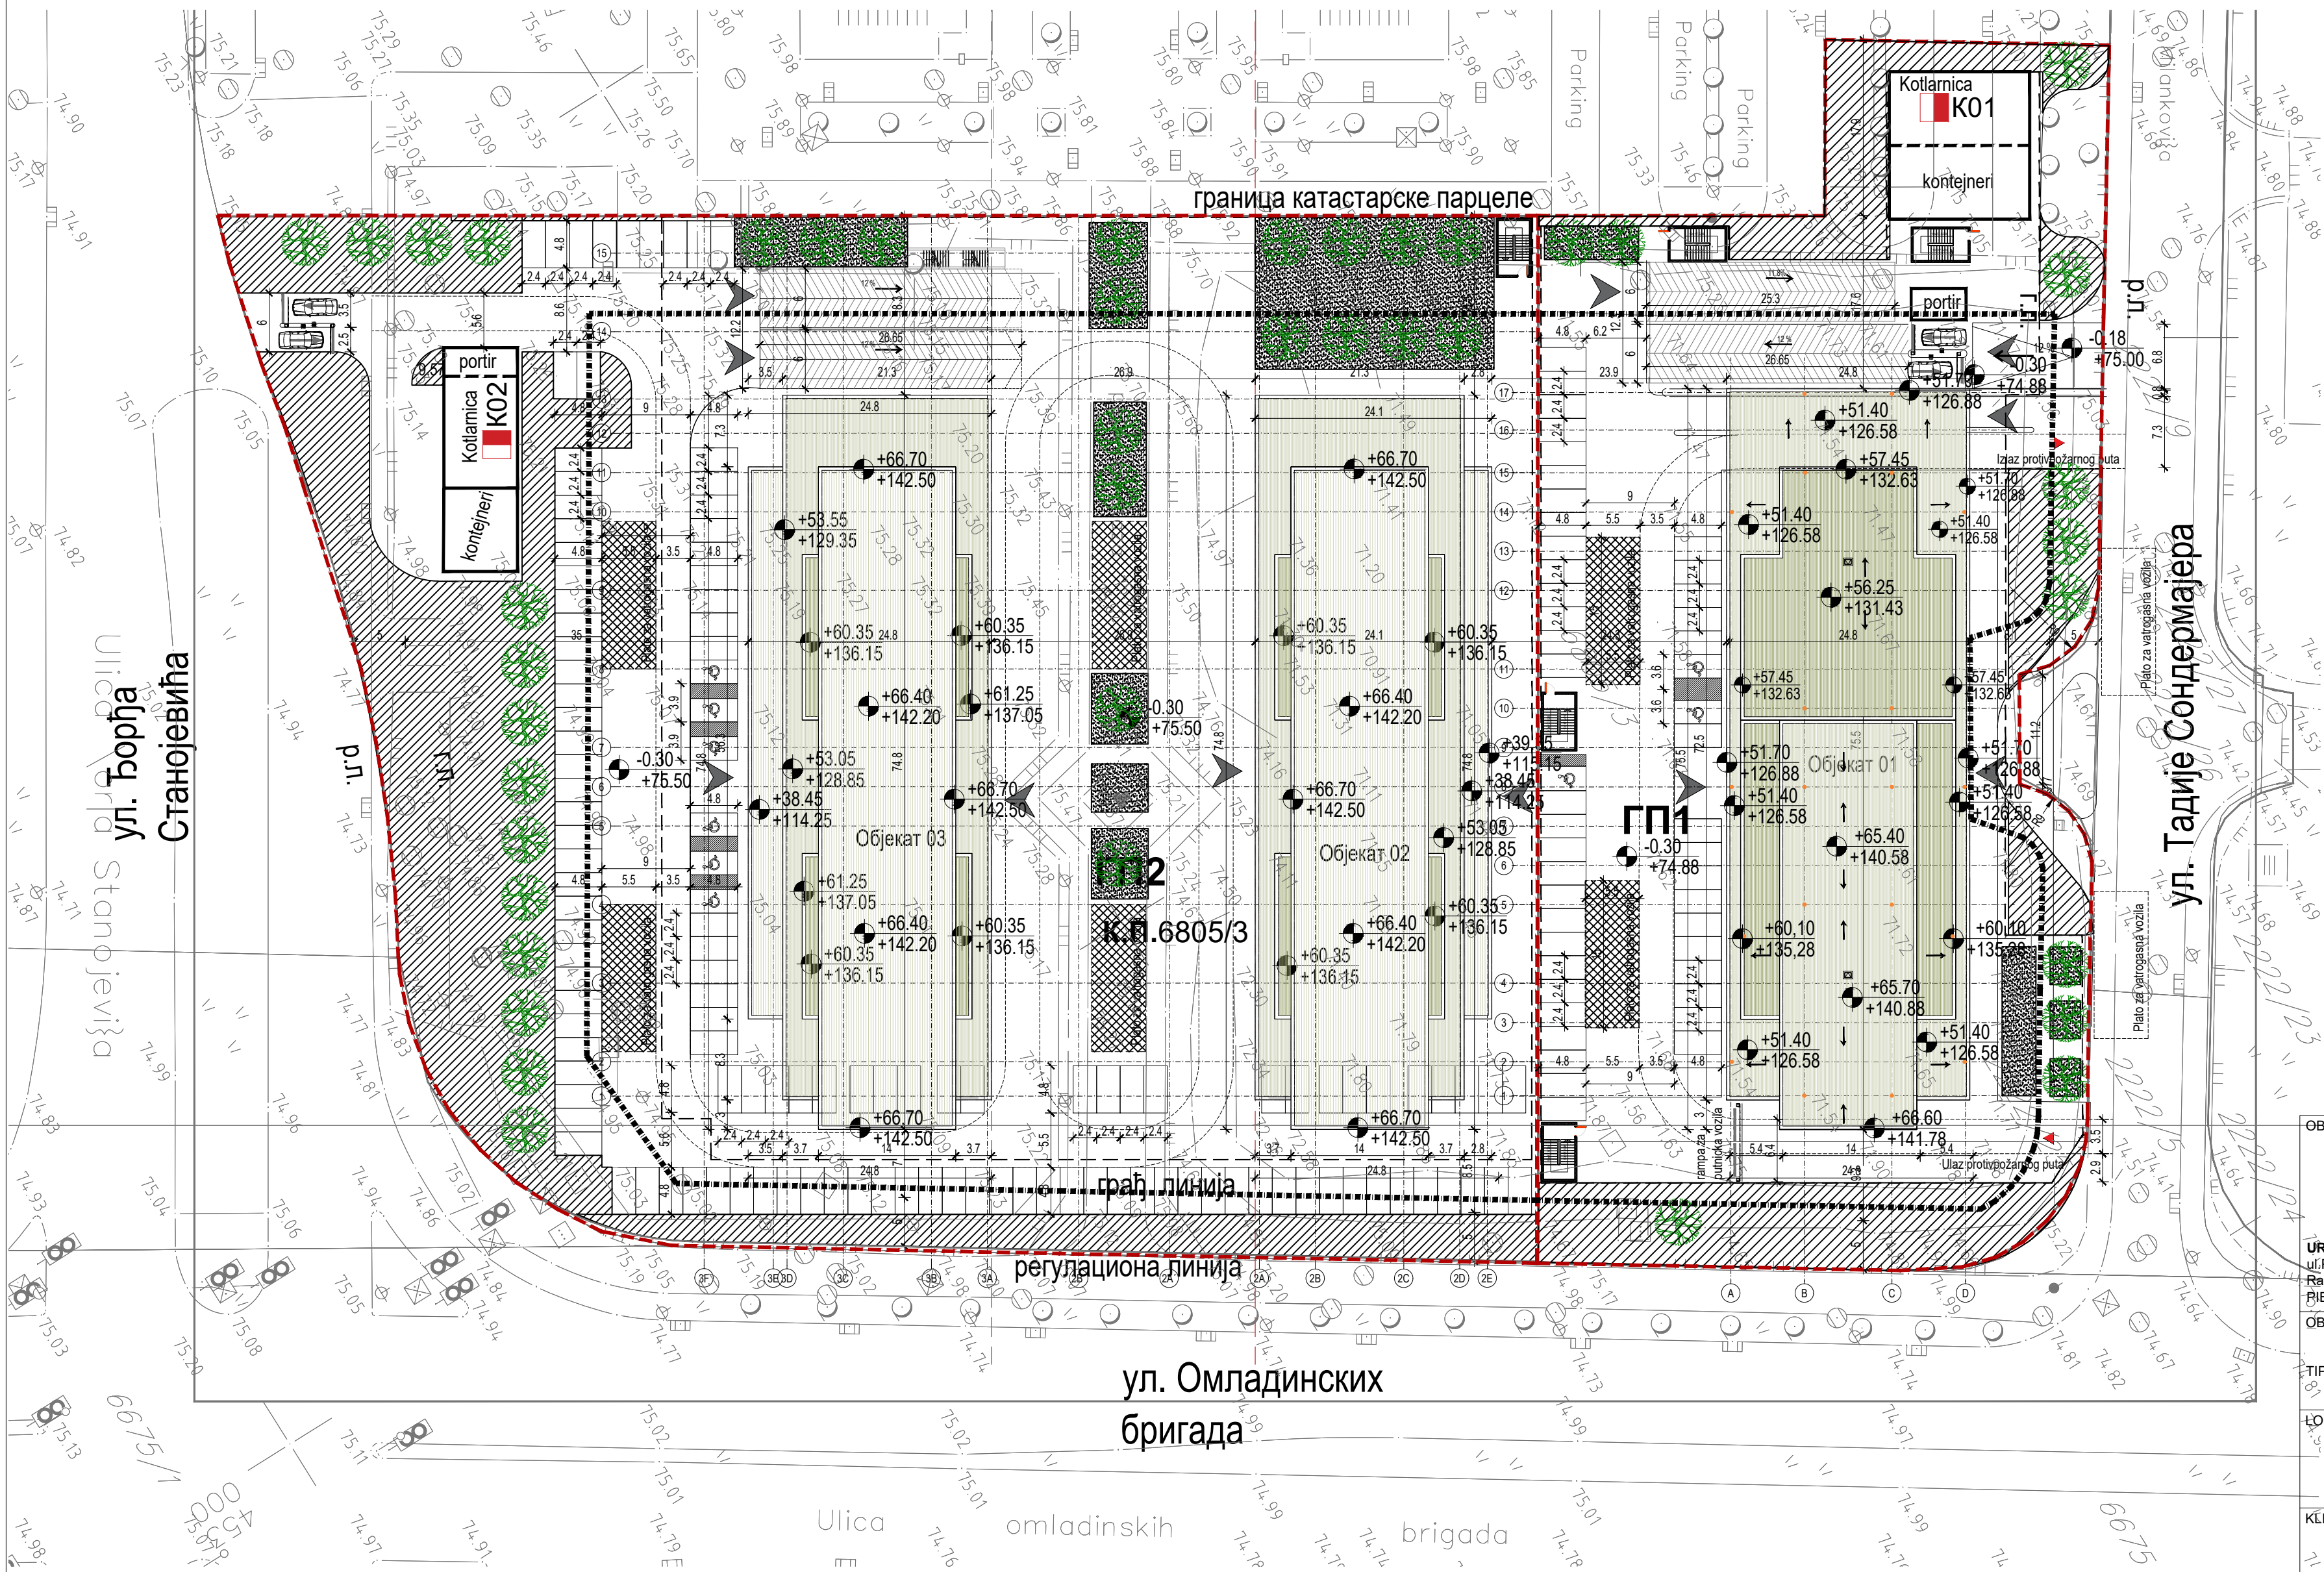


- OZNAKE U PROJEKTU:
- — — LINIJA PODZEMNIH ETAŽA
  - — — GRANICA PARCELE
  - — — GRAĐEVINSKE LINIJE OBJEKTA
  - ±0.00  
110.00 VISINSKA KOTA
  - 0.5% OZNAKA PADA
  - ▶ PEŠAČKI ULAZ U OBJEKT
  - ▶ KOLSKI ULAZ U OBJEKT
  - ZELENILO U DIREKTNOM KONTAKTU SA TLOM
  - ZELENILO NAD KROVNOM PLOČOM PODZEMNE GARAŽE
  - PROTIV POŽARNI PLATO
  - PUTANJA KRETANJA PP VOZILA

OBRADJIVAC	EV.BROJ	01-08/19
	DATUM	Avg 2019
URBANISTIQ d.o.o. ul.Pere Velimirovica br. 50 Rakovica, 11090, Beograd PIB:109613496 delatnost: 7111	STAMPA	
	REV.BR.	
OBJEKT	Kompleks objekata Slobodnostojeći objekti 2Po+P+(14)15	
LOKACIJA	ul.Omladinskih brirada 88-90, Beograd KP 6805/3 KO Novi Beograd	
KLIJENT	AIRPORT CITY d.o.o. Omladinskih brigada br.88-90, Beograd,Novi Beograd, Srbija	
PRILOG	Situacija - osnova krova	
ODGOVORNI PROJEKTANT Vesna Ćurić, dipl.inž.arh.	PARAF	
PROJEKTANTI / SARADNICI Nenad Kitanović, dipl.inž.arh. Dragan Djerković, d.i.e. Milomir Jelić, d.i.m. Radoica Stefanović, d.i.g.	PARAF	
FAZA	RAZMERA	BR.LISTA
IDR	R1:500	02





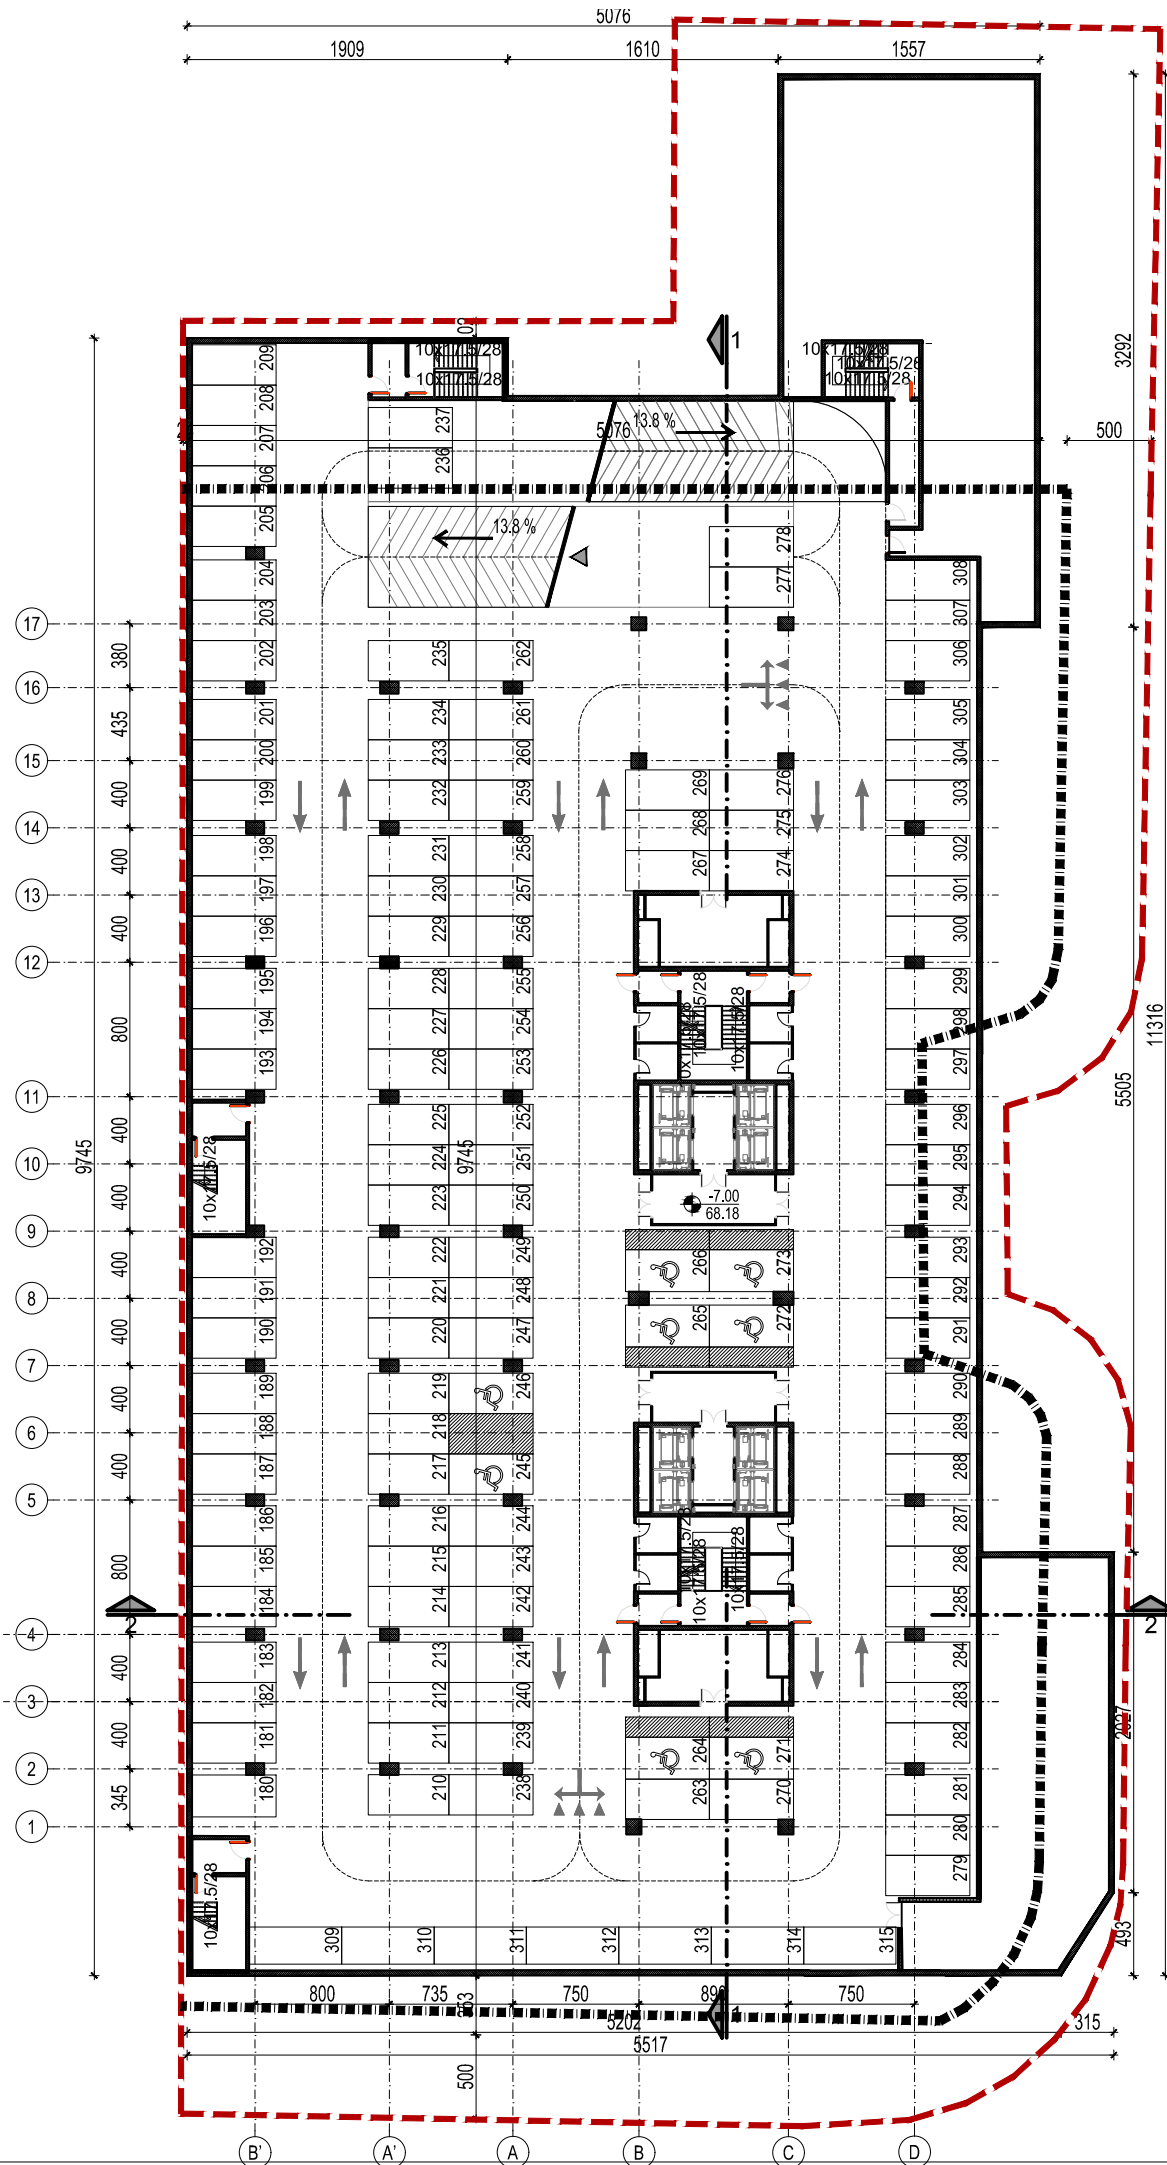

IDR - IDEJNO REŠENJE  
**KOMPLEKS VISOKIH POSLOVNIH OBJEKATA**  
*Slobodnostojeći objekt - 2Po+P+14(15)*



OZNAKE U PROJEKTU:


- 

## LEGENDA MATERIJALA


-  ARMIRANI BETON
-  PUNA OPEKA
-  HIDROIZOLACIJA
-  PEŠAČKI ULAZ U OBJEKT
-  KOLSKI ULAZ U OBJEKT

<p align="center"><b>OBJEKAT 1000/1</b></p> <p align="center"><b>PODZEMNA GARAŽA - NIVO -2</b></p>	
BRUTO POVRŠINA	5050.10
BROJ PARKING MESTA	136 (128+8)

$$\pm 0.00 \equiv 75.18$$

OBRADJIVAC 		EV.BROJ IDR-01-08/19	
URBANISTIQ d.o.o. ul.Pere Velimirovica br. 50 Rakovica, 11090, Beograd PIB: <b>109613496</b> delatnost: <b>7111</b>		DATUM Avg 2019	
		STAMPA	
		REV.BR.	
OBJEKAT TIP		Kompleks objekata Slobodnostojeći objekti 2Po+P+(14)15	
LOKACIJA		ul.Omladinskih brirada 88-90, Beograd, KP 6805/3 KO Novi Beograd	
KLIJENT		<b>AIRPORT CITY d.o.o.</b> Omladinskih brigada br.88-90, Beograd,Novi Beograd, Srbija	
PRILOG <b>Objekat 01 - Osnova garaže -2</b>			
ODGOVORNI PROJEKTANT Vesna Čurić, dipl.inž.arh.		PARAF	
PROJEKTANTI / SARADNICI Nenad Kitanović, dipl.inž.arh. Dragan Djerковиć, d.i.e. Milomir Jelić, d.i.m. Radoica Stefanović, d.i.g.		PARAF	
FAZA <b>IDR</b>	RAZMERA <b>R1:450</b>	BR.LISTA <b>03</b>	

IDR - IDEJNO REŠENJE  
KOMPLEKS VISOKIH POSLOVNIH OBJEKATA  
Slobodnostojeći objekat - 2Po+P+14(15)

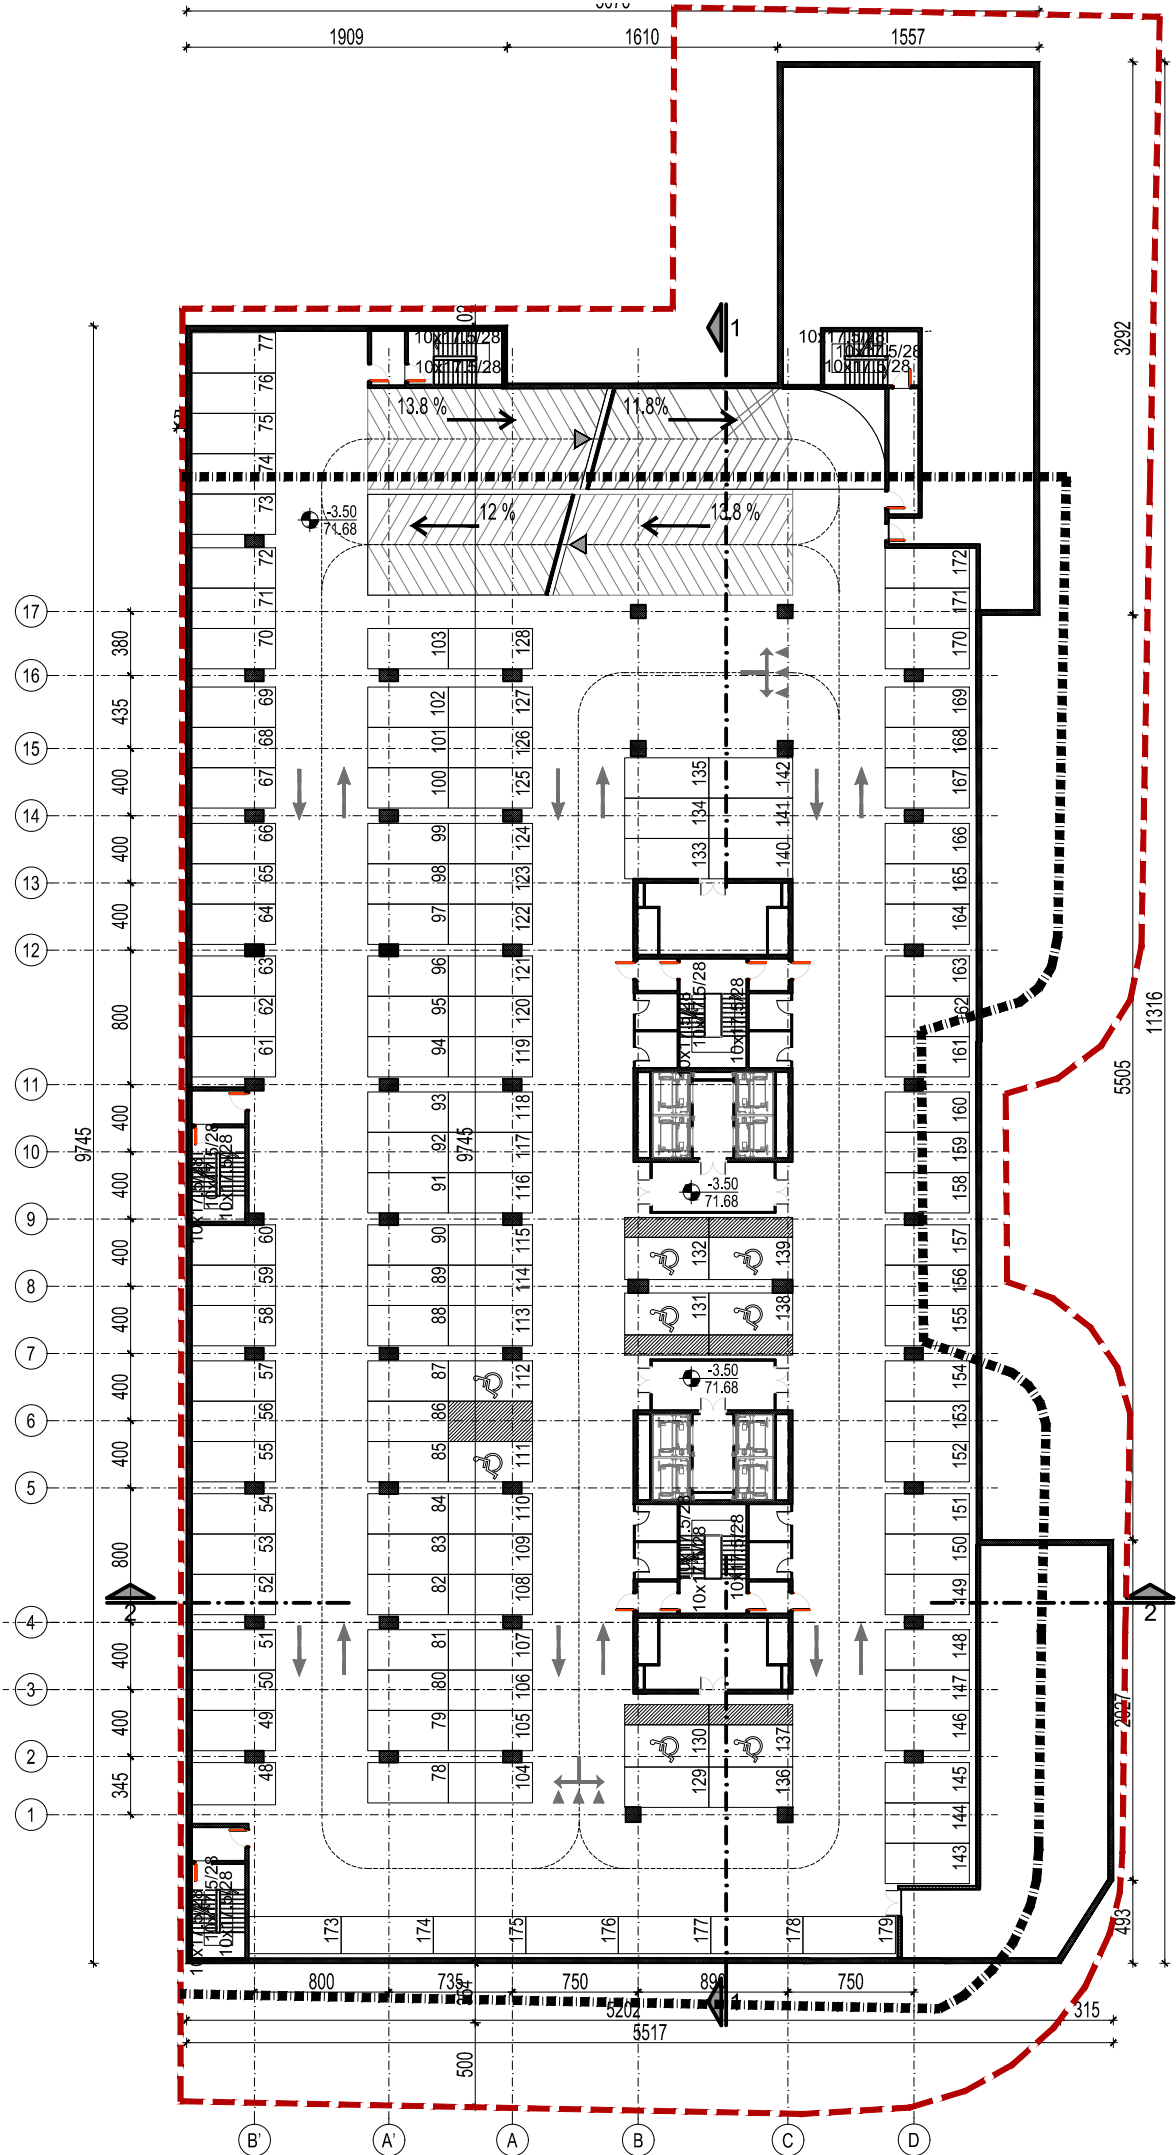

OZNAKE U PROJEKTU:


- LINIJA PODZEMNIH ETAŽA
- GRANICA PARCELE
- GRAĐEVINSKE LINIJE OBJEKTA
- LINIJA PRESEKA
- VISINSKA KOTA


LEGENDA MATERIJALA

- ARMIRANI BETON
- PUNA OPEKA
- HIDROIZOLACIJA
- PEŠAČKI ULAZ U OBJEKAT
- KOLSKI ULAZ U OBJEKAT

OBJEKAT 1000/1 PODZEMNA GARAŽA - NIVO -1	
BRUTO POVRŠINA	5050.10
BROJ PARKING MESTA	132 (124+8)


±0.00≐75.18

OBRADJIVAC  <b>URBANISTIQ d.o.o.</b> ul.Pere Velimirovica br. 50 Rakovica, 11090, Beograd PIB:109613496 delatnost: 7111	EV.BROJ <b>IDR-01-08/19</b>
	DATUM <b>Avg 2019</b>
	STAMPA
OBJEKAT TIP LOKACIJA	REV.BR.
	<b>Kompleks objekata Slobodnostojeći objekti 2Po+P+(14)15</b>
KLIJENT	<b>AIRPORT CITY d.o.o.</b> Omladinskih brigada br.88-90, Beograd, Novi Beograd, Srbija
PRILOG <b>Objekat 01 - Osnova garaže -1</b>	
ODGOVORNI PROJEKTANT Vesna Ćurić, dipl.inž.arh.	PARAF
PROJEKTANTI / SARADNICI Nenad Kitanović, dipl.inž.arh. Dragan Djerković, d.i.e. Milomir Jelić, d.i.m. Radoica Stefanović, d.i.g.	PARAF
FAZA <b>IDR</b>	RAZMERA <b>R1:450</b>
BR.LISTA <b>04</b>	

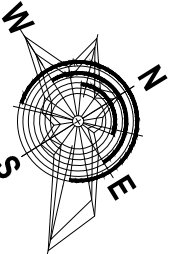



IDR - IDEJNO REŠENJE  
KOMPLEKS VISOKIH POSLOVNIH OBJEKATA  
Slobodnostojeći objekat - 2Po+P+14(15)

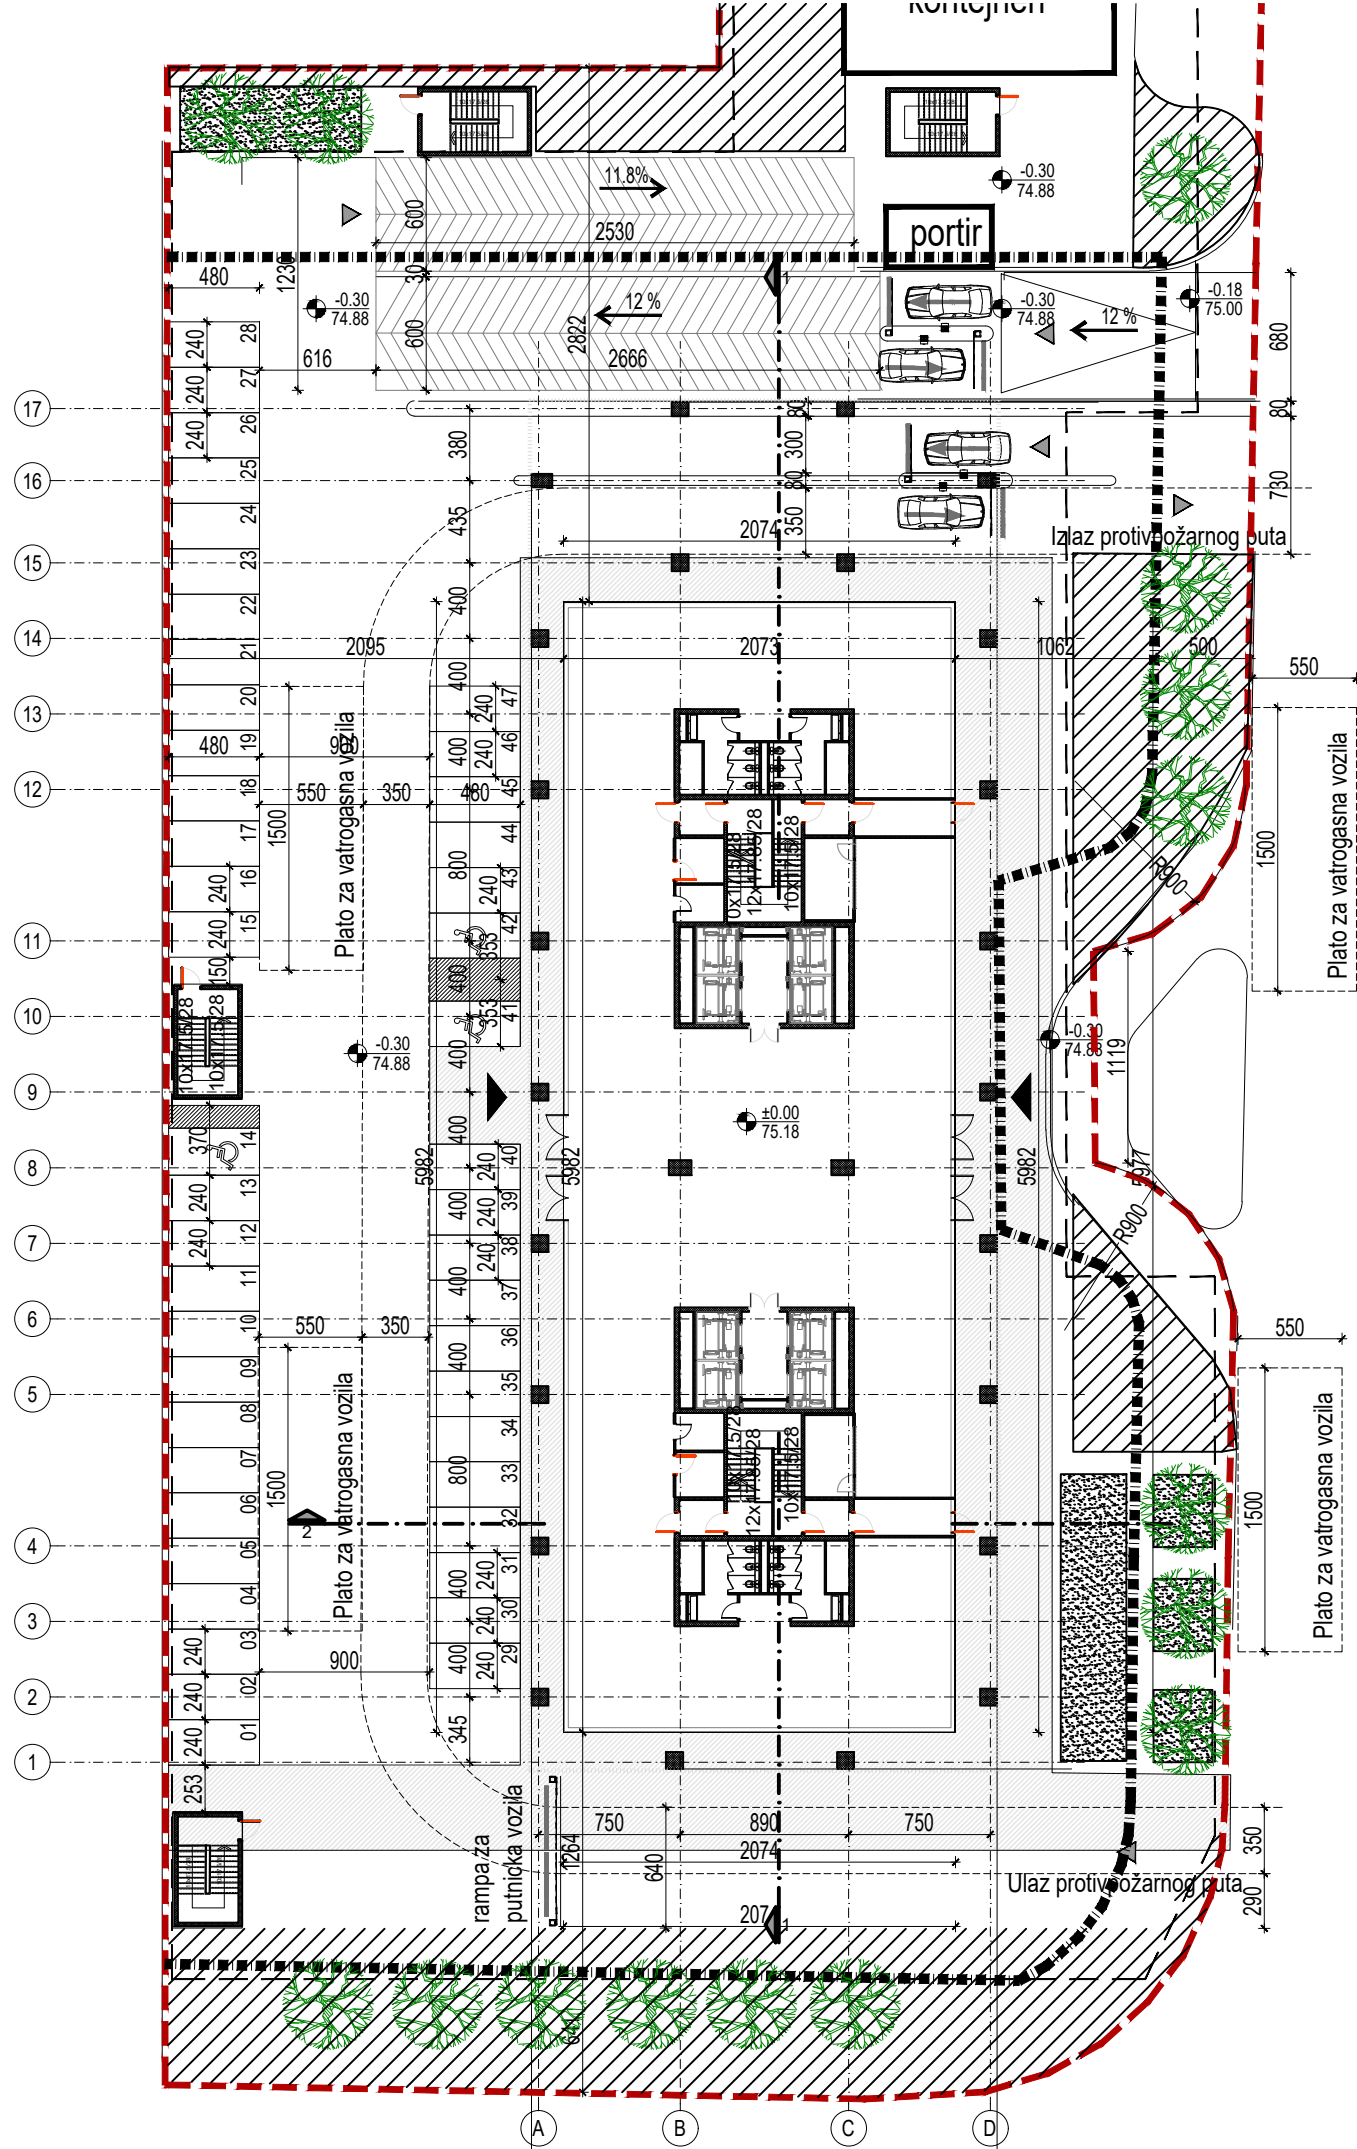

OZNAKE U PROJEKTU:


- — — LINIJA PODZEMNIH ETAŽA
- — — GRANICA PARCELE
- — — GRAĐEVINSKE LINIJE OBJEKTA
- — — LINIJA PRESEKA
- ±0.00  
110.00 VISINSKA KOTA


LEGENDA MATERIJALA

- ARMIRANI BETON
- PUNA OPEKA
- HIDROIZOLACIJA
- PEŠAČKI ULAZ U OBJEKT
- KOLSKI ULAZ U OBJEKT

OBJEKT 1000/1 PRIZEMLJE	
BRUTO POVRŠINA	1256,17
BROJ PARKING MESTA	47 (44+3)


±0.00≐75.18

OBRADJIVAC		EV.BROJ	IDR-01-08/19
		DATUM	Avg 2019
URBANISTIQ d.o.o. ul.Pere Velimirovica br. 50 Rakovica, 11090, Beograd PIB:109613496 delatnost: 7111		STAMPA	
		REV.BR.	
OBJEKT Kompleks objekata			
TIP Slobodnostojeći objekti			
2Po+P+(14)15			
LOKACIJA ul.Omladinskih brirada 88-90, Beograd KP 6805/3 KO Novi Beograd			
KLIJENT AIRPORT CITY d.o.o. Omladinskih brigada br.88-90, Beograd,Novi Beograd, Srbija			
PRILOG Objekat 01 - Osnova prizemlja			
ODGOVORNI PROJEKTANT Vesna Čurić, dipl.inž.arh.		PARAF	
PROJEKTANTI / SARADNICI Nenad Kitanović, dipl.inž.arh. Dragan Djerković, d.i.e. Milomir Jelić, d.i.m. Radoica Stefanović, d.i.g.		PARAF	
FAZA IDR	RAZMERA R1:400	BR.LISTA 05	

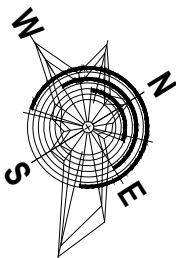



IDR - IDEJNO REŠENJE  
KOMPLEKS VISOKIH POSLOVNIH OBJEKATA  
Slobodnostojeći objekat - 2Po+P+14(15)

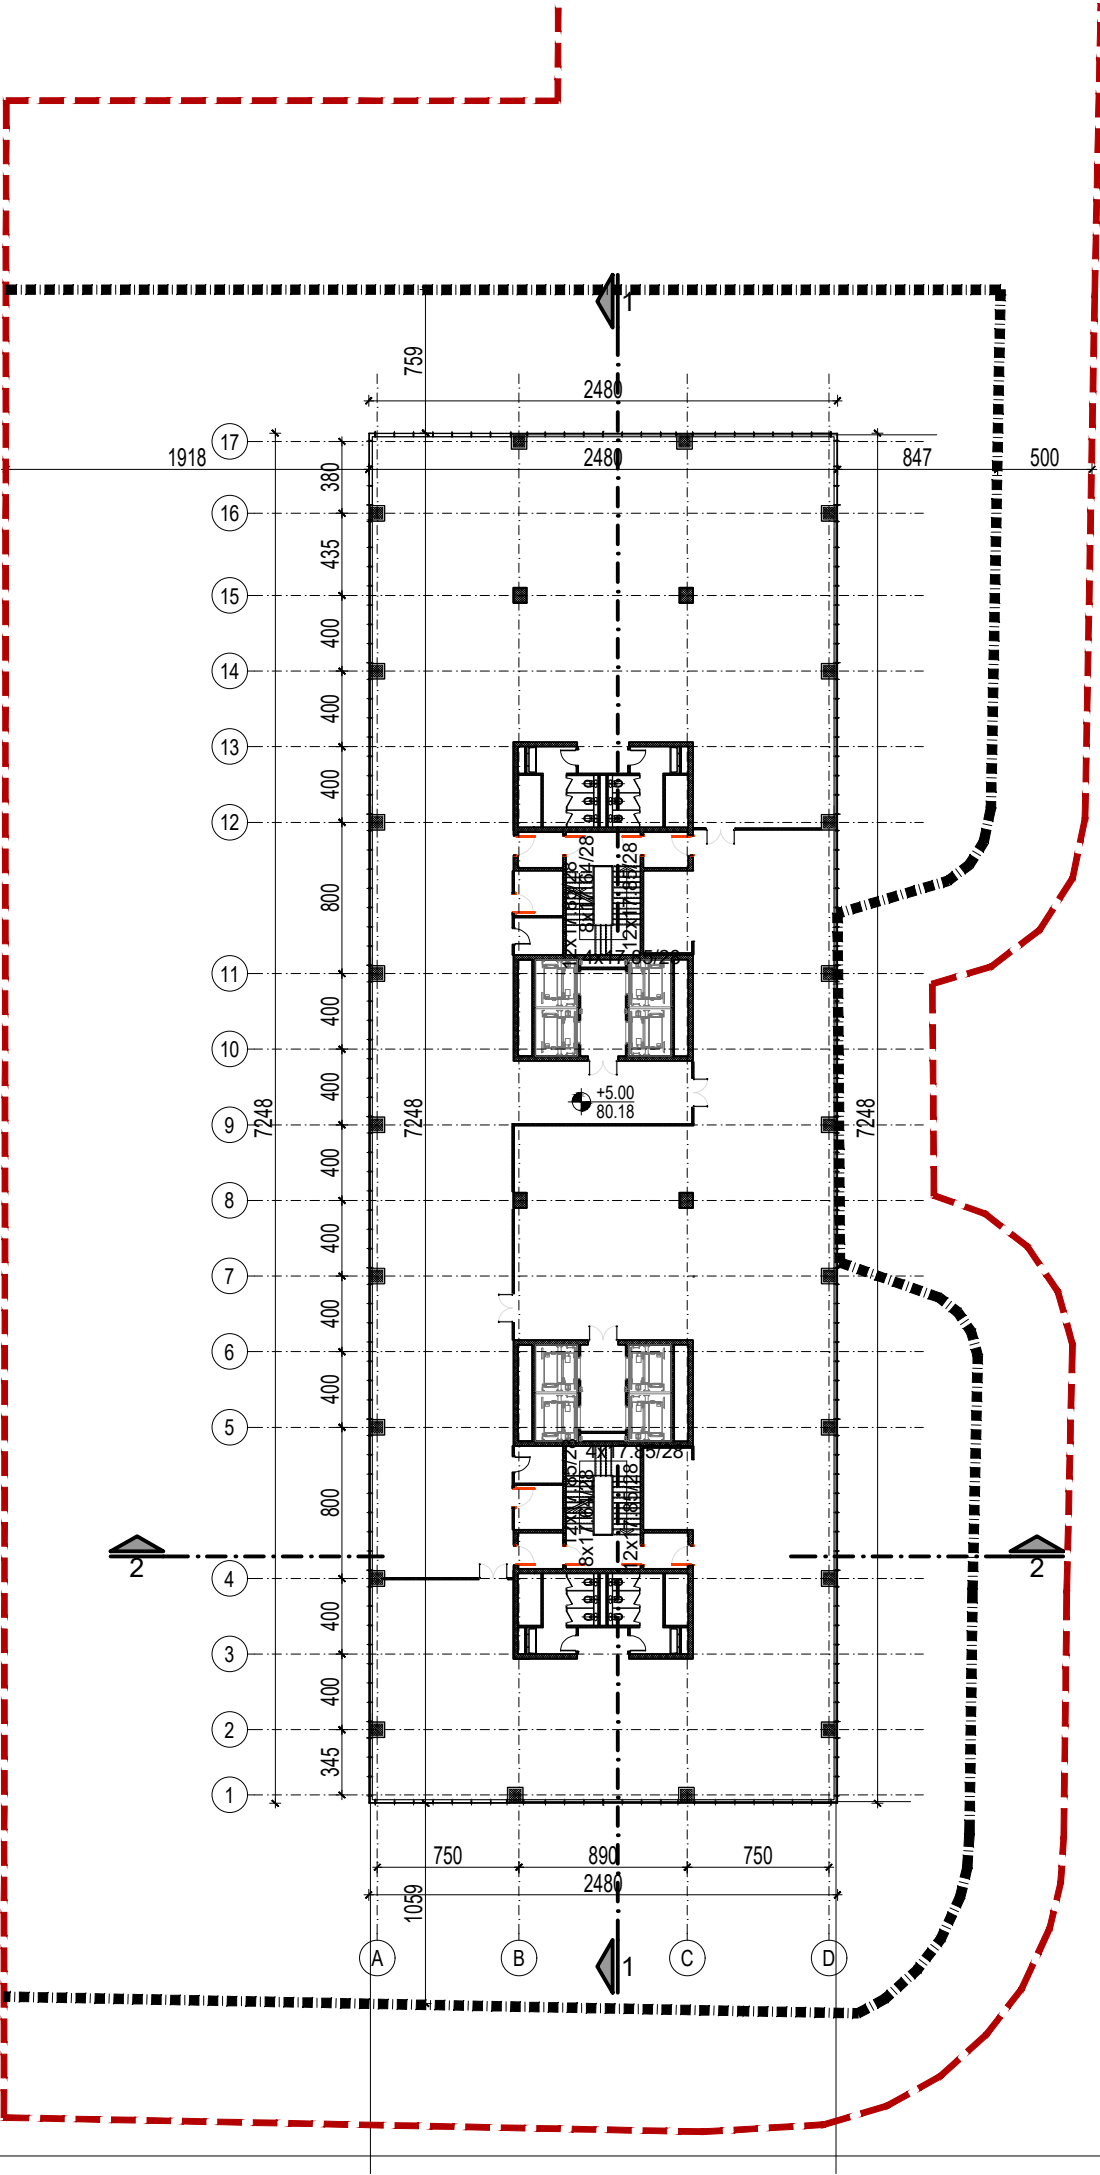

OZNAKE U PROJEKTU:


- — — LINIJA PODZEMNIH ETAŽA
- - - - - GRANICA PARCELE
- ..... GRAĐEVINSKE LINIJE OBJEKTA
- — — LINIJA PRESEKA
- ±0.00  
110.00 VISINSKA KOTA

LEGENDA MATERIJALA

- ARMIRANI BETON
- PUNA OPEKA
- HIDROIZOLACIJA


OBJEKAT 1000/1	
I SPRAT	
BRUTO POVRŠINA	1793.54

±0.00≐75.18

<div>OBRADJIVAC</div> <div></div> <div>URBANISTIQ d.o.o. ul.Pere Velimirovica br. 50 Rakovica, 11090, Beograd PIB:109613496 delatnost: 7111</div>	EV.BROJ IDR-01-08/19	
	DATUM Avg 2019	
	STAMPA	
	REV.BR.	
OBJEKAT	Kompleks objekata	
TIP	Slobodnostojeći objekti	
	2Po+P+(14)15	
LOKACIJA	ul.Omladinskih brirada 88-90, Beograd, KP 6805/3 KO Novi Beograd	
KLIJENT	AIRPORT CITY d.o.o. Omladinskih brigada br.88-90, Beograd,Novi Beograd, Srbija	
PRILOG	Objekat 01 - Osnova I sprata	
ODGOVORNI PROJEKTANT Vesna Čurić, dipl.inž.arh.		PARAF
PROJEKTANTI / SARADNICI Nenad Kitanović, dipl.inž.arh. Dragan Djerković, d.i.e. Milomir Jelić, d.i.m. Radoica Stefanović, d.i.g.		PARAF
FAZA	IDR	BR.LISTA 06
RAZMERA R1:400		



OZNAKE U PROJEKTU:


 LINIJA PRESEKA



 $\frac{\pm 0.00}{110.00}$


 ARMIRANI BETON

— PUNA OPEKA

HIDROIZOLACIJA

$$\pm 0.00 \equiv 75.18$$

OBRADJIVAC		EV.BROJ IDR-01-08/19	
 <p><b>URBANISTIQ d.o.o.</b> ul.Pere Velimirovica br. 50 Rakovica, 11090, Beograd PIB:<b>109613496</b> delatnost: <b>7111</b></p>		DATUM Avg 2019	
		STAMPA	
		REV.BR.	
OBJEKAT	Kompleks objekata		
TIP	Slobodnostojeći objekti 2Po+P+(14)15		
LOKACIJA	ul.Omladinskih brirada 88-90, Beograd, KP 6805/3 KO Novi Beograd		
KLIJENT	<b>AIRPORT CITY d.o.o.</b> Omladinskih brigada br.88-90, Beograd,Novi Beograd, Srbija		
PRILOG <b>Objekat 01 - Osnova II sprata</b>			
ODGOVORNI PROJEKTANT Vesna Čurić, dipl.inž.arh.		PARAF	
PROJEKTANTI / SARADNICI Nenad Kitanović, dipl.inž.arh. Dragan Djerković, d.i.e. Milomir Jelić, d.i.m. Radoica Stefanović, d.i.g.		PARAF	
FAZA <b>IDR</b>	RAZMERA <b>R1:400</b>	BR.LISTA <b>07</b>	

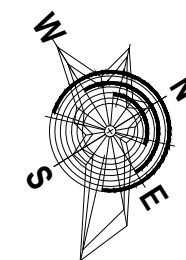



## OZNAKE U PROJEKTU:

## LEGENDA MATERIJALA

OBJEKAT 1000/1	
III - XII SPRAT	
BRUTO POVRŠINA	1835.79

$$\pm 0.00 \equiv 75.18$$

EV.BROJ	IDR-01-08/19
---------	--------------

DATUM	Avg 2019
-------	----------

STAMPA

REV.BR.


LOKACIJA	ul.Omladinskih brirada 88-90, Beograd, KP 6805/3 KO Novi Beograd
----------	---

PRILOG  
Objekat 01-Osnova III-XII sprata

PARAF


PARAF
-------

BR.LISTA	08
----------	----

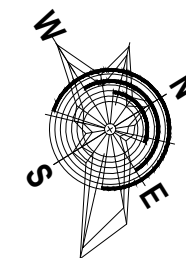



IDR - IDEJNO REŠENJE  
KOMPLEKS VISOKIH POSLOVNIH OBJEKATA  
Slobodnostojeći objekat - 2Po+P+14(15)

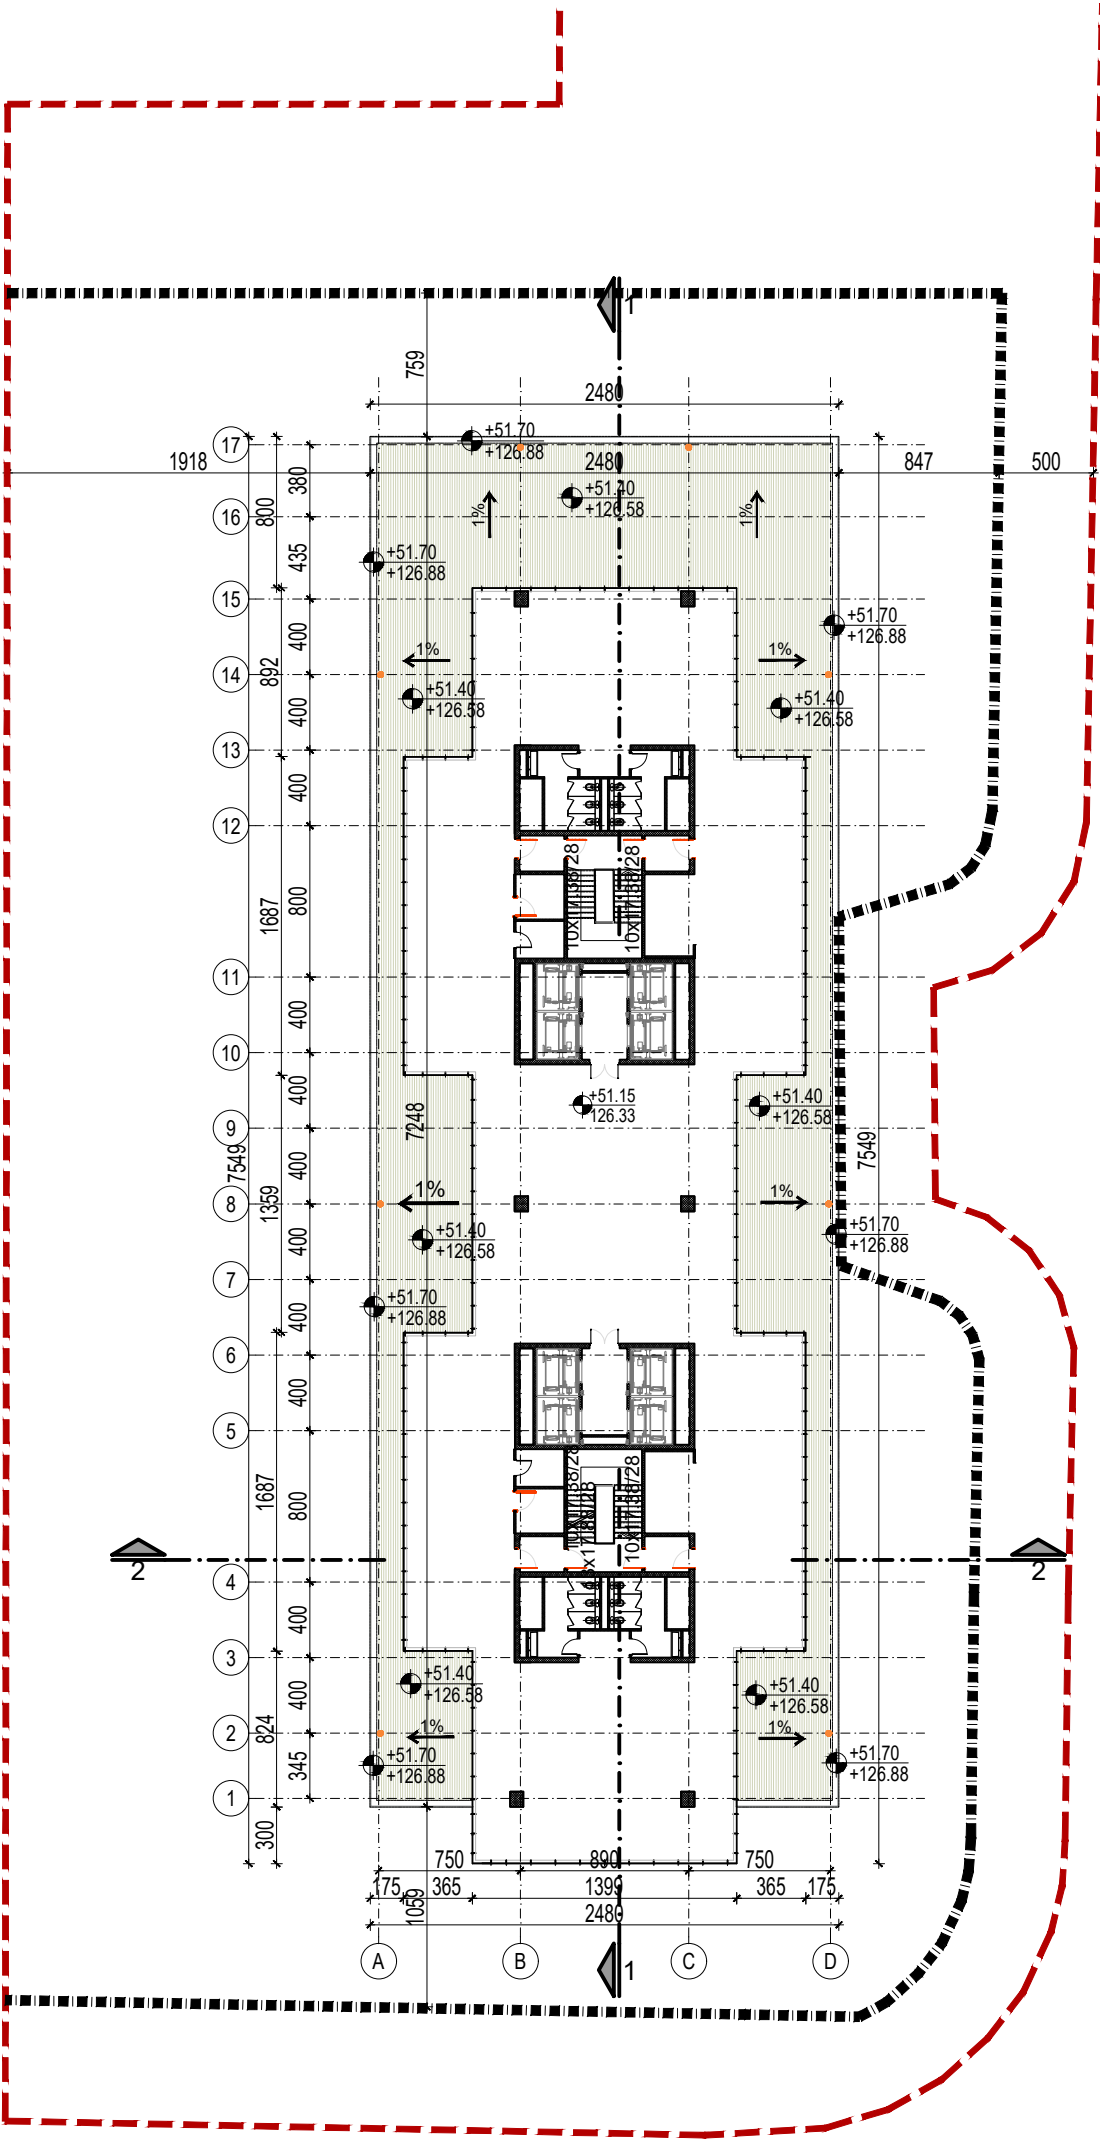

OZNAKE U PROJEKTU:


- LINIJA PODZEMNIH ETAŽA
- - - GRANICA PARCELE
- ▬ GRAĐEVINSKE LINIJE OBJEKTA
- ▬ LINIJA PRESEKA
- ±0.00  
110.00 VISINSKA KOTA


LEGENDA MATERIJALA

- ARMIRANI BETON
- PUNA OPEKA
- HIDROIZOLACIJA

OBJEKAT 1000/1 XIII SPRAT	
BRUTO POVRŠINA	1187.17
TERASA	648.62


±0.00≐75.18

<div>OBRADJIVAC</div> <div></div> <div>URBANISTIQ d.o.o. ul.Pere Velimirovica br. 50 Rakovica, 11090, Beograd PIB:109613496 delatnost: 7111</div>	EV.BROJ IDR-01-08/19	
	DATUM Avg 2019	
	STAMPA	
	REV.BR.	
OBJEKAT	Kompleks objekata	
TIP	Slobodnostojeći objekti	
	2Po+P+(14)15	
LOKACIJA	ul.Omladinskih brirada 88-90, Beograd, KP 6805/3 KO Novi Beograd	
KLIJENT	AIRPORT CITY d.o.o. Omladinskih brigada br.88-90, Beograd,Novi Beograd, Srbija	
PRILOG	Objekat 01-Osnova XIII sprata	
ODGOVORNI PROJEKTANT Vesna Ćurić, dipl.inž.arh.		PARAF
PROJEKTANTI / SARADNICI Nenad Kitanović, dipl.inž.arh. Dragan Djerković, d.i.e. Milomir Jelić, d.i.m. Radoica Stefanović, d.i.g.		PARAF
FAZA	IDR	RAZMERA R1:400
		BR.LISTA 09

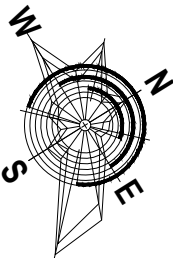





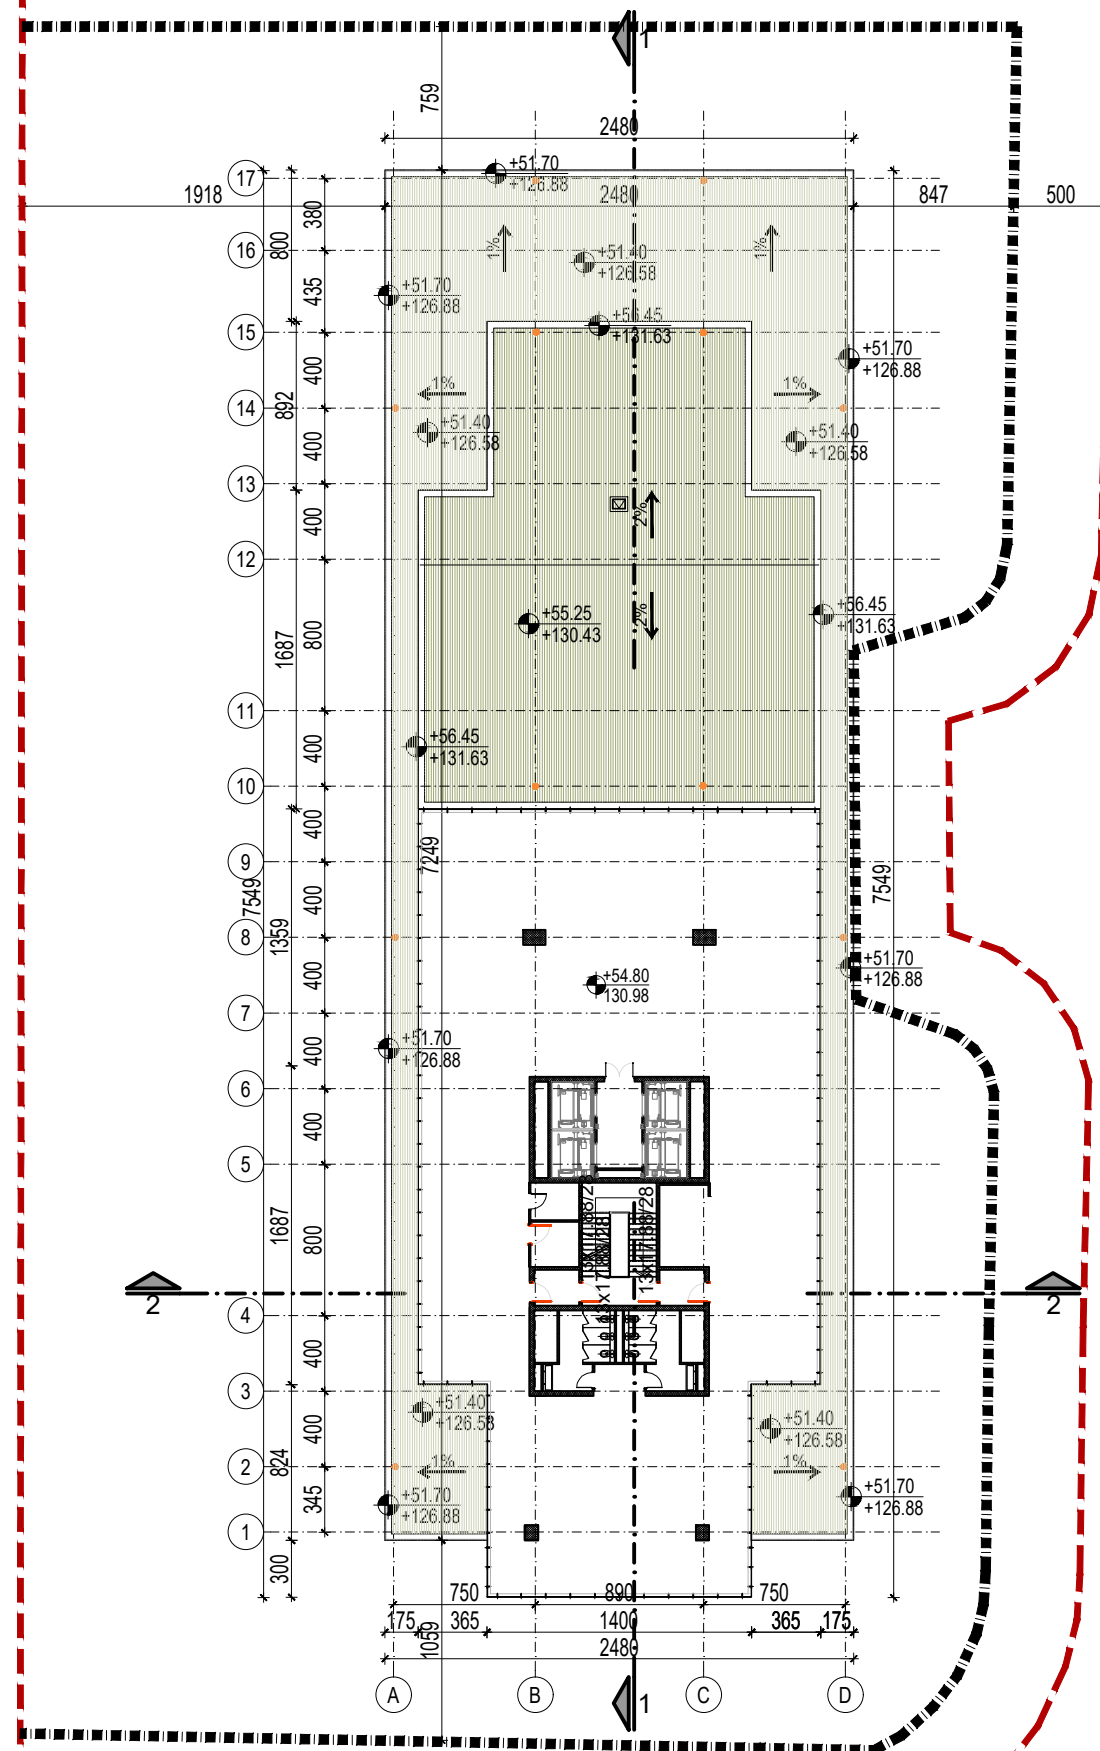


IDR - IDEJNO REŠENJE  
**KOMPLEKS VISOKIH POSLOVNIH OBJEKATA**  
*Slobodnostojeći objektat - 2Po+P+14(15)*



OZNAKE U PROJEKTU:

- 
 LINIJA PODZEMNIH ETAŽA  
 GRANICA PARCELE  
 GRAĐEVINSKE LINIJE OBJEKTA  
 LINIJA PRESEKA  
 2  
 VISINSKA KOTA  
 ±0.00  
 110.00


## LEGENDA MATERIJALA

-  ARMIRANI BETON  
 PUNA OPEKA  
 HIDROIZOLACIJA  
 IZLAZ NA KROV

OBJEKT 1000/1	
XIV SPRAT	
BRUTO POVRŠINA	802.18
TERASA	484.18


$$\pm 0.00 \equiv 75.18$$

OBRADJIVAC 		EV.BROJ IDR-01-08/19	
URBANISTIQ d.o.o. ul.Pere Velimirovica br. 50 Rakovica, 11090, Beograd PIB:109613496 delatnost: 7111		DATUM Avg 2019	
		STAMPA	
		REV.BR.	
OBJEKAT TIP		Kompleks objekata Slobodnostojeći objekti 2Po+P+(14)15	
LOKACIJA		ul.Omladinskih brirada 88-90, Beograd, KP 6805/3 KO Novi Beograd	
KLIJENT		AIRPORT CITY d.o.o. Omladinskih brigada br.88-90, Beograd,Novi Beograd, Srbija	
PRILOG Objekat 01-Osnova XIV sprata			
ODGOVORNI PROJEKTANT Vesna Čurić, dipl.inž.arh.		PARAF	
PROJEKTANTI / SARADNICI Nenad Kitanović, dipl.inž.arh. Dragan Djerković, d.i.e. Milomir Jelić, d.i.m. Radoica Stefanović, d.i.g.		PARAF	
FAZA IDR	RAZMERA R1:400	BR.LISTA 10	

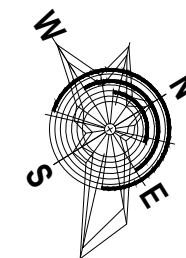



IDR - IDEJNO REŠENJE  
KOMPLEKS VISOKIH POSLOVNIH OBJEKATA  
Slobodnostojeći objekat - 2Po+P+14(15)

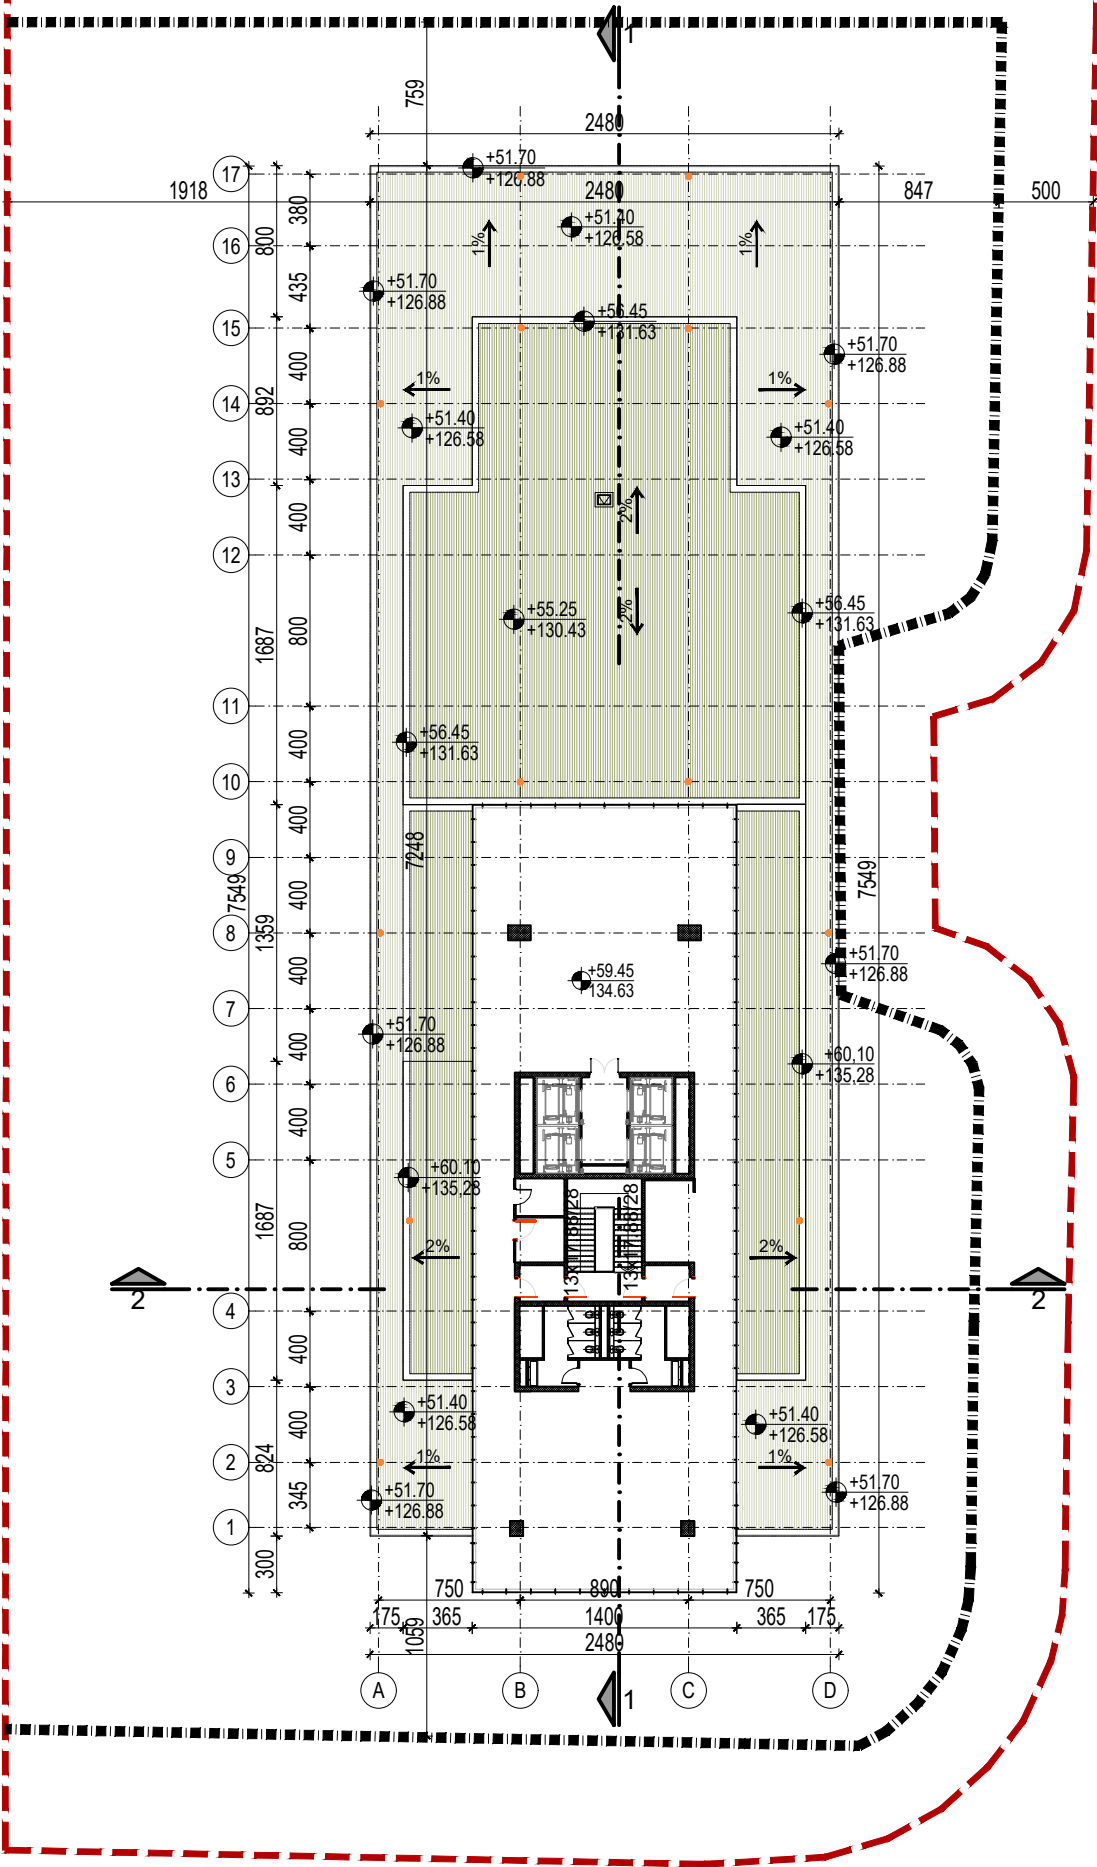

**OZNAKE U PROJEKTU:**

- — — LINIJA PODZEMNIH ETAŽA
- — — GRANICA PARCELE
- — — GRAĐEVINSKE LINIJE OBJEKTA
- — — LINIJA PRESEKA
- ±0.00 / 110.00 VISINSKA KOTA


**LEGENDA MATERIJALA**

- ARMIRANI BETON
- PUNA OPEKA
- HIDROIZOLACIJA
- IZLAZ NA KROV


OBJEKAT 1000/1	
XV SPRAT - TEHNIČKA ETAŽA	
BRUTO POVRŠINA	581.23
TERASA	222.38

±0.00≐75.18


OBRADJIVAC		EV.BROJ IDR-01-08/19	
 <b>URBANISTIQ d.o.o.</b> ul.Pere Velimirovica br. 50 Rakovica, 11090, Beograd PIB: <b>109613496</b> delatnost: <b>7111</b>		DATUM Avg 2019	
		STAMPA	
		REV.BR.	
OBJEKAT		Kompleks objekata	
TIP		Slobodnostojeći objekti	
		2Po+P+(14)15	
LOKACIJA		ul.Omladinskih brirada 88-90, Beograd KP 6805/3 KO Novi Beograd	
KLIJENT		AIRPORT CITY d.o.o. Omladinskih brigada br.88-90, Beograd,Novi Beograd, Srbija	
PRILOG		Objekat 01-Osnova XV sprata	
ODGOVORNI PROJEKTANT Vesna Čurić, dipl.inž.arh.		PARAF	
PROJEKTANTI / SARADNICI Nenad Kitanović, dipl.inž.arh. Dragan Djerković, d.i.e. Milomir Jelić, d.i.m. Radoica Stefanović, d.i.g.		PARAF	
FAZA IDR	RAZMERA R1:400	BR.LISTA 11	

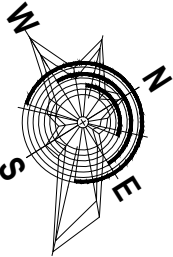

IDR - IDEJNO REŠENJE  
**KOMPLEKS VISOKIH POSLOVNIH OBJEKATA**  
*Slobodnostojeći objekt - 2Po+P+14(15)*

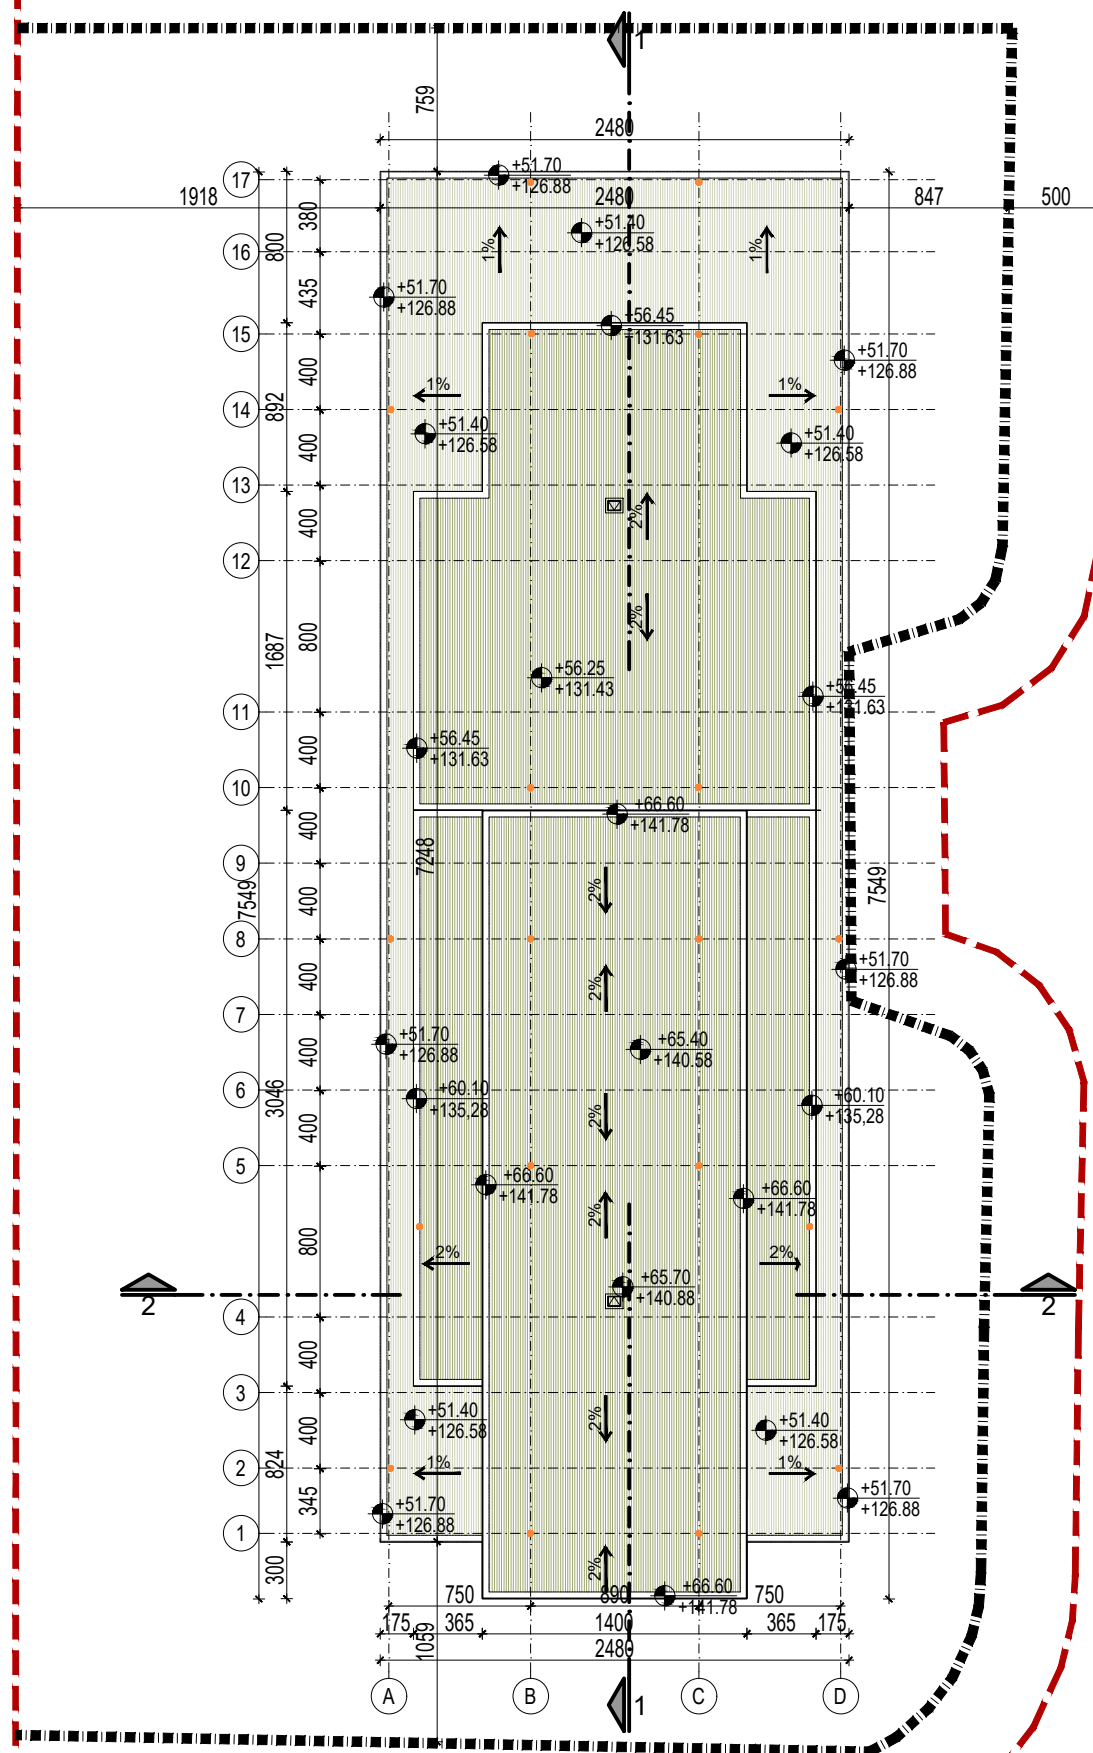

OZNAKE U PROJEKTU:

- 
 LINIJA PODZEMNIH ETAŽA  
 GRANICA PARCELE  
 GRAĐEVINSKE LINIJE OBJEKTA  
 LINIJA PRESEKA  
 2  
 VISINSKA KOTA  
 ±0.00  
 110.00


## LEGENDA MATERIJALA

-  ARMIRANI BETON
-  PUNA OPEKA
-  HIDROIZOLACIJA
-  IZLAZ NA KROV

OBJEKAT 1000/1  
KROV


$$\pm 0.00 \equiv 75.18$$

OBRADJIVAC		EV.BROJ IDR-01-08/19	
 <b>URBANISTIQ d.o.o.</b> ul.Pere Velimirovica br. 50 Rakovica, 11090, Beograd PIB: <b>109613496</b> delatnost: <b>7111</b>		DATUM Avg 2019	
		STAMPA	
		REV.BR.	
OBJEKAT <b>Kompleks objekata</b> TIP <b>Slobodnostojeći objekti</b> <b>2Po+P+(14)15</b>			
LOKACIJA ul.Omladinskih brirada 88-90, Beograd, KP 6805/3 KO Novi Beograd			
KLIJENT <b>AIRPORT CITY d.o.o.</b> Omladinskih brigada br.88-90, Beograd,Novi Beograd, Srbija			
PRILOG <b>Objekat 01-Osnova krova</b>			
ODGOVORNI PROJEKTANT Vesna Čurić, dipl.inž.arh.		PARAF	
PROJEKTANTI / SARADNICI Nenad Kitanović, dipl.inž.arh. Dragan Djerковиć, d.i.e. Milomir Jelić, d.i.m. Radoica Stefanović, d.i.g.		PARAF	
FAZA <b>IDR</b>	RAZMERA <b>R1:400</b>	BR.LISTA <b>12</b>	

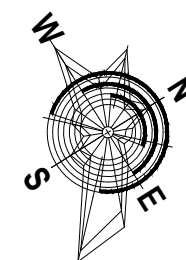



IDR - IDEJNO REŠENJE  
KOMPLEKS VISOKIH POSLOVNIH OBJEKATA  
Slobodnostojeći objekat - 2Po+P+14(15)

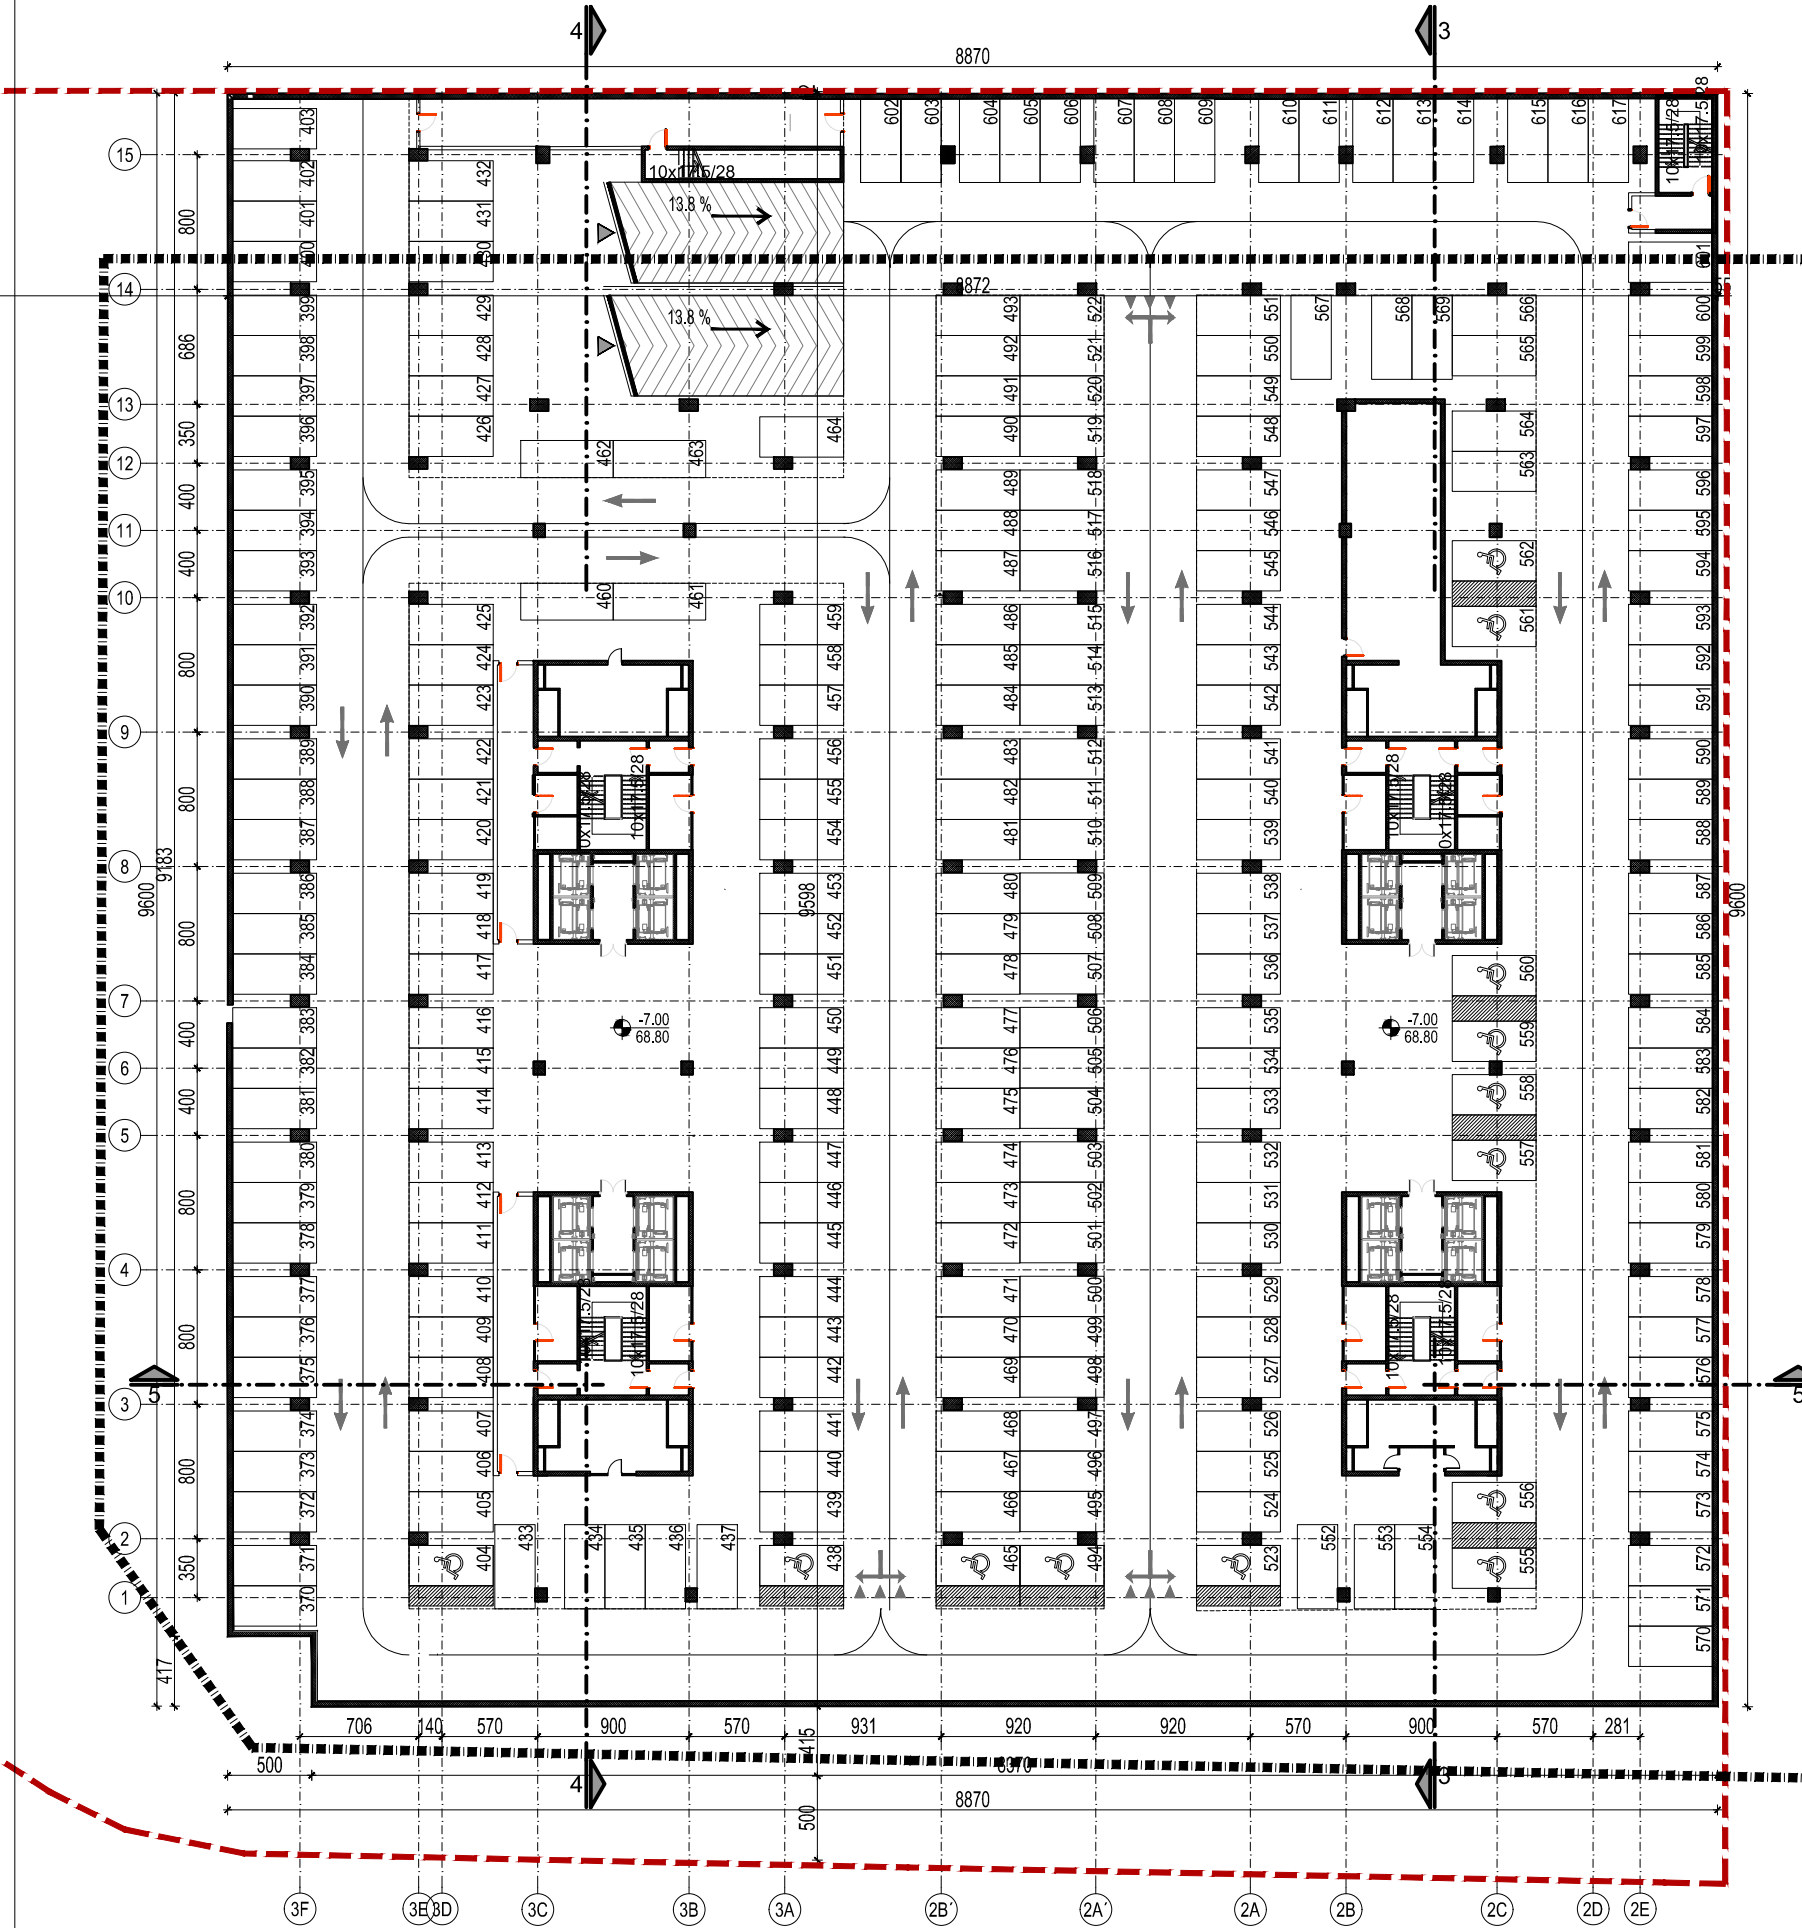

OZNAKE U PROJEKTU:

- LINIJA PODZEMNIH ETAŽA
- GRANICA PARCELE
- GRAĐEVINSKE LINIJE OBJEKTA
- LINIJA PRESEKA
- ±0.00  
110.00 VISINSKA KOTA

LEGENDA MATERIJALA

- ARMIRANI BETON
- PUNA OPEKA
- HIDROIZOLACIJA
- PEŠAČKI ULAZ U OBJEKT
- KOLSKI ULAZ U OBJEKT

OBJEKT 1000/ 2 i 3 PODZEMNA GARAJA - NIVO -2	
BRUTO POVRŠINA	8494.76
BRJOK PARKING MESTA	248 (235+13)


±0.00≐75.80

OBRADJIVAC	EV.BROJ	01-08/19
urbanistiQ	DATUM	Avg 2019
URBANISTIQ d.o.o. ul.Pere Velimirovica br. 50 Rakovica, 11090, Beograd PIB:109613496 delatnost: 7111	STAMPA	
	REV.BR.	
OBJEKT	Kompleks objekata	
TIP	Slobodnostojeći objekti	
LOKACIJA	ul.Omladinskih brirada 88-90, Beograd, KP 6805/3 KO Novi Beograd	
KLIJENT	AIRPORT CITY d.o.o. Omladinskih brigada br.88-90, Beograd,Novi Beograd, Srbija	
PRILOG	Objekat 02 - Osnova garaže-2	
ODGOVORNI PROJEKTANT Vesna Ćurić, dipl.inž.arh.	PARAF	
PROJEKTANTI / SARADNICI Nenad Kitanović, dipl.inž.arh. Dragan Djerković, d.i.e. Milomir Jelić, d.i.m. Radoica Stefanović, d.i.g.	PARAF	
FAZA	RAZMERA	BR.LISTA
IDR	R1:450	13

IDR - IDEJNO REŠENJE

KOMPLEKS VISOKIH POSLOVNIH OBJEKATA

Slobodnostojeći objekat - 2Po+P+14(15)

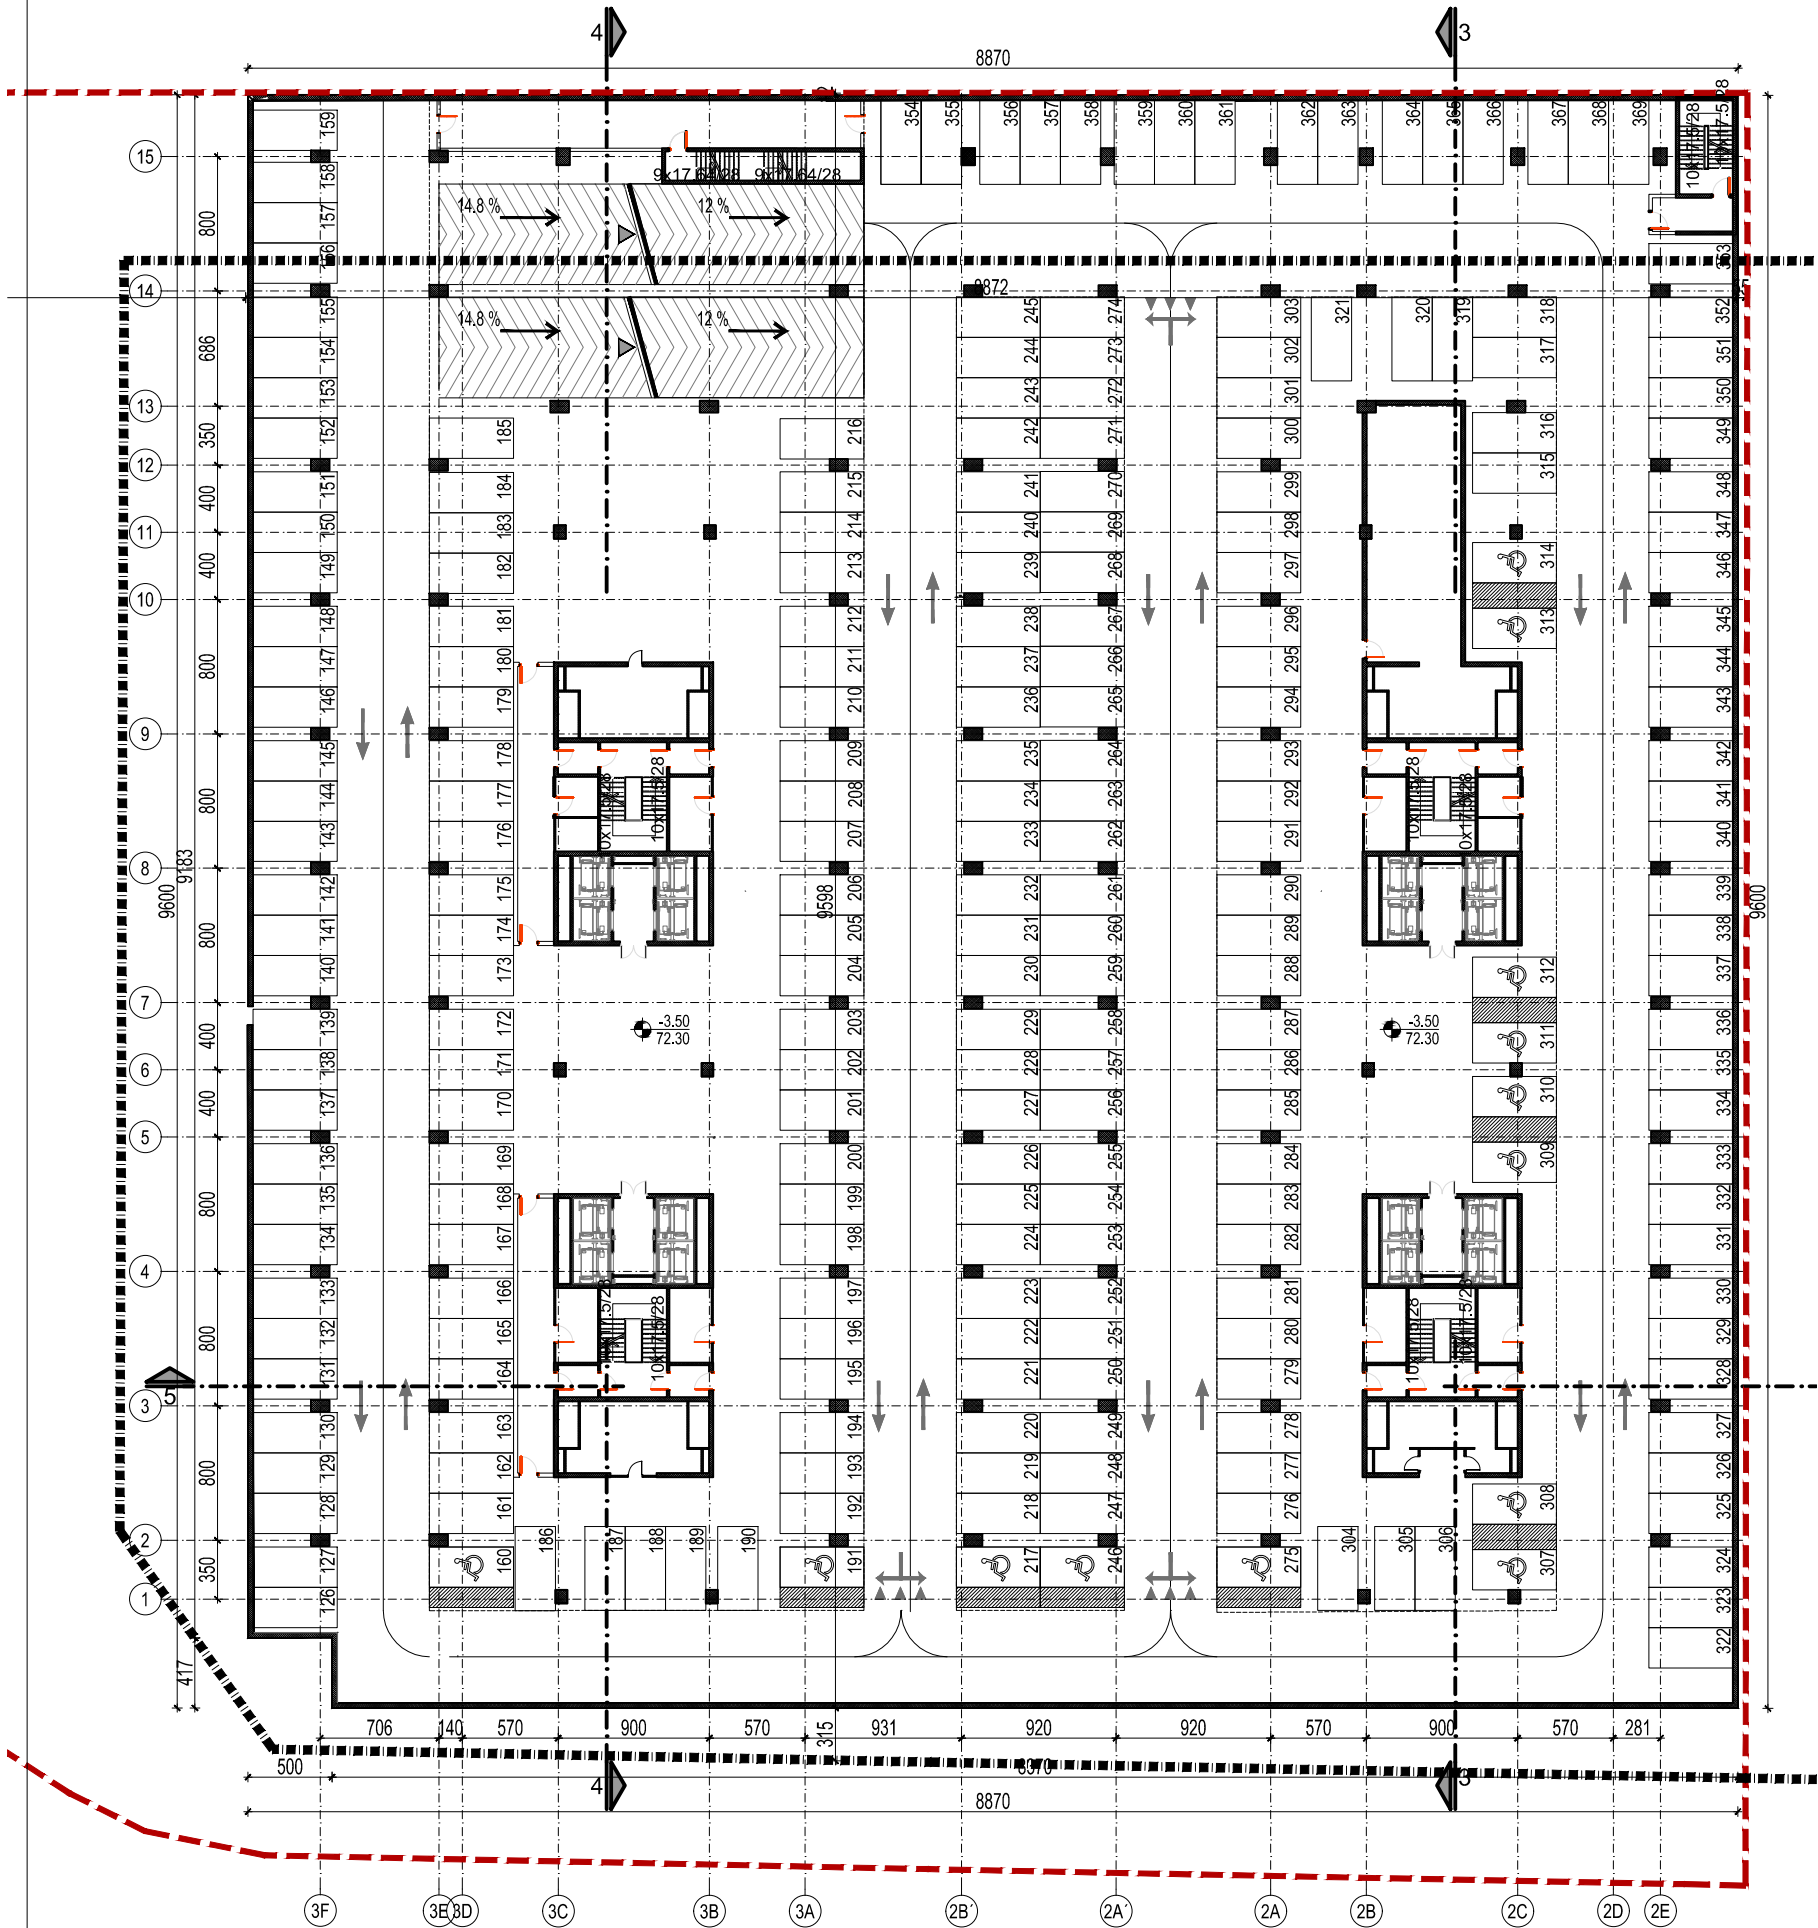

OZNAKE U PROJEKTU:


- — — LINIJA PODZEMNIH ETAŽA
- — — GRANICA PARCELE
- — — GRAĐEVINSKE LINIJE OBJEKTA
- — — LINIJA PRESEKA
- ±0.00  
110.00 VISINSKA KOTA


LEGENDA MATERIJALA

- ARMIRANI BETON
- PUNA OPEKA
- HIDROIZOLACIJA
- PEŠAČKI ULAZ U OBJEKT
- KOLSKI ULAZ U OBJEKT

OBJEKAT 1000/ 2 i 3	
PODZEMNA GARAŽA - NIVO -1	
BRUTO POVRŠINA	8494.76
BROJ PARKING MESTA	244 (231+13)

±0.00≐75.80

OBRADJIVAC	EV.BROJ	01-08/19
	DATUM	Avg 2019
URBANISTIQ d.o.o. ul.Pere Velimirovica br. 50 Rakovica, 11090, Beograd PIB:109613496 delatnost: 7111	STAMPA	
	REV.BR.	
OBJEKAT	Kompleks objekata	
TIP	Slobodnostojeći objekti	
	2Po+P+(14)15	
LOKACIJA	ul.Omladinskih brirada 88-90, Beograd, KP 6805/3 KO Novi Beograd	
KLIJENT	AIRPORT CITY d.o.o. Omladinskih brigada br.88-90, Beograd,Novi Beograd, Srbija	
PRILOG	Objekat 02 - Osnova garaže-1	
ODGOVORNI PROJEKTANT	Vesna Ćurić, dipl.inž.arh.	PARAF
PROJEKTANTI / SARADNICI	Nenad Kitanović, dipl.inž.arh. Dragan Djerković, d.i.e. Milomir Jelić, d.i.m. Radoica Stefanović, d.i.g.	PARAF
FAZA	IDR	RAZMERA R1:450
		BR.LISTA 14

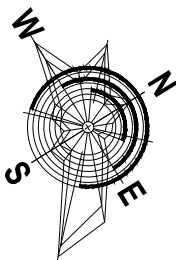



IDR - IDEJNO REŠENJE  
KOMPLEKS VISOKIH POSLOVNIH OBJEKATA  
Slobodnostojeći objekat - 2Po+P+14(15)

OZNAKE U PROJEKTU:


- — — LINIJA PODZEMNIH ETAŽA
- — — GRANICA PARCELE
- — — GRAĐEVINSKE LINIJE OBJEKTA
- — — LINIJA PRESEKA
- ±0.00  
110.00 VISINSKA KOTA


LEGENDA MATERIJALA

- ARMIRANI BETON
- PUNA OPEKA
- HIDROIZOLACIJA
- PEŠAČKI ULAZ U OBJEKAT
- KOLSKI ULAZ U OBJEKAT

OBJEKAT 1000/2 PRIZEMLJE	
BRUTO POVRŠINA	1297.85
BROJ PARKING MESTA	125 (119+6)

±0.00≐75.80

OBRADJIVAC		EV.BROJ	
 <b>URBANISTIQ d.o.o.</b> ul.Pere Velimirovica br. 50 Rakovica, 11090, Beograd PIB: <b>109613496</b> delatnost: <b>7111</b>		01-08/19	
		DATUM	
		Avg 2019	
		STAMPA	
		REV.BR.	
OBJEKAT Kompleks objekata			
TIP Slobodnostojeći objekti			
2Po+P+(14)15			
LOKACIJA			
ul.Omladinskih brirada 88-90, Beograd KP 6805/3 KO Novi Beograd			
KLIJENT			
AIRPORT CITY d.o.o.			
Omladinskih brigada br.88-90, Beograd,Novi Beograd, Srbija			
PRILOG			
Objekat 02 - Osnova prizemlja			
ODGOVORNI PROJEKTANT		PARAF	
Vesna Čurić, dipl.inž.arh.			
PROJEKTANTI / SARADNICI		PARAF	
Nenad Kitanović, dipl.inž.arh.			
Dragan Djerković, d.i.e.			
Milomir Jelić, d.i.m.			
Radoica Stefanović, d.i.g.			
FAZA	RAZMERA	BR.LISTA	
IDR	R1:400	15	

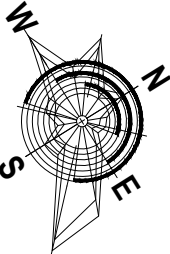

-0.30  
75.50

1185  
3

2110

590

6476

±0.00  
75.80

13

12

11

10

9

8

7

6

5

4

3

2

1

2A

2B

2C

2D

2E

570

900

570

281

1335

176


343

2104





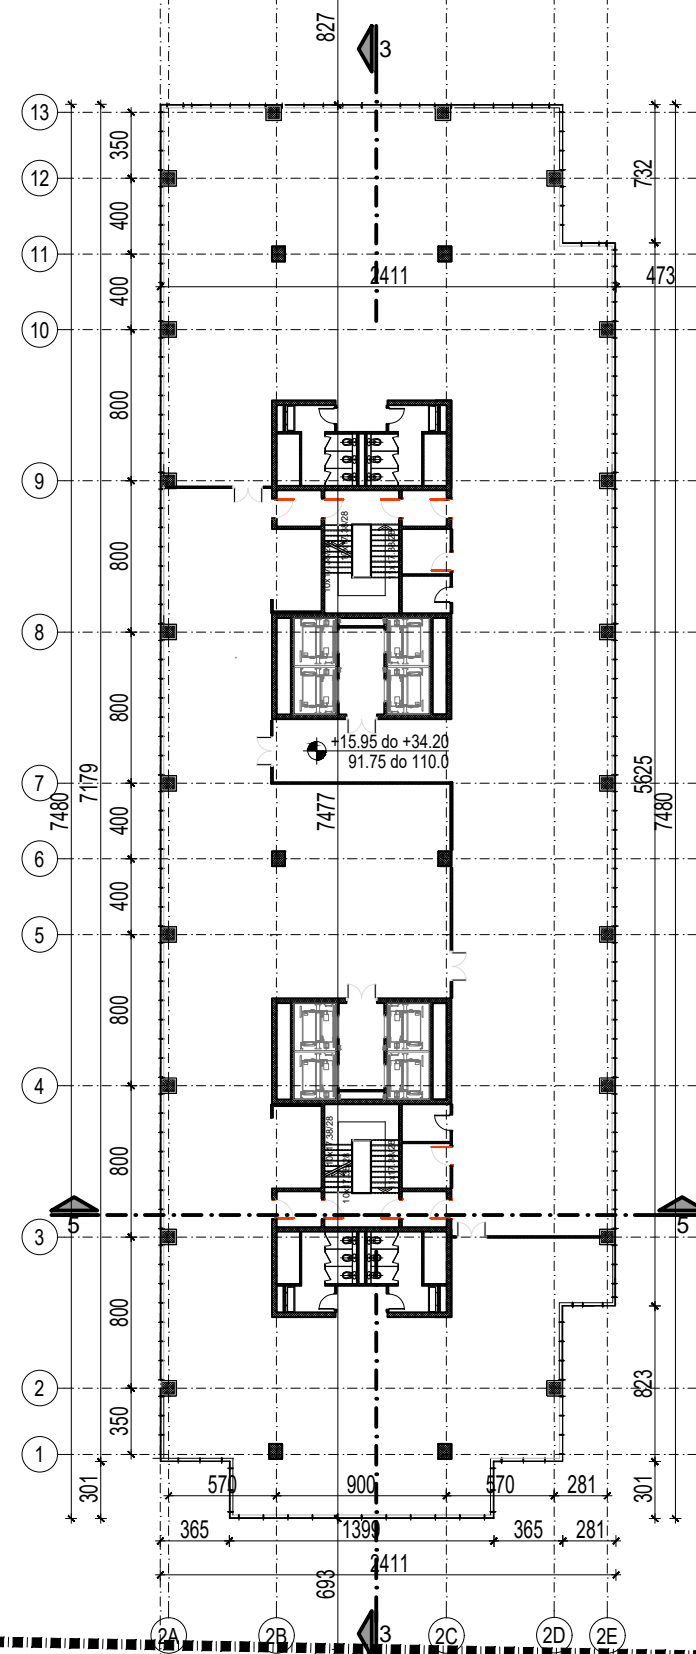


IDR - IDEJNO REŠENJE  
**KOMPLEKS VISOKIH POSLOVNIH OBJEKATA**  
*Slobodnostojeći objekt - 2Po+P+14(15)*



OZNAKE U PROJEKTU:


- 
 LINIJA PODZEMNIH ETAŽA  
 GRANICA PARCELE  
 GRAĐEVINSKE LINIJE OBJEKTA  
 LINIJA PRESEKA  
 2  
 VISINSKA KOTA  
 ±0.00  
 110.00


## LEGENDA MATERIJALA

-  ARMIRANI BETON  
 PUNA OPEKA  
 HIDROIZOLACIJA


OBJEKAT 1000/2	
IV-IX SPRAT	
BRUTO POVRŠINA	1674.95

$$\pm 0.00 \equiv 75.80$$

OBRADJIVAC		EV.BROJ 01-08/19	
 <p><b>URBANISTIQ d.o.o.</b>          ul.Pere Velimirovica br. 50          Rakovica, 11090, Beograd          PIB:<b>109613496</b> delatnost: <b>7111</b></p>		DATUM Avg 2019	
		STAMPA	
		REV.BR.	
OBJEKT	Kompleks objekata		
TIP	Slobodnostojeći objekti 2Po+P+(14)15		
LOKACIJA	ul.Omladinskih brirada 88-90, Beograd, KP 6805/3 KO Novi Beograd		
KLIJENT	<b>AIRPORT CITY d.o.o.</b> Omladinskih brigada br.88-90, Beograd,Novi Beograd, Srbija		
PRILOG <b>Objekat 02-Osnova IV-IX sprata</b>			
ODGOVORNI PROJEKTANT Vesna Čurić, dipl.inž.arh.		PARAF	
PROJEKTANTI / SARADNICI Nenad Kitanović, dipl.inž.arh. Dragan Djerković, d.i.e. Milomir Jelić, d.i.m. Radoica Stefanović, d.i.g.		PARAF	
FAZA <b>IDR</b>	RAZMERA <b>R1:400</b>	BR.LISTA <b>17</b>	

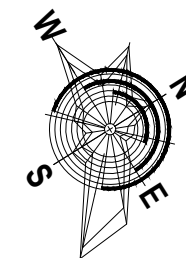

IDR - IDEJNO REŠENJE  
KOMPLEKS VISOKIH POSLOVNIH OBJEKATA  
Slobodnostojeći objekat - 2Po+P+14(15)

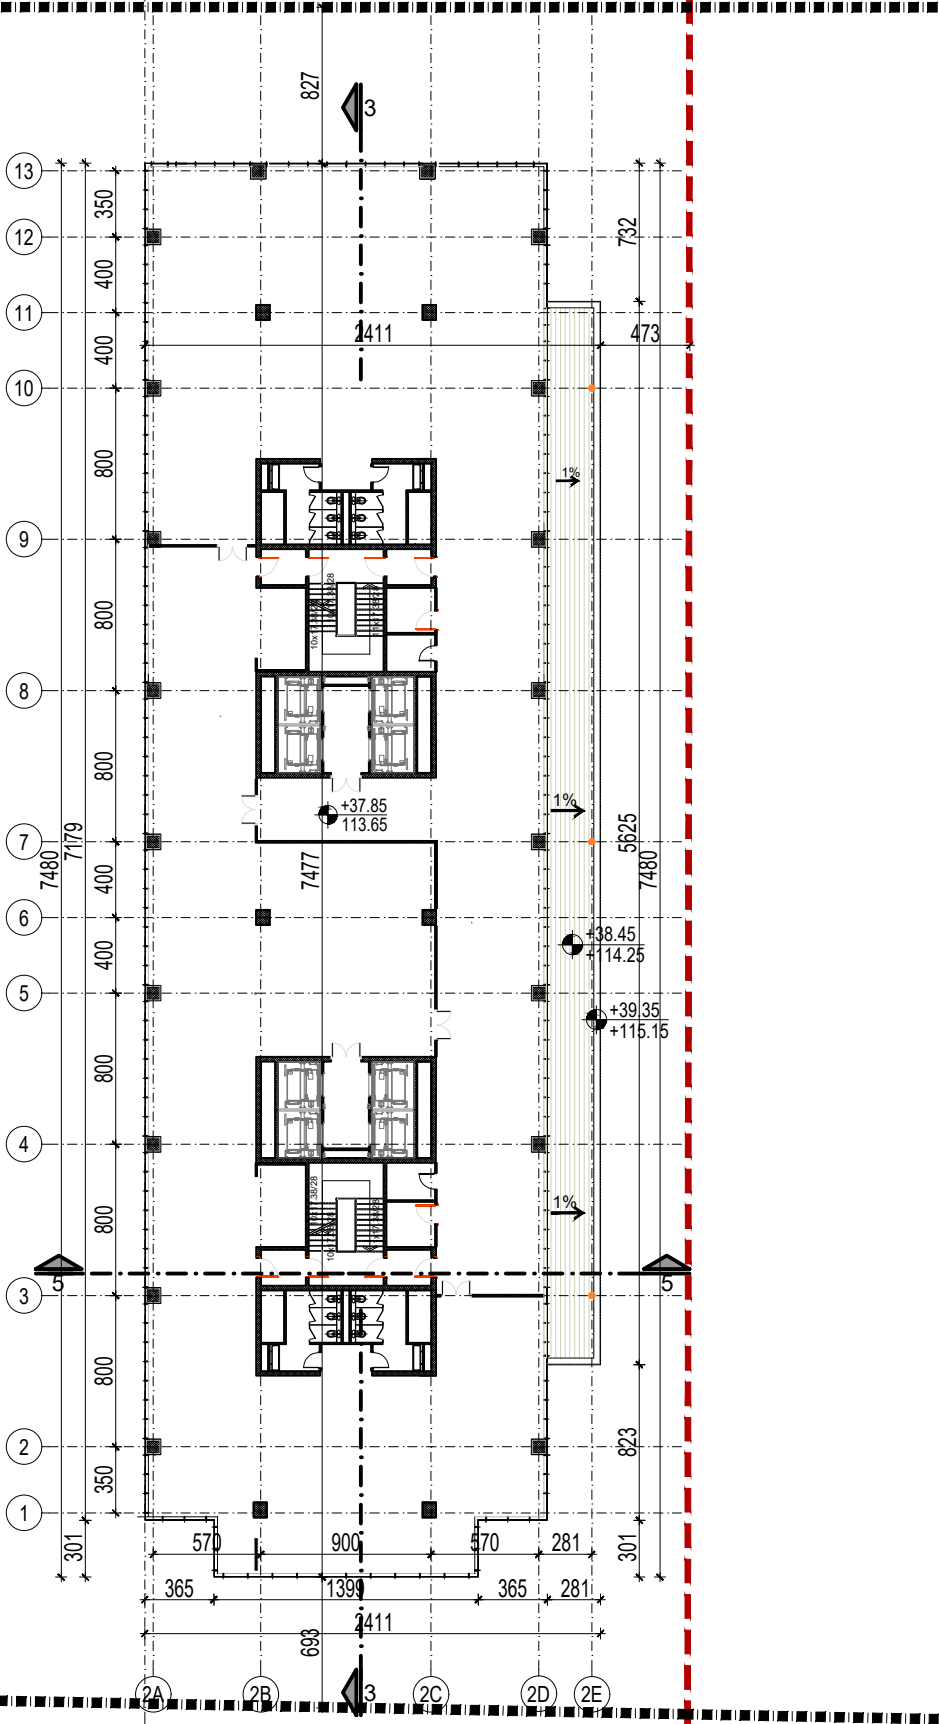

OZNAKE U PROJEKTU:

- — — LINIJA PODZEMNIH ETAŽA
- — — GRANICA PARCELE
- — — GRAĐEVINSKE LINIJE OBJEKTA
- — — LINIJA PRESEKA
- ±0.00 / 110.00 VISINSKA KOTA


LEGENDA MATERIJALA

- ARMIRANI BETON
- PUNA OPEKA
- HIDROIZOLACIJA

OBJEKAT 1000/2	
X SPRAT	
BRUTO POVRŠINA	1516.94
TERASA	158.01

±0.00≐75.80


<div>OBRADJIVAC</div> <div></div> <div>URBANISTIQ d.o.o. ul.Pere Velimirovica br. 50 Rakovica, 11090, Beograd PIB:109613496 delatnost: 7111</div>	EV.BROJ 01-08/19	
	DATUM Avg 2019	
	STAMPA	
	REV.BR.	
OBJEKAT	Kompleks objekata	
TIP	Slobodnostojeći objekti	
LOKACIJA	ul.Omladinskih brirada 88-90, Beograd, KP 6805/3 KO Novi Beograd	
KLIJENT	AIRPORT CITY d.o.o. Omladinskih brigada br.88-90, Beograd,Novi Beograd, Srbija	
PRILOG Objekat 02-Osnova X sprata		
ODGOVORNI PROJEKTANT Vesna Čurić, dipl.inž.arh.		PARAF
PROJEKTANTI / SARADNICI Nenad Kitanović, dipl.inž.arh. Dragan Djerković, d.i.e. Milomir Jelić, d.i.m. Radoica Stefanović, d.i.g.		PARAF
FAZA	IDR	BR.LISTA 18

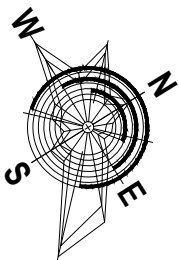





IDR - IDEJNO REŠENJE  
KOMPLEKS VISOKIH POSLOVNIH OBJEKATA  
Slobodnostojeći objekat - 2Po+P+14(15)

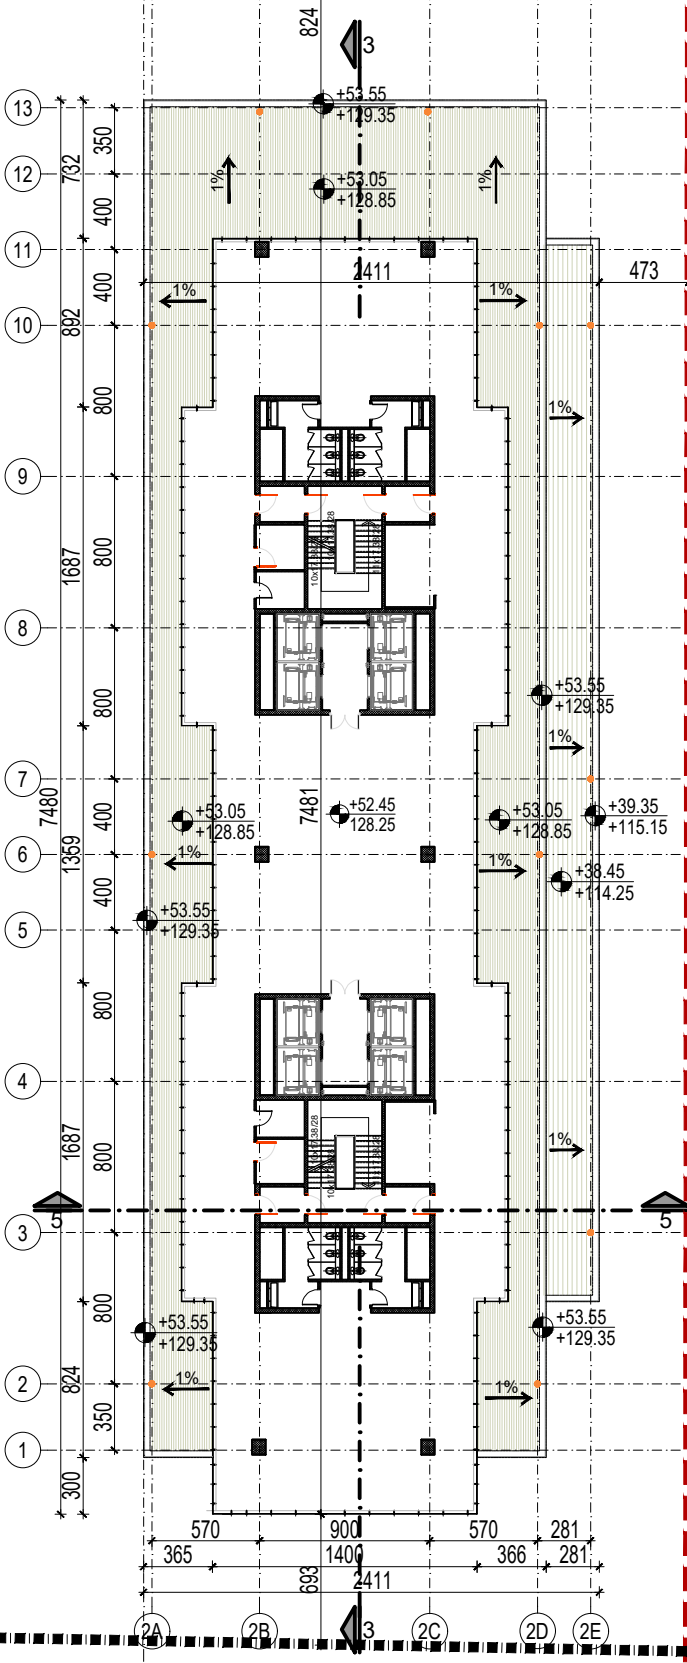

OZNAKE U PROJEKTU:

- — — LINIJA PODZEMNIH ETAŽA
- — — GRANICA PARCELE
- — — GRAĐEVINSKE LINIJE OBJEKTA
- — — LINIJA PRESEKA
- ±0.00  
110.00 VISINSKA KOTA


LEGENDA MATERIJALA

- ARMIRANI BETON
- PUNA OPEKA
- HIDROIZOLACIJA

OBJEKAT 1000/2 XIV SPRAT	
BRUTO POVRŠINA	1002.06
TERASA	514.88


±0.00≐75.80

OBRADJIVAC		EV.BROJ	
<div></div> <div>URBANISTIQ d.o.o. ul.Pere Velimirovica br. 50 Rakovica, 11090, Beograd PIB:109613496 delatnost: 7111</div>		01-08/19	
		DATUM	
		Avg 2019	
		STAMPA	
		REV.BR.	
OBJEKAT			
Kompleks objekata			
Slobodnostojeći objekti			
TIP			
2Po+P+(14)15			
LOKACIJA			
ul.Omladinskih brirada 88-90, Beograd			
KP 6805/3 KO Novi Beograd			
KLIJENT			
AIRPORT CITY d.o.o.			
Omladinskih brigada br.88-90,			
Beograd,Novi Beograd, Srbija			
PRILOG			
Objekat 02-Osnova XIV sprata			
ODGOVORNI PROJEKTANT		PARAF	
Vesna Ćurić, dipl.inž.arh.			
PROJEKTANTI / SARADNICI		PARAF	
Nenad Kitanović, dipl.inž.arh.			
Dragan Djerković, d.i.e.			
Milomir Jelić, d.i.m.			
Radoica Stefanović, d.i.g.			
FAZA		BR.LISTA	
IDR		20	
RAZMERA			
R1:400			

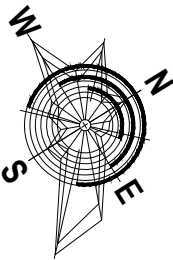



IDR - IDEJNO REŠENJE  
KOMPLEKS VISOKIH POSLOVNIH OBJEKATA  
Slobodnostojeći objekat - 2Po+P+14(15)

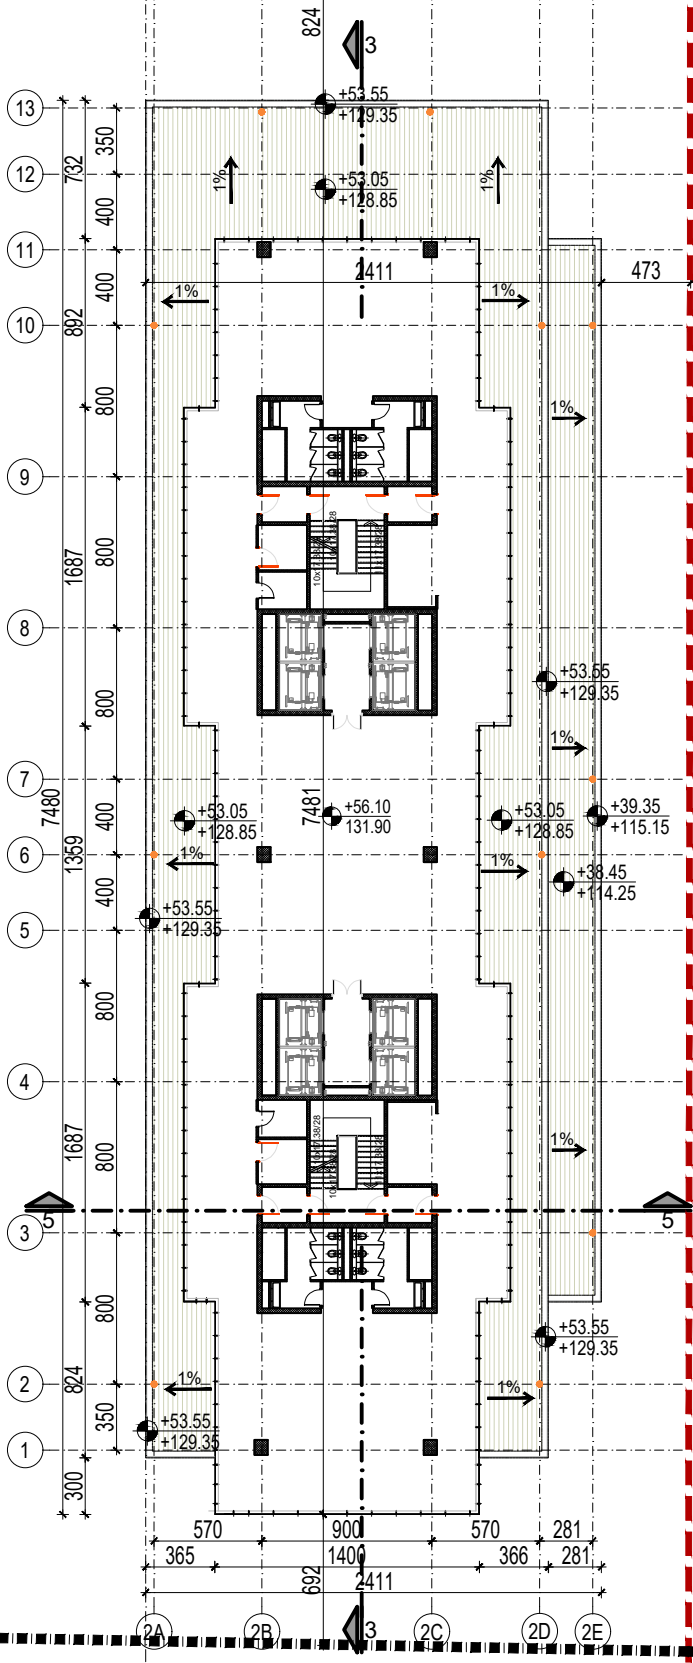

OZNAKE U PROJEKTU:


- — — LINIJA PODZEMNIH ETAŽA
- — — GRANICA PARCELE
- — — GRAĐEVINSKE LINIJE OBJEKTA
- — — LINIJA PRESEKA
- ±0.00  
110.00 VISINSKA KOTA


LEGENDA MATERIJALA

- ARMIRANI BETON
- PUNA OPEKA
- HIDROIZOLACIJA


OBJEKAT 1000/2	
XV SPRAT	
BRUTO POVRŠINA	1002.06

±0.00≐75.80

<div>OBRADJIVAC</div> <div></div> <div>URBANISTIQ d.o.o. ul.Pere Velimirovica br. 50 Rakovica, 11090, Beograd PIB:109613496 delatnost: 7111</div>	EV.BROJ 01-08/19	
	DATUM Avg 2019	
	STAMPA	
	REV.BR.	
OBJEKAT	Kompleks objekata	
TIP	Slobodnostojeći objekti	
	2Po+P+(14)15	
LOKACIJA	ul.Omladinskih brirada 88-90, Beograd, KP 6805/3 KO Novi Beograd	
KLIJENT	AIRPORT CITY d.o.o. Omladinskih brigada br.88-90, Beograd,Novi Beograd, Srbija	
PRILOG	Objekat 02-Osnova XV sprata	
ODGOVORNI PROJEKTANT Vesna Ćurić, dipl.inž.arh.		PARAF
PROJEKTANTI / SARADNICI Nenad Kitanović, dipl.inž.arh. Dragan Djerković, d.i.e. Milomir Jelić, d.i.m. Radoica Stefanović, d.i.g.		PARAF
FAZA	IDR	BR.LISTA
RAZMERA	R1:400	21

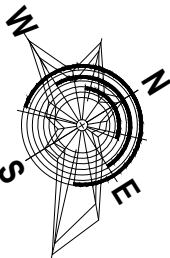

IDR - IDEJNO REŠENJE  
KOMPLEKS VISOKIH POSLOVNIH OBJEKATA  
Slobodnostojeći objekat - 2Po+P+14(15)

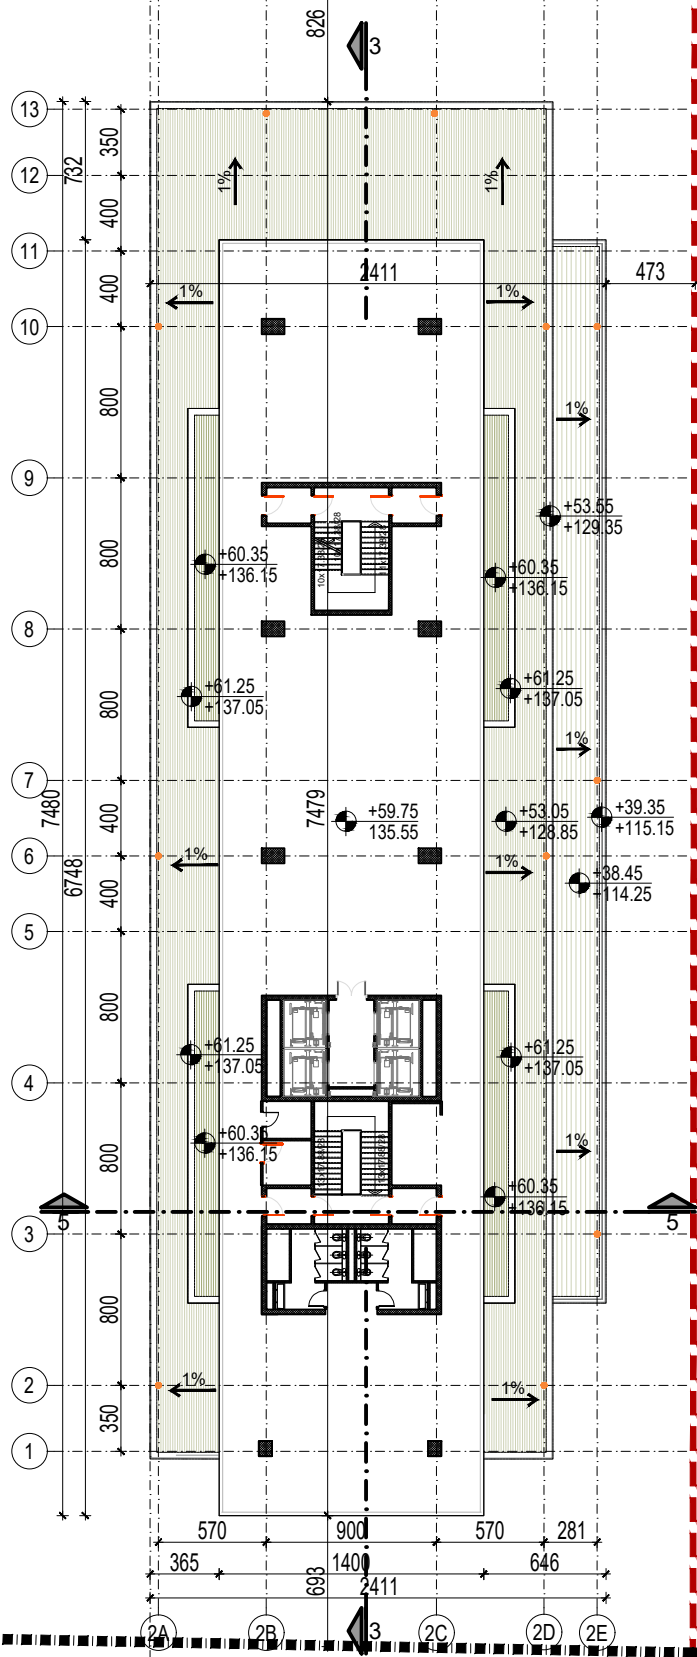

OZNAKE U PROJEKTU:


- LINIJA PODZEMNIH ETAŽA
- GRANICA PARCELE
- GRAĐEVINSKE LINIJE OBJEKTA
- LINIJA PRESEKA
- VISINSKA KOTA


LEGENDA MATERIJALA

- ARMIRANI BETON
- PUNA OPEKA
- HIDROIZOLACIJA
- IZLAZ NA KROV

OBJEKAT 1000/2	
XVI SPRAT - TEHNIČKA ETAŽA	
BRUTO POVRŠINA	890.38

±0.00≐75.80

OBRADJIVAC		EV.BROJ	01-08/19
 <b>URBANISTIQ d.o.o.</b> ul.Pere Velimirovica br. 50 Rakovica, 11090, Beograd PIB: <b>109613496</b> delatnost: <b>7111</b>		DATUM	Avg 2019
		STAMPA	
		REV.BR.	
OBJEKAT Kompleks objekata			
TIP Slobodnostojeći objekti			
2Po+P+(14)15			
LOKACIJA ul.Omladinskih brirada 88-90, Beograd KP 6805/3 KO Novi Beograd			
KLIJENT <b>AIRPORT CITY d.o.o.</b> Omladinskih brigada br.88-90, Beograd,Novi Beograd, Srbija			
PRILOG Objekat 02-Osnova XVI sprata			
ODGOVORNI PROJEKTANT Vesna Ćurić, dipl.inž.arh.		PARAF	
PROJEKTANTI / SARADNICI Nenad Kitanović, dipl.inž.arh. Dragan Djerković, d.i.e. Milomir Jelić, d.i.m. Radoica Stefanović, d.i.g.		PARAF	
FAZA IDR	RAZMERA R1:400	BR.LISTA 22	

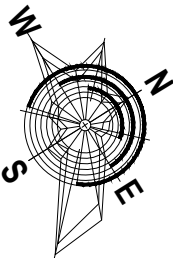





IDR - IDEJNO REŠENJE  
KOMPLEKS VISOKIH POSLOVNIH OBJEKATA  
Slobodnostojeći objekat - 2Po+P+14(15)

OZNAKE U PROJEKTU:


- LINIJU PODZEMNIH ETAŽA
- GRANICA PARCELE
- GRAĐEVINSKE LINIJE OBJEKTA
- LINIJU PRESEKA
- VISINSKA KOTA



LEGENDA MATERIJALA

- ARMIRANI BETON
- PUNA OPEKA
- HIDROIZOLACIJA
- PEŠAČKI ULAZ U OBJEKAT
- KOLSKI ULAZ U OBJEKAT


OBJEKAT 1000/3 PRIZEMLJE	
BRUTO POVRŠINA	1291.17
BROJ PARKING MESTA	125 (119+6)

±0.00≐75.80

OBRADJIVAC		EV.BROJ	
 <b>URBANISTIQ d.o.o.</b> ul.Pere Velimirovica br. 50 Rakovica, 11090, Beograd PIB: <b>109613496</b> delatnost: <b>7111</b>		01-08/19	
		DATUM	
		Avg 2019	
		STAMPA	
		REV.BR.	
OBJEKAT Kompleks objekata			
TIP Slobodnostojeći objekti			
2Po+P+(14)15			
LOKACIJA			
ul.Omladinskih brirada 88-90, Beograd KP 6805/3 KO Novi Beograd			
KLIJENT			
AIRPORT CITY d.o.o.			
Omladinskih brigada br.88-90, Beograd,Novi Beograd, Srbija			
PRILOG			
Objekat 03 - Osnova prizemlja			
ODGOVORNI PROJEKTANT		PARAF	
Vesna Ćurić, dipl.inž.arh.			
PROJEKTANTI / SARADNICI		PARAF	
Nenad Kitanović, dipl.inž.arh.			
Dragan Djerković, d.i.e.			
Milomir Jelić, d.i.m.			
Radoica Stefanović, d.i.g.			
FAZA	RAZMERA	BR.LISTA	
IDR	R1:400	24	

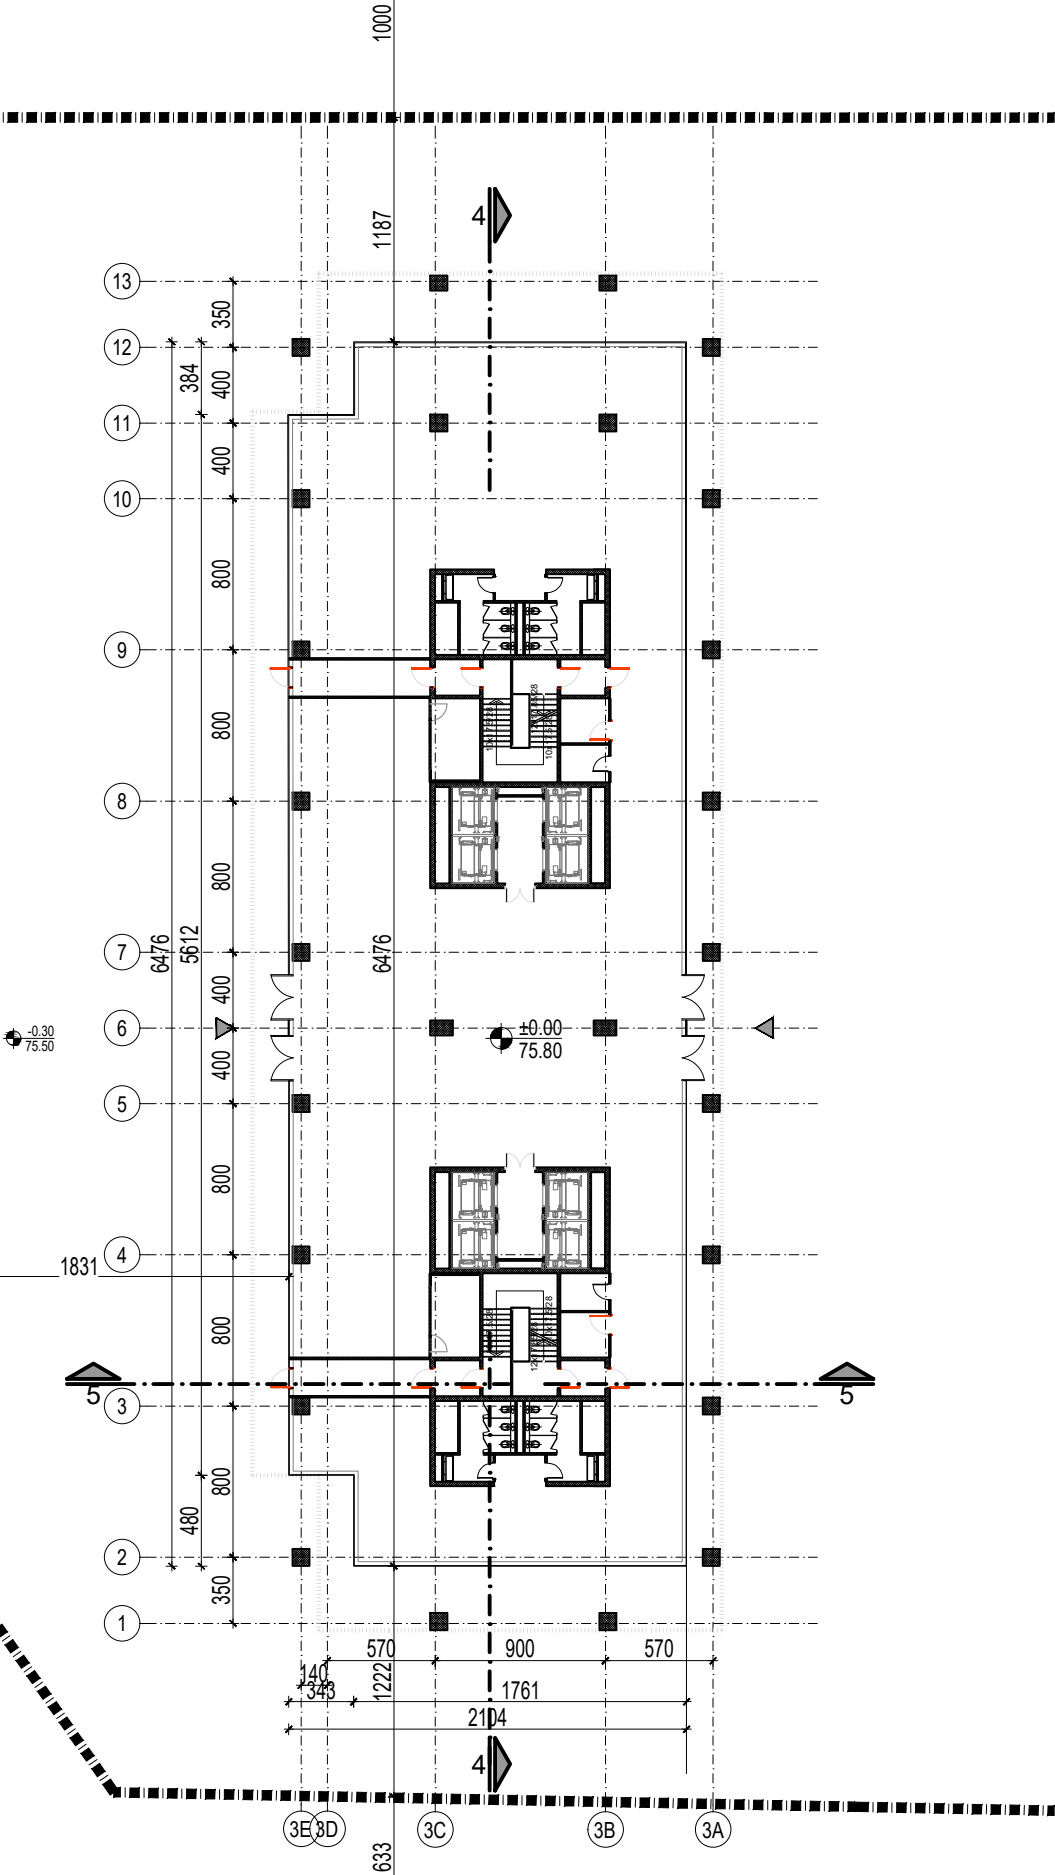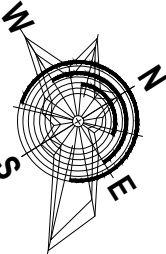

IDR - IDEJNO REŠENJE  
KOMPLEKS VISOKIH POSLOVNIH OBJEKATA  
Slobodnostojeći objekat - 2Po+P+14(15)

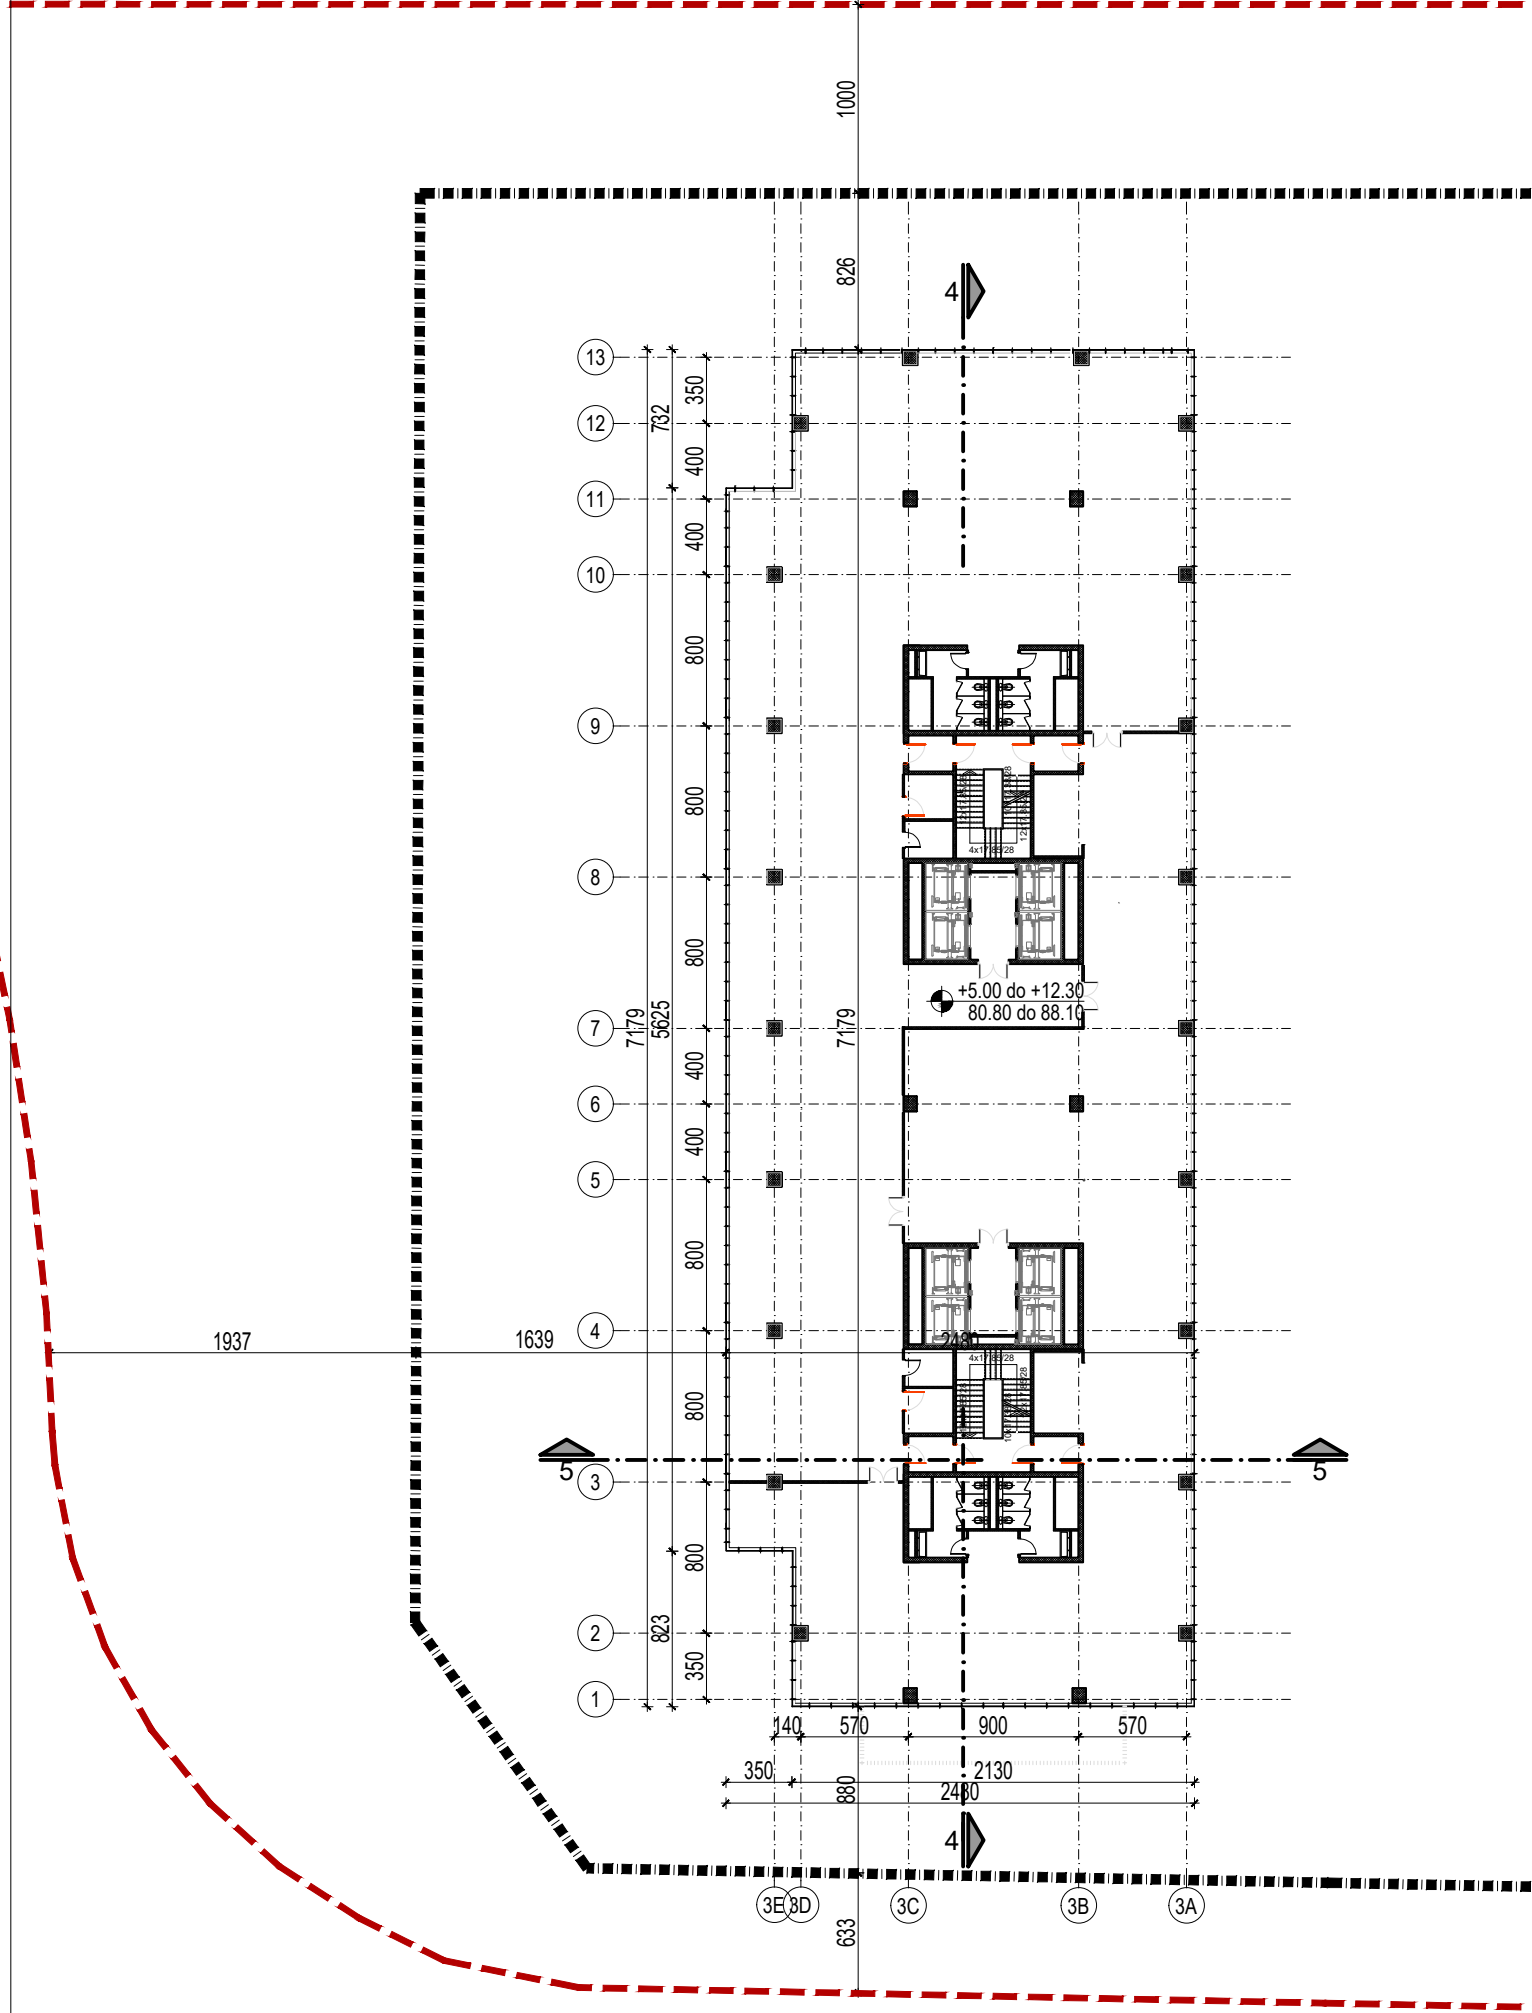

OZNAKE U PROJEKTU:


- — — LINIJA PODZEMNIH ETAŽA
- - - GRANICA PARCELE
- ..... GRAĐEVINSKE LINIJE OBJEKTA
- — — LINIJA PRESEKA
- ±0.00  
110.00 VISINSKA KOTA


LEGENDA MATERIJALA

- ARMIRANI BETON
- PUNA OPEKA
- HIDROIZOLACIJA

OBJEKAT 1000/3	
I-III SPRAT	
BRUTO POVRŠINA	1671.60


±0.00≐75.80

<div>OBRADJIVAC</div> <div></div> <div>URBANISTIQ d.o.o. ul.Pere Velimirovica br. 50 Rakovica, 11090, Beograd PIB:109613496 delatnost: 7111</div>	EV.BROJ 01-08/19	
	DATUM Avg 2019	
	STAMPA	
	REV.BR.	
OBJEKAT	Kompleks objekata	
TIP	Slobodnostojeći objekti	
	2Po+P+(14)15	
LOKACIJA	ul.Omladinskih brirada 88-90, Beograd, KP 6805/3 KO Novi Beograd	
KLIJENT	AIRPORT CITY d.o.o. Omladinskih brigada br.88-90, Beograd,Novi Beograd, Srbija	
PRILOG	Objekat 03 - Osnova I-III sprata	
ODGOVORNI PROJEKTANT Vesna Ćurić, dipl.inž.arh.		PARAF
PROJEKTANTI / SARADNICI Nenad Kitanović, dipl.inž.arh. Dragan Djerković, d.i.e. Milomir Jelić, d.i.m. Radoica Stefanović, d.i.g.		PARAF
FAZA	IDR	BR.LISTA
	RAZMERA R1:400	25

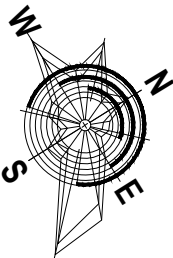





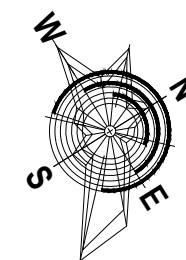

IDR - IDEJNO REŠENJE  
KOMPLEKS VISOKIH POSLOVNIH OBJEKATA  
Slobodnostojeći objekat - 2Po+P+14(15)

OZNAKE U PROJEKTU:

- — — LINIJA PODZEMNIH ETAŽA
- — — GRANICA PARCELE
- — — GRAĐEVINSKE LINIJE OBJEKTA
- — — LINIJA PRESEKA
- ±0.00  
110.00 VISINSKA KOTA

LEGENDA MATERIJALA

- ARMIRANI BETON
- PUNA OPEKA
- HIDROIZOLACIJA

OBJEKAT 1000/3	
XI-XIII SPRAT	
BRUTO POVRŠINA	1516.89

±0.00≐75.80

OBRADJIVAC	EV.BROJ 01-08/19
DATUM Avg 2019	
STAMPA	
REV.BR.	


URBANISTIQ d.o.o.  
ul.Pere Velimirovica br. 50  
Rakovica, 11090, Beograd  
PIB:109613496 delatnost: 7111

OBJEKAT	Kompleks objekata
TIP	Slobodnostojeći objekti
LOKACIJA	2Po+P+(14)15
KLIJENT	ul.Omladinskih brirada 88-90, Beograd, KP 6805/3 KO Novi Beograd
KLIJENT	AIRPORT CITY d.o.o. Omladinskih brigada br.88-90, Beograd,Novi Beograd, Srbija

PRILOG	Objekat 03-Osnova XI-XIIIsprata
--------	---------------------------------


ODGOVORNI PROJEKTANT Vesna Ćurić, dipl.inž.arh.	PARAF
PROJEKTANTI / SARADNICI Nenad Kitanović, dipl.inž.arh. Dragan Djerković, d.i.e. Milomir Jelić, d.i.m. Radoica Stefanović, d.i.g.	PARAF

FAZA IDR	RAZMERA R1:400	BR.LISTA 28
-------------	-------------------	----------------

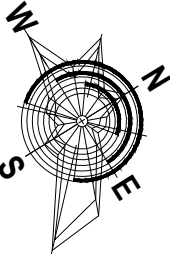


1937

1639

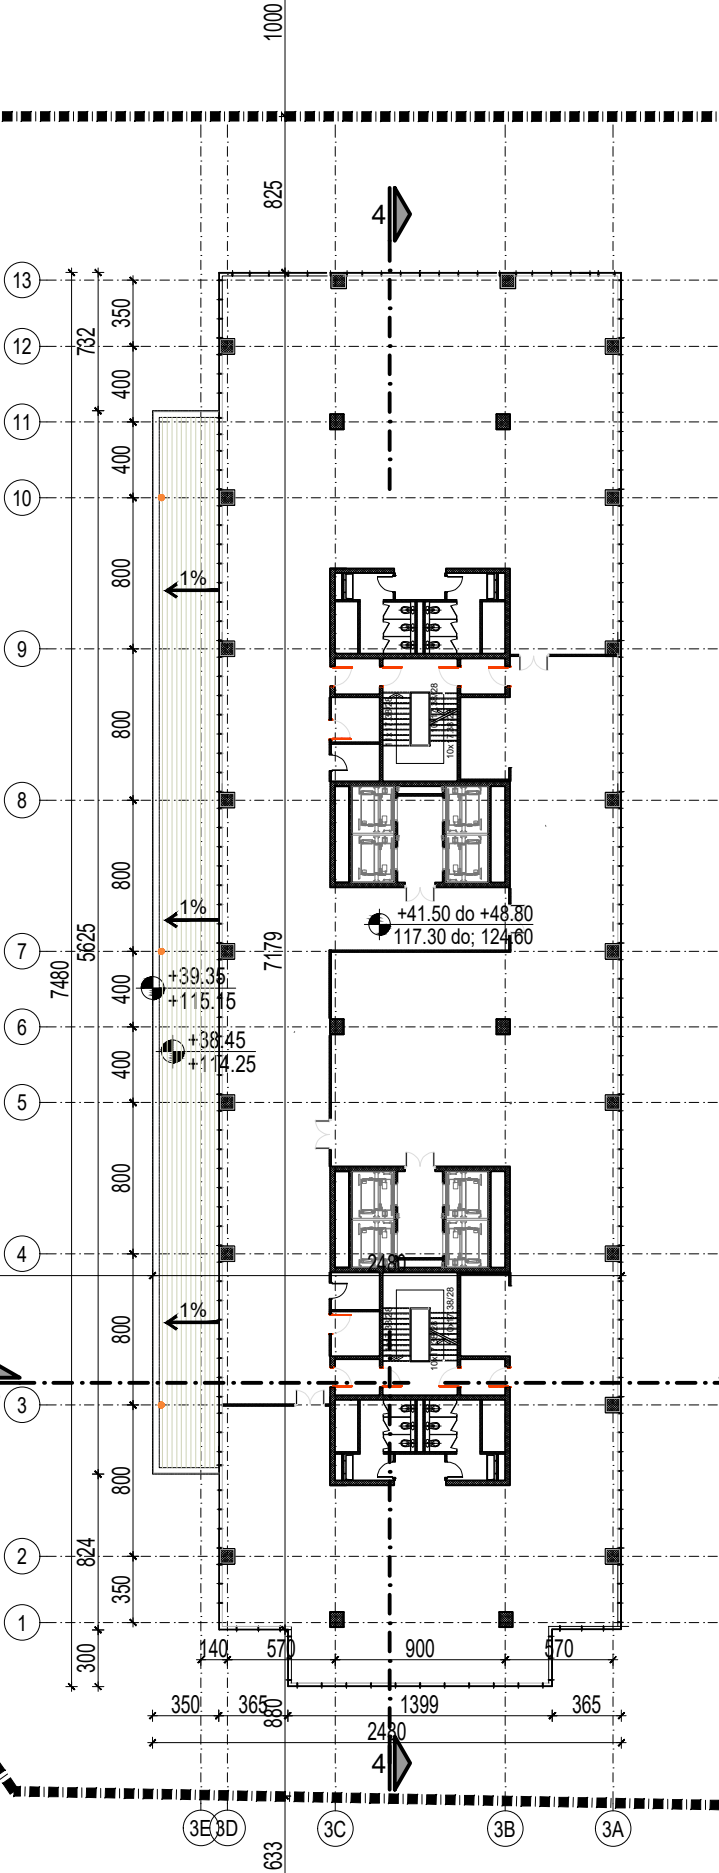

IDR - IDEJNO REŠENJE  
KOMPLEKS VISOKIH POSLOVNIH OBJEKATA  
Slobodnostojeći objekat - 2Po+P+14(15)

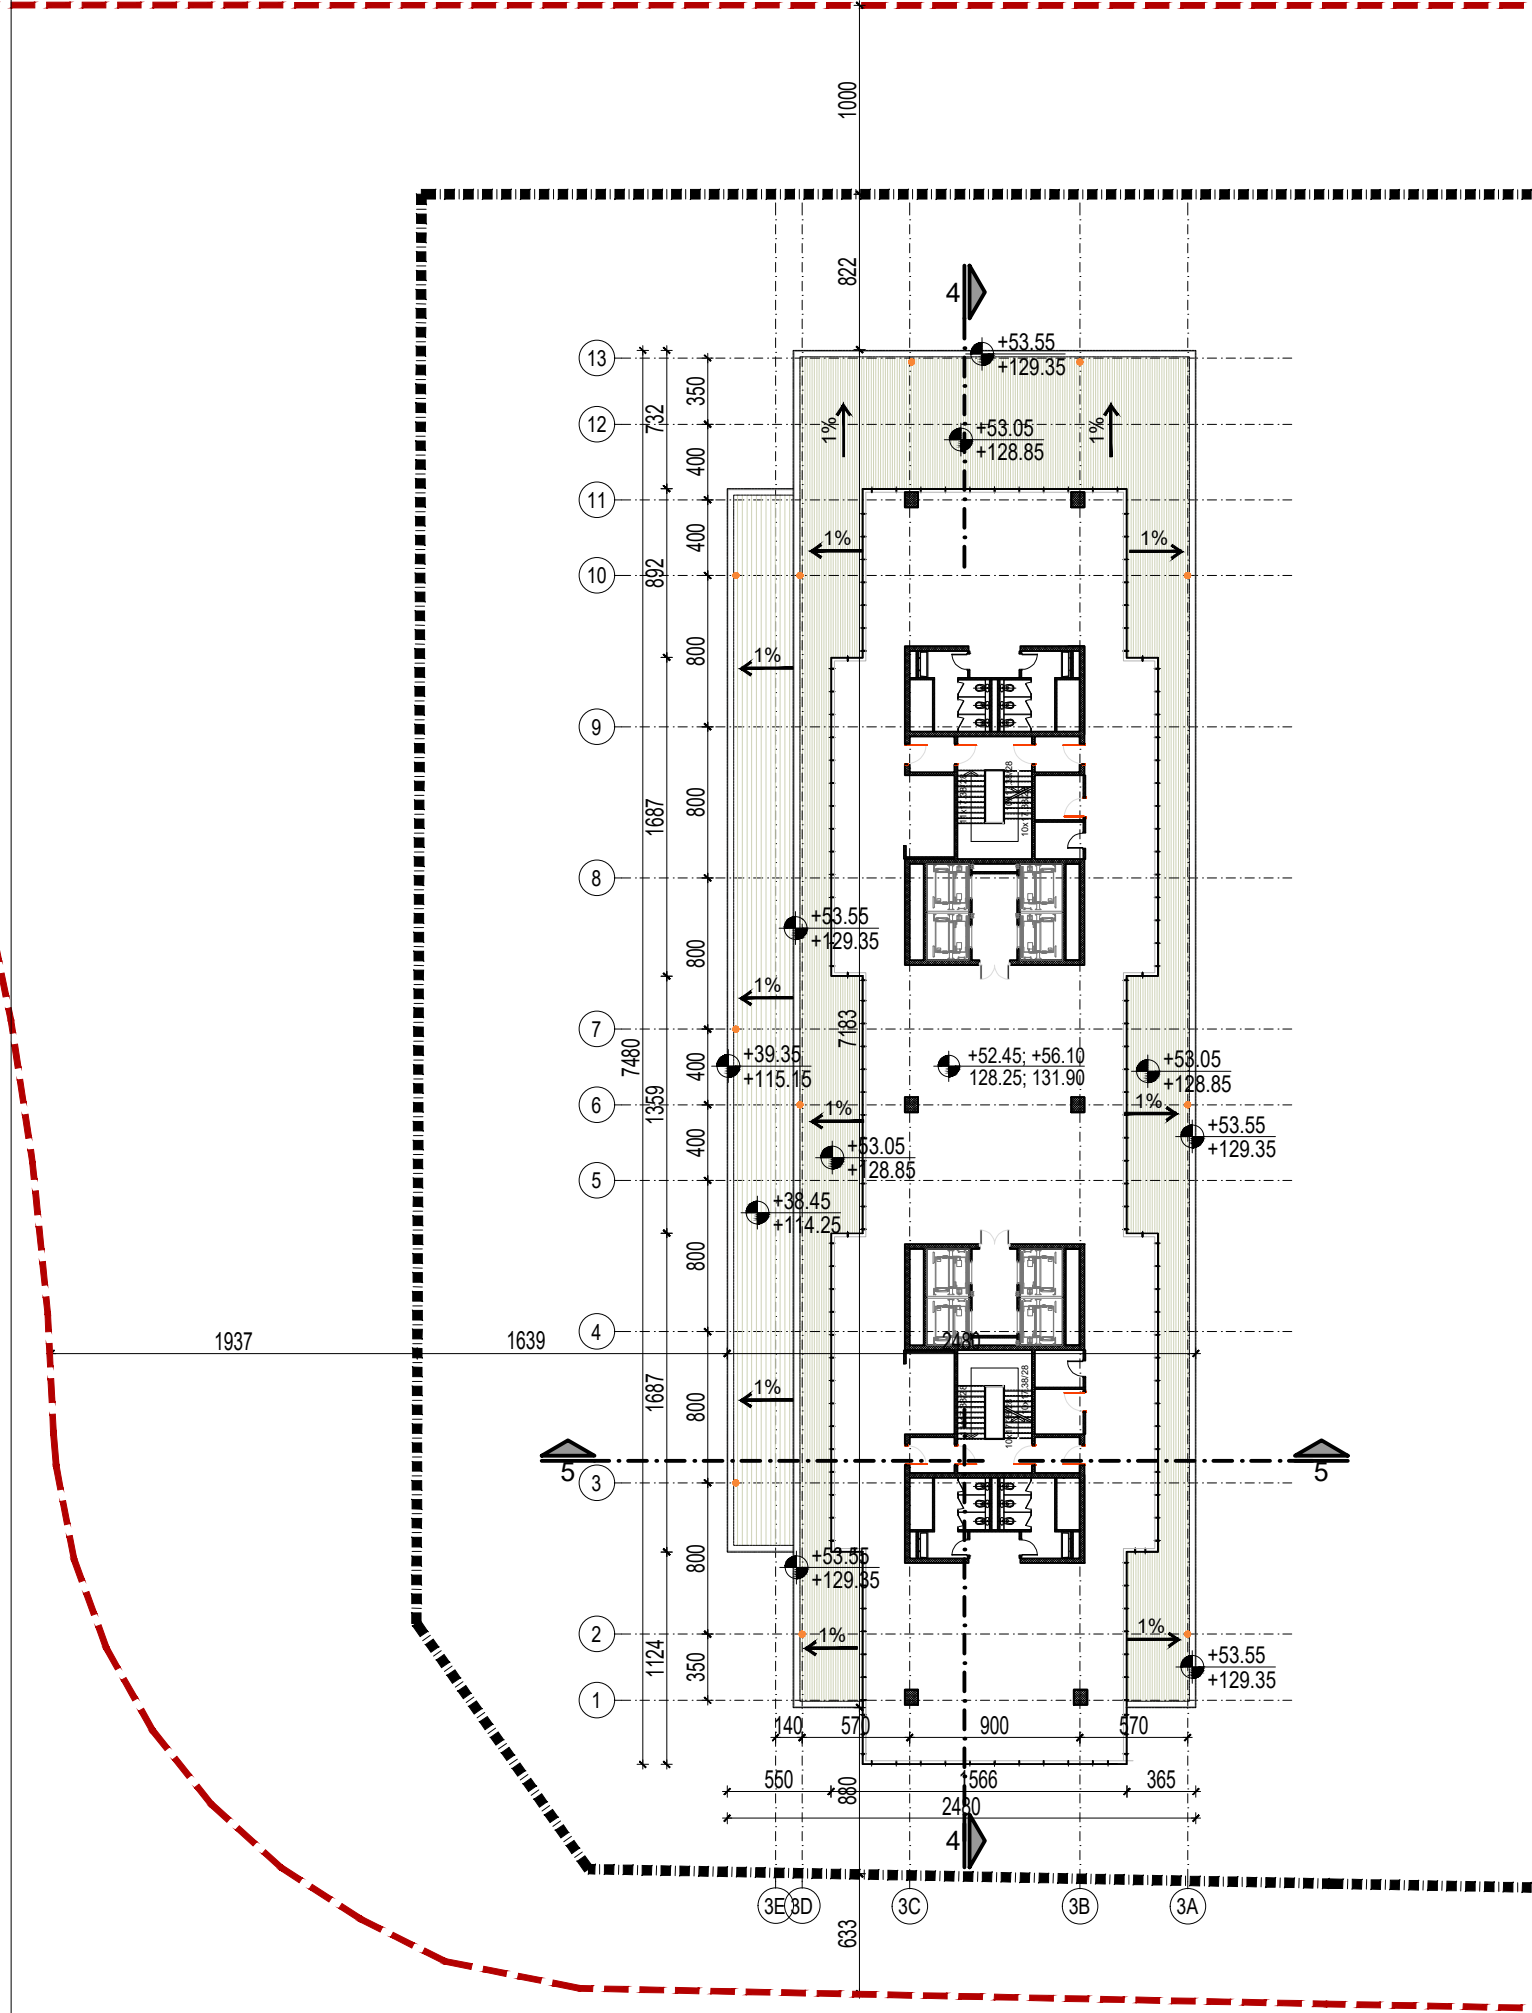

OZNAKE U PROJEKTU:

- LINIJA PODZEMNIH ETAŽA
- GRANICA PARCELE
- GRADEVINSKE LINIJE OBJEKTA
- LINIJA PRESEKA
- ±0.00  
110.00 VISINSKA KOTA


LEGENDA MATERIJALA

- ARMIRANI BETON
- PUNA OPEKA
- HIDROIZOLACIJA

OBJEKAT 1000/3 XIV SPRAT	
BRUTO POVRŠINA	1002.09
TERASA	514.80

±0.00≐75.80

<b>OBRADJIVAC</b>  <b>urbanistiq</b>  <b>URBANISTIQ d.o.o.</b> ul.Pere Velimirovica br. 50 Rakovica, 11090, Beograd PIB:109613496 delatnost: 7111	<b>EV.BROJ</b> 01-08/19	
	<b>DATUM</b> Avg 2019	
	<b>STAMPA</b>	
	<b>REV.BR.</b>	
<b>OBJEKAT</b>	Kompleks objekata	
<b>TIP</b>	Slobodnostojeći objekti	
<b>LOKACIJA</b>	ul.Omladinskih brirada 88-90, Beograd, KP 6805/3 KO Novi Beograd	
<b>KLIJENT</b>	<b>AIRPORT CITY d.o.o.</b> Omladinskih brigada br.88-90, Beograd,Novi Beograd, Srbija	
<b>PRILOG</b>	Objekat 03-Osnova XIV sprata	
<b>ODGOVORNI PROJEKTANT</b> Vesna Ćurić, dipl.inž.arh.	<b>PARAF</b>	
<b>PROJEKTANTI / SARADNICI</b> Nenad Kitanović, dipl.inž.arh. Dragan Djerković, d.i.e. Milomir Jelić, d.i.m. Radoica Stefanović, d.i.g.	<b>PARAF</b>	
<b>FAZA</b> IDR	<b>RAZMERA</b> R1:400	<b>BR.LISTA</b> 29

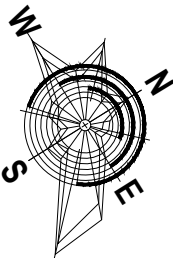





IDR - IDEJNO REŠENJE  
KOMPLEKS VISOKIH POSLOVNIH OBJEKATA  
Slobodnostojeći objekat - 2Po+P+14(15)

OZNAKE U PROJEKTU:

- — — LINIJA PODZEMNIH ETAŽA
- — — GRANICA PARCELE
- — — GRAĐEVINSKE LINIJE OBJEKTA
- — — LINIJA PRESEKA
- ±0.00  
110.00 VISINSKA KOTA


LEGENDA MATERIJALA

- ARMIRANI BETON
- PUNA OPEKA
- HIDROIZOLACIJA
- IZLAZ NA KROV

OBJEKAT 1000/3	
XVI SPRAT- TEHNIČKA ETAŽA	
BRUTO POVRŠINA	890.28

±0.00≐75.80

OBRADJIVAC	EV.BROJ	01-08/19
urbanistiq	DATUM	Avg 2019
URBANISTIQ d.o.o. ul.Pere Velimirovica br. 50 Rakovica, 11090, Beograd PIB:109613496 delatnost: 7111	STAMPA	
	REV.BR.	
OBJEKAT	Kompleks objekata	
TIP	Slobodnostojeći objekti	
LOKACIJA	ul.Omladinskih brirada 88-90, Beograd, KP 6805/3 KO Novi Beograd	
KLIJENT	AIRPORT CITY d.o.o. Omladinskih brigada br.88-90, Beograd,Novi Beograd, Srbija	
PRILOG	Objekat 03-Osnova XVI sprata	
ODGOVORNI PROJEKTANT	PARAF	
Vesna Ćurić, dipl.inž.arh.		
PROJEKTANTI / SARADNICI	PARAF	
Nenad Kitanović, dipl.inž.arh. Dragan Djerković, d.i.e. Milomir Jelić, d.i.m. Radoica Stefanović, d.i.g.		
FAZA	RAZMERA	BR.LISTA
IDR	R1:400	31

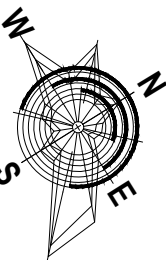


[illegible]



IDR - IDEJNO REŠENJE

KOMPLEKS VISOKIH POSLOVNIH OBJEKATA

Slobodnostojeći objekat - 2Po+P+14(15)

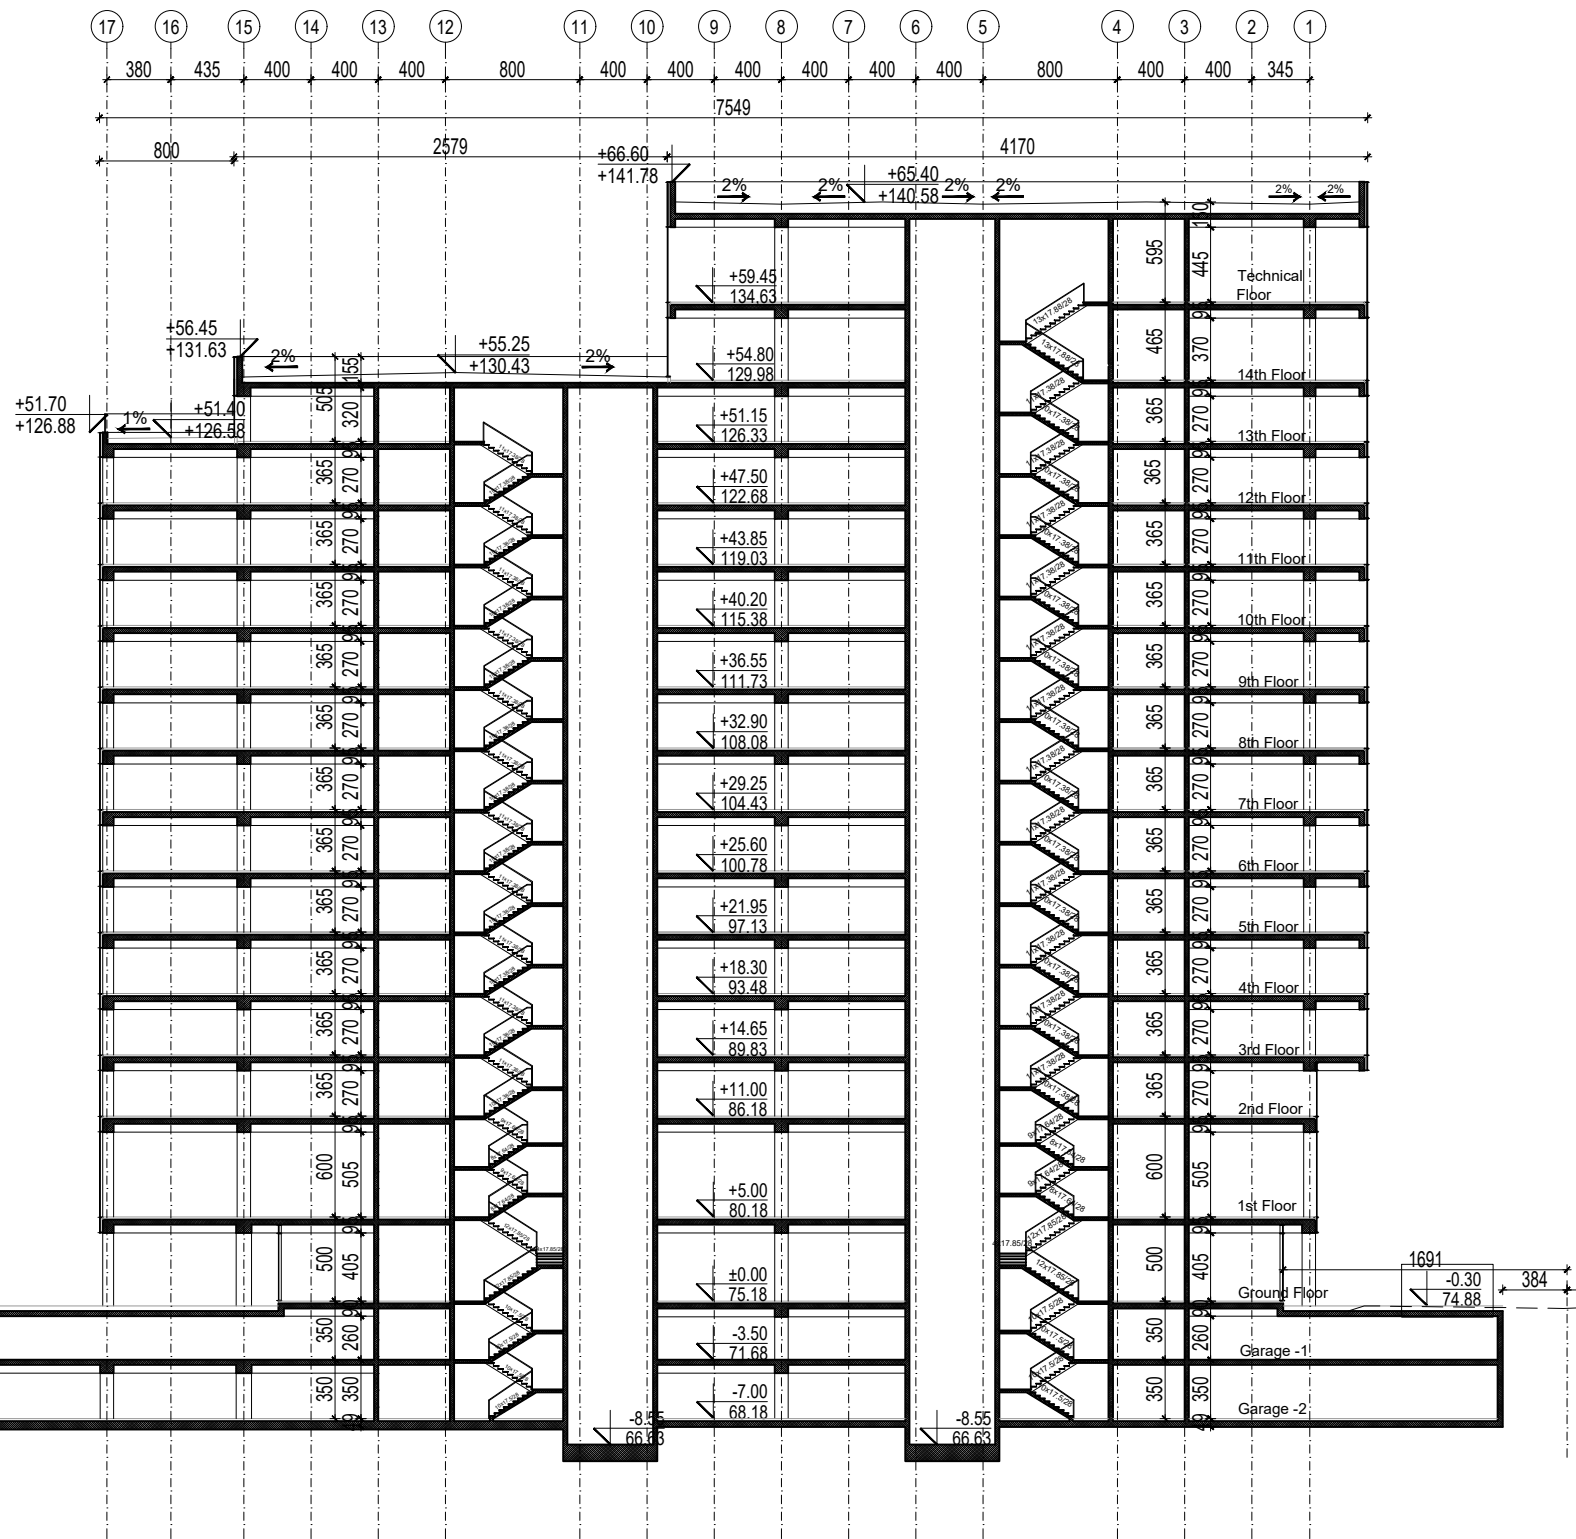

OZNAKE U PROJEKTU:

— — —

— — —

— — —

— — —

LINIJA POSTOJEĆEG TERENA

GRANICA PARCELE

GRAĐEVINSKE LINIJE OBJEKTA

LINIJA PRESEKA

±0.00

110.00

VISINSKA KOTA

-0.30

74.88

NULTA KOTA

OBJEKT 1000 / 1

PRESEK 1


LEGENDA MATERIJALA

ARMIRANI BETON

PUNA OPEKA

HIDROIZOLACIJA


±0.00≐75.18

OBRADJIVAC	EV.BROJ	01-08/19		
	DATUM	Avg 2019		
URBANISTIQ d.o.o. ul.Pere Velimirovica br. 50 Rakovica, 11090, Beograd PIB:109613496 delatnost: 7111	STAMPA			
	REV.BR.			
OBJEKT	Kompleks objekata			
TIP	Slobodnostojeći objekti			
	2Po+P+(14)15			
LOKACIJA	ul.Omladinskih brirada 88-90, Beograd, KP 6805/3 KO Novi Beograd			
KLIJENT	AIRPORT CITY d.o.o. Omladinskih brigada br.88-90, Beograd,Novi Beograd, Srbija			
PRILOG				
Objekat 01 - Presek 1				
ODGOVORNI PROJEKTANT	PARAF			
Vesna Ćurić, dipl.inž.arh.				
PROJEKTANTI / SARADNICI	PARAF			
Nenad Kitanović, dipl.inž.arh. Dragan Djerković, d.i.e. Milomir Jelić, d.i.m. Radoica Stefanović, d.i.g.				
FAZA	RAZMERA	BR.LISTA		
IDR	R1:450	33		

IDR - IDEJNO REŠENJE

KOMPLEKS VISOKIH POSLOVNIH OBJEKATA

Slobodnostojeći objekat - 2Po+P+14(15)

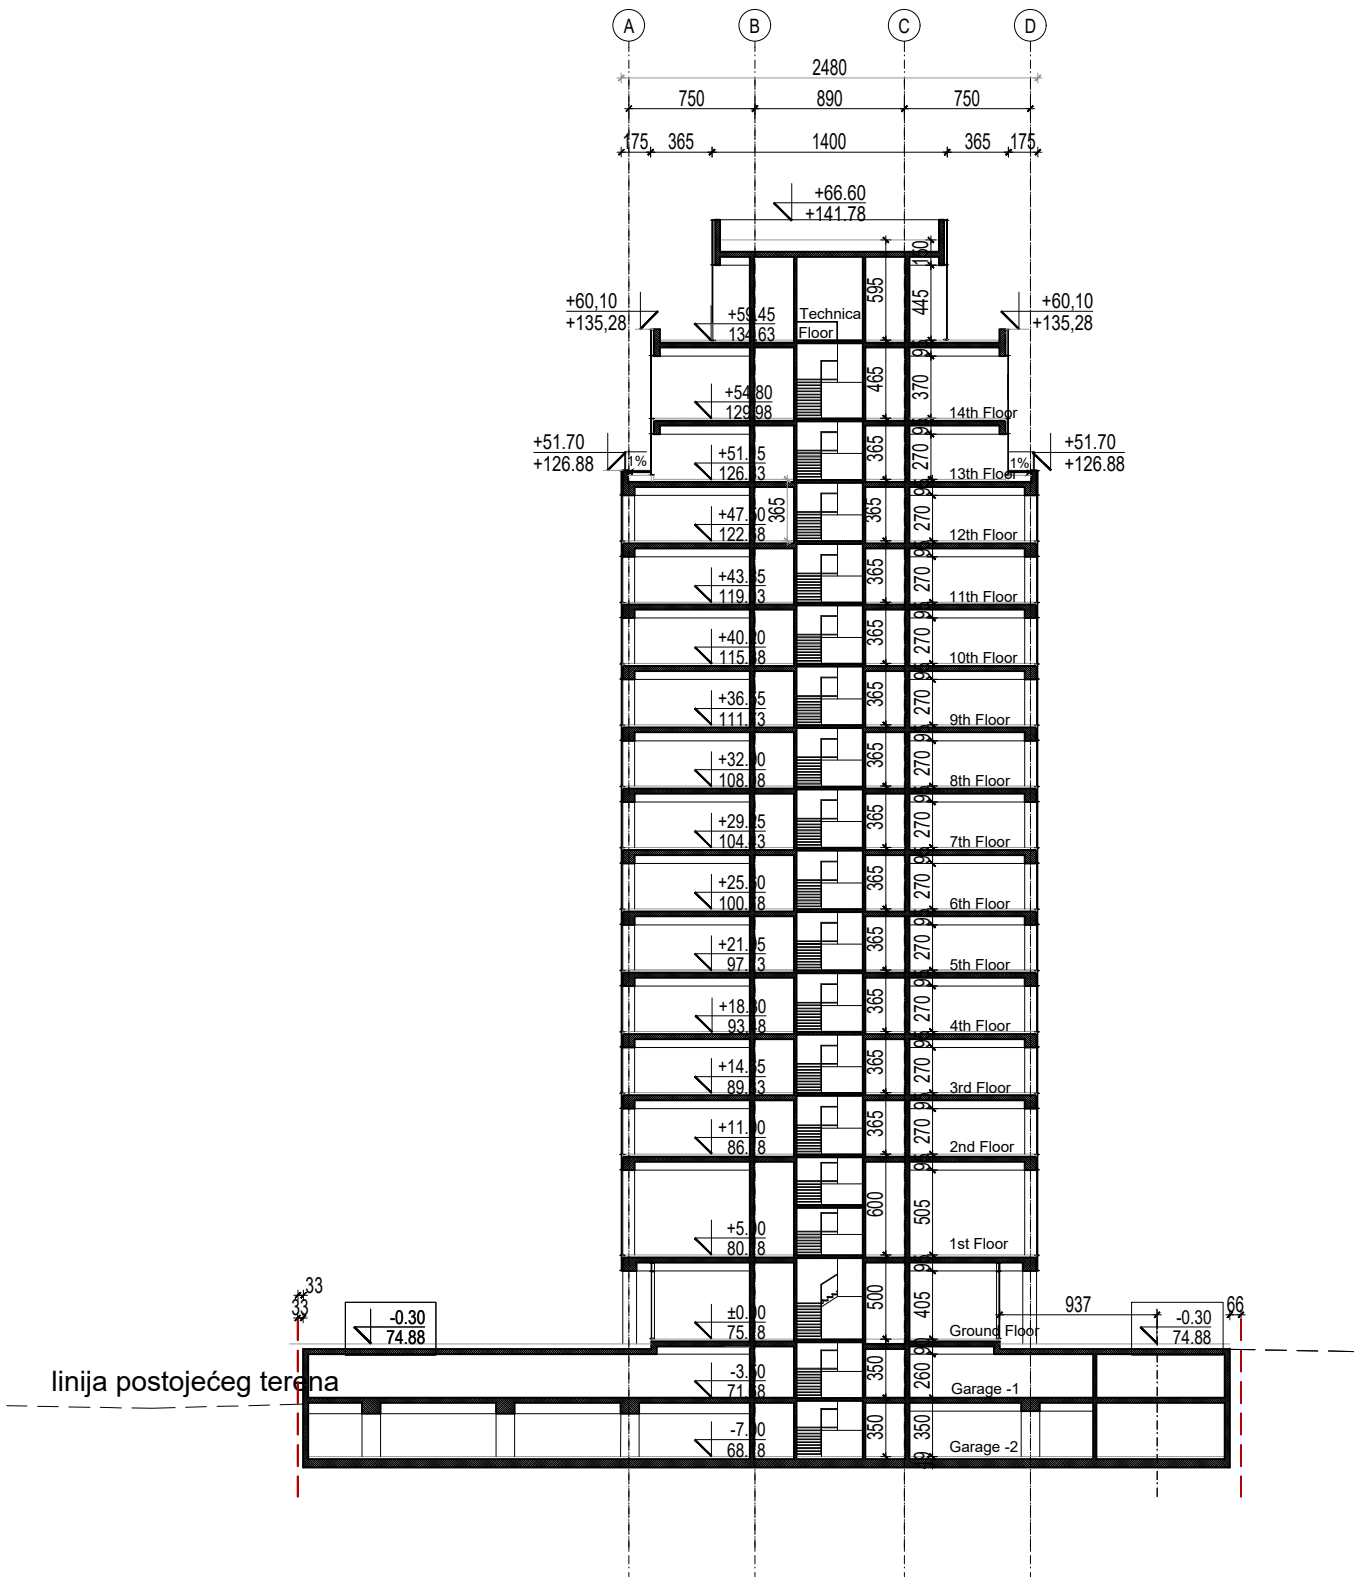

OZNAKE U PROJEKTU:

— — —

LINIJA POSTOJEĆEG TERENA

---

GRANICA PARCELE

.....

GRAĐEVINSKE LINIJE OBJEKTA

LINIJA PRESEKA

±0.00  
110.00

VISINSKA KOTA

-0.30  
74.88

NULTA KOTA

LEGENDA MATERIJALA

ARMIRANI BETON

PUNA OPEKA

HIDROIZOLACIJA

OBJEKAT 1000 / 1

PRESEK 2


±0.00≐75.18

<div>OBRADJIVAC</div> <div></div> <div>URBANISTIQ d.o.o.</div> <div>ul.Pere Velimirovica br. 50</div> <div>Rakovica, 11090, Beograd</div> <div>PIB:109613496 delatnost: 7111</div>	EV.BROJ		01-08/19
	DATUM		Avg 2019
	STAMPA		
	REV.BR.		
OBJEKAT	Kompleks objekata		
TIP	Slobodnostojeći objekti		
	2Po+P+(14)15		
LOKACIJA	ul.Omladinskih brirada 88-90, Beograd,		
	KP 6805/3 KO Novi Beograd		
KLIJENT	AIRPORT CITY d.o.o.		
	Omladinskih brigada br.88-90,		
	Beograd,Novi Beograd, Srbija		
PRILOG	Objekat 01 - Presek 2		
ODGOVORNI PROJEKTANT		PARAF	
Vesna Ćurić, dipl.inž.arh.			
PROJEKTANTI / SARADNICI		PARAF	
Nenad Kitanović, dipl.inž.arh.			
Dragan Djerković, d.i.e.			
Milomir Jelić, d.i.m.			
Radoica Stefanović, d.i.g.			
FAZA	IDR	RAZMERA	BR.LISTA
		R1:450	34

IDR - IDEJNO REŠENJE

KOMPLEKS VISOKIH POSLOVNIH OBJEKATA

Slobodnostojeći objekat - 2Po+P+14(15)

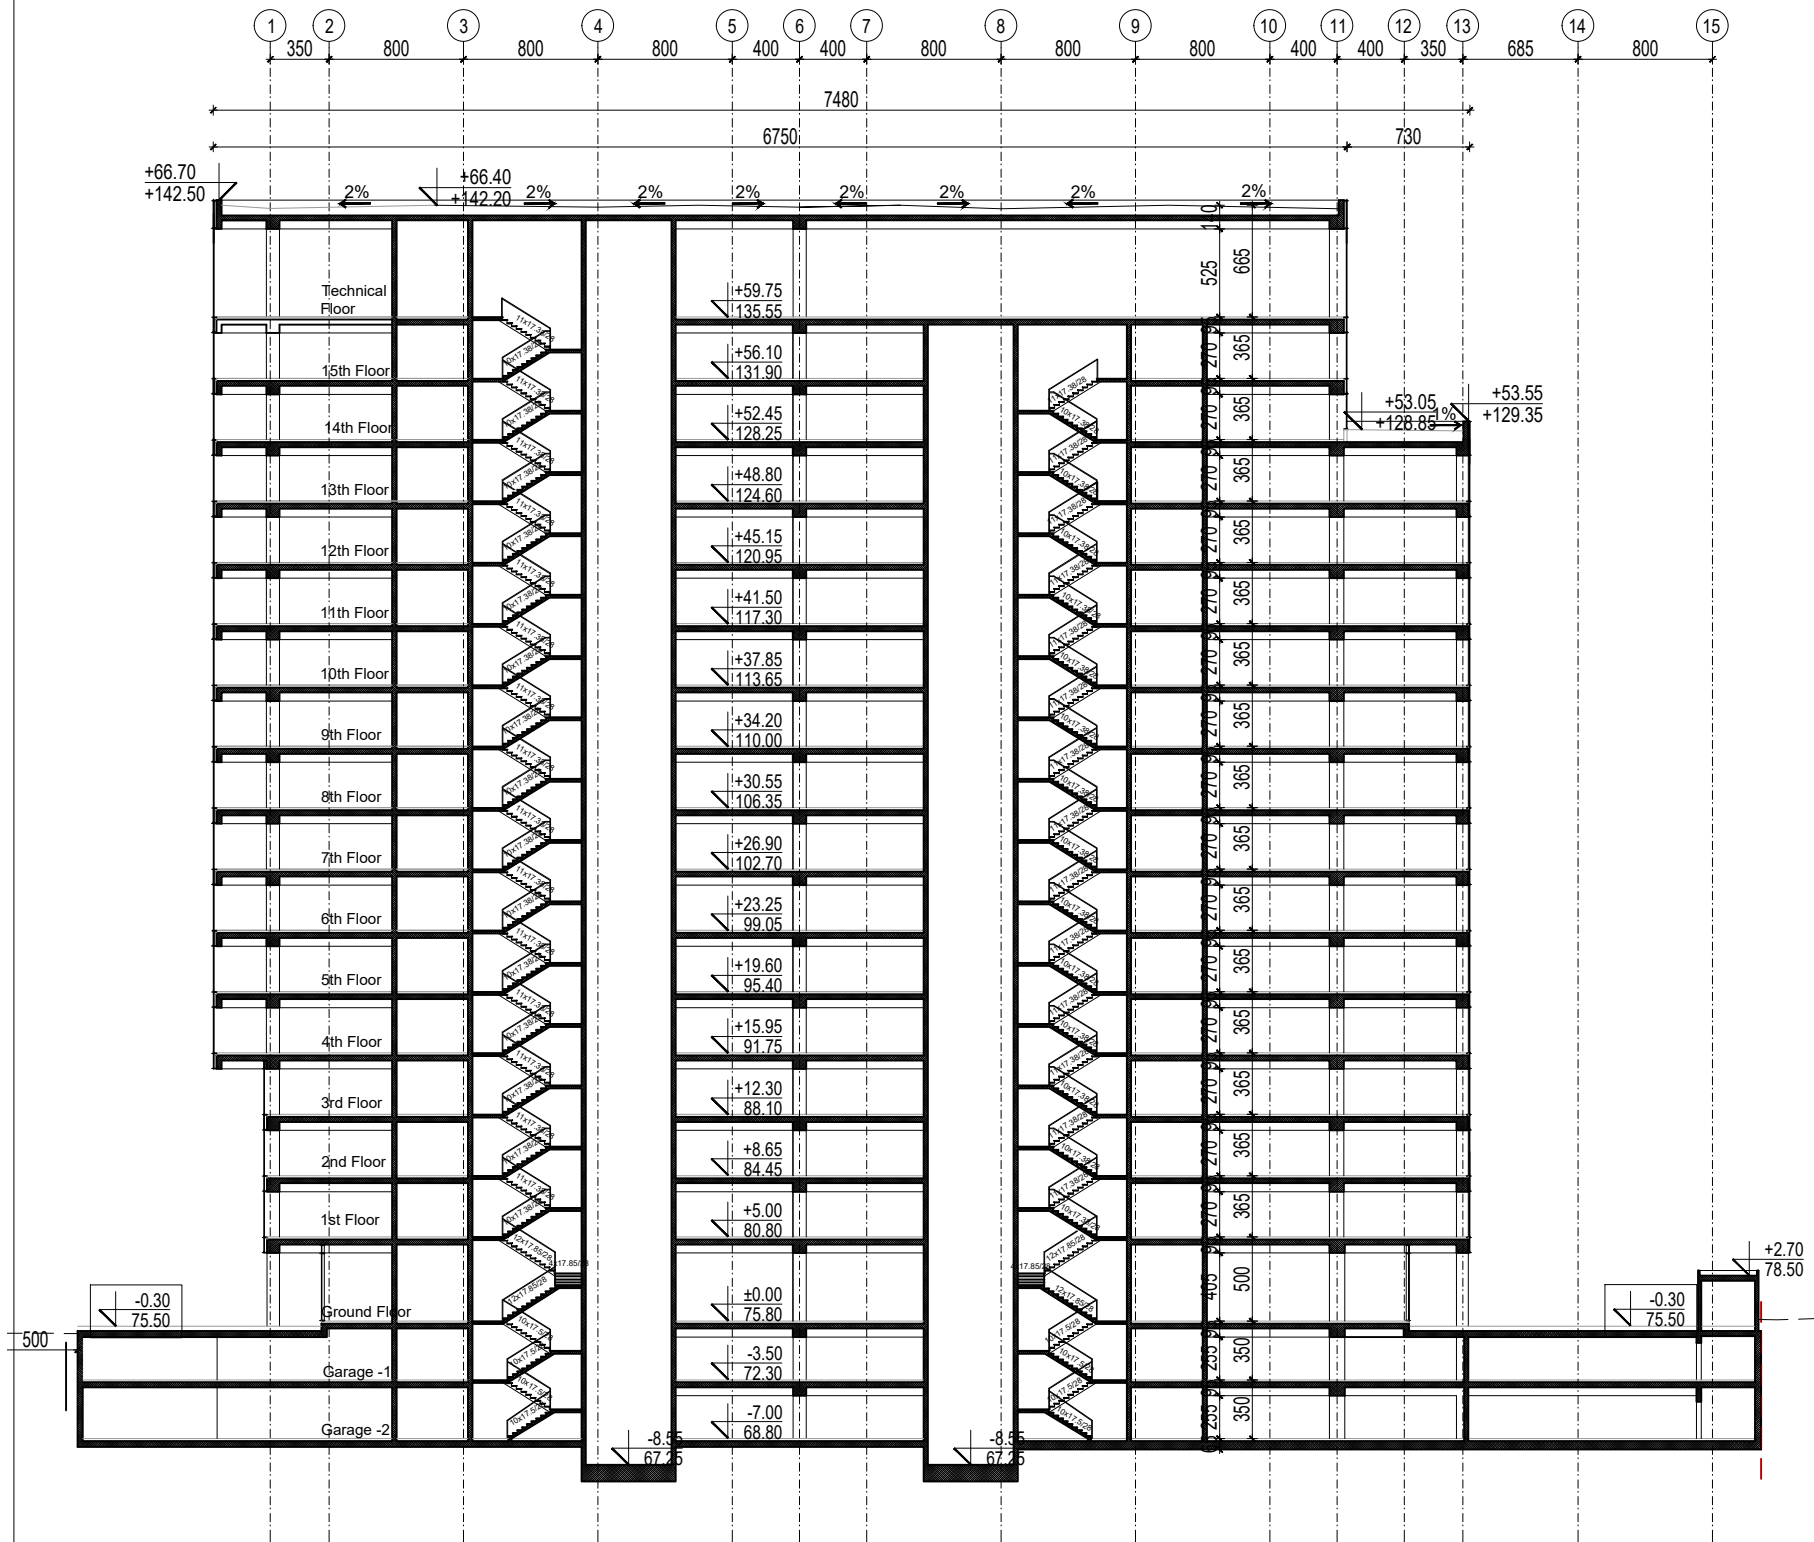

OZNAKE U PROJEKTU:

— — —

— — —

— — —

— — —

— — —

LINIJA POSTOJEĆEG TERENA

GRANICA PARCELE

GRAĐEVINSKE LINIJE OBJEKTA

LINIJA PRESEKA

VISINSKA KOTA

■ ■ ■ ■ ■

— — —

— — —

ARMIRANI BETON

PUNA OPEKA

HIDROIZOLACIJA

OBJEKTAT 1000 / 2

PRESEK 3


OBRADJIVAC		EV.BROJ	
		01-08/19	
URBANISTIQ d.o.o.		DATUM	
ul.Pere Velimirovica br. 50		Avg 2019	
Rakovica, 11090, Beograd		STAMPA	
PIB:109613496 delatnost: 7111		REV.BR.	
OBJEKTAT		Kompleks objekata	
TIP		Slobodnostojeći objekti	
LOKACIJA		2Po+P+(14)15	
		ul.Omladinskih brirada 88-90, Beograd,	
		KP 6805/3 KO Novi Beograd	
KLIJENT		AIRPORT CITY d.o.o.	
		Omladinskih brigada br.88-90,	
		Beograd,Novi Beograd, Srbija	
PRILOG		Objekat 02 - Presek 3	
ODGOVORNI PROJEKTANT		PARAF	
Vesna Čurić, dipl.inž.arh.			
PROJEKTANTI / SARADNICI		PARAF	
Nenad Kitanović, dipl.inž.arh.			
Dragan Djerковиć, d.i.e.			
Milomir Jelić, d.i.m.			
Radoica Stefanović, d.i.g.			
FAZA		RAZMERA	
IDR		R1:450	
		BR.LISTA	
		35	



IDR - IDEJNO REŠENJE

KOMPLEKS VISOKIH POSLOVNIH OBJEKATA

Slobodnostojeći objekat - 2Po+P+14(15)

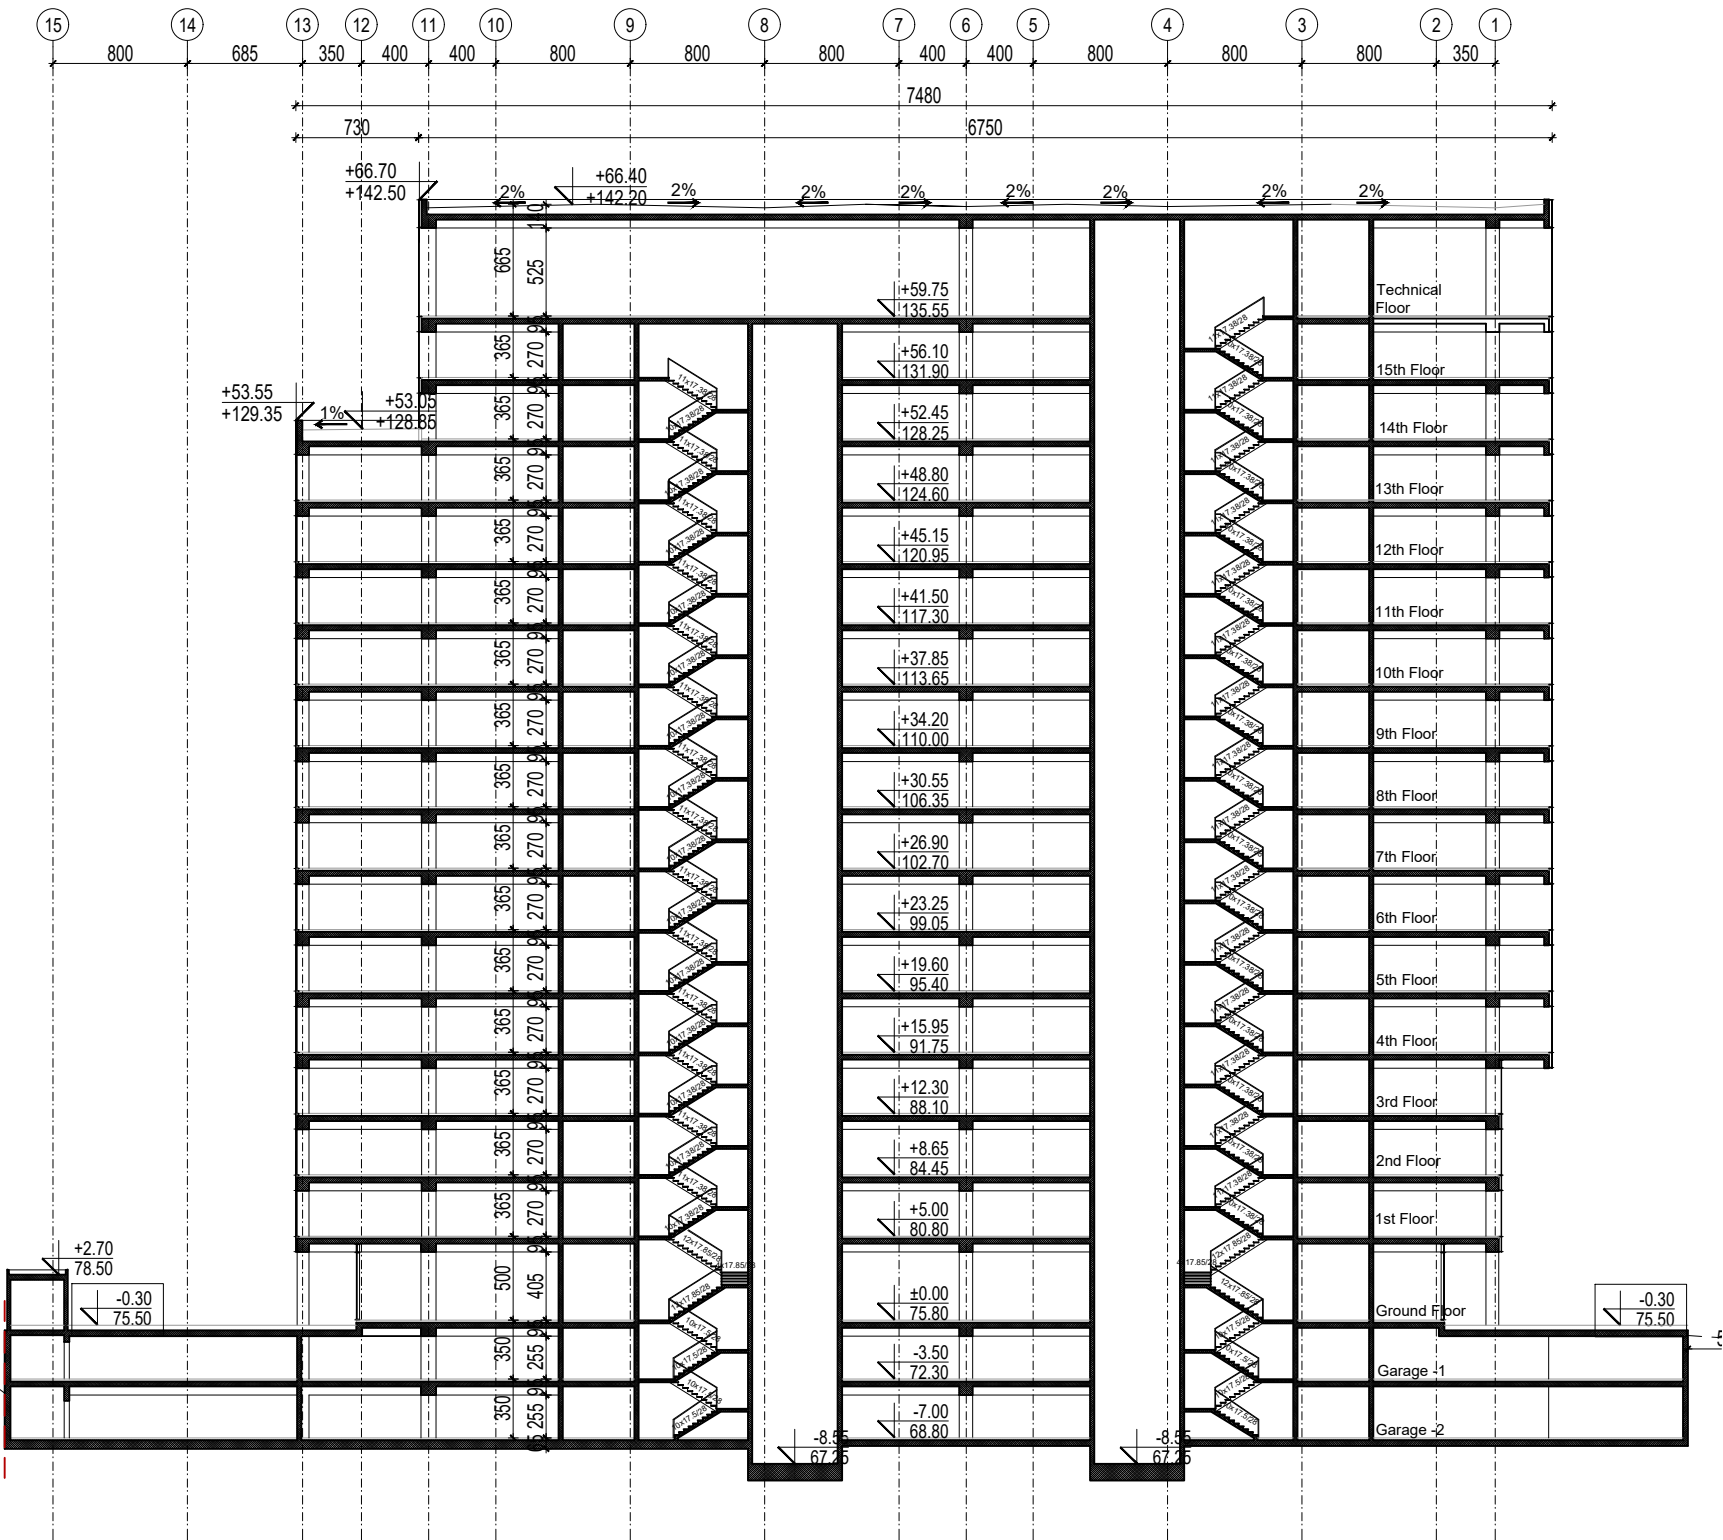

OZNAKE U PROJEKTU:

---

LINIJA POSTOJEĆEG TERENA

---

GRANICA PARCELE

---

GRAĐEVINSKE LINIJE OBJEKTA

---

LINIJA PRESEKA

±0.00  
110.00

VISINSKA KOTA

±0.30  
75.50

NULTA KOTA

ARMIRANI BETON


PUNA OPEKA

HIDROIZOLACIJA


OBJEKAT 1000 / 3

PRESEK 4

±0.00≡75.80

<div>OBRADJIVAC</div> <div></div> <div>URBANISTIQ d.o.o.</div> <div>ul.Pere Velimirovica br. 50</div> <div>Rakovica, 11090, Beograd</div> <div>PIB:109613496 delatnost: 7111</div>	EV.BROJ		01-08/19
	DATUM		Avg 2019
	STAMPA		
	REV.BR.		
OBJEKAT	Kompleks objekata		
TIP	Slobodnostojeći objekti		
	2Po+P+(14)15		
LOKACIJA	ul.Omladinskih brirada 88-90, Beograd,		
	KP 6805/3 KO Novi Beograd		
KLIJENT	AIRPORT CITY d.o.o.		
	Omladinskih brigada br.88-90,		
	Beograd,Novi Beograd, Srbija		
PRILOG	Objekat 03 - Presek 4		
ODGOVORNI PROJEKTANT		PARAF	
Vesna Čurić, dipl.inž.arh.			
PROJEKTANTI / SARADNICI		PARAF	
Nenad Kitanović, dipl.inž.arh.			
Dragan Djerković, d.i.e.			
Milomir Jelić, d.i.m.			
Radoica Stefanović, d.i.g.			
FAZA	IDR	RAZMERA	BR.LISTA
		R1:450	36

IDR - IDEJNO REŠENJE  
KOMPLEKS VISOKIH POSLOVNIH OBJEKATA  
Slobodnostojeći objekat - 2Po+P+14(15)

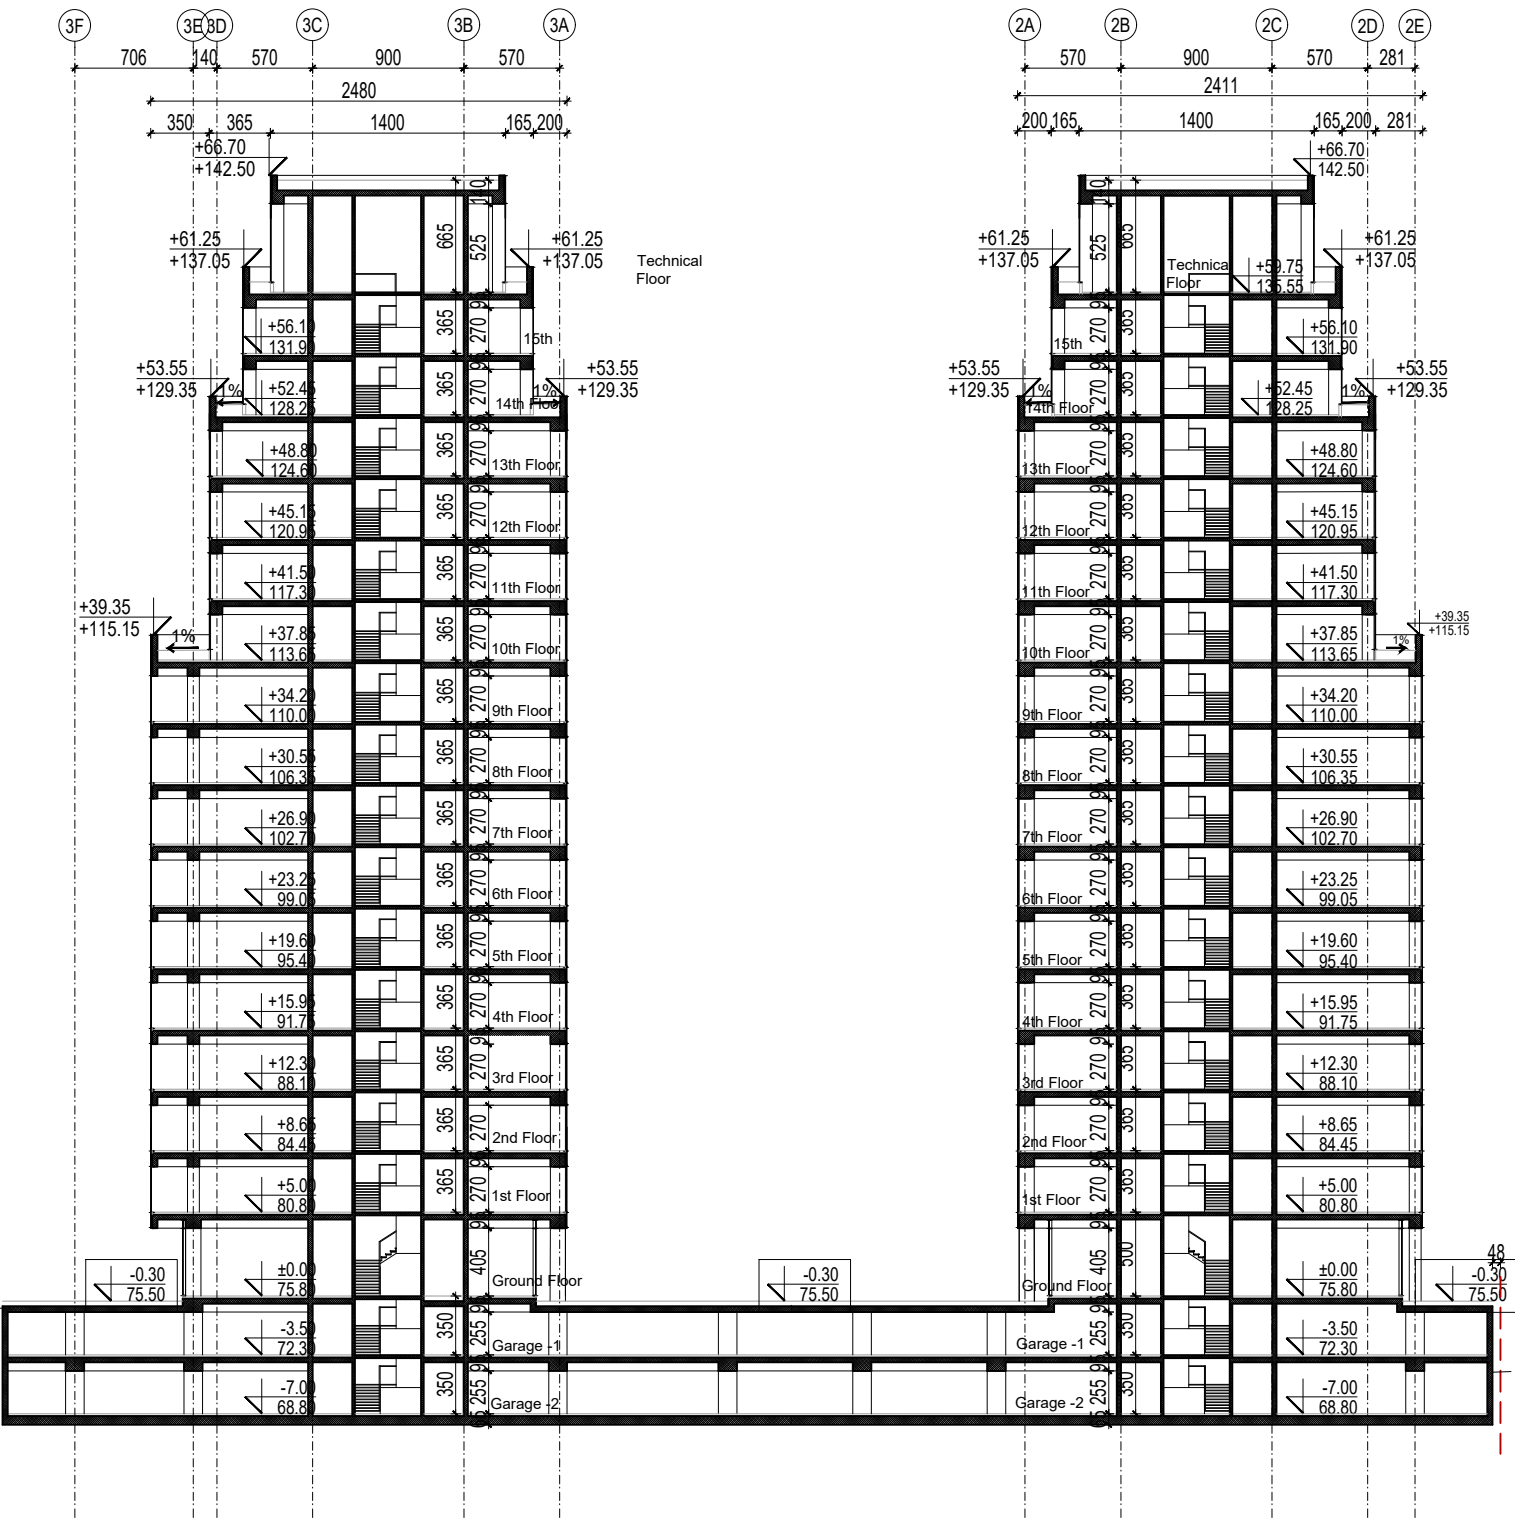

OZNAKE U PROJEKTU:

- LINIJA POSTOJEĆEG TERENA
- GRANICA PARCELE
- GRAĐEVINSKE LINIJE OBJEKTA
- LINIJA PRESEKA
- ±0.00 / 110.00 VISINSKA KOTA
- 0.30 / 75.50 NULTA KOTA

LEGENDA MATERIJALA

- ARMIRANI BETON
- PUNA OPEKA
- HIDROIZOLACIJA

OBJEKAT 1000 / 2 i 3  
PRESEK 5


±0.00≐75.80

<div>OBRADJIVAC</div> <div></div> <div>URBANISTIQ d.o.o. ul.Pere Velimirovica br. 50 Rakovica, 11090, Beograd PIB:109613496 delatnost: 7111</div>	EV.BROJ 01-08/19	
	DATUM Avg 2019	
	STAMPA	
	REV.BR.	
OBJEKAT	Kompleks objekata	
TIP	Slobodnostojeći objekti	
	2Po+P+(14)15	
LOKACIJA	ul.Omladinskih brirada 88-90, Beograd, KP 6805/3 KO Novi Beograd	
KLIJENT	AIRPORT CITY d.o.o. Omladinskih brigada br.88-90, Beograd,Novi Beograd, Srbija	
PRILOG	Objekti 02 i 03 - Presek 5	
ODGOVORNI PROJEKTANT	Vesna Čurić, dipl.inž.arh.	
PROJEKTANTI / SARADNICI	Nenad Kitanović, dipl.inž.arh. Dragan Djerković, d.i.e. Milomir Jelić, d.i.m. Radoica Stefanović, d.i.g.	
FAZA	IDR	RAZMERA R1:450
		BR.LISTA 37

IDR - IDEJNO REŠENJE

KOMPLEKS VISOKIH POSLOVNIH OBJEKATA

Slobodnostojeći objekat - 2Po+P+14(15)

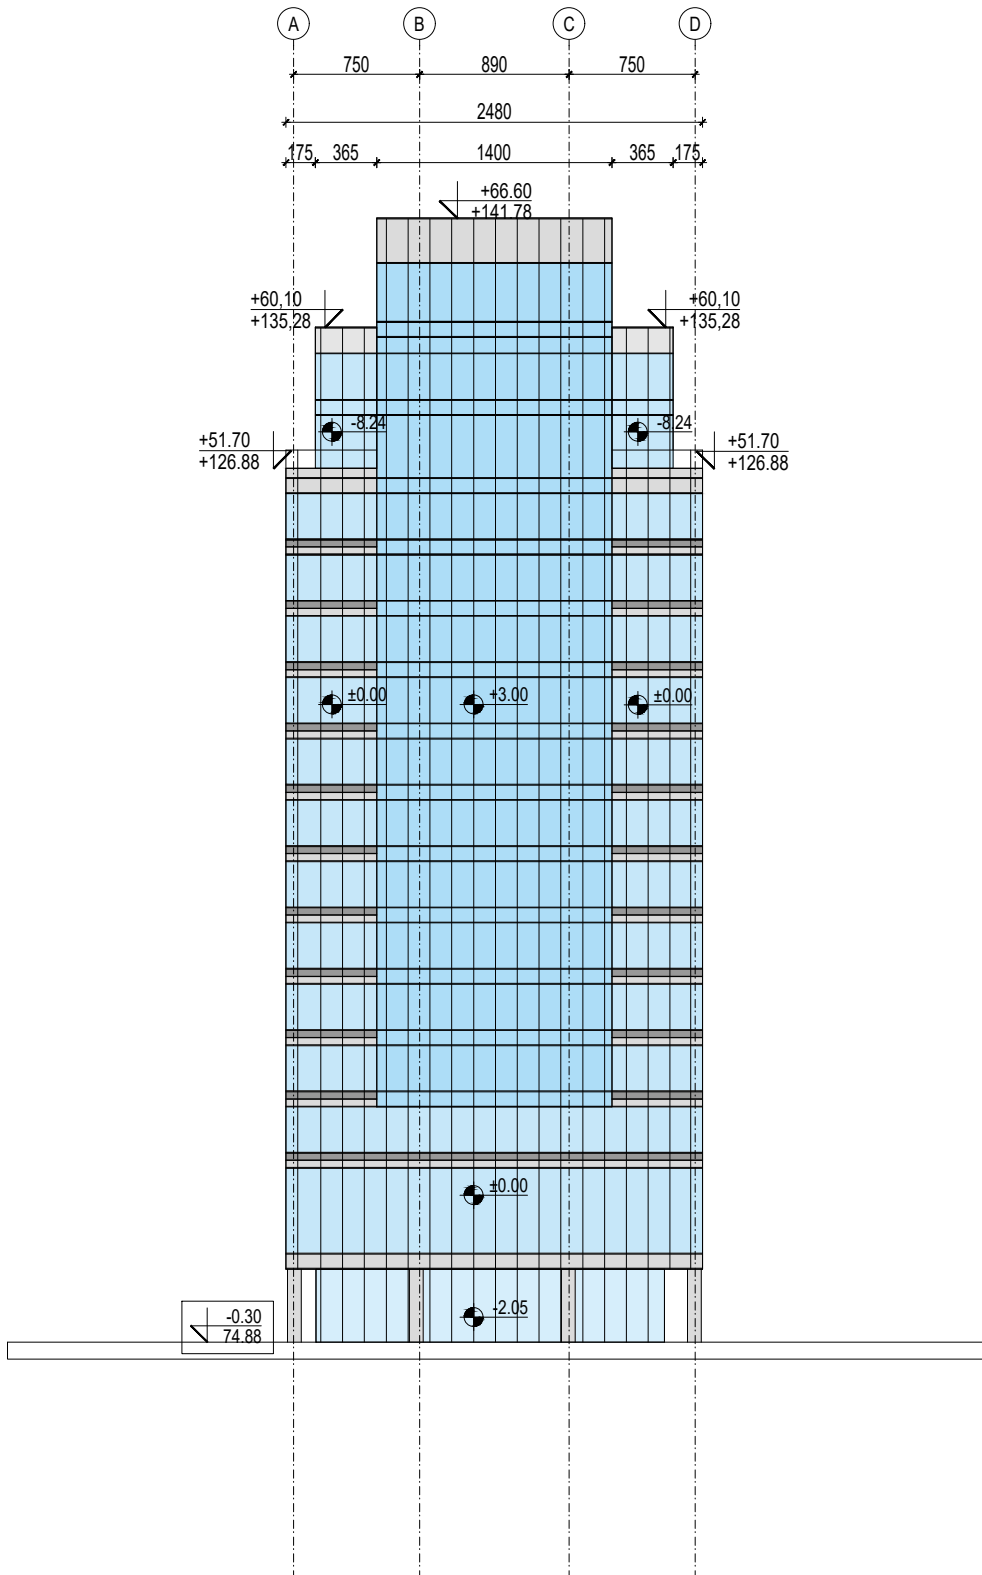

OZNAKE U PROJEKTU:

- ±0.00

110.00


VISINSKA KOTA
- 0.30

74.88

NULTA KOTA

OBJEKAT 1000 / 1
IZGLED - ISTOK

±0.00≐75.18


OBRADJIVAC		EV.BROJ 01-08/19	
 <b>URBANISTIQ d.o.o.</b> ul.Pere Velimirovica br. 50 Rakovica, 11090, Beograd PIB: <b>109613496</b> delatnost: <b>7111</b>		DATUM Avg 2019	
		STAMPA	
		REV.BR.	
OBJEKAT		Kompleks objekata	
TIP		Slobodnostojeći objekti	
		2Po+P+(14)15	
LOKACIJA		ul.Omladinskih brirada 88-90, Beograd KP 6805/3 KO Novi Beograd	
KLIJENT		AIRPORT CITY d.o.o. Omladinskih brigada br.88-90, Beograd,Novi Beograd, Srbija	
PRILOG Objekat 1000/1 - Izgled Istok			
ODGOVORNI PROJEKTANT Vesna Čurić, dipl.inž.arh.		PARAF	
PROJEKTANTI / SARADNICI Nenad Kitanović, dipl.inž.arh. Dragan Djerković, d.i.e. Milomir Jelić, d.i.m. Radoica Stefanović, d.i.g.		PARAF	
FAZA	IDR	RAZMERA	BR.LISTA
		R1:450	38



IDR - IDEJNO REŠENJE

KOMPLEKS VISOKIH POSLOVNIH OBJEKATA

Slobodnostojeći objekat - 2Po+P+14(15)

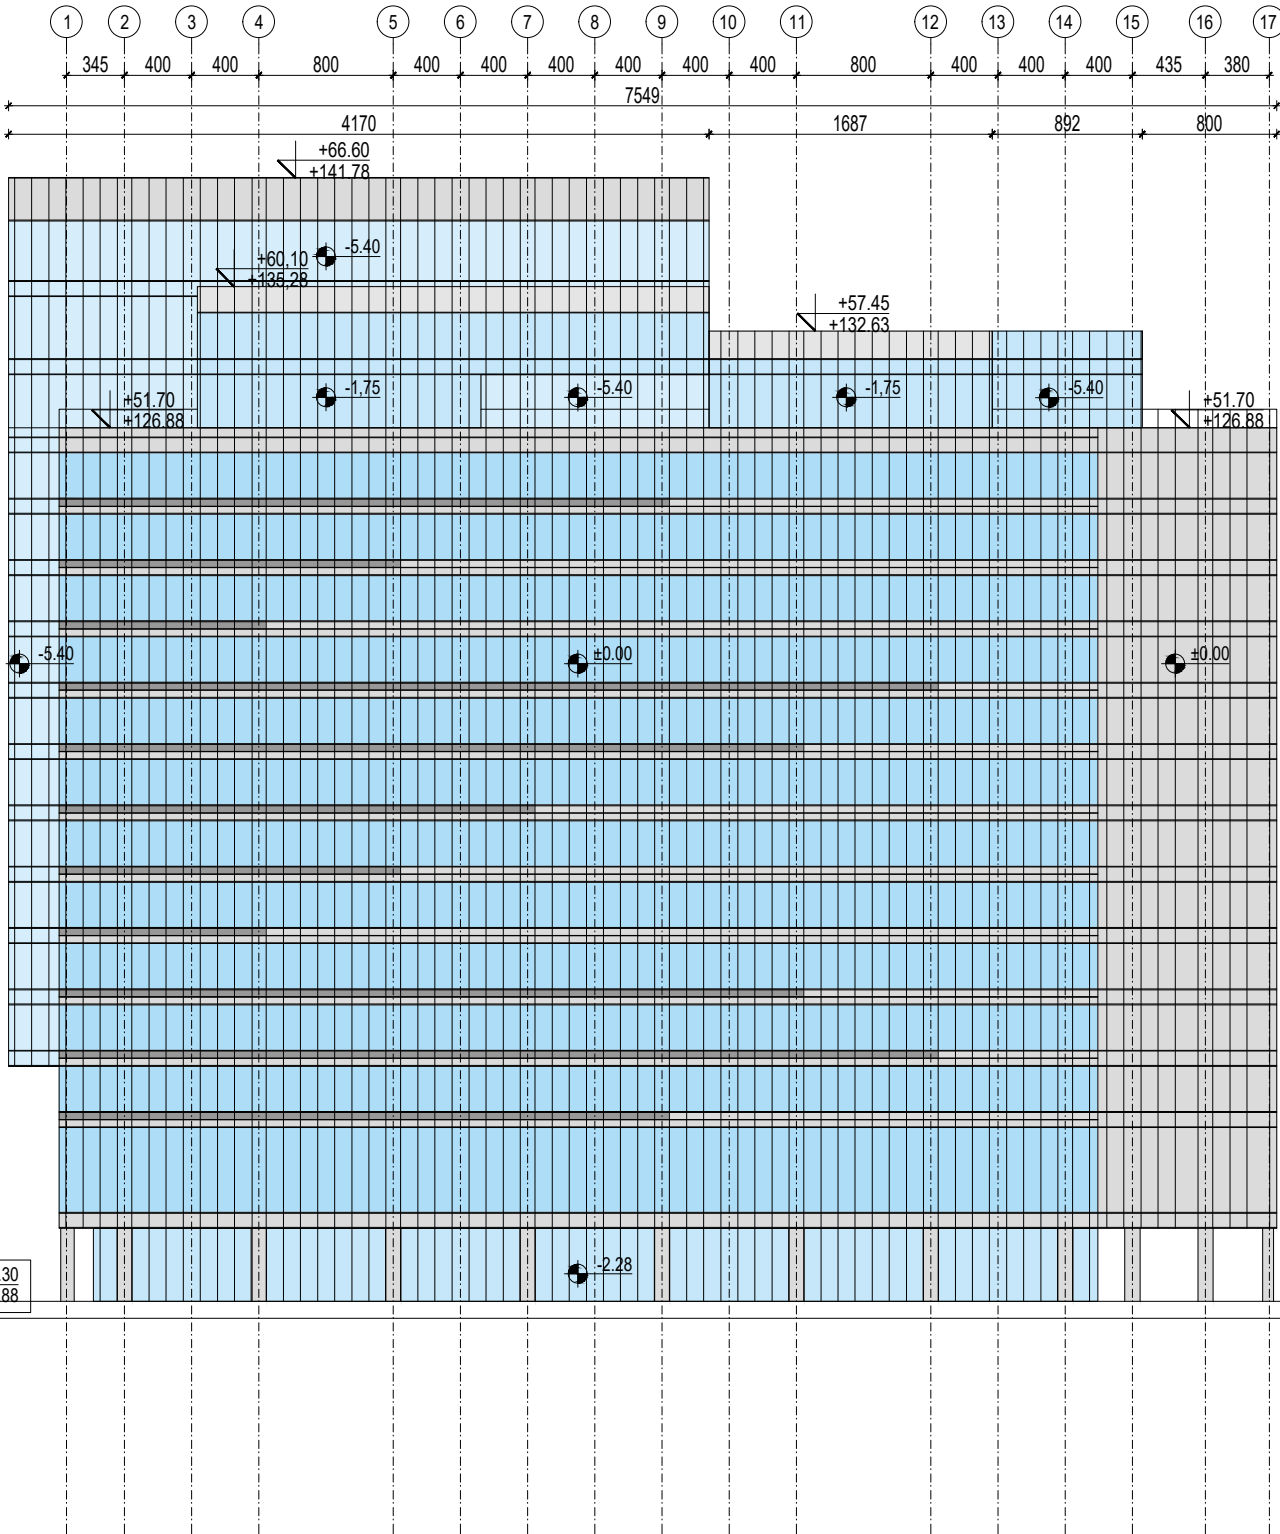

OZNAKE U PROJEKTU:

- ±0.00

110.00

VISINSKA KOTA

-0.30

74.88

NULTA KOTA

OBJEKAT 1000 / 1
IZGLED - SEVER


±0.00≐75.18

<div>OBRADJIVAC</div> <div></div> <div>URBANISTIQ d.o.o. ul.Pere Velimirovica br. 50 Rakovica, 11090, Beograd PIB:109613496 delatnost: 7111</div>	EV.BROJ	01-08/19
	DATUM	Avg 2019
	STAMPA	
	REV.BR.	
OBJEKAT	Kompleks objekata	
TIP	Slobodnostojeći objekti	
	2Po+P+(14)15	
LOKACIJA	ul.Omladinskih brirada 88-90, Beograd, KP 6805/3 KO Novi Beograd	
KLIJENT	AIRPORT CITY d.o.o. Omladinskih brigada br.88-90, Beograd,Novi Beograd, Srbija	
PRILOG	Objekat 01 - Izgled Sever	
ODGOVORNI PROJEKTANT Vesna Ćurić, dipl.inž.arh.		PARAF
PROJEKTANTI / SARADNICI Nenad Kitanović, dipl.inž.arh. Dragan Djerković, d.i.e. Milomir Jelić, d.i.m. Radoica Stefanović, d.i.g.		PARAF
FAZA	IDR	BR.LISTA
RAZMERA	R1:450	39

IDR - IDEJNO REŠENJE

KOMPLEKS VISOKIH POSLOVNIH OBJEKATA

Slobodnostojeći objekat - 2Po+P+14(15)

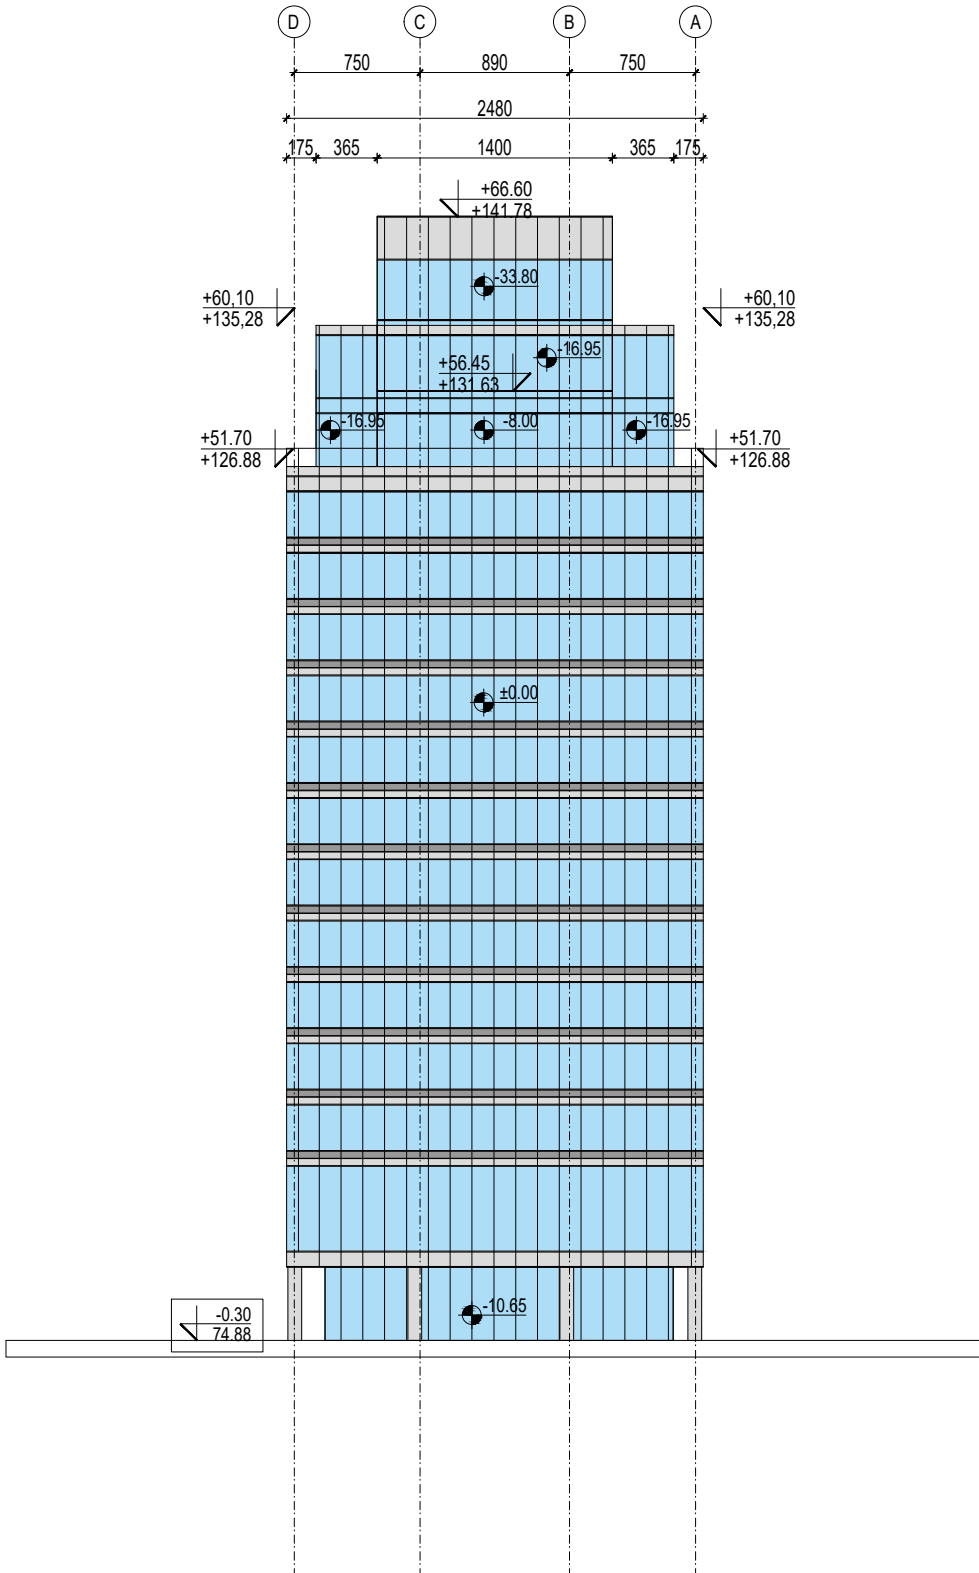

OZNAKE U PROJEKTU:

- ±0.00  
110.00

VISINSKA KOTA
- 0.30  
74.88

NULTA KOTA

OBJEKAT 1000 / 1

IZGLED - ZAPAD


±0.00≐75.18

<div>OBRADJIVAC</div> <div></div> <div>URBANISTIQ d.o.o. ul.Pere Velimirovica br. 50 Rakovica, 11090, Beograd PIB:109613496 delatnost: 7111</div>	EV.BROJ 01-08/19	
	DATUM Avg 2019	
	STAMPA	
	REV.BR.	
OBJEKAT	Kompleks objekata	
TIP	Slobodnostojeći objekti	
	2Po+P+(14)15	
LOKACIJA	ul.Omladinskih brirada 88-90, Beograd, KP 6805/3 KO Novi Beograd	
KLIJENT	AIRPORT CITY d.o.o. Omladinskih brigada br.88-90, Beograd,Novi Beograd, Srbija	
PRILOG	Objekat 01 - Izgled Zapad	
ODGOVORNI PROJEKTANT Vesna Ćurić, dipl.inž.arh.		PARAF
PROJEKTANTI / SARADNICI Nenad Kitanović, dipl.inž.arh. Dragan Djerković, d.i.e. Milomir Jelić, d.i.m. Radoica Stefanović, d.i.g.		PARAF
FAZA	RAZMERA	BR.LISTA
IDR	R1:450	40

IDR - IDEJNO REŠENJE

KOMPLEKS VISOKIH POSLOVNIH OBJEKATA

Slobodnostojeći objekat - 2Po+P+14(15)

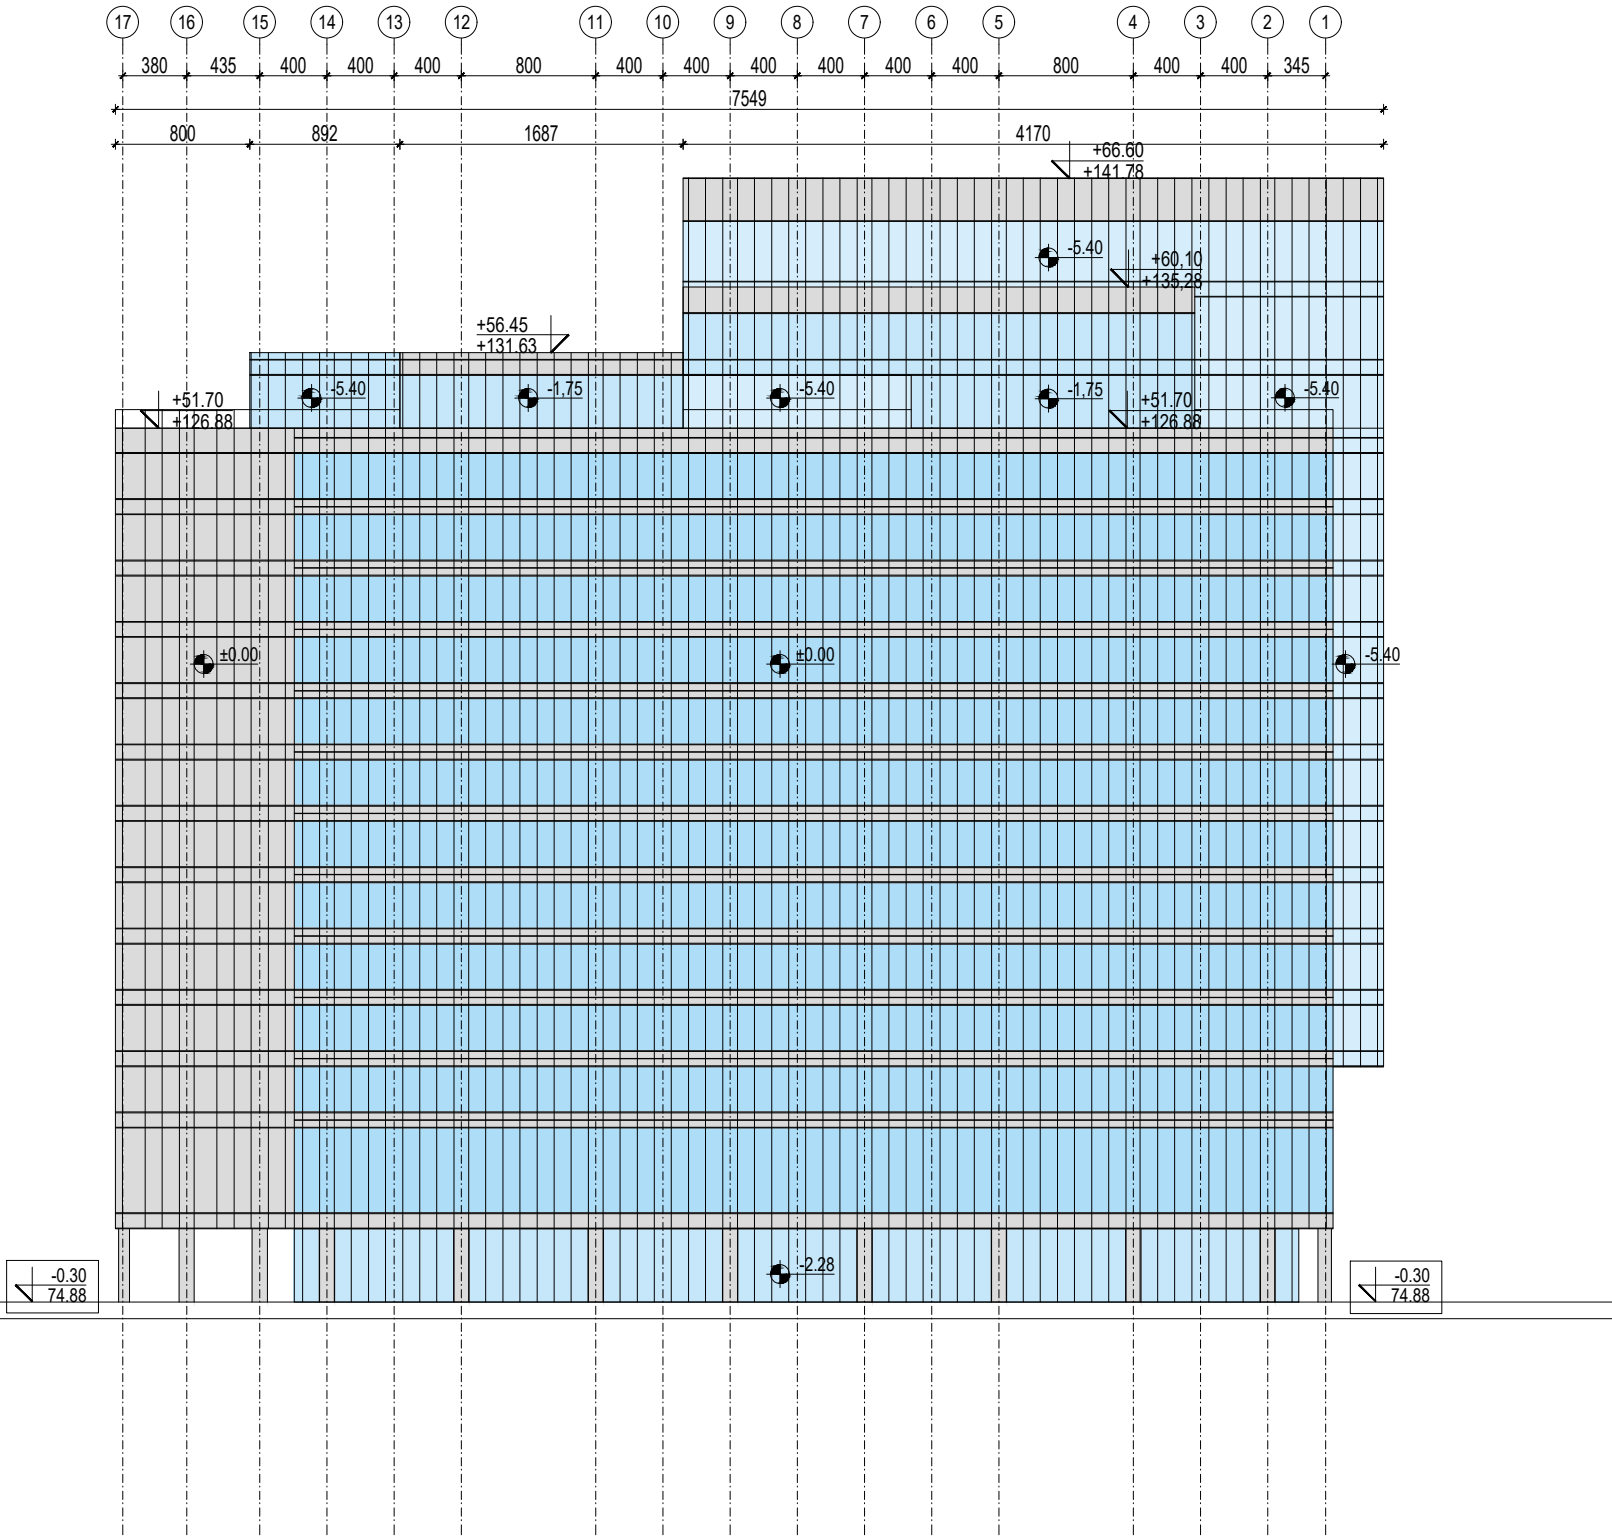

OZNAKE U PROJEKTU:

- ±0.00

110.00

VISINSKA KOTA
- 0.30

74.88

NULTA KOTA

OBJEKAT 1000 / 1

IZGLED - ZAPAD

±0.00≐75.18



<div>OBRADJIVAC</div> <div></div> <div>URBANISTIQ d.o.o.</div> <div>ul.Pere Velimirovica br. 50</div> <div>Rakovica, 11090, Beograd</div> <div>PIB:109613496 delatnost: 7111</div>	EV.BROJ		01-08/19
	DATUM		Avg 2019
	STAMPA		
	REV.BR.		
OBJEKAT	Kompleks objekata		
TIP	Slobodnostojeći objekti		
	2Po+P+(14)15		
LOKACIJA	ul.Omladinskih brirada 88-90, Beograd,		
	KP 6805/3 KO Novi Beograd		
KLIJENT	AIRPORT CITY d.o.o.		
	Omladinskih brigada br.88-90,		
	Beograd,Novi Beograd, Srbija		
PRILOG	Objekat 01 - Izgled Zapad		
ODGOVORNI PROJEKTANT		PARAF	
Vesna Ćurić, dipl.inž.arh.			
PROJEKTANTI / SARADNICI		PARAF	
Nenad Kitanović, dipl.inž.arh.			
Dragan Djerković, d.i.e.			
Milomir Jelić, d.i.m.			
Radoica Stefanović, d.i.g.			
FAZA	RAZMERA	BR.LISTA	
IDR	R1:450	41	



IDR - IDEJNO REŠENJE

KOMPLEKS VISOKIH POSLOVNIH OBJEKATA

Slobodnostojeći objekat - 2Po+P+14(15)

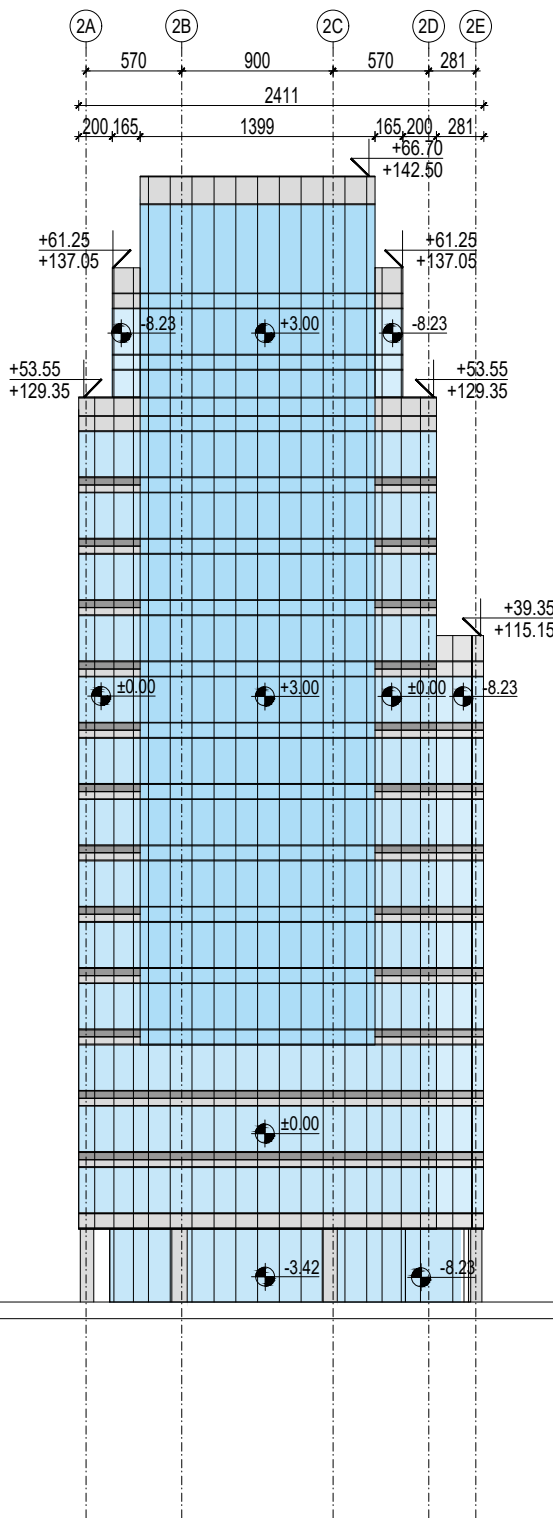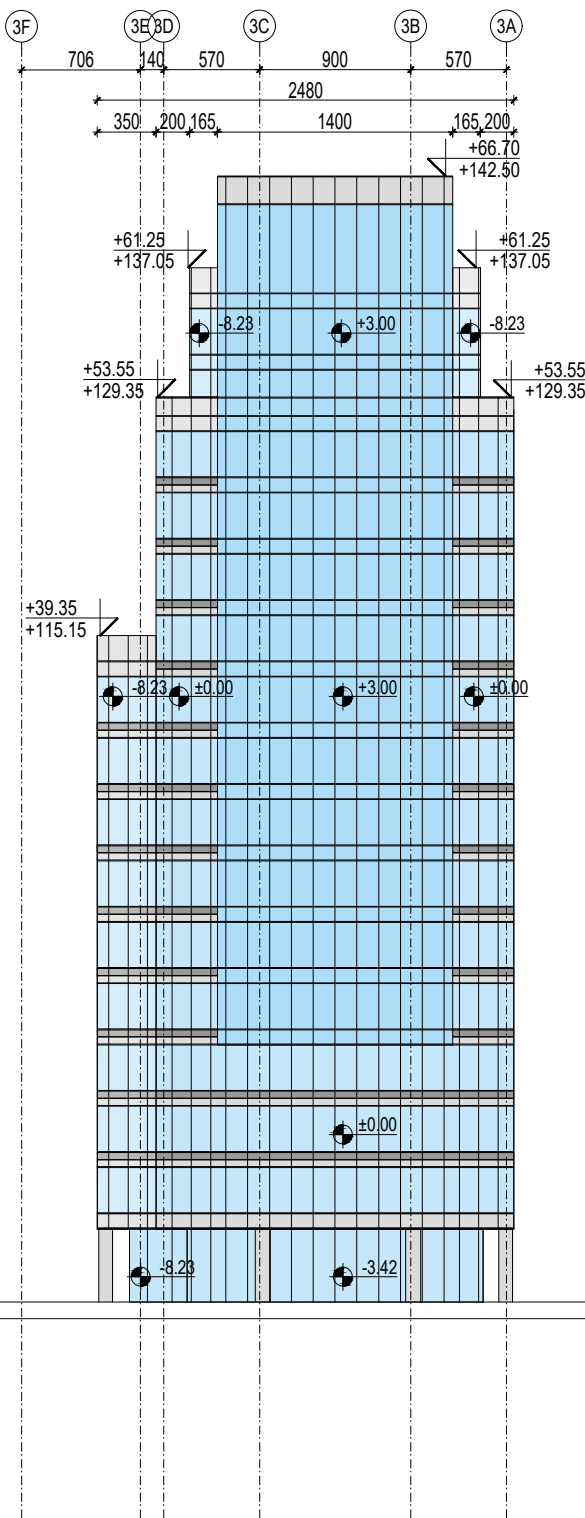

OZNAKE U PROJEKTU:

- ±0.00

110.00

VISINSKA KOTA
- 0.30

75.50

NULTA KOTA

OBJEKAT 1000/ 2 i 3

IZGLED- ISTOK


±0.00≐75.80

<div>OBRADJIVAC</div> <div></div> <div>URBANISTIQ d.o.o.</div> <div>ul.Pere Velimirovica br. 50</div> <div>Rakovica, 11090, Beograd</div> <div>PIB:109613496 delatnost: 7111</div>	EV.BROJ		01-08/19
	DATUM		Avg 2019
	STAMPA		
	REV.BR.		
OBJEKAT	Kompleks objekata		
TIP	Slobodnostojeći objekti		
	2Po+P+(14)15		
LOKACIJA	ul.Omladinskih brirada 88-90, Beograd,		
	KP 6805/3 KO Novi Beograd		
KLIJENT	AIRPORT CITY d.o.o.		
	Omladinskih brigada br.88-90,		
	Beograd,Novi Beograd, Srbija		
PRILOG	Objekti 02 i 03 - Izgled Istok		
ODGOVORNI PROJEKTANT		PARAF	
Vesna Ćurić, dipl.inž.arh.			
PROJEKTANTI / SARADNICI		PARAF	
Nenad Kitanović, dipl.inž.arh.			
Dragan Džerković, d.i.e.			
Milomir Jelić, d.i.m.			
Radoica Stefanović, d.i.g.			
FAZA	RAZMERA	BR.LISTA	
IDR	R1:450	42	

IDR - IDEJNO REŠENJE

KOMPLEKS VISOKIH POSLOVNIH OBJEKATA

Slobodnostojeći objekat - 2Po+P+14(15)

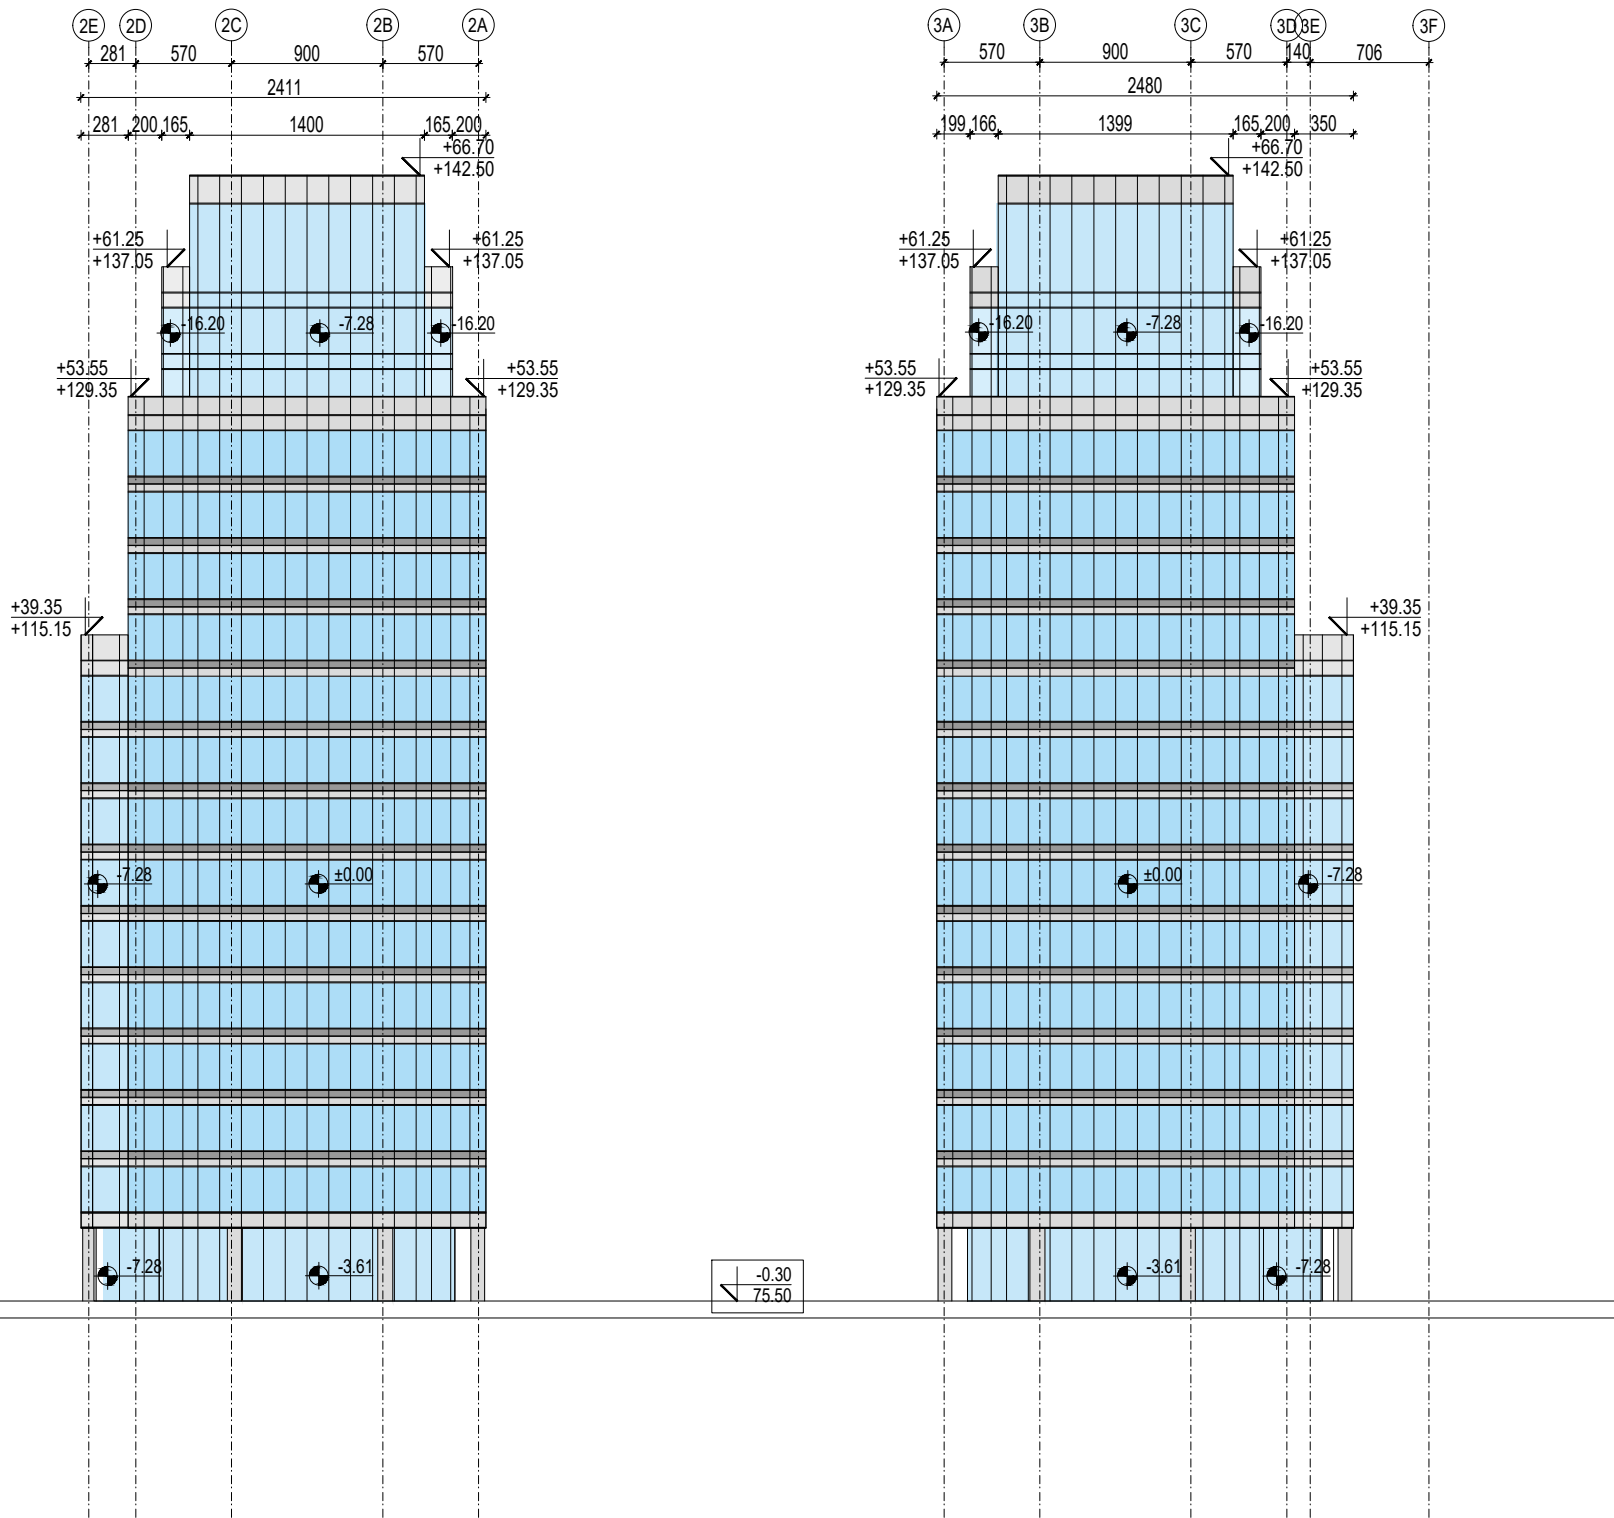

OZNAKE U PROJEKTU:

- ±0.00 110.00 VISINSKA KOTA
- 0.30 75.50 NULTA KOTA


OBJEKAT 1000/ 2 i 3

IZGLED - ZAPAD

±0.00≐75.80

<div>OBRADJIVAC</div> <div></div> <div>URBANISTIQ d.o.o.</div> <div>ul.Pere Velimirovica br. 50</div> <div>Rakovica, 11090, Beograd</div> <div>PIB:109613496 delatnost: 7111</div>	EV.BROJ		01-08/19
	DATUM		Avg 2019
	STAMPA		
	REV.BR.		
OBJEKAT	Kompleks objekata		
TIP	Slobodnostojeći objekti		
	2Po+P+(14)15		
LOKACIJA	ul.Omladinskih brirada 88-90, Beograd,		
	KP 6805/3 KO Novi Beograd		
KLIJENT	AIRPORT CITY d.o.o.		
	Omladinskih brigada br.88-90,		
	Beograd,Novi Beograd, Srbija		
PRILOG	Objekat 02 i 03 - Izgled Zapad		
ODGOVORNI PROJEKTANT		PARAF	
Vesna Ćurić, dipl.inž.arh.			
PROJEKTANTI / SARADNICI		PARAF	
Nenad Kitanović, dipl.inž.arh.			
Dragan Djerković, d.i.e.			
Milomir Jelić, d.i.m.			
Radoica Stefanović, d.i.g.			
FAZA	RAZMERA	BR.LISTA	
IDR	R1:450	43	

IDR - IDEJNO REŠENJE  
KOMPLEKS VISOKIH POSLOVNIH OBJEKATA  
Slobodnostojeći objekat - 2Po+P+14(15)

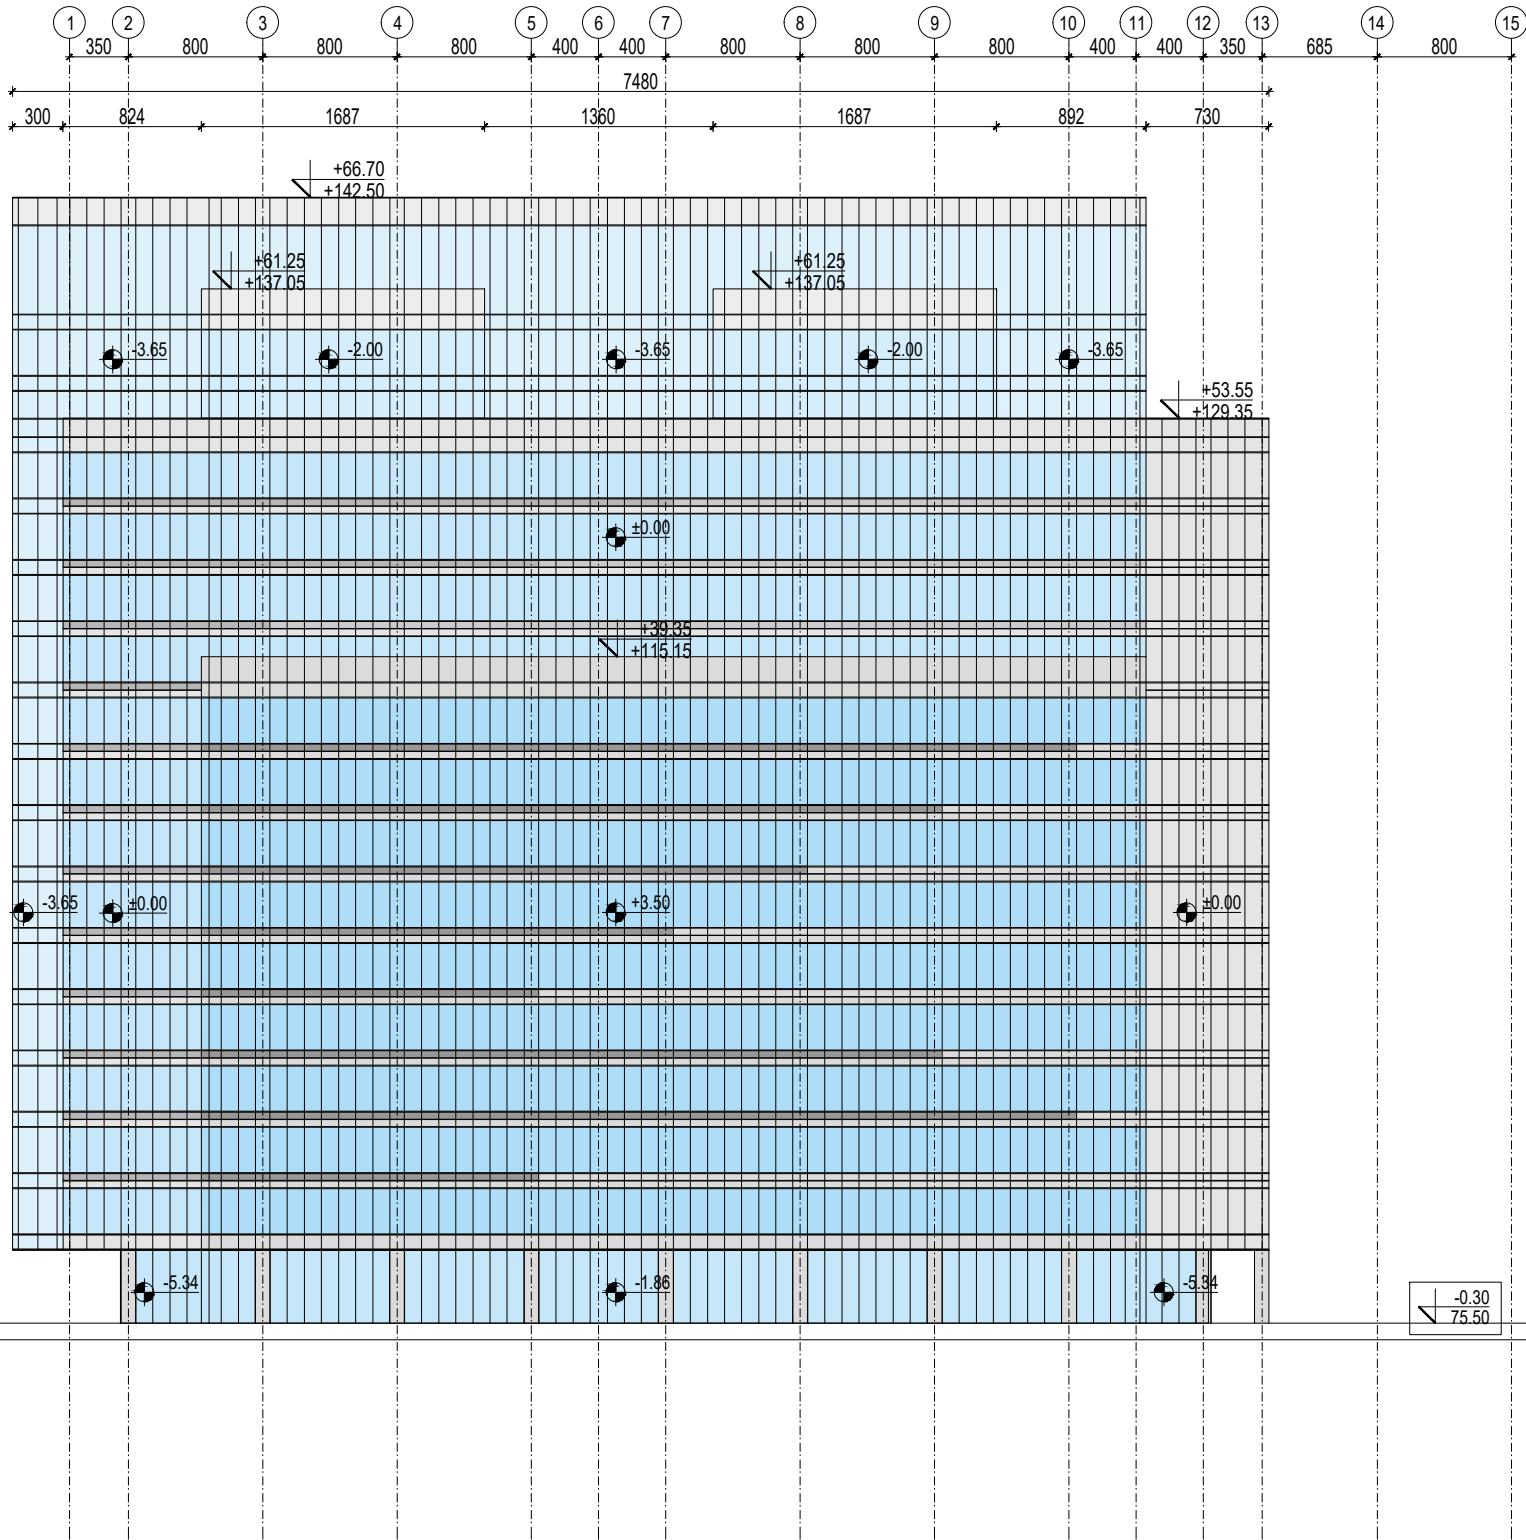

OZNAKE U PROJEKTU:

±0.00  
110.00 VISINSKA KOTA  
-0.30  
75.50 NULTA KOTA

OBJEKAT 1000 / 2  
IZGLED - SEVER

±0.00≐75.80


<div>OBRADJIVAC</div> <div></div> <div>URBANISTIQ d.o.o. ul.Pere Velimirovica br. 50 Rakovica, 11090, Beograd PIB:109613496 delatnost: 7111</div>	EV.BROJ 01-08/19	
	DATUM Avg 2019	
	STAMPA	
	REV.BR.	
OBJEKAT	Kompleks objekata	
TIP	Slobodnostojeći objekti 2Po+P+(14)15	
LOKACIJA	ul.Omladinskih brirada 88-90, Beograd, KP 6805/3 KO Novi Beograd	
KLIJENT	AIRPORT CITY d.o.o. Omladinskih brigada br.88-90, Beograd,Novi Beograd, Srbija	
PRILOG	Objekat 02 - Izgled Sever	
ODGOVORNI PROJEKTANT Vesna Ćurić, dipl.inž.arh.		PARAF
PROJEKTANTI / SARADNICI Nenad Kitanović, dipl.inž.arh. Dragan Djerković, d.i.e. Milomir Jelić, d.i.m. Radoica Stefanović, d.i.g.		PARAF
FAZA	IDR	BR.LISTA
RAZMERA	R1:450	44



IDR - IDEJNO REŠENJE

KOMPLEKS VISOKIH POSLOVNIH OBJEKATA

Slobodnostojeći objekat - 2Po+P+14(15)

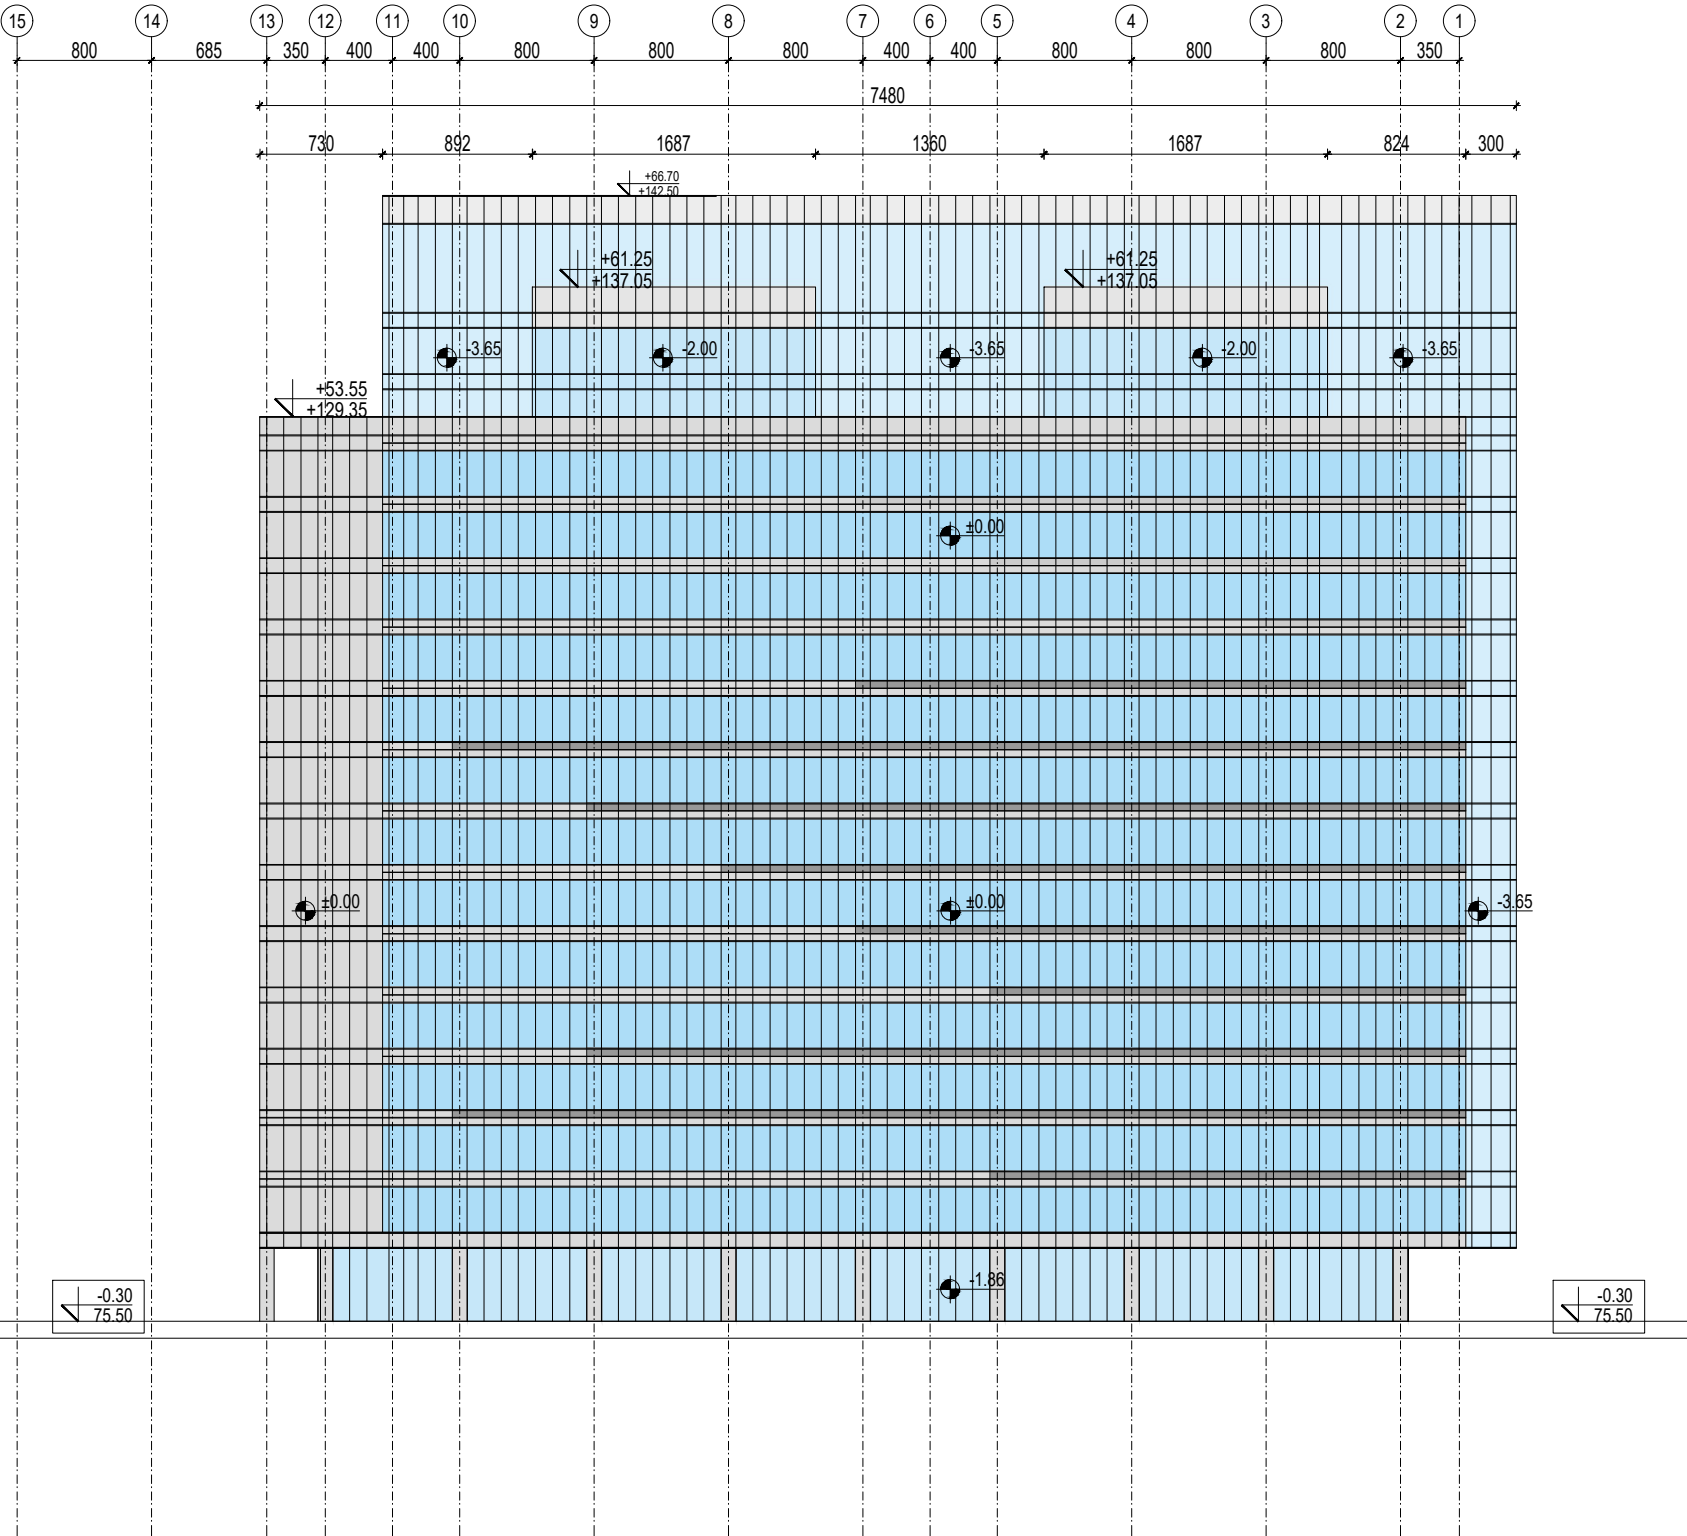

OZNAKE U PROJEKTU:

- ±0.00

110.00

VISINSKA KOTA
- 0.30

75.50

NULTA KOTA

OBJEKAT 1000 / 2

IZGLED - JUG


±0.00≡75.80

<div>OBRADJIVAC</div> <div></div> <div>URBANISTIQ d.o.o. ul.Pere Velimirovica br. 50 Rakovica, 11090, Beograd PIB:109613496 delatnost: 7111</div>	EV.BROJ 01-08/19	
	DATUM Avg 2019	
	STAMPA	
	REV.BR.	
OBJEKAT	Kompleks objekata	
TIP	Slobodnostojeći objekti	
	2Po+P+(14)15	
LOKACIJA	ul.Omladinskih brirada 88-90, Beograd, KP 6805/3 KO Novi Beograd	
KLIJENT	AIRPORT CITY d.o.o. Omladinskih brigada br.88-90, Beograd,Novi Beograd, Srbija	
PRILOG	Objekat 02 - Izgled Jug	
ODGOVORNI PROJEKTANT Vesna Ćurić, dipl.inž.arh.		PARAF
PROJEKTANTI / SARADNICI Nenad Kitanović, dipl.inž.arh. Dragan Djerković, d.i.e. Milomir Jelić, d.i.m. Radoica Stefanović, d.i.g.		PARAF
FAZA	IDR	RAZMERA R1:450
		BR.LISTA 45

IDR - IDEJNO REŠENJE

KOMPLEKS VISOKIH POSLOVNIH OBJEKATA

Slobodnostojeći objekat - 2Po+P+14(15)

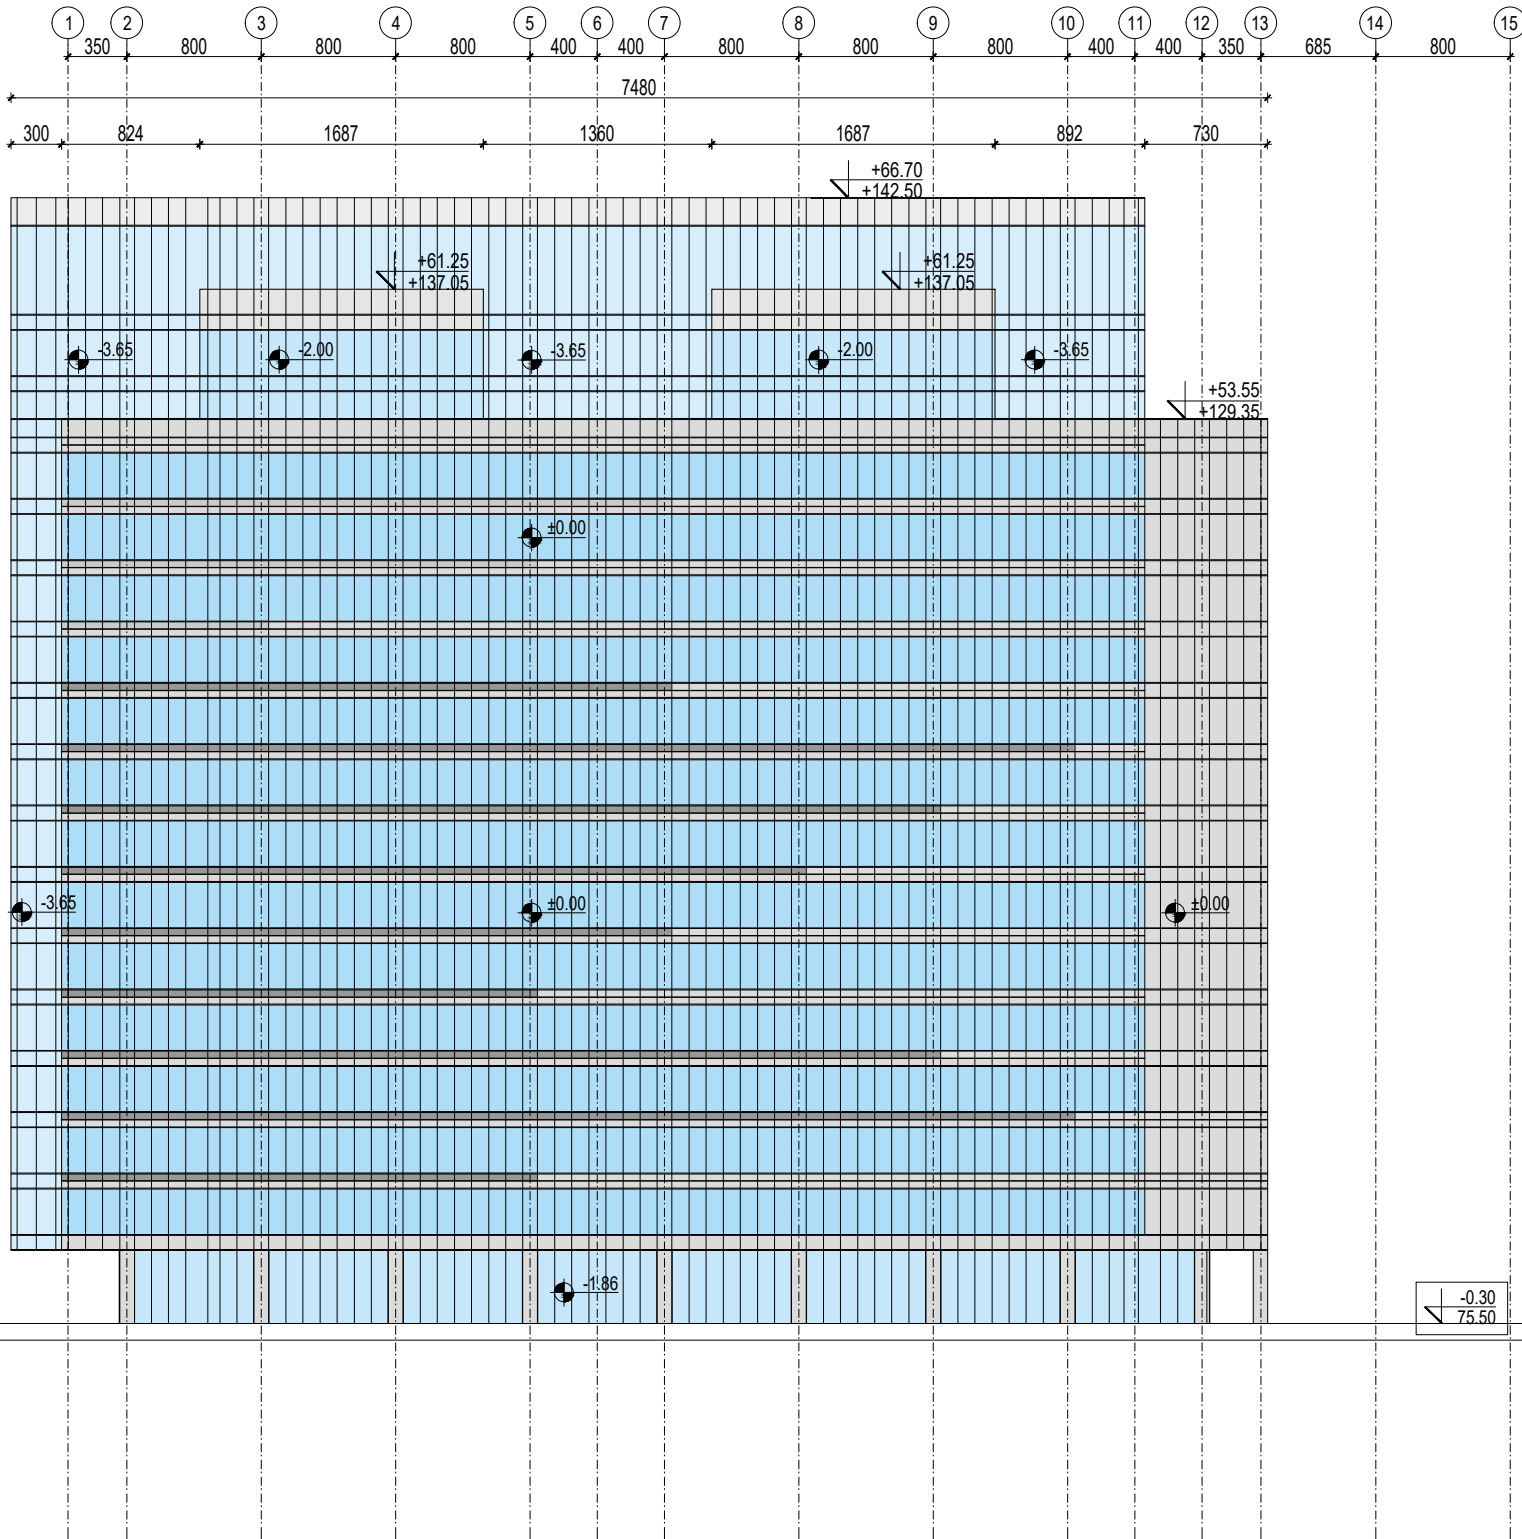

OZNAKE U PROJEKTU:

- ±0.00

110.00

VISINSKA KOTA
- 0.30


75.50

NULTA KOTA


OBJEKAT 1000 / 3

IZGLED - SEVER


±0.00≐75.80

<div>OBRADJIVAC</div> <div></div> <div>URBANISTIQ d.o.o.</div> <div>ul.Pere Velimirovica br. 50</div> <div>Rakovica, 11090, Beograd</div> <div>PIB:109613496 delatnost: 7111</div>	EV.BROJ		01-08/19
	DATUM		Avg 2019
	STAMPA		
	REV.BR.		
OBJEKAT	Kompleks objekata		
TIP	Slobodnostojeći objekti		
	2Po+P+(14)15		
LOKACIJA	ul.Omladinskih brirada 88-90, Beograd,		
	KP 6805/3 KO Novi Beograd		
KLIJENT	AIRPORT CITY d.o.o.		
	Omladinskih brigada br.88-90,		
	Beograd,Novi Beograd, Srbija		
PRILOG	Objekat 03 - Izgled Sever		
ODGOVORNI PROJEKTANT		PARAF	
Vesna Ćurić, dipl.inž.arh.			
PROJEKTANTI / SARADNICI		PARAF	
Nenad Kitanović, dipl.inž.arh.			
Dragan Djerковиć, d.i.e.			
Milomir Jelić, d.i.m.			
Radoica Stefanović, d.i.g.			
FAZA	RAZMERA	BR.LISTA	
IDR	R1:450	46	

IDR - IDEJNO REŠENJE  
**KOMPLEKS VISOKIH POSLOVNIH OBJEKATA**  
*Slobodnostojeći objekt - 2Po+P+14(15)*

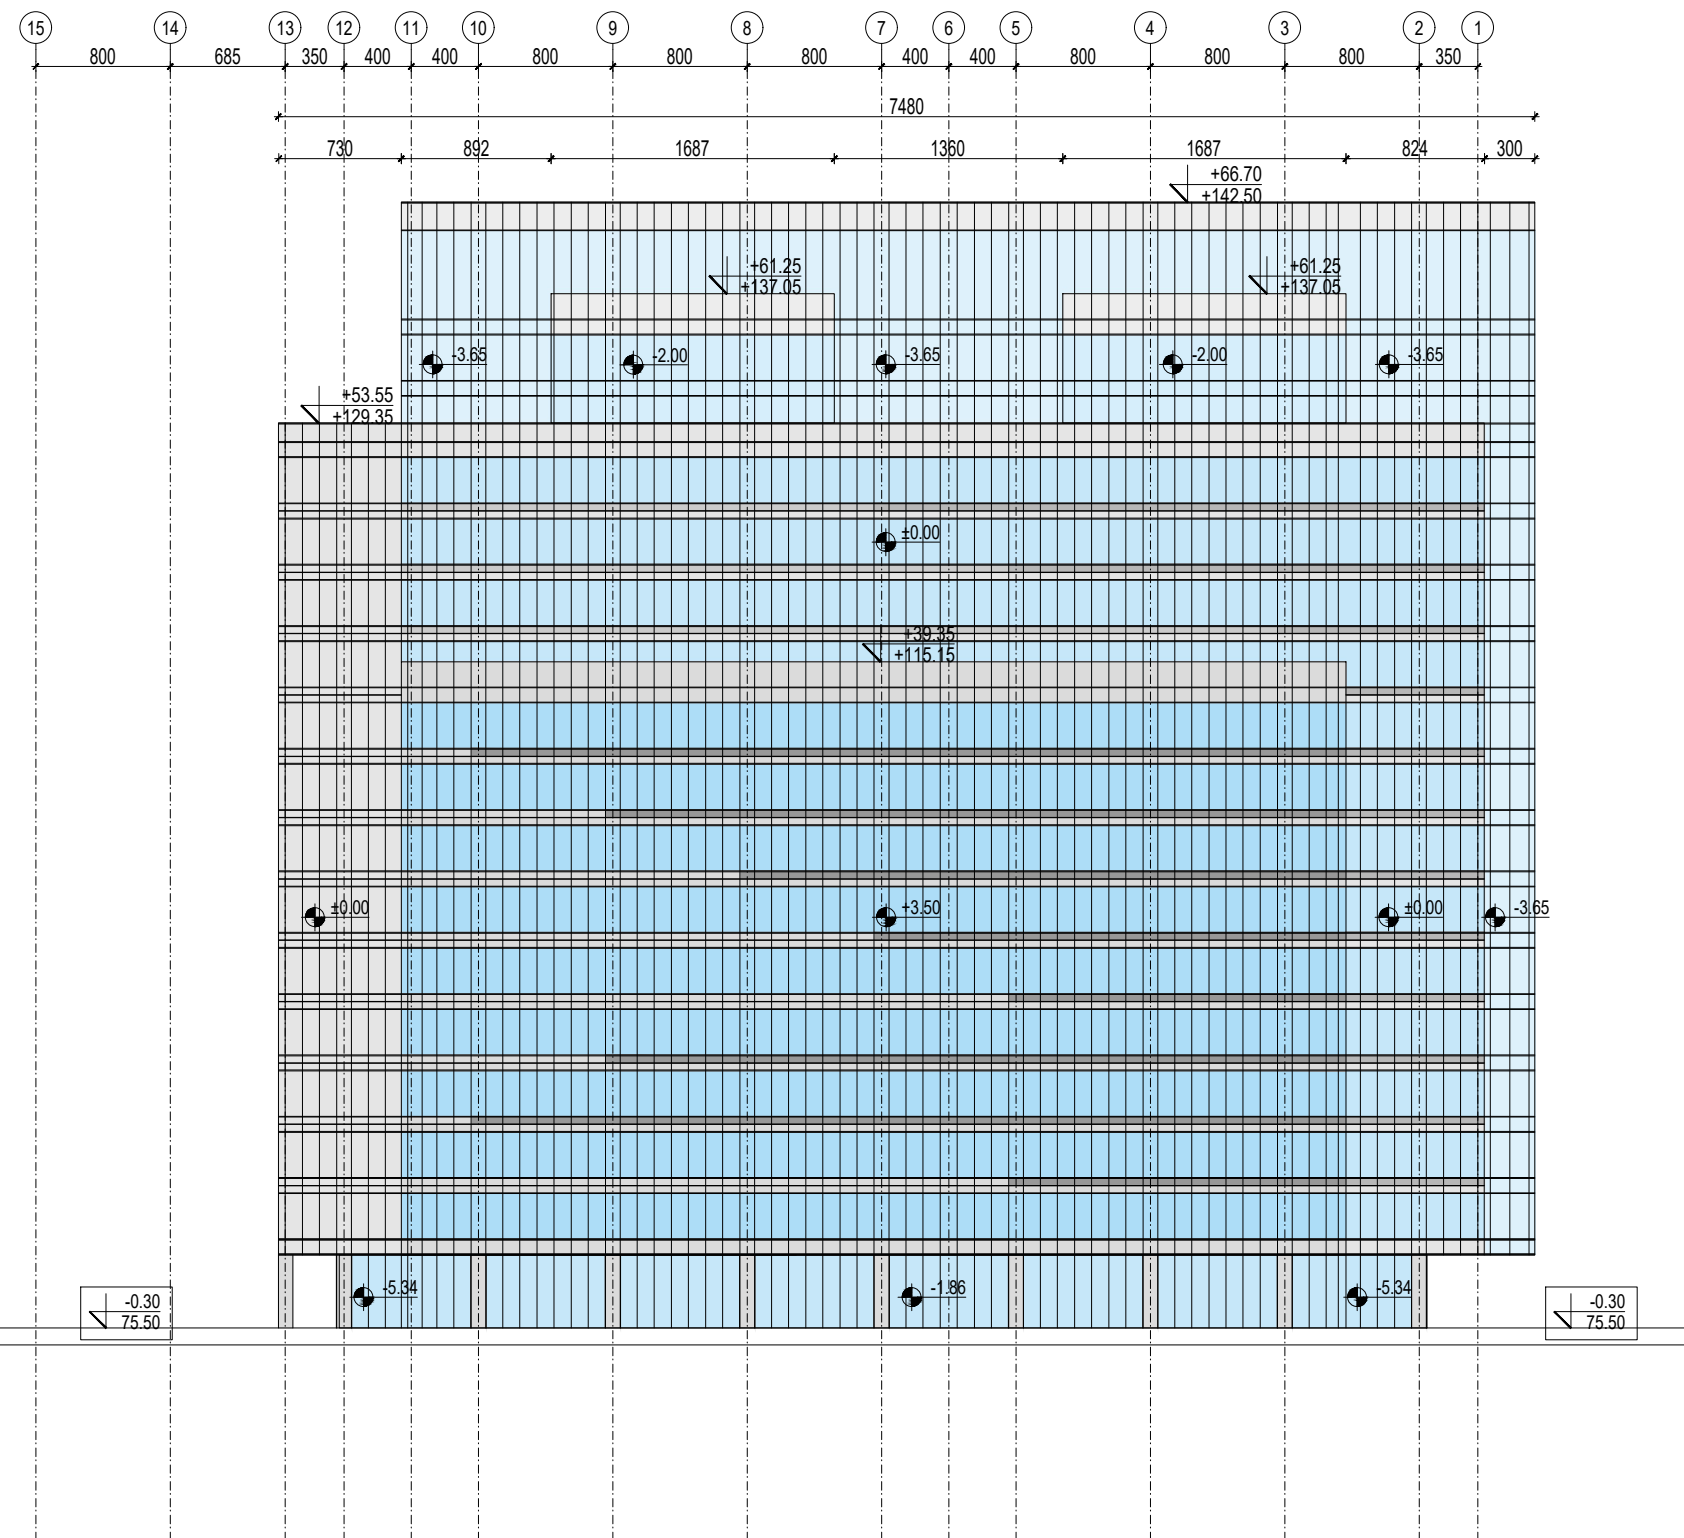

OZNAKE U PROJEKTU:


 $\frac{\pm 0.00}{110.00}$


**PT. NULTA KOTA**

OBJEKAT 1000 / 3  
IZGLED - JUG

$$\pm 0.00 \equiv 75.80$$

OBRADJIVAC 		EV.BROJ 01-08/19
URBANISTIQ d.o.o. ul.Pere Velimirovica br. 50 Rakovica, 11090, Beograd PIB:109613496 delatnost: 7111		DATUM Avg 2019
		STAMPA
		REV.BR.
OBJEKAT  TIP	Kompleks objekata Slobodnostojeći objekti 2Po+P+(14)15	
LOKACIJA	ul.Omladinskih brirada 88-90, Beograd, KP 6805/3 KO Novi Beograd	
KLIJENT	AIRPORT CITY d.o.o. Omladinskih brigada br.88-90, Beograd,Novi Beograd, Srbija	
PRILOG Objekat 03 - Izgled Jug		
ODGOVORNI PROJEKTANT Vesna Čurić, dipl.inž.arh.		PARAF
PROJEKTANTI / SARADNICI Nenad Kitanović, dipl.inž.arh. Dragan Djerković, d.i.e. Milomir Jelić, d.i.m. Radoica Stefanović, d.i.g.		PARAF
FAZA IDR	RAZMERA R1:450	BR.LISTA 47



IDR - IDEJNO REŠENJE  
KOMPLEKS VISOKIH POSLOVNIH OBJEKATA  
Slobodnostojeći objekat - 2Po+P+14(15)

OZNAKE U PROJEKTU:

LINIJA POSTOJEĆEG TERENA

GRANICA PARCELE

GRAĐEVINSKE LINIJE OBJEKTA

LINIJA PRESEKA

VISINSKA KOTA

LEGENDA MATERIJALA

ARMIRANI BETON

PUNA OPEKA

HIDROIZOLACIJA

OBJEKAT 1000/ 1, 2 i 3

PRESEK

±0.00≐75.80

<div>OBRADJIVAC</div> <div></div> <div>URBANISTIQ d.o.o. ul.Pere Velimirovica br. 50 Rakovica, 11090, Beograd PIB:109613496 delatnost: 7111</div>	EV.BROJ	01-08/19
	DATUM	Avg 2019
	STAMPA	
	REV.BR.	
OBJEKAT	Kompleks objekata	
TIP	Slobodnostojeći objekti	
	2Po+P+(14)15	
LOKACIJA	ul.Omladinskih brirada 88-90, Beograd, KP 6805/3 KO Novi Beograd	
KLIJENT	AIRPORT CITY d.o.o. Omladinskih brigada br.88-90, Beograd,Novi Beograd, Srbija	
PRILOG	Objekti 01,02 i 03 - Presek	
ODGOVORNI PROJEKTANT	Vesna Ćurić, dipl.inž.arh.	PARAF
PROJEKTANTI / SARADNICI	Nenad Kitanović, dipl.inž.arh. Dragan Djerковиć, d.i.e. Milomir Jelić, d.i.m. Radoica Stefanović, d.i.g.	PARAF
FAZA	IDR	RAZMERA R1:600
		BR.LISTA 48