
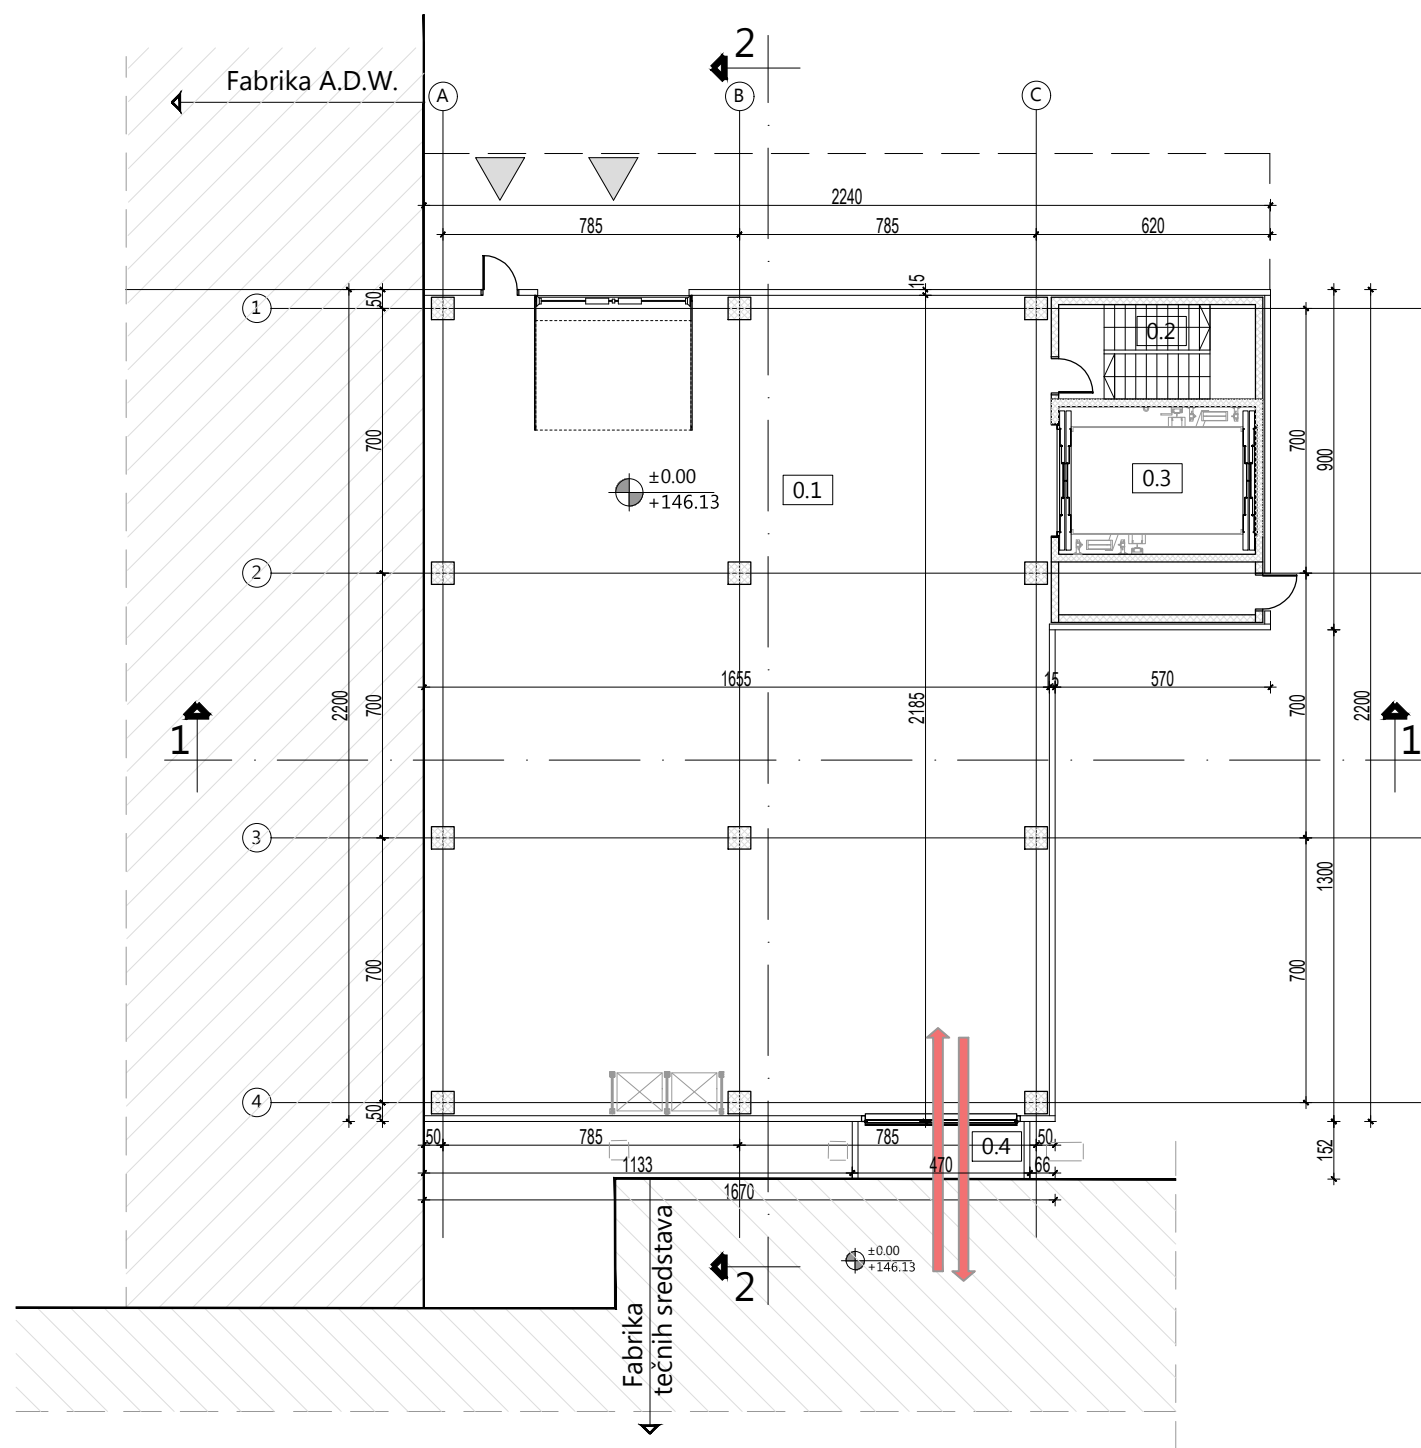


Идејна решења
објектата

176. Доградња
фабрике течних
средстава

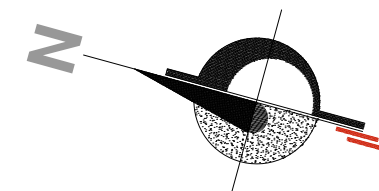

NETO POVRŠINE - PRIZEMLJE

Broj	Naziv	Površina (m2)	Obim (m)
------	-------	---------------	----------

0.1	Proizvodni pogon	355.25	76.60
0.2	Stepenišni prostor	13.00	15.40
0.3	Lift sa mašinskom prostorijom	27.56	31.40
0.4	Tunel-veza sa Fabrikom tečnih sr.	6.71	11.85

UKUPNA NETO POVRŠINA 402.52 m²

UKUPNA BRUTO POVRŠINA 425.84m²

investitor:

HENKEL d.o.o.
Bul. Oslobođenja 383, 11040 Beograd

naziv objekta:

Dogradnja fabrike tečnih sredstava
na kat. parceli 2880 , KO Dedina

pravno lice koje je izradilo predmetni projekat:



CENTAR ZA URBANI RAZVOJ I ARHITEKTURU
PARADIGMA , d.o.o. Kruševac
ul. Vidovdanska br.105/3

odgovorni projektant:

Miroslav Petrović, dipl.inž.arh.

broj licence:

300 9161 04

potpis:

Miroslav Petrović

projektant saradnik:

Nina Radosavljević, dipl.gradj.inž.

potpis:

Nina Radosavljević

vrsta tehničke dok.:

IDR

naziv dela projekta:

PROJEKAT ARHITEKTURE

datum:

Novembar 2021

crtež:



naziv crteža:

OSNOVA PRIZEMLJA

razmera:

1:200



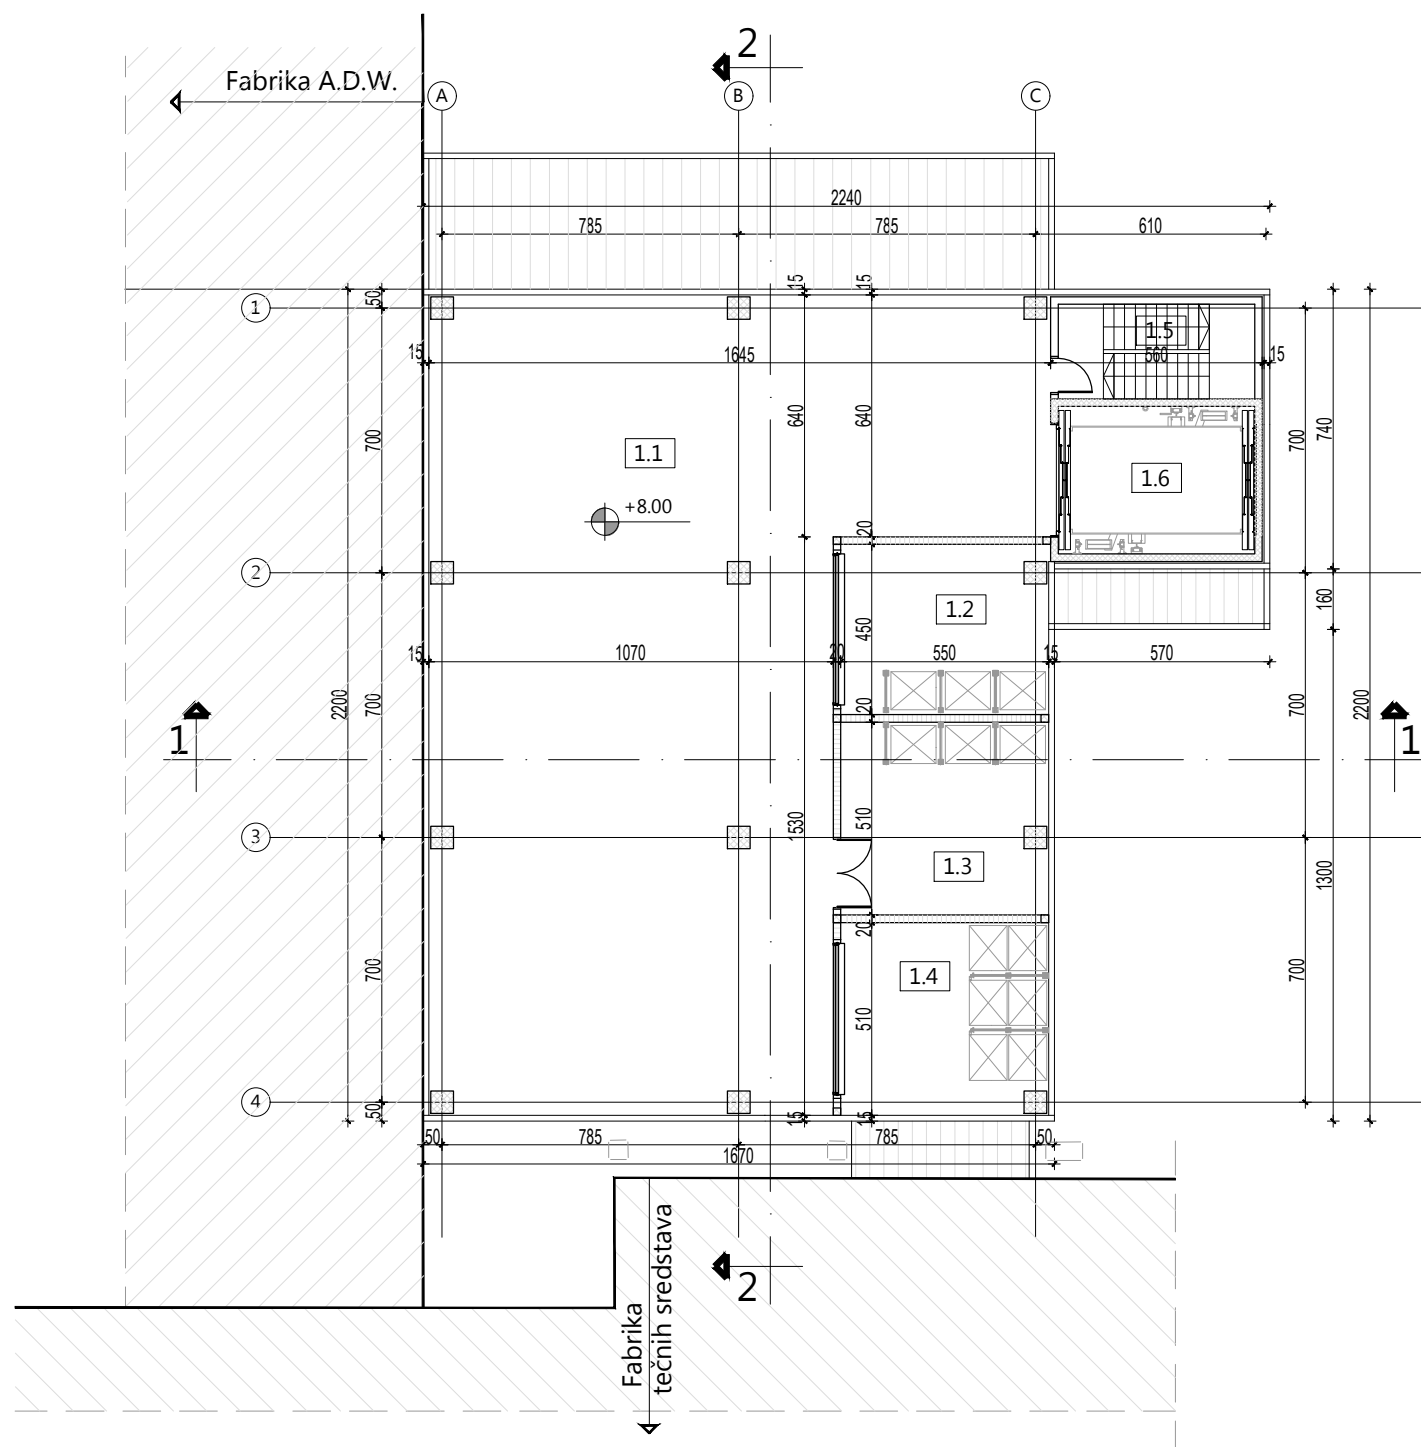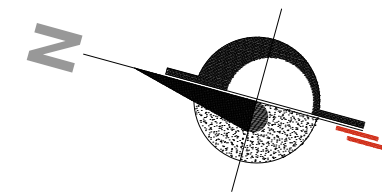

NETO POVRŠINE - SPRAT

Broj	Naziv	Površina (m2)	Obim (m)
------	-------	---------------	----------

1.1	Proizvodni pogon	265.76	76.30
1.2	Doziranje sirovina	24.39	20.00
1.3	Doziranje sirovina	27.69	17.38
1.4	Doziranje sirovina	27.69	29.10
1.5	Stepenišni prostor	13.00	17.38
1.6	Lift	20.28	18.20

UKUPNA NETO POVRŠINA 378.81 m²
UKUPNA BRUTO POVRŠINA 409.58m²

investitor:

HENKEL d.o.o.
Bul. Oslobođenja 383, 11040 Beograd

naziv objekta:

Dogradnja fabrike tečnih sredstava
na kat. parceli 2880 , KO Dedina

pravno lice koje je izradilo predmetni projekat:



CENTAR ZA URBANI RAZVOJ I ARHITEKTURU
PARADIGMA , d.o.o. Kruševac
ul. Vidovdanska br.105/3

odgovorni projektant:

Miroslav Petrović, dipl.inž.arh.

broj licence:

300 9161 04

potpis:

Miroslav Petrović

projektant saradnik:

Nina Radosavljević, dipl.gradj.inž.

potpis:

Nina Radosavljević

vrsta tehničke dok.:

IDR

naziv dela projekta:

PROJEKAT ARHITEKTURE

datum:

Novembar 2021

crtež:

2



naziv crteža:

OSNOVA SPRATA

razmera:


1:200



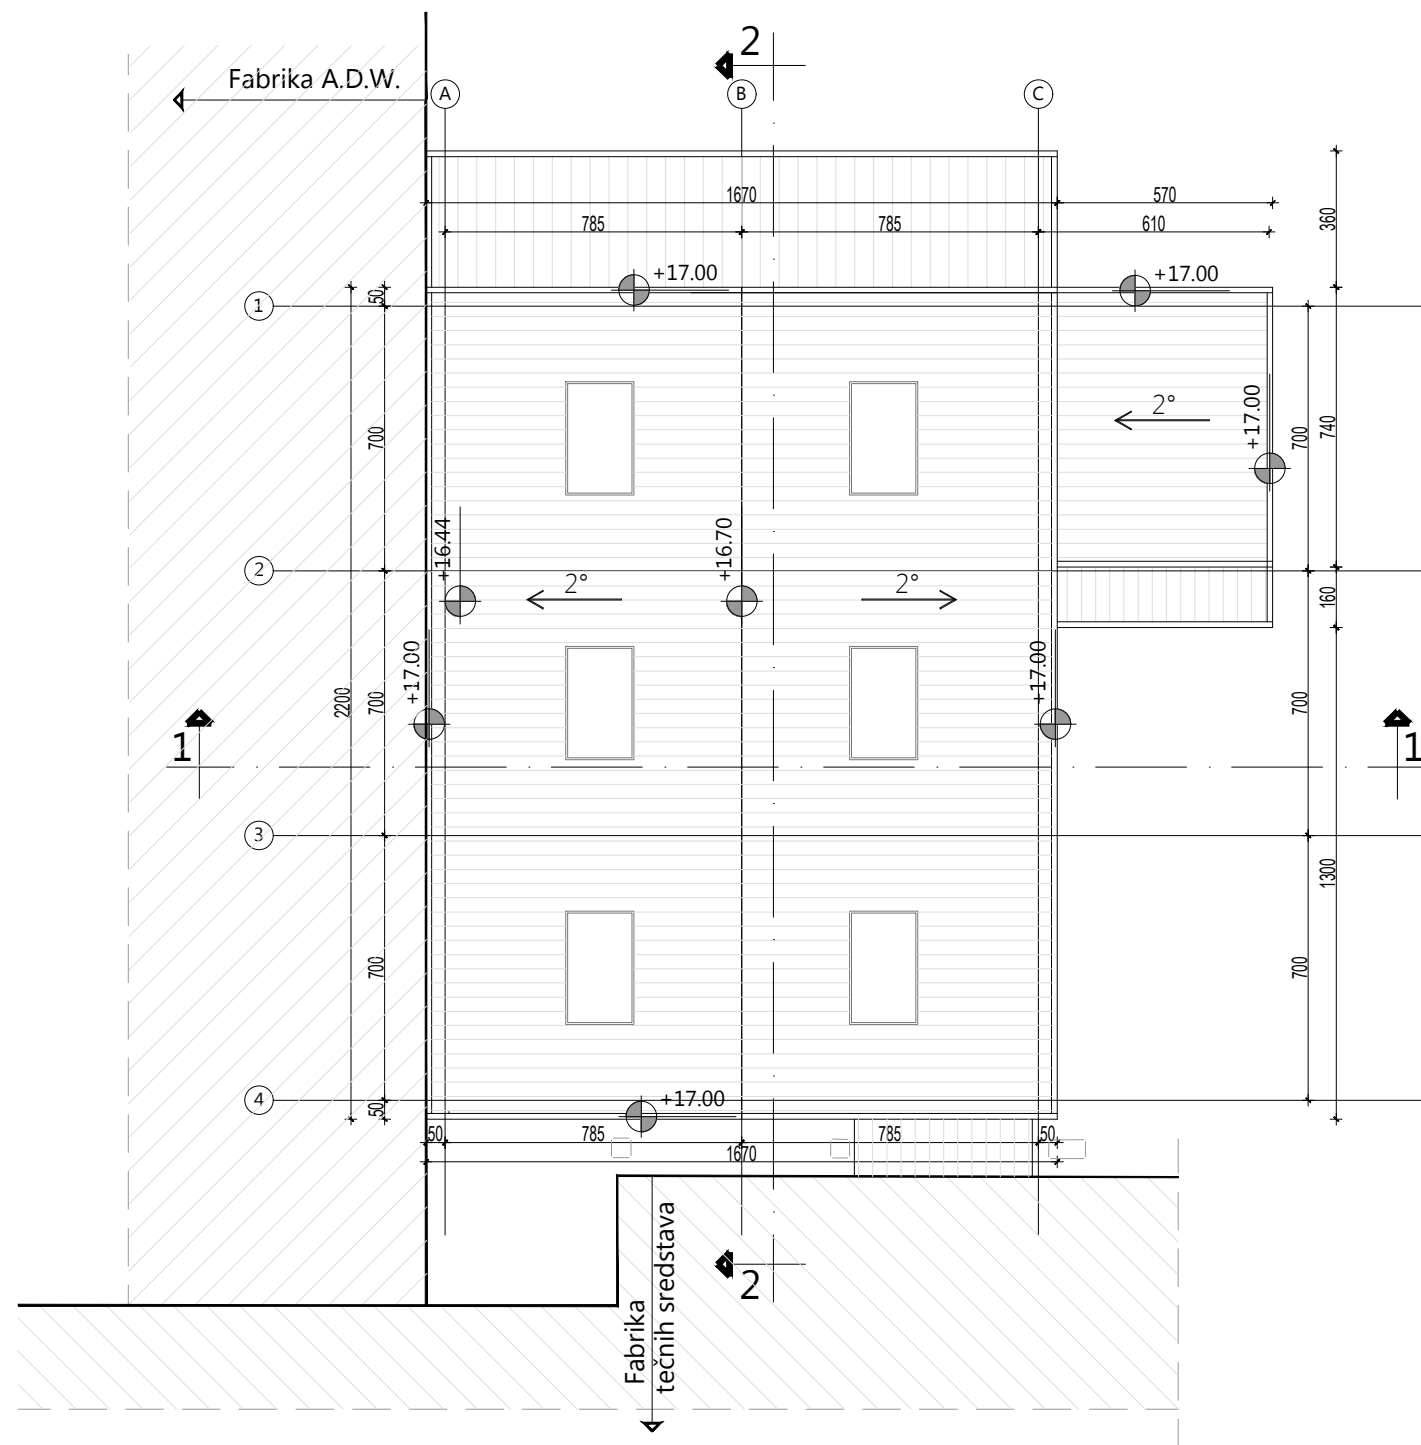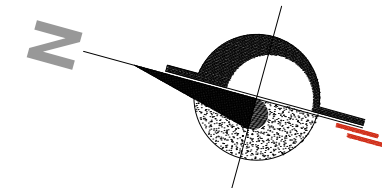



investitor:		
HENKEL d.o.o. Bul. Oslobođenja 383, 11040 Beograd		
naziv objekta:		
Dogradnja fabrike tečnih sredstava na kat. parceli 2880 , KO Dedina		
pravno lice koje je izradilo predmetni projekat:		
 CENTAR ZA URBANI RAZVOJ I ARHITEKTURU PARADIGMA , d.o.o. Kruševac ul. Vidovdanska br.105/3		
odgovorni projektant:	broj licence:	potpis:
Miroslav Petrović, dipl.inž.arh.	300 9161 04	<i>Miroslav Petrović</i>
projektant saradnik:		potpis:
Nina Radosavljević, dipl.gradj.inž.		<i>Nina Radosavljević</i>
vrsta tehničke dok.:	naziv dela projekta:	datum:
IDR	PROJEKAT ARHITEKTURE	Novembar 2021
crtež:	naziv crteža:	razmera:
3	OSNOVA KROVNIH RAVNI	1:200

PRESEK 1-1

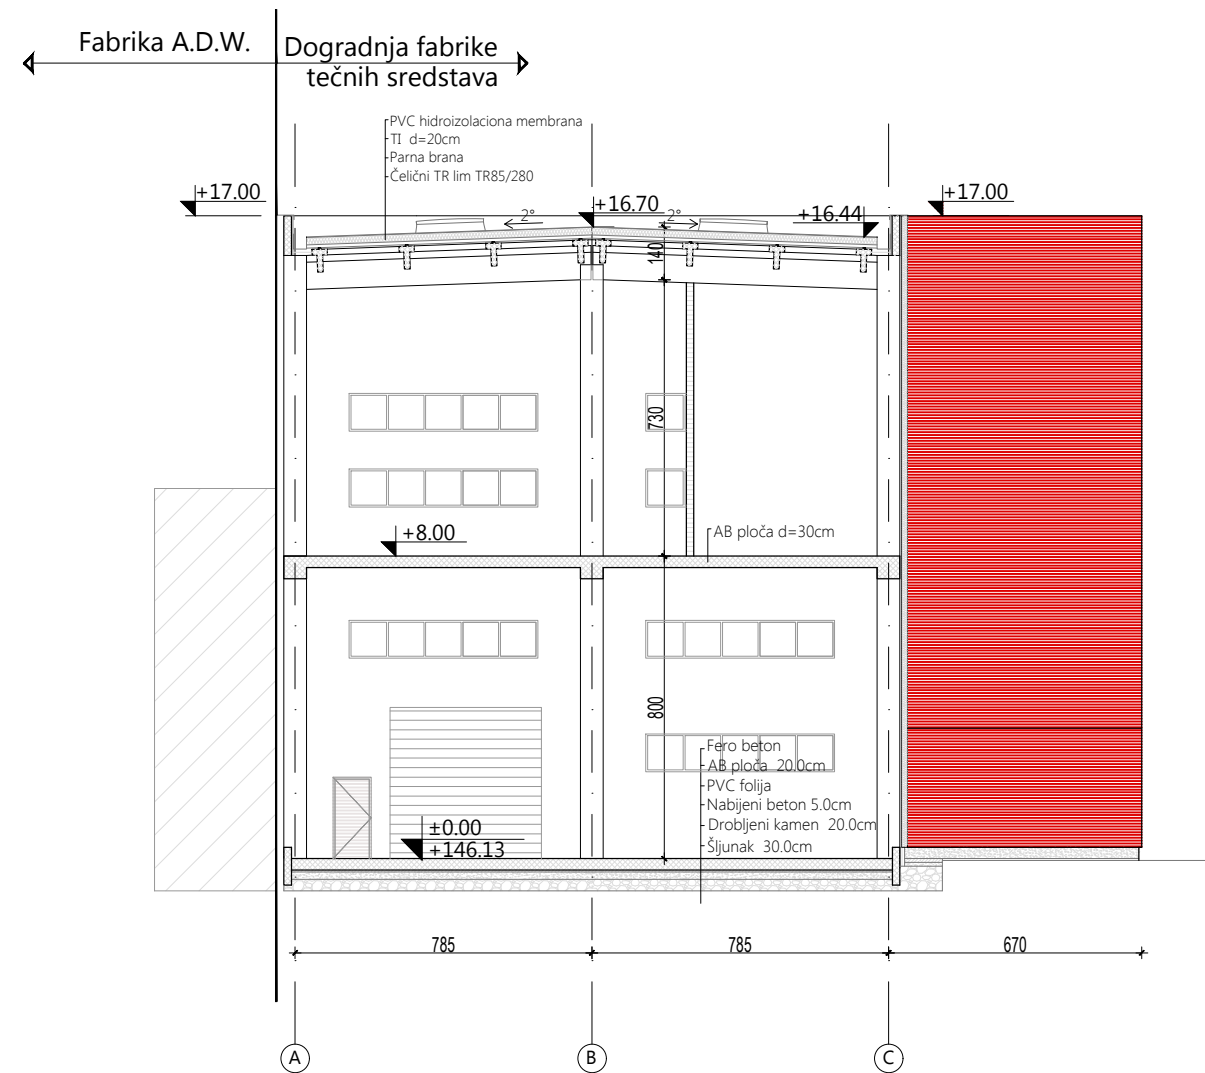


PRESEK 2-2

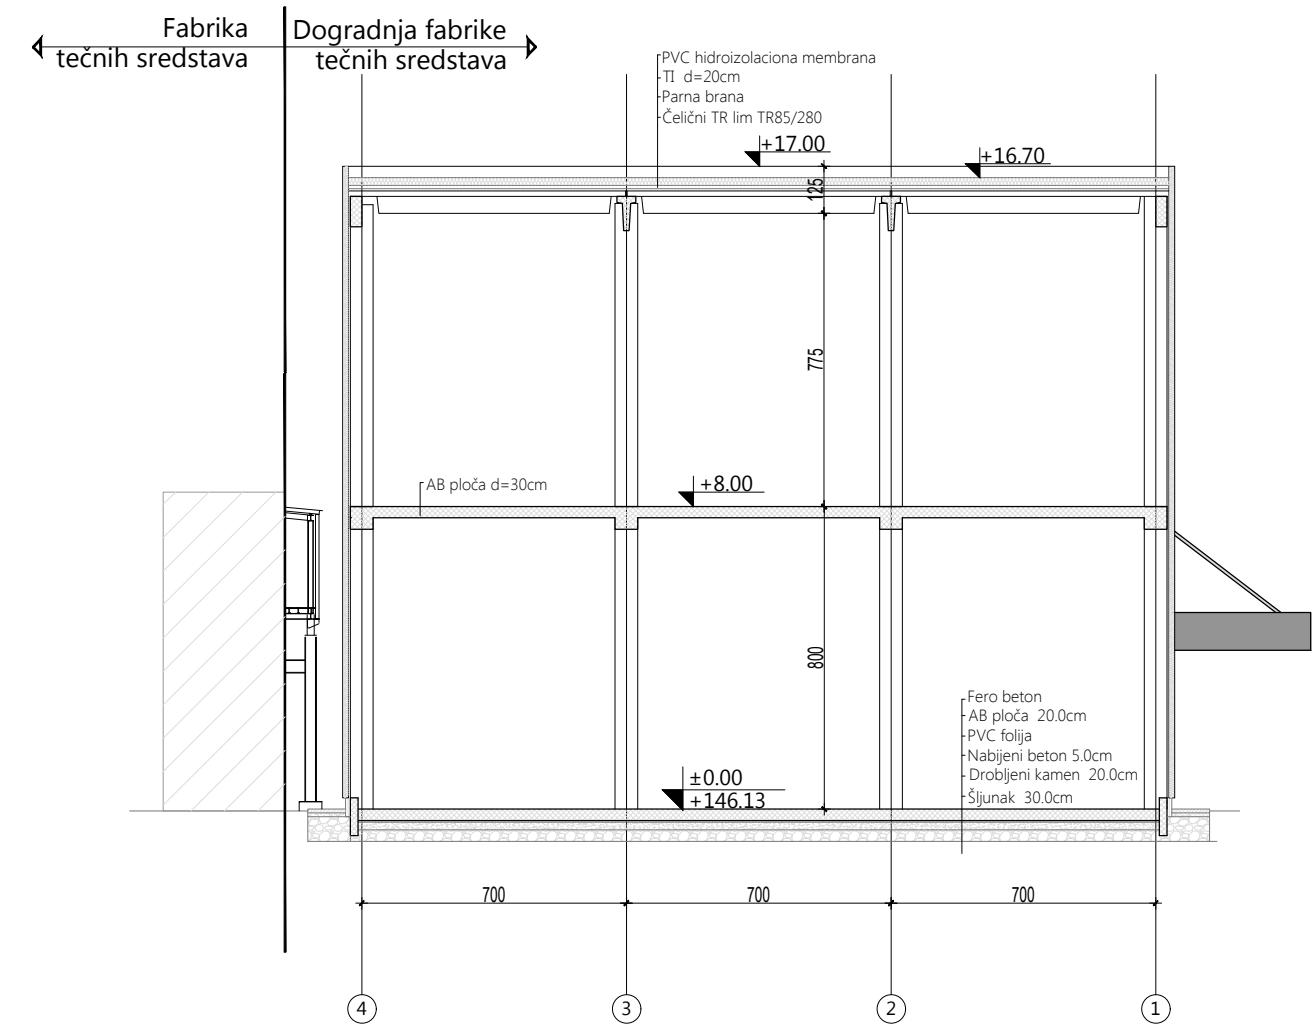





investitor:		
HENKEL d.o.o. Bul. Oslobođenja 383, 11040 Beograd		
naziv objekta:		
Dogradnja fabrike tečnih sredstava na kat. parceli 2880 , KO Dedina		
pravno lice koje je izradilo predmetni projekat:		
 CENTAR ZA URBANI RAZVOJ I ARHITEKTURU PARADIGMA , d.o.o. Kruševac ul. Vidovdanska br.105/3		
odgovorni projektant:	broj licence:	potpis:
Miroslav Petrović, dipl.inž.arh.	300 9161 04	<i>Miroslav Petrović</i>
projektant saradnik:		potpis:
Nina Radosavljević, dipl.gradj.inž.		<i>Nina Radosavljević</i>
vrsta tehničke dok.:	naziv dela projekta:	datum:
IDR	PROJEKAT ARHITEKTURE	Novembar 2021
crtež:	naziv crteža:	razmera:
4	PRESECI	1:200

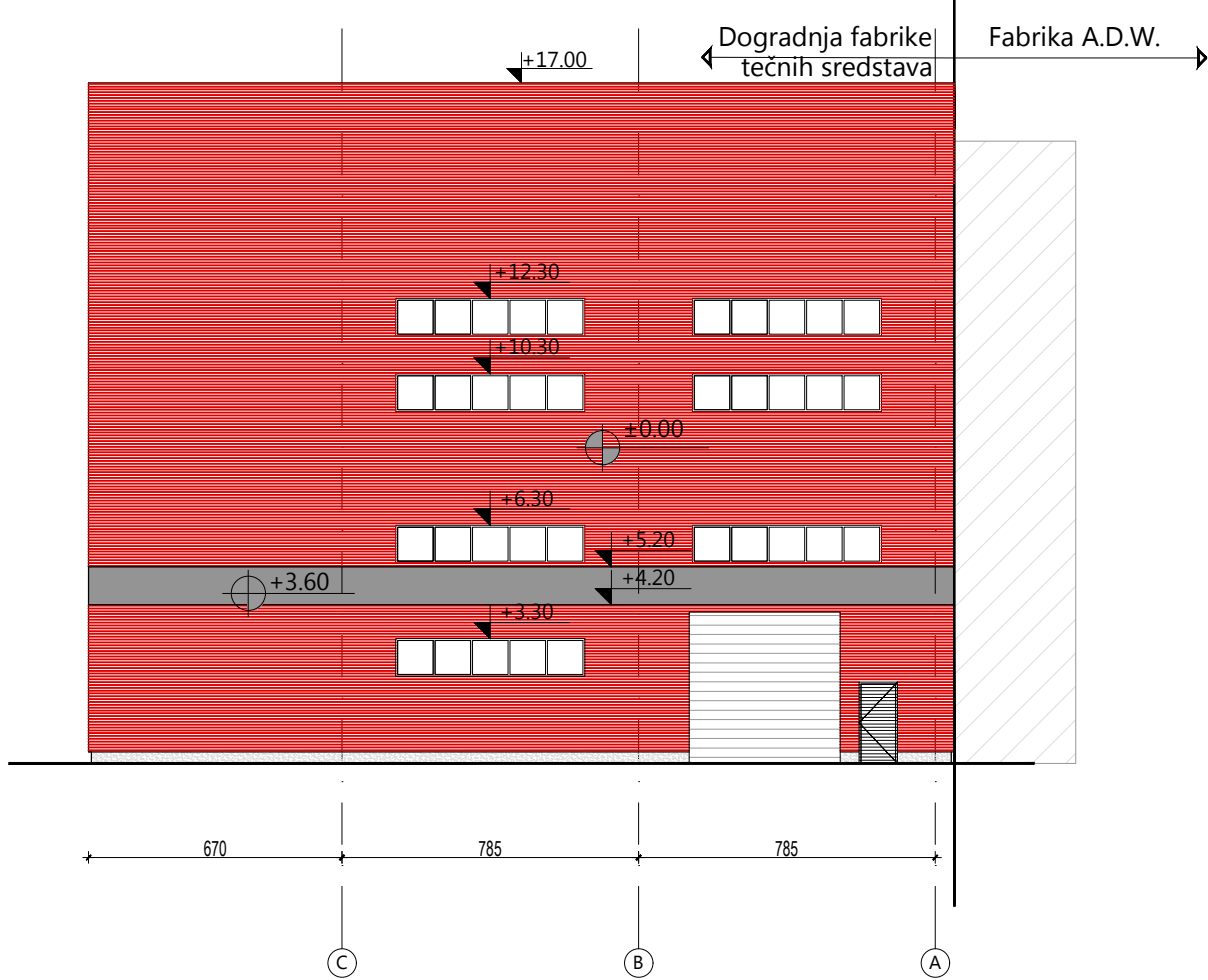SEVEROISTOČNA FASADA



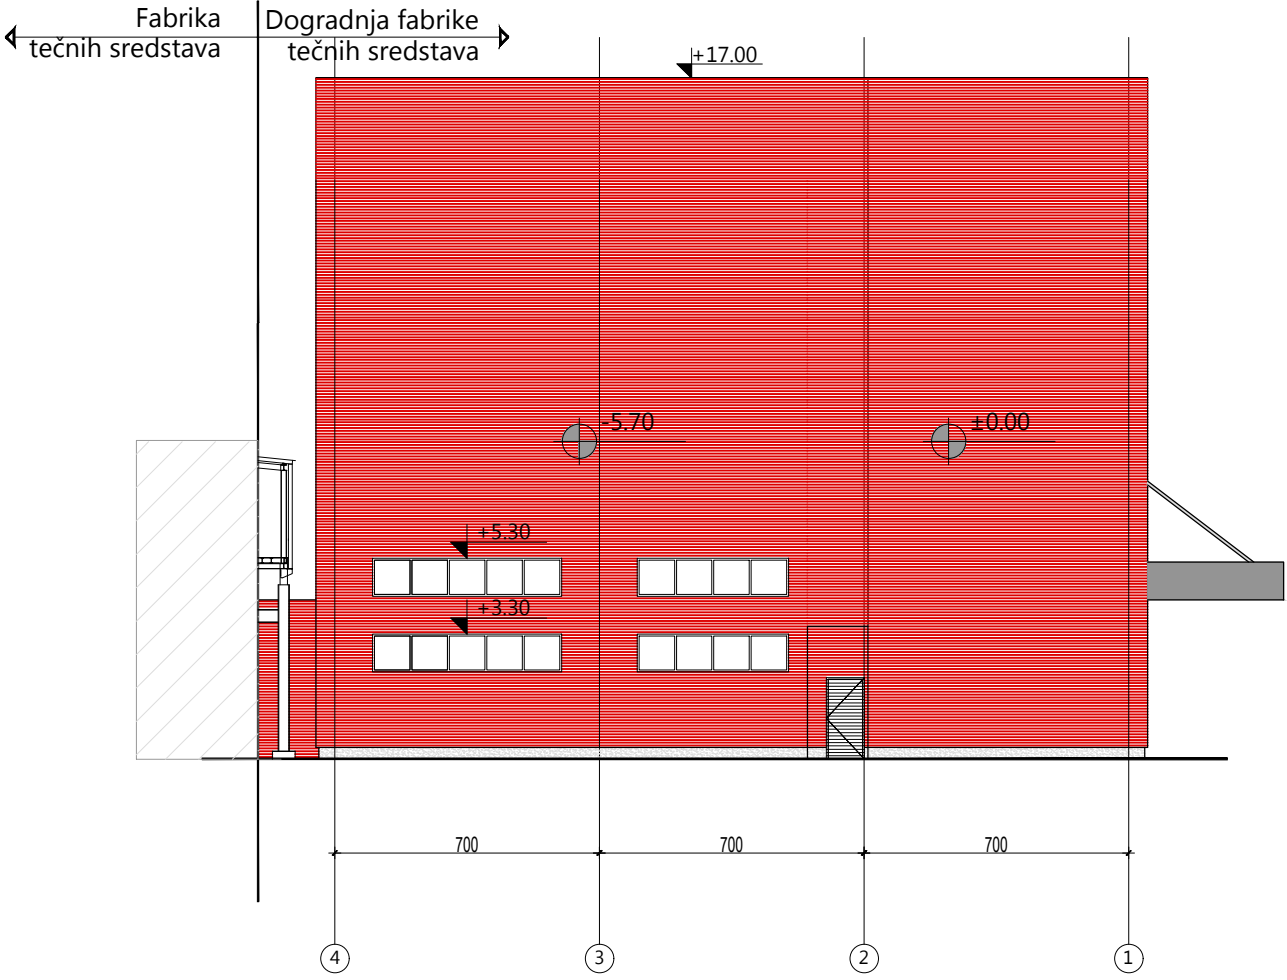


JUGOISTOČNA FASADA

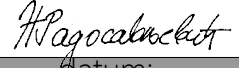

investitor:		
HENKEL d.o.o. Bul. Oslobođenja 383, 11040 Beograd		
naziv objekta:		
Dogradnja fabrike tečnih sredstava na kat. parceli 2880 , KO Dedina		
pravno lice koje je izradilo predmetni projekat:		
 CENTAR ZA URBANI RAZVOJ I ARHITEKTURU PARADIGMA , d.o.o. Kruševac ul. Vidovdanska br.105/3		
odgovorni projektant:	broj licence:	potpis:
Miroslav Petrović, dipl.inž.arh.	300 9161 04	
projektant saradnik:		potpis:
Nina Radosavljević, dipl.gradj.inž.		
vrsta tehničke dok.:	naziv dela projekta:	datum:
IDR	PROJEKAT ARHITEKTURE	Novembar 2021
crtež:	naziv crteža:	razmera:
5	FASADE	1:200

276. Фабрика
детерџената за
машинско прање
рубља Е.Т.4 -
реконструкција и
доградња

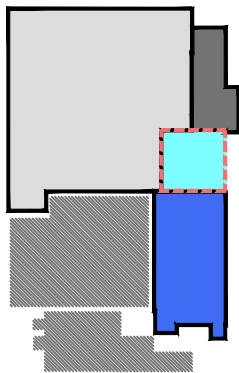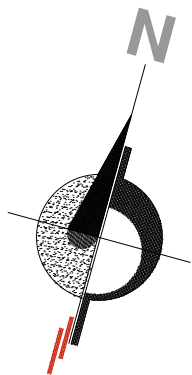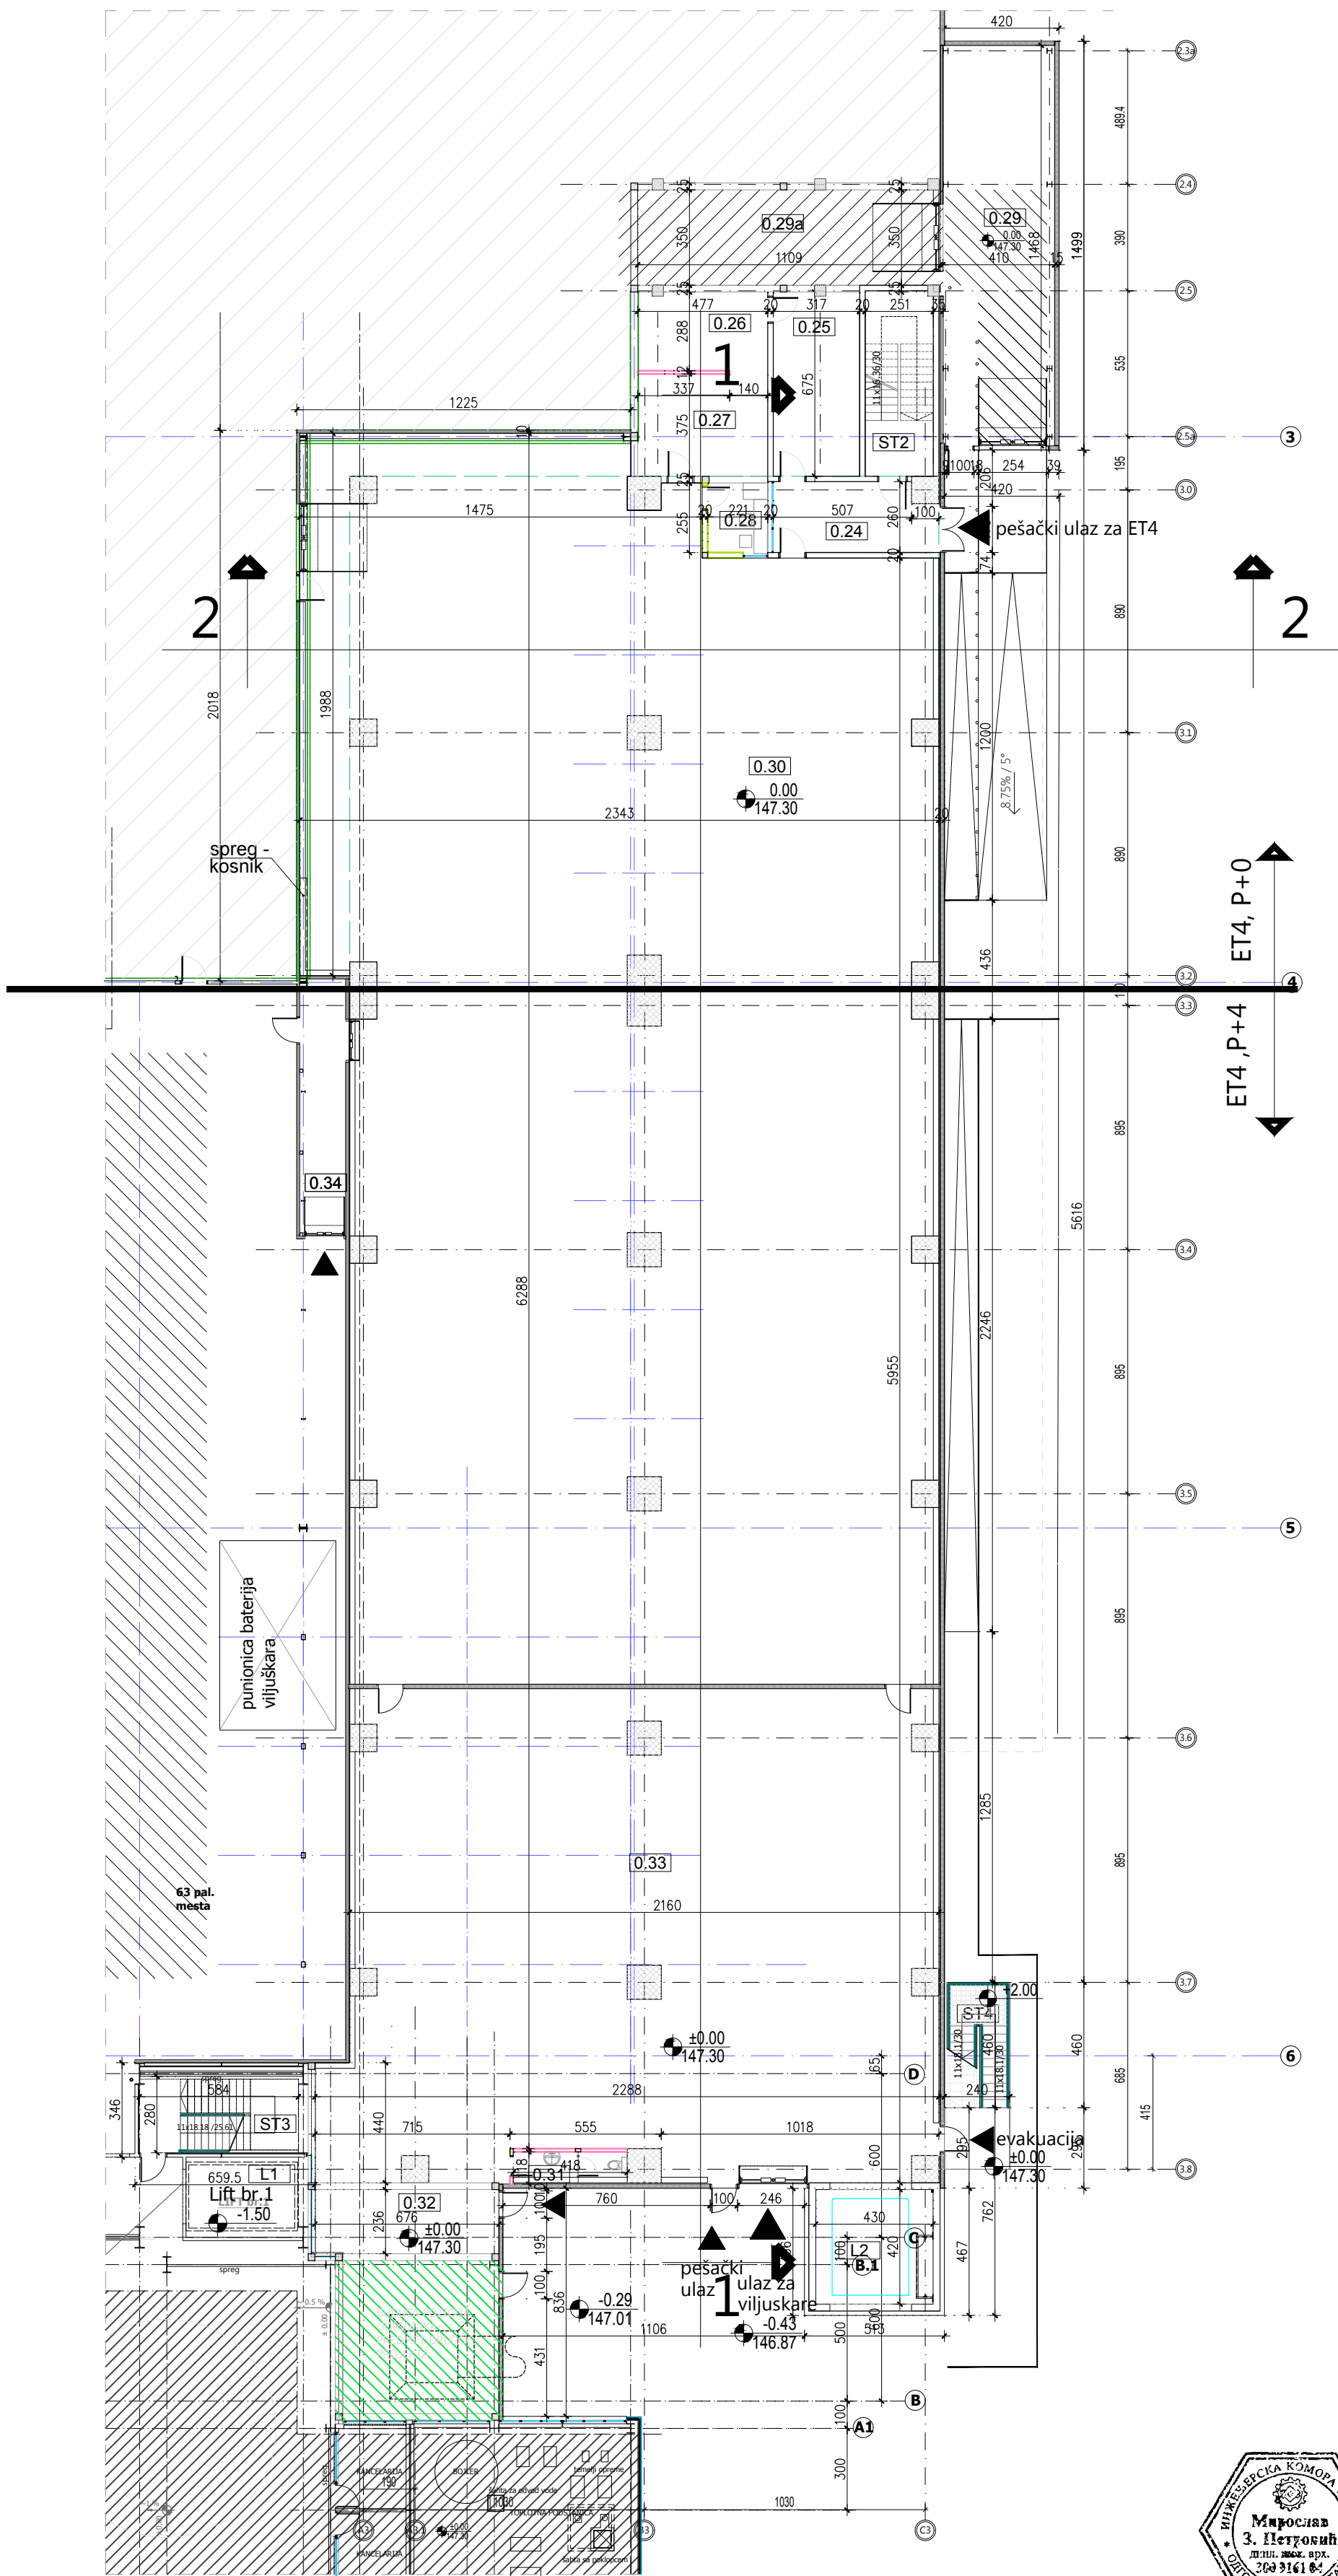

- postojeći objekti
- SVR3 - rekonstrukcija
- Administracija SVR3 i ET4
- ET4 (P+4)
- ET4 (P+0)
- Rekonstrukcija i dogradnja ET4 (P+4) -predmet projekta

POSTOJEĆE- ET4

NETO POVRŠINE - kota ±0.00

Broj	Naziv	Površina (m2)
------	-------	---------------

0.24	Ulaz za osoblje ET4	14.98
0.25	Magacin za radionice ET4	21.37
0.26	Radionica 2	13.74
0.27	Radionica 1	17.89
0.28	Kontrola ulaza	5.76
0.29	Ulaz za viljuškare	60.20
0.29a	Ulaz za viljuškare	39.69
0.30	Proizvodnja ET4	962.12
0.31	WC	4.72
0.32	Prostorija za hidrocil za ET4	15.87
0.33	Proizvodnja ET4-kontrolisani uslovi	380.83
0.34	Skladište folije	15.86
ST2	Stepenište ET4	17.03
ST4	Evakuaciono čelično stepenište	
L1	Postojeći teretni lift u FPD	
L2	Novi teretni lift u ET4	18.06

UKUPNA NETO POVRŠINA -ET4 1588.11 m²




BRUTO POVRŠINE

ST3	Rekonstruisano stepenište u FPD	22.82
	Bruto površina postojećeg objekta skladišta, rekonstrukcija i prenamena	685.75
	Bruto površina dogradjenog dela	843.47
	Bruto površina postojećeg aneksnog dela objekta FPD, rekonstrukcija i prenamena za objekat ET4	42.84

UKUPNA BRUTO POVRŠINA -ET4 1594.88 m²

investitor:		
HENKEL d.o.o. Bul. Oslobođenja 383, 11040 Beograd		
naziv objekta:		
Rekonstrukcija i dogradnja ET4 na kat. parceli 2880 , KO Dedina		
pravno lice koje je izradilo predmetni projekat:		
 CENTAR ZA URBANI RAZVOJ I ARHITEKTURU PARADIGMA , d.o.o. Kruševac ul. Vidovdanska br.105/3		
odgovorni projektant:	broj licence:	potpis:
Miroslav Petrović, dipl.inž.arh.	300 9161 04	
projektant saradnik:		potpis:
Nina Radosavljević, dipl.gradj.inž.		
vrsta tehničke dok.:	naziv dela projekta:	datum:
IDR	PROJEKAT ARHITEKTURE	Novembar 2021
crtež:	naziv crteža:	razmera:
1	OSNOVA NA KOTI ±0.00	1:200



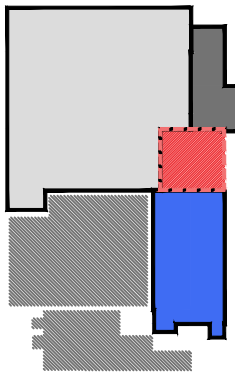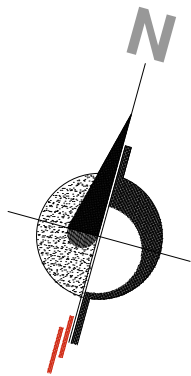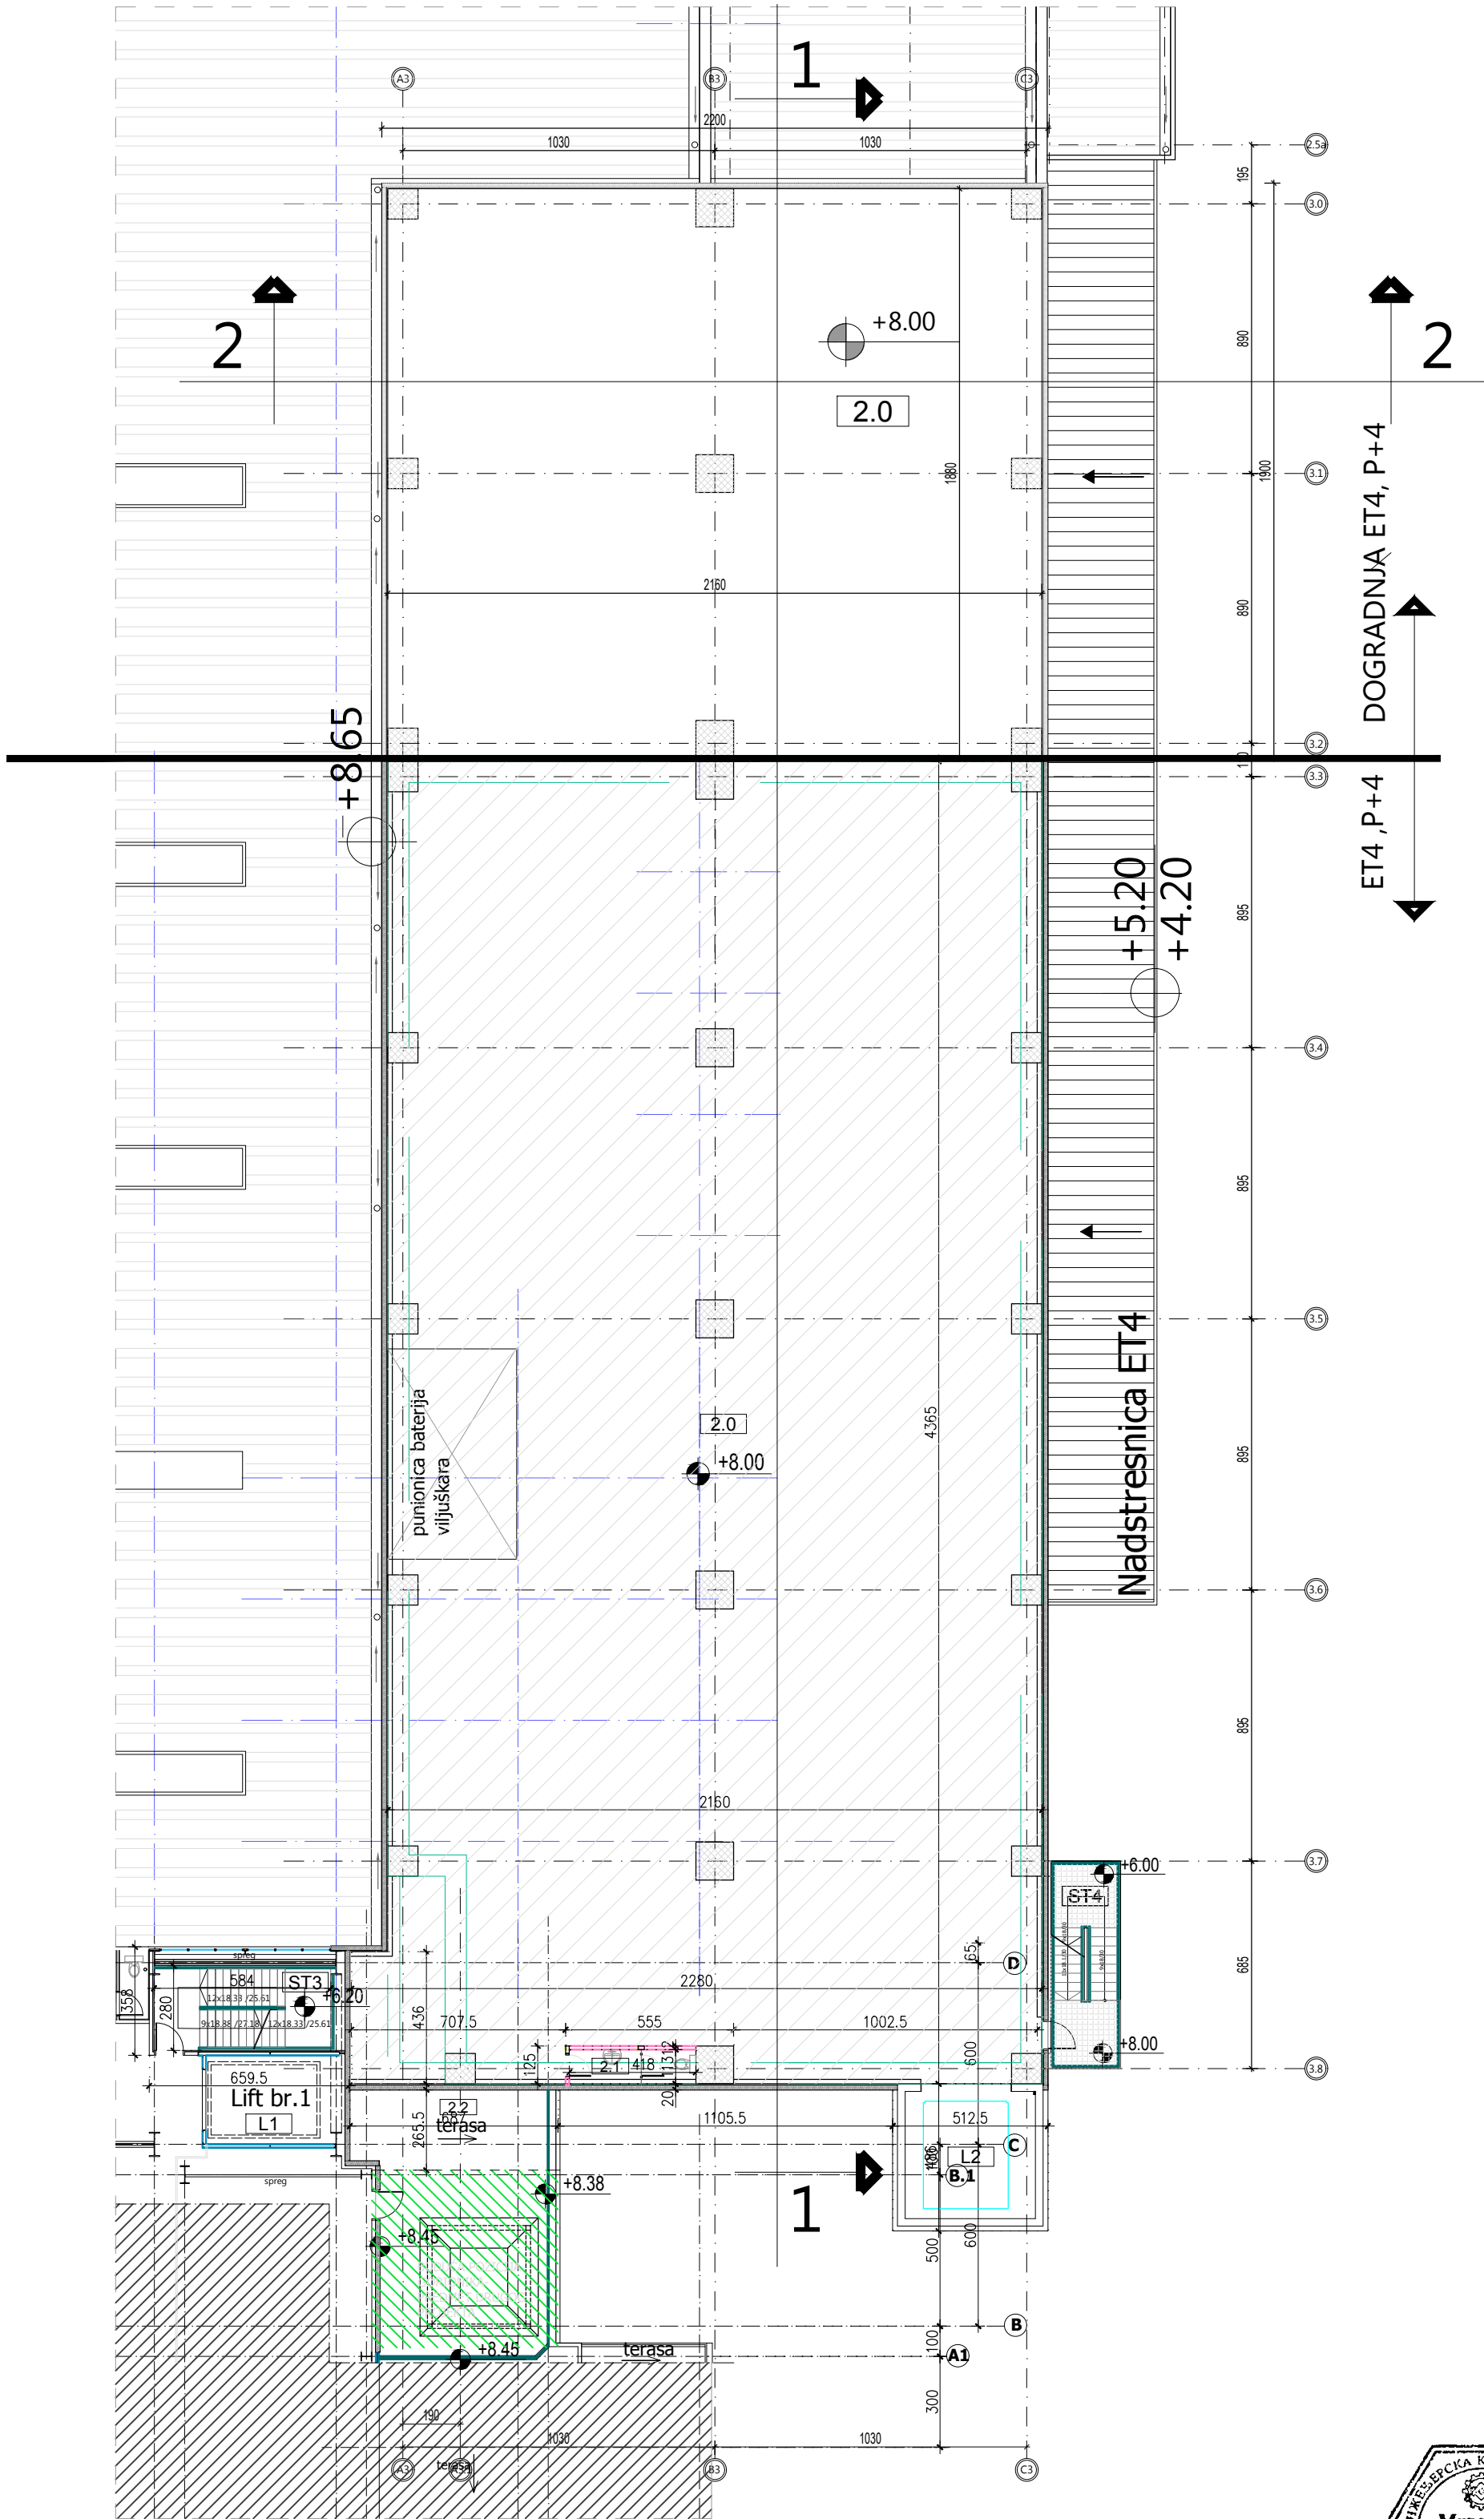

- postojeći objekti
- SVR3 - rekonstrukcija
- Administracija SVR3 i ET4
- ET4 (P+4)
- Rekonstrukcija i dogradnja ET4 (P+4)
-predmet projekta

POSTOJEĆE- ET4

UKUPNA BRUTO POVRŠINA 1016.30m²

DOGRADNJA ET4




NETO POVRŠINE - kota +8.00

Broj	Naziv	Površina (m2)	Obim (m)
2.0	Proizvodni pogon	397.95	810.60

UKUPNA NETO POVRŠINA 397.95 m²
UKUPNA BRUTO POVRŠINA 418.00m²

investitor:		
HENKEL d.o.o. Bul. Oslobođenja 383, 11040 Beograd		
naziv objekta:		
Rekonstrukcija i dogradnja ET4 na kat. parceli 2880 , KO Dedina		
pravno lice koje je izradilo predmetni projekat:		
 CENTAR ZA URBANI RAZVOJ I ARHITEKTURU PARADIGMA , d.o.o. Kruševac ul. Vidovdanska br.105/3		
odgovorni projektant:	broj licence:	potpis:
Miroslav Petrović, dipl.inž.arh.	300 9161 04	
projektant saradnik:		potpis:
Nina Radosavljević, dipl.gradj.inž.		
vrsta tehničke dok.:	naziv dela projekta:	datum:
IDR	PROJEKAT ARHITEKTURE	Novembar 2021
crtež:	naziv crteža:	razmera:
2	OSNOVA NA KOTI +8.00	1:200



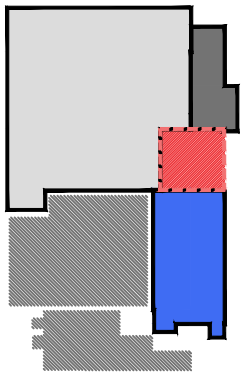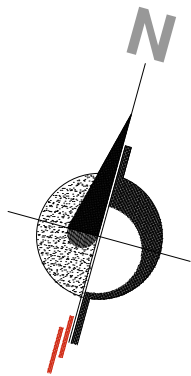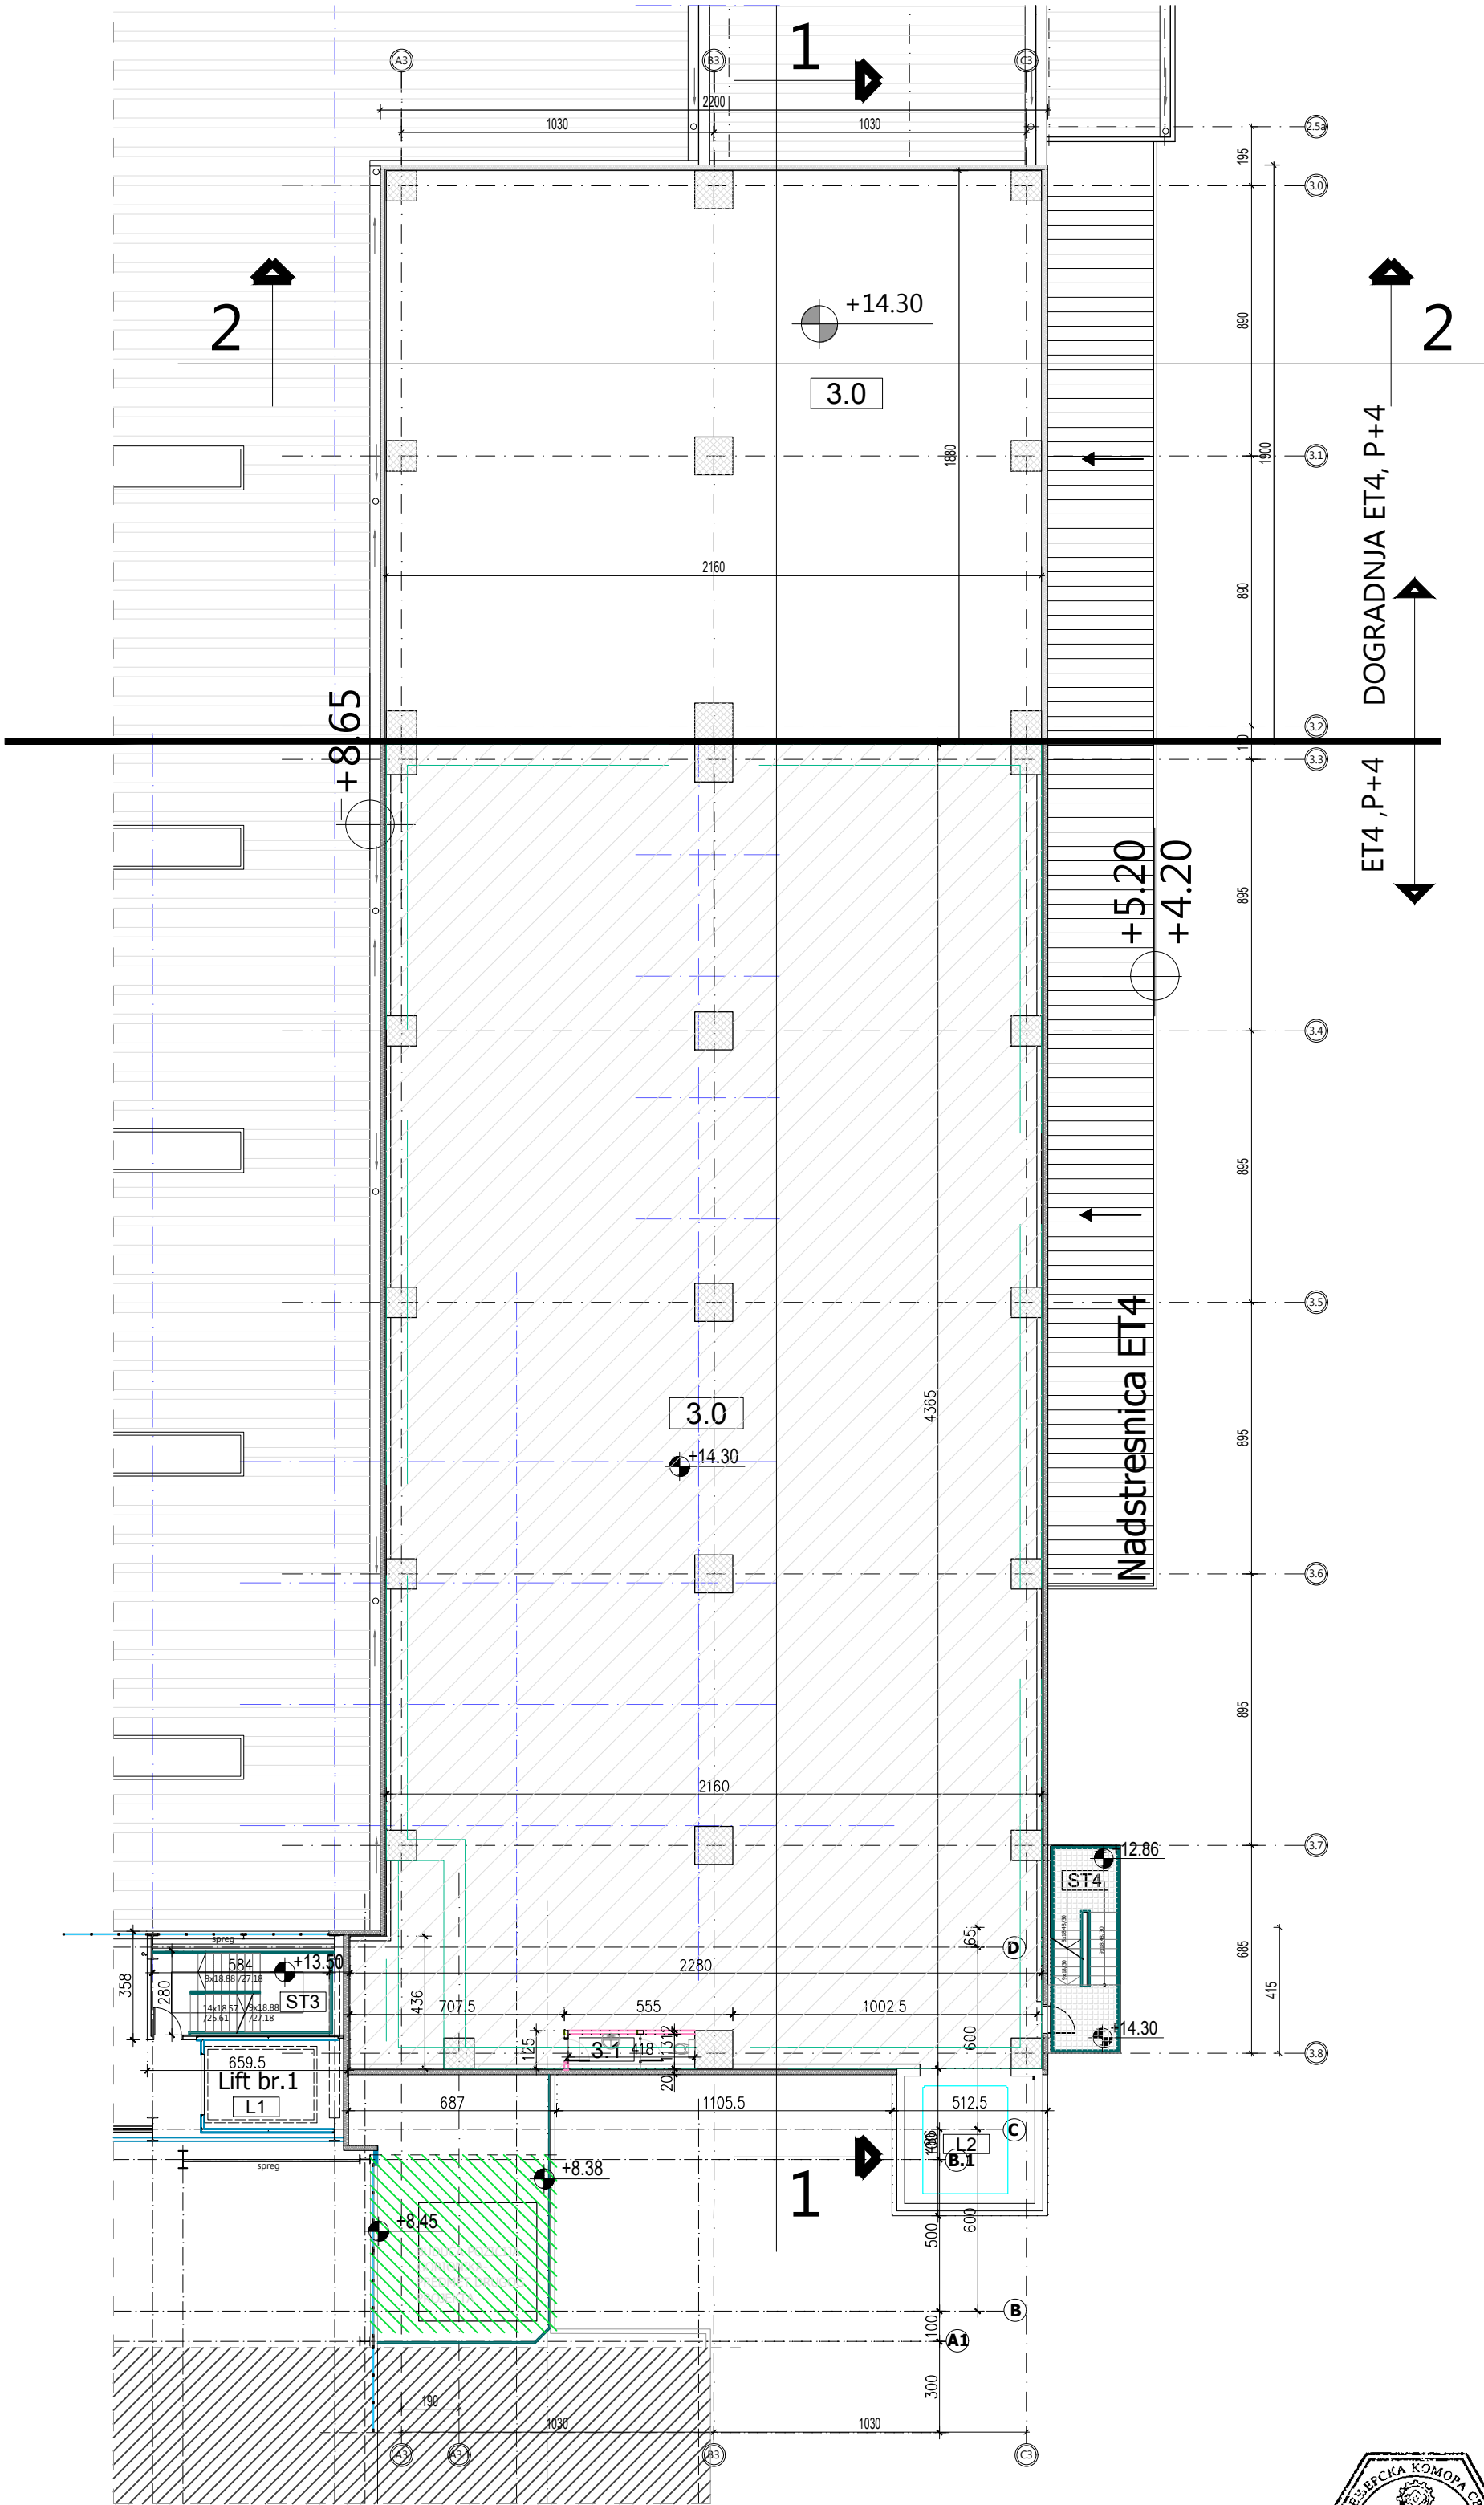

- postojeći objekti
- SVR3 - rekonstrukcija
- Administracija SVR3 i ET4
- ET4 (P+4)
- Rekonstrukcija i dogradnja ET4 (P+4)
-predmet projekta

POSTOJEĆE ET4

UKUPNA BRUTO POVRŠINA 997.56m²



DOGRADNJA ET4

NETO POVRŠINE - kota +14.30			
Broj	Naziv	Površina (m2)	Obim (m)
3.0	Proizvodni pogon	397.95	810.60

UKUPNA NETO POVRŠINA 397.95 m²
UKUPNA BRUTO POVRŠINA 418.00m²

investitor:		
HENKEL d.o.o. Bul. Oslobođenja 383, 11040 Beograd		
naziv objekta:		
Rekonstrukcija i dogradnja ET4 na kat. parceli 2880 , KO Dedina		
pravno lice koje je izradilo predmetni projekat:		
 CENTAR ZA URBANI RAZVOJ I ARHITEKTURU PARADIGMA , d.o.o. Kruševac ul. Vidovdanska br.105/3		
odgovorni projektant:	broj licence:	potpis:
Miroslav Petrović, dipl.inž.arh.	300 9161 04	
projektant saradnik:		potpis:
Nina Radosavljević, dipl.gradj.inž.		
vrsta tehničke dok.:	naziv dela projekta:	datum:
IDR	PROJEKAT ARHITEKTURE	Novembar 2021
crtež:	naziv crteža:	razmera:
3	OSNOVA NA KOTI +14.30	1:200



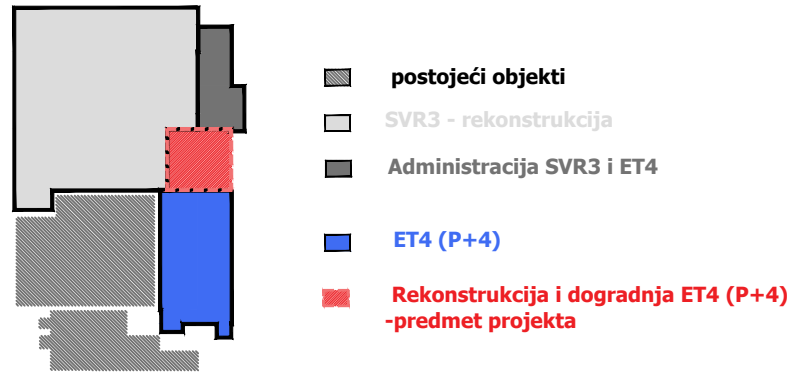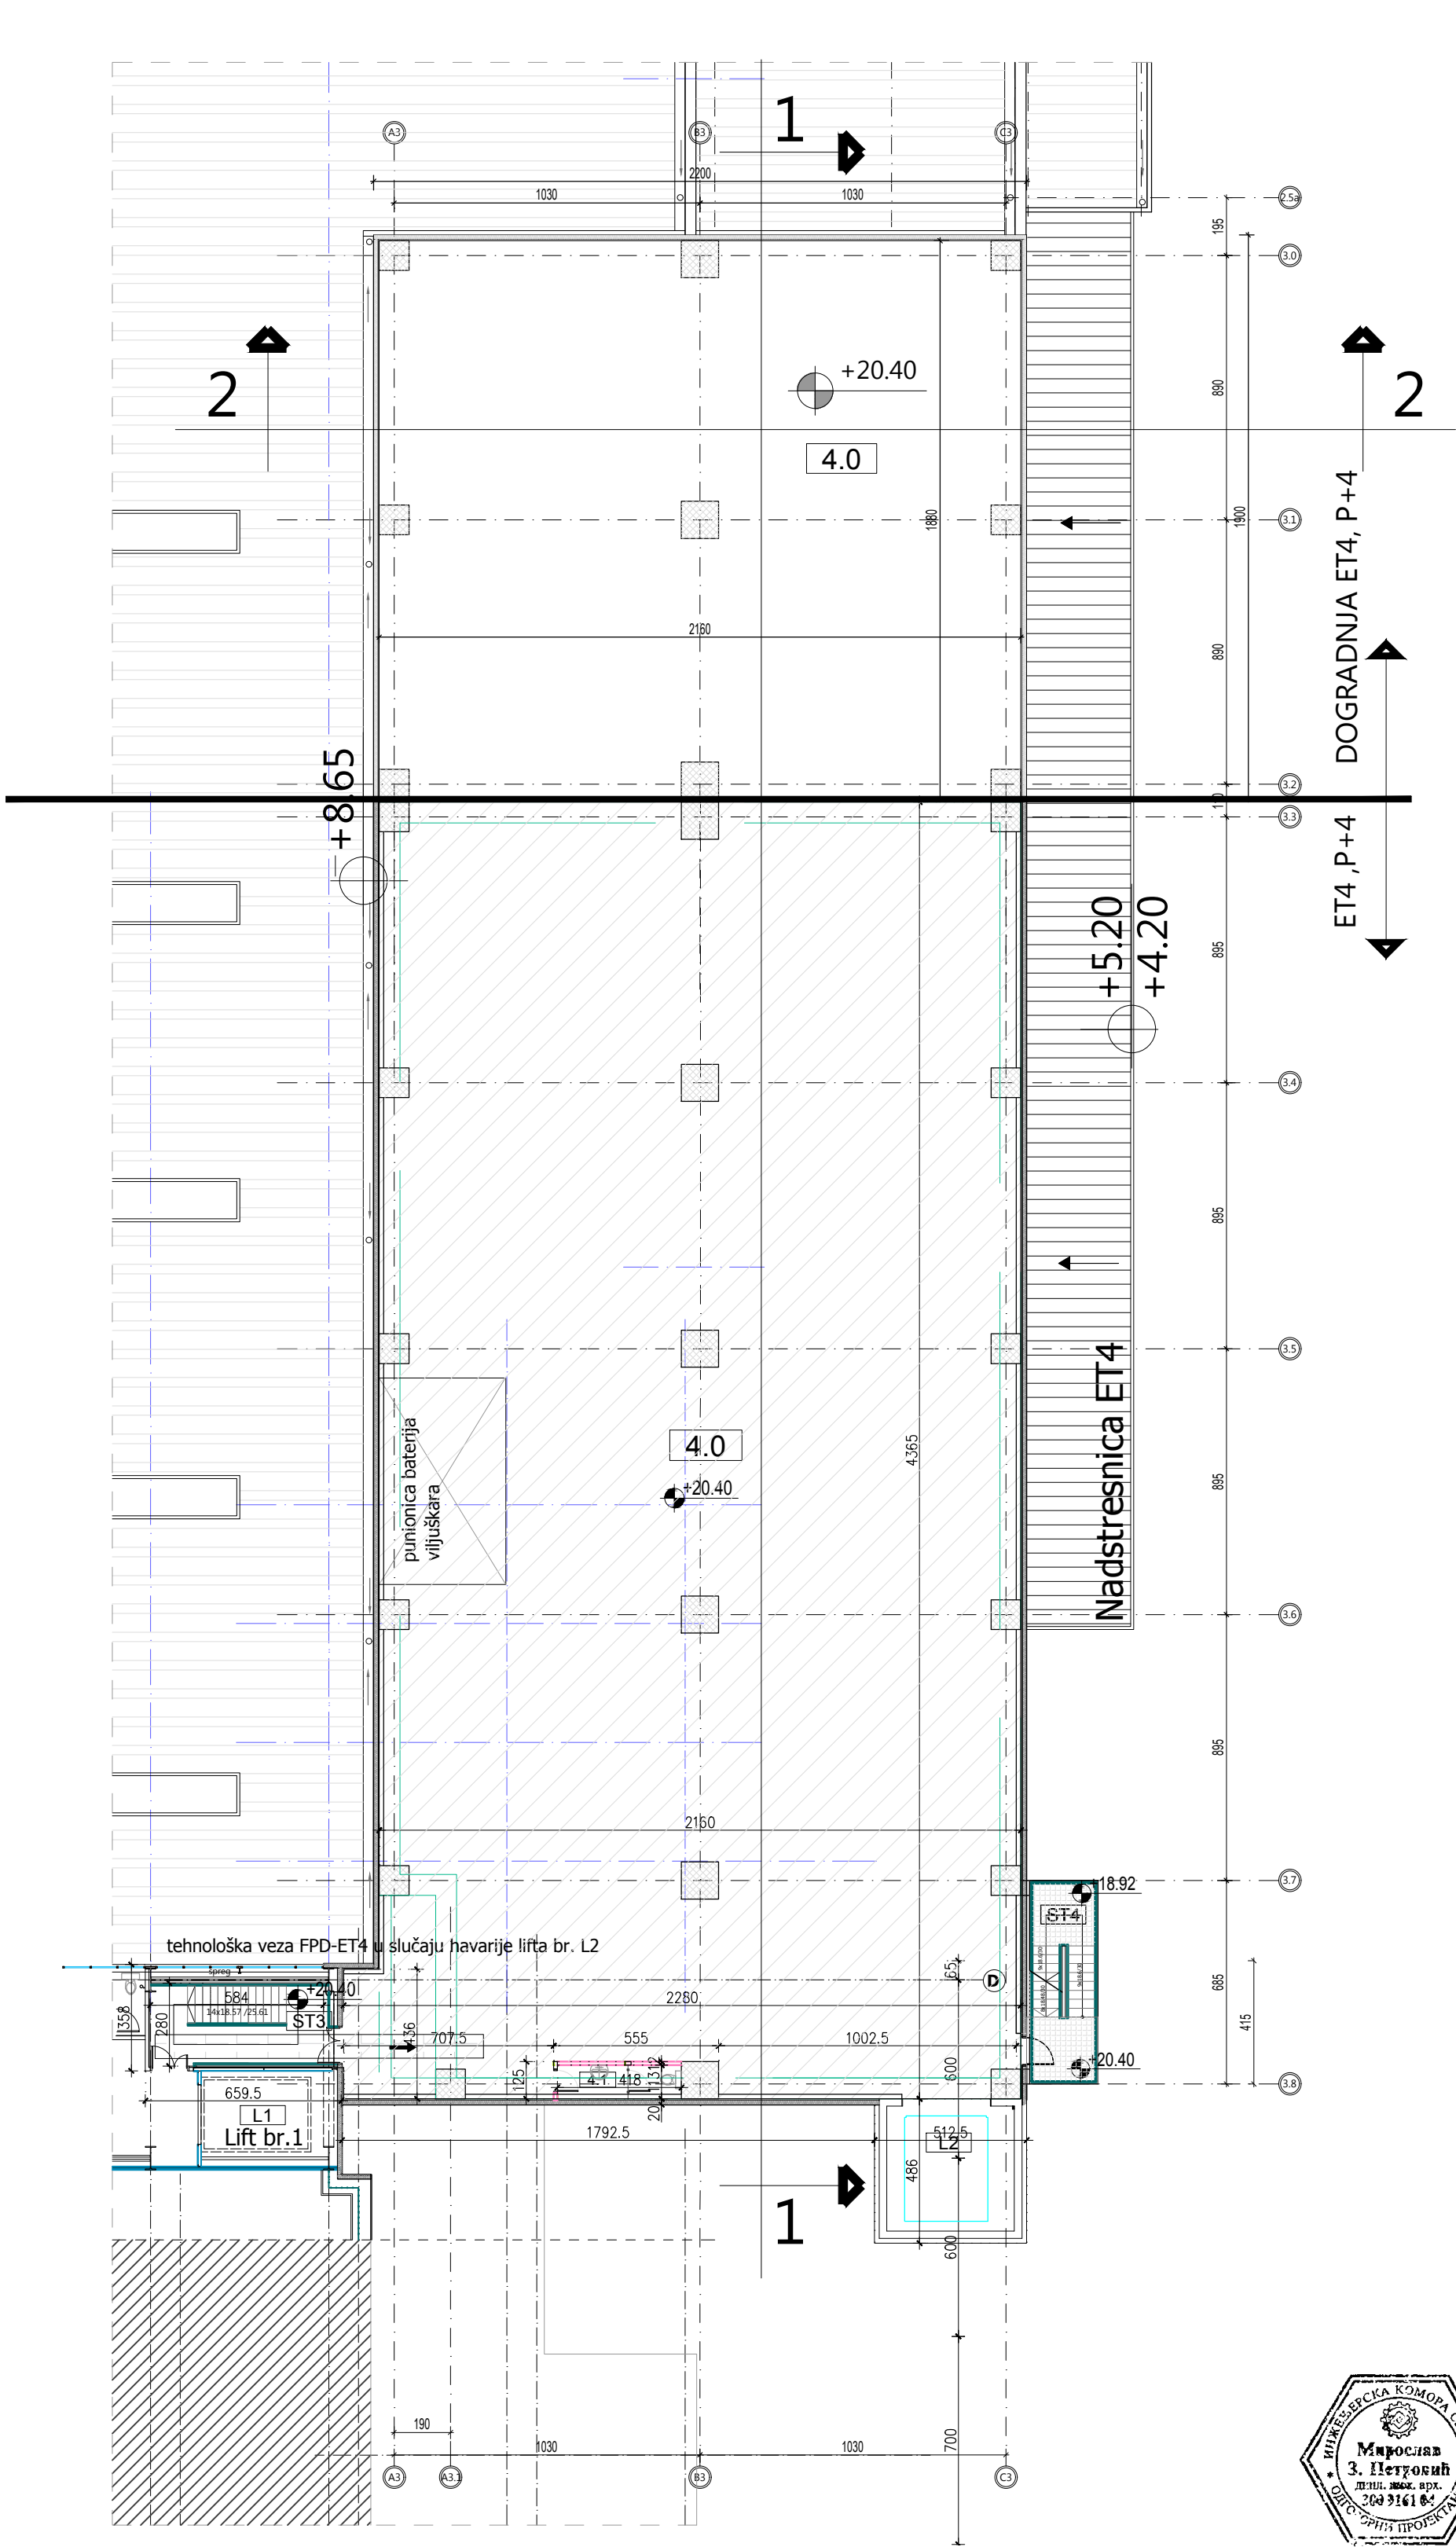



POSTOJEĆE ET4

UKUPNA BRUTO POVRŠINA 997.56m²

DOGRADNJA ET4			
NETO POVRŠINE - kota +20.40			
Broj	Naziv	Površina (m2)	Obim (m)
4.0	Proizvodni pogon	397.95	810.60
UKUPNA NETO POVRŠINA		397.95 m ²	
UKUPNA BRUTO POVRŠINA		418.00m ²	


investitor:		
HENKEL d.o.o. Bul. Oslobođenja 383, 11040 Beograd		
naziv objekta:		
Rekonstrukcija i dogradnja ET4 na kat. parceli 2880 , KO Dedina		
pravno lice koje je izradilo predmetni projekat:		
 CENTAR ZA URBANI RAZVOJ I ARHITEKTURU PARADIGMA , d.o.o. Kruševac ul. Vidovdanska br.105/3		
odgovorni projektant:	broj licence:	potpis:
Miroslav Petrović, dipl.inž.arh.	300 9161 04	
projektant saradnik:		potpis:
Nina Radosavljević, dipl.gradj.inž.		
vrsta tehničke dok.:	naziv dela projekta:	datum:
IDR	PROJEKAT ARHITEKTURE	Novembar 2021
crtež:	naziv crteža:	razmera:
4	OSNOVA NA KOTI +20.40	1:200

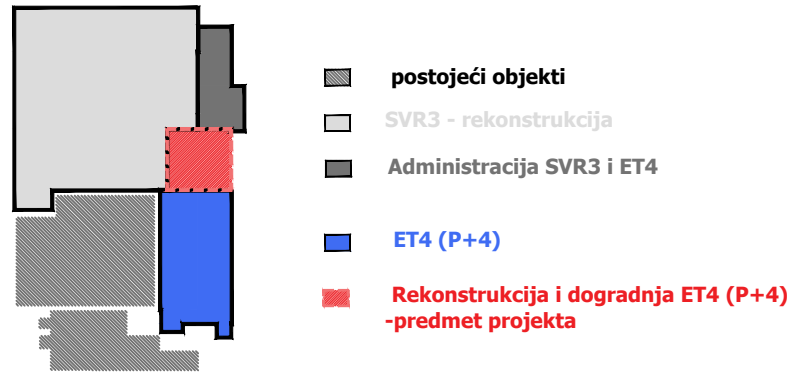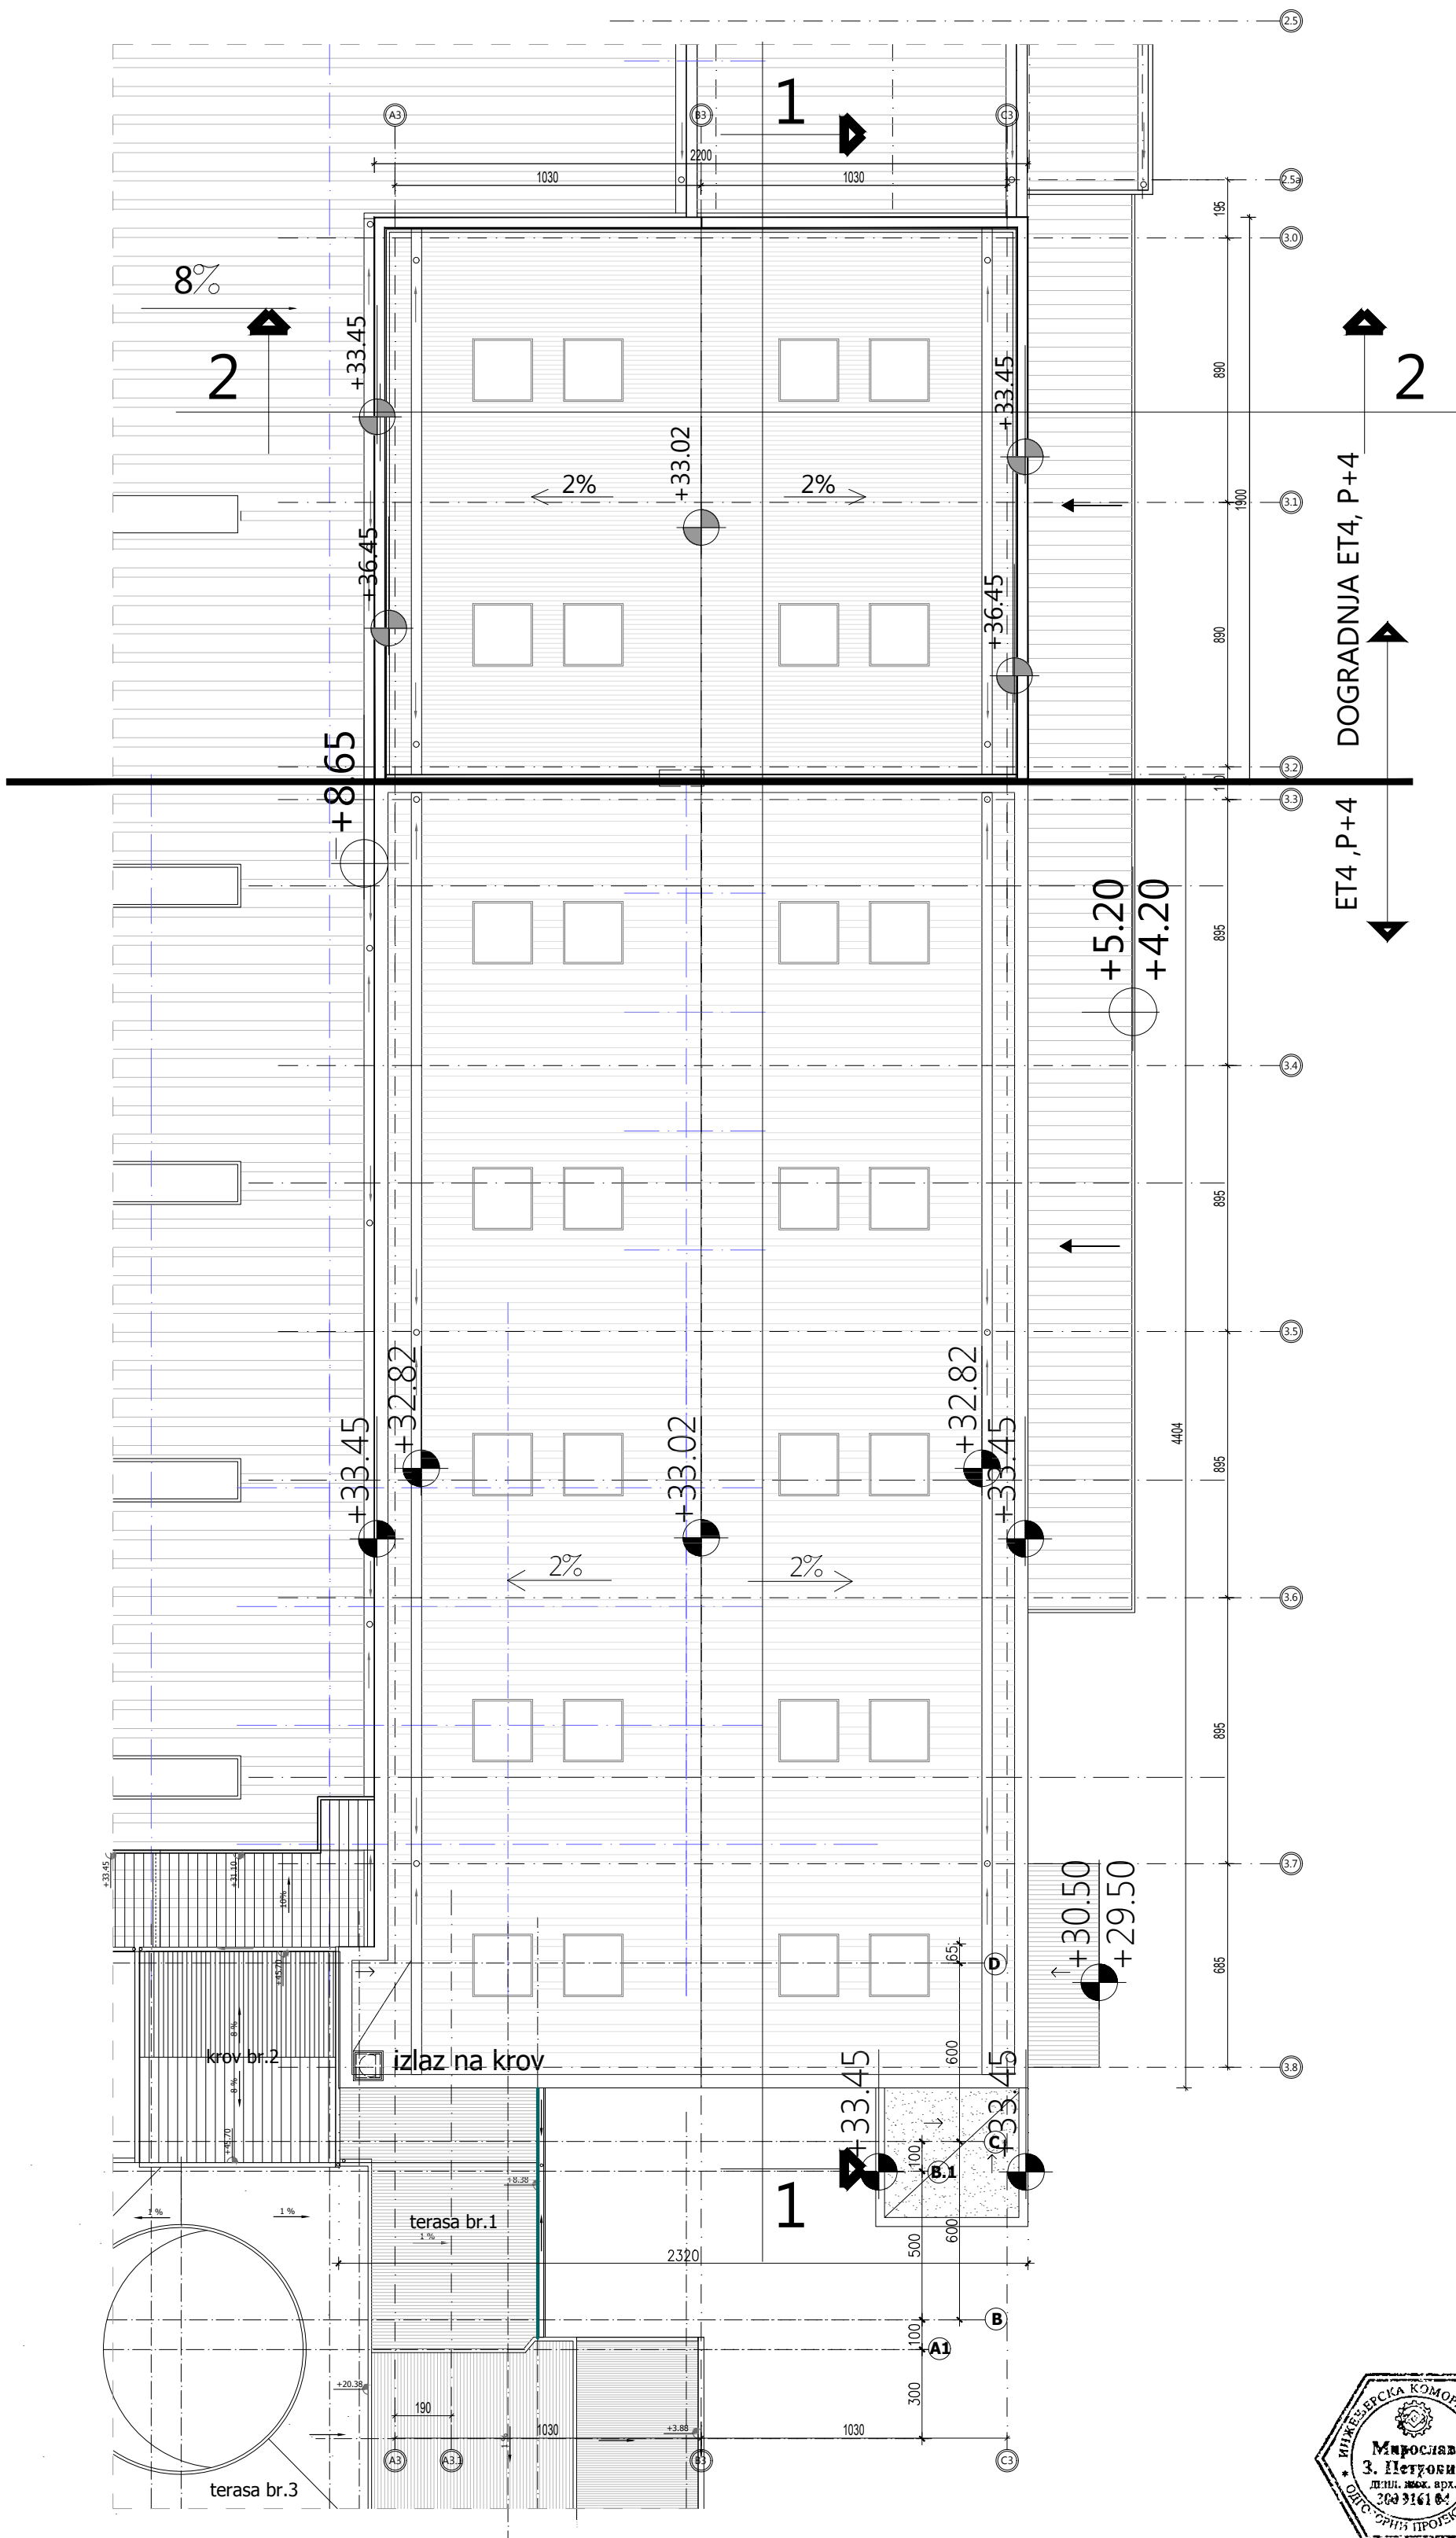


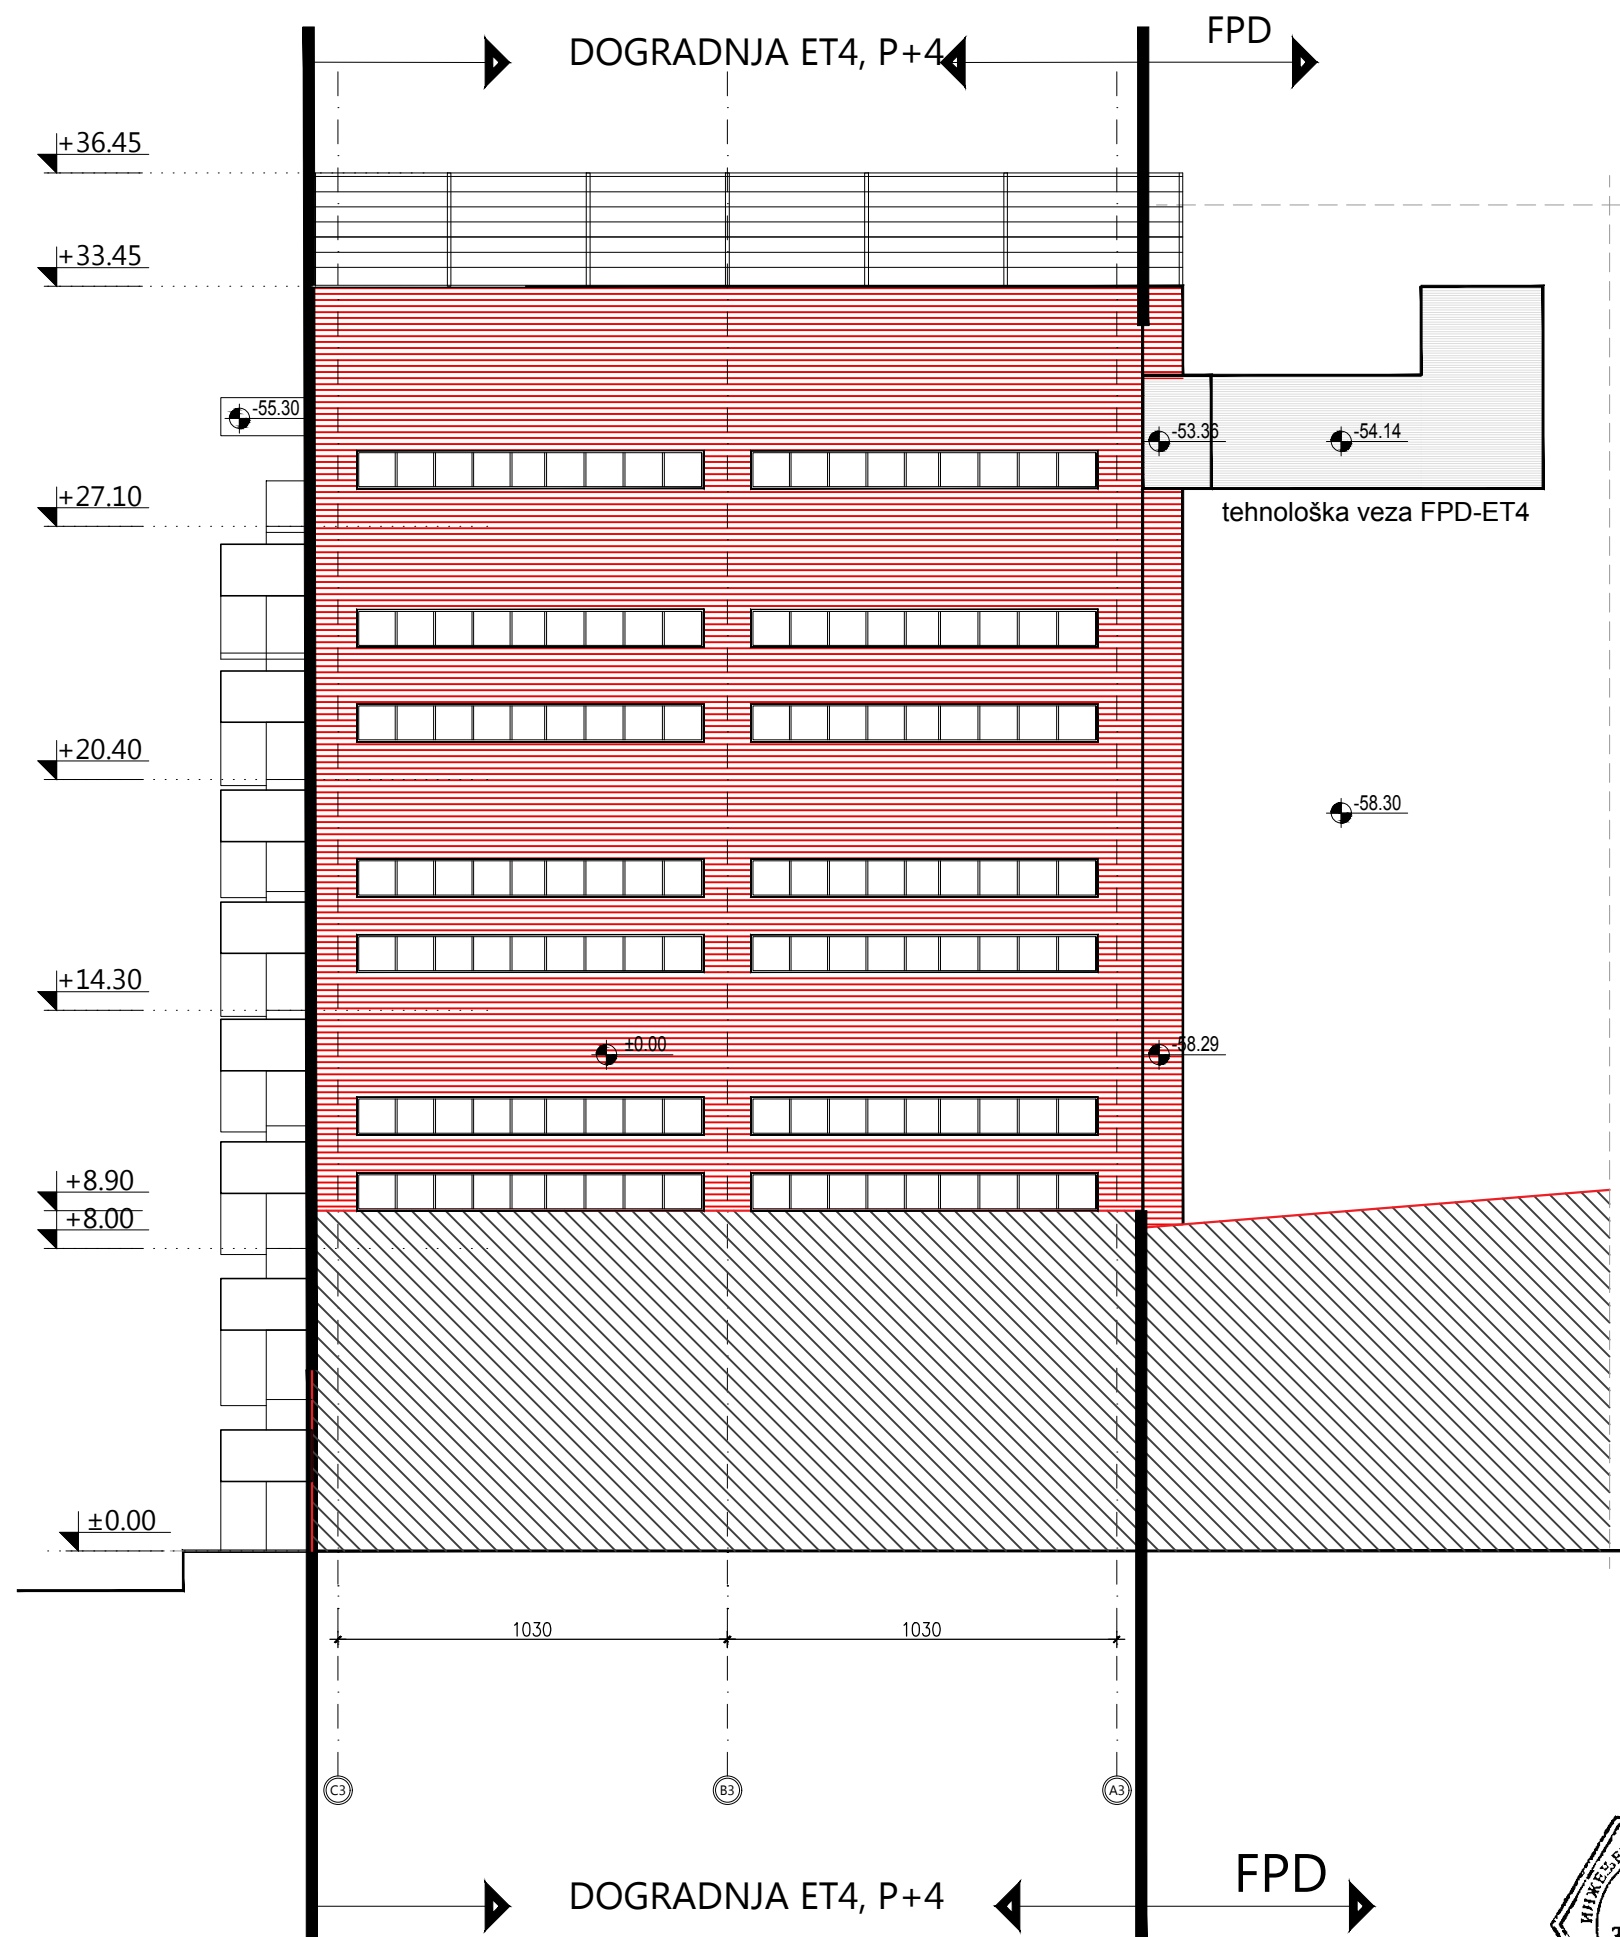



investitor:		
HENKEL d.o.o. Bul. Oslobođenja 383, 11040 Beograd		
naziv objekta:		
Rekonstrukcija i dogradnja ET4 na kat. parceli 2880 , KO Dedina		
pravno lice koje je izradio predmetni projekat:		
	CENTAR ZA URBANI RAZVOJ I ARHITEKTURU PARADIGMA , d.o.o. Kruševac ul. Vidovdanska br.105/3	
odgovorni projektant:	broj licence:	potpis:
Miroslav Petrović, dipl.inž.arh.	300 9161 04	
projektant saradnik:		potpis:
Nina Radosavljević, dipl.gradj.inž.		
vrsta tehničke dok.:	naziv dela projekta:	datum:
IDR	PROJEKAT ARHITEKTURE	Novembar 2021
crtež:	naziv crteža:	razmera:
6	OSNOVA KROVNIH RAVNI	1:200

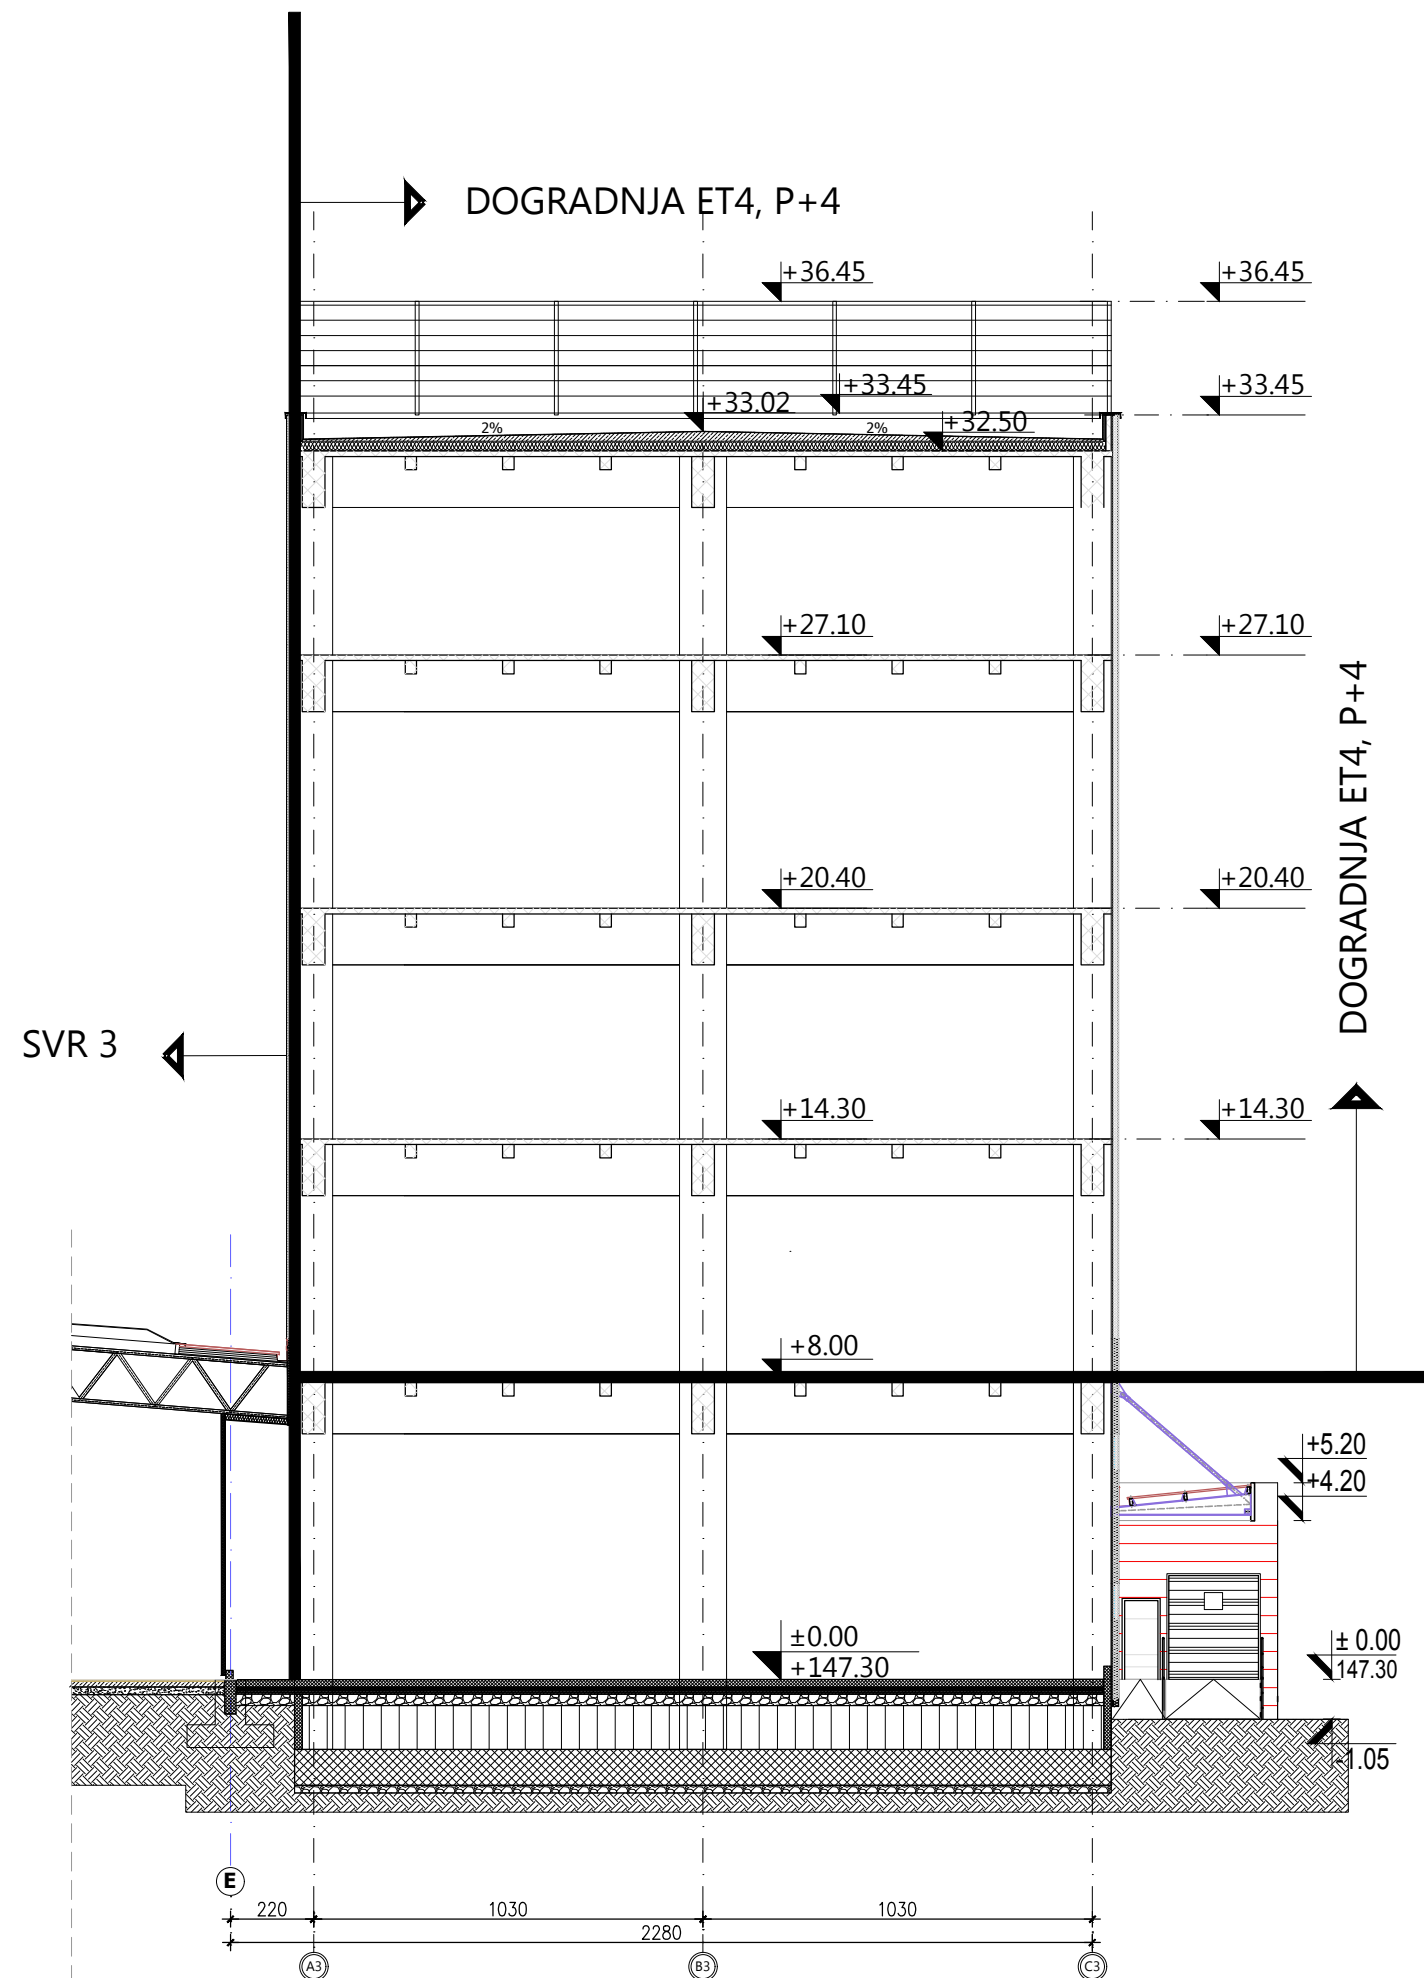


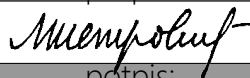
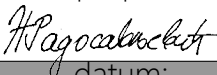


investitor:		
HENKEL d.o.o. Bul. Oslobođenja 383, 11040 Beograd		
naziv objekta:		
Rekonstrukcija i dogradnja ET4 na kat. parceli 2880 , KO Dedina		
pravno lice koje je izradilo predmetni projekat:		
 CENTAR ZA URBANI RAZVOJ I ARHITEKTURU PARADIGMA , d.o.o. Kruševac ul. Vidovdanska br.105/3		
odgovorni projektant:	broj licence:	potpis:
Miroslav Petrović, dipl.inž.arh.	300 9161 04	<i>Miroslav Petrović</i>
projektant saradnik:		potpis:
Nina Radosavljević, dipl.gradj.inž.		<i>Nina Radosavljević</i>
vrsta tehničke dok.:	naziv dela projekta:	datum:
IDR	PROJEKAT ARHITEKTURE	Novembar 2021
crtež:	naziv crteža:	razmera:
8	PRESEK 2-2	1:200




investitor:		
HENKEL d.o.o. Bul. Oslobođenja 383, 11040 Beograd		
naziv objekta:		
Rekonstrukcija i dogradnja ET4 na kat. parceli 2880 , KO Dedina		
pravno lice koje je izradilo predmetni projekat:		
 CENTAR ZA URBANI RAZVOJ I ARHITEKTURU PARADIGMA , d.o.o. Kruševac ul. Vidovdanska br.105/3		
odgovorni projektant:	broj licence:	potpis:
Miroslav Petrović, dipl.inž.arh.	300 9161 04	<i>Miroslav Petrović</i>
projektant saradnik:		potpis:
Nina Radosavljević, dipl.gradj.inž.		<i>Nina Radosavljević</i>
vrsta tehničke dok.:	naziv dela projekta:	datum:
IDR	PROJEKAT ARHITEKTURE	Novembar 2021
crtež:	naziv crteža:	razmera:
9	SEVEROZAPADNA FASADA	1:200



investitor:		
HENKEL d.o.o. Bul. Oslobođenja 383, 11040 Beograd		
naziv objekta:		
Rekonstrukcija i dogradnja ET4 na kat. parceli 2880 , KO Dedina		
pravno lice koje je izradilo predmetni projekat:		
	CENTAR ZA URBANI RAZVOJ I ARHITEKTURU PARADIGMA , d.o.o. Kruševac ul. Vidovdanska br.105/3	
odgovorni projektant:	broj licence:	potpis:
Miroslav Petrović, dipl.inž.arh.	300 9161 04	
projektant saradnik:		potpis:
Nina Radosavljević, dipl.gradj.inž.		
vrsta tehničke dok.:	naziv dela projekta:	datum:
IDR	PROJEKAT ARHITEKTURE	Novembar 2021
crtež:	naziv crteža:	razmera:
10	JUGOZAPADNA FASADA	1:200

37. Магацин
прашкастих сировина и
котларница -
реконструкција и
доградња

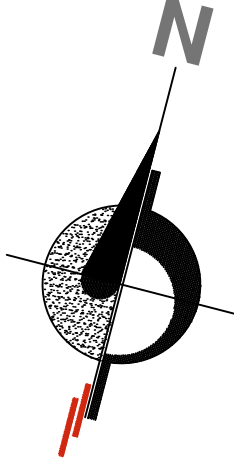

POSTOJEĆE

UKUPNA BRUTO POVRŠINA



1780.61 m²

Rekonstrukcija i dogradnja magacina praškastih sirovina



Zatvaranje postojeće nadstrešnice magacina praškastih sirovina

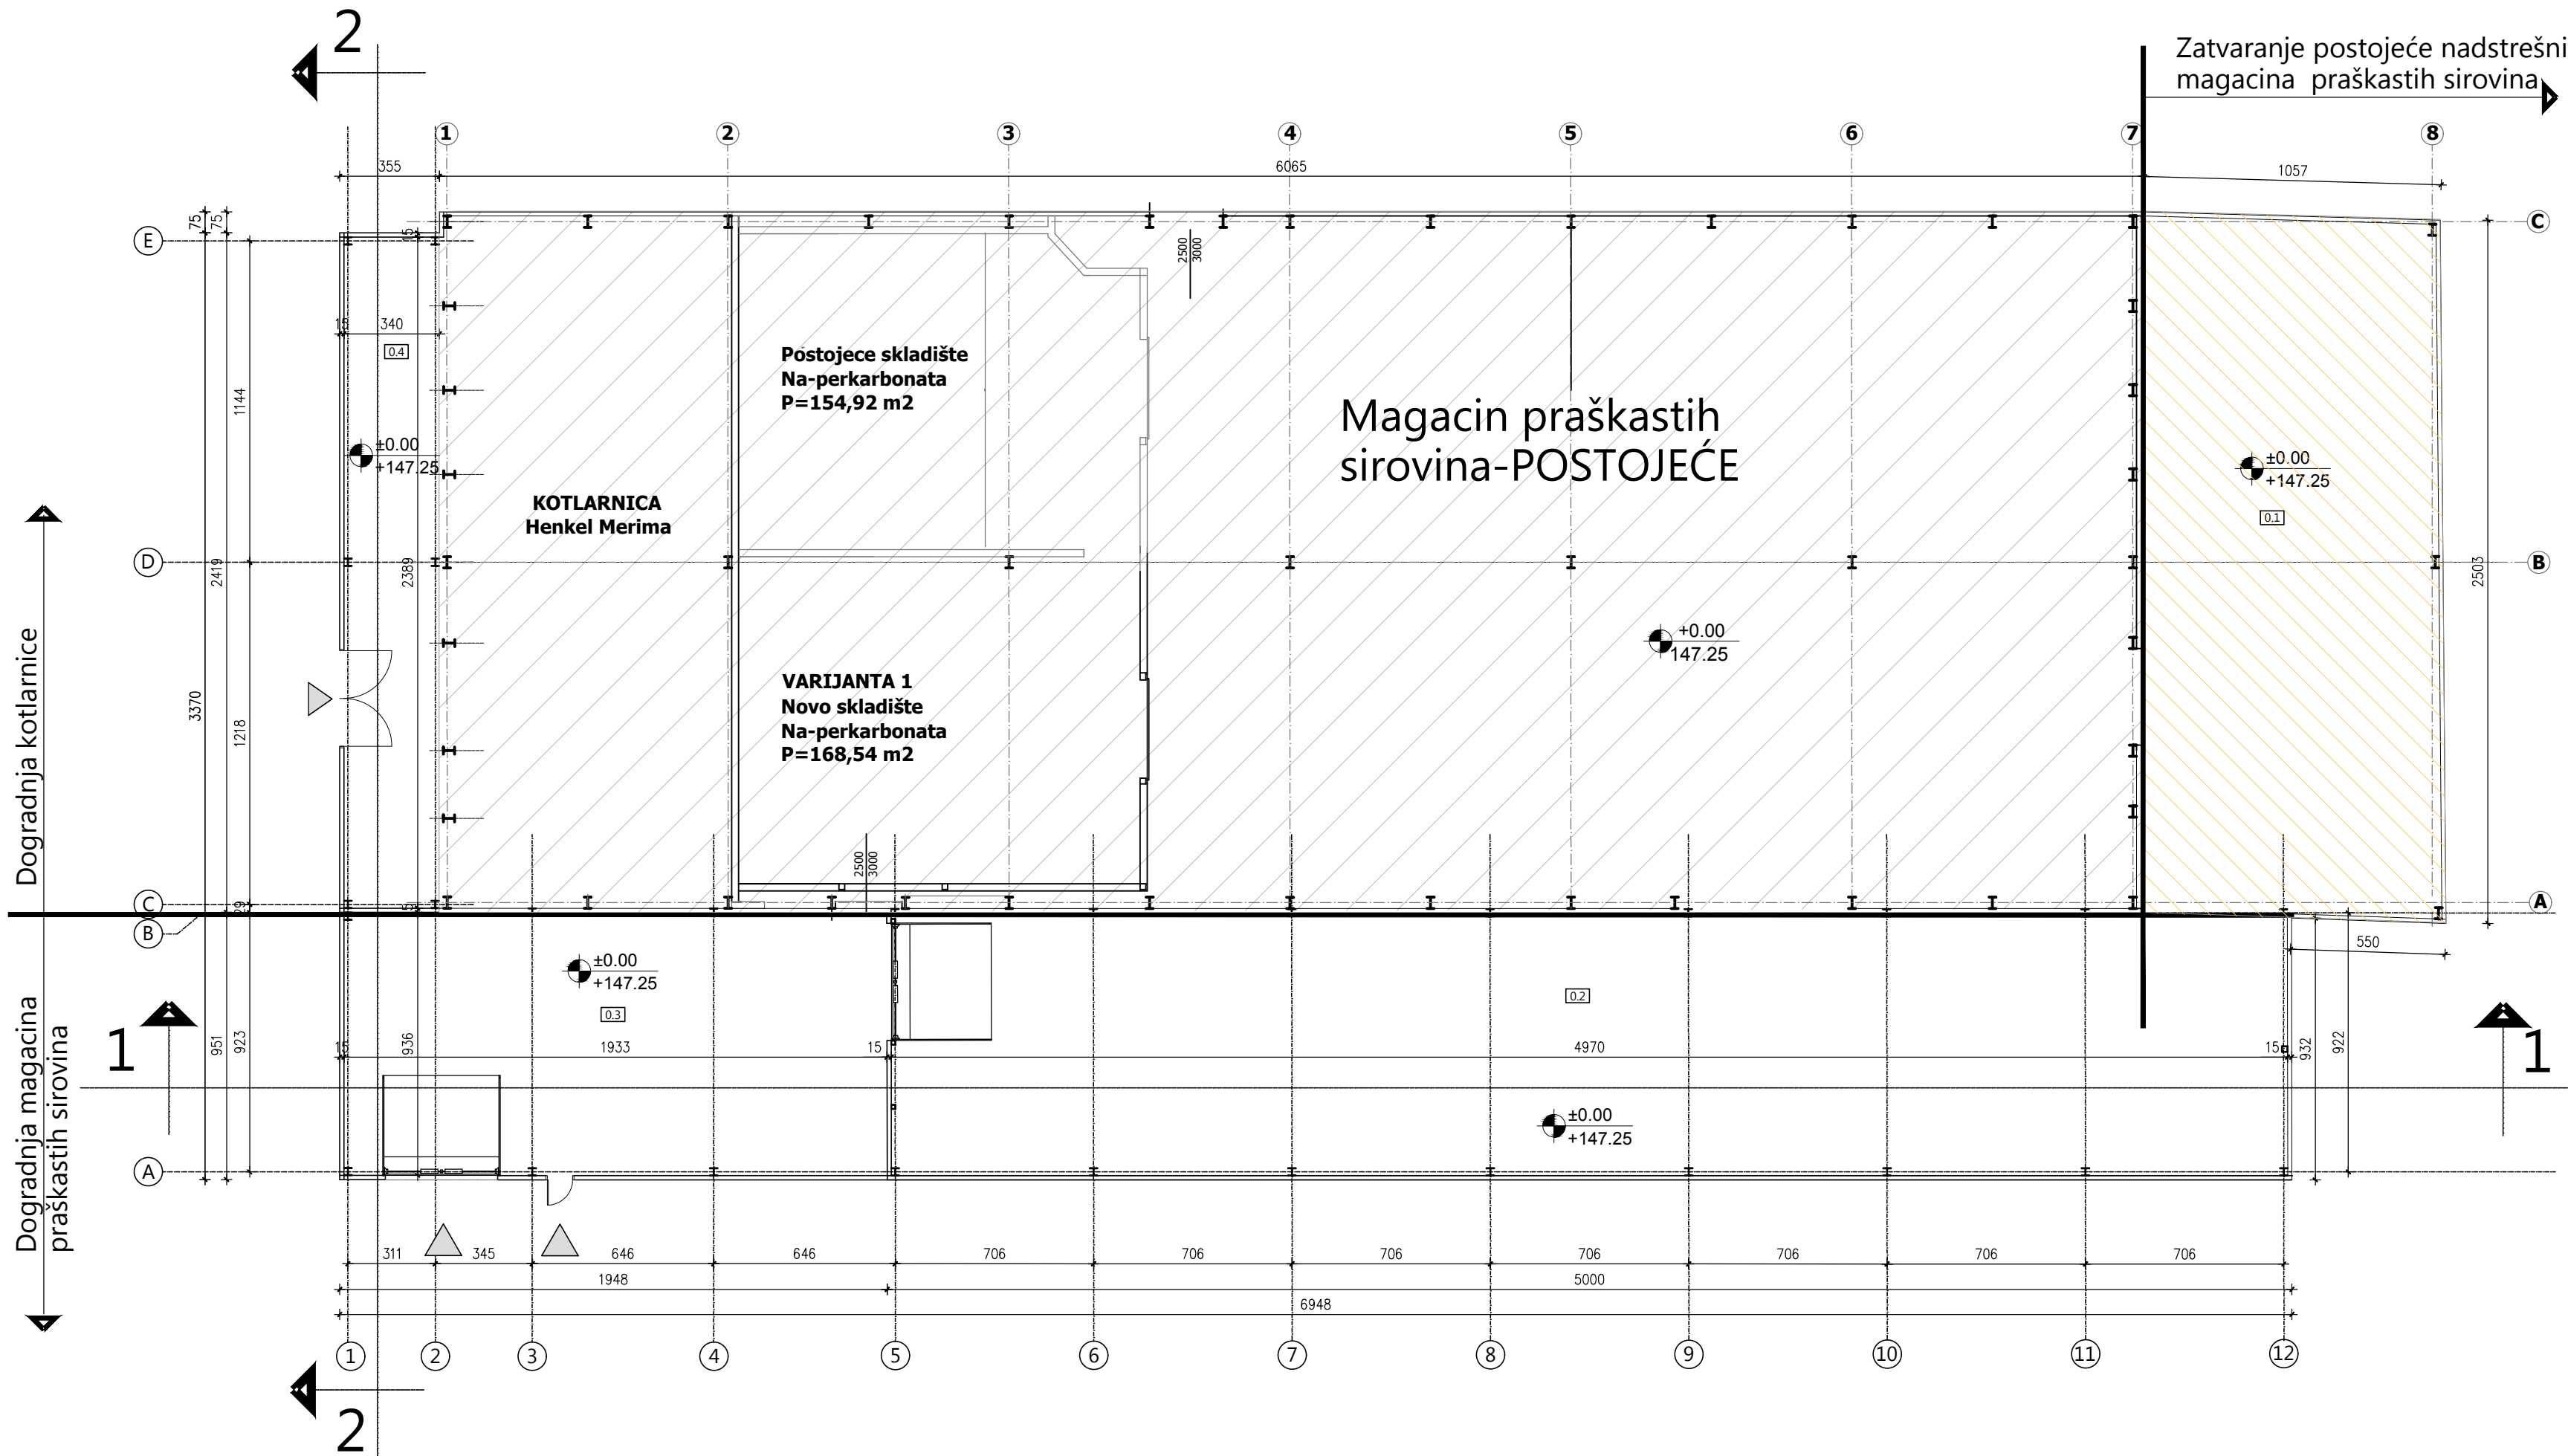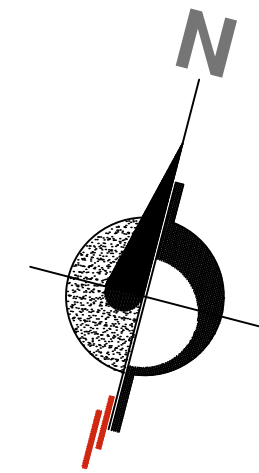

investitor:		
HENKEL d.o.o. Bul. Oslobođenja 383, 11040 Beograd		
naziv objekta:		
Rekonstrukcija i dogradnja kotlarnice i magacina praškastih sirovina na kat. parceli 2880 , KO Dedina		
pravno lice koje je izradilo predmetni projekat:		
 CENTAR ZA URBANI RAZVOJ I ARHITEKTURU PARADIGMA , d.o.o. Kruševac ul. Vidovdanska br.105/3		
odgovorni projektant:	broj licence:	potpis:
Miroslav Petrović, dipl.inž.arh.	300 9161 04	
projektant saradnik:		potpis:
Nina Radosavljević, dipl.gradj.inž.		
vrsta tehničke dok:	naziv dela projekta:	datum:
IDR	PROJEKAT ARHITEKTURE	Novembar 2021
crtež:	naziv crteža:	razmera:
1	OSNOVA PRIZEMLJA (postojeće stanje)	1:200



LEGENDA

-  postojeći objekat
-  rekonstrukcija postojećeg objekta

POSTOJEĆE

UKUPNA BRUTO POVRŠINA 1780.61 m²

REKONSTRUKCIJA

Broj	Naziv	Površina (m ²)	Obim (m)
0.1	Magacinski prostor	263.50	70.82

DOGRADNJA

NETO POVRŠINE - PRIZEMLJE

Broj	Naziv	Površina (m ²)	Obim (m)
------	-------	----------------------------	----------

0.2	Magacinski prostor	463.87	117.94
0.3	Magacinski prostor	180.93	57.38
0.4	Kotlarnica-dogradjeni deo	81.23	54.58


UKUPNA NETO POVRŠINA 726.03 m²


UKUPNA BRUTO POVRŠINA 746.55 m²

UKUPNA BRUTO POVRŠINA (POSTOJEĆE , REKONSTRUKCIJA I DOGRADNJA) 2527.16 m²


investitor:		
HENKEL d.o.o. Bul. Oslobođenja 383, 11040 Beograd		
naziv objekta:		
Rekonstrukcija i dogradnja kotlarnice i magacina praškastih sirovina na kat. parceli 2880 , KO Dedina		
pravno lice koje je izradilo predmetni projekat:		
 CENTAR ZA URBANI RAZVOJ I ARHITEKTURU PARADIGMA , d.o.o. Kruševac ul. Vidovdanska br.105/3		
odgovorni projektant:	broj licence:	potpis:
Miroslav Petrović, dipl.inž.arh.	300 9161 04	
projektant saradnik:		potpis:
Nina Radosavljević, dipl.gradj.inž.		
vrsta tehničke dok.:	naziv dela projekta:	datum:
IDR	PROJEKAT ARHITEKTURE	Novembar 2021
crtež:	naziv crteža:	razmera:
2	OSNOVA PRIZEMLJA (novoprojektovano)	1:200



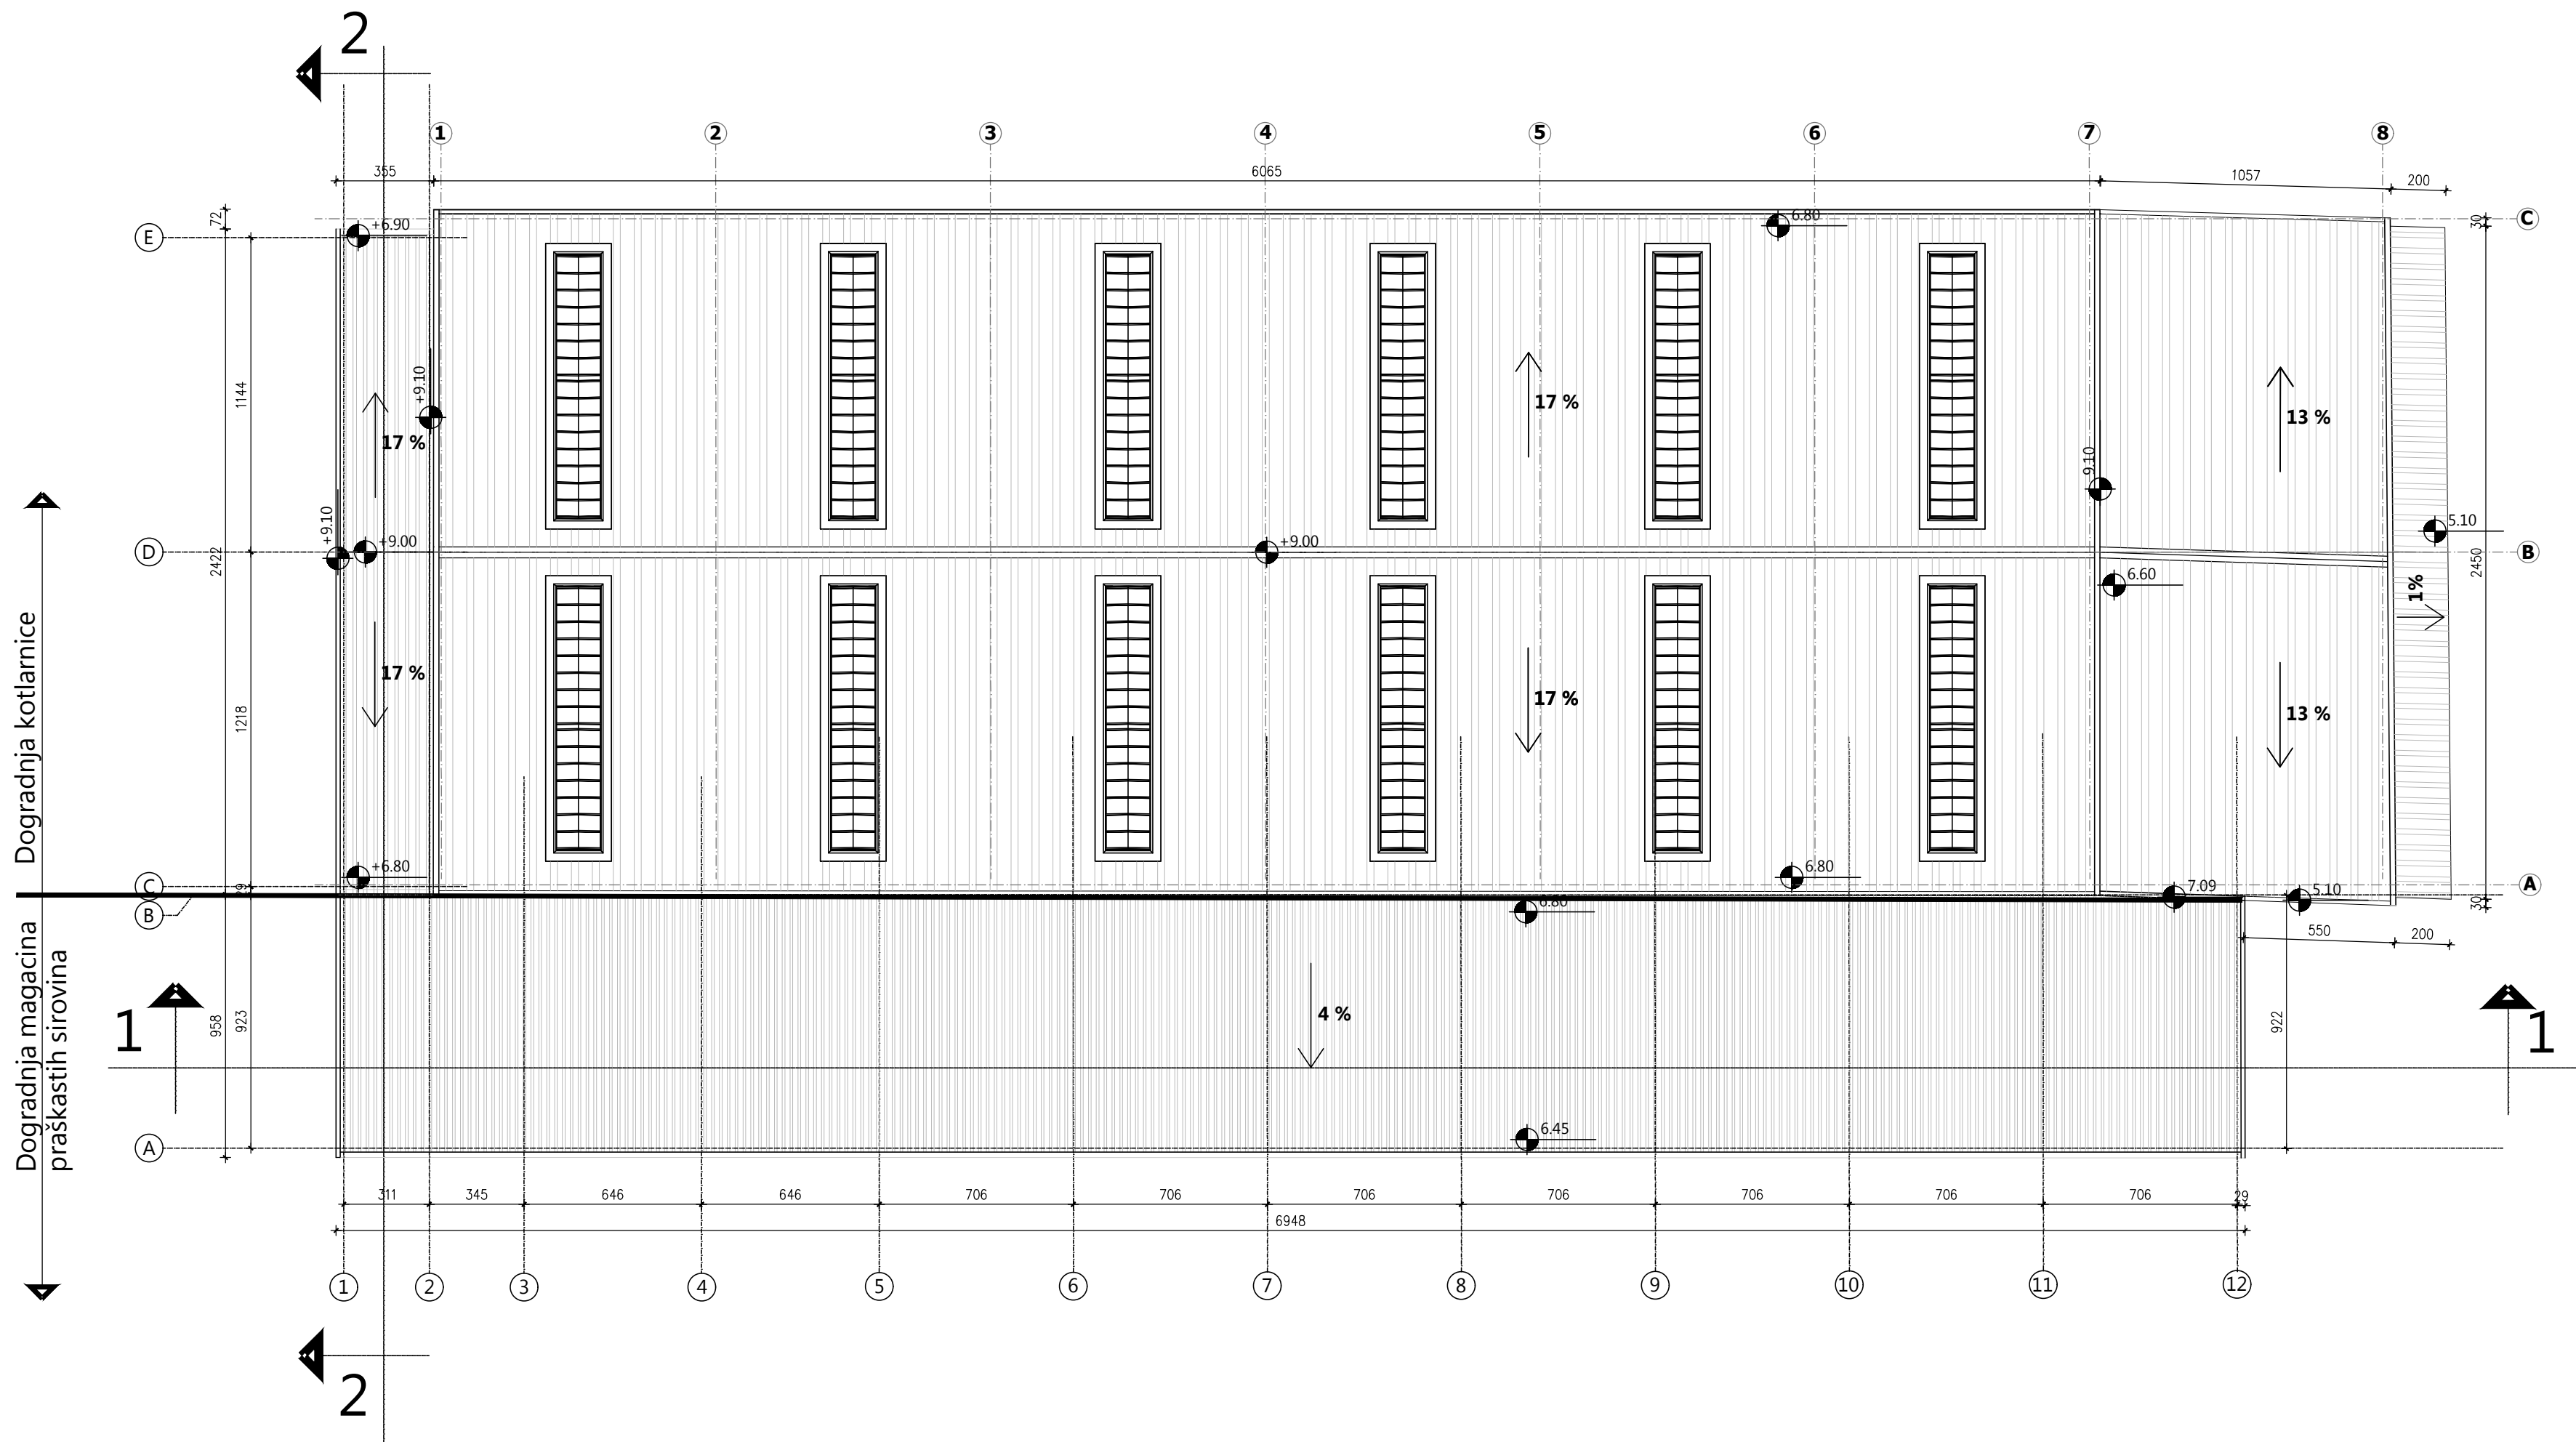





investitor:		
HENKEL d.o.o. Bul. Oslobođenja 383, 11040 Beograd		
naziv objekta:		
Rekonstrukcija i dogradnja kotlarnice i magacina praškastih sirovina na kat. parceli 2880 , KO Dedina		
pravno lice koje je izradilo predmetni projekat:		
 CENTAR ZA URBANI RAZVOJ I ARHITEKTURU PARADIGMA , d.o.o. Kruševac ul. Vidovdanska br.105/3		
odgovorni projektant:	broj licence:	potpis:
Miroslav Petrović, dipl.inž.arh.	300 9161 04	
projektant saradnik:		potpis:
Nina Radosavljević, dipl.gradj.inž.		
vrsta tehničke dok:	naziv dela projekta:	datum:
IDR	PROJEKAT ARHITEKTURE	Novembar 2021
crtež:	naziv crteža:	razmera:
3	OSNOVA KROVNIH RAVNI (novoprojektovano)	1:200

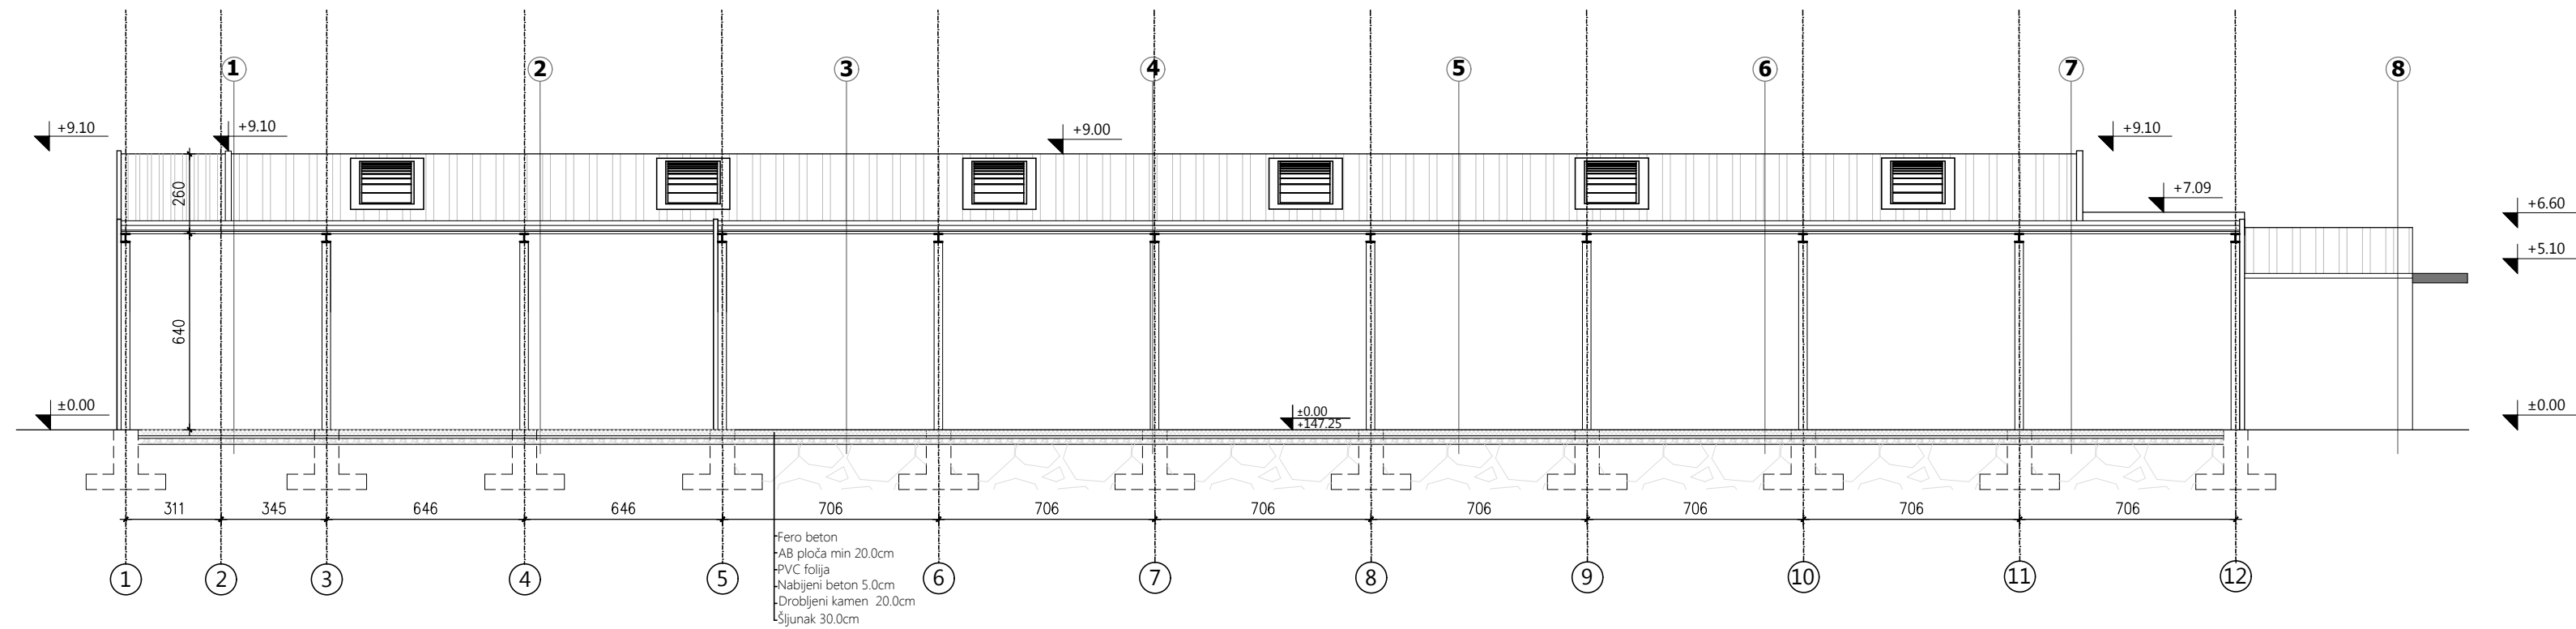PRESEK 1-1

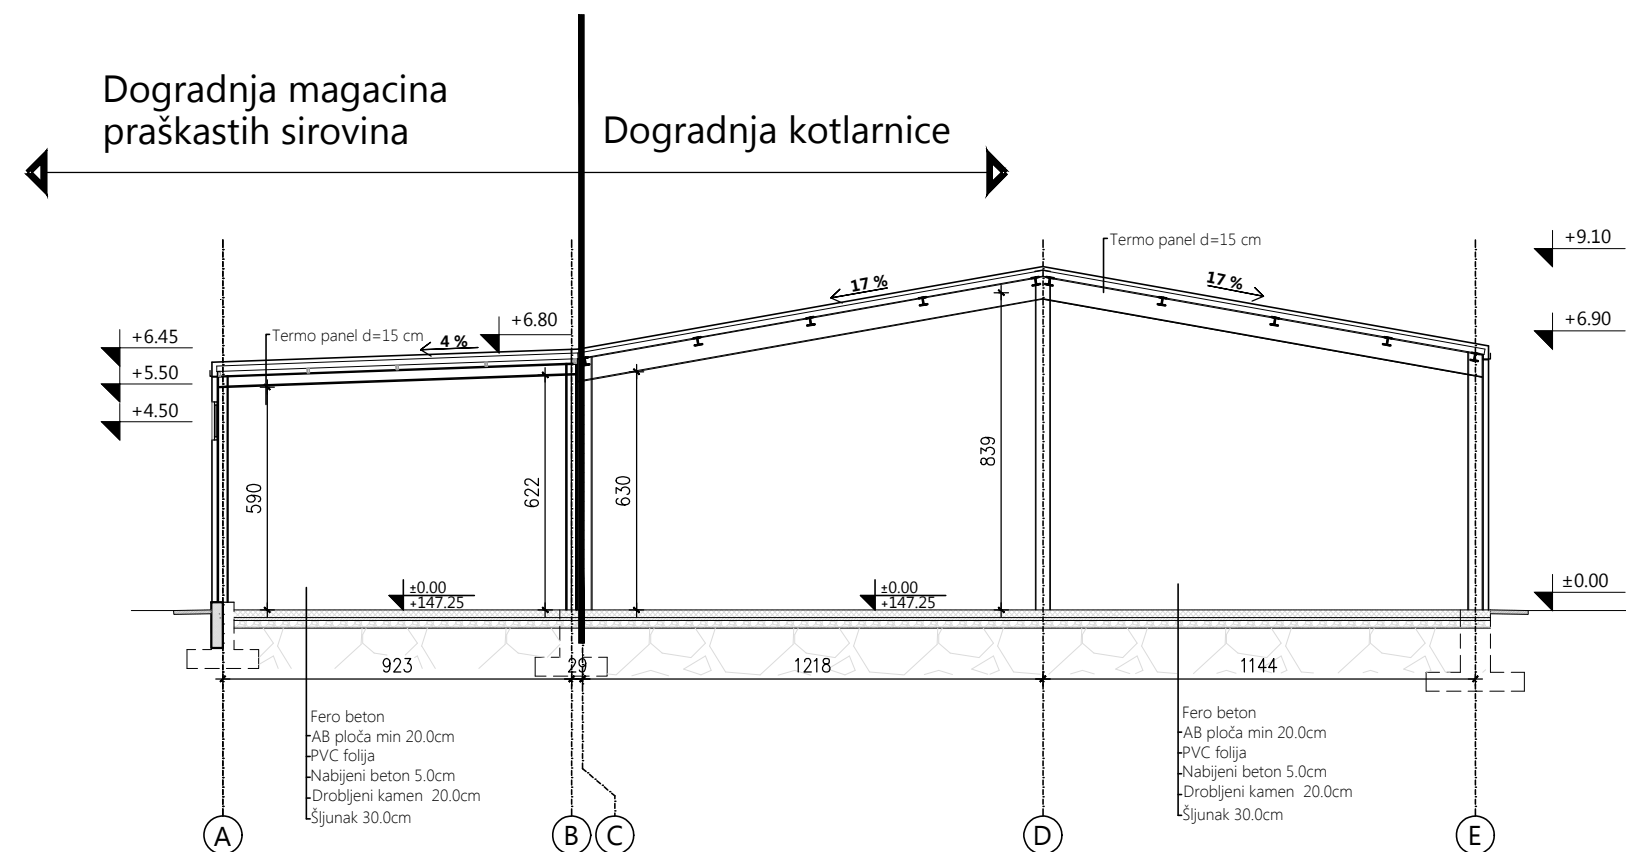


PRESEK 2-2

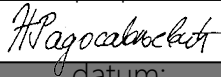


investitor:		
HENKEL d.o.o. Bul. Oslobođenja 383, 11040 Beograd		
naziv objekta:		
Rekonstrukcija i dogradnja kotlarnice i magacina praškastih sirovina na kat. parceli 2880, KO Dedina		
pravno lice koje je izradio predmetni projekat:		
	CENTAR ZA URBANI RAZVOJ I ARHITEKTURU PARADIGMA, d.o.o. Kruševac ul. Vidovdanska br.105/3	
odgovorni projektant:	broj licence:	potpis:
Miroslav Petrović, dipl.inž.arh.	300 9161 04	
projektant saradnik:		potpis:
Nina Radosavljević, dipl.gradj.inž.		
vrsta tehničke dok.:	naziv dela projekta:	datum:
IDR	PROJEKAT ARHITEKTURE	Novembar 2021
crtež:	naziv crteža:	razmera:
4	PRESECI (novoprojektovano)	1:200




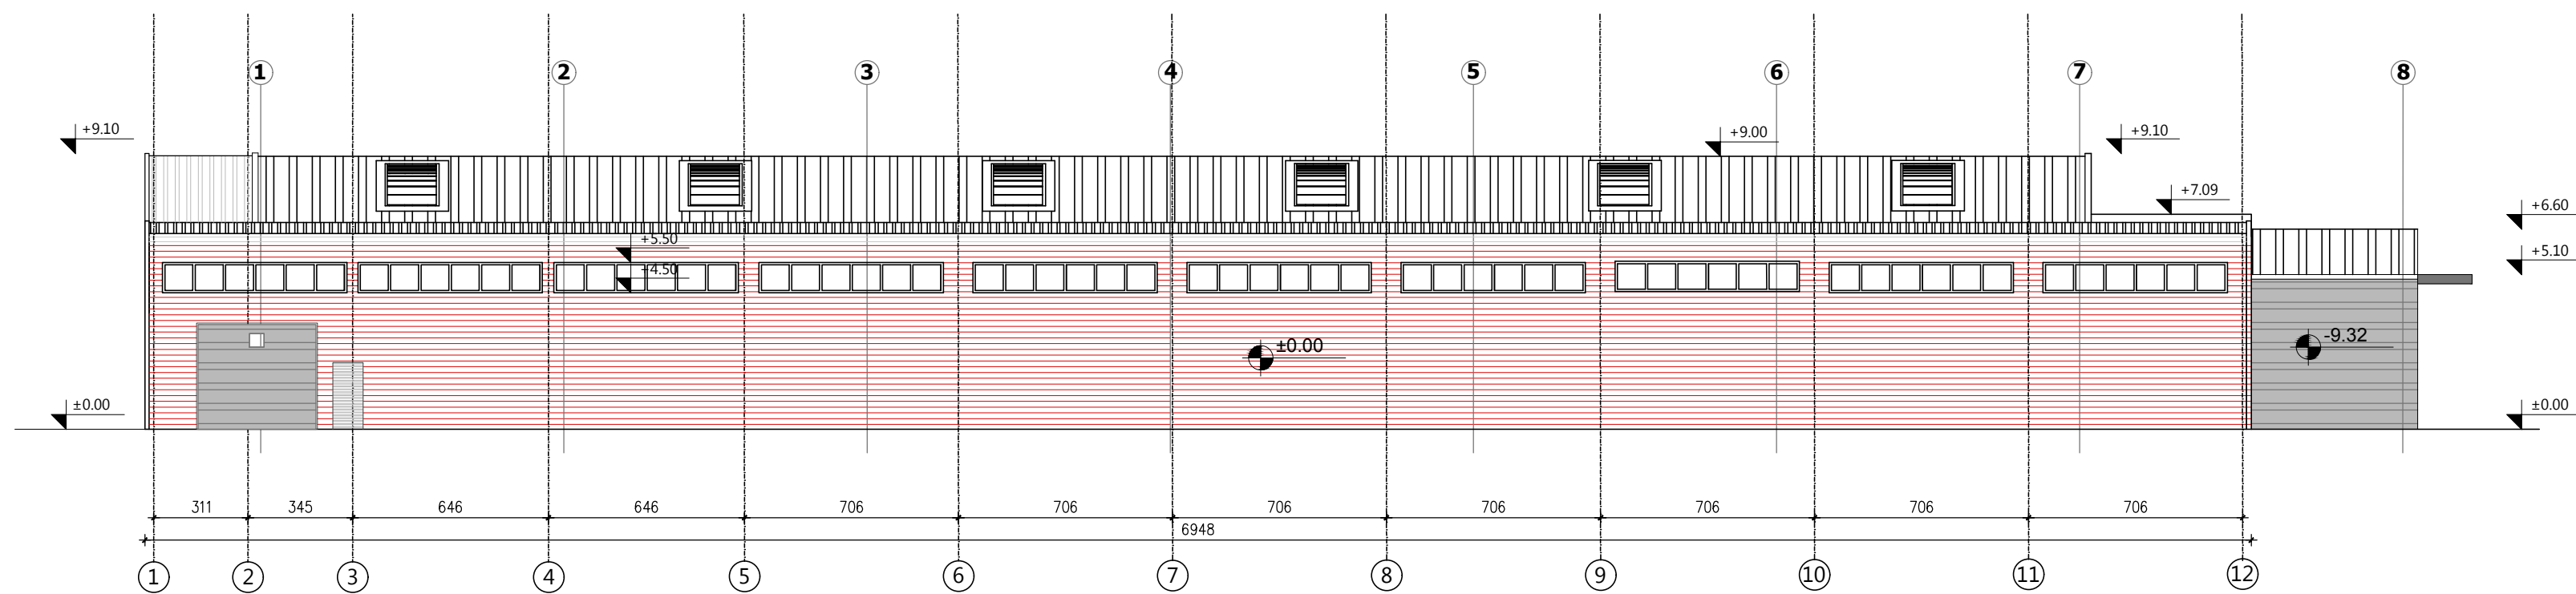


JUGOISTOČNA FASADA

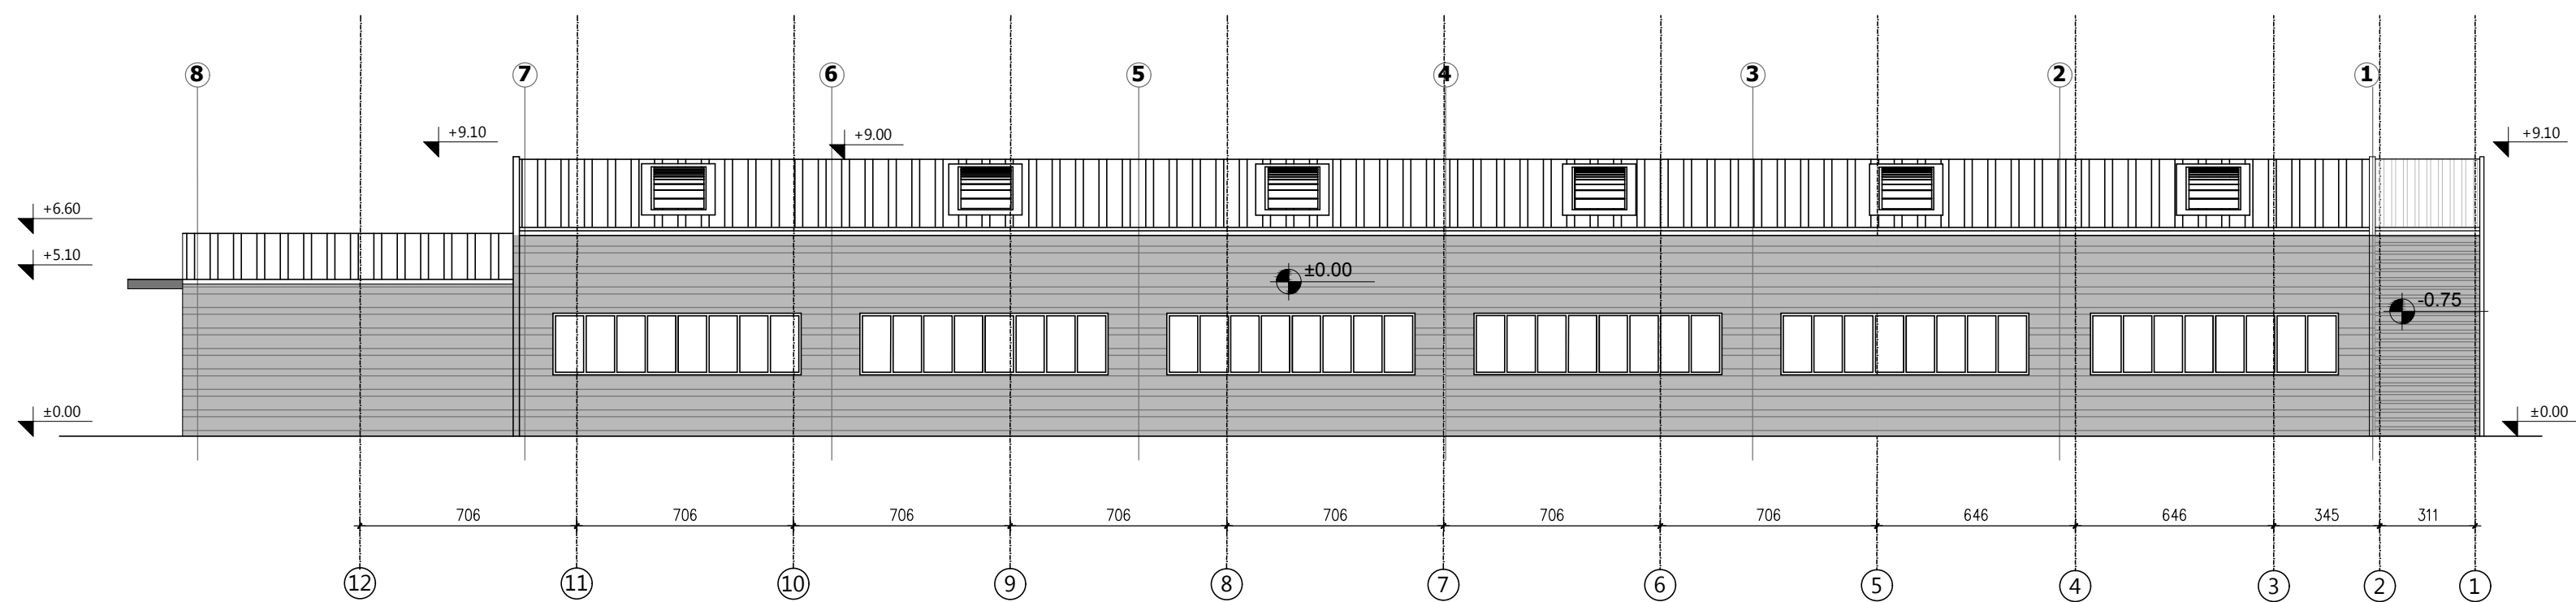

SEVEROZAPADNA FASADA

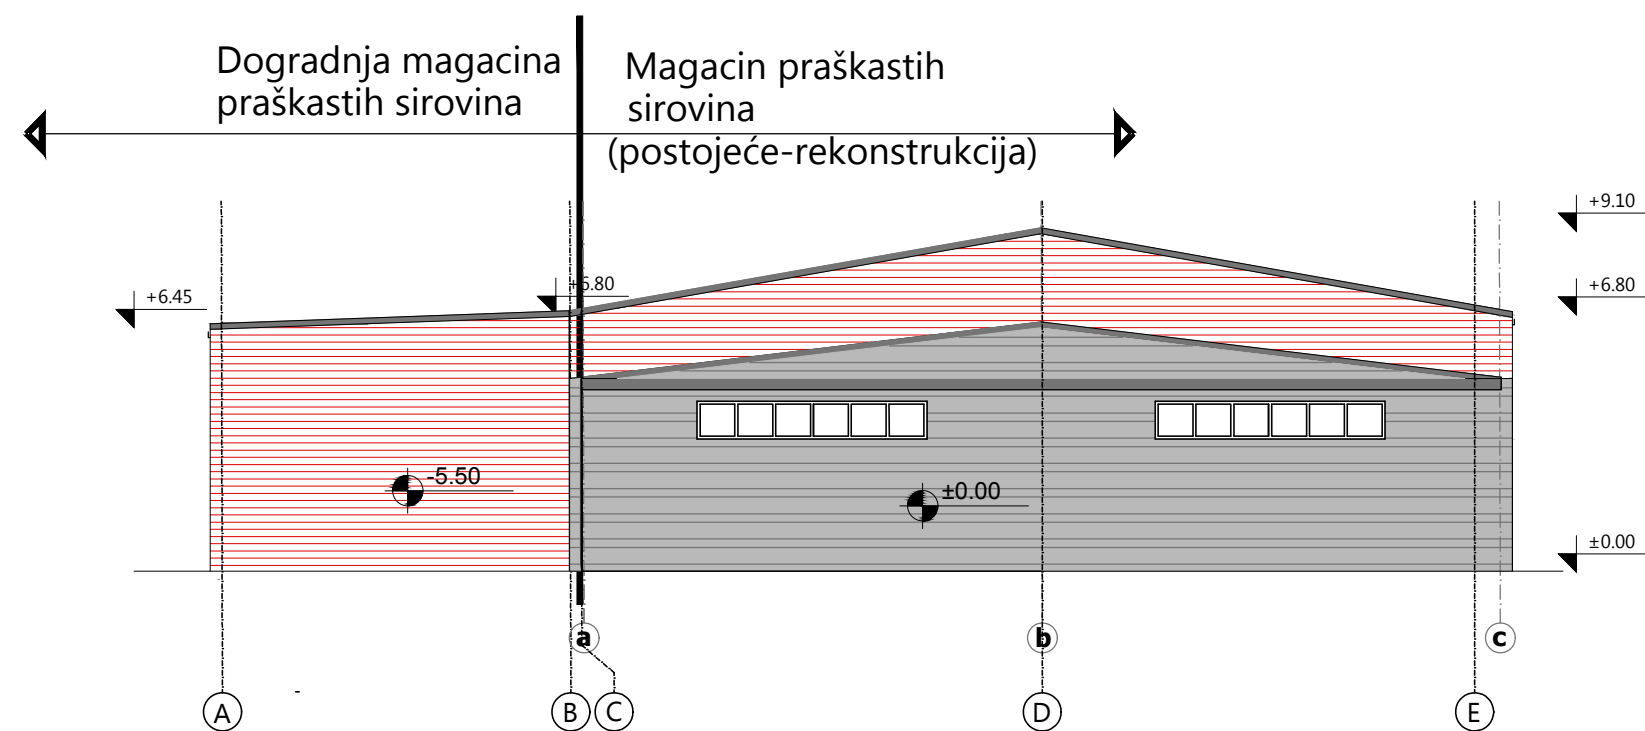


SEVEROISTOČNA FASADA

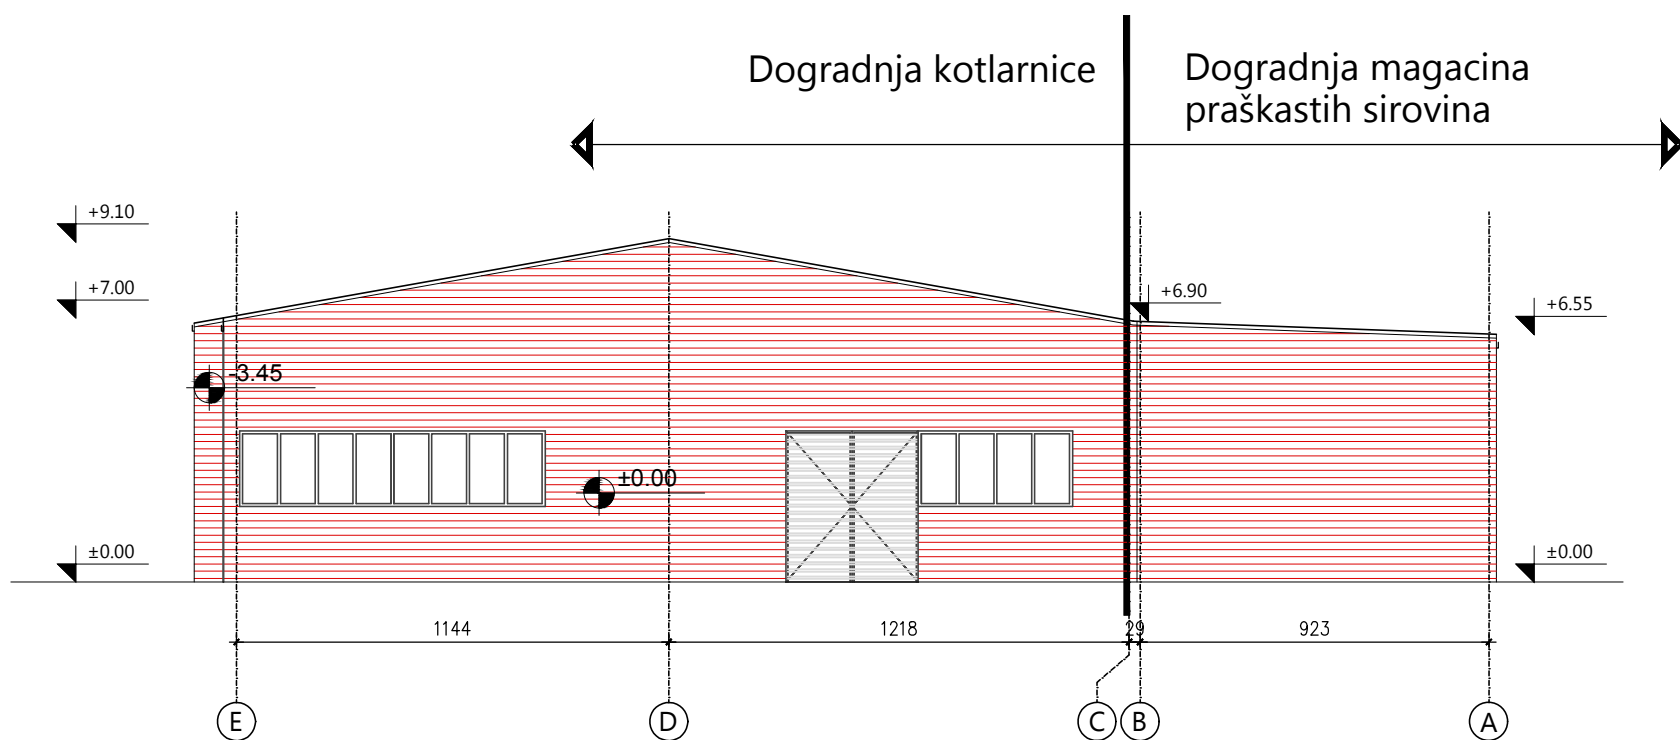


JUGOZAPADNA FASADA

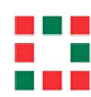

investitor:		
HENKEL d.o.o. Bul. Oslobođenja 383, 11040 Beograd		
naziv objekta:		
Rekonstrukcija i dogradnja kotlarnice i magacina praškastih sirovina na kat. parceli 2880, KO Dedina		
pravno lice koje je izradilo predmetni projekat:		
 CENTAR ZA URBANI RAZVOJ I ARHITEKTURU PARADIGMA, d.o.o. Kruševac ul. Vidovdanska br.105/3		
odgovorni projektant:	broj licence:	potpis:
Miroslav Petrović, dipl.inž.arh.	300 9161 04	<i>Miroslav Petrović</i>
projektant saradnik:		potpis:
Nina Radosavljević, dipl.gradj.inž.		<i>Nina Radosavljević</i>
vrsta tehničke dok:	naziv dela projekta:	datum:
IDR	PROJEKAT ARHITEKTURE	Novembar 2021
crtež:	naziv crteža:	razmera:
5	FASADE (novoprojektovano)	1:200

43a'. Доградња
канцеларијског дела уз
централно складиште-
логистика

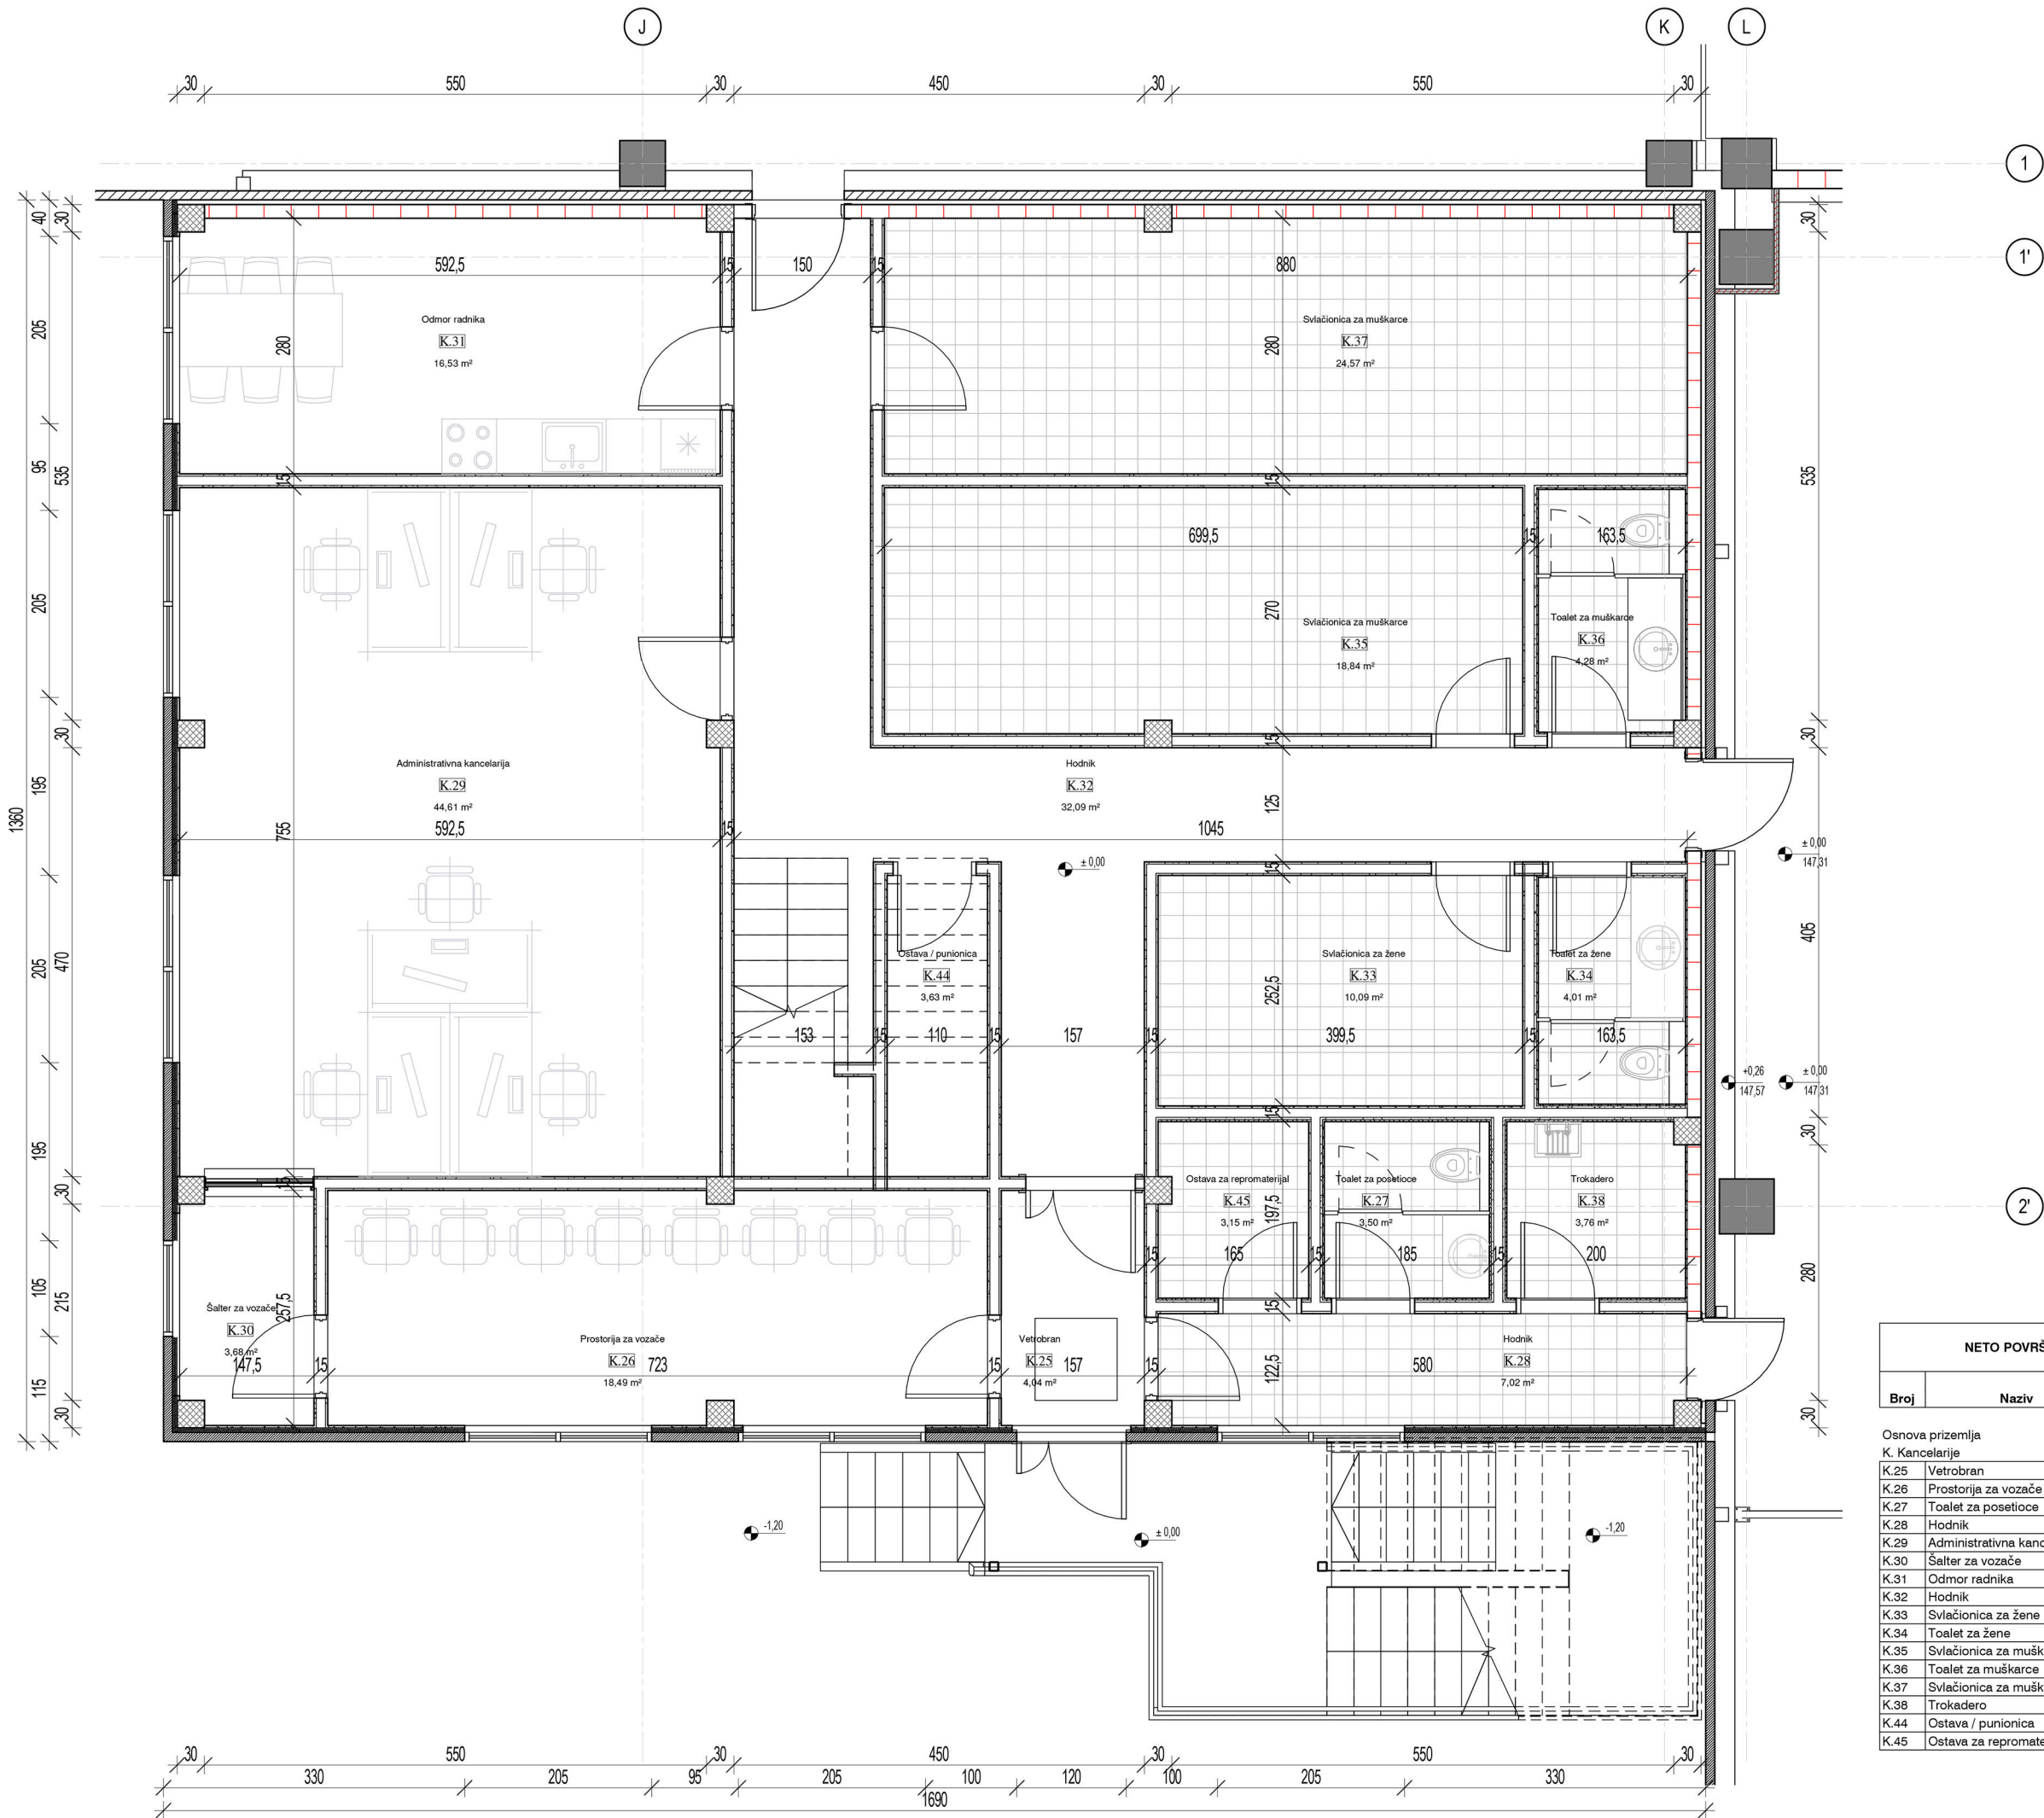

NETO POVRŠINE I OBRADE PROSTORIJA SEGMENT 2						
Broj	Naziv	Površina (m2)	Obim (m)	OBRADA POVRŠINA		
				Pod	Zid	Plafon
Osnova prizemlja						
K. Kancelarije						
K.25	Vetrobran	4,04 m²	8,29 m	VP	GK / B	MP
K.26	Prostorija za vozače	18,49 m²	20,46 m	VP	GK / B	MP
K.27	Toalet za posetioce	3,50 m²	7,49 m	PKK	K	MPV
K.28	Hodnik	7,02 m²	14,05 m	VP	GK / B	MP
K.29	Administrativna kancelarija	44,61 m²	27,80 m	VP	GK / B	MP
K.30	Šalter za vozače	3,68 m²	8,10 m	VP	GK / B	MP
K.31	Odmor radnika	16,53 m²	17,45 m	VP	GK / B	MP
K.32	Hodnik	32,09 m²	55,71 m	VP	GK / B	MP
K.33	Svlačionica za žene	10,09 m²	13,04 m	PKK	GK / K	MP
K.34	Toalet za žene	4,01 m²	8,20 m	PKK	K	MPV
K.35	Svlačionica za muškarce	18,84 m²	19,69 m	PKK	GK / K	MP
K.36	Toalet za muškarce	4,28 m²	8,55 m	PKK	K	MPV
K.37	Svlačionica za muškarce	24,57 m²	23,50 m	PKK	GK / K	MP
K.38	Trokadero	3,76 m²	7,79 m	PKK	K	MPV
K.44	Ostava / punionica	3,63 m²	8,80 m			
K.45	Ostava za repromaterijal	3,15 m²	7,47 m			
		202,29 m²				
		202,29 m²				
		202,29 m²				

VAŽNE NAPOMENE:
Ovaj crtež je vlasništvo "D.A. - dizajn.arhitektura" kompanije i zaštićen je autorskim pravima. Kopiranje celog crteža ili njegovog dela je zabranjeno bez pismene saglasnosti odgovornog projektanta.
Dokumentacija se odnosi samo na objekat ovde specificiran i ne može se koristiti za drugi projekat.
Dokumentacija je radjena na osnovu raspoloživih podataka, te je izvođač dužan da sve dimenzije proverí na licu mesta pre početka izvođenja, a pronađene razlike je potrebno usaglasiti sa nadležnim organom. Modifikacije samo uz saglasnost odgovornog arhitekta.
Sve detalje izvoditi po radioničkim crtežima odabranog izvođača ili proizvođača overenim od strane odgovornog projektanta. Sve uzorka odabranog materijala dostaviti na saglasnost odgovornom projektantu.

OVO JE AUTO CAD CRTEŽ I NE SME SE RUČNO MENJATI

REV	OPIS	DATUM

INVESTITOR
HENKEL d.o.o.
Bul. Oslobođenja 383, 11040 Beograd

NAZIV OBJEKTA
CENTRALNO SKLADIŠTE - PROŠIRENJE

PROJEKTNÁ ORGANIZACIJA

D.A.dizajn.arhitektura
Gandijeva 169/1, 11070 Novi Beograd
011/2160-666

GLAVNI PROJEKTANT
Jugoslav Janjić, dipl.inž.arh.

Jugoslav Janjić

ODGOVORNI PROJEKTANT
Jugoslav Janjić, dipl.inž.arh.

PROJEKTANTI
Spasoje Lučić dipl.inž.arh.

MESTO GRADNJE
Fabrika HENKEL, Ul. Savska br. 28, Industrijska zona Dedina, Kruševac
K.P. 2880 K.O. Dedina

FAZA PROJEKTA
IDR - IDEJNO REŠENJE

NAZIV DELA PROJEKTA
01 - PROJEKAT ARHITEKTURE

DATUM
Mart 2020.

NAZIV PROJEKTA
Proširenje centralnog skladišta

NAZIV CRTEŽA
OSNOVA PRIZEMLJA - Segment S2 - Kancelarije

OZNAKA CRTEŽA
AR-100-03

RAZMERA
1 : 70

DIM. LISTA
A2

LIST Br.
05



NETO POVRŠINE I OBRADE PROSTORIJA NA SPRATU						
Broj	Naziv	Površina (m2)	Obim (m)	OBRADA POVRŠINA		
				Pod	Zid	Plafon
K.46	Stepenište	9,71 m ²	12,55 m			
K.47	Hodnik	38,99 m ²	32,99 m			
K.48	Hodnik	3,86 m ²	8,15 m			
K.49	Šalter za vozače	3,86 m ²	8,15 m			
K.50	Kancelarija	27,65 m ²	24,51 m			
K.51	Kancelarija	23,53 m ²	19,44 m			
K.52	Kancelarija	28,66 m ²	22,35 m			
K.53	Sala za sastanke	37,36 m ²	26,70 m			
K.54	Kancelarija	23,60 m ²	20,48 m			
K.55	Čajna kuhinja	3,97 m ²	8,58 m			
K.56	Toalet za muškarce	4,55 m ²	8,91 m			
K.57	Toalet za žene	4,57 m ²	8,91 m			
		210,32 m ²				

VAŽNE NAPOMENE:
Ovaj crtež je vlasništvo "D.A. - dizajn.arhitektura" kompanije i zaštićen je autorskim pravima. Kopiranje celog crteža ili njegovog dela je zabranjeno bez pismene saglasnosti odgovornog projektanta.
Dokumentacija se odnosi samo na objekat ovde specificiran i ne može se koristiti za drugi projekat.
Dokumentacija je radjena na osnovu raspoloživih podataka, te je izvođač dužan da sve dimenzije proverí na licu mesta pre početka izvođenja, a pronađene razlike je potrebno usaglasiti sa nadležnim organom. Modifikacije samo uz saglasnost odgovornog arhitekta.
Sve detalje izvoditi po radioničkim crtežima odabranog izvođača ili proizvođača overenim od strane odgovornog projektanta. Sve uzorka odabranog materijala dostaviti na saglasnost odgovornom projektantu.

OVO JE AUTO CAD CRTEŽ I NE SME SE RUČNO MENJATI

REV	OPIS	DATUM

INVESTITOR
HENKEL d.o.o.
Bul. Oslobođenja 383, 11040 Beograd

NAZIV OBJEKTA
CENTRALNO SKLADIŠTE - PROŠIRENJE

PROJEKтна ORGANIZACIJA

D.A.dizajn.arhitektura
Gandijeva 169/1, 11070 Novi Beograd
011/2160-066

GLAVNI PROJEKTANT
Jugoslav Janjić, dipl.inž.arh.

Jugoslav Janjić

ODGOVORNI PROJEKTANT
Jugoslav Janjić, dipl.inž.arh.

PROJEKTANTI
Spasoje Lučić dipl.inž.arh.

MESTO GRADNJE
Fabrika HENKEL, Ul. Savska br. 28, Industrijska zona Dedina, Kruševac
K.P. 2880 K.O. Dedina

FAZA PROJEKTA
IDR - IDEJNO REŠENJE

NAZIV DELA PROJEKTA
01 - PROJEKAT ARHITEKTURE




DATUM
Mart 2020.

NAZIV PROJEKTA
Proširenje centralnog skladišta

NAZIV CRTEŽA
OSNOVA 1. SPRATA - Segment S2 - Kancelarije

OZNAKA CRTEŽA
AR-101-01

RAZMERA 1 : 70	DIM. LISTA A2	LIST Br. 06
--------------------------	-------------------------	-----------------------

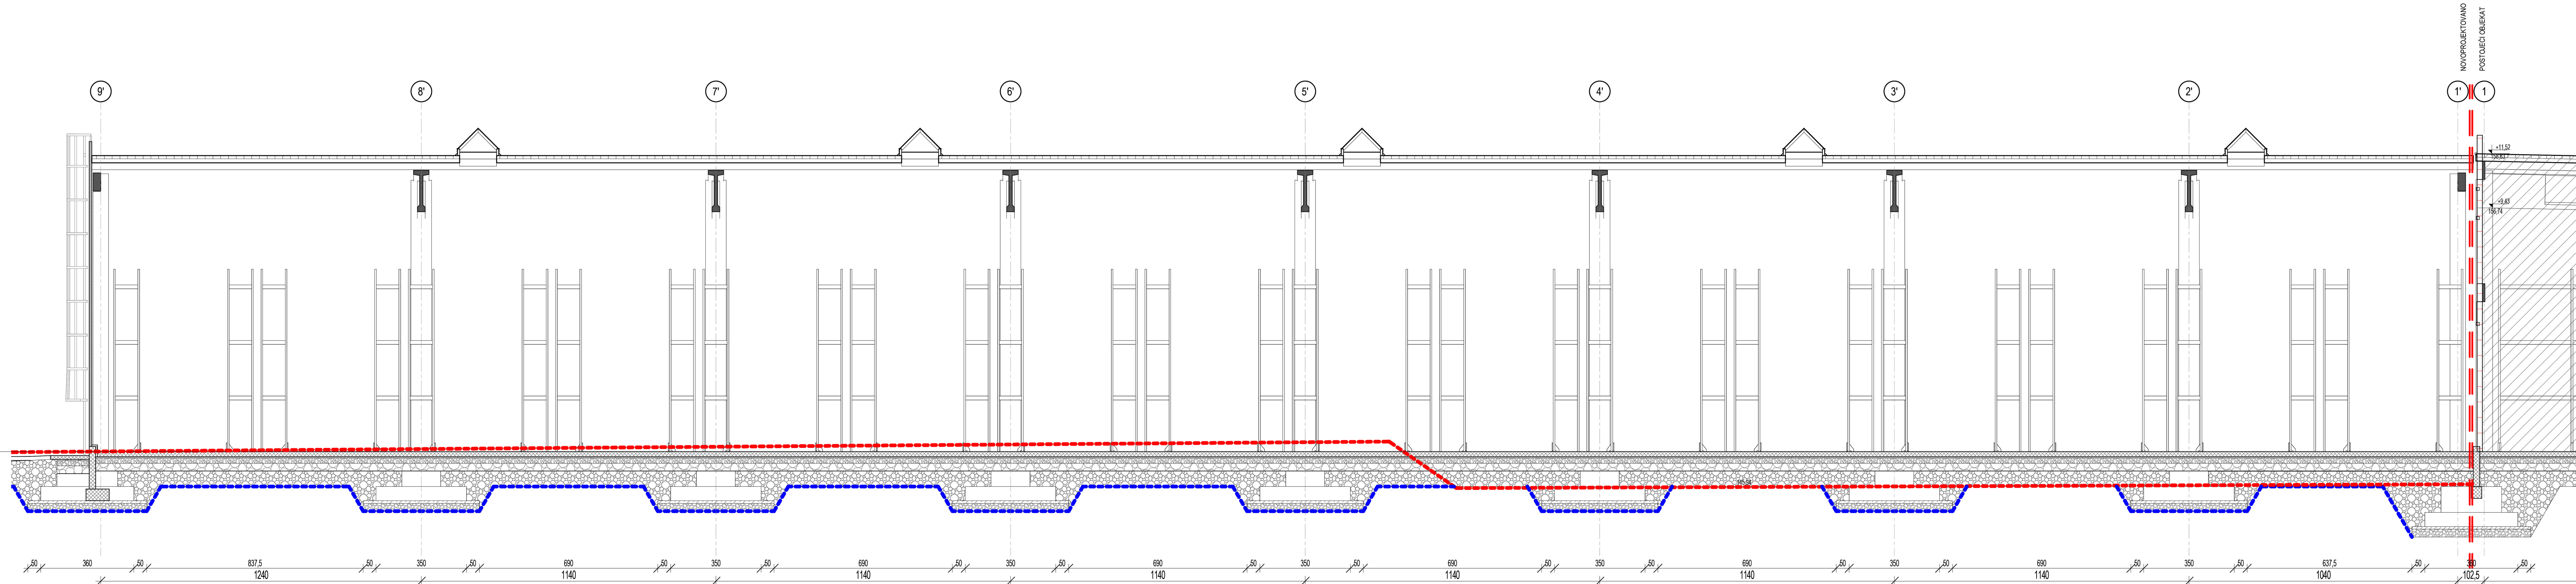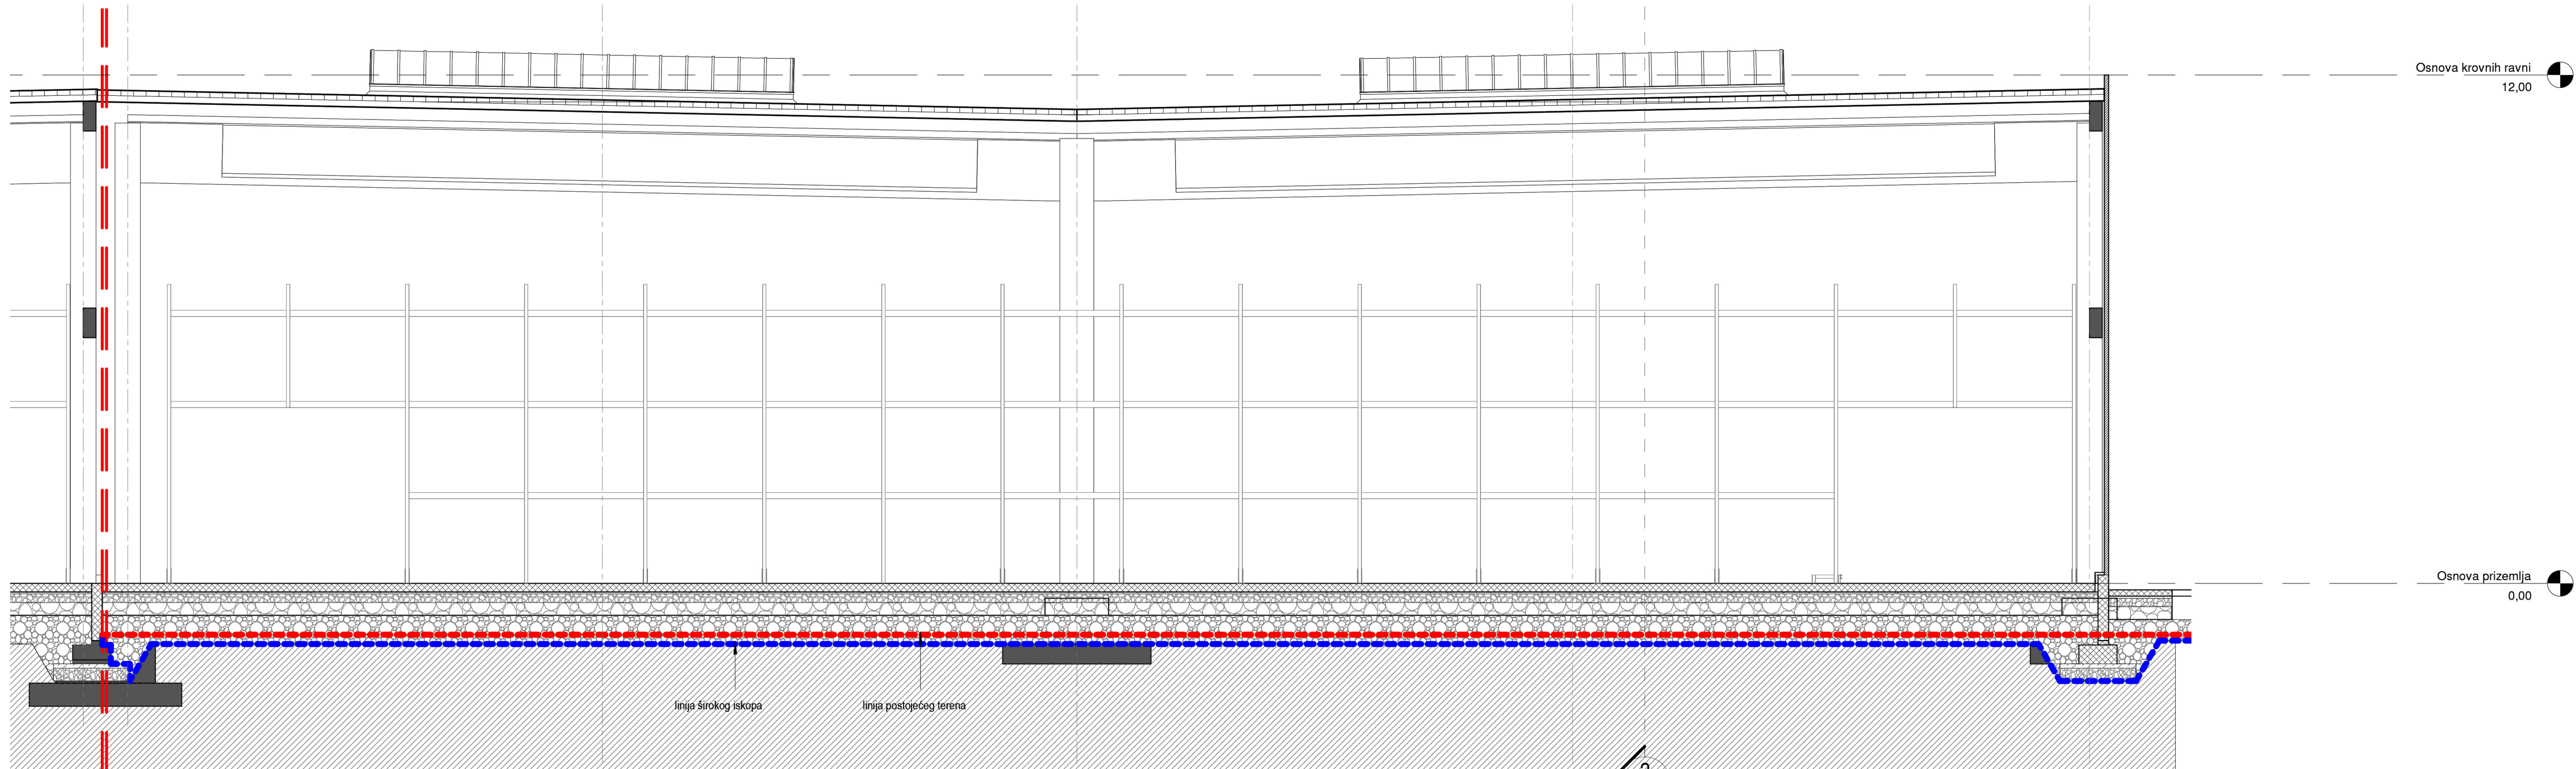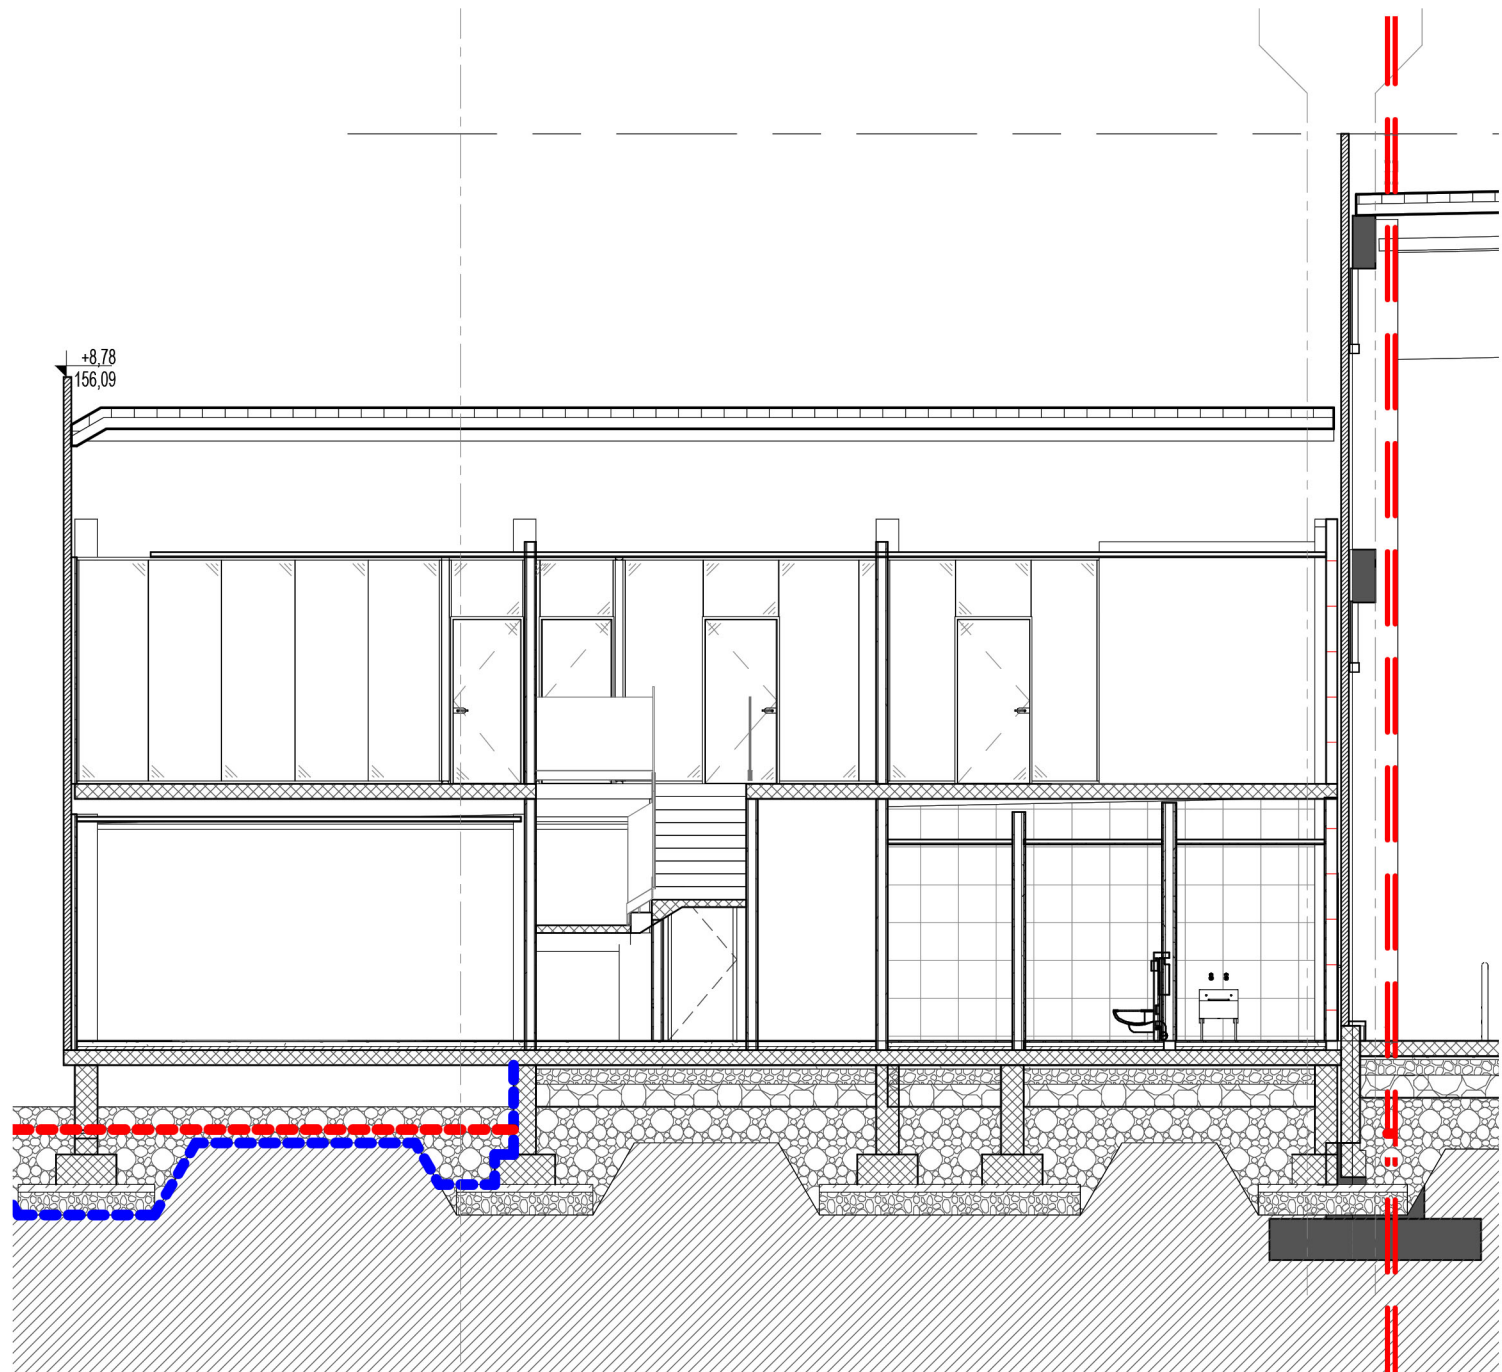

VAŽNE INFORMACIJE:
Ovaj crtež je vlasništvo "D.A. - dizajn arhitektura" kompanije i zabranjen je automatski prenos. Kopiranje ovog crteža ili njegovog dela je zabranjeno bez pismene saglasnosti odgovornog projektanta.
Dokumentacija se odnosi samo na objekat ovde specificiran i ne može se koristiti za drugi projekat.
Dokumentacija je valjana na osnovu dostupnih podataka, te je izvođaču dužan da sve dimenzije proveriti na licu mesta pre početka izvođenja, a promene uvelike je potrebno saglasiti sa nadležnim organom. Modifikacije samo uz saglasnost odgovornog arhitekta.
Sve detalje izvesti po nadležnim crtežima odobranog izvođača ili proizvođača, osim ako nije drugačije naznačeno. Sve izvozne odobrenje materijala dostaviti na saglasnost odgovornom projektantu.

OVO JE AUTO ČAD CRTEŽ I NE SME SE RUČNO MENJATI

LEGENDA MATERIJALA

- AB LIVEN NA LICU MESTA
- VNP BETON
- AB PREFABRIKOVAN
- BLOK OD GAS BETONA (PP ZID)
- MRSAVI BETON
- ČELIČNI PANEL SA ISPUNOM OD MINERALNE VUNE
- ŠLJUNAK
- TUCANIK
- ZEMLJA
- TERMOIZOLACIJA
- HERMOIZOLACIJA

POLOŽAJ PRESEKA NA OSNOVI

REV **OPIS** **DATUM**

INVESTITOR
HENKEL d.o.o.
Bul. Oslobođenja 383, 11040 Beograd

NAZIV OBJEKTA
CENTRALNO SKLADIŠTE - PROŠIRENJE

PROJEKATNA ORGANIZACIJA
D.A. dizajn arhitektura
Gardijala 160/1, 11070 Novi Beograd
011 212180-000

GLAVNI PROJEKTANT
Jugoslav Janjić, dipl.inž.arh.

ODGOVORNI PROJEKTANT
Jugoslav Janjić, dipl.inž.arh.

PROJEKTANT
Spremić Ljilija, dipl.inž.arh.

MESTO GRADNJE
Fabrika HENKEL, Ul. Savska br. 28,
Industrijska zona Dedina, Kruševac
K.P. 2880 K.O. Dedina

FAZA PROJEKTA
IDR - IDEJNO REŠENJE

NAZIV DELA PROJEKTA
01 - PROJEKAT ARHITEKTURE

DATUM
Mart 2020.

NAZIV PROJEKTA
Proširenje centralnog skladišta


NAZIV CRTEŽA
PRESECI

OZNAKA CRTEŽA
AR-201


ŠKALA
1 : 100

DM LISTA
190x80cm

LIST BR.
05

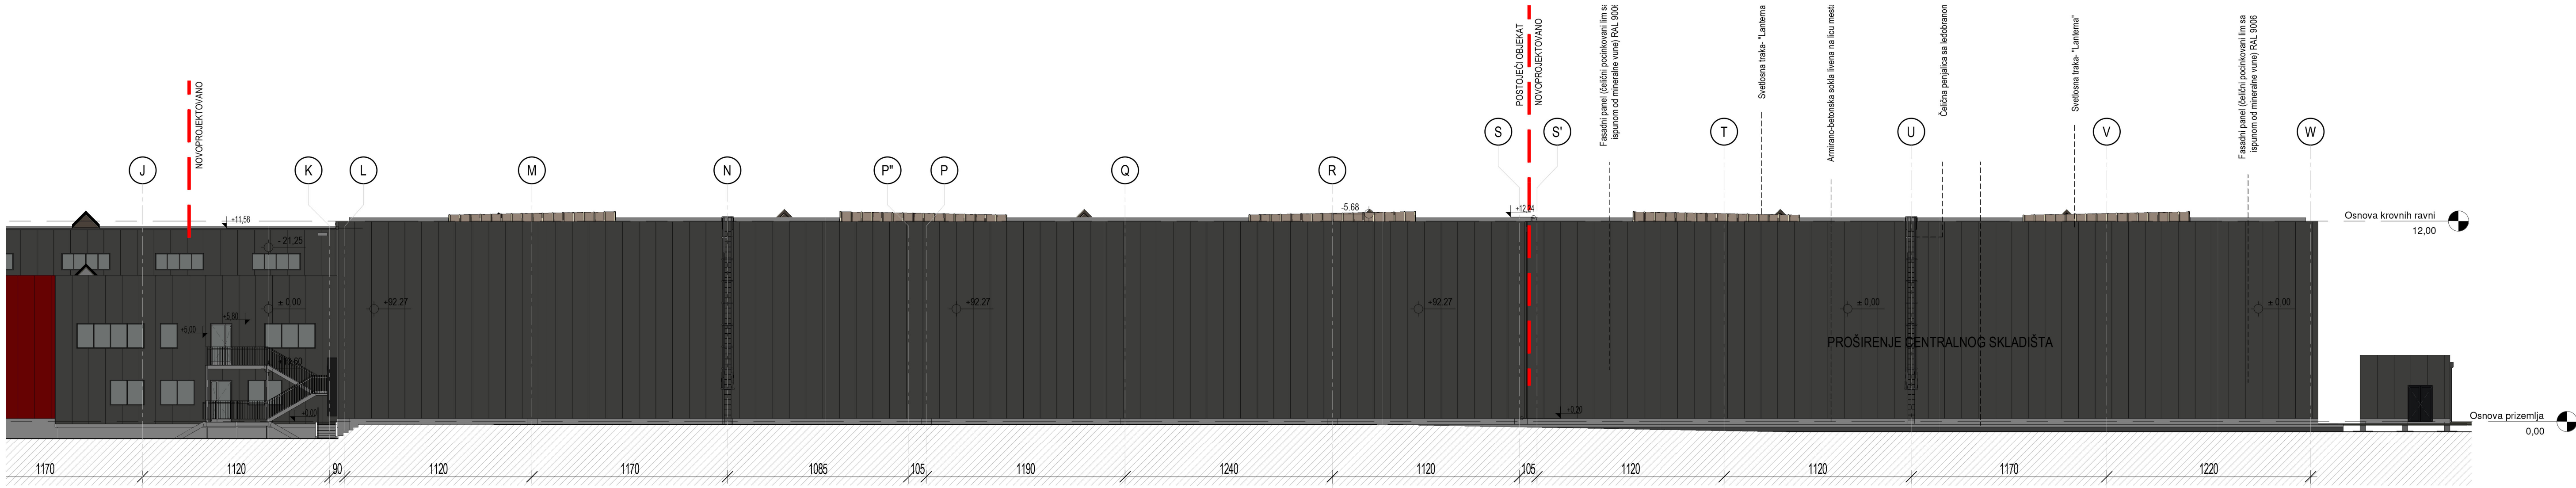

Zapadna fasada

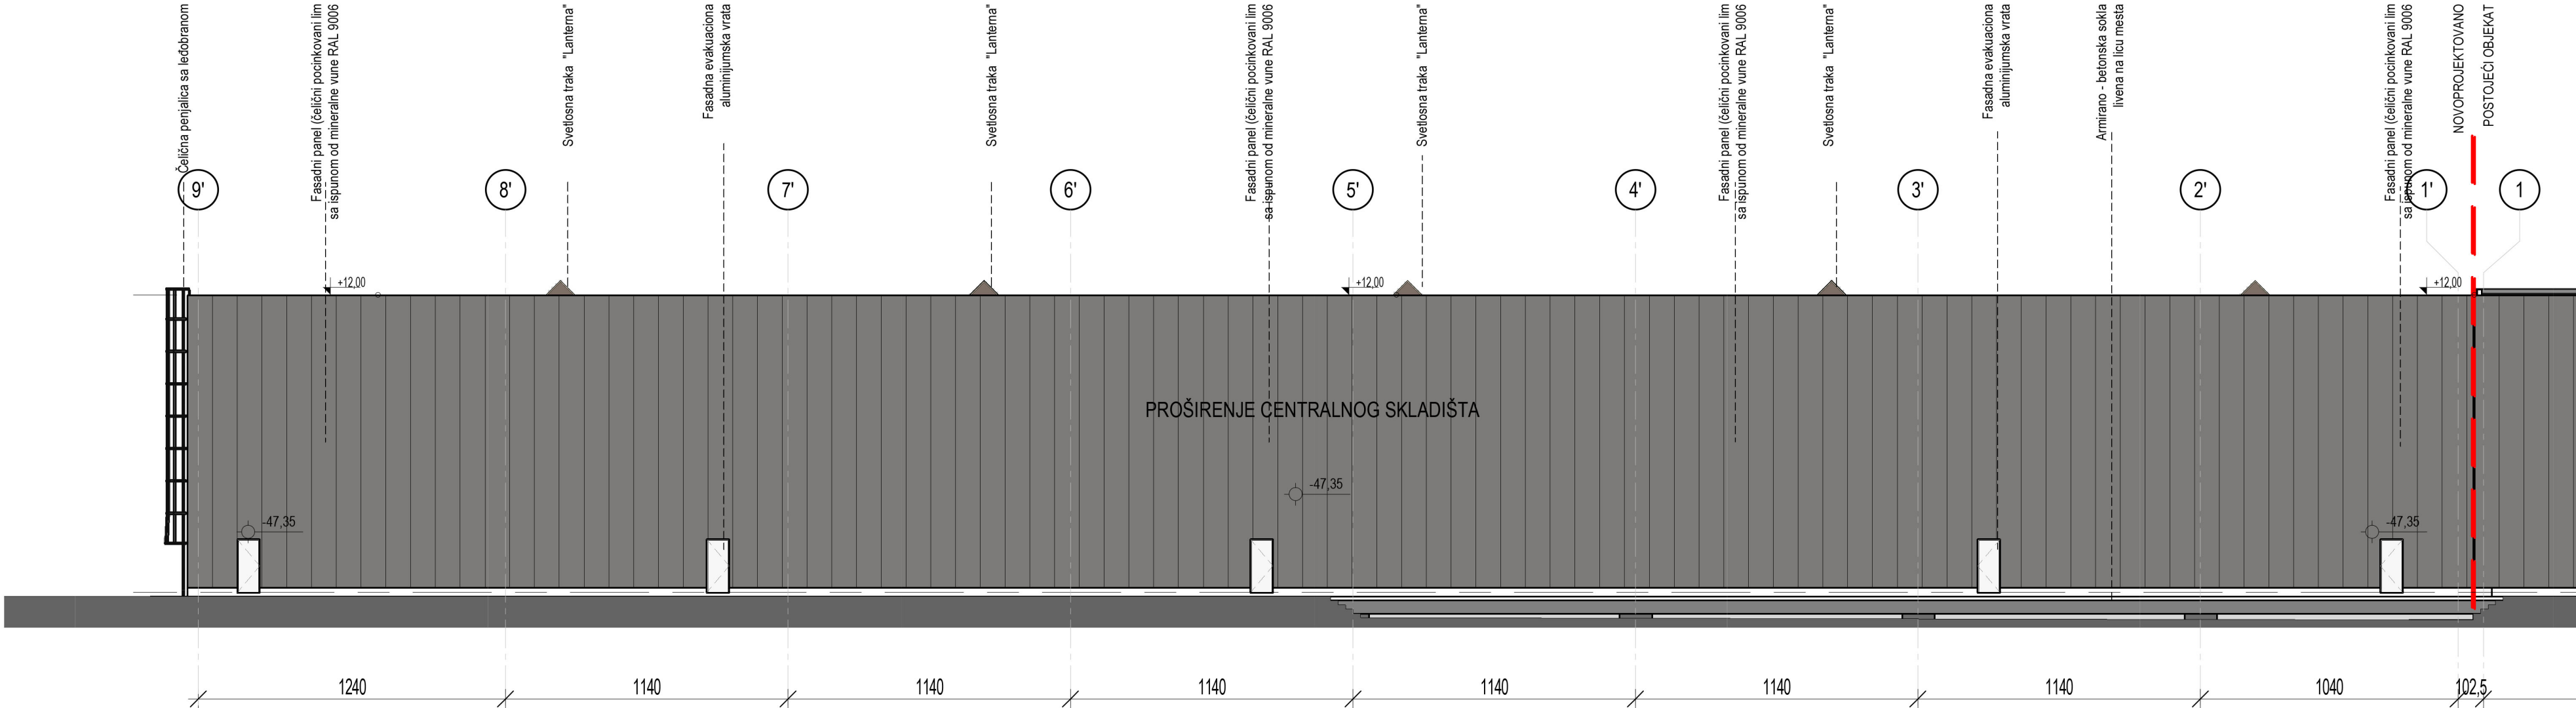


Južna fasada



Severna fasada

VAŽNE NAPOMENE:
Ovaj crteg je vlasništvo "D.A. - dizajn arhitektura" kompanije i zaštićen je autorskim pravima. Kopiranje ovog crteža ili njegovog dela je zabranjeno bez pismene saglasnosti odgovornog projektanta.
Dokumentacija se odnosi samo na objekat ovde specificiran i ne može se koristiti za drugi projekat.
Dokumentacija je rađena na osnovu raspoloživih podataka, te je izvođač dužan da sve dimenzije proveri na licu mesta pre početka izvođenja, a promene razlika je potrebno usaglasiti sa nadležnim organom. Modifikacije samo uz saglasnost odgovornog arhitekta.
Sve detalje izvoditi po nedeljenim uređima odobrenim izvođača ili proizvodjača ovorenim od strane odgovornog projektanta. Sve izvozne odobrenje materijala dostaviti na saglasnost odgovornom projektantu.

OVO JE AUTO CAD CRTEŽ I NE SME SE RUČNO MENJATI!

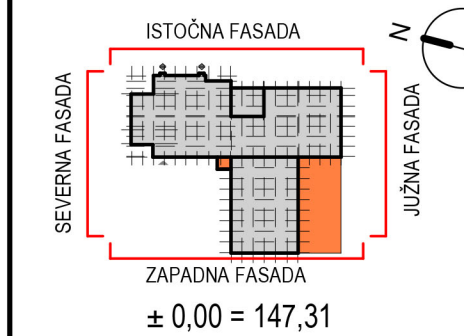

REV	OPIS	DATUM

INVESTITOR
HENKEL d.o.o.
Bul. Oslobođenja 383, 11040 Beograd

NAZIV OBJEKTA
CENTRALNO SKLADIŠTE - PROŠIRENJE

PROJEKATNA ORGANIZACIJA
dizajn Arhitektura
D.A.dizajn.arhitektura
Gandijeva 169/1, 11070 Novi Beograd
011/21 850 666

GLAVNI PROJEKTANT
Jugoslav Janjić, dipl.inž.arh.

Jugoslav Janjić

ODGOVORNI PROJEKTANT
Jugoslav Janjić, dipl.inž.arh.

PROJEKTANTI
Sporaz. Lučić dipl.inž.arh.

MESTO GRADNJE
Fabrika HENKEL, Ul. Savska br. 28,
Industrijska zona Dedina, Kruševac
K.P. 2880 K.O. Dedina

FAZA PROJEKTA
IDR - IDEJNO REŠENJE

NAZIV DELA PROJEKTA
01 - PROJEKAT ARHITEKTURE

DATUM
Mart 2020.

NAZIV PROJEKTA
Proširenje centralnog skladišta

NAZIV CRTEŽA
IZGLEDI



OZNAKA CRTEŽA
AR-210

RAZMERA
1 : 200

DM. LISTA
150x70cm

LIST B
06

43ц. Доградња
централног складишта

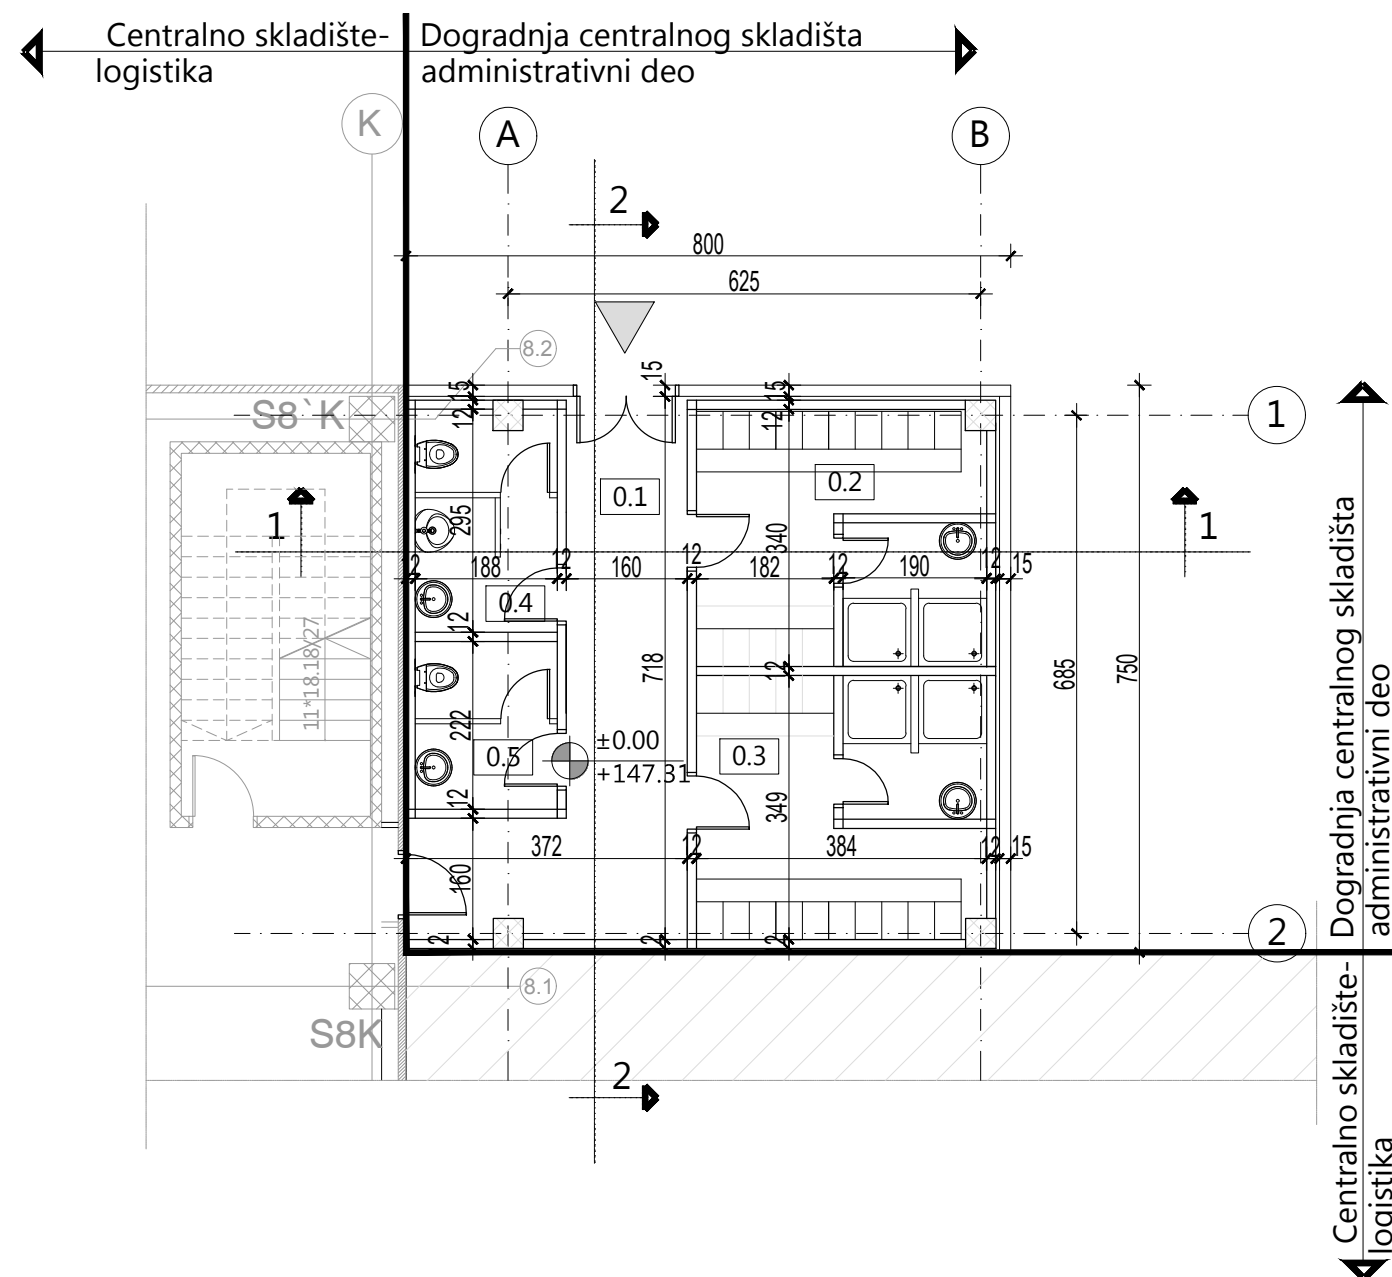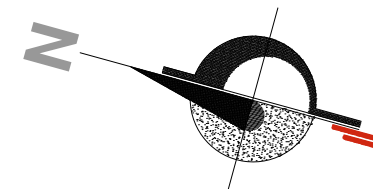

NETO POVRŠINE - PRIZEMLJE

Broj	Naziv	Površina (m ²)	Obim (m)
0.1	Hodnik	14.78	22.36
0.2	Muška svlačionica sa tuševima	12.41	24.13
0.3	Ženska svlačionica sa tuševima	12.74	24.31
0.4	Toalet-muški	5.25	15.41
0.5	Toalet-ženski	4.04	11.82

UKUPNA NETO POVRŠINA 49.22 m²
UKUPNA BRUTO POVRŠINA 60.00m²

investitor:

HENKEL d.o.o.
Bul. Oslobođenja 383, 11040 Beograd

naziv objekta:

Dogradnja centralnog skladišta-administrativni deo
na kat. parceli 2880 , KO Dedina

pravno lice koje je izradilo predmetni projekat:



CENTAR ZA URBANI RAZVOJ I ARHITEKTURU
PARADIGMA , d.o.o. Kruševac
ul. Vidovdanska br.105/3

odgovorni projektant:

broj licence:

potpis:

Miroslav Petrović, dipl.inž.arh.

300 9161 04

Miroslav Petrović

projektant saradnik:

potpis:

Nina Radosavljević, dipl.gradj.inž.

Nina Radosavljević

vrsta tehničke dok.:

naziv dela projekta:

datum:

IDR

PROJEKAT ARHITEKTURE

Novembar 2021

crtež:

naziv crteža:



razmera:

1

OSNOVA PRIZEMLJA

1:100



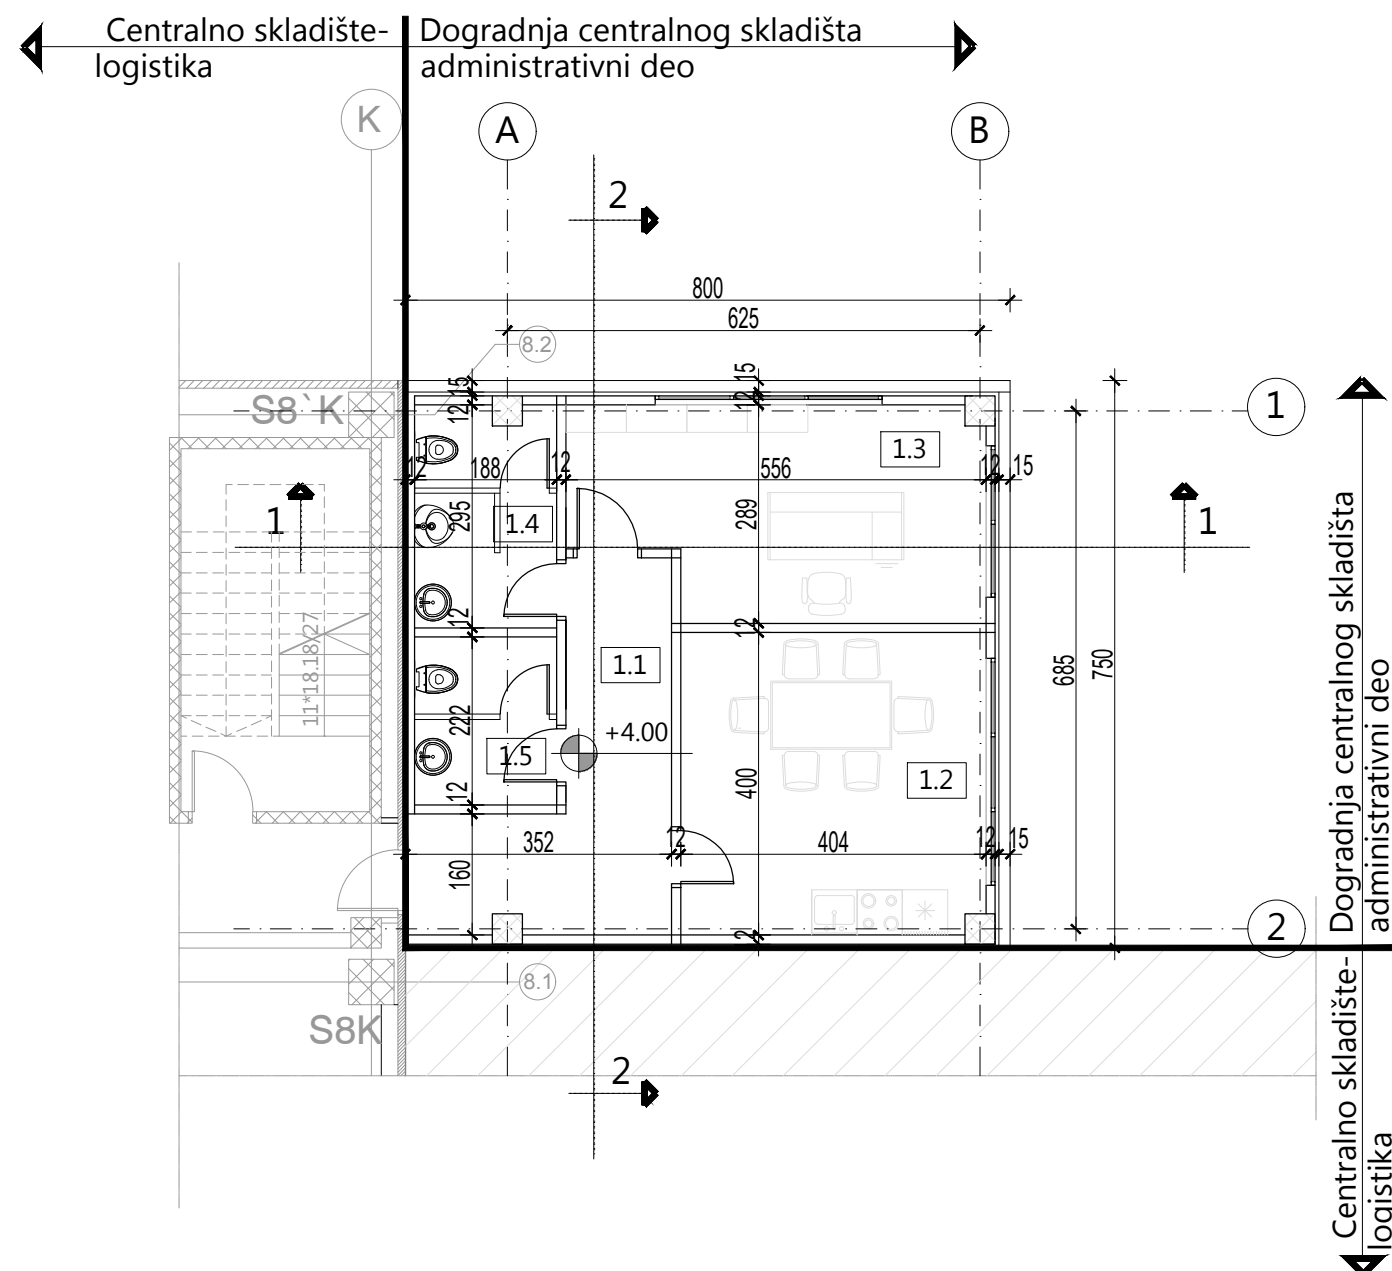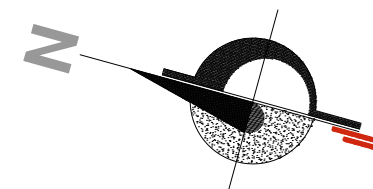




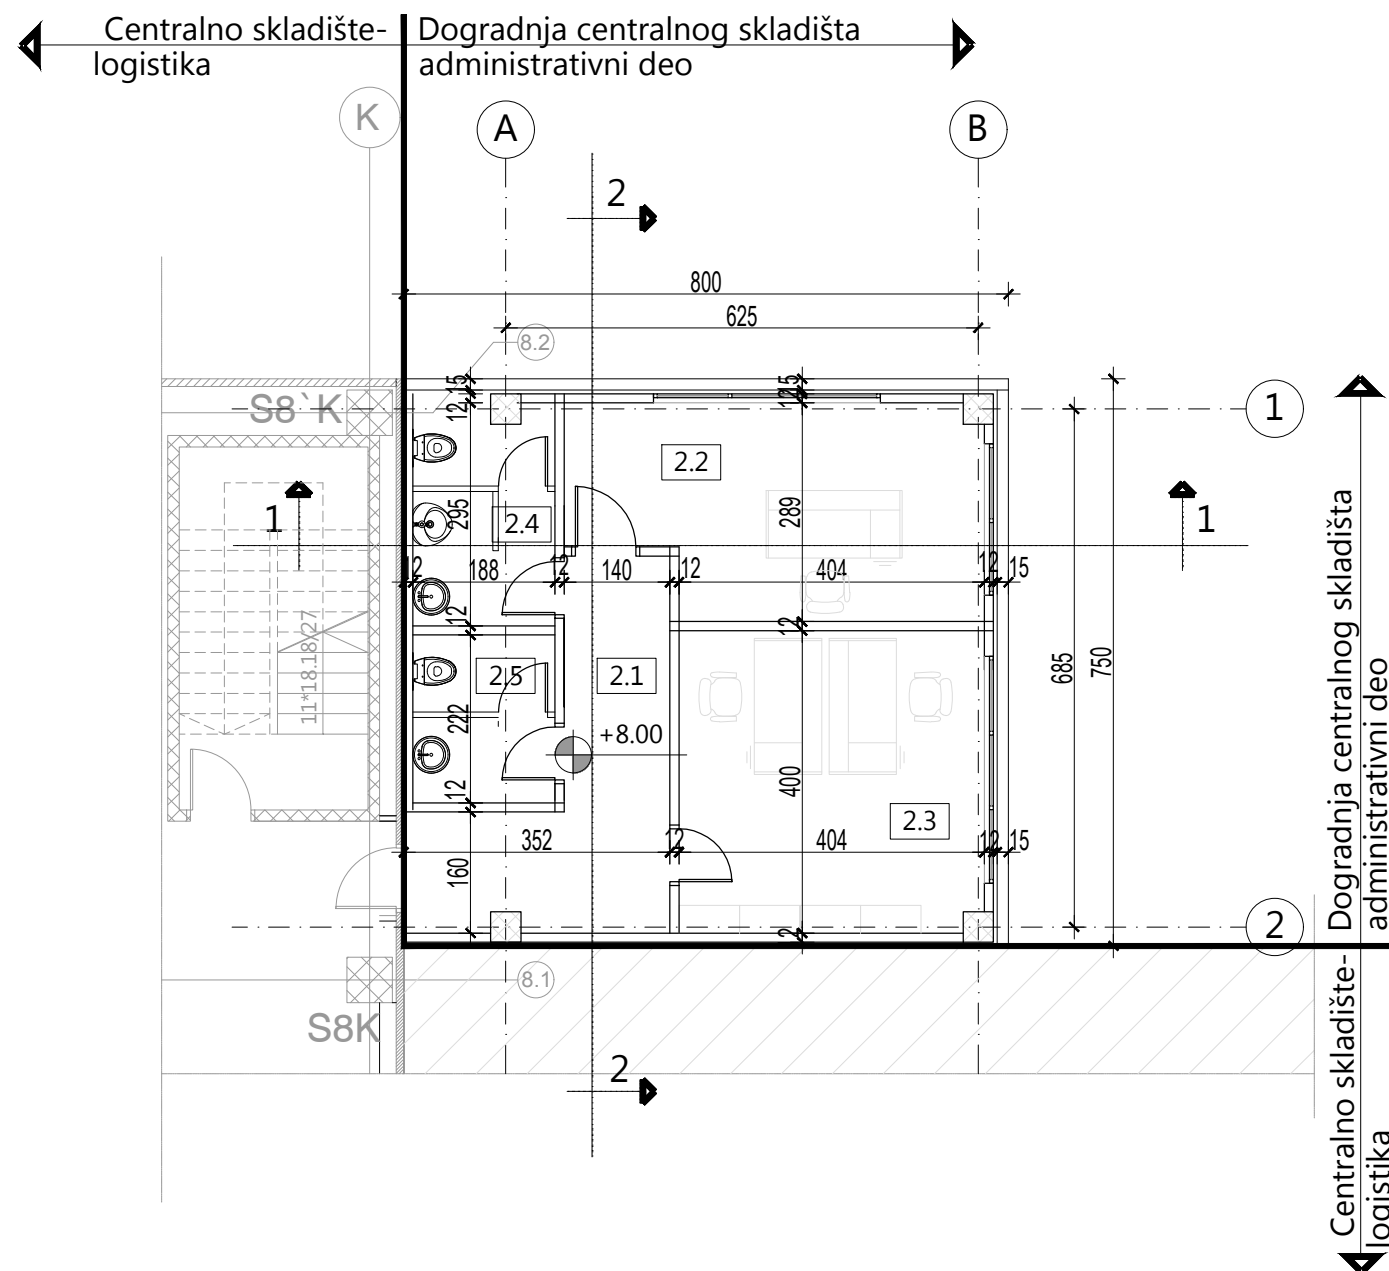
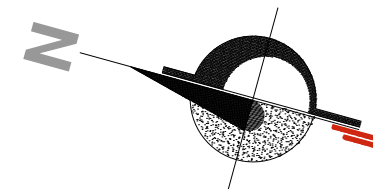
NETO POVRŠINE - 1.SPRAT(+4.00)			
Broj	Naziv	Površina (m2)	Obim (m)

1.1	Hodnik	10.26	17.57
1.2	Socijalna soba	14.49	16.90
1.3	Kancelarija	16.07	16.08
1.4	Toalet-muški	5.25	15.41
1.5	Toalet-ženski	4.04	11.82

UKUPNA NETO POVRŠINA 50.11 m²
UKUPNA BRUTO POVRŠINA 60.00m²

investitor:		
HENKEL d.o.o. Bul. Oslobođenja 383, 11040 Beograd		
naziv objekta:		
Dogradnja centralnog skladišta-administrativni deo na kat. parceli 2880 , KO Dedina		
pravno lice koje je izradilo predmetni projekat:		
 CENTAR ZA URBANI RAZVOJ I ARHITEKTURU PARADIGMA , d.o.o. Kruševac ul. Vidovdanska br.105/3		
odgovorni projektant:	broj licence:	potpis:
Miroslav Petrović, dipl.inž.arh.	300 9161 04	
projektant saradnik:		potpis:
Nina Radosavljević, dipl.gradj.inž.		
vrsta tehničke dok.:	naziv dela projekta:	datum:
IDR	PROJEKAT ARHITEKTURE	Novembar 2021
crtež:	naziv crteža:	razmera:
2	OSNOVA 1.SPRATA(+4.00)	1:100





NETO POVRŠINE - 2.SPRAT(+8.00)

Broj	Naziv	Površina (m2)	Obim (m)
------	-------	---------------	----------

2.1	Hodnik	10.26	17.57
2.2	Kancelarija	14.49	16.90
2.3	Kancelarija	16.07	16.08
2.4	Toalet-muški	5.25	15.41
2.5	Toalet-ženski	4.04	11.82

UKUPNA NETO POVRŠINA 50.11 m²
UKUPNA BRUTO POVRŠINA 60.00m²

investitor:

HENKEL d.o.o.
Bul. Oslobođenja 383, 11040 Beograd

naziv objekta:

Dogradnja centralnog skladišta-administrativni deo
na kat. parceli 2880 , KO Dedina

pravno lice koje je izradilo predmetni projekat:



CENTAR ZA URBANI RAZVOJ I ARHITEKTURU
PARADIGMA , d.o.o. Kruševac
ul. Vidovdanska br.105/3

odgovorni projektant:

broj licence:

potpis:

Miroslav Petrović, dipl.inž.arh.

300 9161 04

Miroslav Petrović

projektant saradnik:

potpis:

Nina Radosavljević, dipl.gradj.inž.

Nina Radosavljević

vrsta tehničke dok.:

naziv dela projekta:

datum:

IDR

PROJEKAT ARHITEKTURE

Novembar 2021

crtež:

naziv crteža:


razmera:

3


OSNOVA 2.SPRATA(+8.00)

1:100




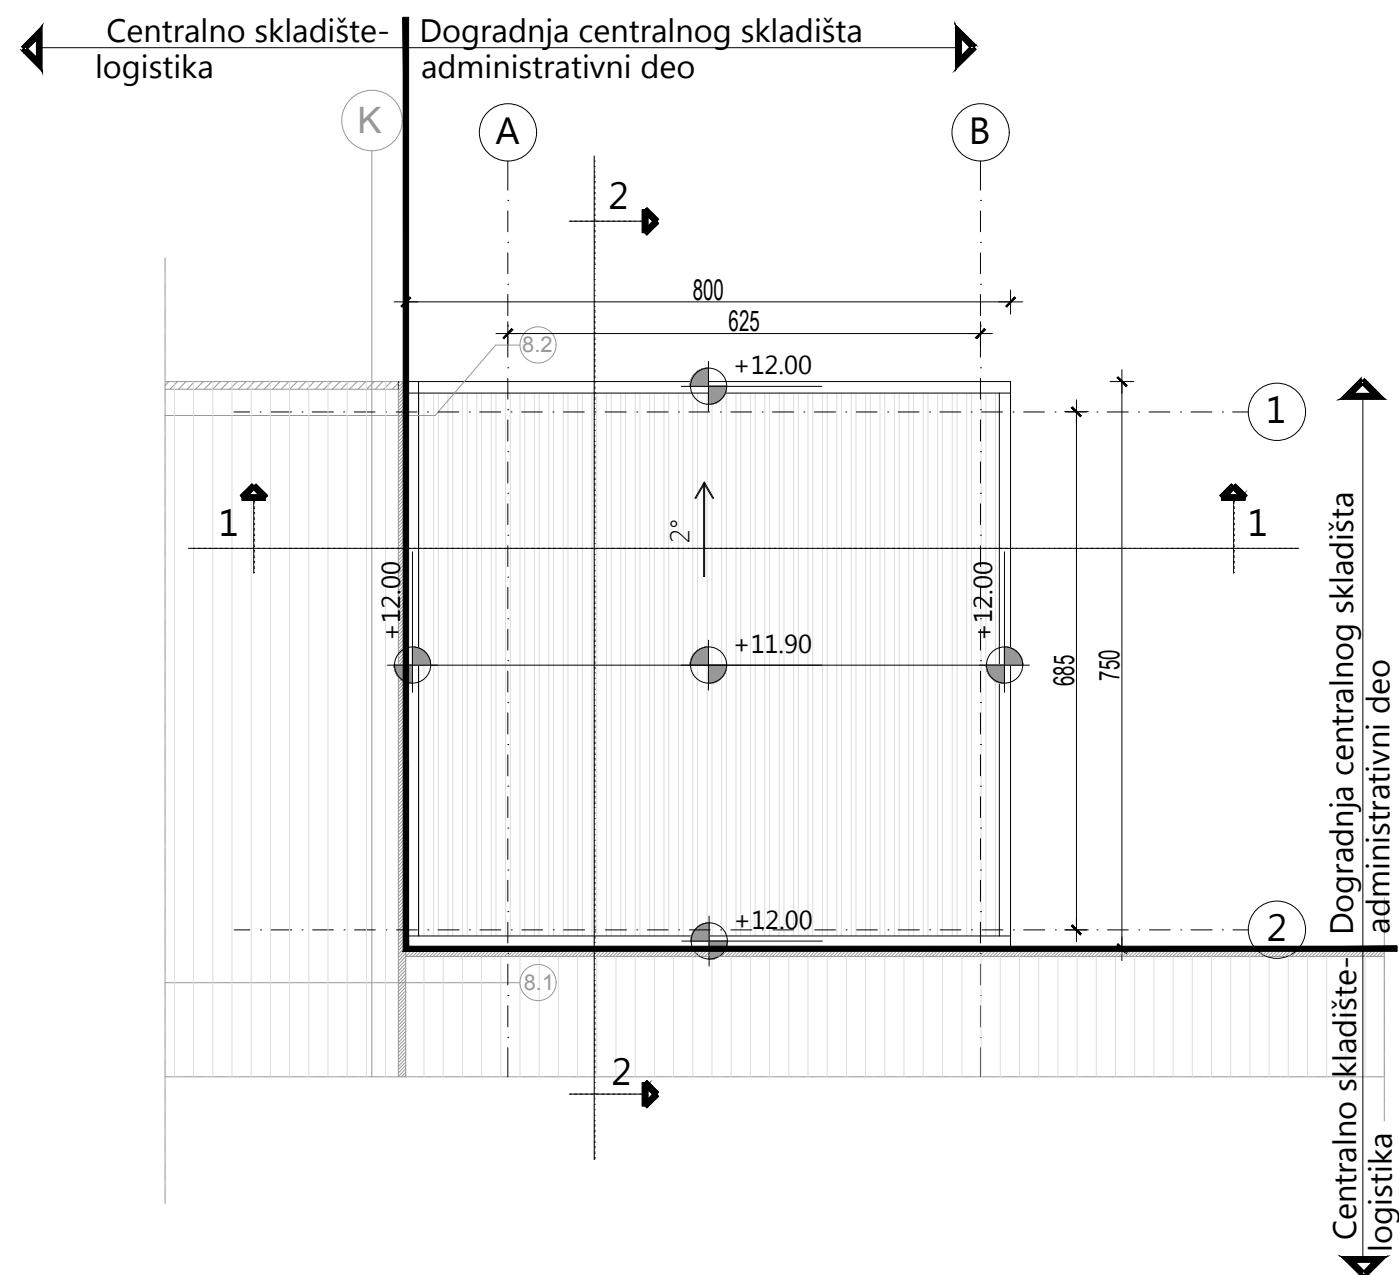

investitor:		
HENKEL d.o.o. Bul. Oslobođenja 383, 11040 Beograd		
naziv objekta:		
Dogradnja centralnog skladišta-administrativni deo na kat. parceli 2880 , KO Dedina		
pravno lice koje je izradilo predmetni projekat:		
 CENTAR ZA URBANI RAZVOJ I ARHITEKTURU PARADIGMA , d.o.o. Kruševac ul. Vidovdanska br.105/3		
odgovorni projektant:	broj licence:	potpis:
Miroslav Petrović, dipl.inž.arh.	300 9161 04	
projektant saradnik:		potpis:
Nina Radosavljević, dipl.gradj.inž.		
vrsta tehničke dok.:	naziv dela projekta:	datum:
IDR	PROJEKAT ARHITEKTURE	Novembar 2021
crtež:	naziv crteža:	razmera:
4	OSNOVA KROVNIH RAVNI	1:100

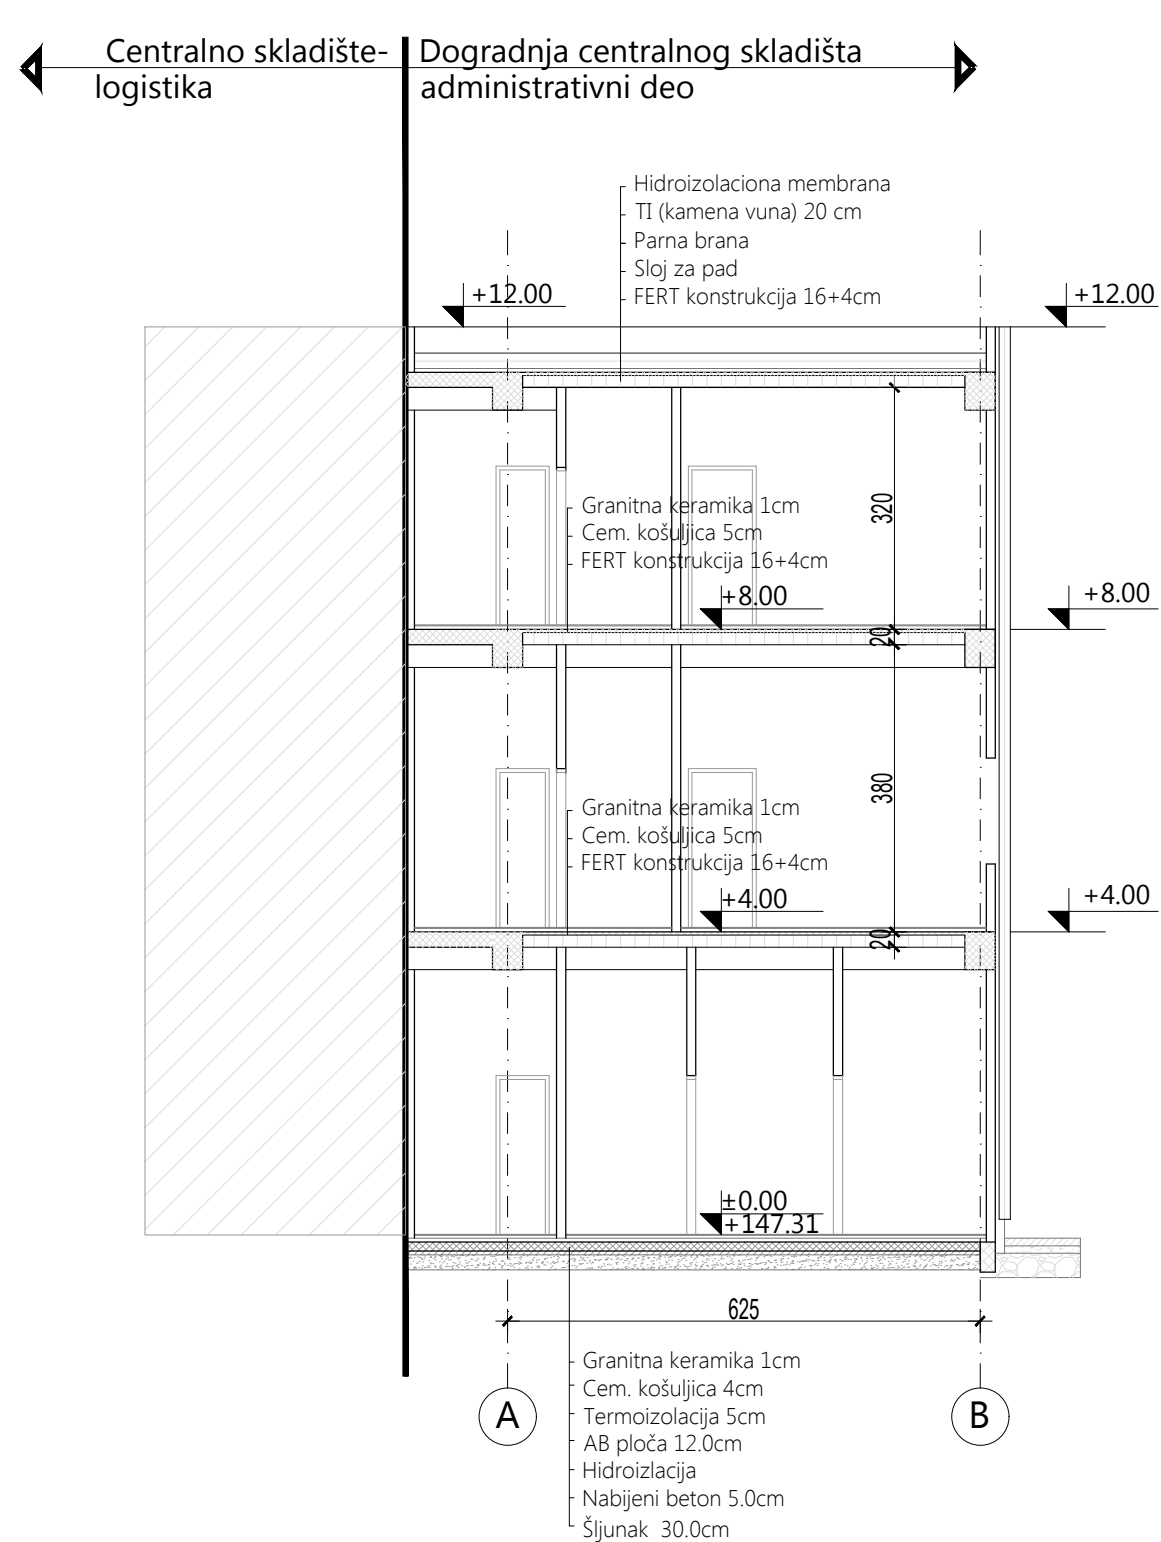
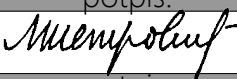
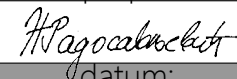



PRESEK 1-1

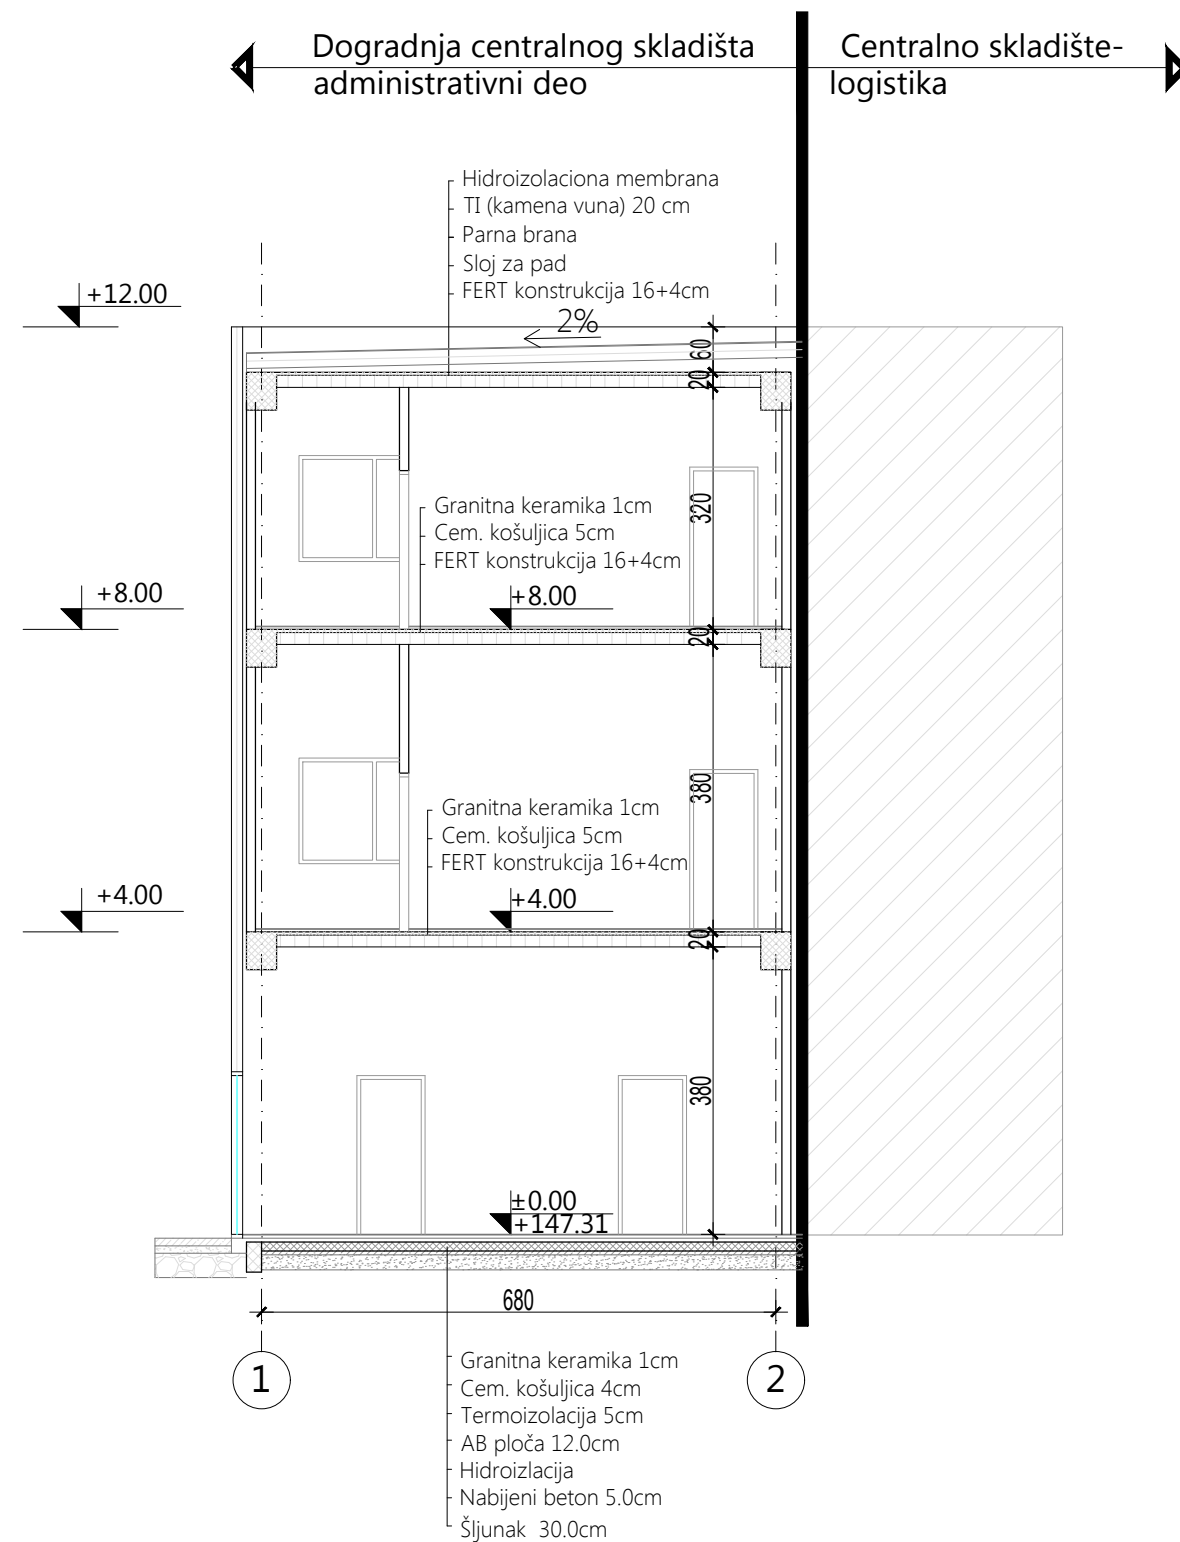


PRESEK 2-2



investitor:		
HENKEL d.o.o. Bul. Oslobođenja 383, 11040 Beograd		
naziv objekta:		
Dogradnja centralnog skladišta-administrativni deo na kat. parceli 2880 , KO Dedina		
pravno lice koje je izradilo predmetni projekat:		
 CENTAR ZA URBANI RAZVOJ I ARHITEKTURU PARADIGMA , d.o.o. Kruševac ul. Vidovdanska br.105/3		
odgovorni projektant:	broj licence:	potpis:
Miroslav Petrović, dipl.inž.arh.	300 9161 04	
projektant saradnik:		potpis:
Nina Radosavljević, dipl.gradj.inž.		
vrsta tehničke dok.:	naziv dela projekta:	datum:
IDR	PROJEKAT ARHITEKTURE	Novembar 2021
crtež:	naziv crteža:	razmera:
5	PRESECI	1:100

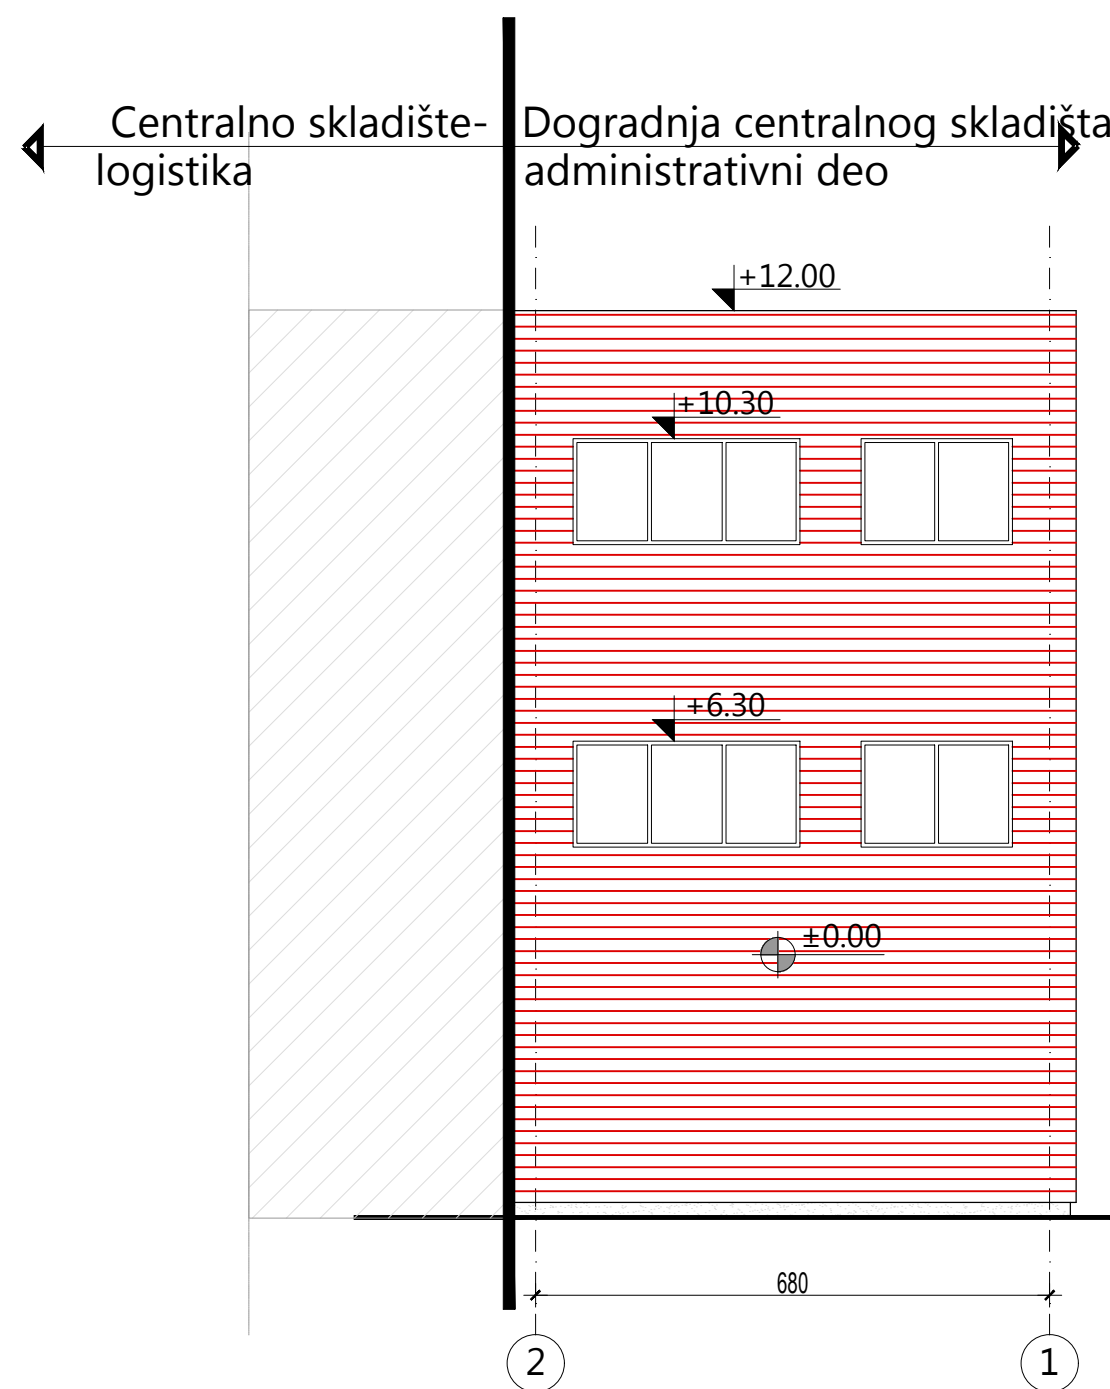


JUGOISTOČNA FASADA


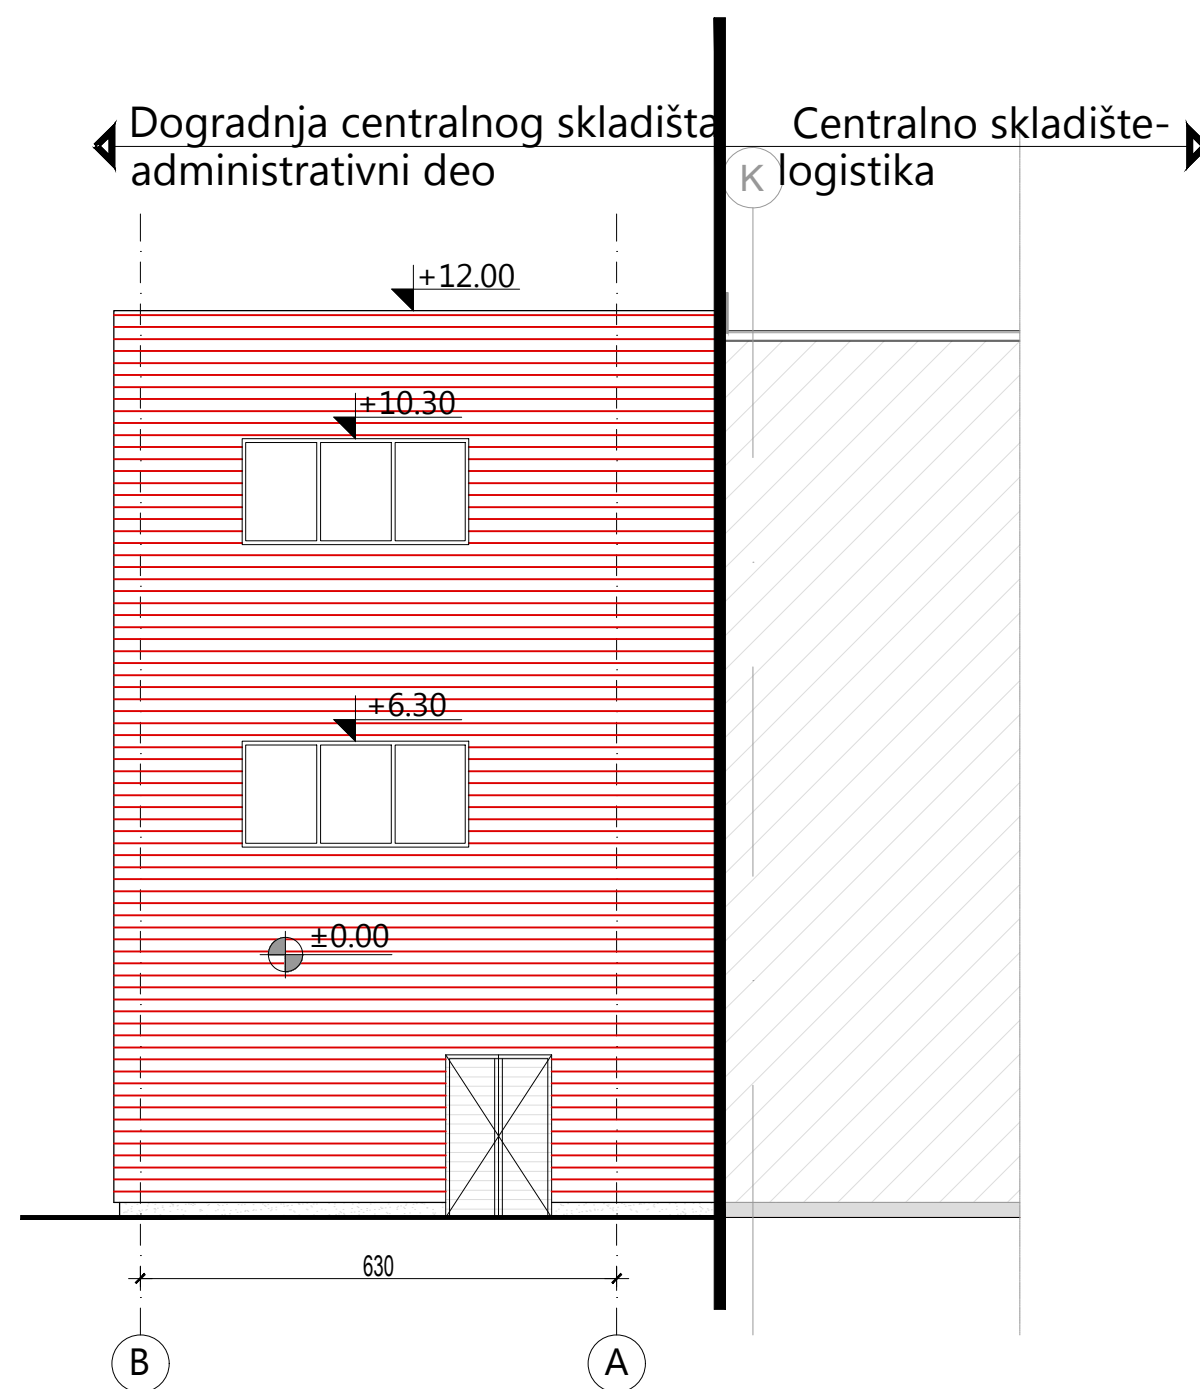


SEVEROISTOČNA FASADA



investitor:		
HENKEL d.o.o. Bul. Oslobođenja 383, 11040 Beograd		
naziv objekta:		
Dogradnja centralnog skladišta-administrativni deo na kat. parceli 2880 , KO Dedina		
pravno lice koje je izradilo predmetni projekat:		
 CENTAR ZA URBANI RAZVOJ I ARHITEKTURU PARADIGMA , d.o.o. Kruševac ul. Vidovdanska br.105/3		
odgovorni projektant:	broj licence:	potpis:
Miroslav Petrović, dipl.inž.arh.	300 9161 04	<i>Miroslav Petrović</i>
projektant saradnik:		potpis:
Nina Radosavljević, dipl.gradj.inž.		<i>Nina Radosavljević</i>
vrsta tehničke dok.:	naziv dela projekta:	datum:
IDR	PROJEKAT ARHITEKTURE	Novembar 2021
crtež:	naziv crteža:	razmera:
6	FASADE	1:100


53а. Надстрешница
коморе за загревање
сировина

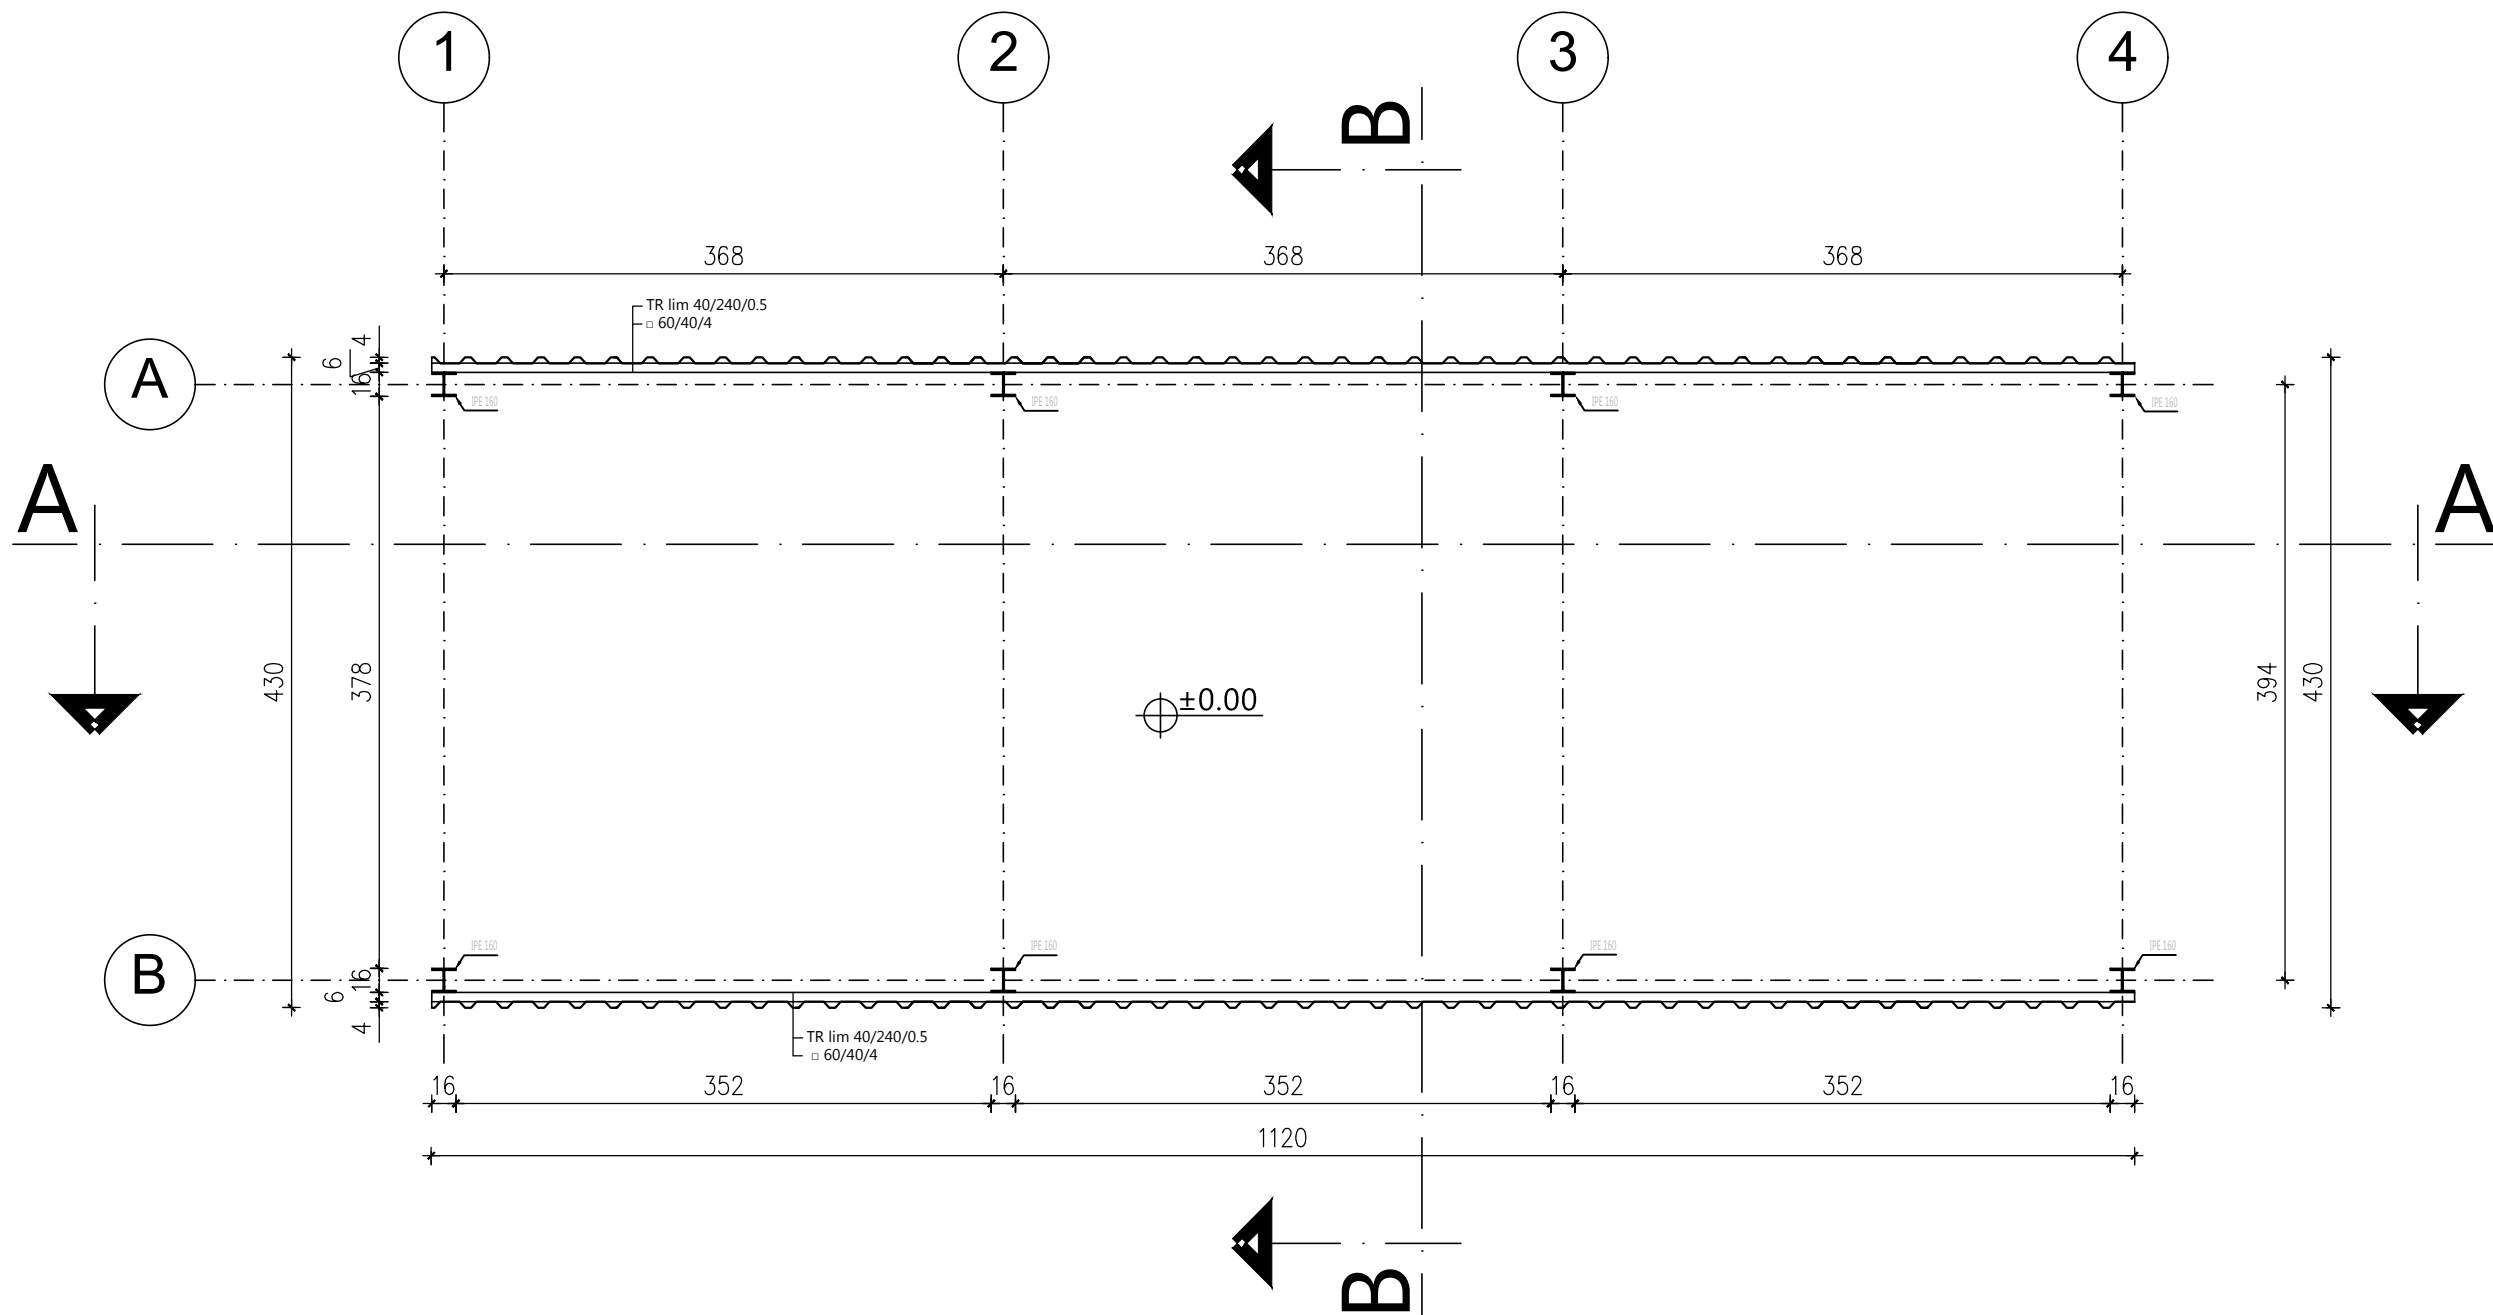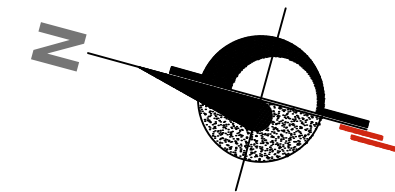


NETO POVRŠINA NADSTREŠNICE 45.92 m²
BRUTO POVRŠINA NADSTREŠNICE 48.16 m²

investitor:		
HENKEL d.o.o. Bul. Oslobođenja 383, 11040 Beograd		
naziv objekta:		
Nadstrešnica komore za zagrevanje sirovina		
pravno lice koje je izradilo predmetni projekat:		
	CENTAR ZA URBANI RAZVOJ I ARHITEKTURU	
	PARADIGMA , d.o.o. Kruševac	
	ul. Vidovdanska br.105/3	
odgovorni projektant:	broj licence:	potpis:
Miroslav Petrović, dipl.inž.arh.	300 9161 04	
vrsta teh. dokumentacije:	naziv dela projekta:	datum:
IDR	PROJEKAT ARHITEKTURE	Oktober 2021
crtež:	naziv crteža:	razmera:
1	OSNOVA PRIZEMLJA	1:50




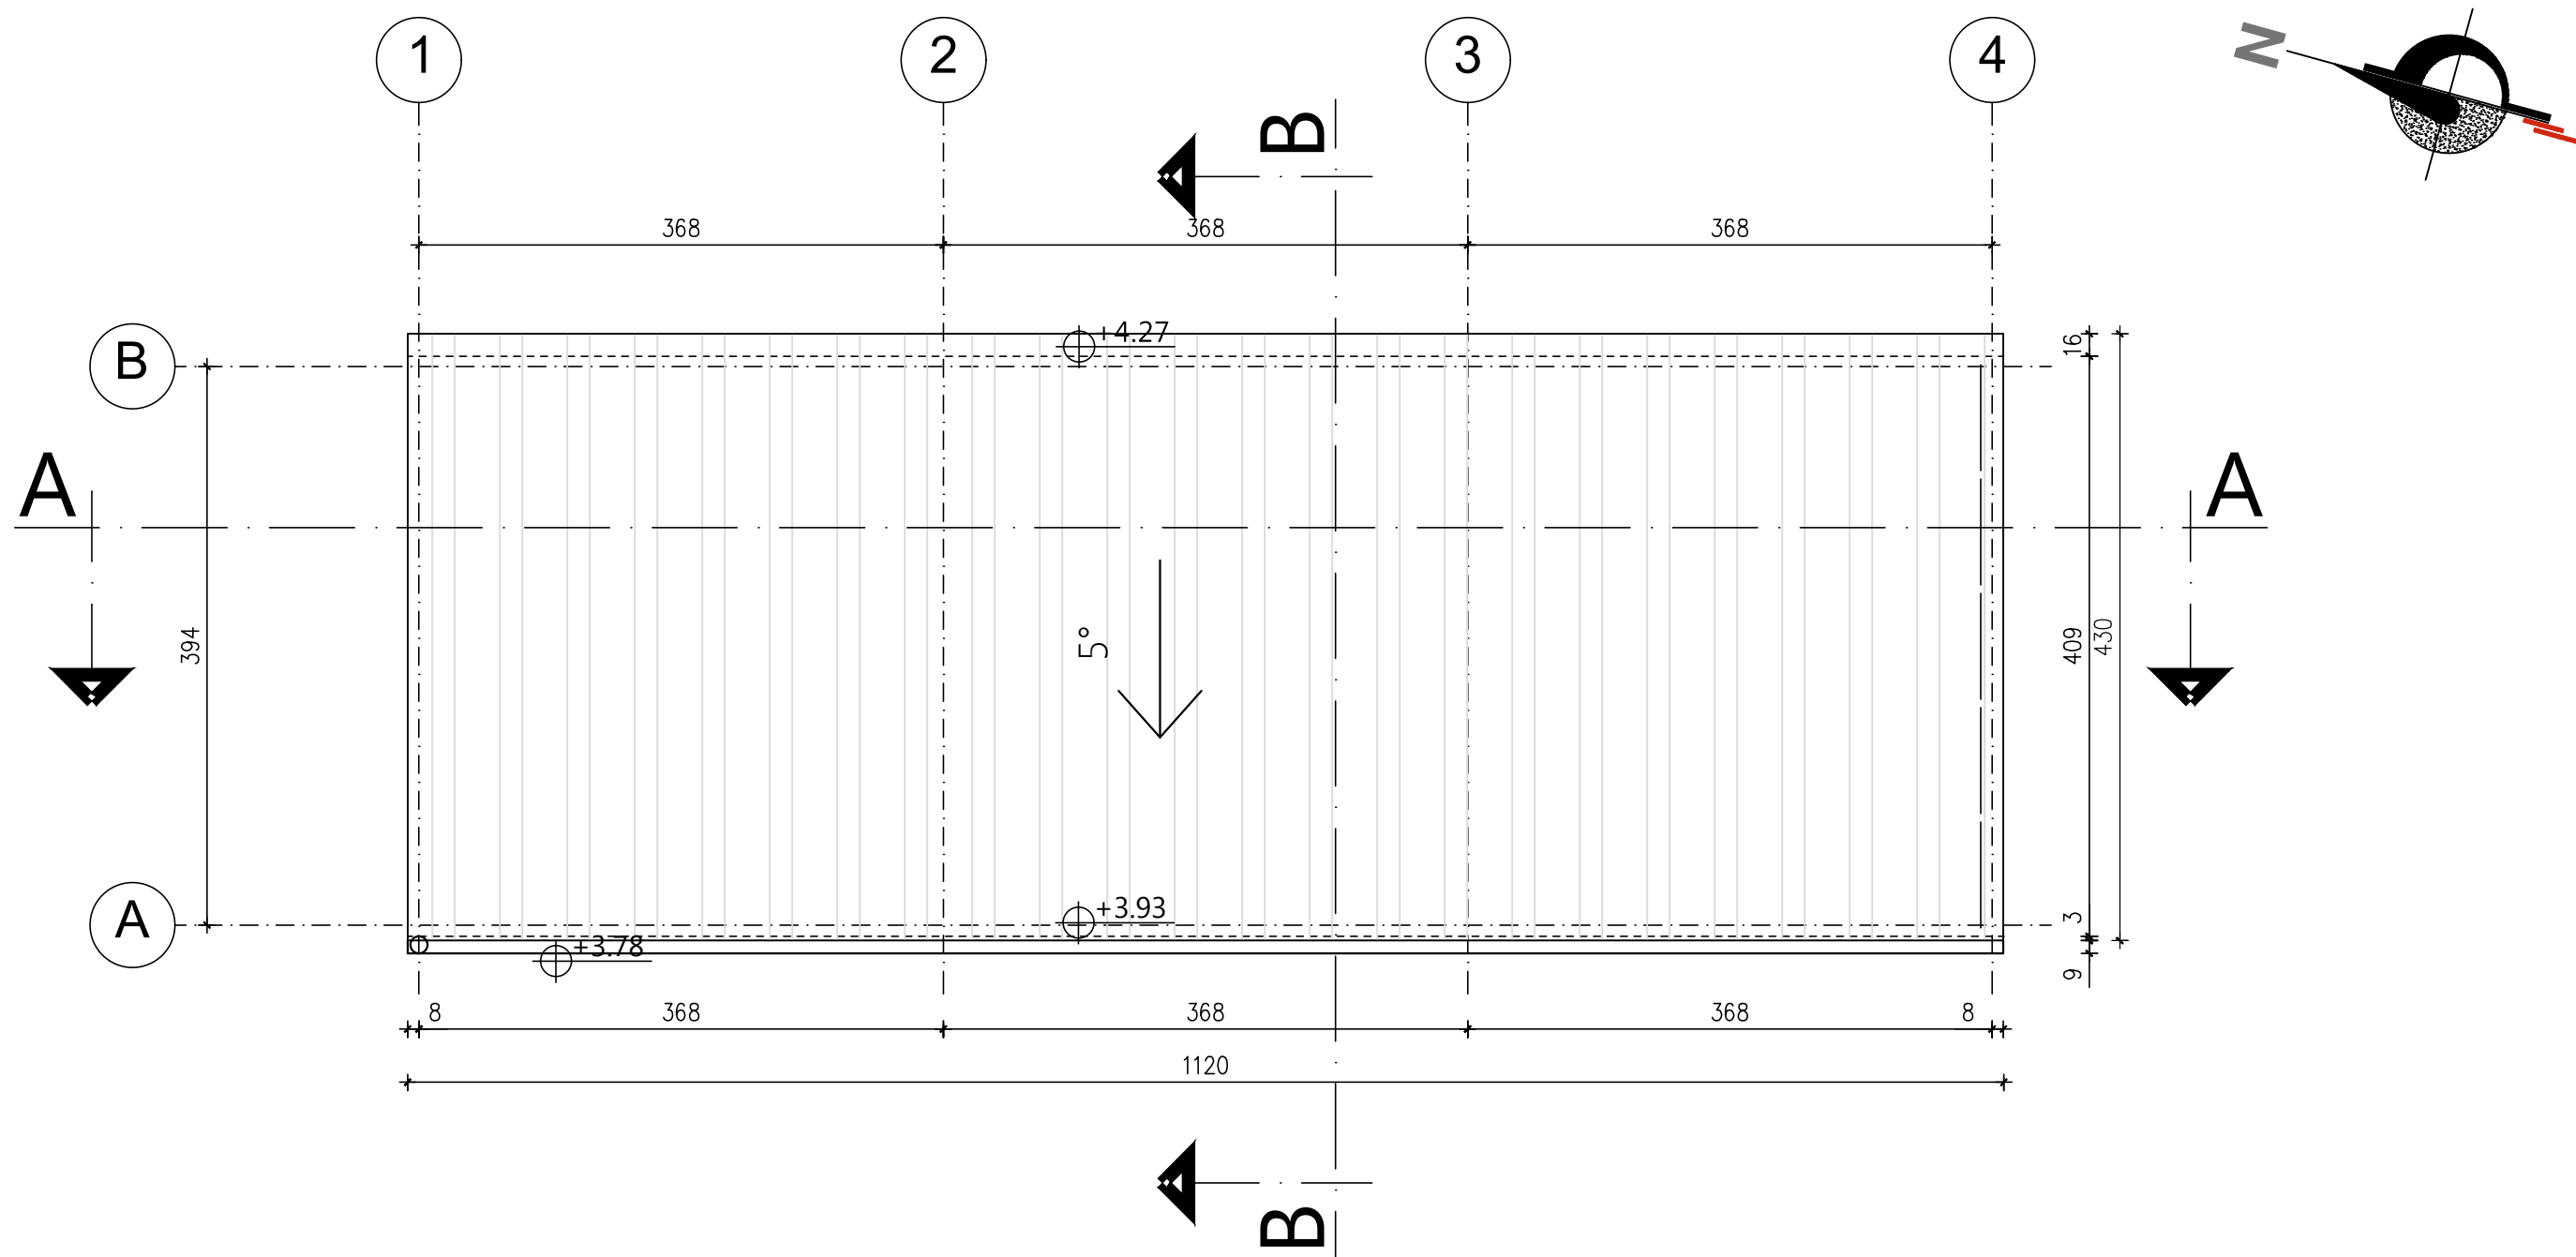


investitor:		
HENKEL d.o.o.		
Bul. Oslobođenja 383, 11040 Beograd		
naziv objekta:		
Nadstrešnica komore za zagrevanje sirovina		
pravno lice koje je izradilo predmetni projekat:		
<div><div><div></div><div></div><div></div><div></div><div></div><div></div></div><div>CENTAR ZA URBANI RAZVOJ I ARHITEKTURU PARADIGMA , d.o.o. Kruševac ul. Vidovdanska br.105/3</div></div>		
odgovorni projektant:	broj licence:	potpis:
Miroslav Petrović, dipl.inž.arh.	300 9161 04	<i>Miroslav Petrović</i>
vrsta teh. dokumentacije:	naziv dela projekta:	datum:
IDR	PROJEKAT ARHITEKTURE	Oktobar 2021
crtež:	naziv crteža:	razmera:
2	OSNOVA KROVNIH RAVNI	1:50

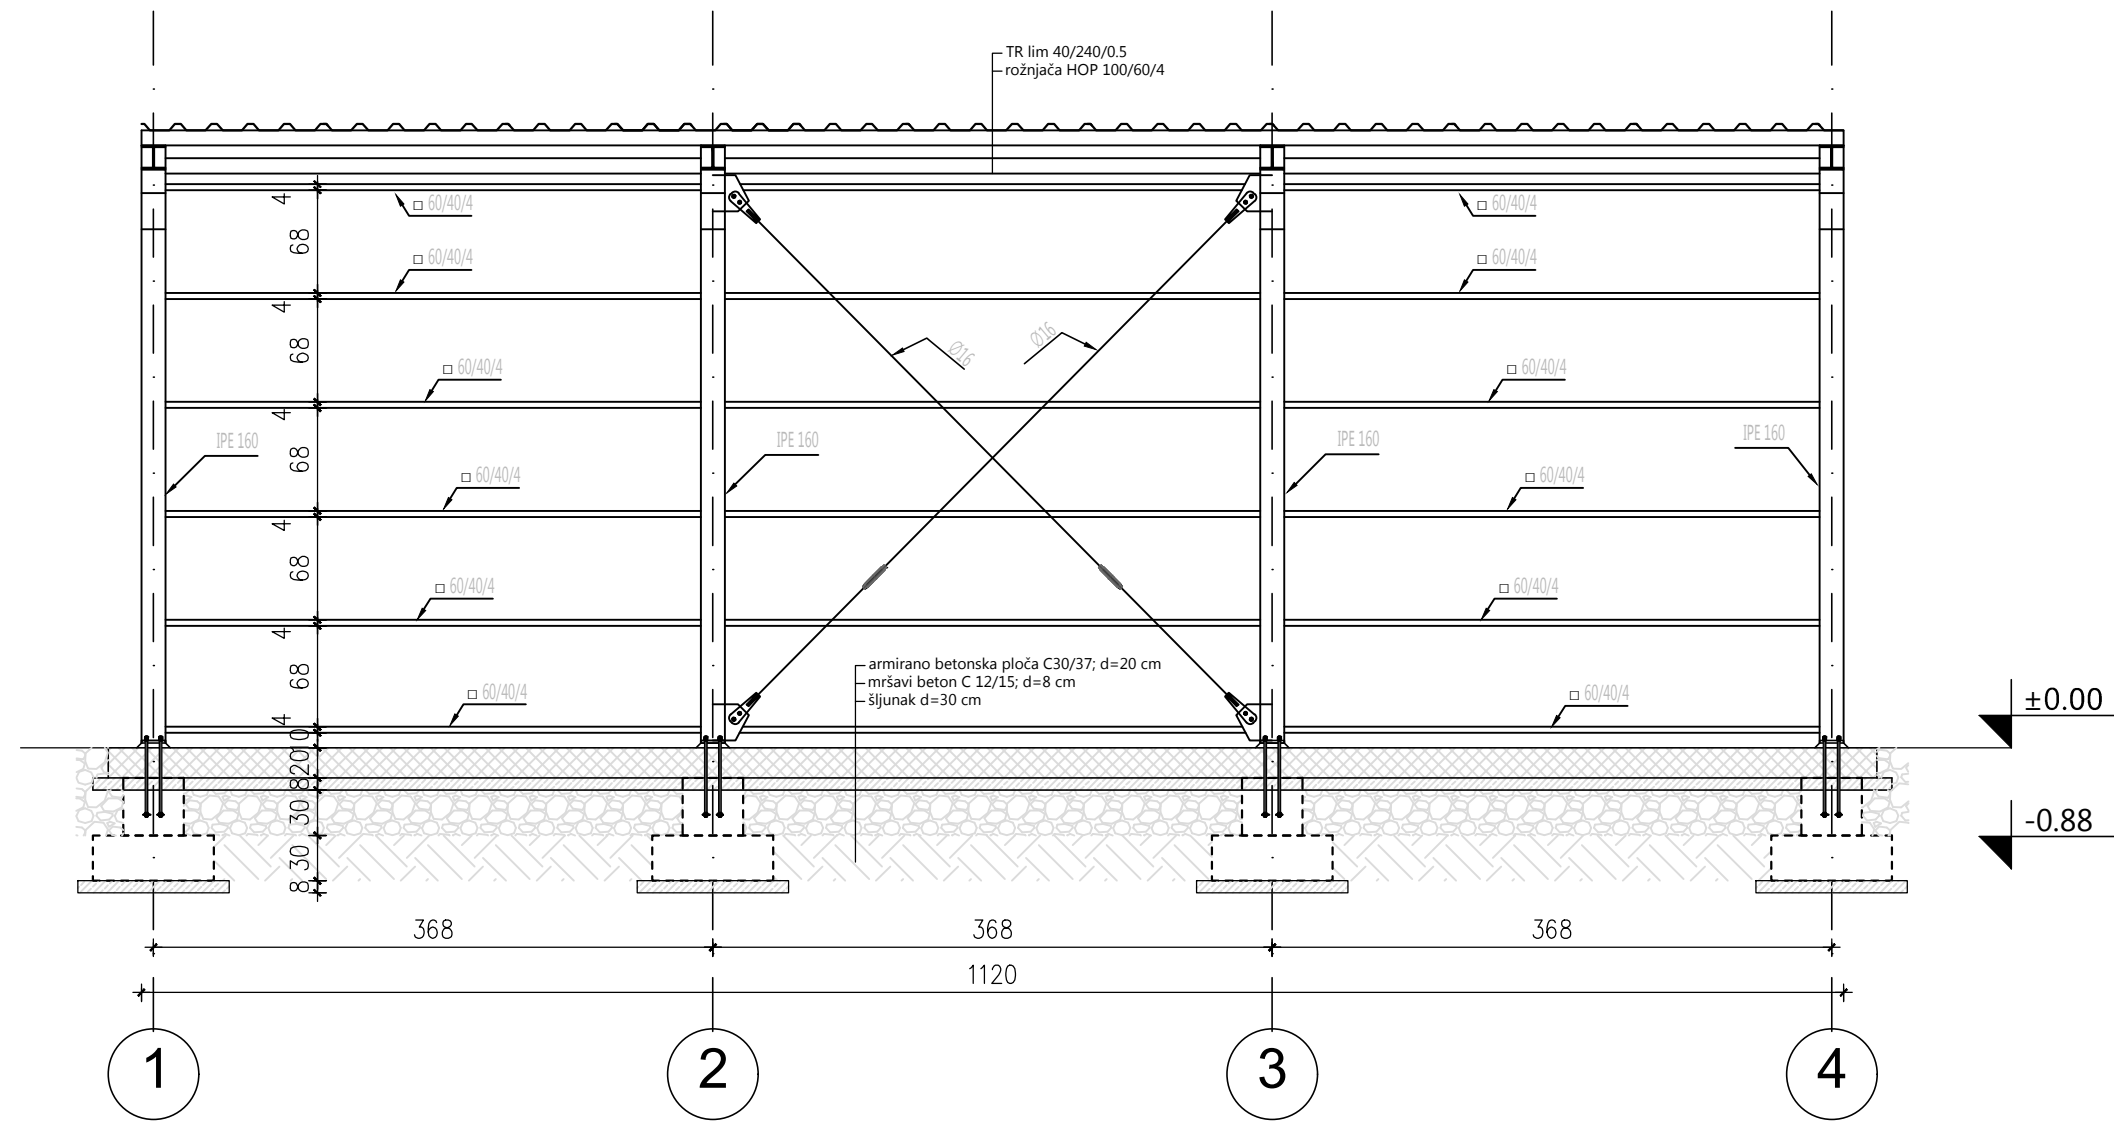

investitor:		
HENKEL d.o.o.		
Bul. Oslobođenja 383, 11040 Beograd		
naziv objekta:		
Nadstrešnica komore za zagrevanje sirovina		
pravno lice koje je izradilo predmetni projekat:		
	CENTAR ZA URBANI RAZVOJ I ARHITEKTURU	
	PARADIGMA , d.o.o. Kruševac	
	ul. Vidovdanska br.105/3	
odgovorni projektant:	broj licence:	potpis:
Miroslav Petrović, dipl.inž.arh.	300 9161 04	<i>Miroslav Petrović</i>
vrsta teh. dokumentacije:	naziv dela projekta:	datum:
IDR	PROJEKAT ARHITEKTURE	Oktobar 2021
crtež:	naziv crteža:	razmera:
3	PRESEK A-A	1:50

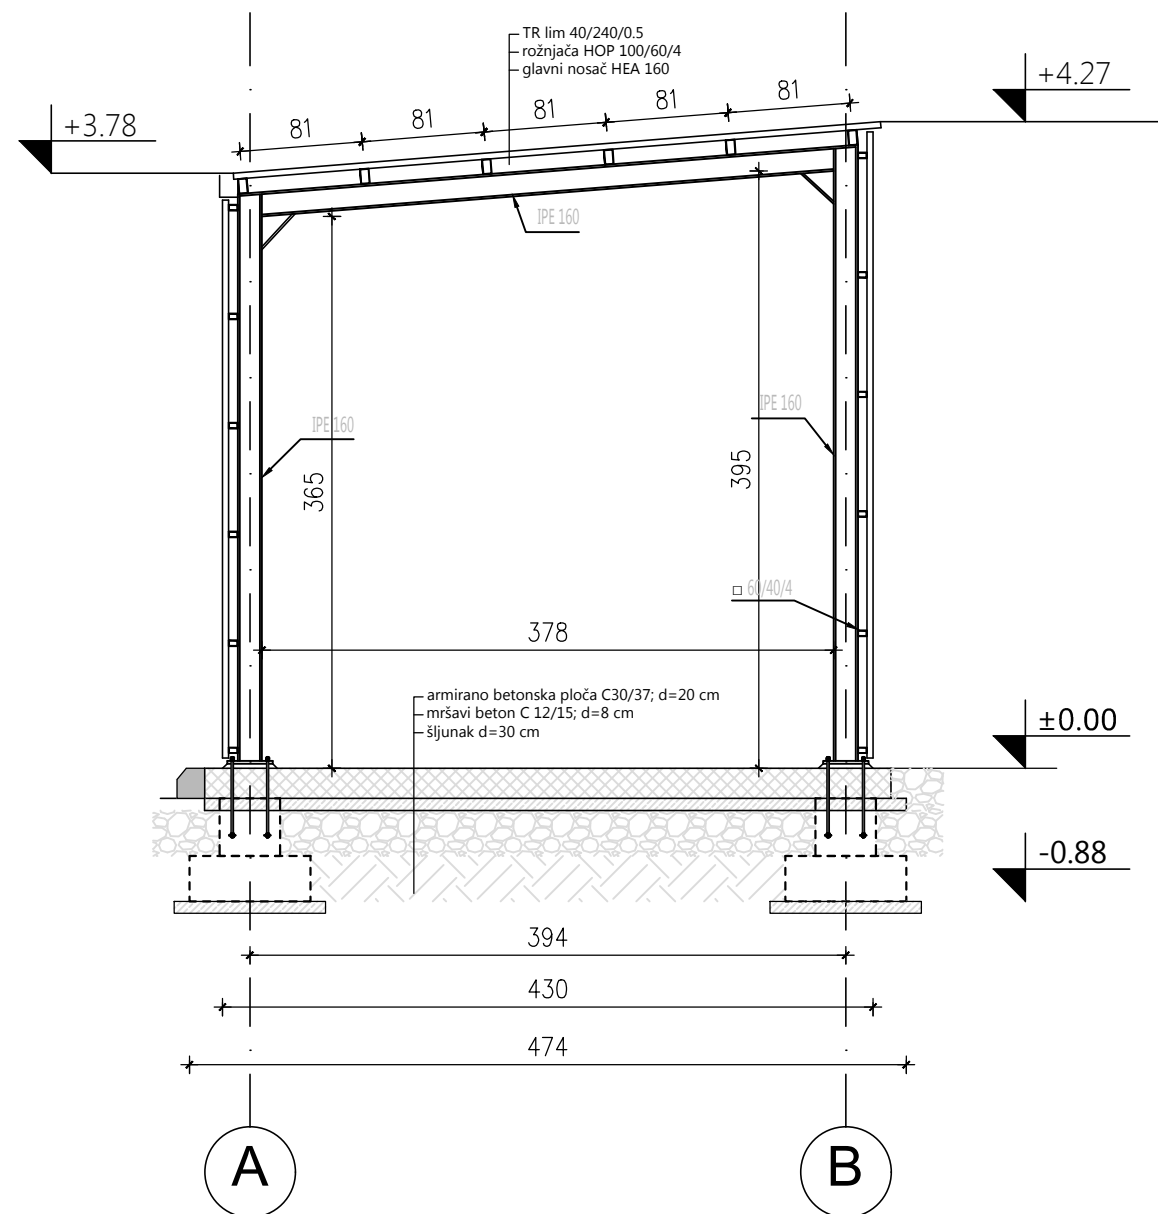

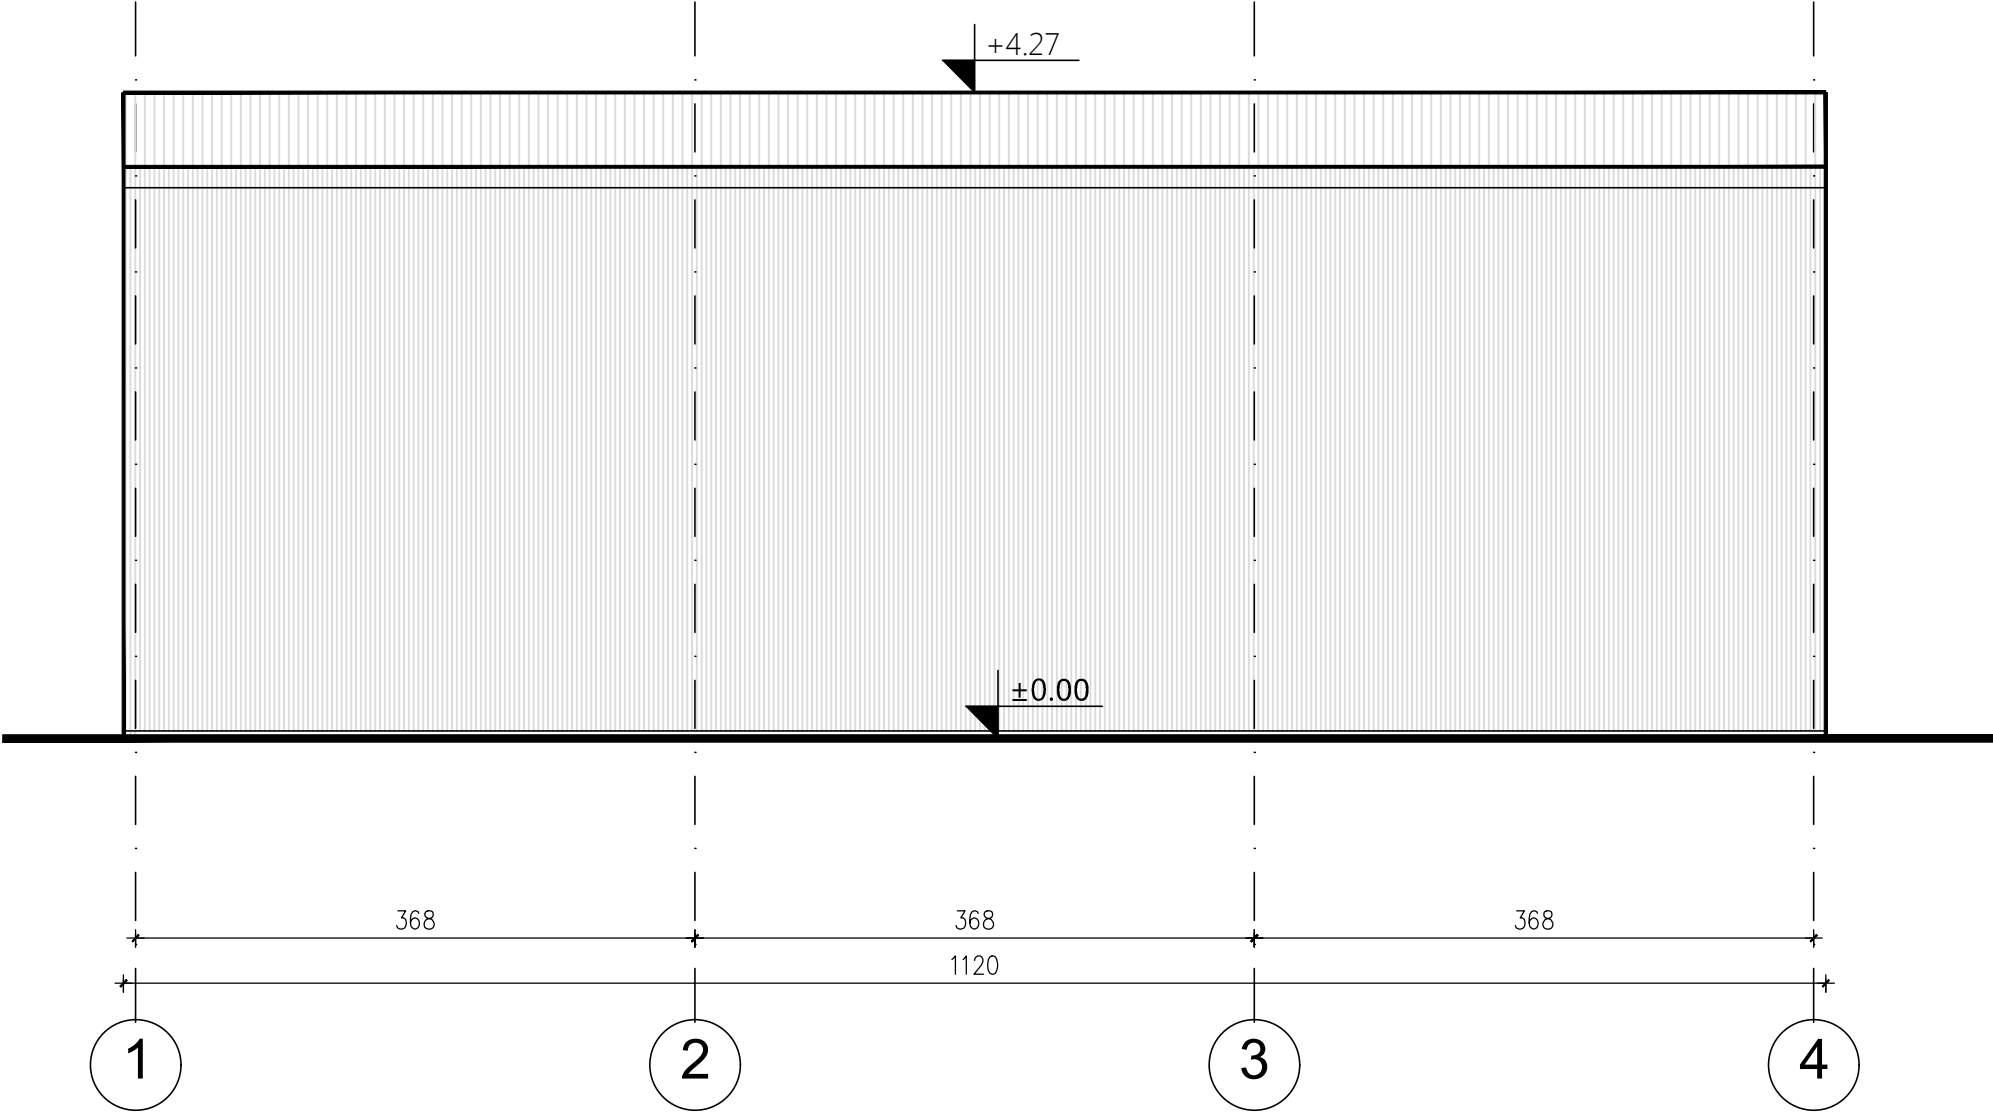


investitor:		
HENKEL d.o.o. Bul. Oslobođenja 383, 11040 Beograd		
naziv objekta:		
Nadstrešnica komore za zagrevanje sirovina		
pravno lice koje je izradilo predmetni projekat:		
	CENTAR ZA URBANI RAZVOJ I ARHITEKTURU	
	PARADIGMA , d.o.o. Kruševac ul. Vidovdanska br.105/3	
odgovorni projektant:	broj licence:	potpis:
Miroslav Petrović, dipl.inž.arh.	300 9161 04	<i>Miroslav Petrović</i>
vrsta teh. dokumentacije:	naziv dela projekta:	datum:
IDR	PROJEKAT ARHITEKTURE	Oktobar 2021
crtež:	naziv crteža:	razmera:
4	PRESEK B-B	1:50




SEVEROISTOČNA FASADA



investitor:		
HENKEL d.o.o. Bul. Oslobođenja 383, 11040 Beograd		
naziv objekta:		
Nadstrešnica komore za zagrevanje sirovina		
pravno lice koje je izradilo predmetni projekat:		
 CENTAR ZA URBANI RAZVOJ I ARHITEKTURU PARADIGMA , d.o.o. Kruševac ul. Vidovdanska br.105/3		
odgovorni projektant:	broj licence:	potpis:
Miroslav Petrović, dipl.inž.arh.	300 9161 04	
vrsta teh. dokumentacije:	naziv dela projekta:	datum:
IDR	PROJEKAT ARHITEKTURE	Oktobar 2021
crtež:	naziv crteža:	razmera:
5	SEVEROISTOČNA FASADA	1:50

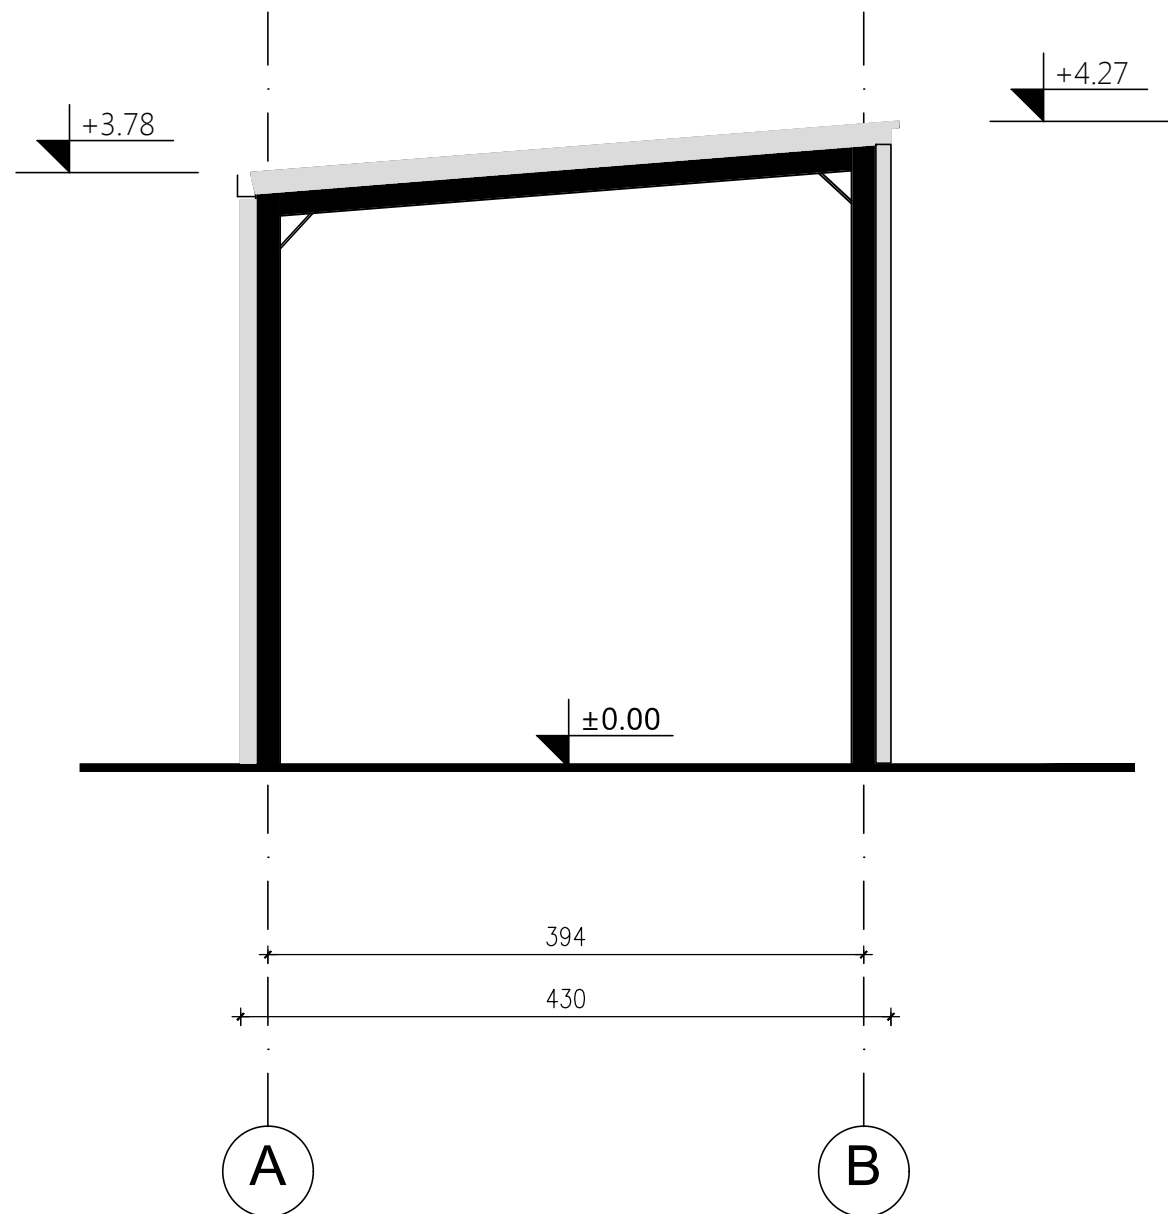
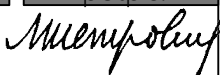


JUGOISTOČNA FASADA

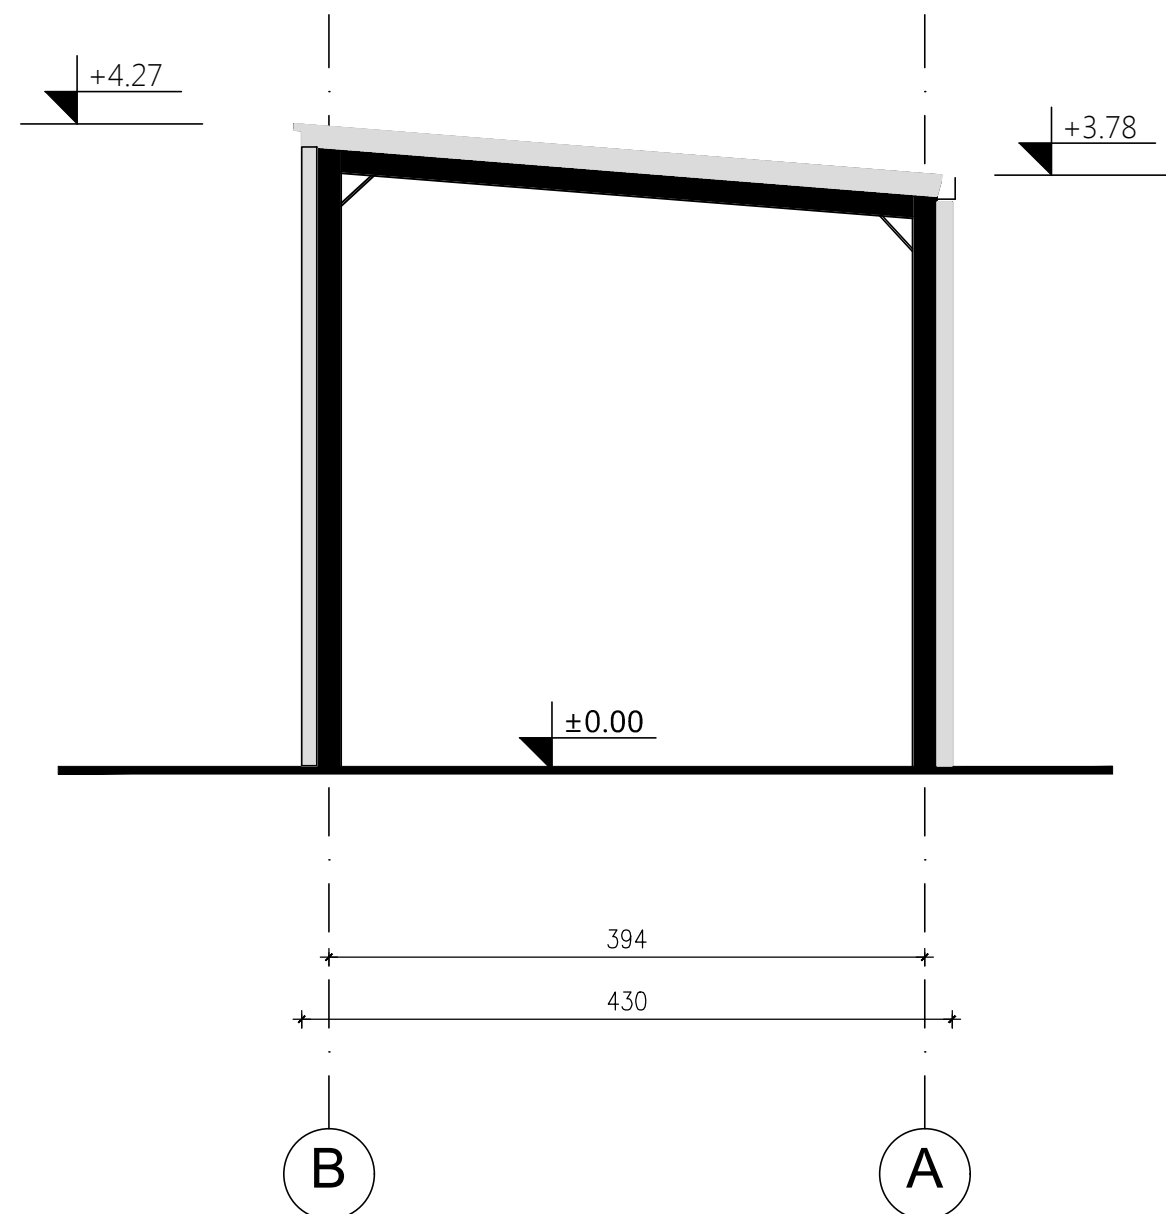


SEVEROZAPADNA FASADA




investitor:		
HENKEL d.o.o. Bul. Oslobođenja 383, 11040 Beograd		
naziv objekta:		
Nadstrešnica komore za zagrevanje sirovina		
pravno lice koje je izradilo predmetni projekat:		
 CENTAR ZA URBANI RAZVOJ I ARHITEKTURU PARADIGMA , d.o.o. Kruševac ul. Vidovdanska br.105/3		
odgovorni projektant:	broj licence:	potpis:
Miroslav Petrović, dipl.inž.arh.	300 9161 04	
vrsta teh. dokumentacije:	naziv dela projekta:	datum:
IDR	PROJEKAT ARHITEKTURE	Oktober 2021
crtež:	naziv crteža:	razmera:
6	JUGOISTOČNA I SEVEROZAPADNA FASADA	1:50

636. Доградња
фабрике за
производњу капсула
за машинско прање
рубља – део „Б“

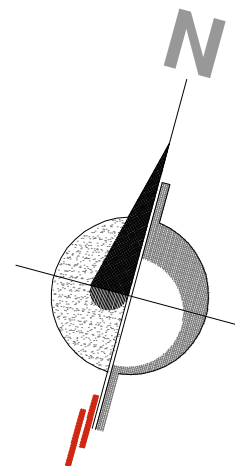

DOGRADNJA - DEO B



NETO POVRŠINE U PRIZEMLJU			
Broj	Naziv	Površina (m2)	Obim (m)
01. PROIZVODNJA			
B0.1	MAGACIN AMBALAŽE	5083.46	341.00
01. PROIZVODNJA		5083.46 m²	
02. ADMINISTRACIJA			
B0.2	Hodnik i stepenište	114.77	105.91
B0.3	Trpezarija	44.64	28.50
B0.4	Kancelarija	24.74	20.70
B0.5	Kancelarija	34.93	25.95
B0.6	Kancelarija	24.68	22.49
B0.7	Toalet muški	15.69	32.56
B0.8	Toalet ženski	18.67	39.16
B0.9	Kancelarija	28.88	24.40
B0.10	Skladištenje laboratorijskih uzoraka	77.89	40.10
B0.11	Svlačionica / ženska	30.93	24.20
B0.12	Tuš	5.70	14.12
B0.13	Svlačionica / muška	30.93	22.65
B0.14	Tuš	5.70	14.12
B0.15	Trokadero	6.43	10.16
B0.16	Ostava	8.04	11.89
02. ADMINISTRACIJA		472.62 m²	
UKUPNA NETO POVRŠINA		5556.08 m²	
UKUPNA BRUTO POVRŠINA		5661.13 m²	

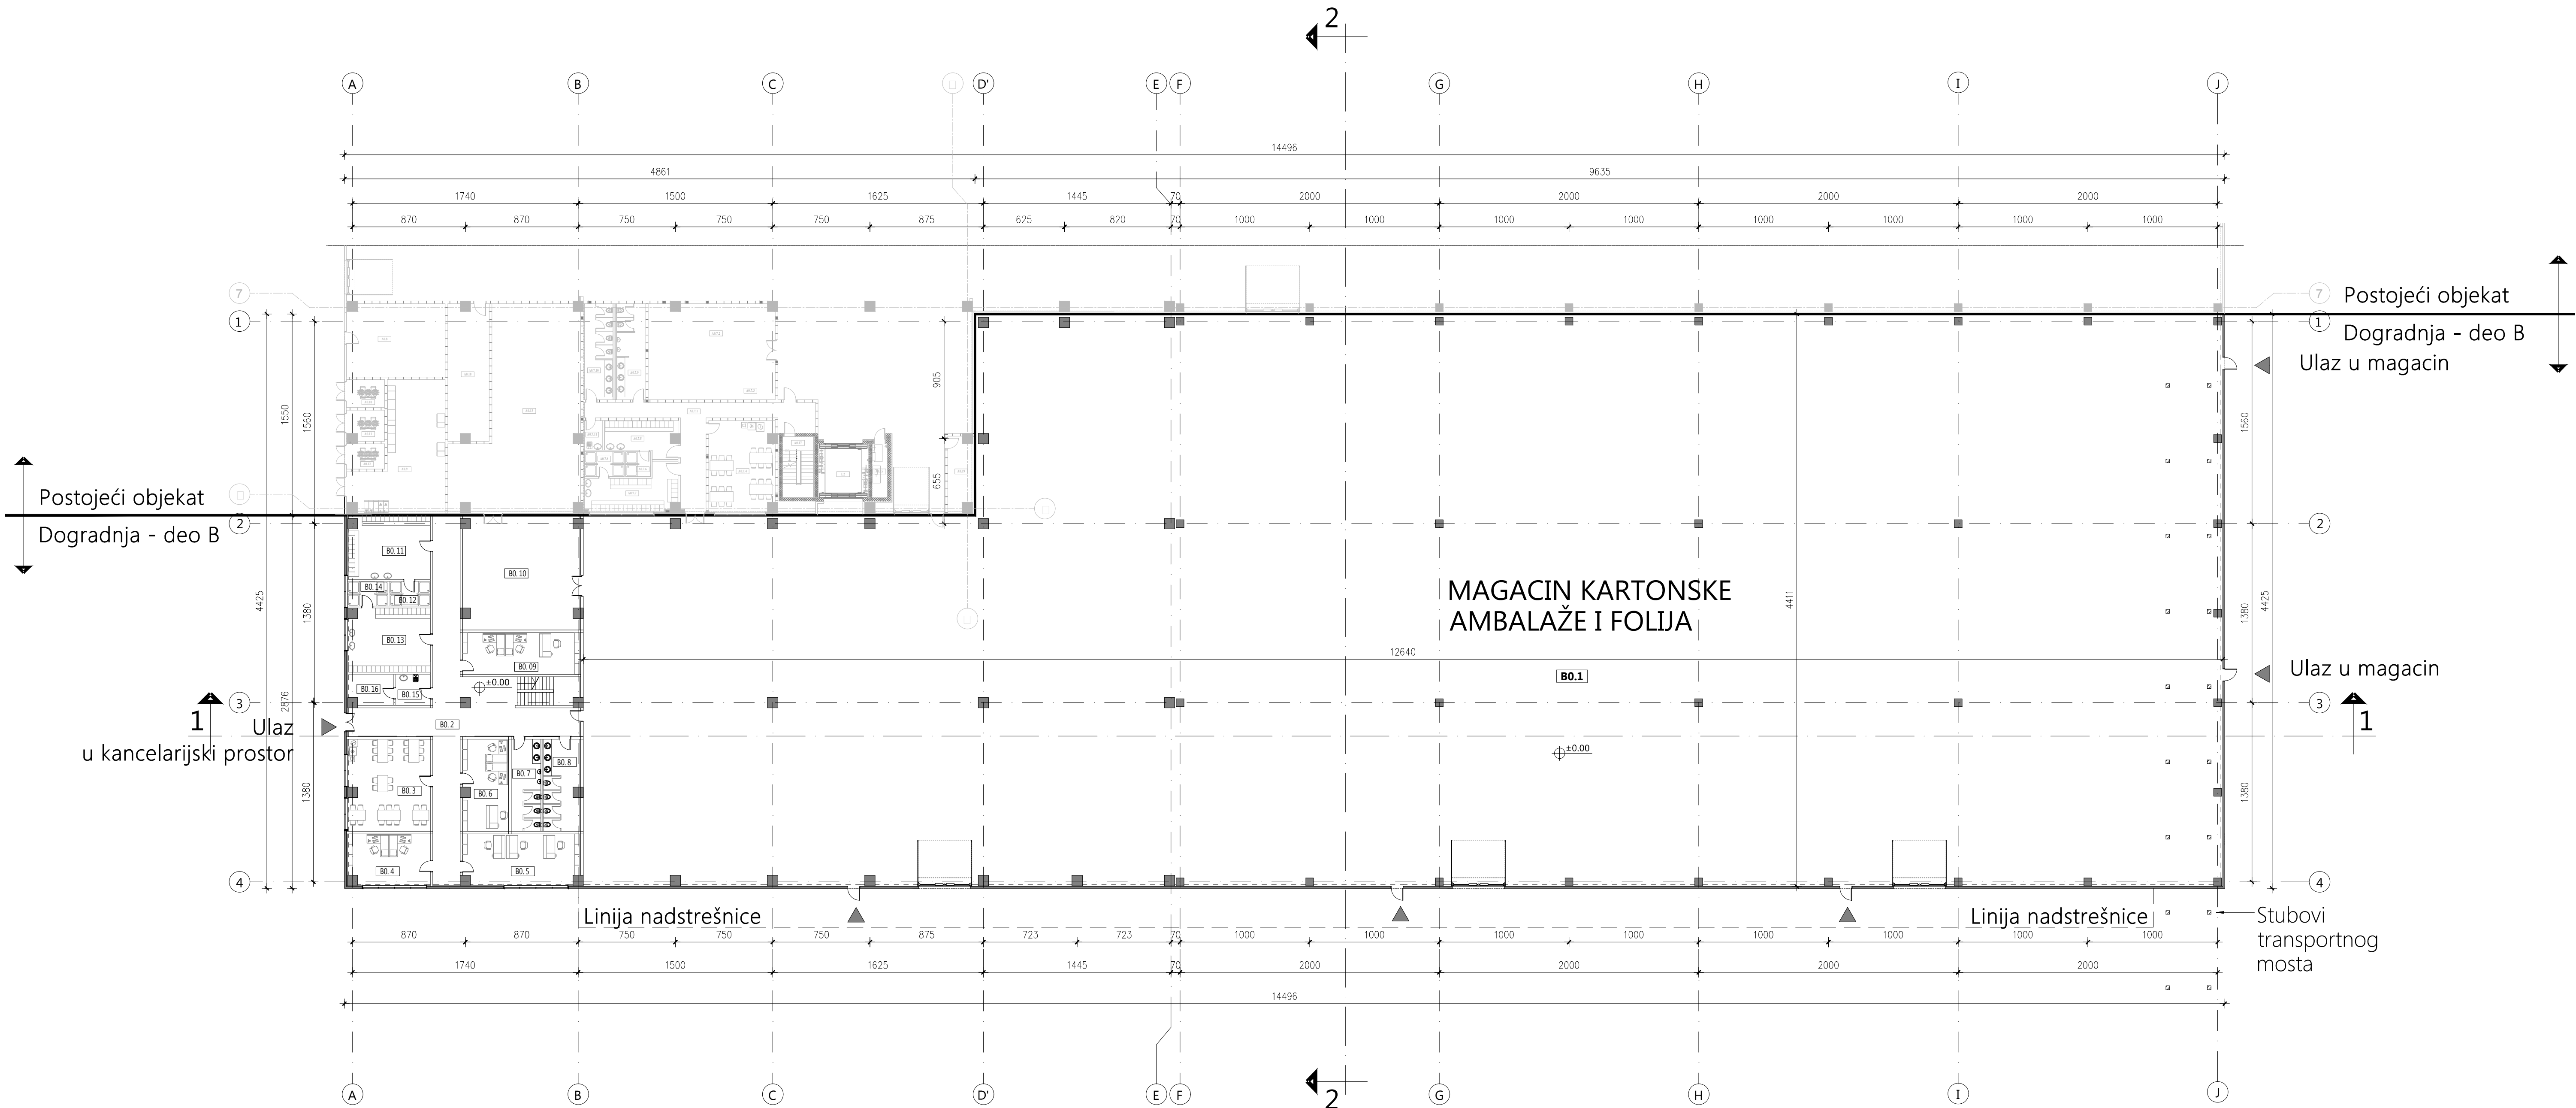

investitor:		
HENKEL d.o.o.		
Bul. Oslobođenja 383, 11040 Beograd		
naziv objekta:		
Dogradnja fabrike za proizvodnju kapsula za mašinsko pranje rublja- deo B na kat. parceli 2880 , KO Dedina		
pravno lice koje je izradilo predmetni projekat:		
 CENTAR ZA URBANI RAZVOJ I ARHITEKTURU PARADIGMA , d.o.o. Kruševac ul. Vidovdanska br.105/3		
odgovorni projektant:	broj licence:	potpis:
Miroslav Petrović, dipl.inž.arh.	300 9161 04	
projektant saradnik:		potpis:
Dejan Radosavljević, dipl.gradj.inž.		
vrsta tehničke dok.:	naziv dela projekta:	
IDR	PROJEKAT ARHITEKTURE	
crtež:	naziv crteža:	
1	OSNOVA PRIZEMLJA	
		datum:
		Februar 2020
		razmera:
		1:250



DOGRADNJA -DEO B

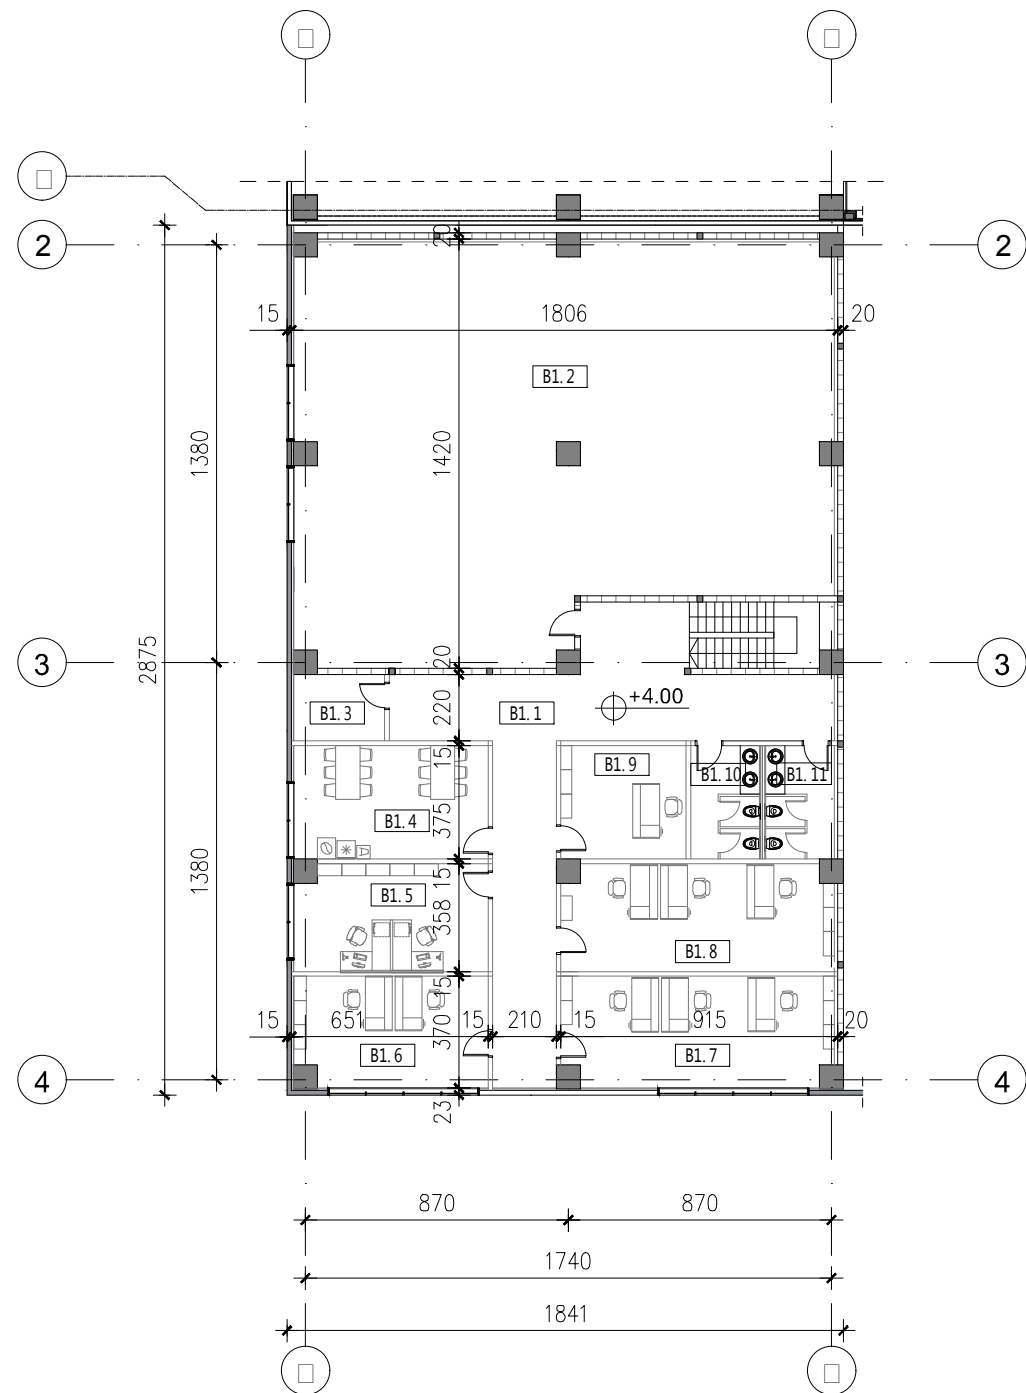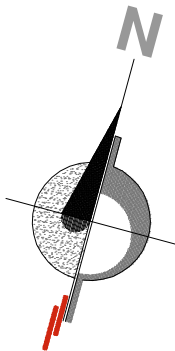

NETO POVRŠINE NA SPRATU

Broj	Naziv	Površina (m2)	Obim (m)
ADMINISTRACIJA			
B1.1	Hodnik	65.10	61.92
B1.2	Laboratorija	227.88	67.50
B1.3	Server soba	6.60	10.40
B1.4	Trpezarija	24.09	20.35
B1.5	Kancelarija	22.46	20.00
B1.6	Kancelarija	23.17	20.25
B1.7	Kancelarija	32.60	25.50
B1.8	Kancelarija	31.61	25.25
B1.9	Kancelarija	15.54	15.78
B1.10	Toalet ženski	8.21	21.26
B1.11	Toalet muški	8.21	21.26

UKUPNA NETO POVRŠINA 465.47 m²
UKUPNA BRUTO POVRŠINA 529.29 m²

investitor:

HENKEL d.o.o.
Bul. Oslobođenja 383, 11040 Beograd

naziv objekta:

Dogradnja fabrike za proizvodnju kapsula za mašinsko pranje
rublja- deo B na kat. parceli 2880 , KO Dedina

pravno lice koje je izradilo predmetni projekat:



CENTAR ZA URBANI RAZVOJ I ARHITEKTURU
PARADIGMA , d.o.o. Kruševac
ul. Vidovdanska br.105/3

odgovorni projektant:

Miroslav Petrović, dipl.inž.arh.

broj licence:

300 9161 04

potpis:

Miroslav Petrović

projektant saradnik:

Dejan Radosavljević, dipl.gradj.inž.

potpis:

Dejan Radosavljević

vrsta tehničke dok.:

naziv dela projekta:

datum:

IDR

PROJEKAT ARHITEKTURE

Februar 2020

crtež:

naziv crteža:



razmera:

2

OSNOVA SPRATA

1:250


DOGRADNJA - DEO B

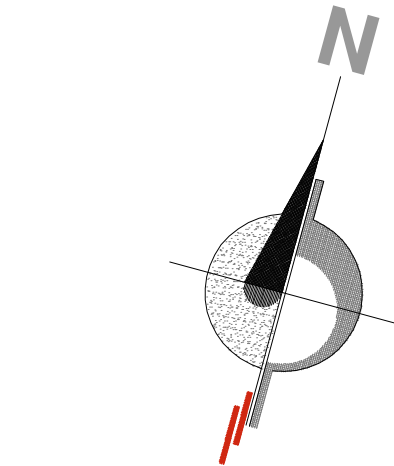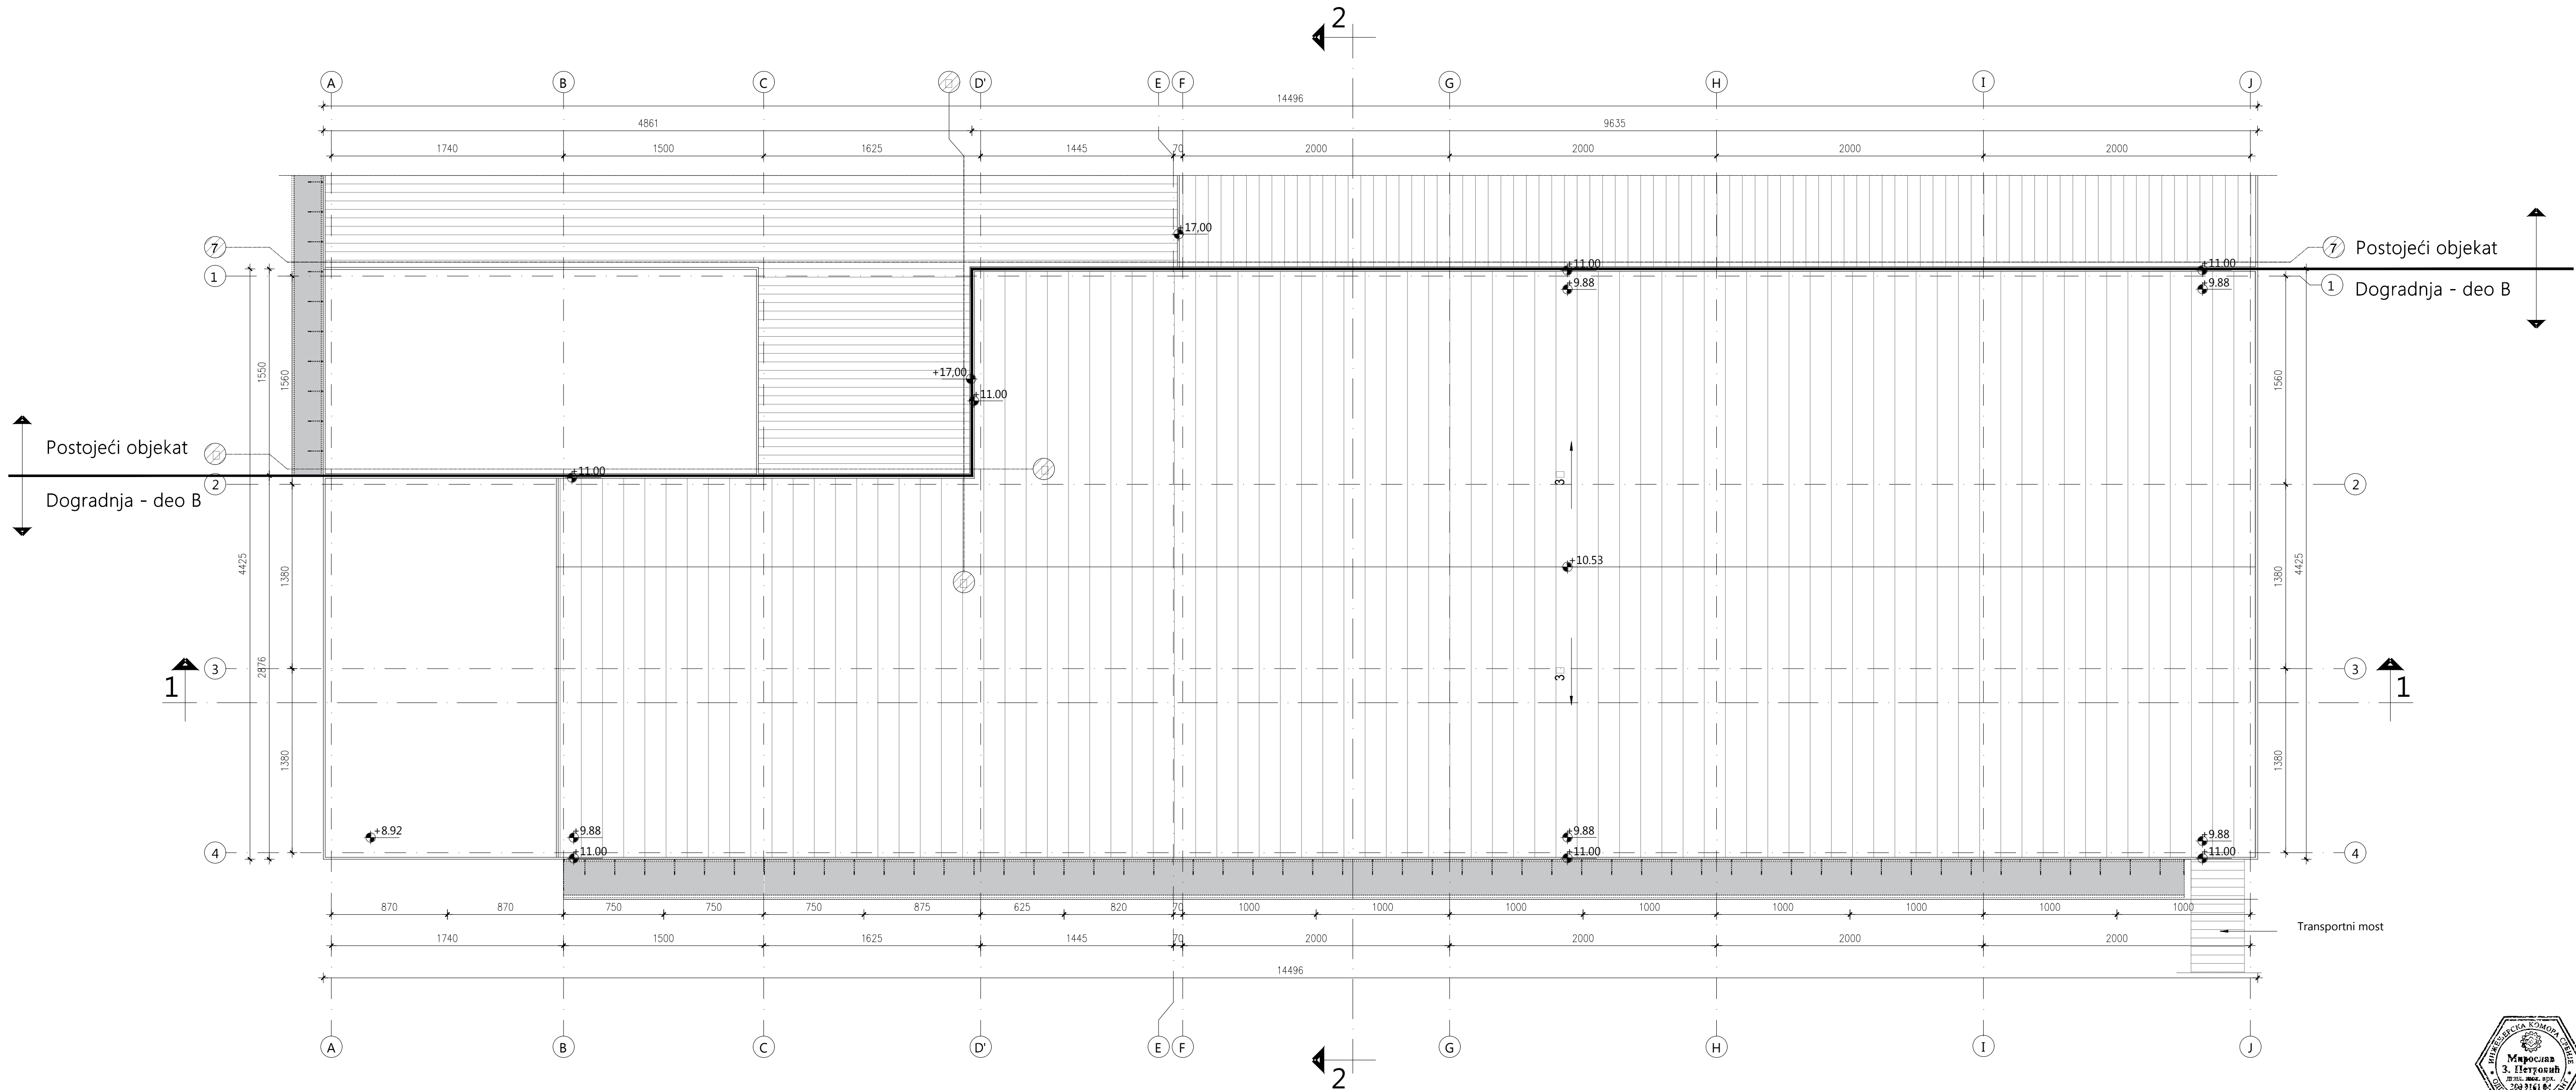


investitor:		
HENKEL d.o.o. Bul. Oslobođenja 383, 11040 Beograd		
naziv objekta:		
Dogradnja fabrike za proizvodnju kapsula za mašinsko pranje rublja- deo B na kat. parceli 2880 , KO Dedina		
pravno lice koje je izradilo predmetni projekat:		
 CENTAR ZA URBANI RAZVOJ I ARHITEKTURU PARADIGMA , d.o.o. Kruševac ul. Vidovdanska br.105/3		
odgovorni projektant:	broj licence:	potpis:
Miroslav Petrović, dipl.inž.arh.	300 9161 04	
projektant saradnik:		potpis:
Dejan Radosavljević, dipl.gradj.inž.		
vrsta tehničke dok.:	naziv dela projekta:	datum:
IDR	PROJEKAT ARHITEKTURE	Februar 2020
crtež:	naziv crteža:	razmera:
3	OSNOVA KROVNIH RAVNI	1:250



PRESEK 1-1

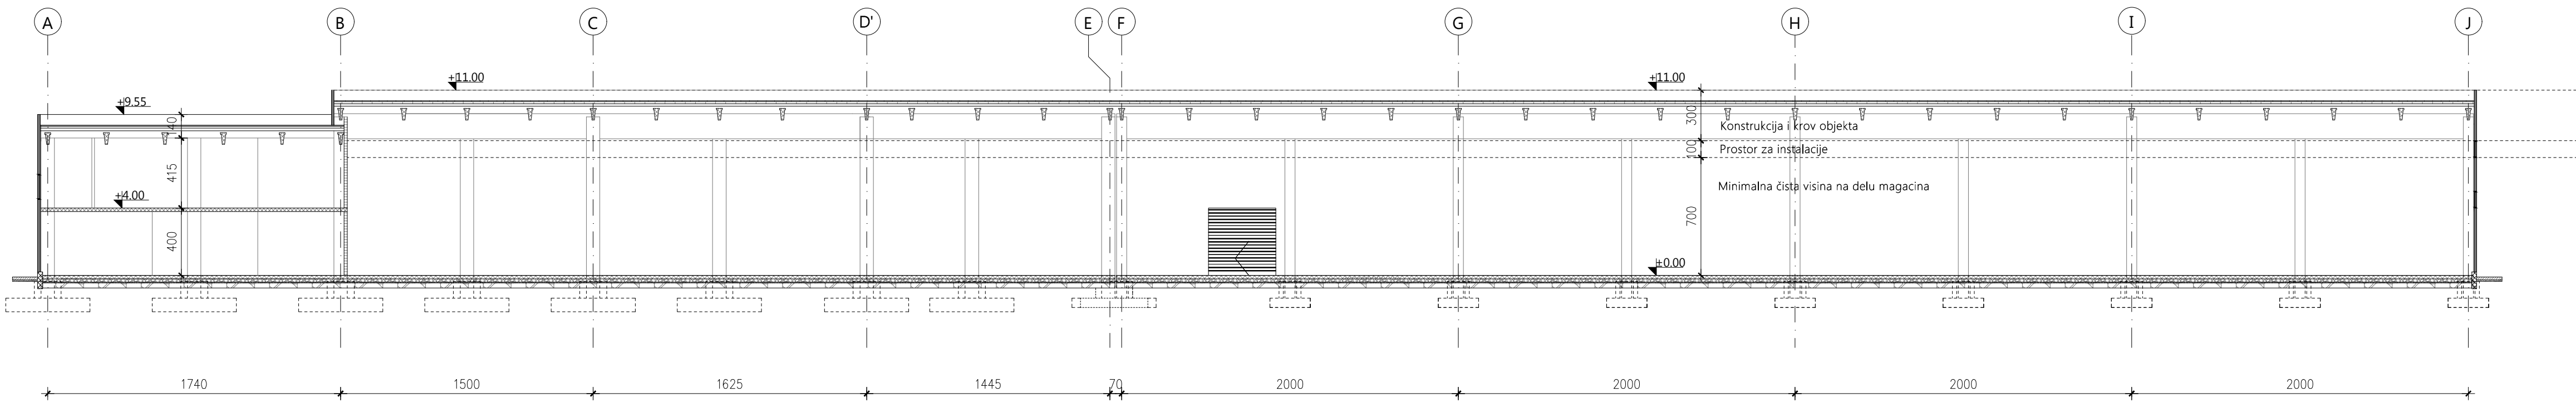



PRESEK 2-2

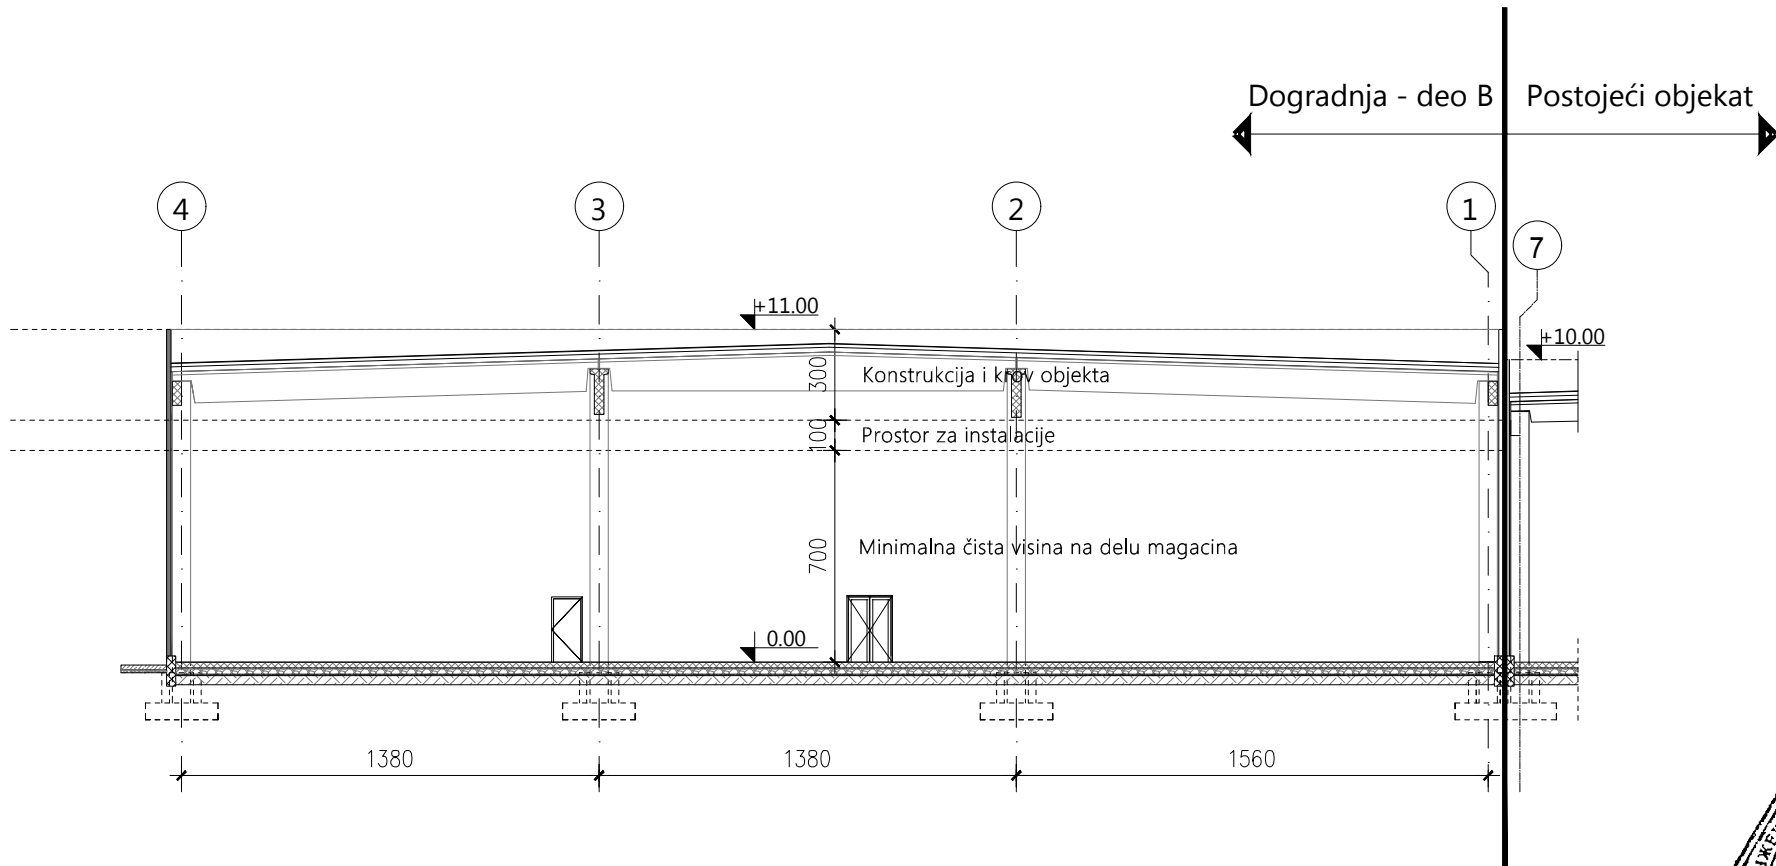


investitor:		
HENKEL d.o.o. Bul. Oslobođenja 383, 11040 Beograd		
naziv objekta:		
Dogradnja fabrike za proizvodnju kapsula za mašinsko pranje rublja- delovi A i B na kat. parceli 2880 , KO Dedina		
pravno lice koje je izradilo predmetni projekat:		
	CENTAR ZA URBANI RAZVOJ I ARHITEKTURU PARADIGMA , d.o.o. Kruševac ul. Vidovdanska br.105/3	
odgovorni projektant:	broj licence:	potpis:
Miroslav Petrović, dipl.inž.arh.	300 9161 04	
projektant saradnik:		potpis:
Dejan Radosavljević, dipl.gradj.inž.		
vrsta tehničke dok.:	datum:	
IDR	Februar 2020	
crtež:	razmera:	
4	1:250	
naziv dela projekta:		
PROJEKAT ARHITEKTURE		
naziv crteža:		
PRESECI		

ISTOČNA FASADA

ZAPADNA FASADA

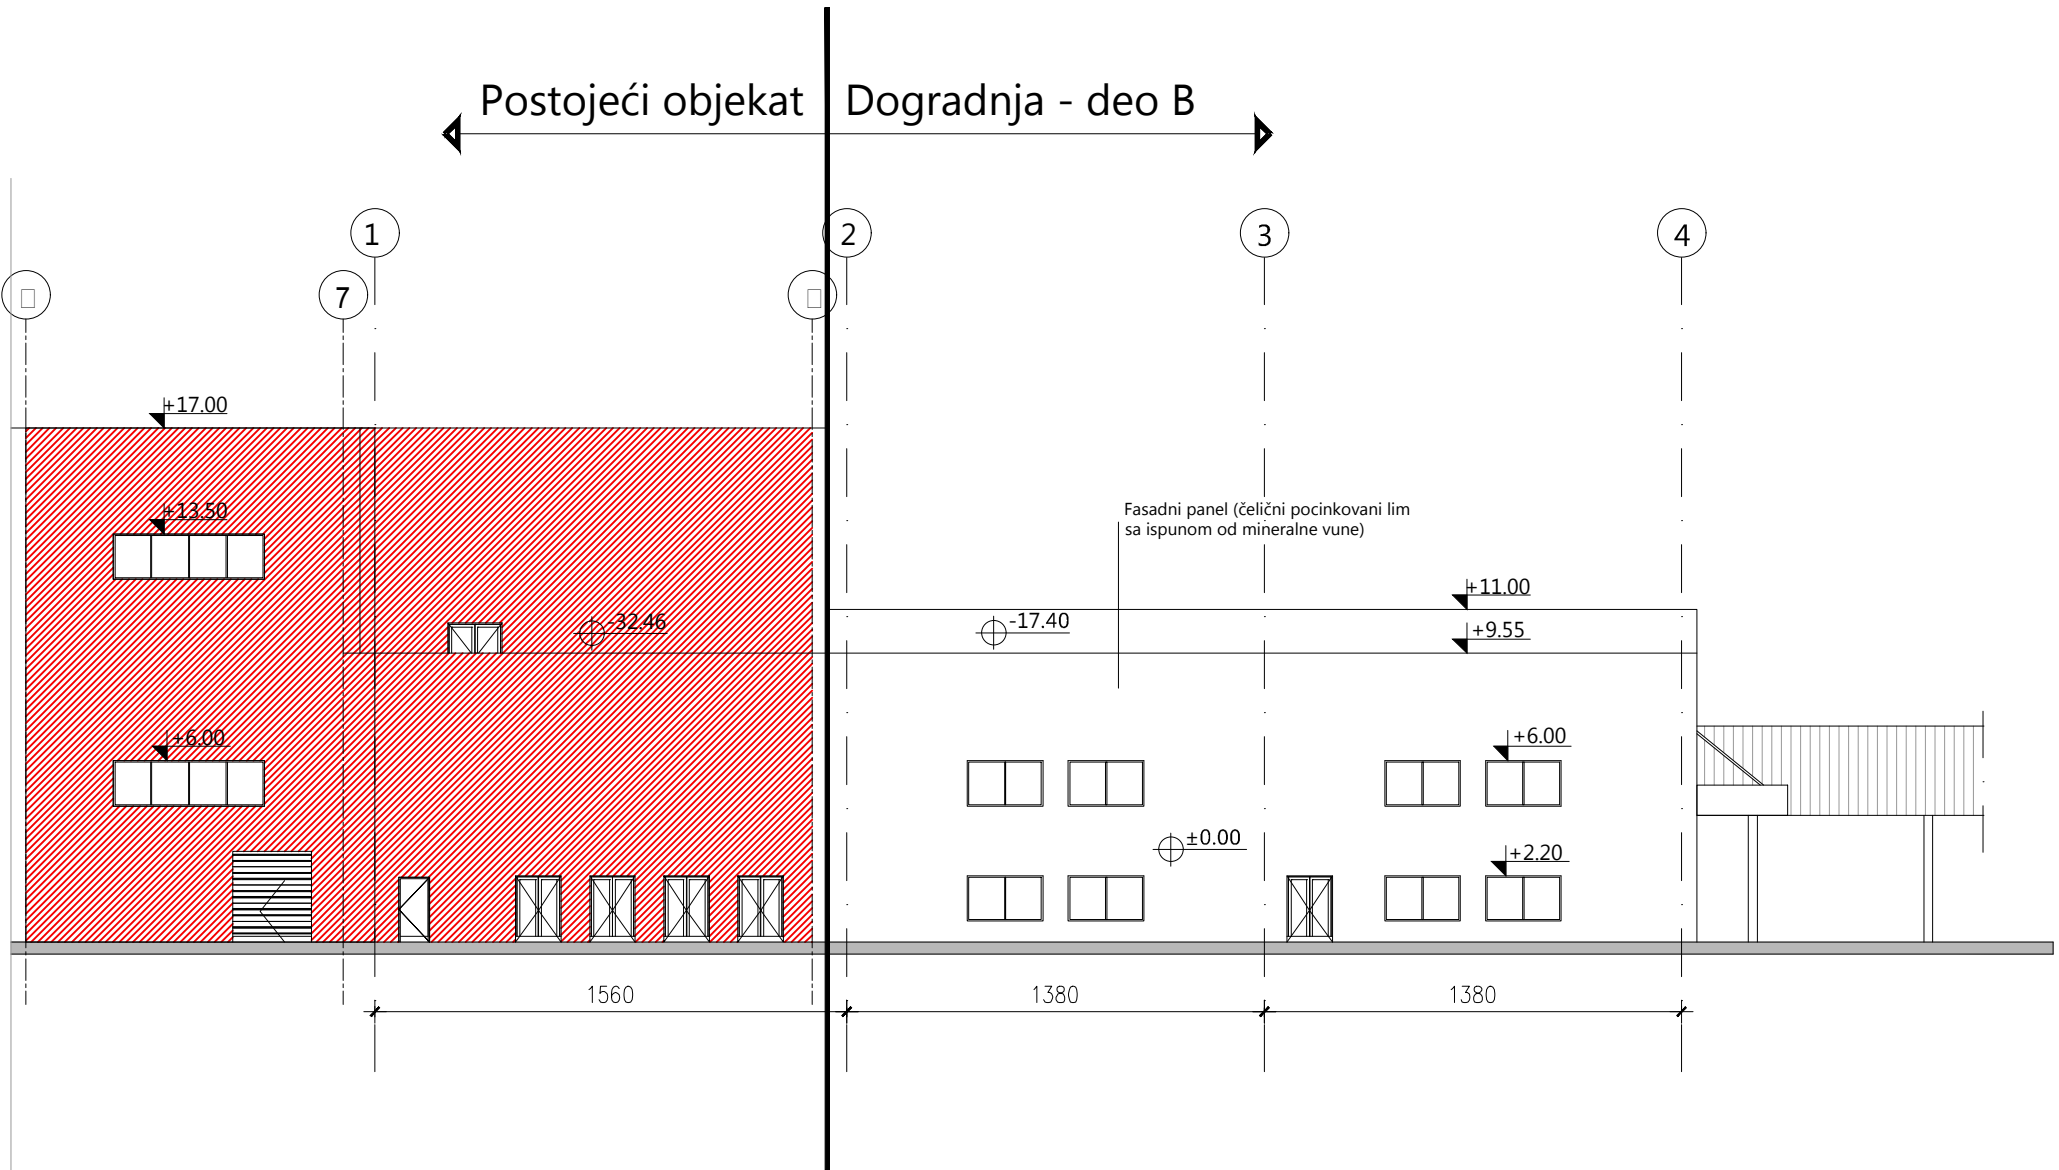
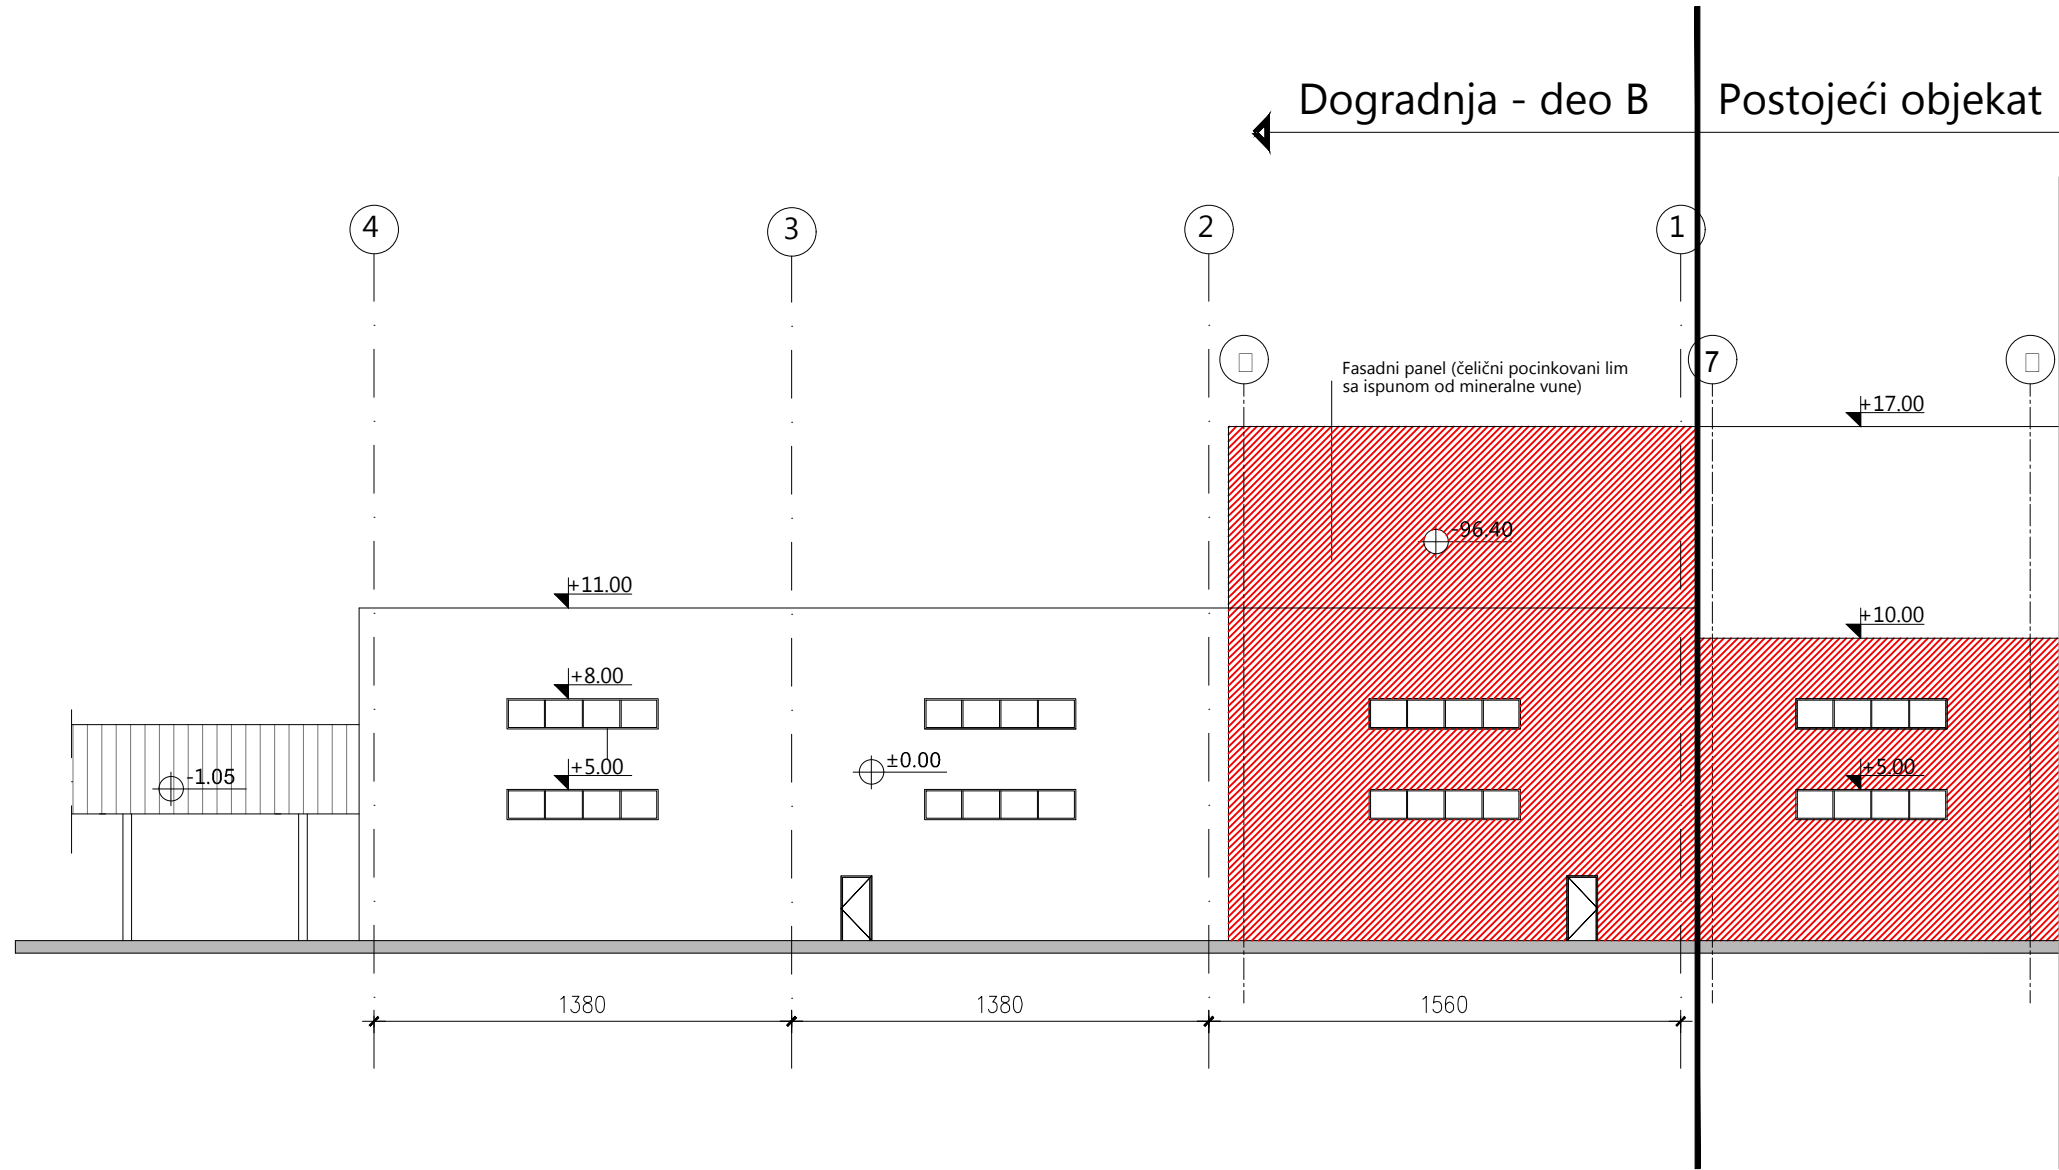


JUŽNA FASADA

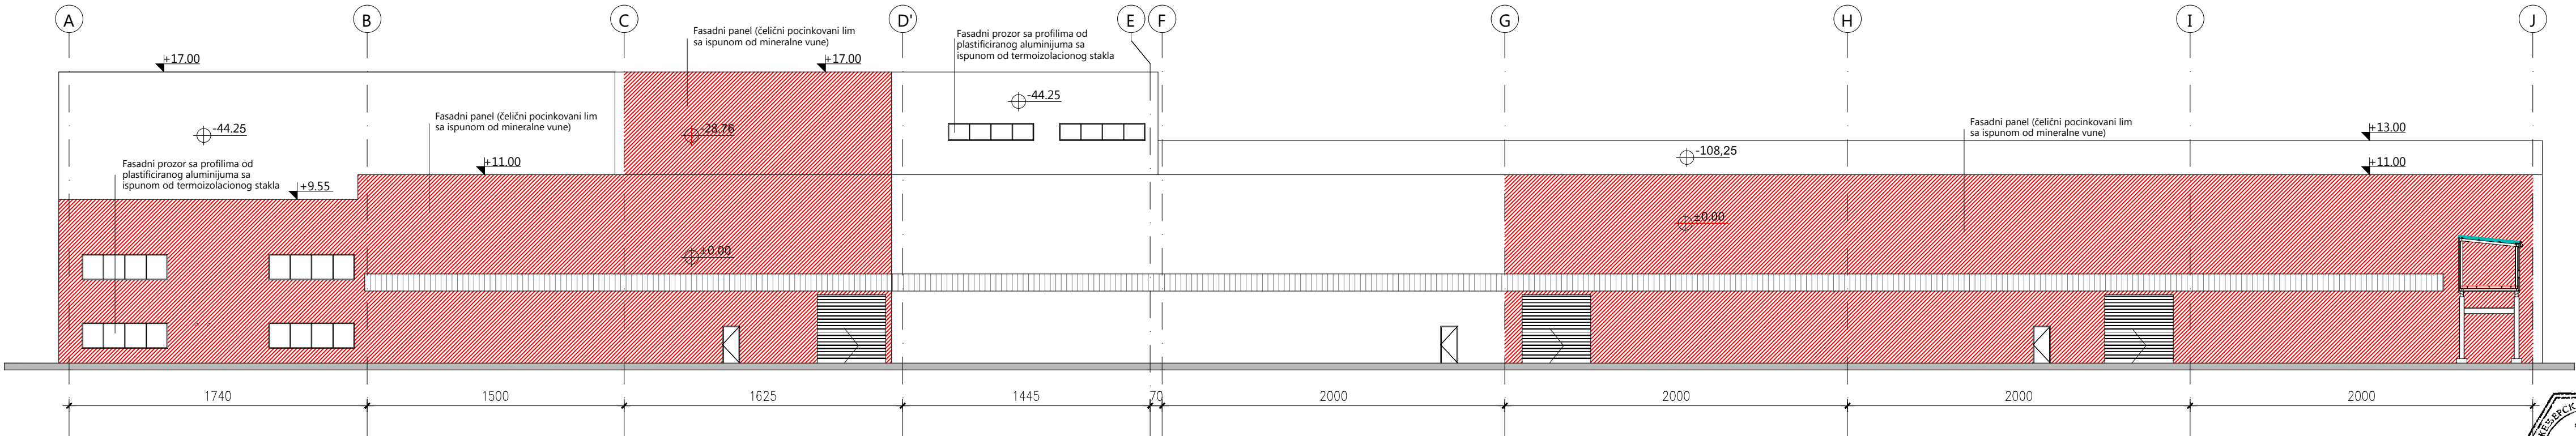

investitor:		
HENKEL d.o.o. Bul. Oslobođenja 383, 11040 Beograd		
naziv objekta:		
Dogradnja fabrike za proizvodnju kapsula za mašinsko pranje rublja- deo B na kat. parceli 2880 , KO Dedina		
pravno lice koje je izradilo predmetni projekat:		
 CENTAR ZA URBANI RAZVOJ I ARHITEKTURU PARADIGMA , d.o.o. Kruševac ul. Vidovdanska br.105/3		
odgovorni projektant:	broj licence:	potpis:
Miroslav Petrović, dipl.inž.arh.	300 9161 04	
projektant saradnik:		potpis:
Dejan Radosavljević, dipl.gradj.inž.		
vrsta tehničke dok.:	naziv dela projekta:	datum:
IDR	PROJEKAT ARHITEKTURE	Februar 2020
crtež:	naziv crteža:	razmera:
5	FASADE	1:250

66. Магацин сировина
и амбалаже

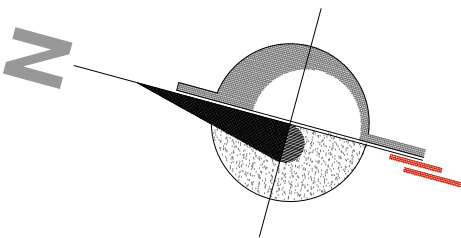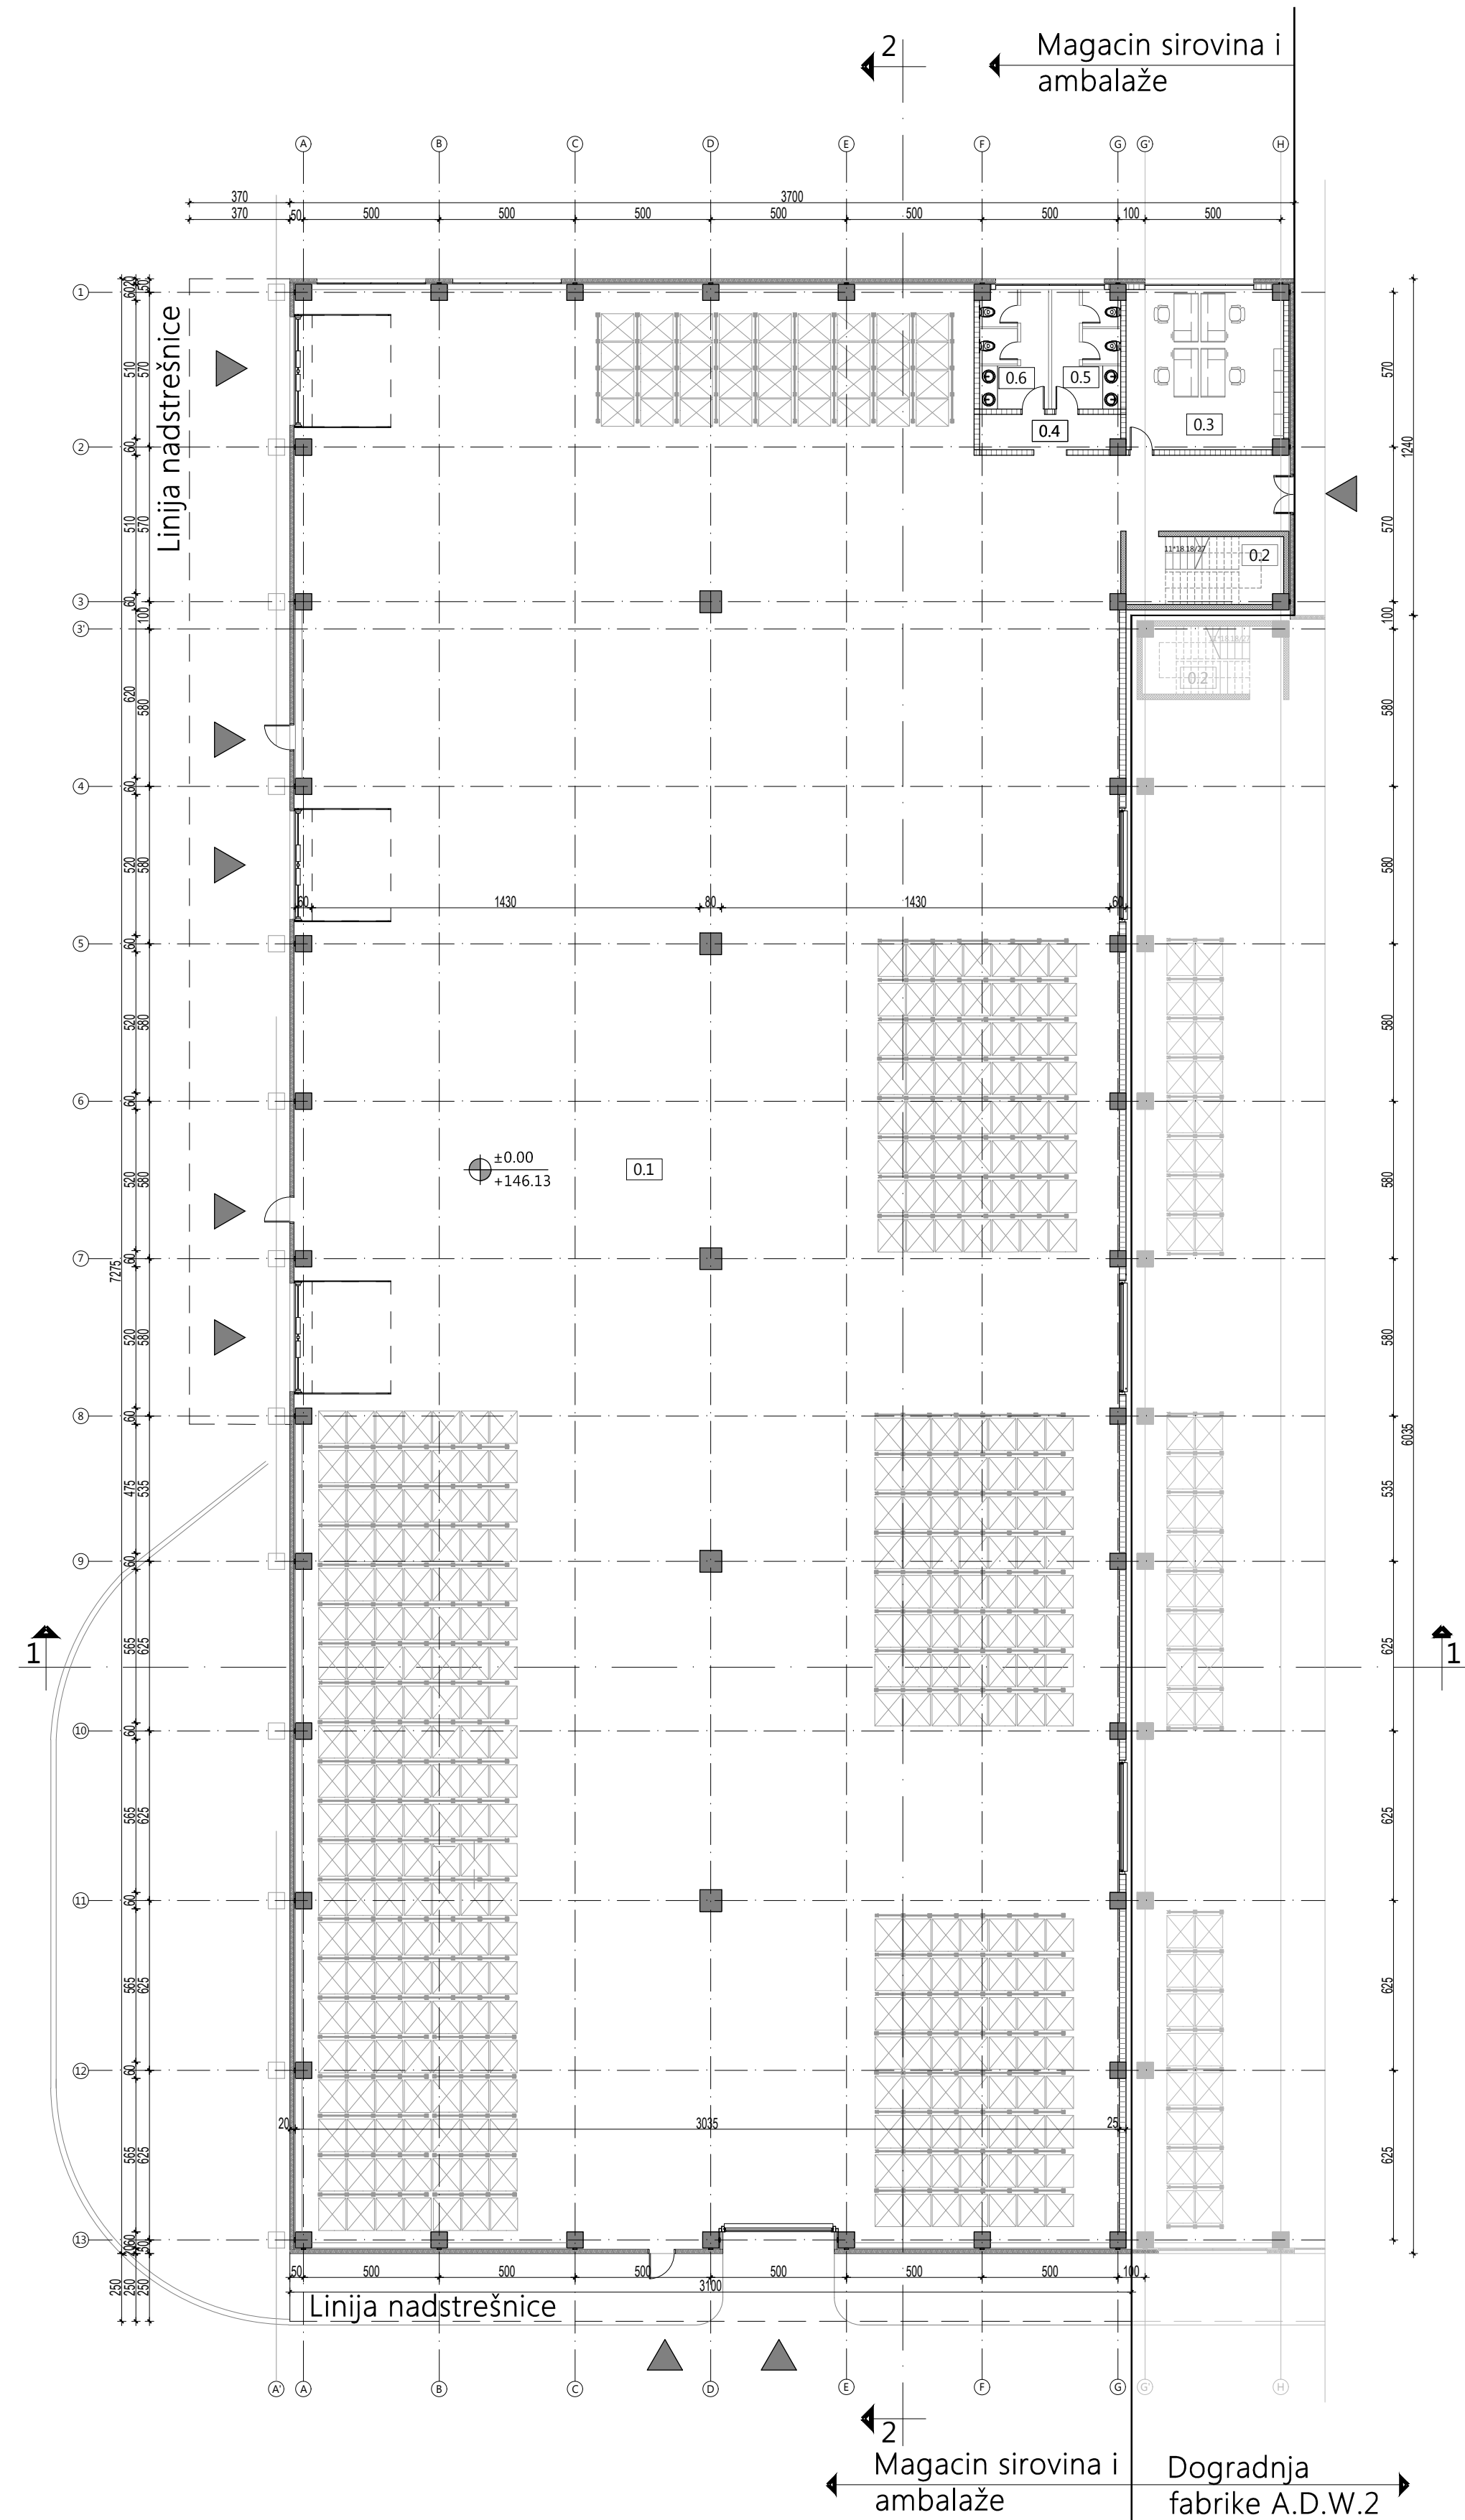

MAGACIN SIROVINA I AMBALAŽE



NETO POVRŠINE - PRIZEMLJE			
Broj	Naziv	Površina (m2)	Obim (m)
0.1	Magacin	2168.22	2264.00
0.2	Stepenišni prostor	14.34	16.60
0.3	Kancelarija	33.90	23.40
0.4	Predprostor	6.60	14.22
0.5	Toalet-ženski	10.48	13.88
0.6	Toalet-muški	10.48	13.88

UKUPNA NETO POVRŠINA 2244.02 m²
UKUPNA BRUTO POVRŠINA 2329.70m²



investitor:		
HENKEL d.o.o. Bul. Oslobođenja 383, 11040 Beograd		
naziv objekta:		
Magacin sirovina i ambalaže na kat. parceli 2880 , KO Dedina		
pravno lice koje je izradio predmetni projekat:		
 CENTAR ZA URBANI RAZVOJ I ARHITEKTURU PARADIGMA , d.o.o. Kruševac ul. Vidovdanska br.105/3		
odgovorni projektant:	broj licence:	potpis:
Miroslav Petrović, dipl.inž.arh.	300 9161 04	
projektant saradnik:		potpis:
Nina Radosavljević, dipl.gradj.inž.		
vrsta tehničke dok.:	naziv dela projekta:	datum:
IDR	PROJEKAT ARHITEKTURE	Mart 2021
crtež:	naziv crteža:	razmera:
1	OSNOVA PRIZEMLJA	1:200




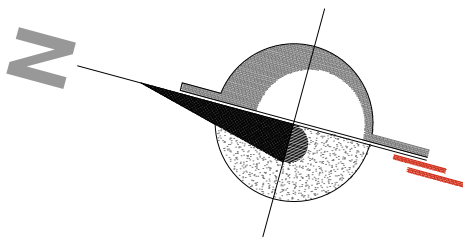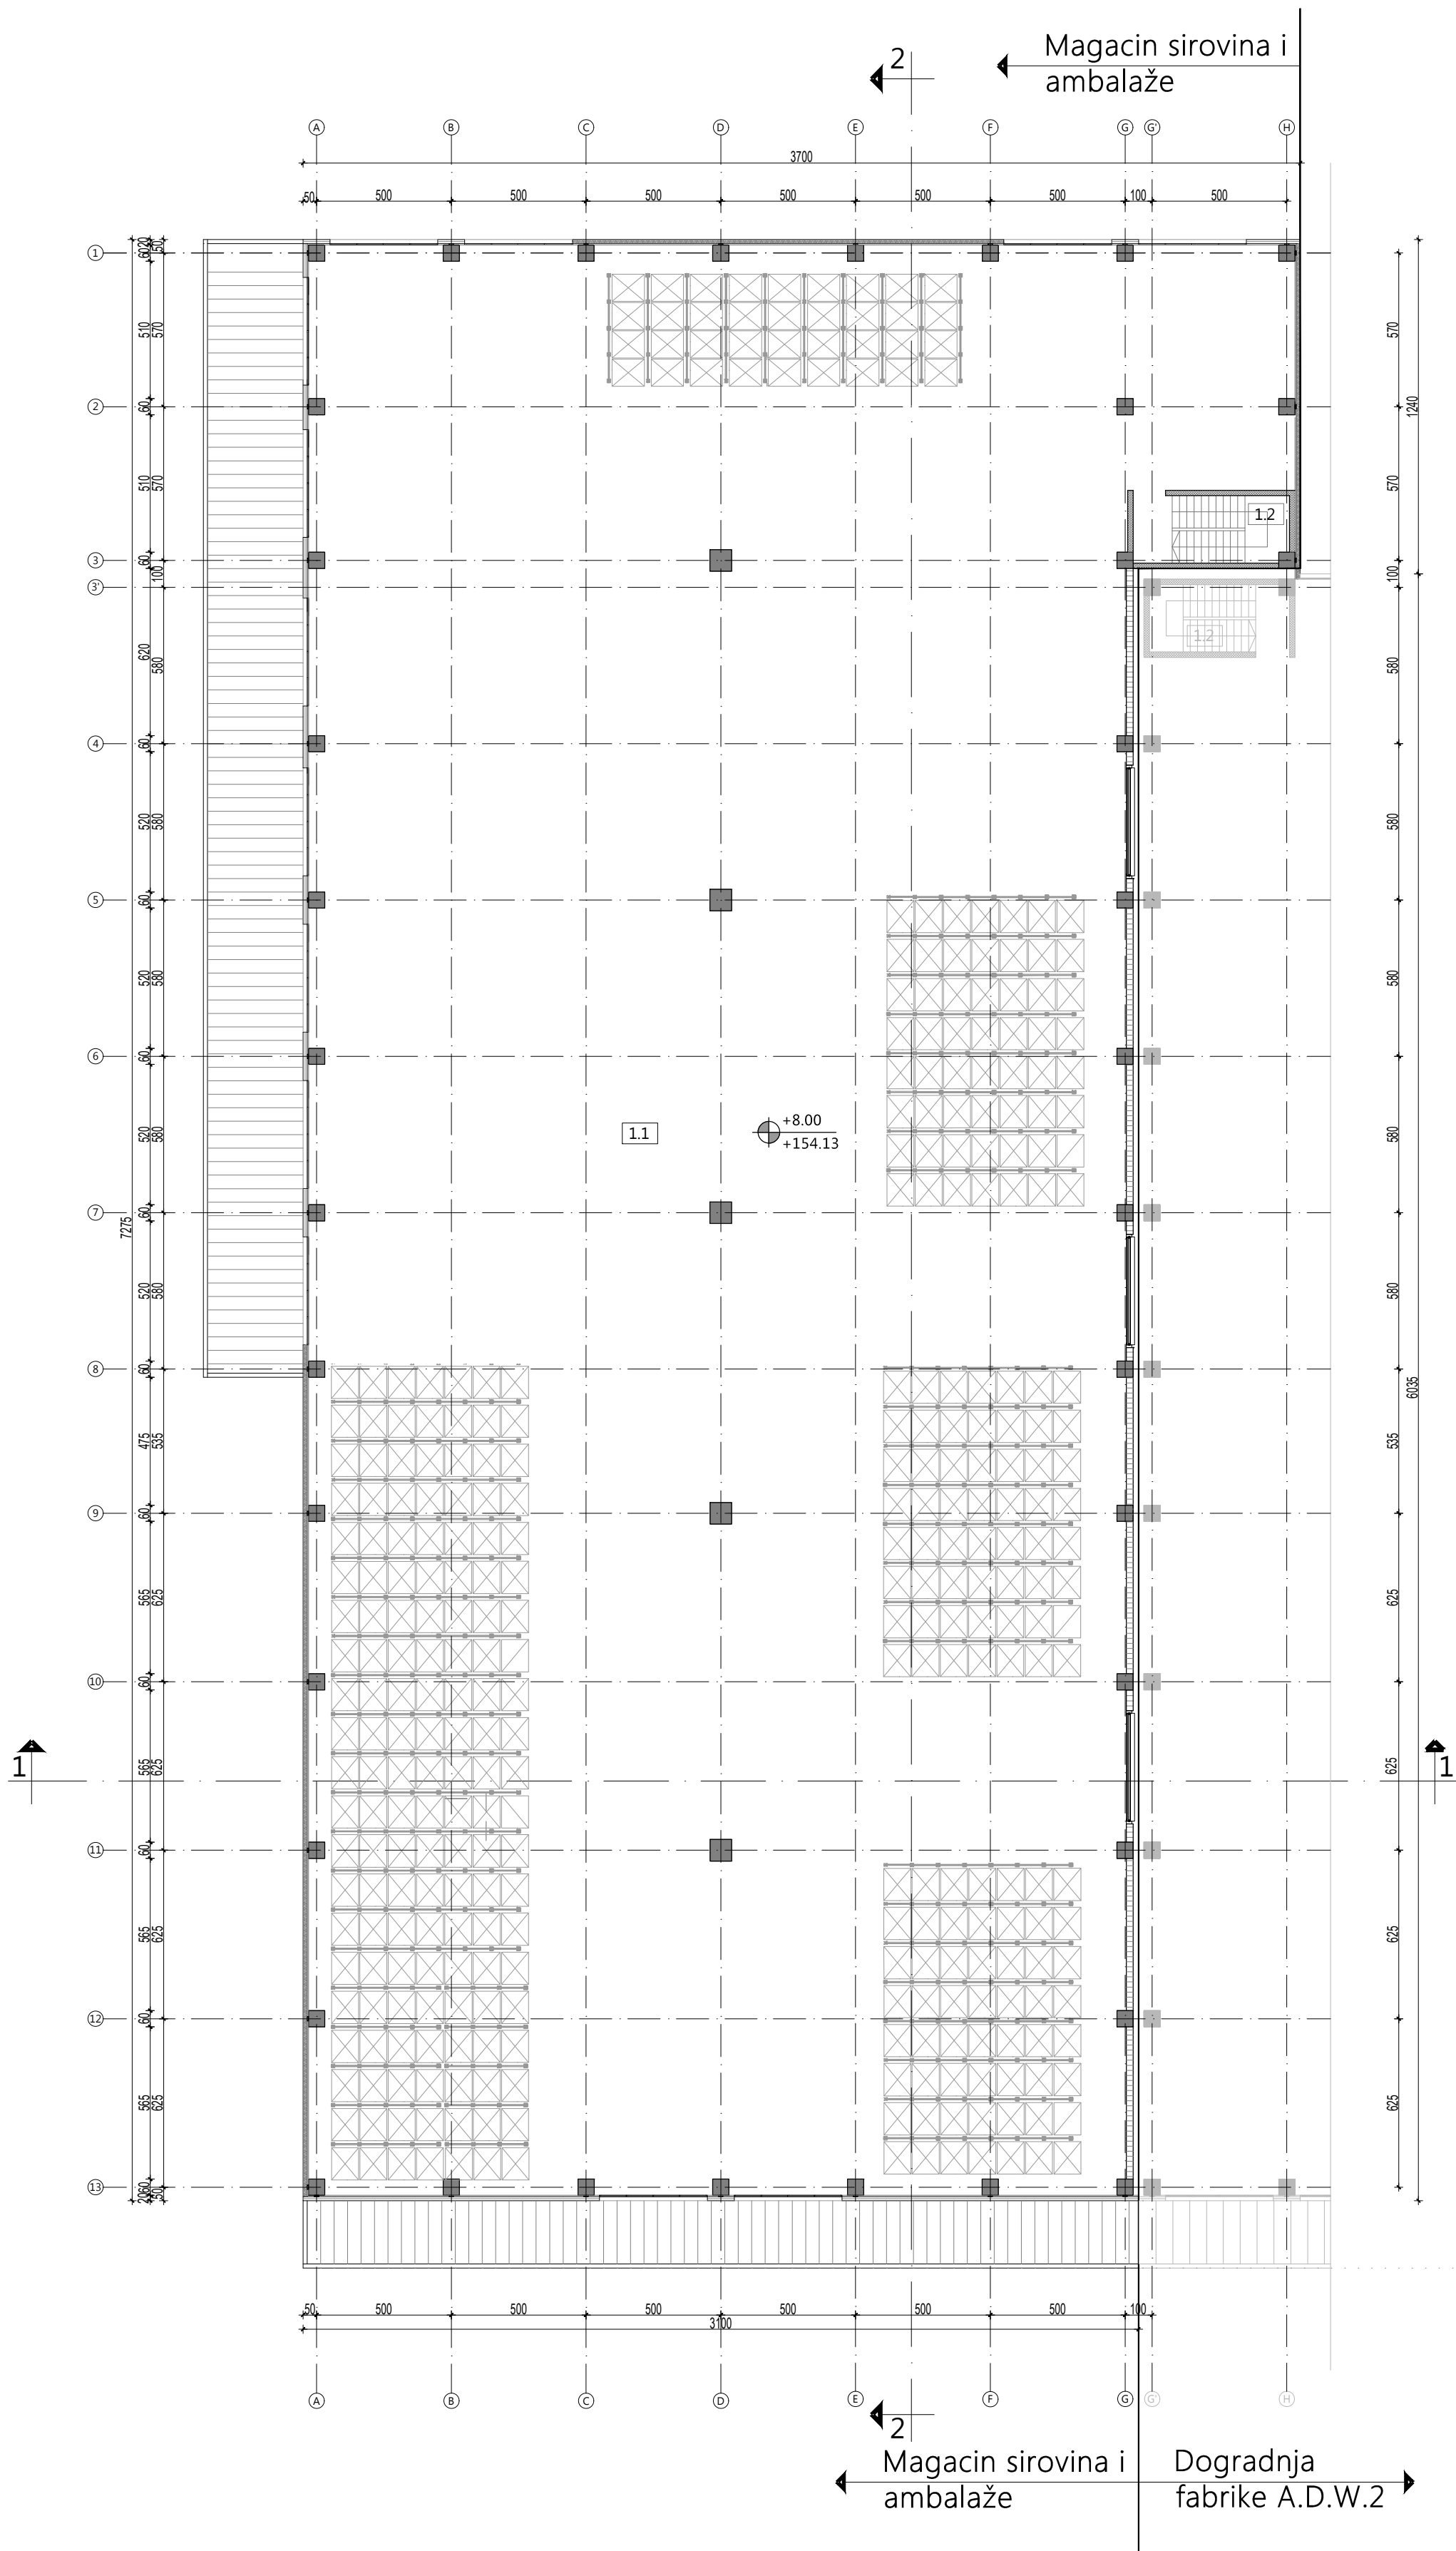


MAGACIN SIROVINA I AMBALAŽE



NETO POVRŠINE - SPRAT(+8.00)			
Broj	Naziv	Površina (m2)	Obim (m)
1.1	Magacin	2244.86	2253.00
1.2	Stepenišni prostor	14.34	16.60


UKUPNA NETO POVRŠINA 2259.20 m²
UKUPNA BRUTO POVRŠINA 2329.70 m²

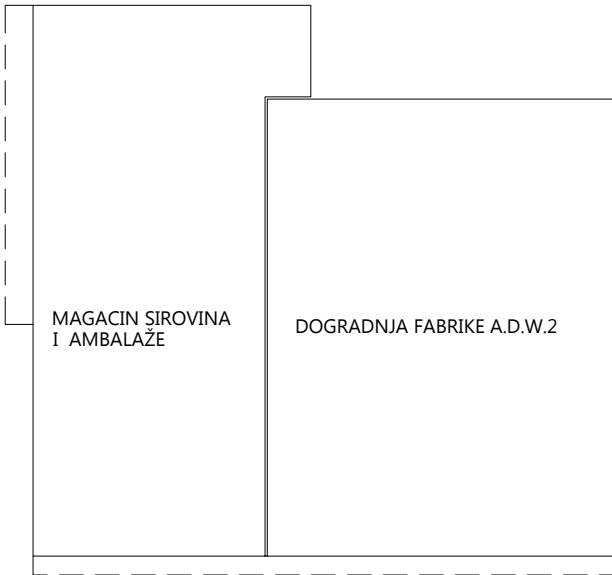

investitor:		
HENKEL d.o.o. Bul. Oslobođenja 383, 11040 Beograd		
naziv objekta:		
Magacin sirovina i ambalaže na kat. parceli 2880 , KO Dedina		
pravno lice koje je izradilo predmetni projekat:		
 CENTAR ZA URBANI RAZVOJ I ARHITEKTURU PARADIGMA , d.o.o. Kruševac ul. Vidovdanska br.105/3		
odgovorni projektant:	broj licence:	potpis:
Miroslav Petrović, dipl.inž.arh.	300 9161 04	
projektant saradnik:		potpis:
Nina Radosavljević, dipl.gradj.inž.		
vrsta tehničke dok.:	naziv dela projekta:	datum:
IDR	PROJEKAT ARHITEKTURE	Mart 2021
crtež:	naziv crteža:	razmera:
2	OSNOVA SPRATA	1:200




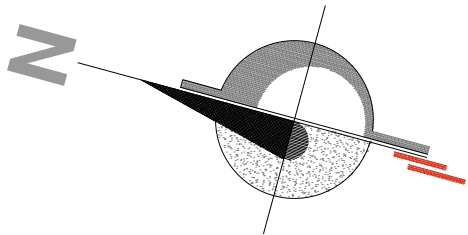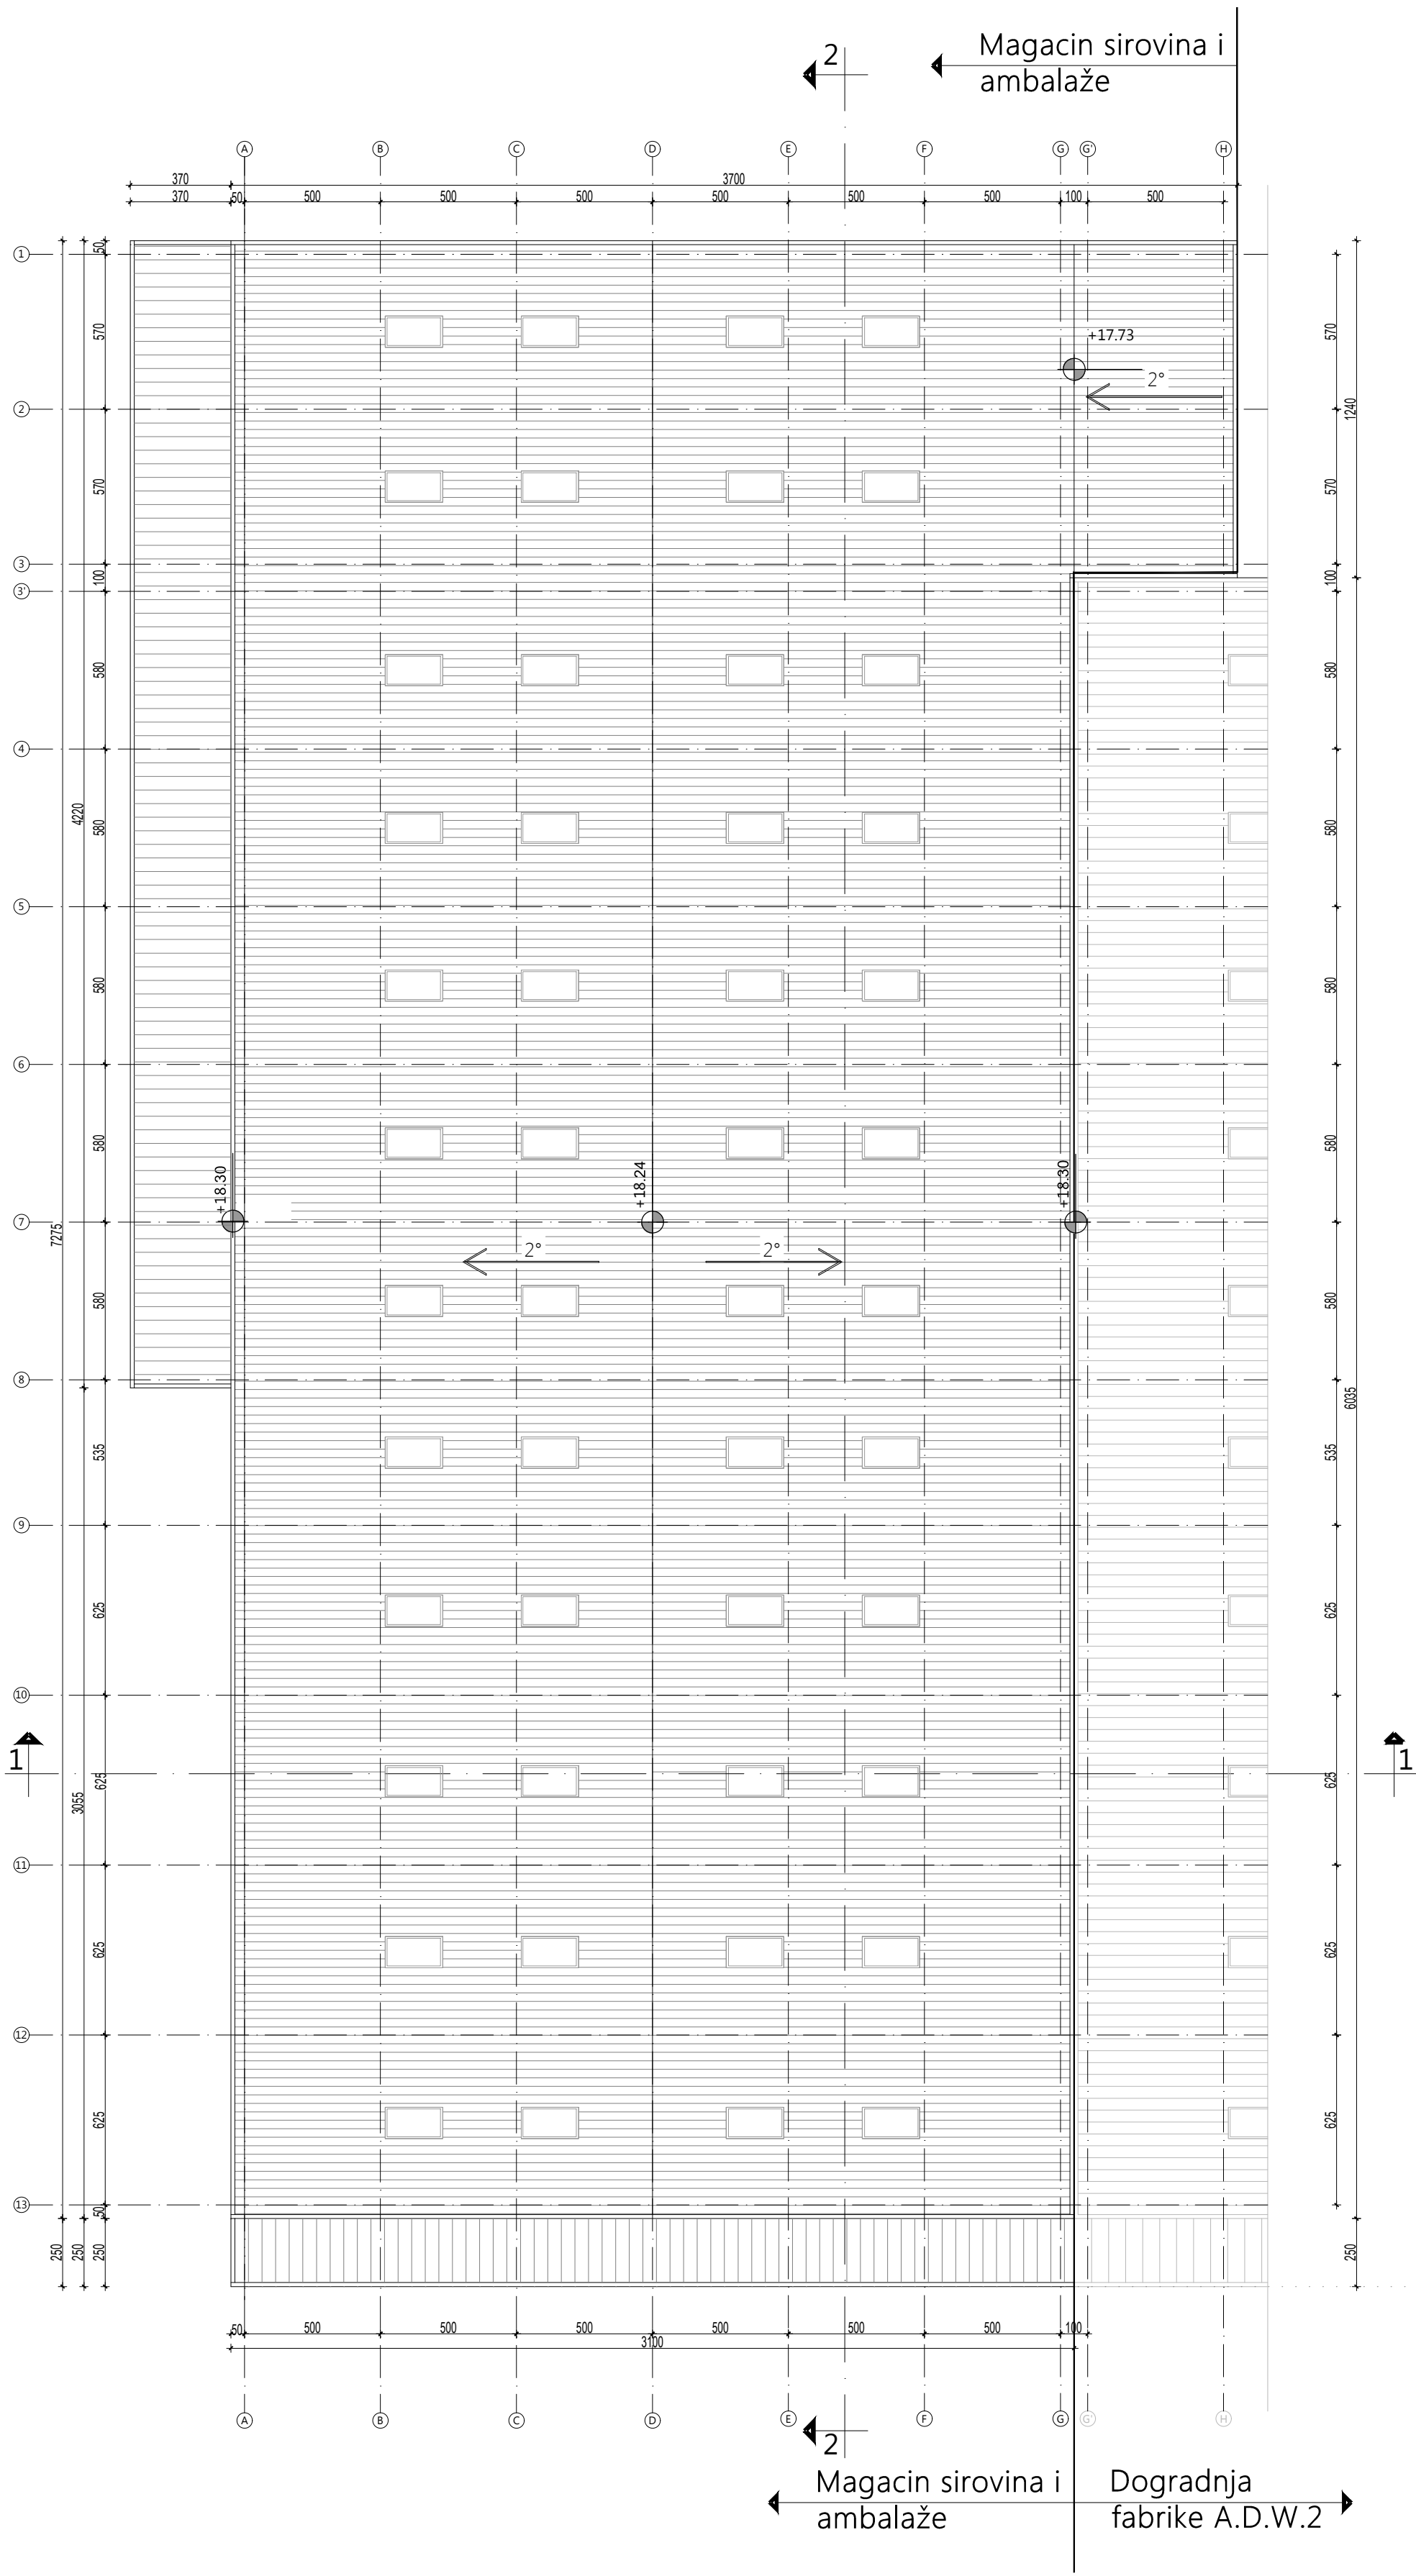

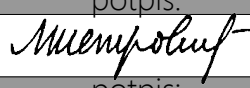
investitor:		
HENKEL d.o.o. Bul. Oslobođenja 383, 11040 Beograd		
naziv objekta:		
Magacin sirovina i ambalaže na kat. parceli 2880, KO Dedina		
pravno lice koje je izradilo predmetni projekat:		
 CENTAR ZA URBANI RAZVOJ I ARHITEKTURU PARADIGMA, d.o.o. Kruševac ul. Vidovdanska br.105/3		
odgovorni projektant:	broj licence:	potpis:
Miroslav Petrović, dipl.inž.arh.	300 9161 04	
projektant saradnik:		potpis:
Nina Radosavljević, dipl.gradj.inž.		
vrsta tehničke dok.:	naziv dela projekta:	datum:
IDR	PROJEKAT ARHITEKTURE	Mart 2021
crtež:	naziv crteža:	razmera:
3	OSNOVA KROVNIH RAVNI	1:200



PRESEK 1-1

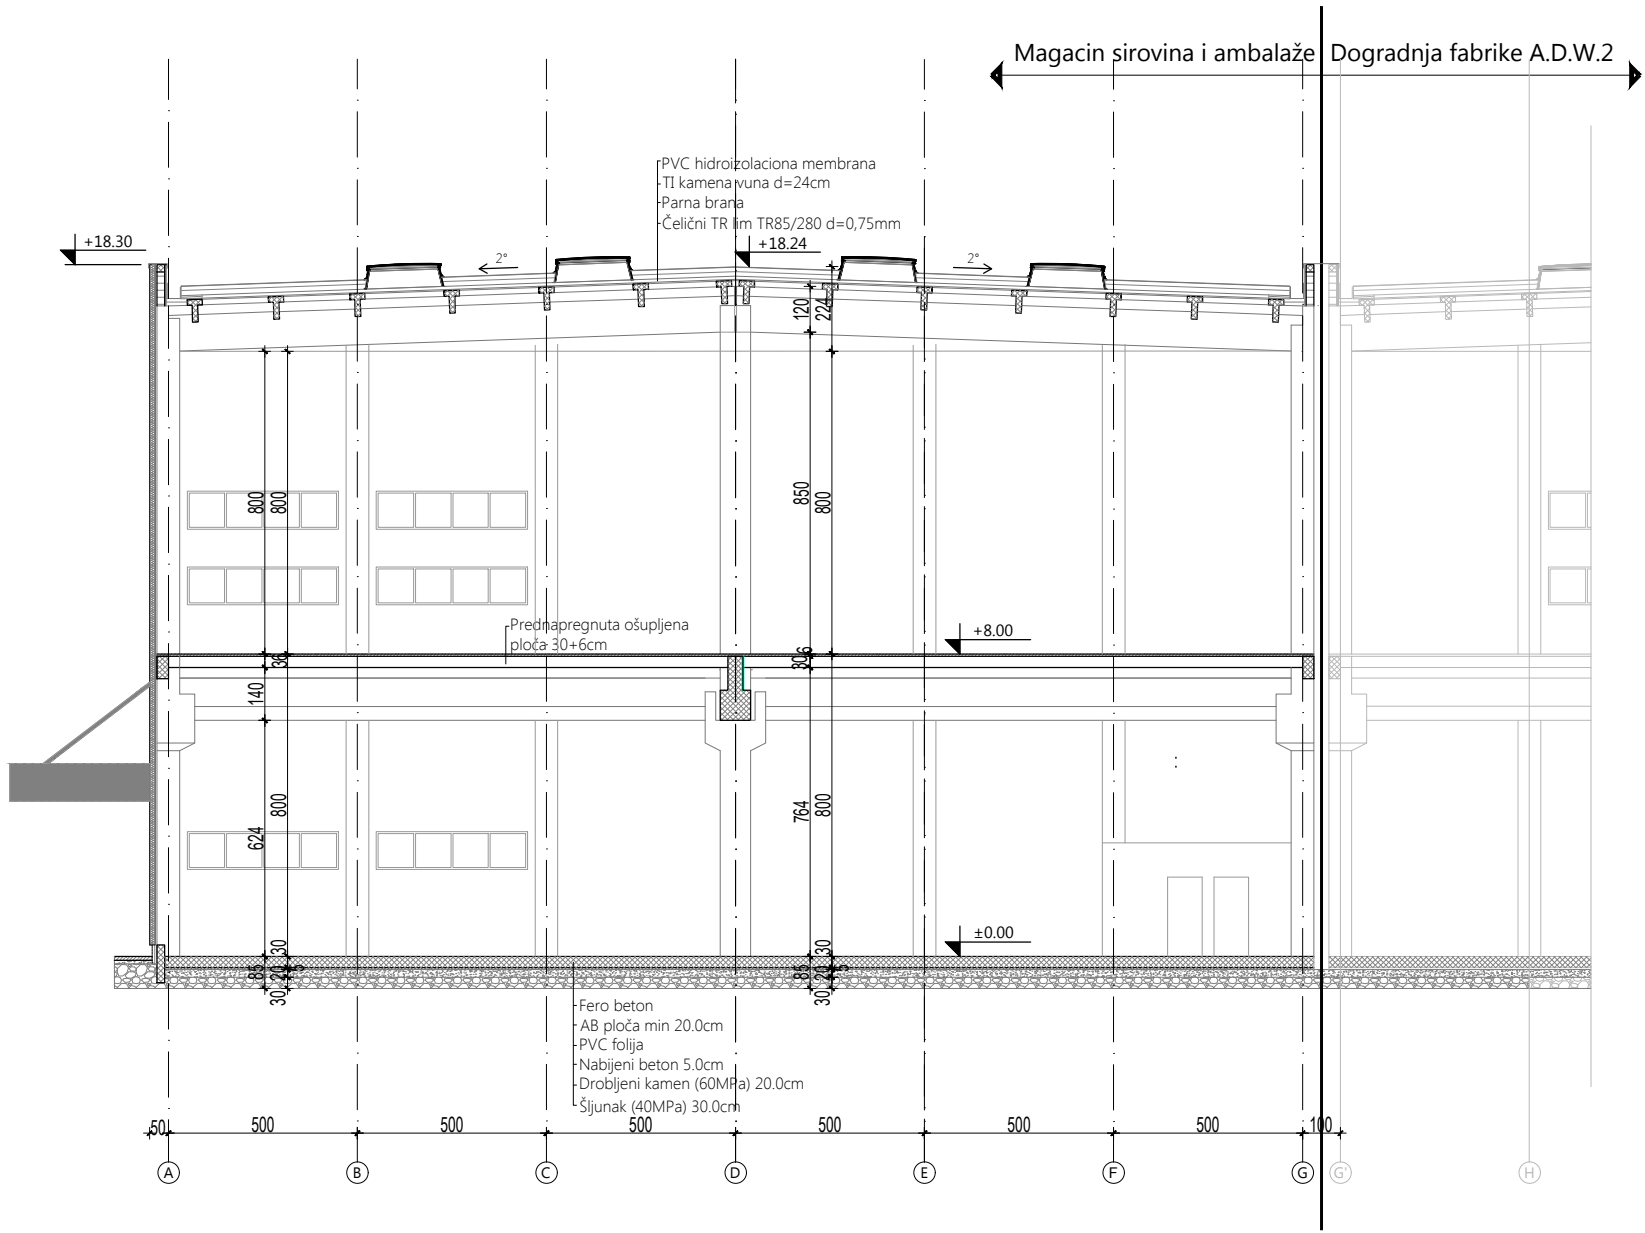


PRESEK 2-2

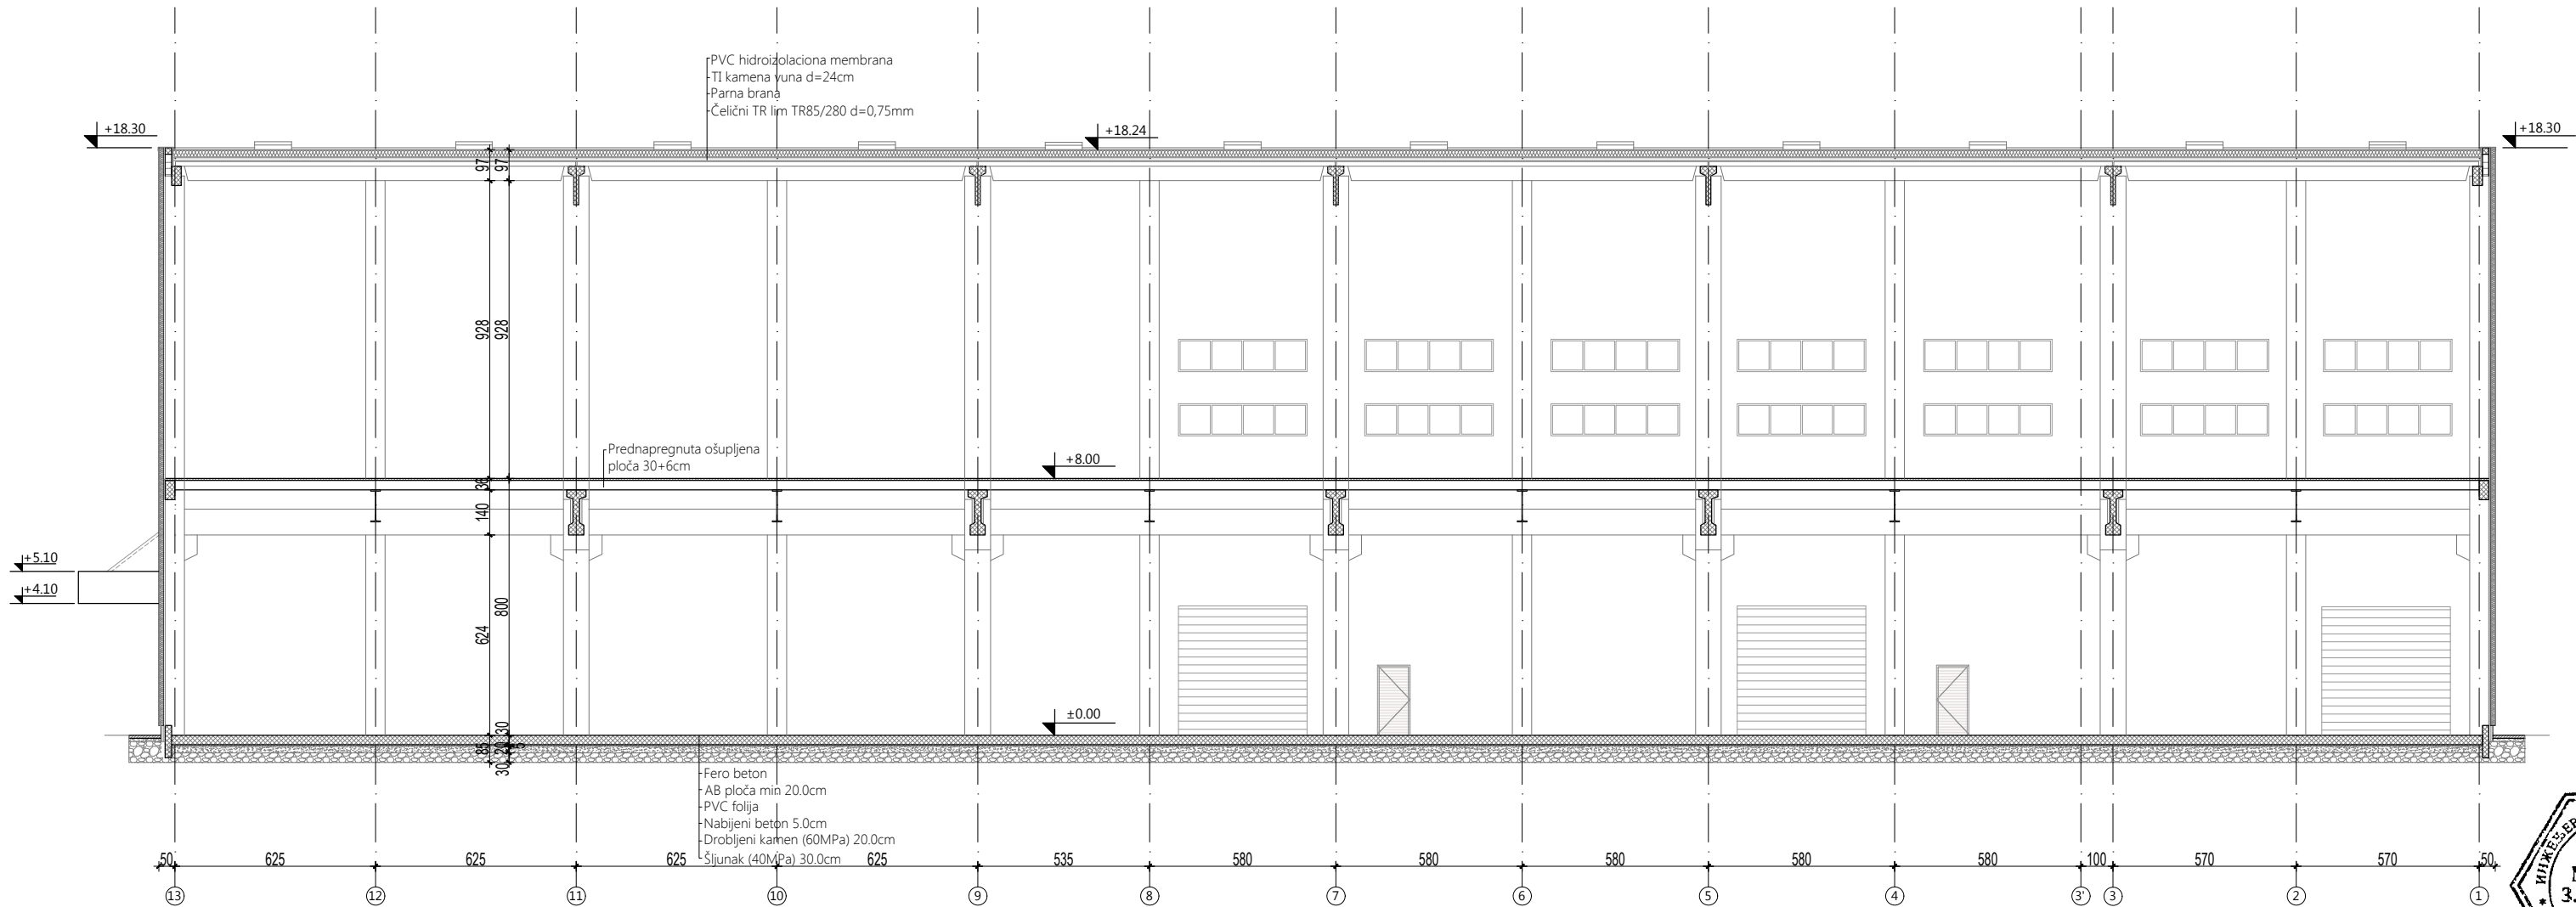


investitor:		
HENKEL d.o.o. Bul. Oslobođenja 383, 11040 Beograd		
naziv objekta:		
Magacin sirovina i ambalaže na kat. parceli 2880 , KO Dedina		
pravno lice koje je izradilo predmetni projekat:		
 CENTAR ZA URBANI RAZVOJ I ARHITEKTURU PARADIGMA , d.o.o. Kruševac ul. Vidovdanska br.105/3		
odgovorni projektant:	broj licence:	potpis:
Miroslav Petrović, dipl.inž.arh.	300 9161 04	
projektant saradnik:		potpis:
Nina Radosavljević, dipl.gradj.inž.		
vrsta tehničke dok.:	naziv dela projekta:	
IDR	PROJEKAT ARHITEKTURE	
crtež:	naziv crteža:	
4	PRESECI	
		datum:
		Mart 2021
		razmera:
		1:200




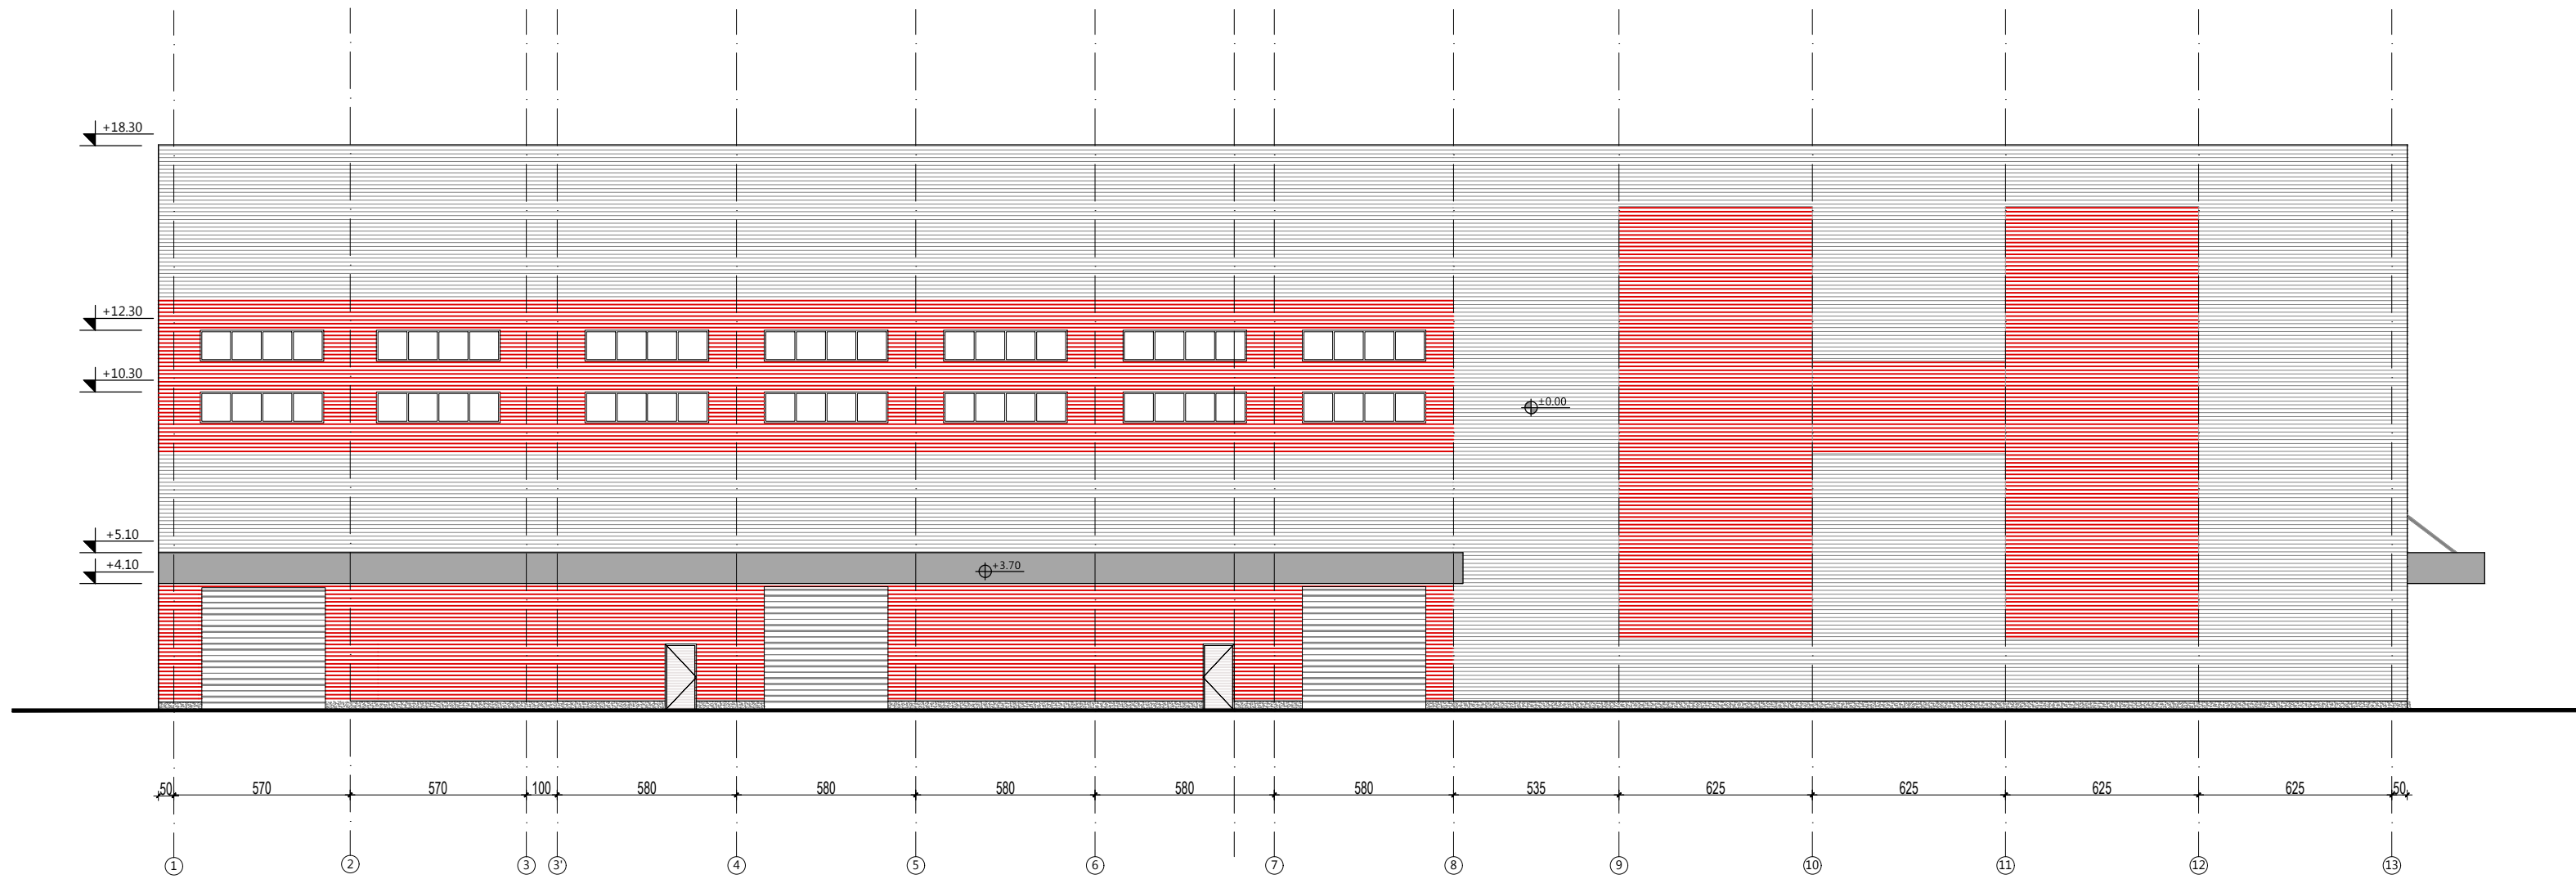


SEVEROZAPADNA FASADA



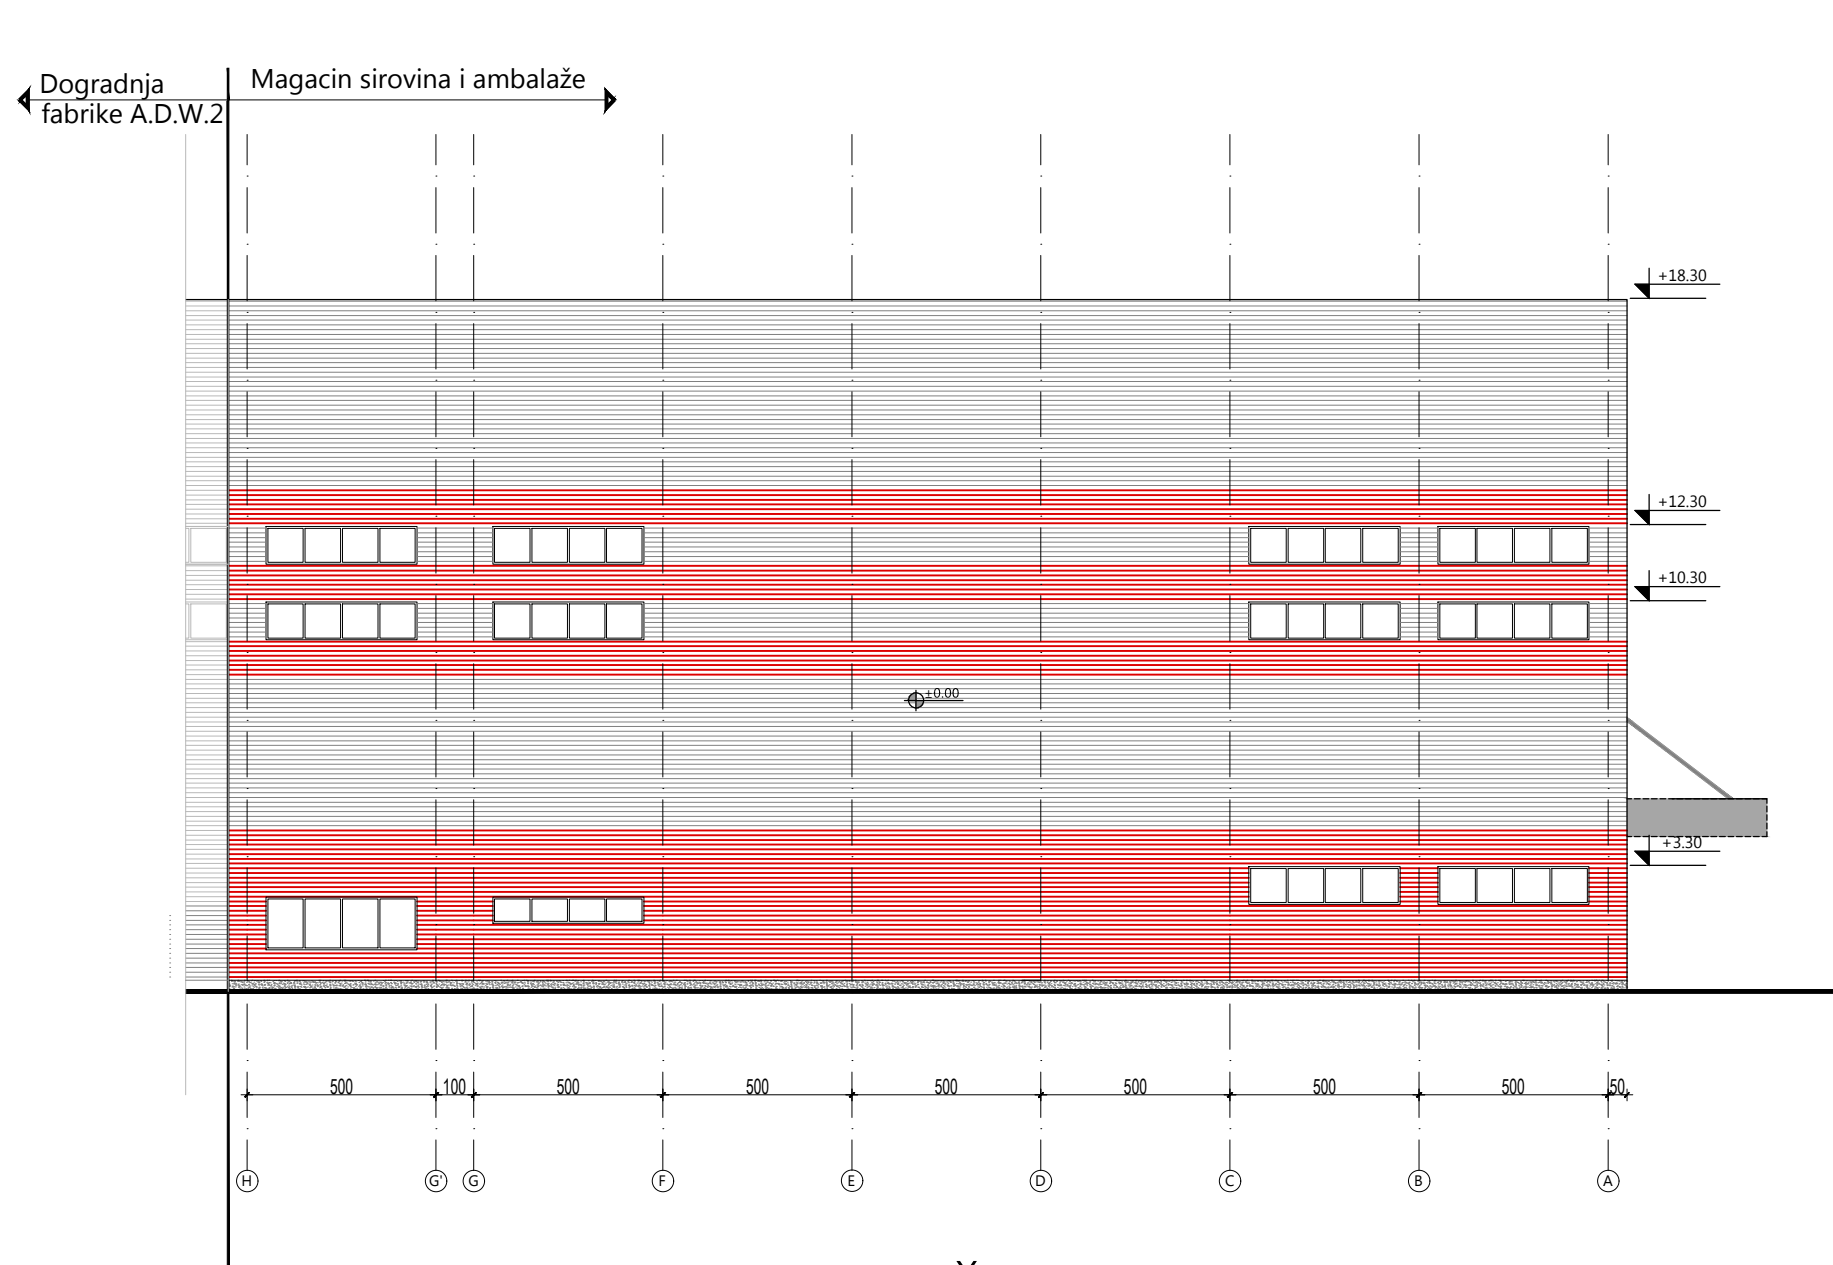


SEVEROISTOČNA FASADA


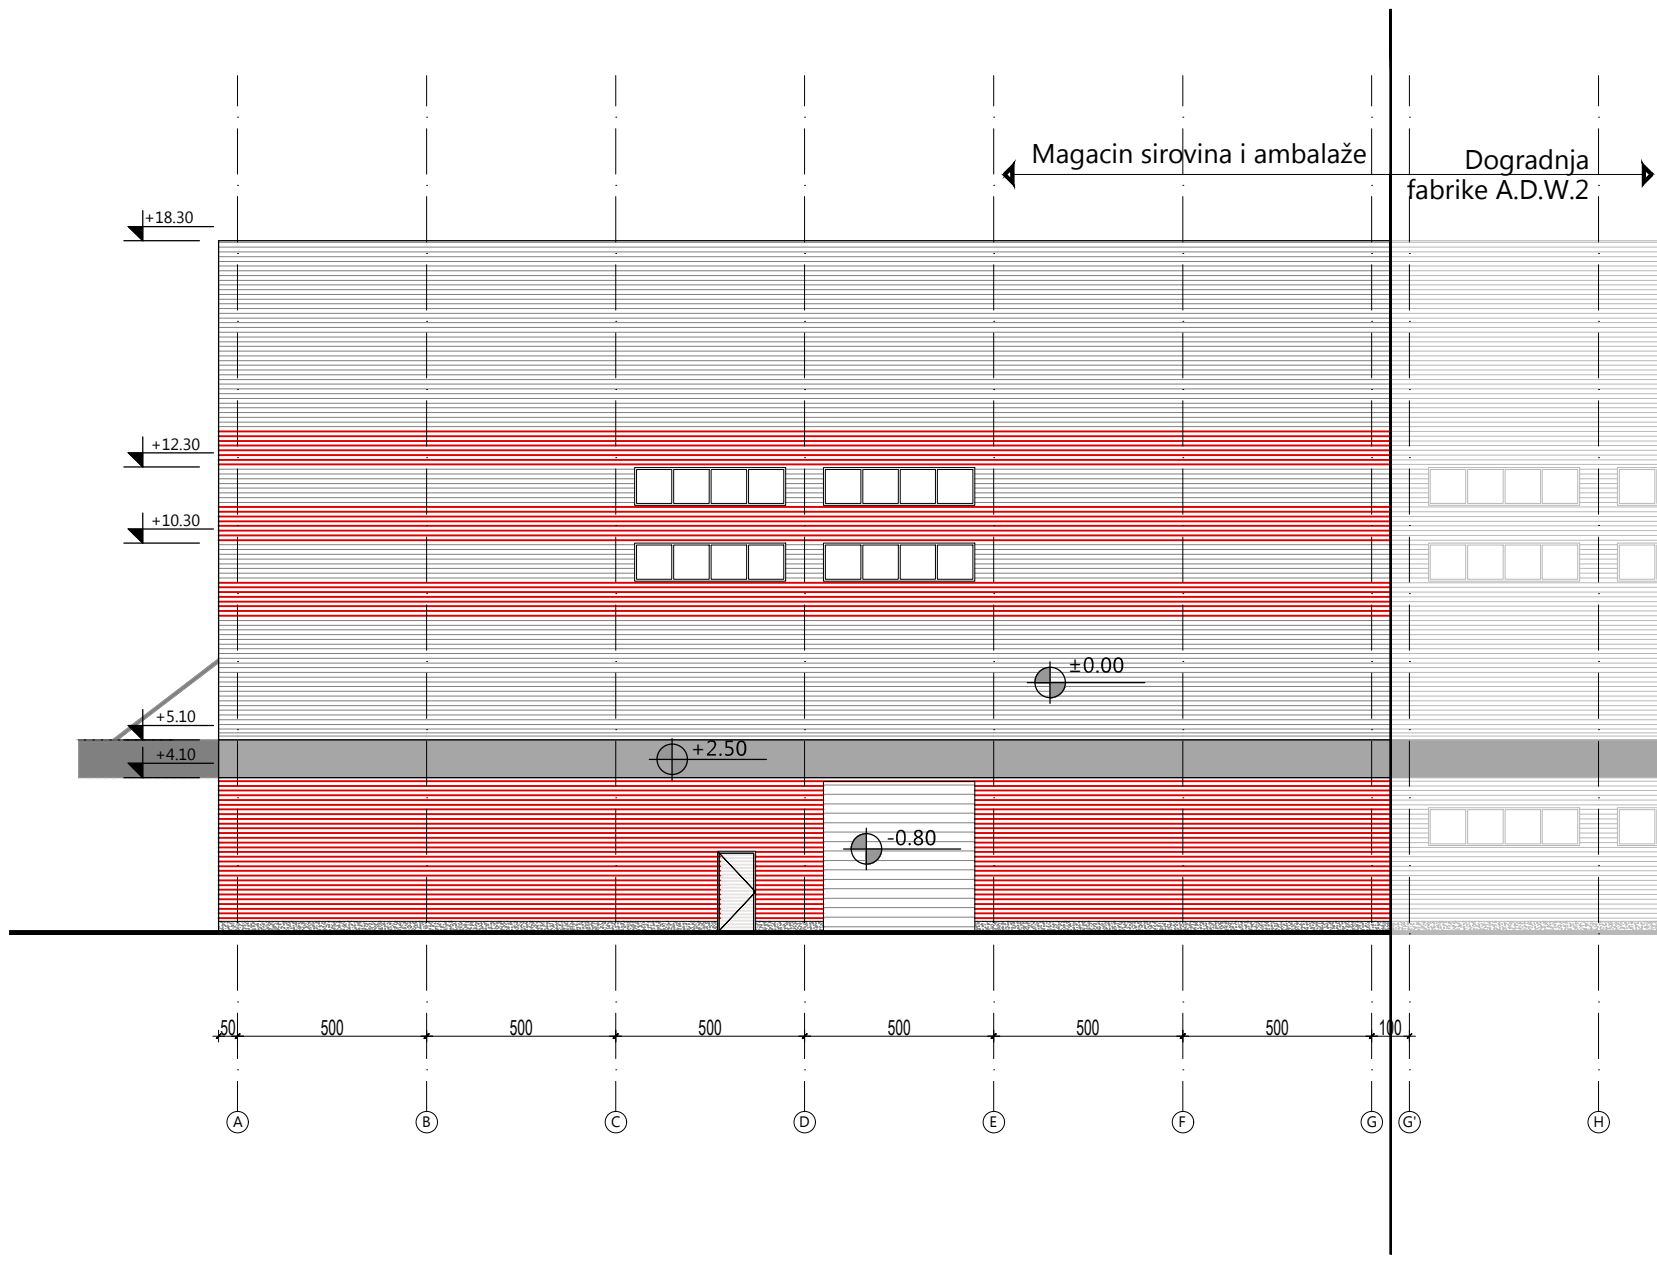


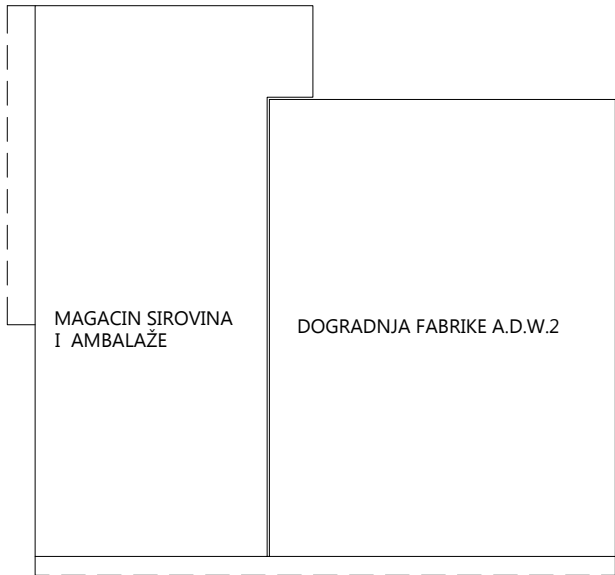


JUGOZAPADNA FASADA

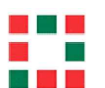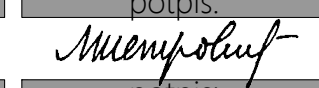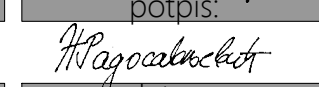



investitor:		
HENKEL d.o.o. Bul. Oslobođenja 383, 11040 Beograd		
naziv objekta:		
Magacin sirovina i ambalaže na kat. parceli 2880 , KO Dedina		
pravno lice koje je izradilo predmetni projekat:		
 CENTAR ZA URBANI RAZVOJ I ARHITEKTURU PARADIGMA , d.o.o. Kruševac ul. Vidovdanska br.105/3		
odgovorni projektant:	broj licence:	potpis:
Miroslav Petrović, dipl.inž.arh.	300 9161 04	
projektant saradnik:		potpis:
Nina Radosavljević, dipl.gradj.inž.		
vrsta tehničke dok.:	naziv dela projekta:	datum:
IDR	PROJEKAT ARHITEKTURE	Mart 2021
crtež:	naziv crteža:	razmera:
5	FASADE	1:200

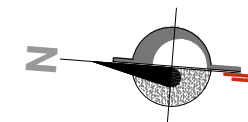
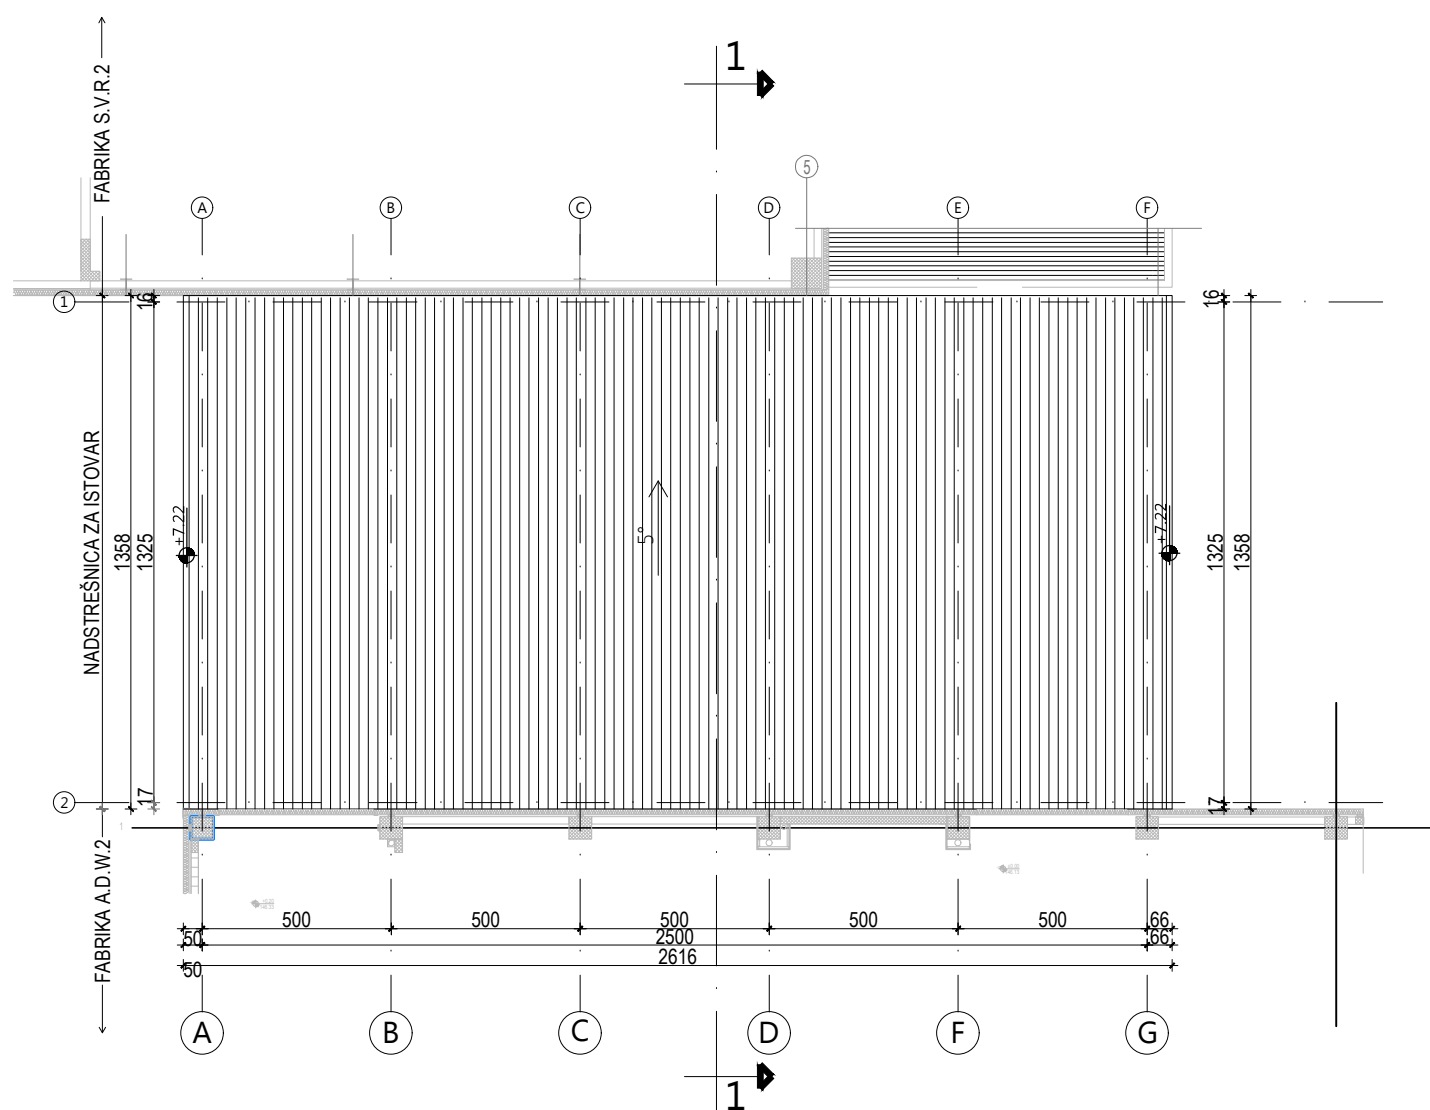
69. Надстрешница

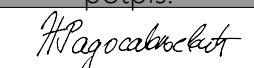

investitor:		
HENKEL d.o.o. Bul. Oslobođenja 383, 11040 Beograd		
naziv objekta:		
Nadstrešnica na kat. parceli 2880 , KO Dedina		
pravno lice koje je izradilo predmetni projekat:		
 CENTAR ZA URBANI RAZVOJ I ARHITEKTURU PARADIGMA , d.o.o. Kruševac ul. Vidovdanska br.105/3		
odgovorni projektant:	broj licence:	potpis:
Miroslav Petrović, dipl.inž.arh.	300 9161 04	
projektant saradnik:		potpis:
Nina Radosavljević, dipl.gradj.inž.		
vrsta tehničke dok.:	naziv dela projekta:	datum:
IDR	PROJEKAT ARHITEKTURE	Mart 2021
crtež:	naziv crteža:	razmera:
3	OSNOVA KROVNIH RAVNI	1:200

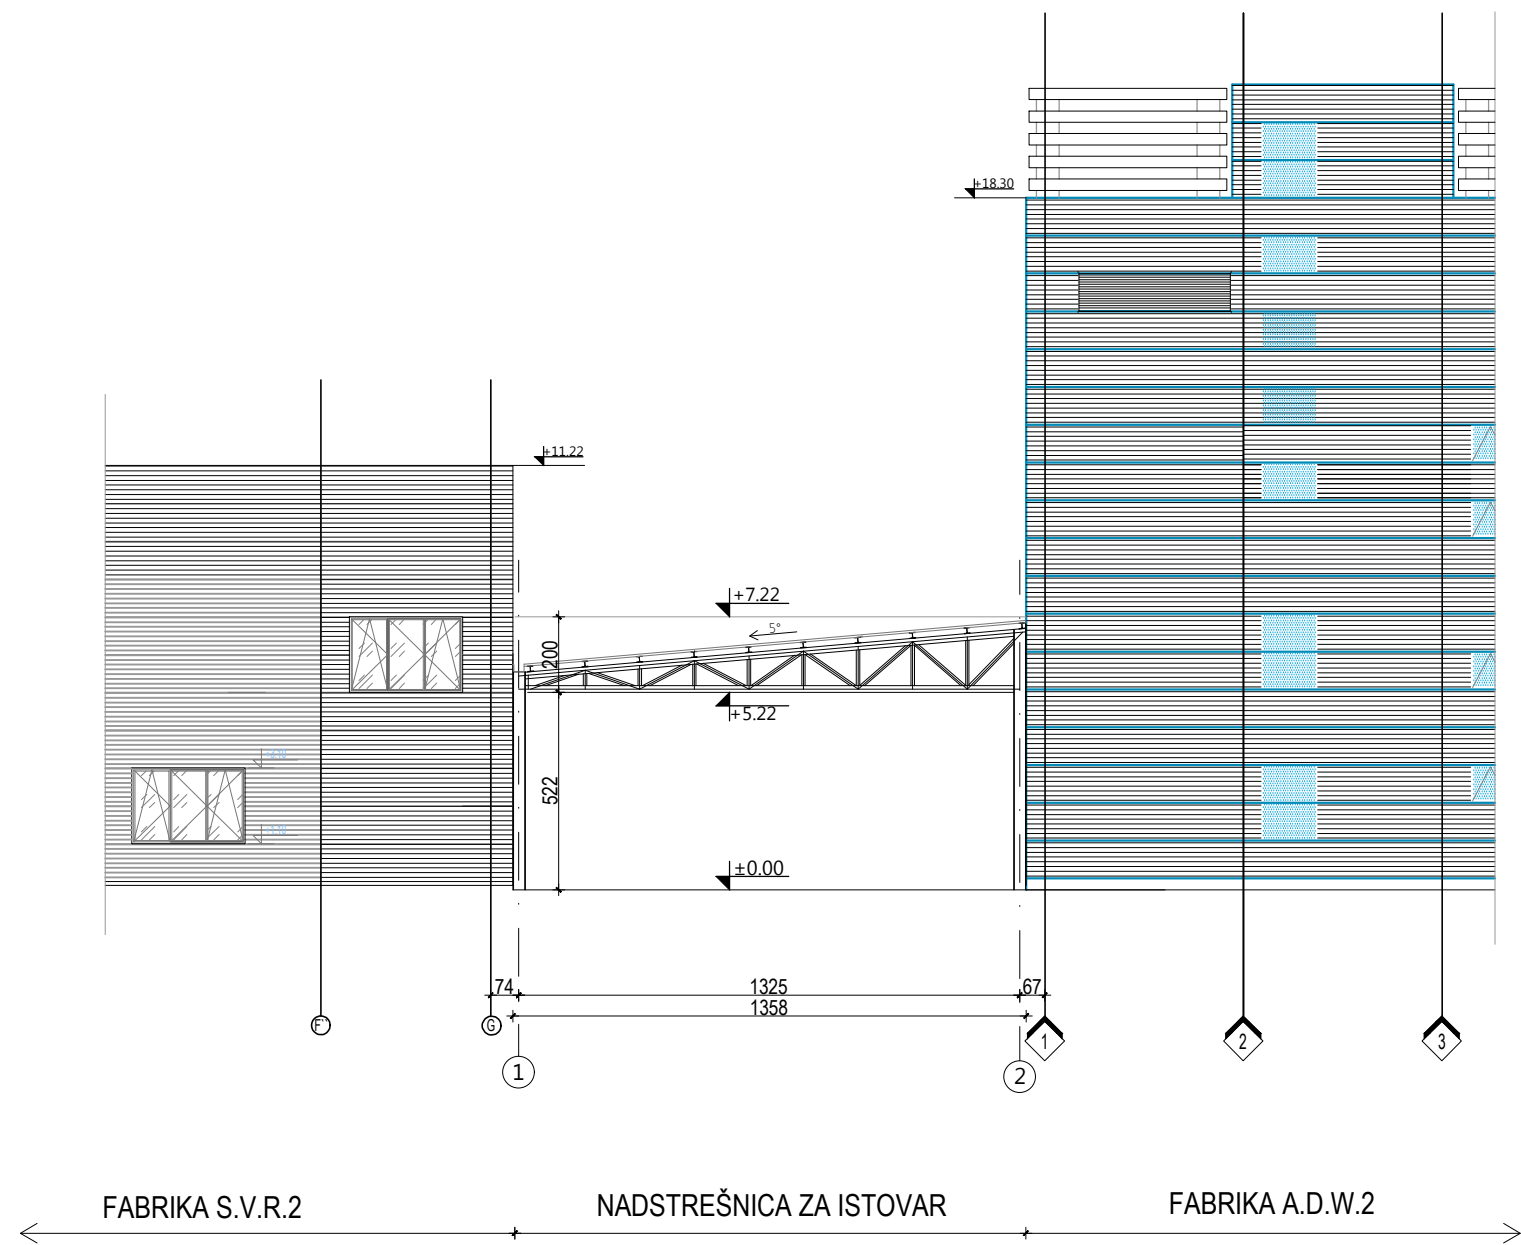

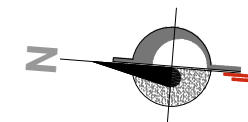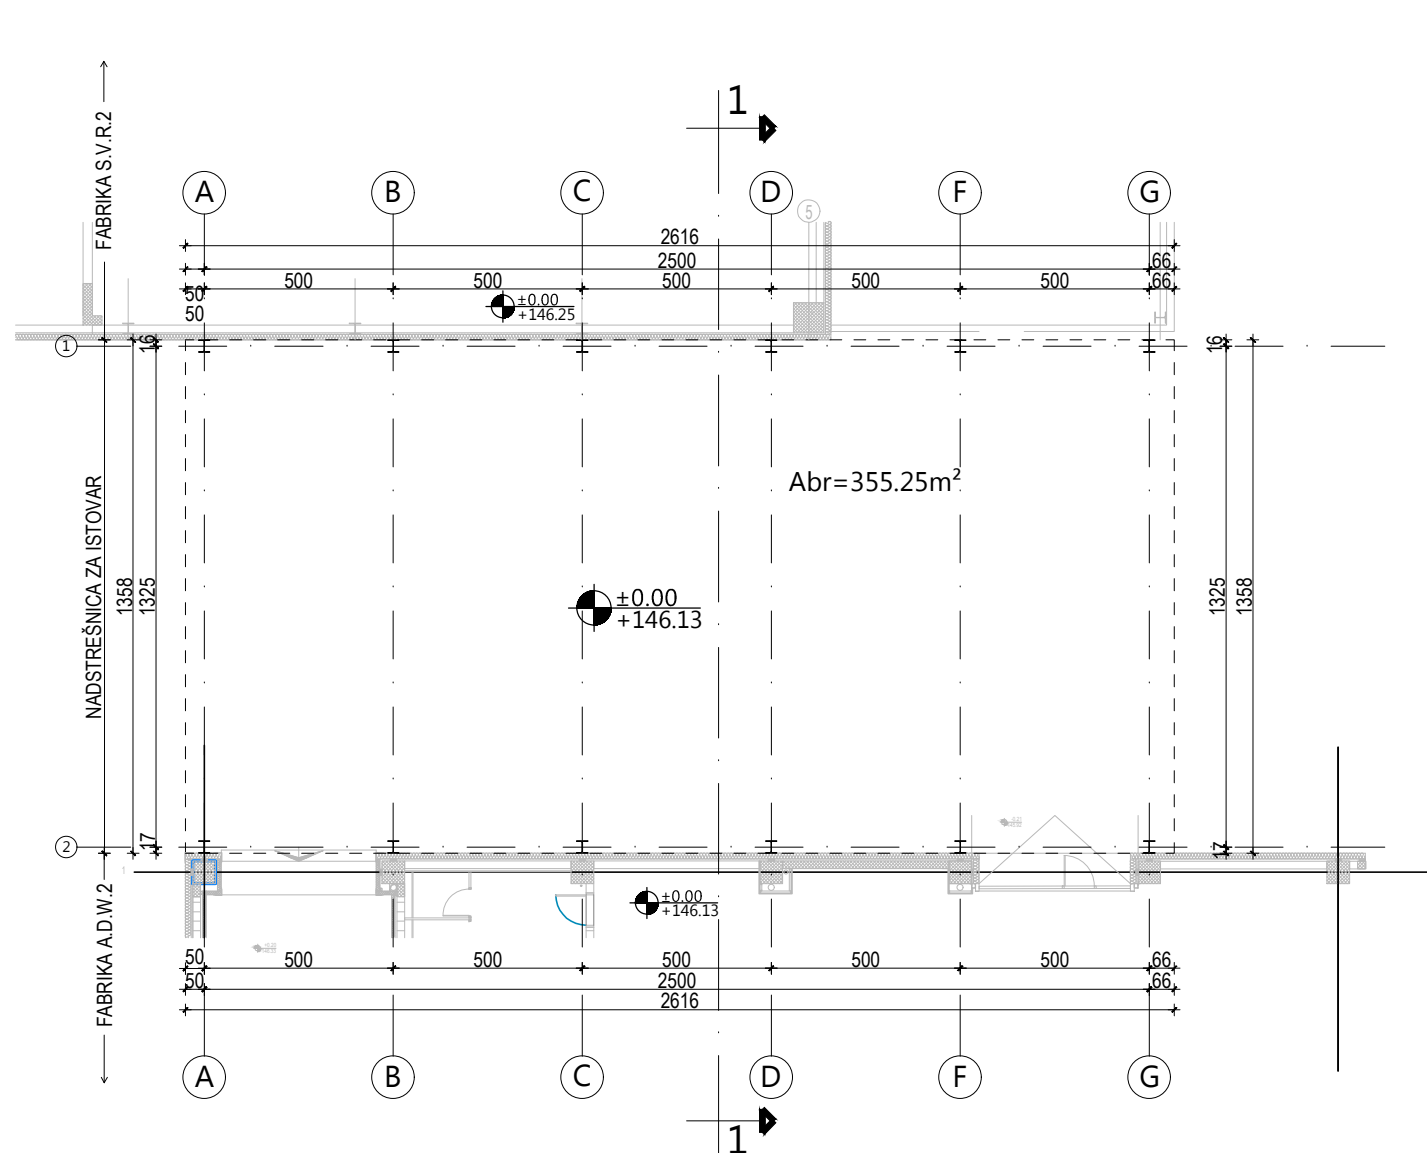


investitor:		
HENKEL d.o.o. Bul. Oslobođenja 383, 11040 Beograd		
naziv objekta:		
Nadstrešnica na kat. parceli 2880 , KO Dedina		
pravno lice koje je izradilo predmetni projekat:		
 CENTAR ZA URBANI RAZVOJ I ARHITEKTURU PARADIGMA , d.o.o. Kruševac ul. Vidovdanska br.105/3		
odgovorni projektant:	broj licence:	potpis:
Miroslav Petrović, dipl.inž.arh.	300 9161 04	<i>Miroslav Petrović</i>
projektant saradnik:		potpis:
Nina Radosavljević, dipl.gradj.inž.		<i>Nina Radosavljević</i>
vrsta tehničke dok.:	naziv dela projekta:	datum:
IDR	PROJEKAT ARHITEKTURE	Mart 2021
crtež:	naziv crteža:	razmera:
4	PRESEK 1-1	1:200





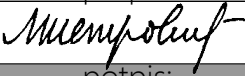
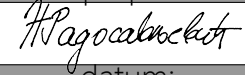
UKUPNA BRUTO POVRŠINA

355.25m²

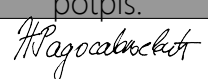investitor:		
HENKEL d.o.o. Bul. Oslobođenja 383, 11040 Beograd		
naziv objekta:		
Nadstrešnica na kat. parceli 2880 , KO Dedina		
pravno lice koje je izradilo predmetni projekat:		
 CENTAR ZA URBANI RAZVOJ I ARHITEKTURU PARADIGMA , d.o.o. Kruševac ul. Vidovdanska br.105/3		
odgovorni projektant:	broj licence:	potpis:
Miroslav Petrović, dipl.inž.arh.	300 9161 04	
projektant saradnik:		potpis:
Nina Radosavljević, dipl.gradj.inž.		
vrsta tehničke dok.:	naziv dela projekta:	datum:
IDR	PROJEKAT ARHITEKTURE	Mart 2021
crtež:	naziv crteža:	razmera:
2	OSNOVA PRIZEMLJA	1:200


SEVEROZAPADNA FASADA

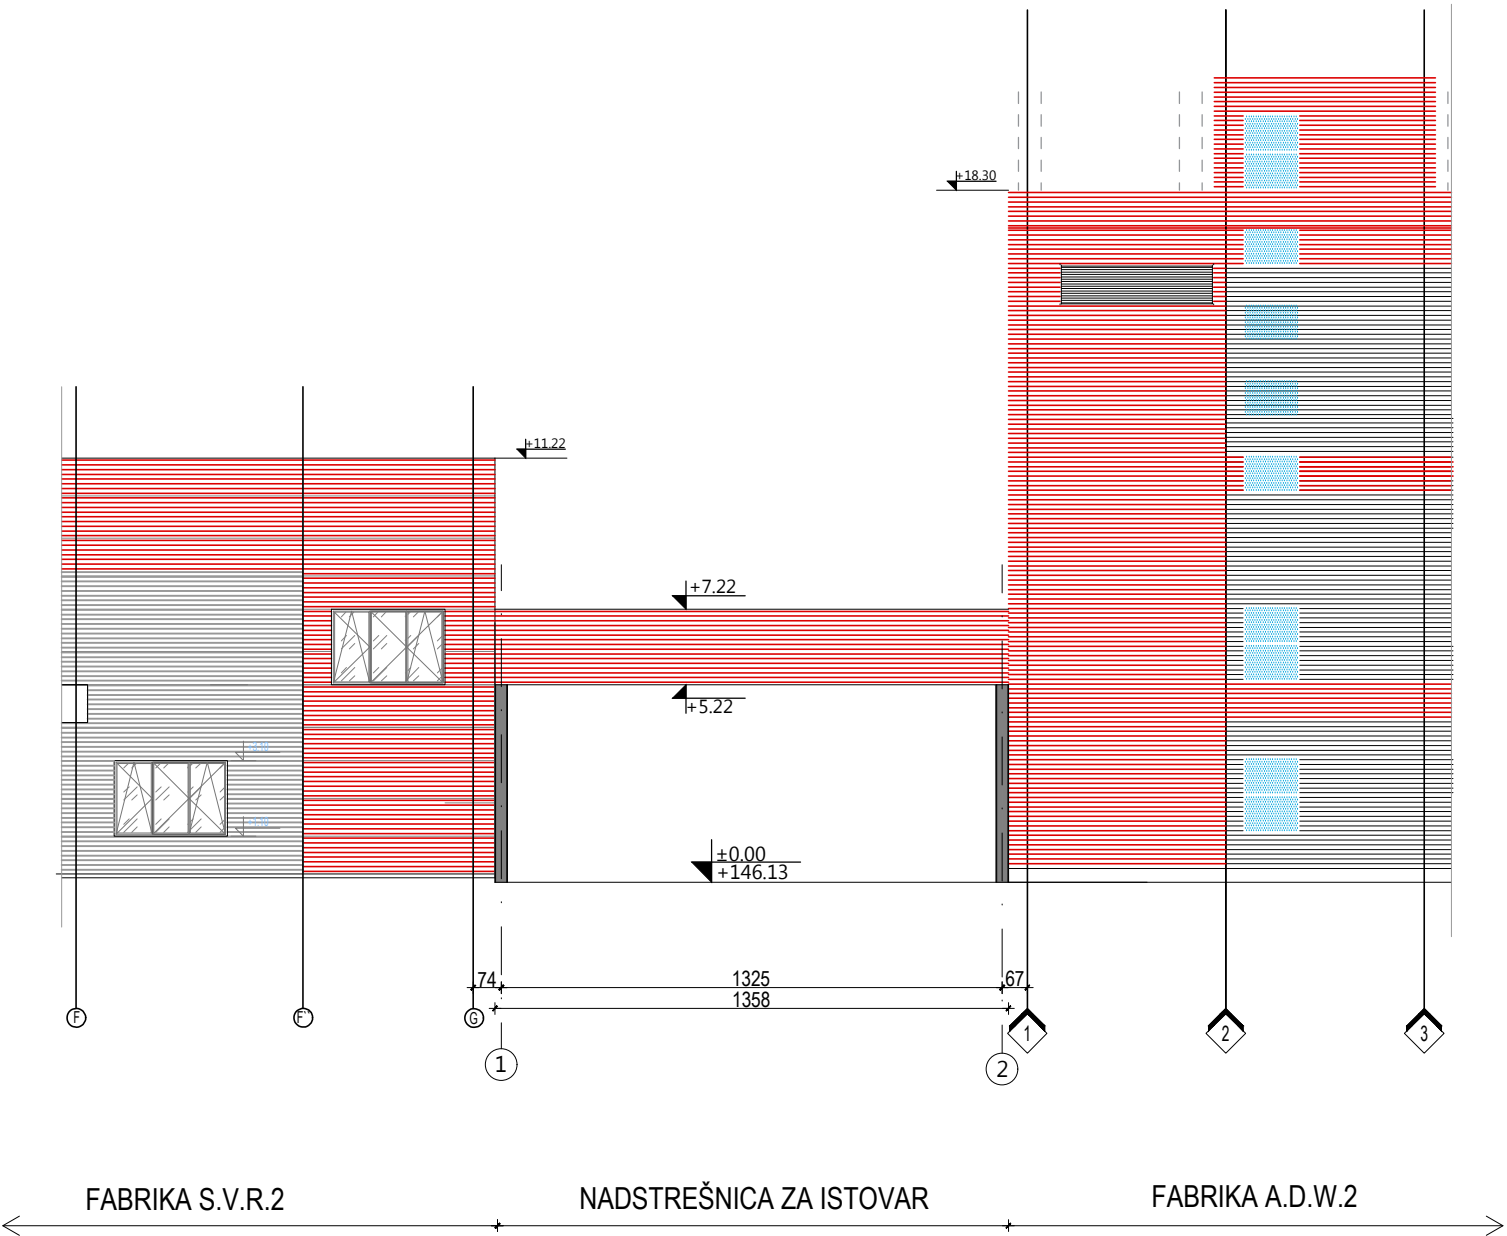


investitor:		
HENKEL d.o.o. Bul. Oslobođenja 383, 11040 Beograd		
naziv objekta:		
Nadstrešnica na kat. parceli 2880 , KO Dedina		
pravno lice koje je izradilo predmetni projekat:		
 CENTAR ZA URBANI RAZVOJ I ARHITEKTURU PARADIGMA , d.o.o. Kruševac ul. Vidovdanska br.105/3		
odgovorni projektant:	broj licence:	potpis:
Miroslav Petrović, dipl.inž.arh.	300 9161 04	
projektant saradnik:		potpis:
Nina Radosavljević, dipl.gradj.inž.		
vrsta tehničke dok.:	naziv dela projekta:	datum:
IDR	PROJEKAT ARHITEKTURE	Mart 2021
crtež:	naziv crteža:	razmera:
5	FASADA	1:200

70. Складиште
запаљивих течности


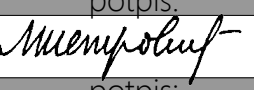
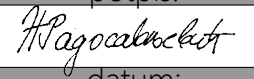
71. Складиште
парфема

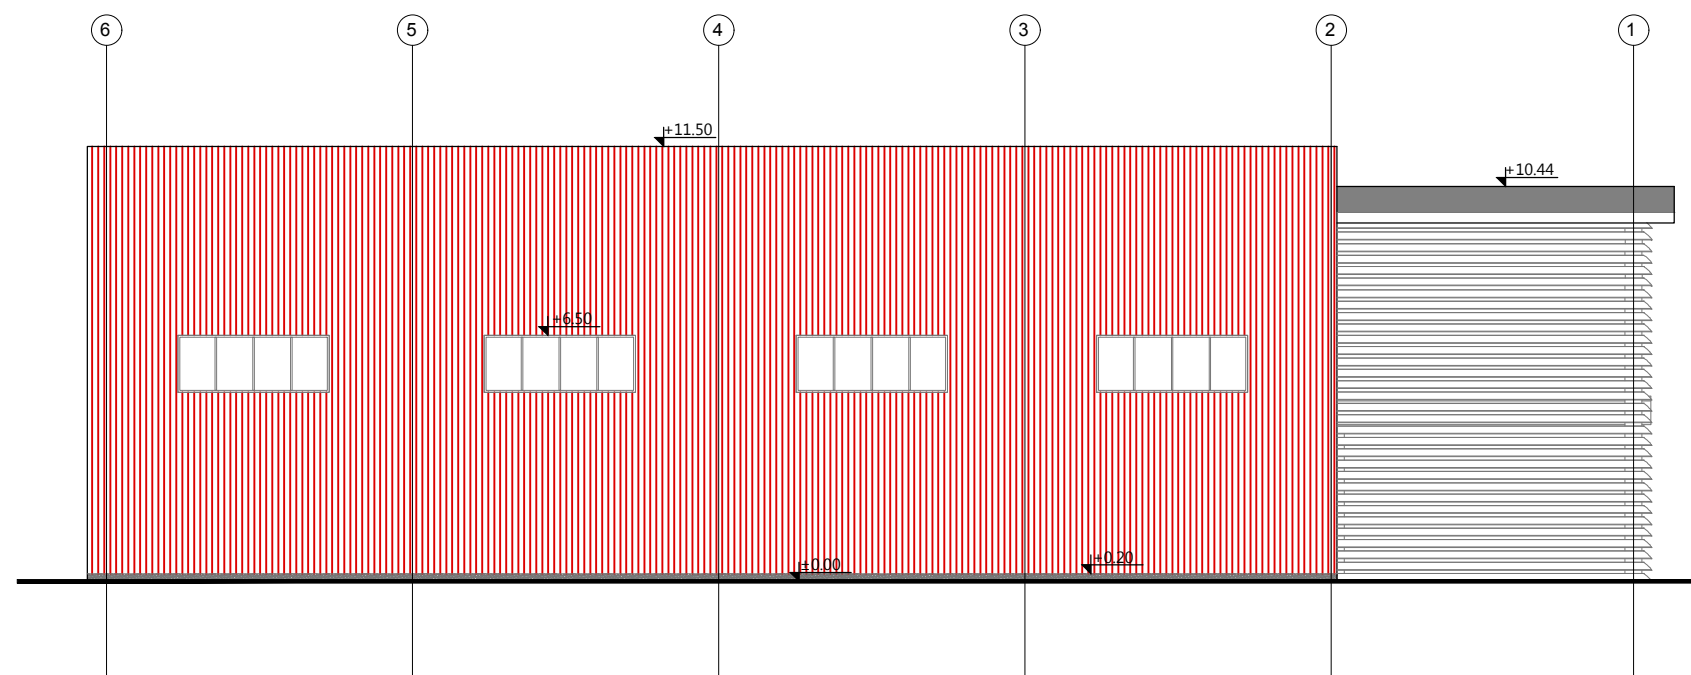


SEVEROISTOČNA FASADA

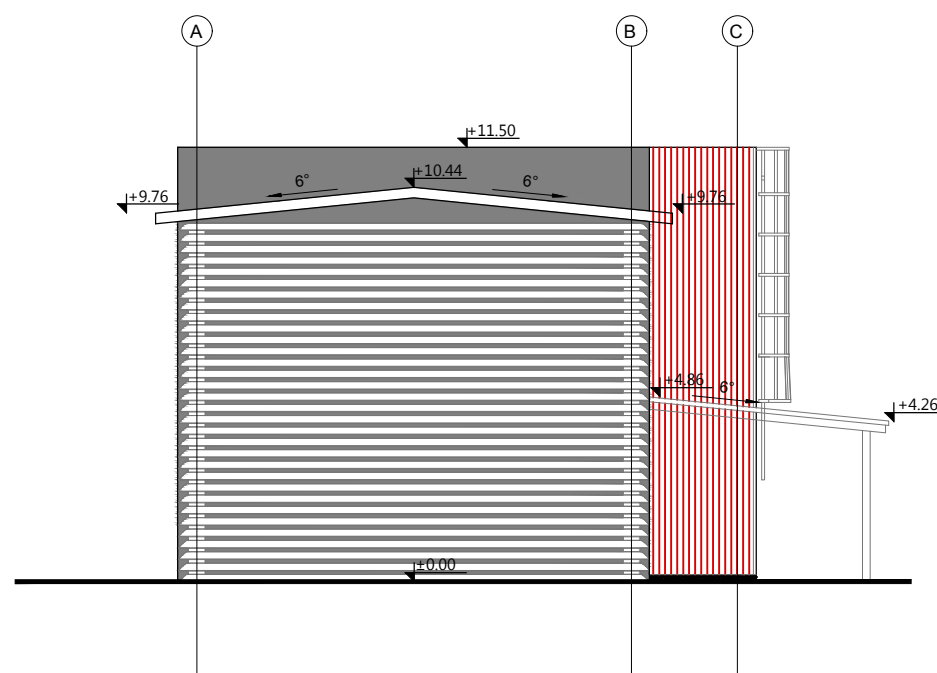


SEVEROZAPADNA FASADA

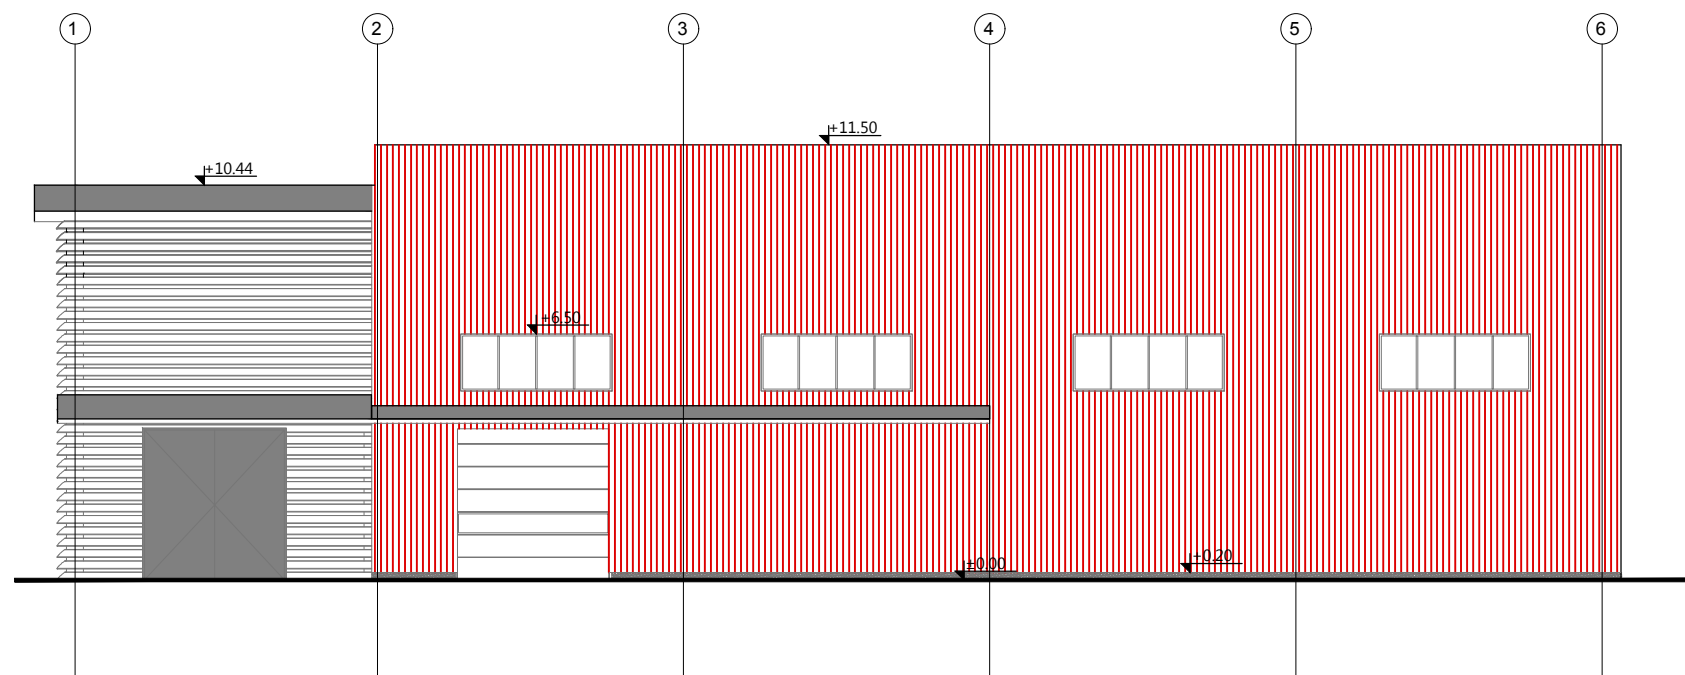


investitor:		
HENKEL d.o.o. Bul. Oslobođenja 383, 11040 Beograd		
naziv objekta:		
Skladište zapaljivih tečnosti i Skladište parfema na kat. parceli 2880 , KO Dedina		
pravno lice koje je izradilo predmetni projekat:		
 CENTAR ZA URBANI RAZVOJ I ARHITEKTURU PARADIGMA , d.o.o. Kruševac ul. Vidovdanska br.105/3		
odgovorni projektant:	broj licence:	potpis:
Miroslav Petrović, dipl.inž.arh.	300 9161 04	
projektant saradnik:		potpis:
Nina Radosavljević, dipl.gradj.inž.		
vrsta tehničke dok.:	naziv dela projekta:	datum:
IDR	PROJEKAT ARHITEKTURE	Mart 2021
crtež:	naziv crteža:	razmera:
6	FASADE 2	1:200




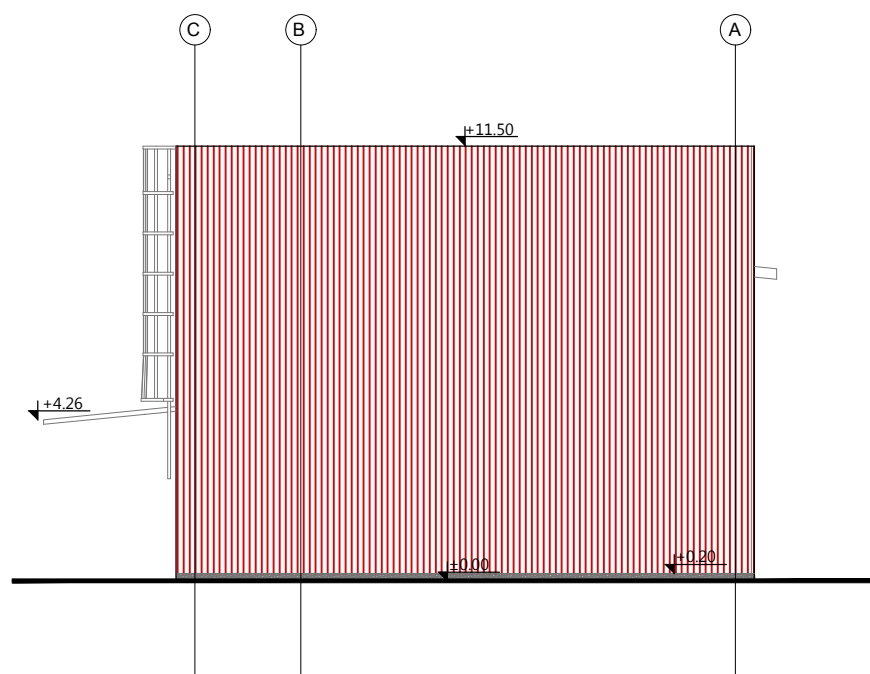


JUGOZAPADNA FASADA

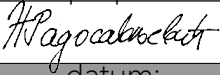


JUGOISTOČNA FASADA

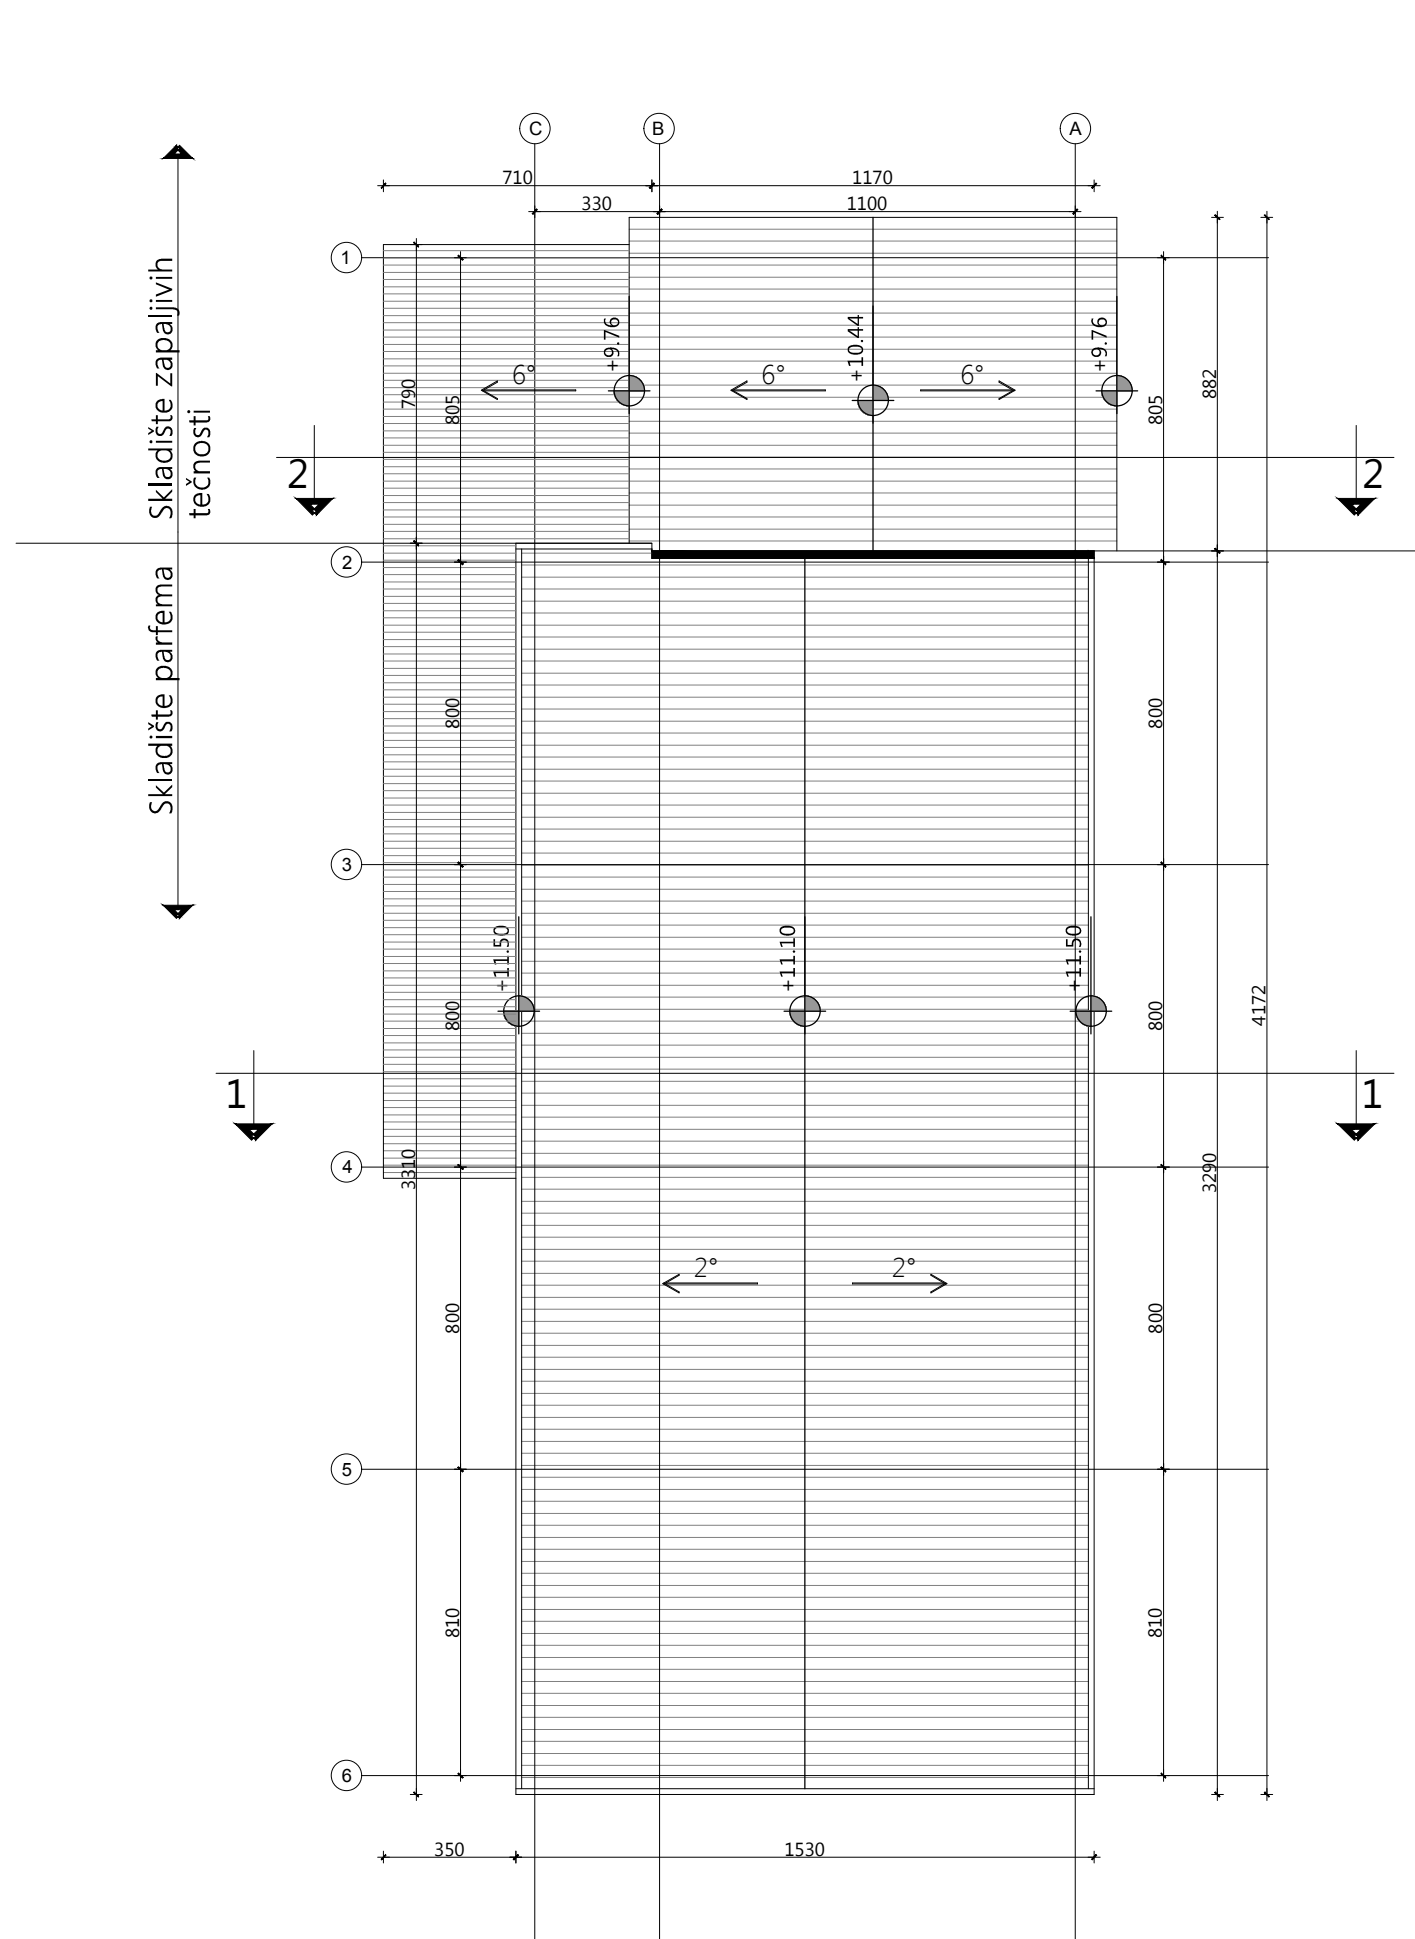
investitor:		
HENKEL d.o.o. Bul. Oslobođenja 383, 11040 Beograd		
naziv objekta:		
Skladište zapaljivih tečnosti i Skladište parfema na kat. parceli 2880 , KO Dedina		
pravno lice koje je izradilo predmetni projekat:		
 CENTAR ZA URBANI RAZVOJ I ARHITEKTURU PARADIGMA , d.o.o. Kruševac ul. Vidovdanska br.105/3		
odgovorni projektant:	broj licence:	potpis:
Miroslav Petrović, dipl.inž.arh.	300 9161 04	
projektant saradnik:		potpis:
Nina Radosavljević, dipl.gradj.inž.		
vrsta tehničke dok.:	naziv dela projekta:	datum:
IDR	PROJEKAT ARHITEKTURE	Mart 2021
crtež:	naziv crteža:	razmera:
5	FASADE 1	1:200

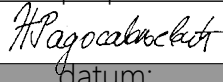


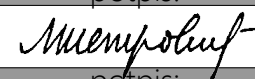

investitor:		
HENKEL d.o.o. Bul. Oslobođenja 383, 11040 Beograd		
naziv objekta:		
Skladište zapaljivih tečnosti i Skladište parfema na kat. parceli 2880 , KO Dedina		
pravno lice koje je izradilo predmetni projekat:		
 CENTAR ZA URBANI RAZVOJ I ARHITEKTURU PARADIGMA , d.o.o. Kruševac ul. Vidovdanska br.105/3		
odgovorni projektant:	broj licence:	potpis:
Miroslav Petrović, dipl.inž.arh.	300 9161 04	
projektant saradnik:		potpis:
Nina Radosavljević, dipl.gradj.inž.		
vrsta tehničke dok.:	naziv dela projekta:	datum:
IDR	PROJEKAT ARHITEKTURE	Mart 2021
crtež:	naziv crteža:	razmera:
3	OSNOVA KROVNIH RAVNI	1:200


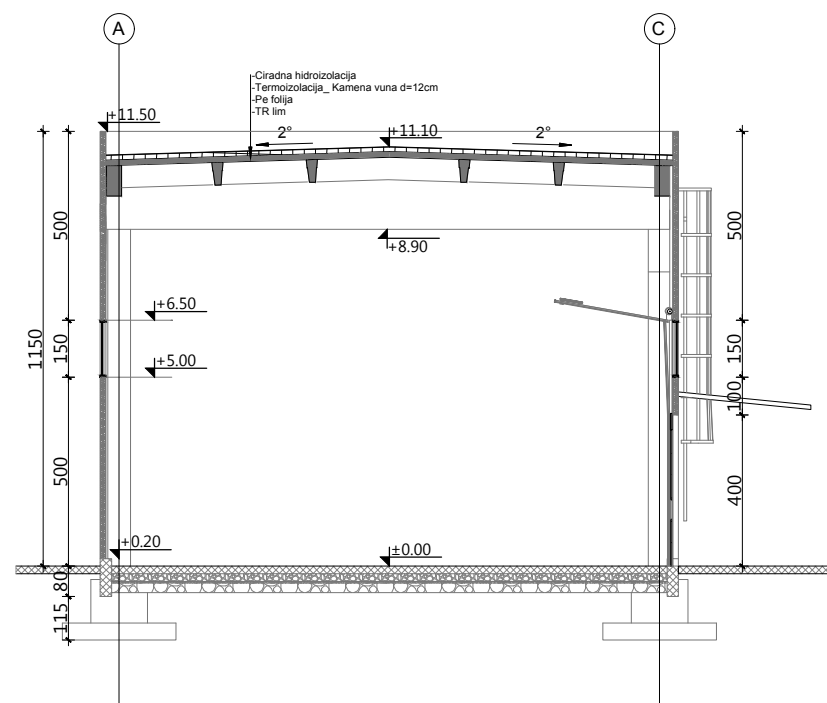


PRESEK 1-1

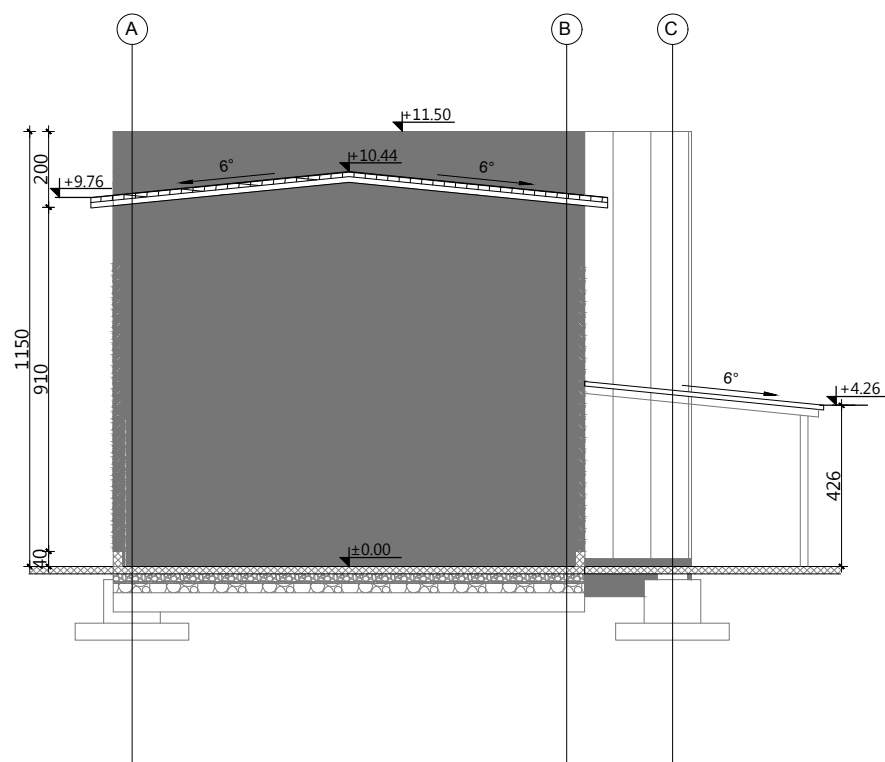

PRESEK 2-2

investitor:		
HENKEL d.o.o. Bul. Oslobođenja 383, 11040 Beograd		
naziv objekta:		
Skladište zapaljivih tečnosti i Skladište parfema na kat. parceli 2880 , KO Dedina		
pravno lice koje je izradilo predmetni projekat:		
 CENTAR ZA URBANI RAZVOJ I ARHITEKTURU PARADIGMA , d.o.o. Kruševac ul. Vidovdanska br.105/3		
odgovorni projektant:	broj licence:	potpis:
Miroslav Petrović, dipl.inž.arh.	300 9161 04	
projektant saradnik:		potpis:
Nina Radosavljević, dipl.gradj.inž.		
vrsta tehničke dok.:	naziv dela projekta:	datum:
IDR	PROJEKAT ARHITEKTURE	Mart 2021
crtež:	naziv crteža:	razmera:
4	PRESECI	1:200

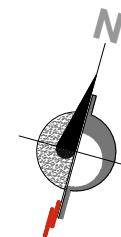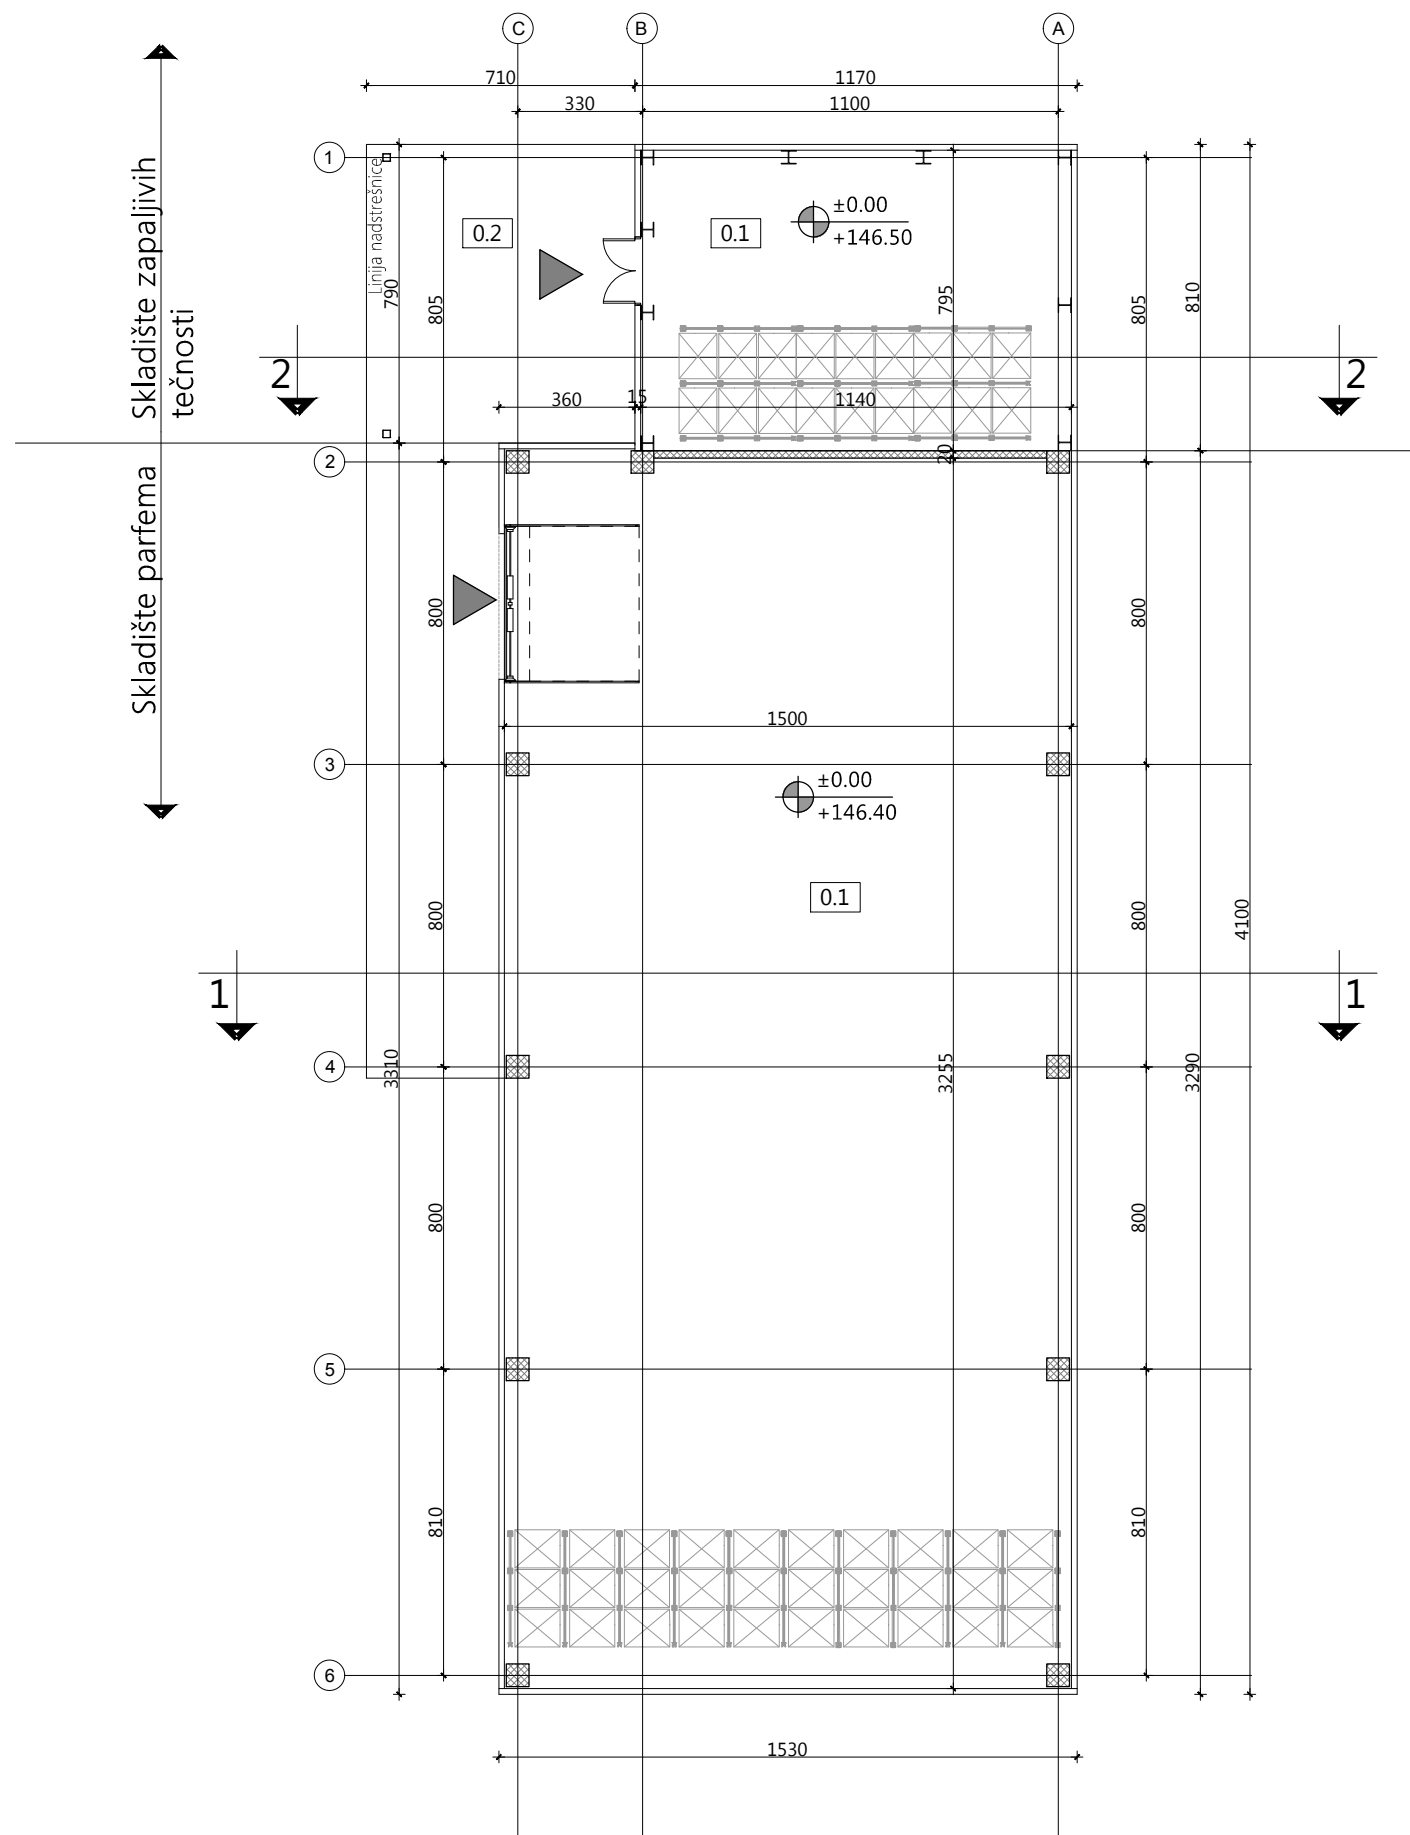

SKLADIŠTE ZAPALJIVIH TEČNOSTI




NETO POVRŠINE - PRIZEMLJE			
Broj	Naziv	Površina (m2)	Obim (m)
0.1	Magacin	90.63	38.70
0.2	Nadstrešnica	56.09	30.0

UKUPNA NETO POVRŠINA 146.72 m²
UKUPNA BRUTO POVRŠINA 150.86m²

SKLADIŠTE PARFEMA


NETO POVRŠINE - PRIZEMLJE			
Broj	Naziv	Površina (m2)	Obim (m)
0.1	Magacin	484.11	95.10

UKUPNA NETO POVRŠINA 484.11 m²
UKUPNA BRUTO POVRŠINA 504.10m²

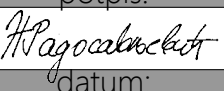investitor:		
HENKEL d.o.o. Bul. Oslobođenja 383, 11040 Beograd		
naziv objekta:		
Skladište zapaljivih tečnosti i Skladište parfema na kat. parceli 2880 , KO Dedina		
pravno lice koje je izradilo predmetni projekat:		
 CENTAR ZA URBANI RAZVOJ I ARHITEKTURU PARADIGMA , d.o.o. Kruševac ul. Vidovdanska br.105/3		
odgovorni projektant:	broj licence:	potpis:
Miroslav Petrović, dipl.inž.arh.	300 9161 04	
projektant saradnik:		potpis:
Nina Radosavljević, dipl.gradj.inž.		
vrsta tehničke dok.:	naziv dela projekta:	datum:
IDR	PROJEKAT ARHITEKTURE	Mart 2021
crtež:	naziv crteža:	razmera:
2	OSNOVA PRIZEMLJA	1:200

72. Резервоар за
спринклер

OSNOVA KROVA SPRINKLER REZERVOARA

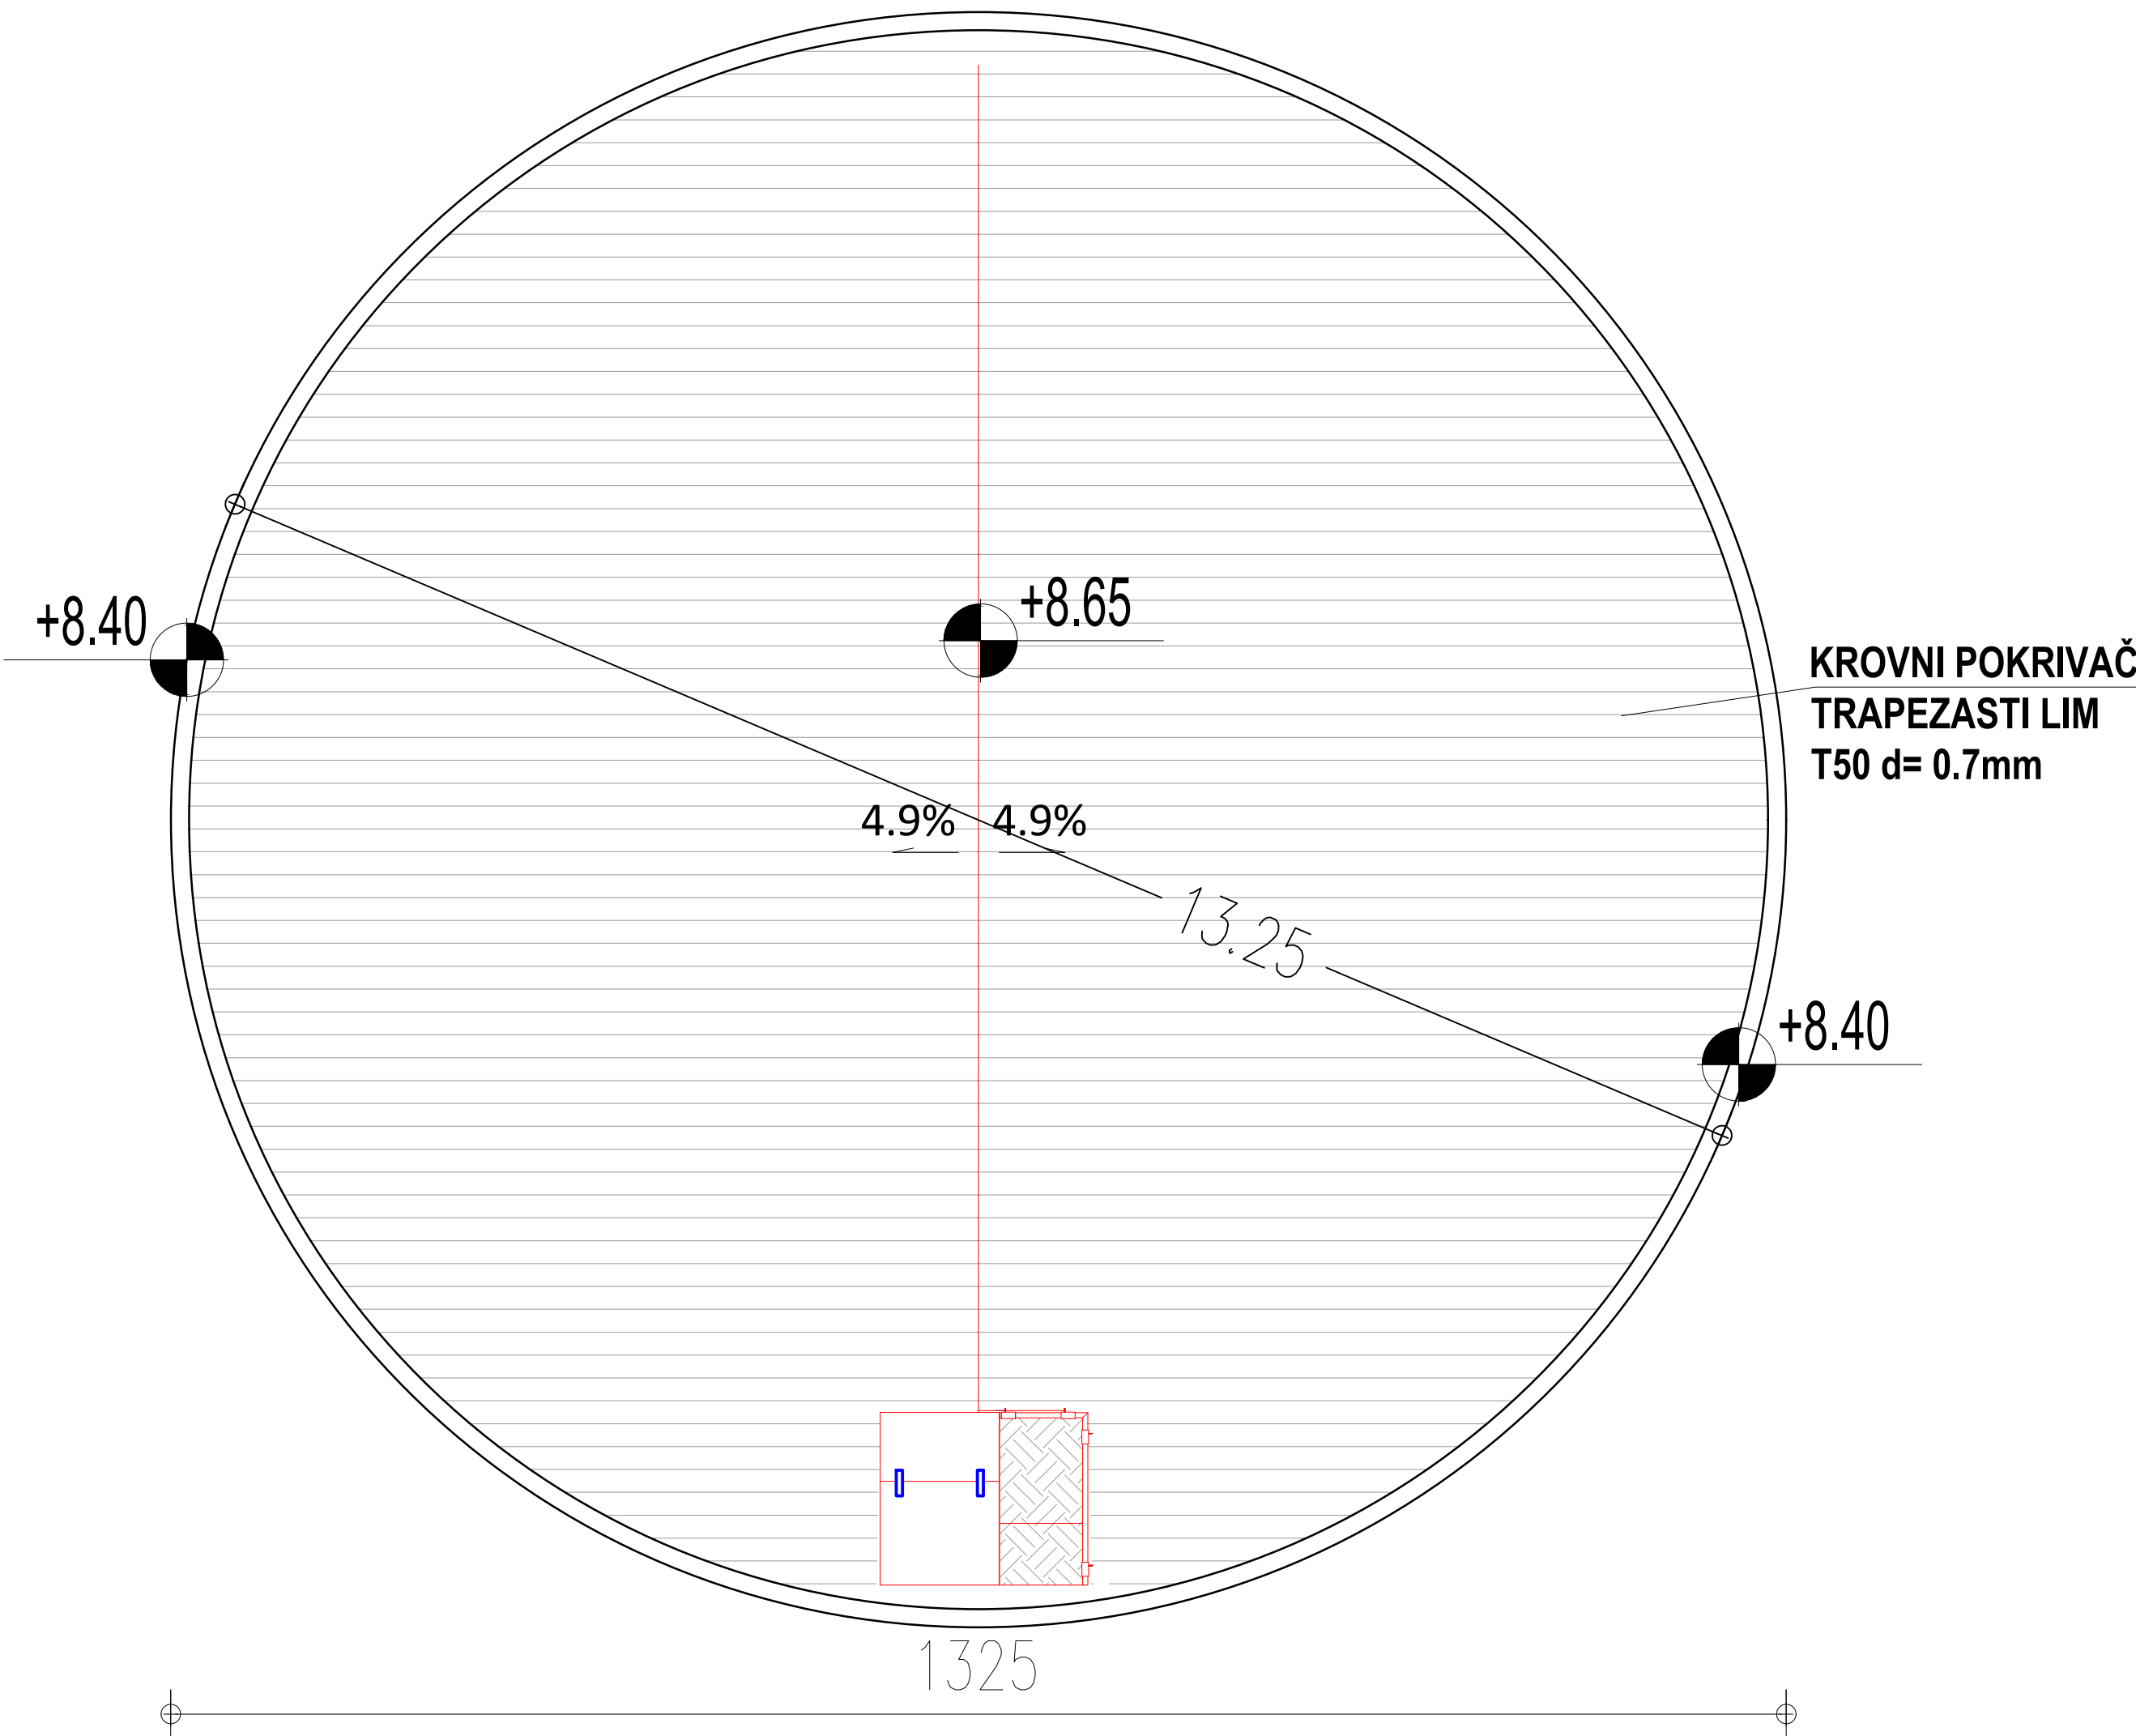

Neto površine, sprinkler rezervoar SR1						
Broj / Number	Naziv	Name	Površina / Area	Obim / Perimeter	Obrada poda / Floor Finish	Obrada zida / Wall Finish
SR1	Sprinkler rezervoar		135.7m²	41.61 m	Beton / Concrete	Čelični lim / Steel sheet
Ukupno / Total			135.7m²	41.61m		

Bruto površina, Sprinkler rezervoar SR1			
Broj / Number	Naziv	Name	Površina / Area
TR1	Sprinkler rezervoar		137.9m²
Ukupno / Total			137.9m²

BR.REV. / REV.NO. DATUM / Date OPIS / Revision Description POTPIS / Checked By

KOTA PRIZEMLJA / Ground Floor Level

SEVER / North VINJETA / Key Plan

OVAJ CRTEŽ JE VLASNIŠTVO "D.A. - DIZAJN ARHITEKTURA" KOMPAKNE I ZAŠTIĆEN JE AUTORSKIM PRAVINAMA. KOPIRANJE CELOG CRTEŽA ILI NJEGOVOG DELA JE ZABRANJENO BEZ PISMENE SAGLASNOSTI ODGOVORNOG PROJEKTANTA. DOKUMENTACIJA SE ODNOSI SAMO NA OBJEKAT OVDE SPECIFICIRAN I NE MOŽE SE KORISTITI ZA DRUGI PROJEKAT. DOKUMENTACIJA JE RAĐENA NA OSNOVU RASPOLOŽIVIH PODATAKA. TE JE IZVODJAČ DUŽAN DA SVE DIMENZIJE PROVERI NA LICU MESTA PRE POČETKA IZVODJENJA, A PRONAĐENE RAZLIKE JE POTREBNO USAGLASITI SA NADZORNIM ORGANOM. MODIFIKACIJE CRTEŽA SU DOZVOLJENE SAMO UZ SAGLASNOST ODGOVORNOG ARHITEKTE. ZA SVE NEJASNOĆE OBRATITI SE PROJEKTANTIMA.

THIS DRAWING IS THE PROPERTY OF "D.A. - DIZAJN ARHITEKTURA" COMPANY. IT IS PROTECTED BY COPYRIGHT AND IS NOT TO BE REPRODUCED OR COPIED IN WHOLE OR IN PART WITHOUT WRITTEN APPROVAL OF THE RESPONSIBLE ARCHITECT. IT IS ONLY TO BE USED FOR THE PROJECT AND SITE SPECIFICALLY IDENTIFIED HEREIN AND IS NOT TO BE USED ON ANY OTHER PROJECT. THIS DRAWING HAS BEEN MADE FROM AVAILABLE INFORMATION, HOWEVER, ALL MEASUREMENTS ARE TO BE VERIFIED ON PROJECT SITE BY THE CONTRACTOR BEFORE WORK BEGINS, AND DIFFERENCES FOUND WILL BE RECONCILED WITH A SUPERVISOR. MODIFICATION ONLY WITH THE CONSENT OF THE RESPONSIBLE ARCHITECT. ANY DISCREPANCIES ARE TO BE REFERRED TO ARCHITECTS / ENGINEERS

PROJEKTANT / Architect of the record
dizajn Arhitektura
D.A.dizajnarhitektura d.o.o.
Gandijeva 169/1, 11070 Novi Beograd
Beograd, Srbija
00 381 11 160 966;

INVESTITOR / Client
Henkel
HENKEL d.o.o.
Bul. Oslobođenja 383, 11040
Beograd, Srbija

NAZIV PROJEKTA / Project title
Fabrika za proizvodnju kapsula za mašinsko pranje rublja - Sprinkler rezervoar

LOKACIJA / Location
Fabrika HENKEL, Ul. Savska br. 28, Industrijska zona Dedina, Kruševac K.P. 2880 K.O. Dedina

GLAVNI PROJEKTANT / Lead architect
Jugoslav Janjić, dipl.inž.arh

VRSTA TEHNIČKE DOKUMENTACIJE / Design Stage
IDEJNO REŠENJE - IDR

ODGOVORNI PROJEKTANT / Arch. engineer of record
Jugoslav Janjić, dipl.inž.arh

DEO TEHNIČKE DOKUMENTACIJE / Discipline
ARHITEKTURA

BROJ LICENCE / Licence number
300 0287 03

OZNAKA PRILOGA / Drawing No.
DA-HENK-IDR-AR-OS-N00

REVIZIJA / Revision

PROJEKTANTI / Seniors Architect
Igor Zajmi, dipl.inž.arh
Miloš Milosavljević, dipl.inž.arh

M.P / Stamp



NAZIV CRTEŽA / Title
OSNOVA KROVA SPRINKLER REZERVOAR


DATUM IZRADE / Date
NOVEMBAR 2020

RAZMERA / Scale
1:50

DIM. LISTA / Paper size
594x420 mm

BROJ LISTA / Page No
1

IZGLED REZERVOARA ZA VODU (SPRINKLER SISTEM)

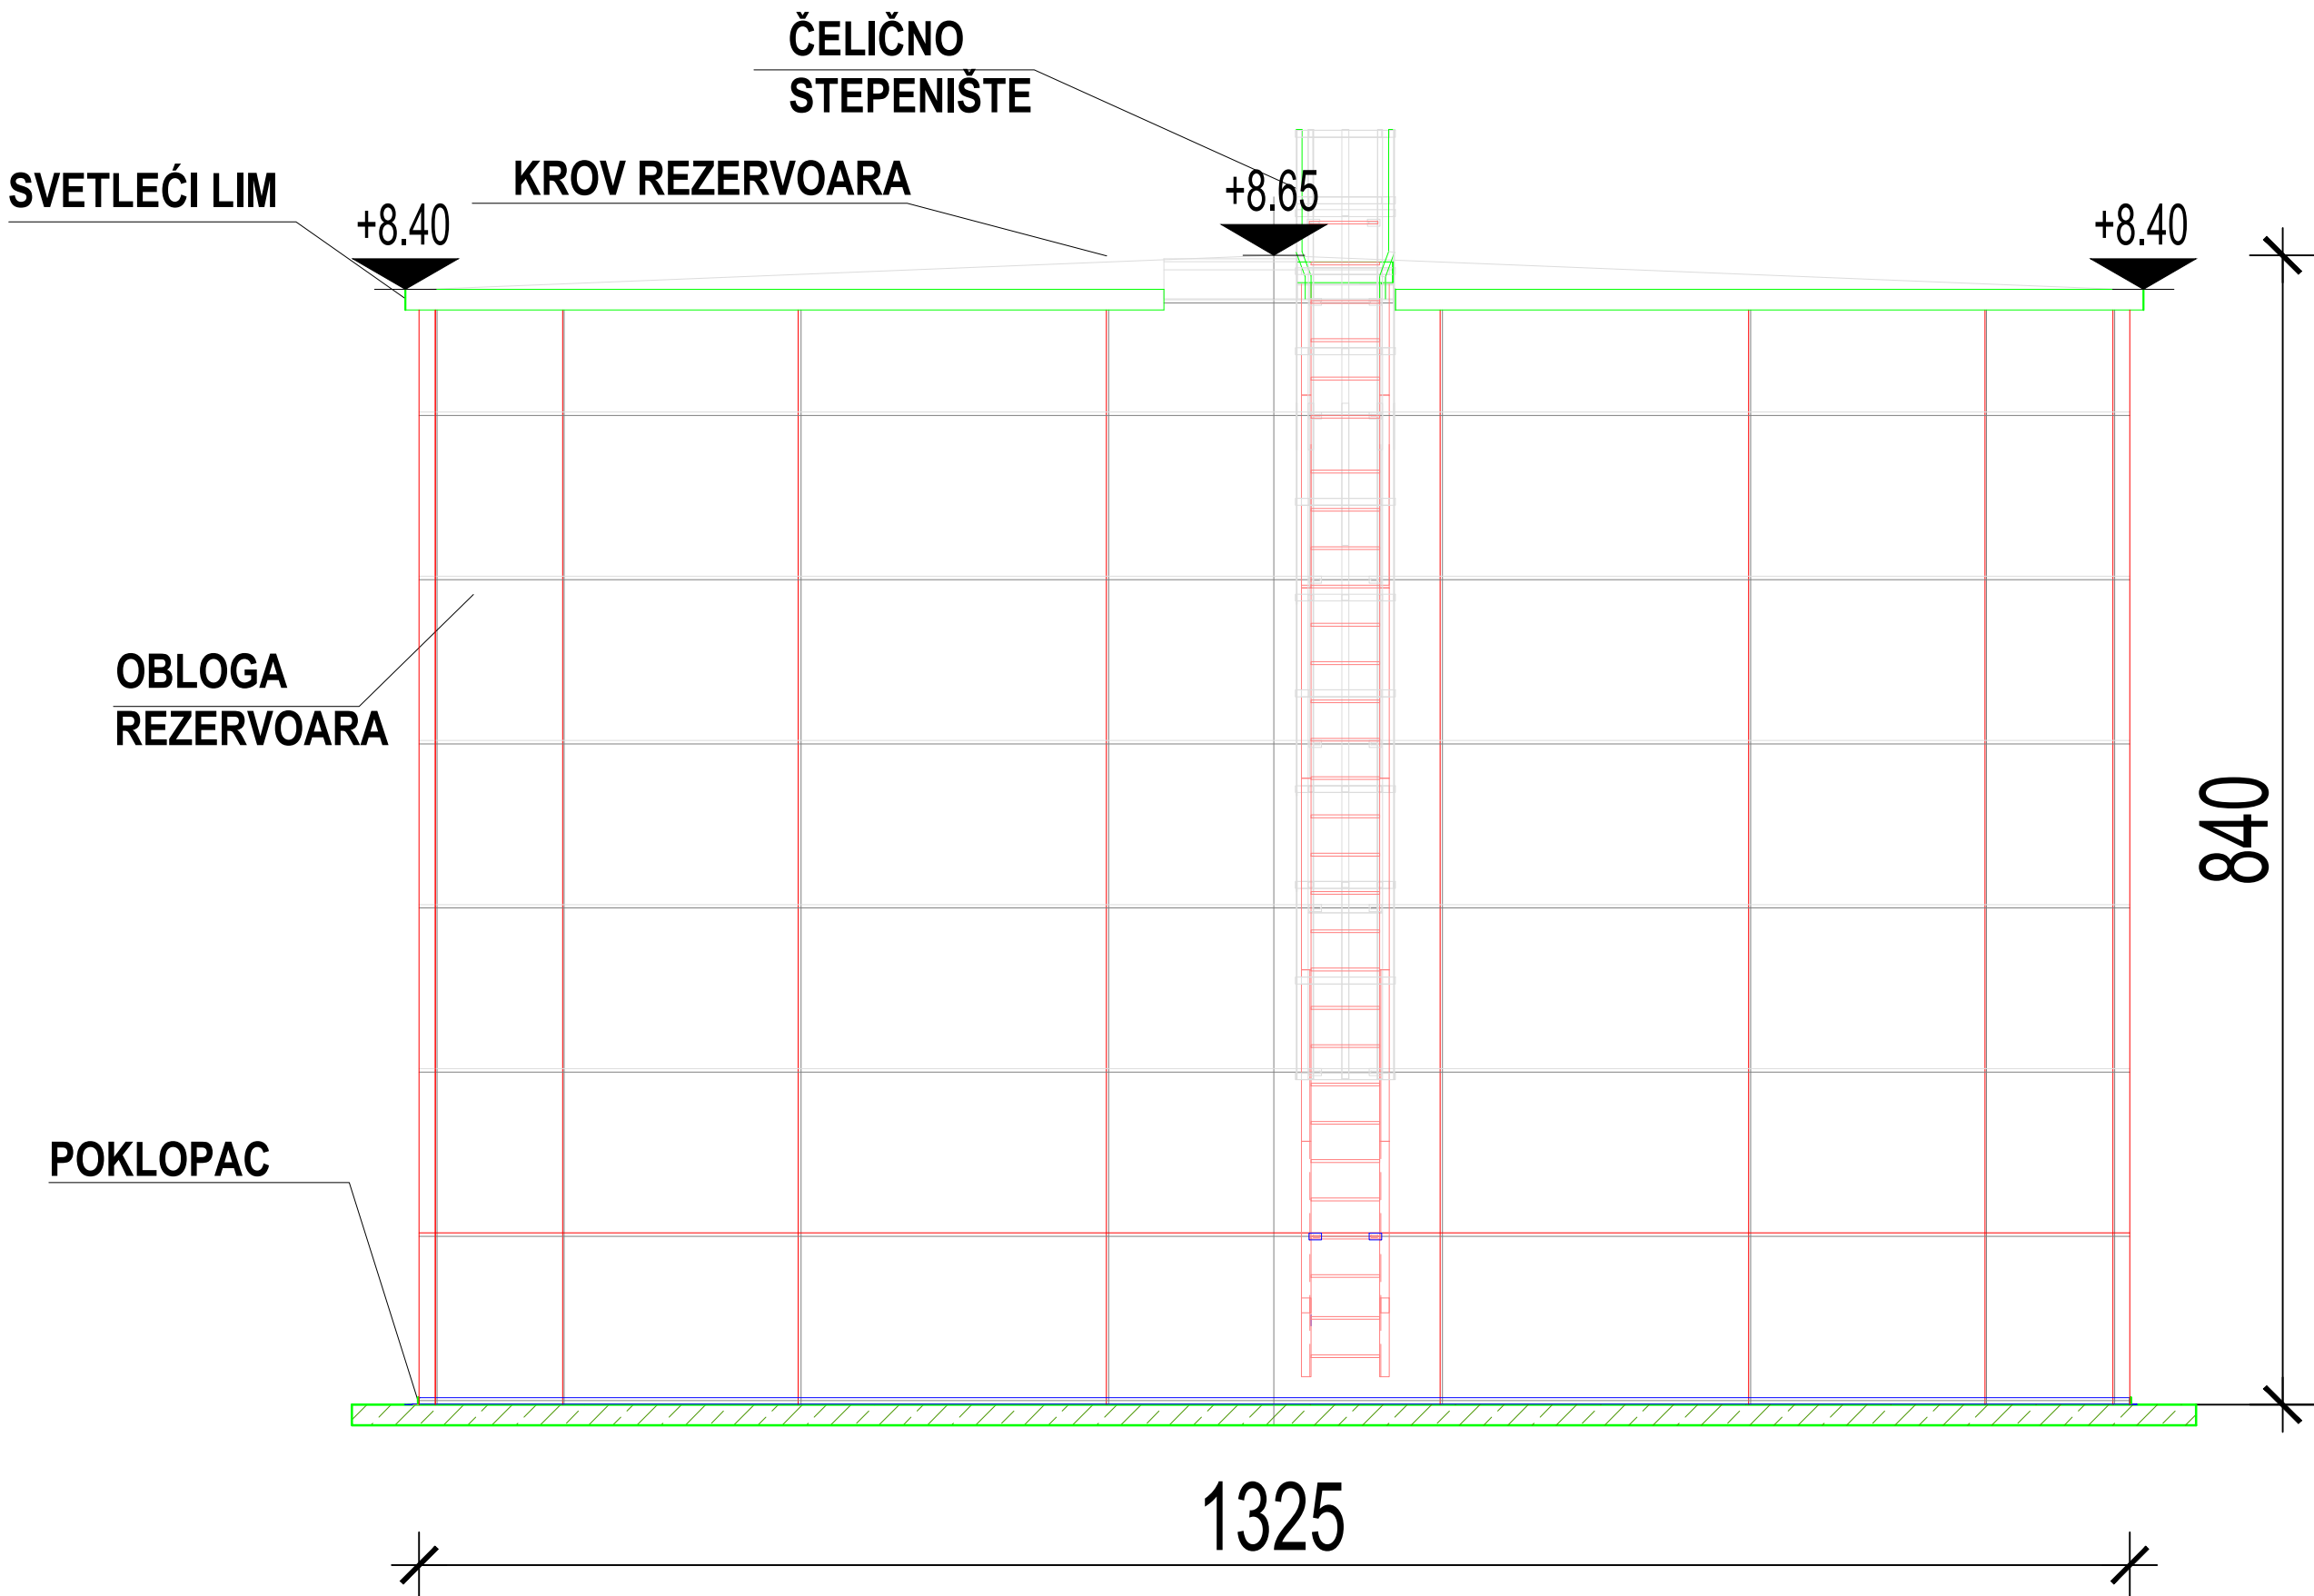

Neto površine, sprinkler stanica TR1 / Nett areas, Sprinkler station TR1						
Broj / Number	Naziv	Name	Površina / Area	Obim / Perimeter	Obrada poda / Floor Finish	Obrada zida / Wall Finish
TR1	Sprinkler stanica		59.40 m²	35.48 m	Beton / Concrete	Čelični lim / Steel sheet
Ukupno / Total			59.40 m²	35.48 m		Čelični lim / Steel sheet

Bruto površina, Sprinkler stanica TR1 / Gross building, Sprinkler station TR1			
Broj / Number	Naziv	Name	Površina / Area
TR1	Sprinkler stanica	Sprinkler station	71.57 m²
Ukupno / Total			71.57 m²

BR. REV. / REV.NO. DATUM / Date OPIS / Revision Description POTPIS / Checked By

KOTA PRIZEMLJA / Ground Floor Level

SEVER / North VINJETA / Key Plan

OVAJ CRTEŽ JE VLASNIŠTVO "D.A. - DIZAJN ARHITEKTURA" KOMPANJE I ZAŠTIĆEN JE AUTORSKIM PRAVIMA. KOPIRANJE CELOG CRTEŽA ILI NJEGOVOG DELA JE ZABRANJENO BEZ PISMENE SAGLASNOSTI ODGOVORNOG PROJEKTANTA. DOKUMENTACIJA SE ODNOSI SAMO NA OBJEKAT OVDE SPECIFICIRAN I NE MOŽE SE KORISTITI ZA DRUGI PROJEKAT. DOKUMENTACIJA JE RAĐENA NA OSNOVU RASPOLOŽIVIH PODATAKA. TE JE IZVODJAČ DUŽAN DA SVE DIMENZIJE PROVERI NA LICU MESTA PRE POČETKA IZVOĐENJA, A PRONAĐENE RAZLIKE JE POTREBNO USAGLASITI SA NADZORNIM ORGANOM. MODIFIKACIJE CRTEŽA SU DOZVOLJENE SAMO UZ SAGLASNOST ODGOVORNOG ARHITEKTE. ZA SVE NEJASNOĆE OBRATITI SE PROJEKTANTIMA.

THIS DRAWING IS THE PROPERTY OF "D.A. - DIZAJN ARHITEKTURA" COMPANY, IT IS PROTECTED BY COPYRIGHT AND IS NOT TO BE REPRODUCED OR COPIED IN WHOLE OR IN PART WITHOUT WRITTEN APPROVAL OF THE RESPONSIBLE ARCHITECT. IT IS ONLY TO BE USED FOR THE PROJECT AND SITE SPECIFICALLY IDENTIFIED HEREIN AND IS NOT TO BE USED ON ANY OTHER PROJECT. THIS DRAWING HAS BEEN MADE FROM AVAILABLE INFORMATION, HOWEVER, ALL MEASUREMENTS ARE TO BE VERIFIED ON PROJECT SITE BY THE CONTRACTOR BEFORE WORK BEGINS, AND DIFFERENCES FOUND WILL BE RECONCILED WITH A SUPERVISOR. MODIFICATION ONLY WITH THE CONSENT OF THE RESPONSIBLE ARCHITECT. ANY DISCREPANCIES ARE TO BE REFERRED TO ARCHITECTS / ENGINEERS

PROJEKTANT / Architect of the record



D.A.dizajnarhitektura d.o.o.
Gandijeva 169/1, 11070 Novi Beograd
Beograd, Srbija
00 381 11 160 966;

INVESTITOR / Client

HENKEL d.o.o.
Bul. Oslobođenja 383, 11040
Beograd, Srbija

NAZIV PROJEKTA / Project title

Fabrika za proizvodnju kapsula za mašinsko pranje rublja - Sprinkler rezervoar

LOKACIJA / Location

Fabrika HENKEL, Ul. Savska br. 28, Industrijska zona Dedina, Kruševac K.P. 2880 K.O. Dedina

GLAVNI PROJEKTANT / Lead architect

Jugoslav Janjić, dipl.inž.arh

VRSTA TEHNIČKE DOKUMENTACIJE / Design Stage

IDEJNO REŠENJE - IDR

ODGOVORNI PROJEKTANT / Arch. engineer of record

Jugoslav Janjić, dipl.inž.arh

DEO TEHNIČKE DOKUMENTACIJE / Discipline

ARHITEKTURA

BROJ LICENCE / Licence number

300 0287 03

OZNAKA PRILOGA / Drawing No.

DA-HENK-IDR-AR-OS-N00

REVIZIJA / Revision

PROJEKTANT / Seniors Architect

Igor Zajmi, dipl.inž.arh
Miloš Milosavljević, dipl.inž.arh

M.P / Stamp



NAZIV CRTEŽA / Title

IZGLED
SPRINKLER REZERVOAR

DATUM IZRADE / Date

NOVEMBAR 2020

RAZMERA / Scale

1:50


DIM. LISTA / Paper size

594x420 mm

BROJ LISTA / Page No

2

73. Спринклер подстаница

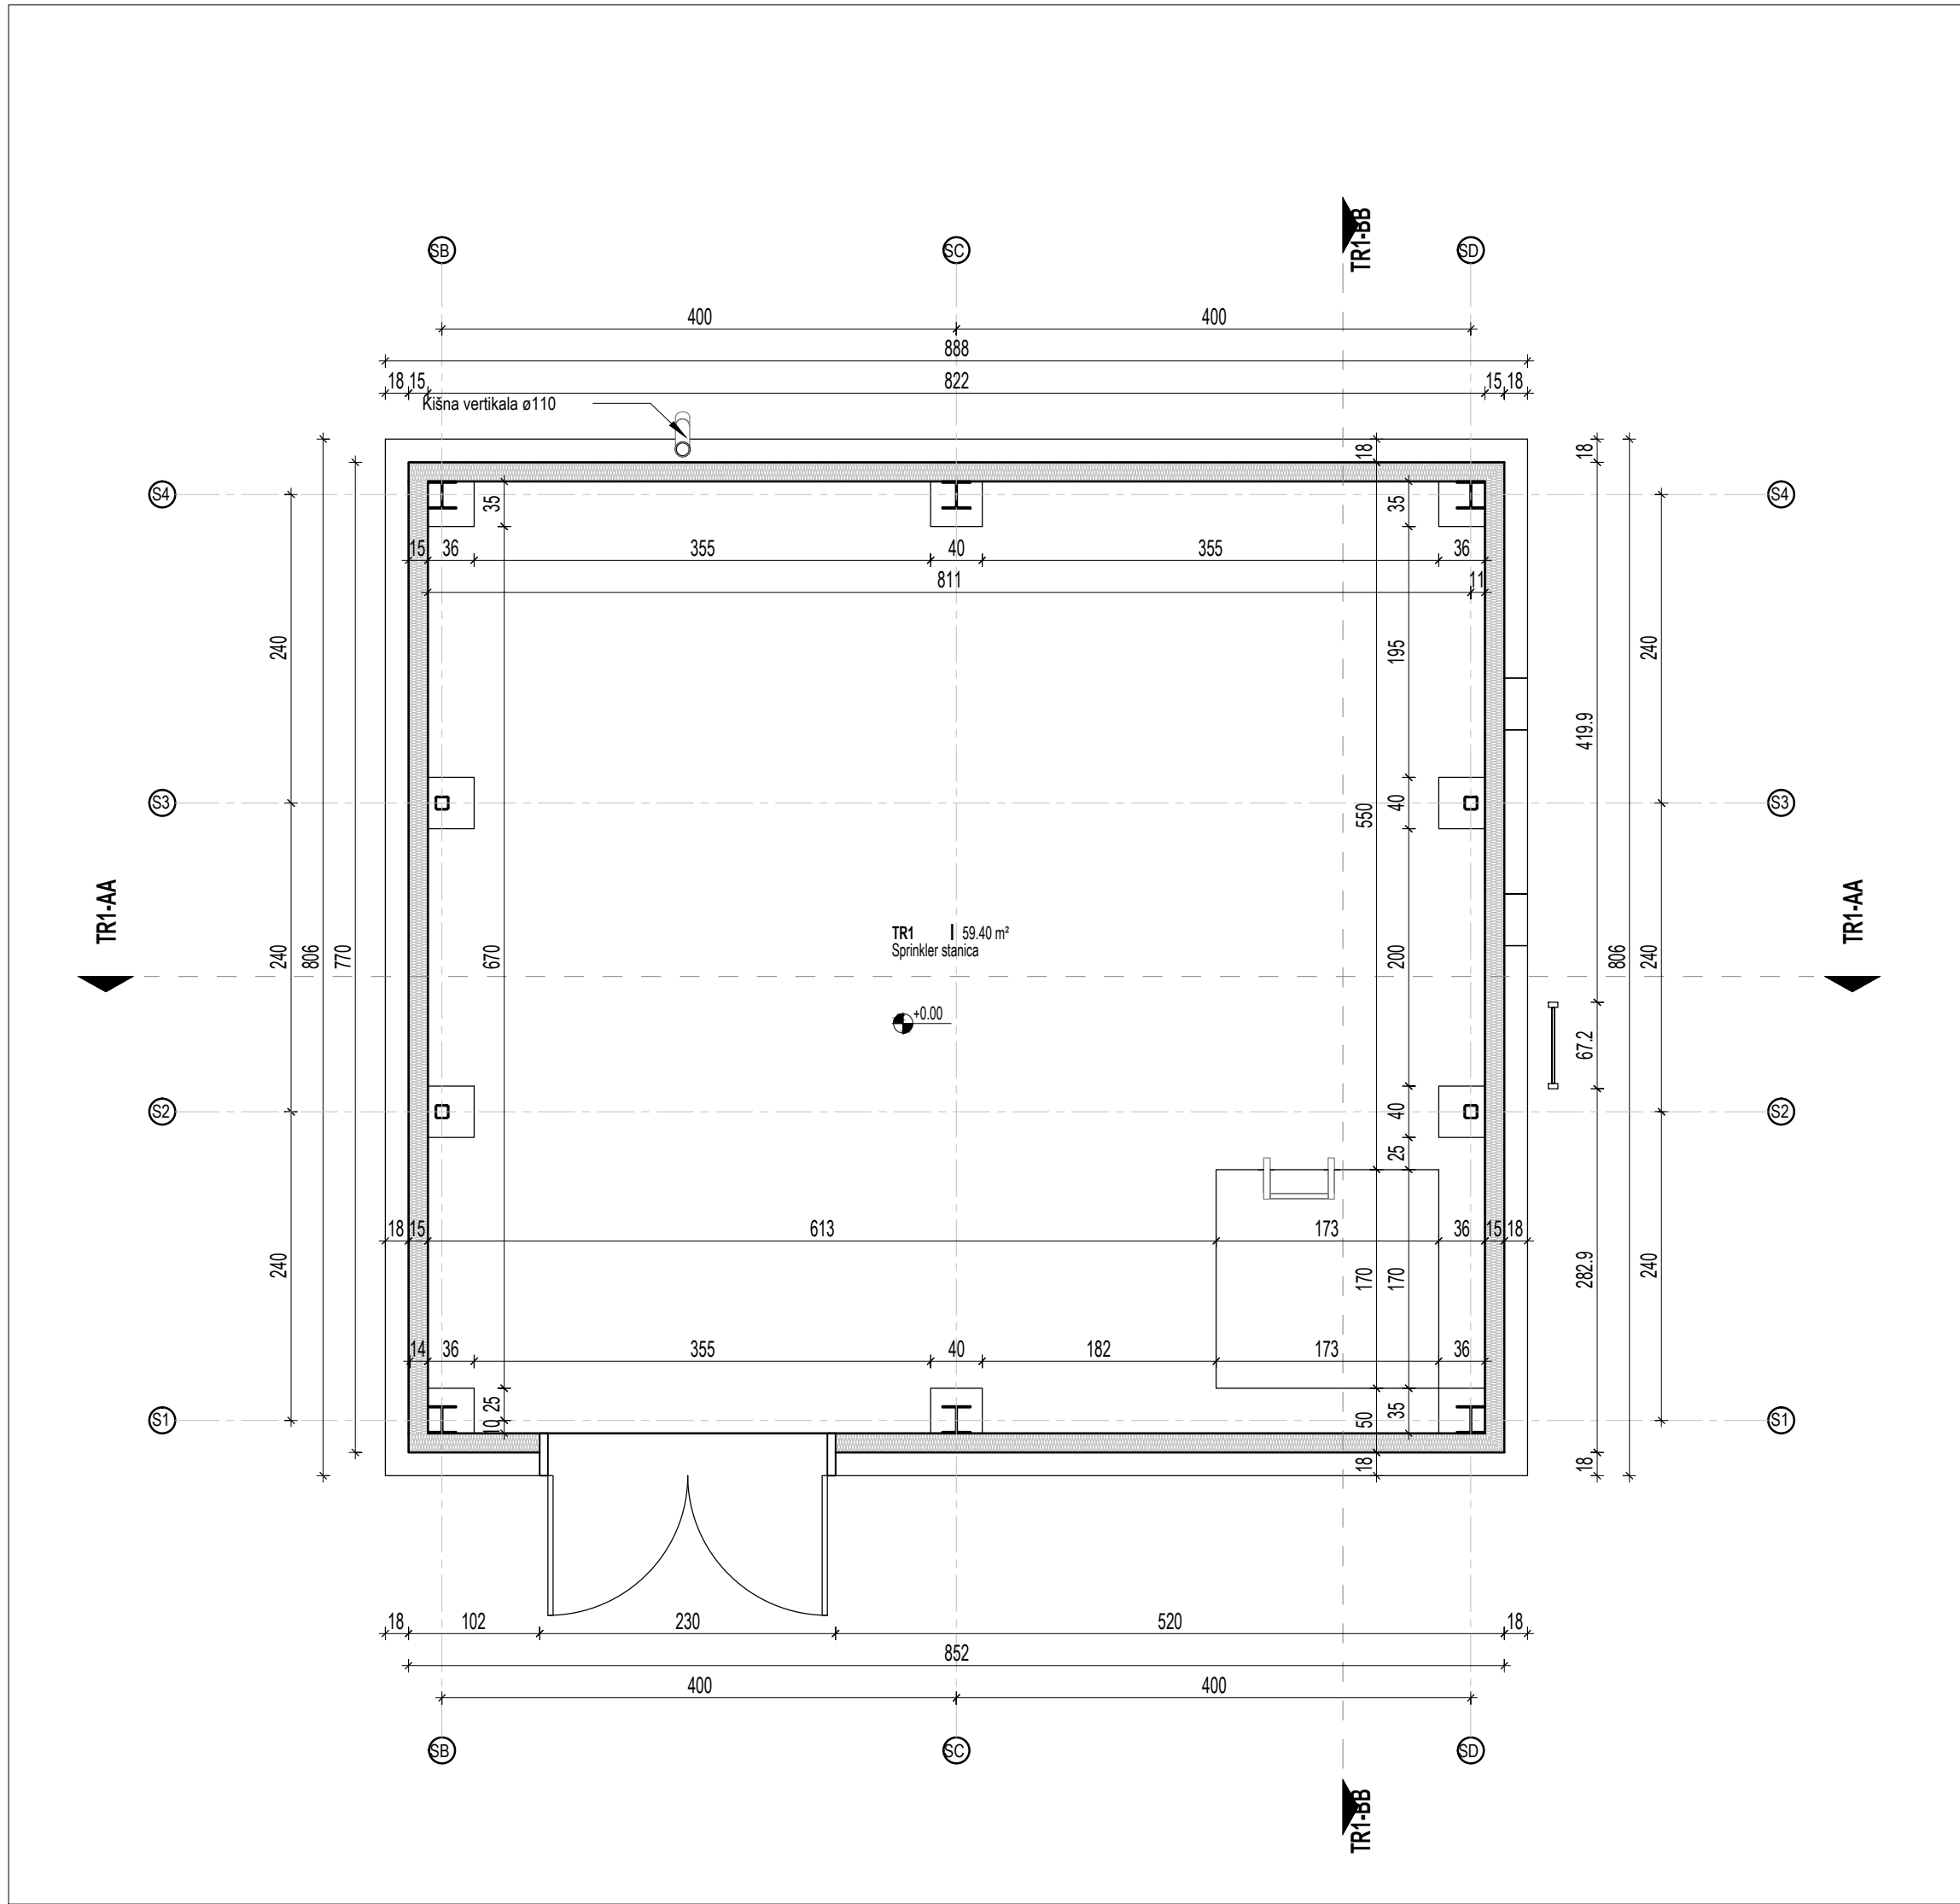

LEGENDA MATERIJALA MATERIAL LEGEND	
	PREFABRIKOVANI BETON / PREFABRICATED CONCRETE
	VNP BETON / WATERPROOF RC
	ARMIRANI BETON / REINFORCED CONCRETE
	PANEL SA ISPUNOM OD MINERALNE VUNE STEEL PANEL WITH WOOL FILL
	GITER BLOK / MASONRY BLOCK
	HI MEMBRANA / WATERPROOFING MEMBRANE
	LIM / STEEL SHEET
	MALTER / MORTAR
	ŠLJUNAK / GRAVEL
	TUCANIK / CRASHED STONE AGGREGATE
	ZEMLJA / SOIL

Neto površine, sprinkler stanica TR1 / Nett areas, Sprinkler station TR1						
Broj / Number	Naziv	Name	Površina / Area	Obim / Perimeter	Obrada poda / Floor Finish	Obrada zida / Wall Finish
TR1	Sprinkler stanica		59.40 m²	35.48 m	Beton / Concrete	Čelični lim / Steel sheet
Ukupno / Total			59.40 m²	35.48 m		

Bruto površina, Sprinkler stanica TR1 / Gross building, Sprinkler station TR1			
Broj / Number	Naziv	Name	Površina / Area
TR1	Sprinkler stanica	Sprinkler station	71.57 m²
Ukupno / Total			71.57 m²

BR.REV. / REV.NO.	DATUM / Date	OPIS / Revision Description	POTPIS / Checked By
-------------------	--------------	-----------------------------	---------------------

KOTA PRIZEMLJA / Ground Floor Level


SEVER / North

VINJETA / Key Plan

OVAJ CRTEŽ JE VLASNIŠTVO "D.A. - DIZAJN ARHITEKTURA" KOMPAJNIE I ZAŠTI ČEN JE AUTORSKIM PRAVINAM. KOPIRANJE CELOG CRTEŽA ILI NJEGOVOG DELA JE ZABRANJENO BEZ PISMENE SAGLASNOSTI ODGOVORNOG PROJEKTANTA. DOKUMENTACIJA SE ODNOSI SAMO NA OBJEKAT OVDE SPECIFICIRAN I NE MOŽE SE KORISTITI ZA DRUGI PROJEKAT. DOKUMENTACIJA JE RAĐENA NA OSNOVI RASPOLOŽIVIH PODATAKA, TE JE IZVODJAČ DUŽAN DA SVE DIMENZIJE PROVERI NA LICU MESTA PRE POČETKA IZVODJENJA, A PRONAĐENE RAZLIKE JE POTREBNO USAGLASITI SA NADZORNIM ORGANOM. MODIFIKACIJE CRTEŽA SU DOZVOLJENE SAMO UZ SAGLASNOST ODGOVORNOG ARHITEKTE. ZA SVE NEJASNOSTE OBRATITI SE PROJEKTANTIMA.

THIS DRAWING IS THE PROPERTY OF "D.A. - DIZAJN ARHITEKTURA" COMPANY, IT IS PROTECTED BY COPYRIGHT AND IS NOT TO BE REPRODUCED OR COPIED IN WHOLE OR IN PART WITHOUT WRITTEN APPROVAL OF THE RESPONSIBLE ARCHITECT. IT IS ONLY TO BE USED FOR THE PROJECT AND SITE SPECIFICALLY IDENTIFIED HEREIN AND IS NOT TO BE USED ON ANY OTHER PROJECT. THIS DRAWING HAS BEEN MADE FROM AVAILABLE INFORMATION, HOWEVER, ALL MEASUREMENTS ARE TO BE VERIFIED ON PROJECT SITE BY THE CONTRACTOR BEFORE WORK BEGINS, AND DIFFERENCES FOUND WILL BE RECONCILED WITH A SUPERVISOR. MODIFICATION ONLY WITH THE CONSENT OF THE RESPONSIBLE ARCHITECT. ANY DISCREPANCIES ARE TO BE REFERRED TO ARCHITECTS / ENGINEERS

PROJEKTANT / Architect of the record D.A.dizajnarhitektura d.o.o. Gandijeva 169/1, 11070 Novi Beograd Beograd, Srbija 00 381 11 160 966;		INVESTITOR / Client HENKEL d.o.o. Bul. Oslobođenja 383, 11040 Beograd, Srbija	
NAZIV PROJEKTA / Project title Fabrika za proizvodnju kapsula za mašinsko pranje rublja - Sprinkler podstanica		LOKACIJA / Location Fabrika HENKEL, Ul. Savska br. 28, Industrijska zona Dedina, Kruševac K.P. 2880 K.O. Dedina	
GLAVNI PROJEKTANT / Lead architect Jugoslav Janjić, dipl.inž.arh		VRSTA TEHNI ČKE DOKUMENTACIJE / Design Stage IDEJNO REŠENJE - IDR	
ODGOVORNI PROJEKTANT / Arch. engineer of record Jugoslav Janjić, dipl.inž.arh		DEO TEHNI ČKE DOKUMENTACIJE / Discipline ARHITEKTURA	
BROJ LICENCE / Licence number 300 0287 03		OZNAKA PRILOGA / Drawing No. DA-HENK-IDR-AR-OS-N00	REVIZIJA / Revision
PROJEKTANTI / Seniors Architect Igor Zajmi, dipl.inž.arh Miloš Milosavljević, dipl.inž.arh		NAZIV CRTEŽA / Title OSNOVA PRIZEMLJA	
DATUM IZRADE / Date NOVEMBAR 2020		RAZMERA / Scale 1:50	BROJ LISTA / Page No 1

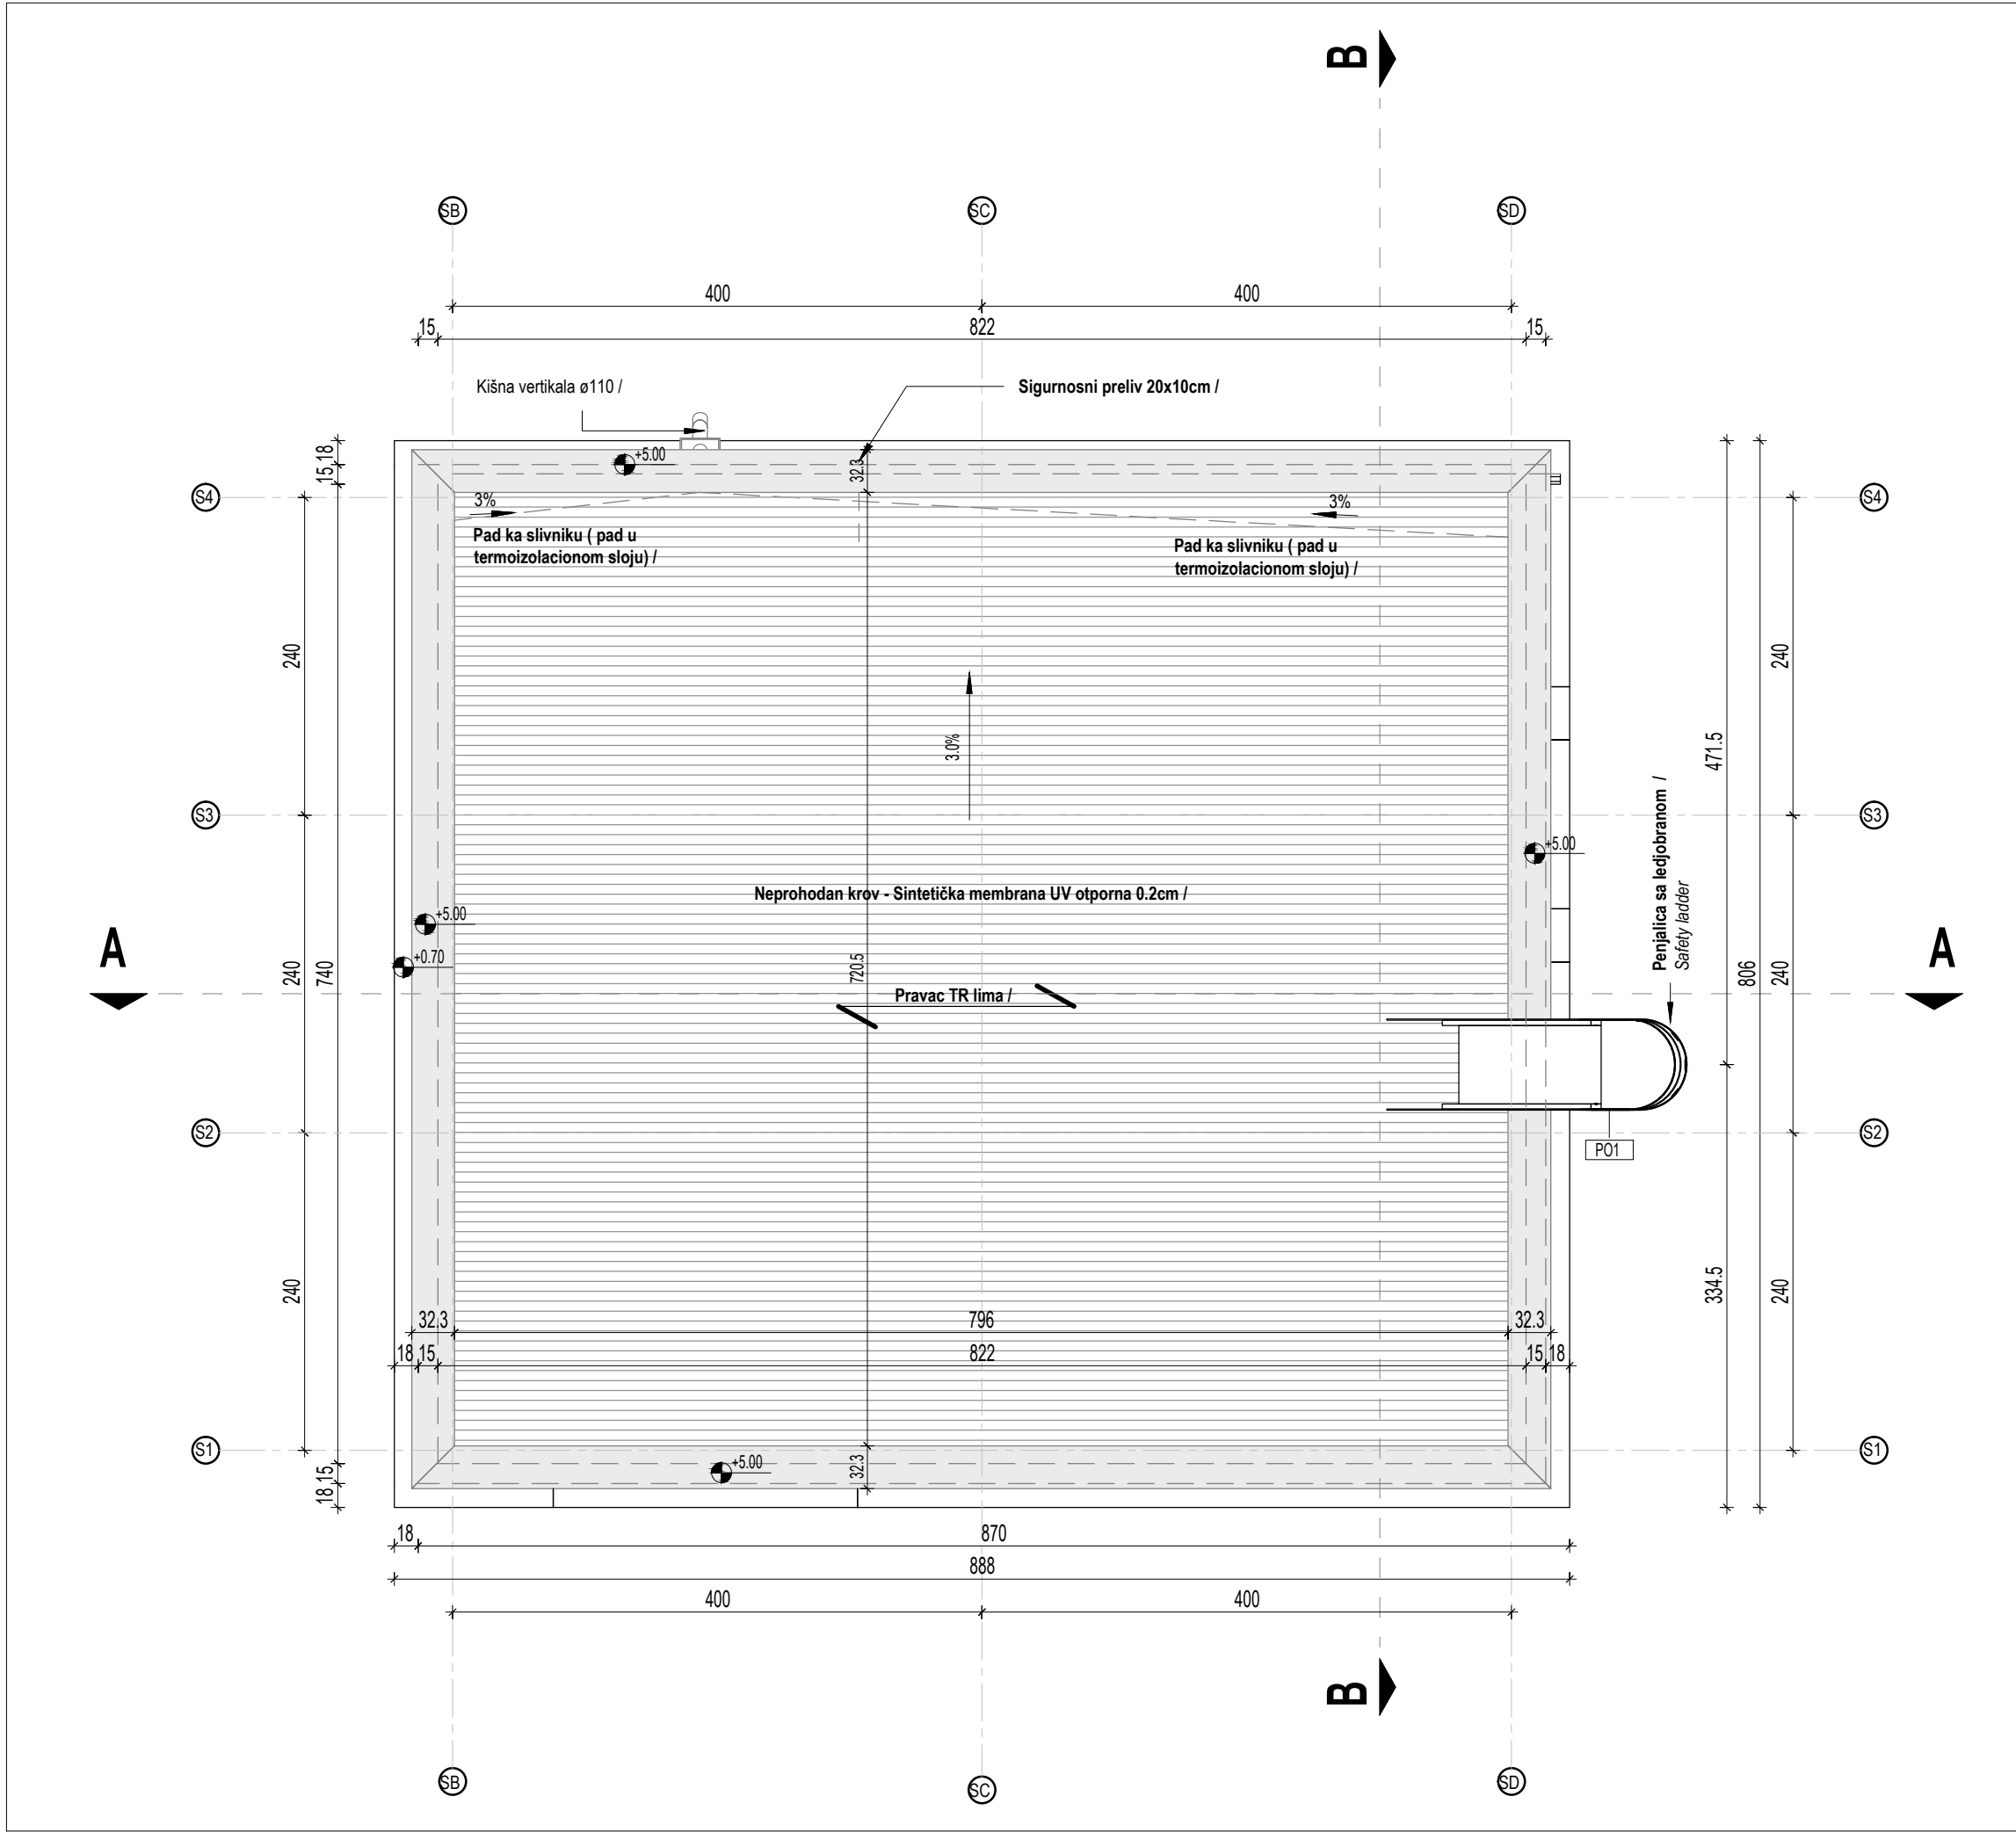



LEGENDA MATERIJALA MATERIAL LEGEND	
	PREFABRIKOVANI BETON / PREFABRICATED CONCRETE
	VNP BETON / WATERPROOF RC
	ARMIRANI BETON / REINFORCED CONCRETE
	PANEL SA ISPUNOM OD MINERALNE VUNE STEEL PANEL WITH WOOL FILL
	GITER BLOK / MASONRY BLOCK
	HI MEMBRANA / WATERPROOFING MEMBRANE
	LIM / STEEL SHEET
	MALTER / MORTAR
	ŠLJUNAK / GRAVEL
	TUCANIK / CRASHED STONE AGGREGATE
	ZEMLIJA / SOIL

Neto površine, sprinkler stanica TR1 / Nett areas, Sprinkler station TR1							
Broj / Number	Naziv	Name	Površina / Area	Obim / Perimeter	Obrada poda / Floor Finish	Obrada zida / Wall Finish	Obrada plafona / Ceiling Finish
TR1	Sprinkler stanica		59.40 m²	35.48 m	Beton / Concrete	Čelični lim / Steel sheet	Čelični lim / Steel sheet
Ukupno / Total			59.40 m²	35.48 m			

Bruto površina, Sprinkler stanica TR1 / Gross building, Sprinkler station TR1			
Broj / Number	Naziv	Name	Površina / Area
TR1	Sprinkler stanica	Sprinkler station	71.57 m²
Ukupno / Total			71.57 m²

BR.REV. / REV.NO. DATUM / Date OPIS / Revision Description POTPIS / Checked By

KOTA PRIZEMLJA / Ground Floor Level			
SEVER / North		VINJETA / Key Plan	
		<p>OVAJ CRTEŽ JE VLASNIŠTVO "D.A. - DIZAJN ARHITEKTURA" KOMPANJE I ZAŠTIĆEN JE AUTORSKIM PRAVIMA. KOPIRANJE CELOG CRTEŽA ILI NJEGOVOG DELA JE ZABRANJENO BEZ PISMENE SAGLASNOSTI ODGOVORNOG PROJEKTANTA. DOKUMENTACIJA SE ODNOSI SAMO NA OBJEKAT OVDE SPECIFICIRAN I NE MOŽE SE KORISTITI ZA DRUGI PROJEKAT. DOKUMENTACIJA JE RAĐENA NA OSNOVU RASPOLOŽIVIH PODATAKA, TE JE IZVODJAČ DUŽAN DA SVE DIMENZIJE PROVERI NA LICU MESTA PRE POČETKA IZVODJENJA, A PRONAĐENE RAZLIKE JE POTREBNO USAGLASITI SA NADZORNIM ORGANOM. MODIFIKACIJE CRTEŽA SU DOZVOLJENE SAMO UZ SAGLASNOST ODGOVORNOG ARHITEKTE. ZA SVE NEJASNOSTE OBRATITI SE PROJEKTANTIMA.</p> <p>THIS DRAWING IS THE PROPERTY OF "D.A. - DIZAJN ARHITEKTURA" COMPANY, IT IS PROTECTED BY COPYRIGHT AND IS NOT TO BE REPRODUCED OR COPIED IN WHOLE OR IN PART WITHOUT WRITTEN APPROVAL OF THE RESPONSIBLE ARCHITECT. IT IS ONLY TO BE USED FOR THE PROJECT AND SITE SPECIFICALLY IDENTIFIED HEREIN AND IS NOT TO BE USED ON ANY OTHER PROJECT. THIS DRAWING HAS BEEN MADE FROM AVAILABLE INFORMATION, HOWEVER, ALL MEASUREMENTS ARE TO BE VERIFIED ON PROJECT SITE BY THE CONTRACTOR BEFORE WORK BEGINS, AND DIFFERENCES FOUND WILL BE RECONCILED WITH A SUPERVISOR, MODIFICATION ONLY WITH THE CONSENT OF THE RESPONSIBLE ARCHITECT. ANY DISCREPANCIES ARE TO BE REFERRED TO ARCHITECTS / ENGINEERS</p>	
PROJEKTANT / Architect of the record		INVESTITOR / Client	
 D.A.dizajnarhitektura d.o.o. Gandijeva 169/1, 11070 Novi Beograd Beograd, Srbija 00 381 11 160 966;		 HENKEL d.o.o. Bul. Oslobođenja 383, 11040 Beograd, Srbija	
NAZIV PROJEKTA / Project title		LOKACIJA / Location	
Fabrika za proizvodnju kapsula za mašinsko pranje rublja - Sprinkler podstanica		Fabrika HENKEL, Ul. Savska br. 28, Industrijska zona Dedina, Kruševac K.P. 2880 K.O. Dedina	
GLAVNI PROJEKTANT / Lead architect		VRSTA TEHNIČKE DOKUMENTACIJE / Design Stage	
Jugoslav Janjić, dipl.inž.arh		IDEJNO REŠENJE - IDR	
ODGOVORNI PROJEKTANT / Arch. engineer of record		DISCIPLINA / Discipline	
Jugoslav Janjić, dipl.inž.arh		ARHITEKTURA	
BROJ LICENCE / Licence number		OZNAKA PRILOGA / Drawing No.	
300 0287 03		DA-HENK-IDR-AR-OS-N00	
PROJEKTANTI / Seniors Architect		NAZIV CRTEŽA / Title	
Igor Zajmi, dipl.inž.arh Miloš Milosavljević, dipl.inž.arh		OSNOVA KROVNIH RAVNI	
M.P. / Stamp			
DATUM IZRADE / Date		DIM. LISTA / Paper size	
NOVEMBAR 2020		594x420 mm	
RAZMERA / Scale		BROJ LISTA / Page No	
1:50		2	

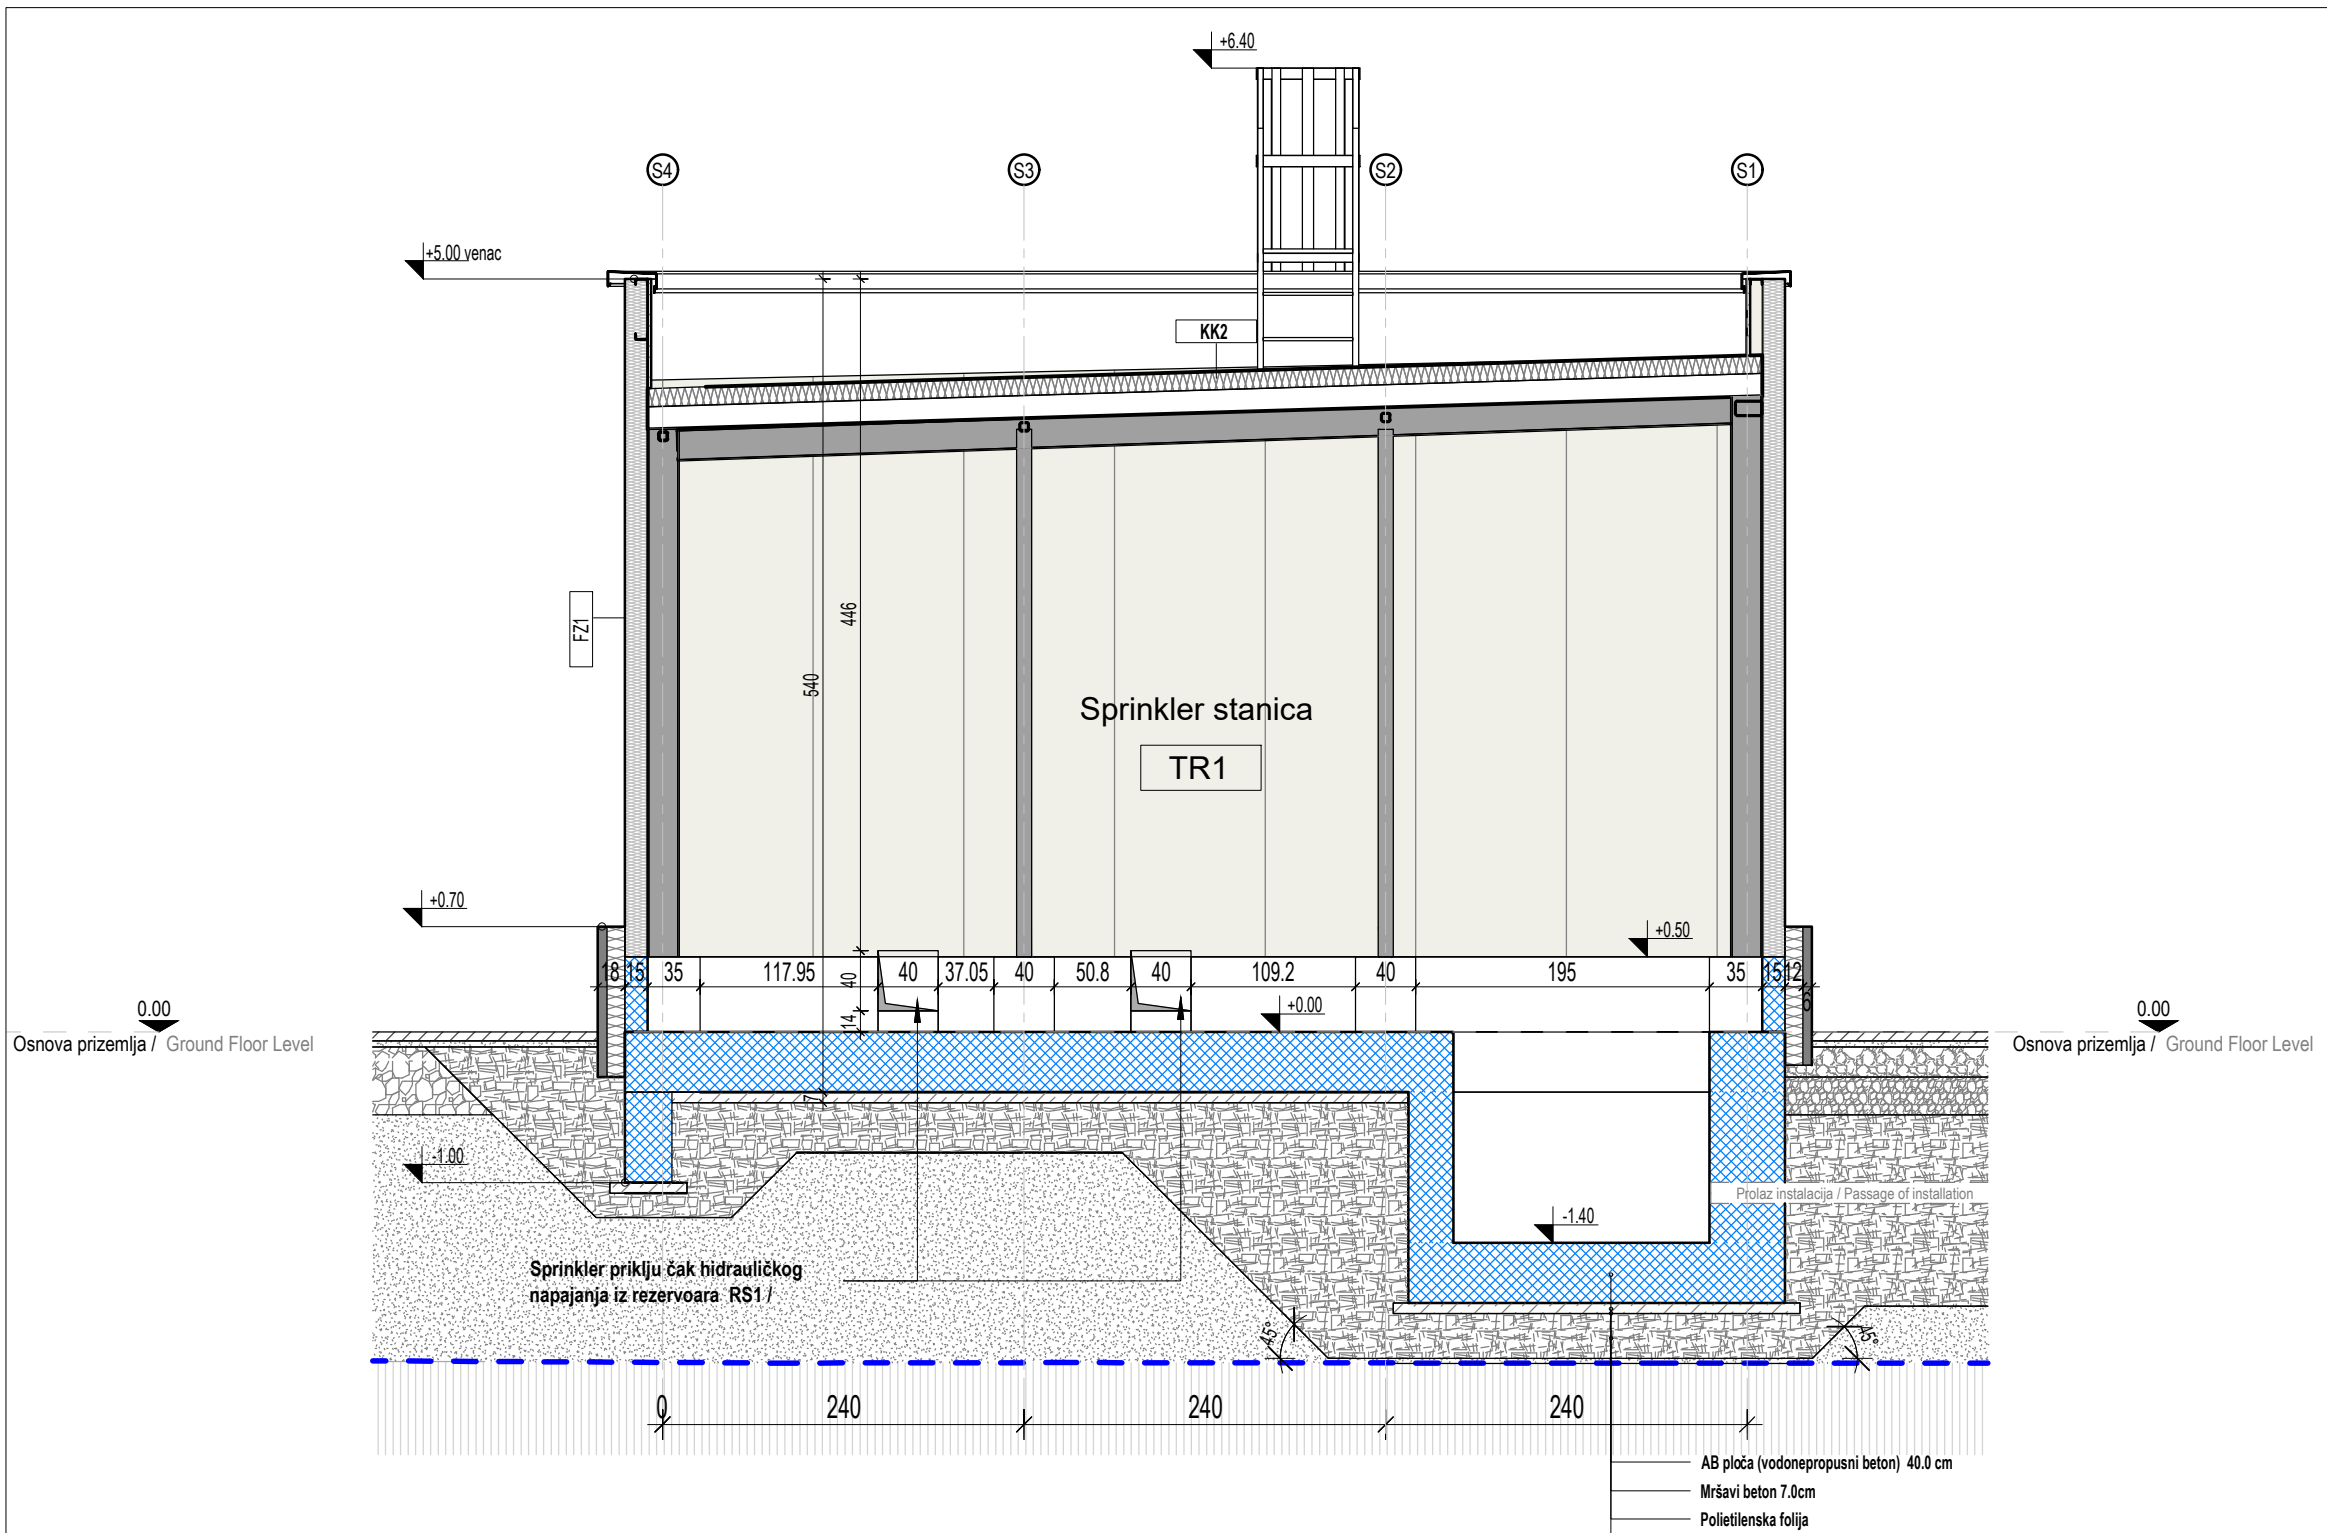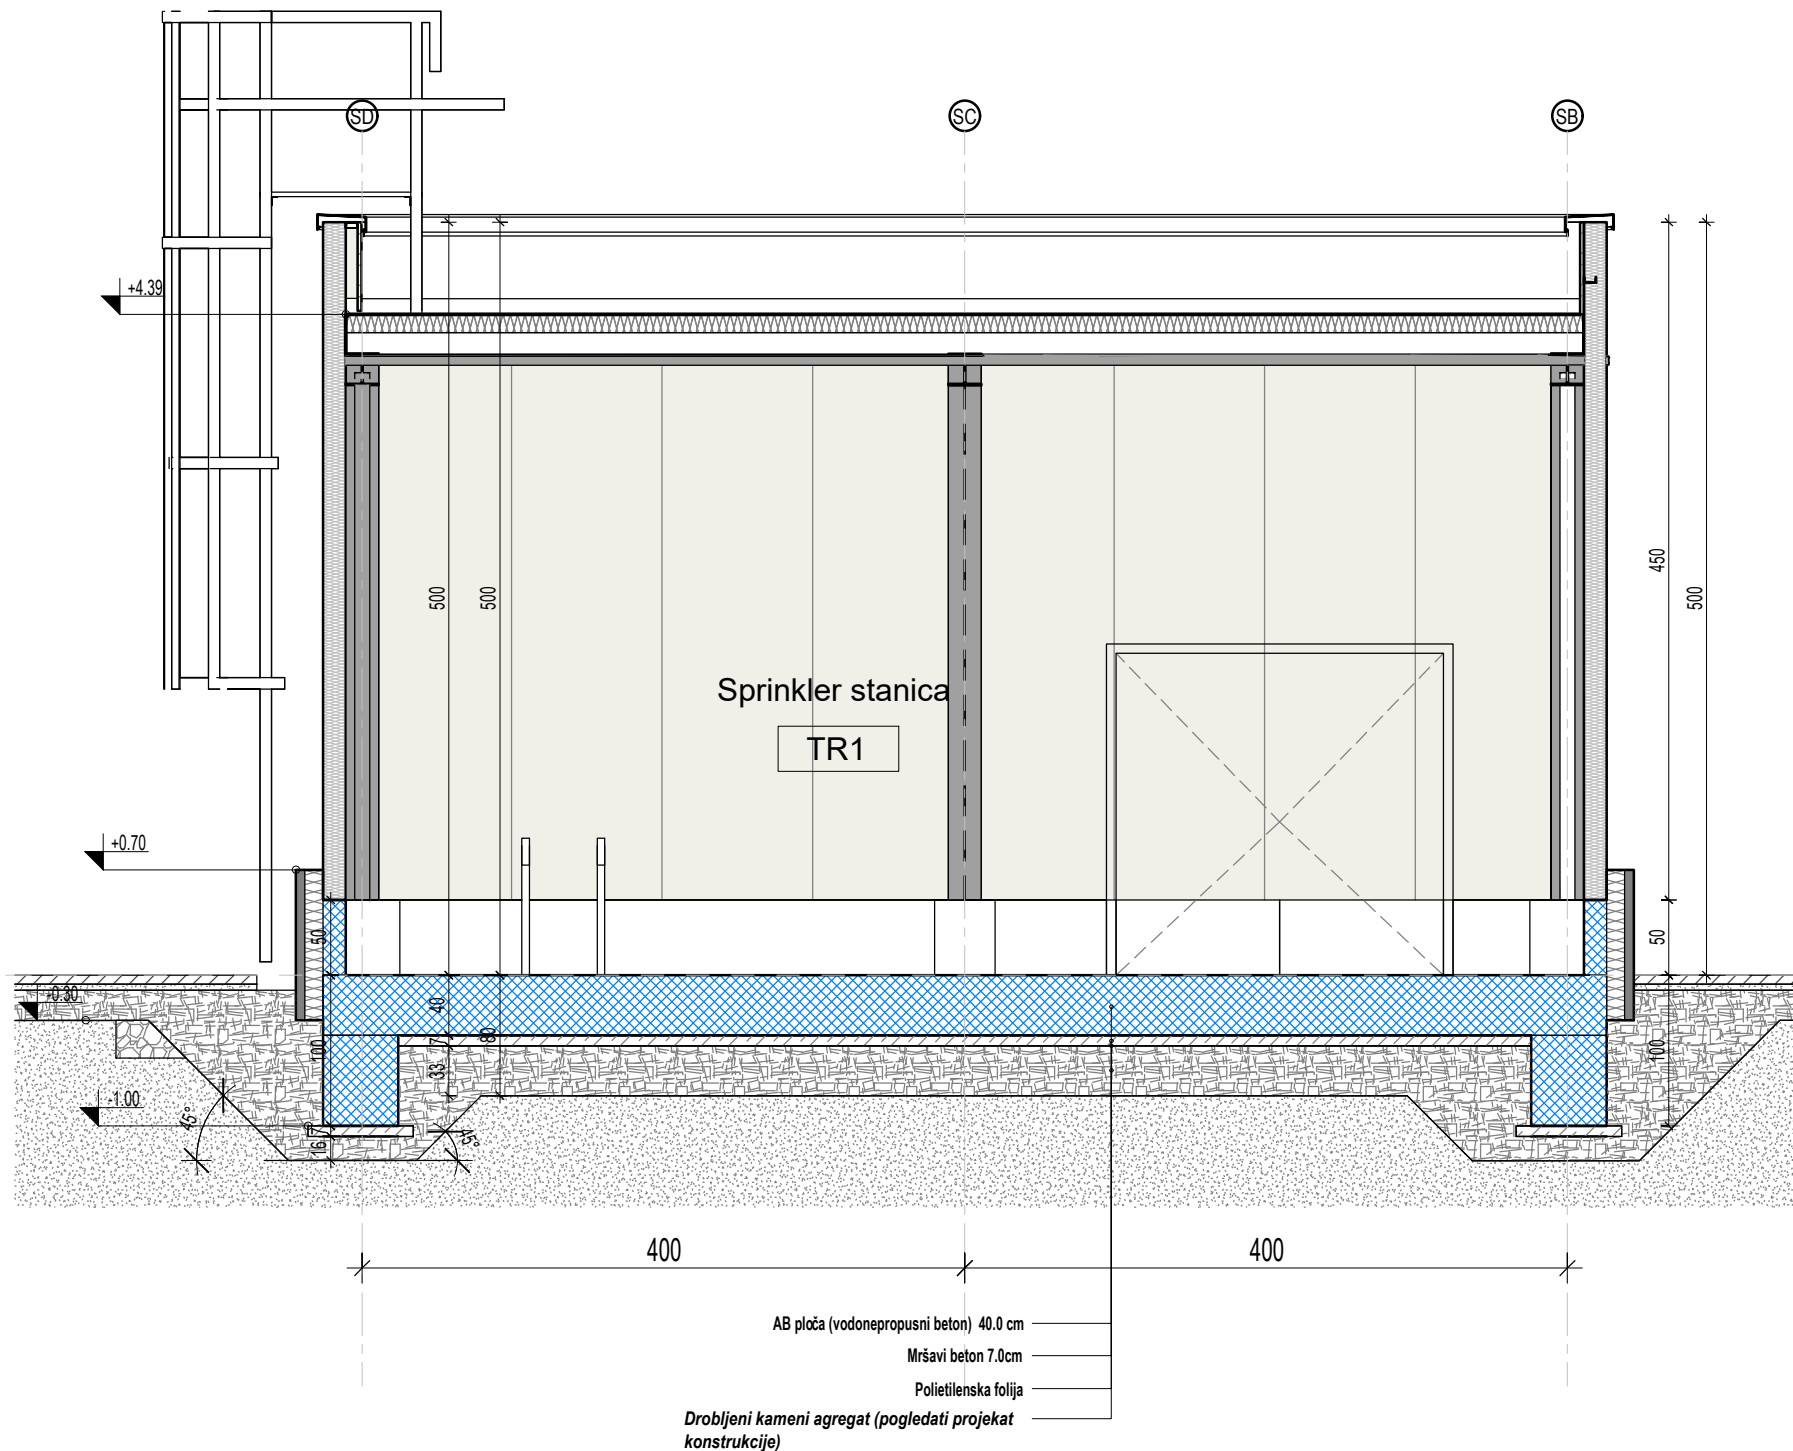





LEGENDA MATERIJALA MATERIAL LEGEND	
	PREFABRIKOVANI BETON / PREFABRICATED CONCRETE
	VNP BETON / WATERPROOF RC
	ARMIRANI BETON / REINFORCED CONCRETE
	PANEL SA ISPUNOM OD MINERALNE VUNE STEEL PANEL WITH WOOL FILL
	GITER BLOK / MASONRY BLOCK
	HI MEMBRANA / WATERPROOFING MEMBRANE
	LIM / STEEL SHEET
	MALTER / MORTAR
	ŠLJUNAK / GRAVEL
	TUCANIK / CRASHED STONE AGGREGATE
	ZEMLIJA / SOIL

Neto površine, sprinkler stanica TR1 / Nett areas, Sprinkler station TR1							
Broj / Number	Naziv	Name	Površina / Area	Obim / Perimeter	Obrada poda / Floor Finish	Obrada zida / Wall Finish	Obrada plafona / Ceiling Finish
TR1	Sprinkler stanica		59.40 m²	35.48 m	Beton / Concrete	Čelični lim / Steel sheet	Čelični lim / Steel sheet
Ukupno / Total			59.40 m²	35.48 m			

Bruto površina, Sprinkler stanica TR1 / Gross building, Sprinkler station TR1			
Broj / Number	Naziv	Name	Površina / Area
TR1	Sprinkler stanica	Sprinkler station	71.57 m²
Ukupno / Total			71.57 m²

BR.REV. / REV.NO.	DATUM / Date	OPIS / Revision Description	POTPIS / Checked By
-------------------	--------------	-----------------------------	---------------------

KOTA PRIZEMLJA / Ground Floor Level	
SEVER / North VINJETA / Key Plan	
OVAJ CRTEŽ JE VLASNIŠTVO "D.A. - DIZAJN ARHITEKTURA" KOMPANIJE I ZAŠTIĆEN JE AUTORSKIM PRAVIMA. KOPIRANJE CELOG CRTEŽA ILI NJEGOVOG DELA JE ZABRANJENO BEZ PISMENE SAGLASNOSTI ODGOVORNOG PROJEKTANTA. DOKUMENTACIJA SE ODNOSI SAMO NA OBJEKAT OVDE SPECIFICIRAN I NE MOŽE SE KORISTITI ZA DRUGI PROJEKAT. DOKUMENTACIJA JE RAĐENA NA OSNOVI RASPOLOŽIVIH PODATAKA, TE JE IZVODJAČ DUŽAN DA SVE DIMENZIJE PROVERI NA LICU MESTA PRE POČETKA IZVODJENJA, A PRONAĐENE RAZLIKE JE POTREBNO USAGLASITI SA NADZORNIM ORGANOM. MODIFIKACIJE CRTEŽA SU DOZVOLJENE SAMO UZ SAGLASNOST ODGOVORNOG ARHITEKTE. ZA SVE NEJASNOĆE OBRATITI SE PROJEKTANTIMA. THIS DRAWING IS THE PROPERTY OF "D.A. - DIZAJN ARHITEKTURA" COMPANY, IT IS PROTECTED BY COPYRIGHT AND IS NOT TO BE REPRODUCED OR COPIED IN WHOLE OR IN PART WITHOUT WRITTEN APPROVAL OF THE RESPONSIBLE ARCHITECT. IT IS ONLY TO BE USED FOR THE PROJECT AND SITE SPECIFICALLY IDENTIFIED HEREIN AND IS NOT TO BE USED ON ANY OTHER PROJECT. THIS DRAWING HAS BEEN MADE FROM AVAILABLE INFORMATION, HOWEVER, ALL MEASUREMENTS ARE TO BE VERIFIED ON PROJECT SITE BY THE CONTRACTOR BEFORE WORK BEGINS, AND DIFFERENCES FOUND WILL BE RECONCILED WITH A SUPERVISOR. MODIFICATION ONLY WITH THE CONSENT OF THE RESPONSIBLE ARCHITECT. ANY DISCREPANCIES ARE TO BE REFERRED TO ARCHITECTS / ENGINEERS	
PROJEKTANT / Architect of the record D.A.dizajnarhitektura d.o.o. Gandijeva 169/1, 11070 Novi Beograd Beograd, Srbija 00 381 11 160 966;	INVESTITOR / Client HENKEL d.o.o. Bul. Oslobođenja 383, 11040 Beograd, Srbija
NAZIV PROJEKTA / Project title Fabrika za proizvodnju kapsula za mašinsko pranje rublja - Sprinkler podstanica	LOKACIJA / Location Fabrika HENKEL, Ul. Savska br. 28, Industrijska zona Dedina, Kruševac K.P. 2880 K.O. Dedina
GLAVNI PROJEKTANT / Lead architect Jugoslav Janjić, dipl.inž.arh	VRSTA TEHNIČKE DOKUMENTACIJE / Design Stage IDEJNO REŠENJE - IDR
ODGOVORNI PROJEKTANT / Arch. engineer of record Jugoslav Janjić, dipl.inž.arh	DISCIPLINA / Discipline ARHITEKTURA
BROJ LICENCE / Licence number 300 0287 03	OZNAKA PRILOGA / Drawing No. DA-HENK-IDR-AR-OS-N00
PROJEKTANTI / Seniors Architect Igor Zajmi, dipl.inž.arh Miloš Milosavljević, dipl.inž.arh	NAZIV CRTEŽA / Title PRESECI
DATUM IZRADE / Date NOVEMBAR 2020	RAZMERA / Scale 1:50
DIM. LISTA / Paper size 594x420 mm	BROJ LISTA / Page No 3

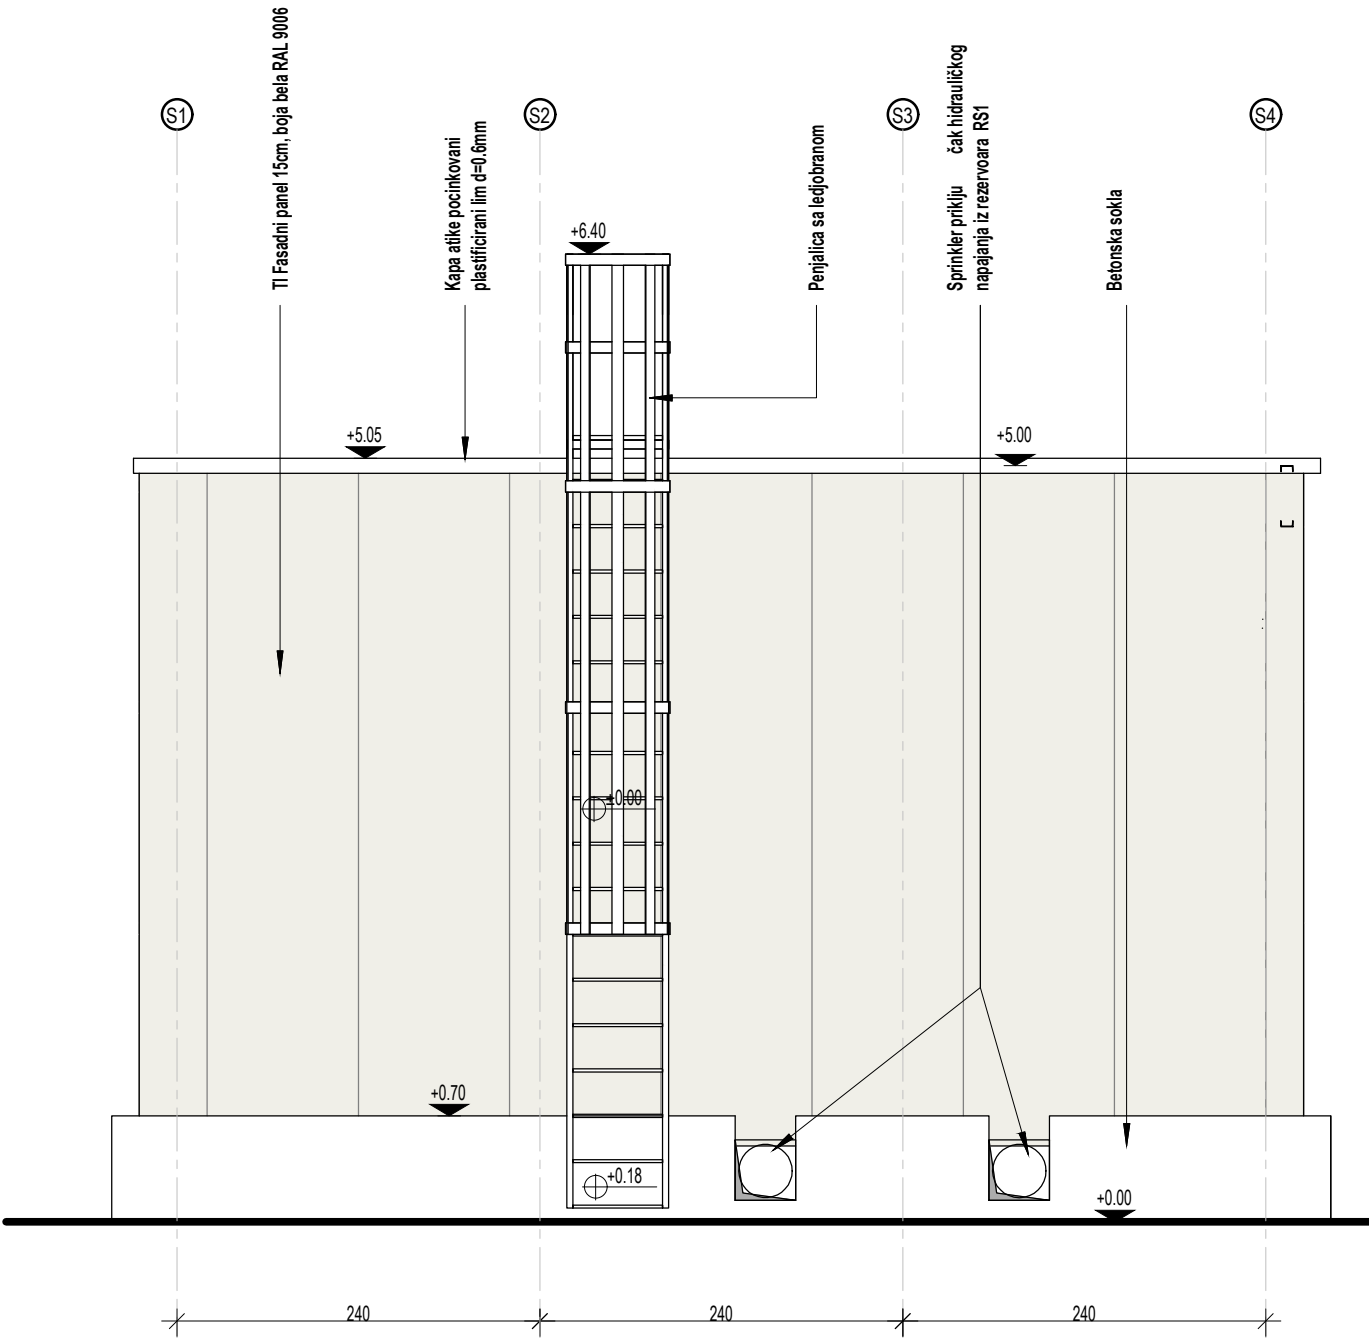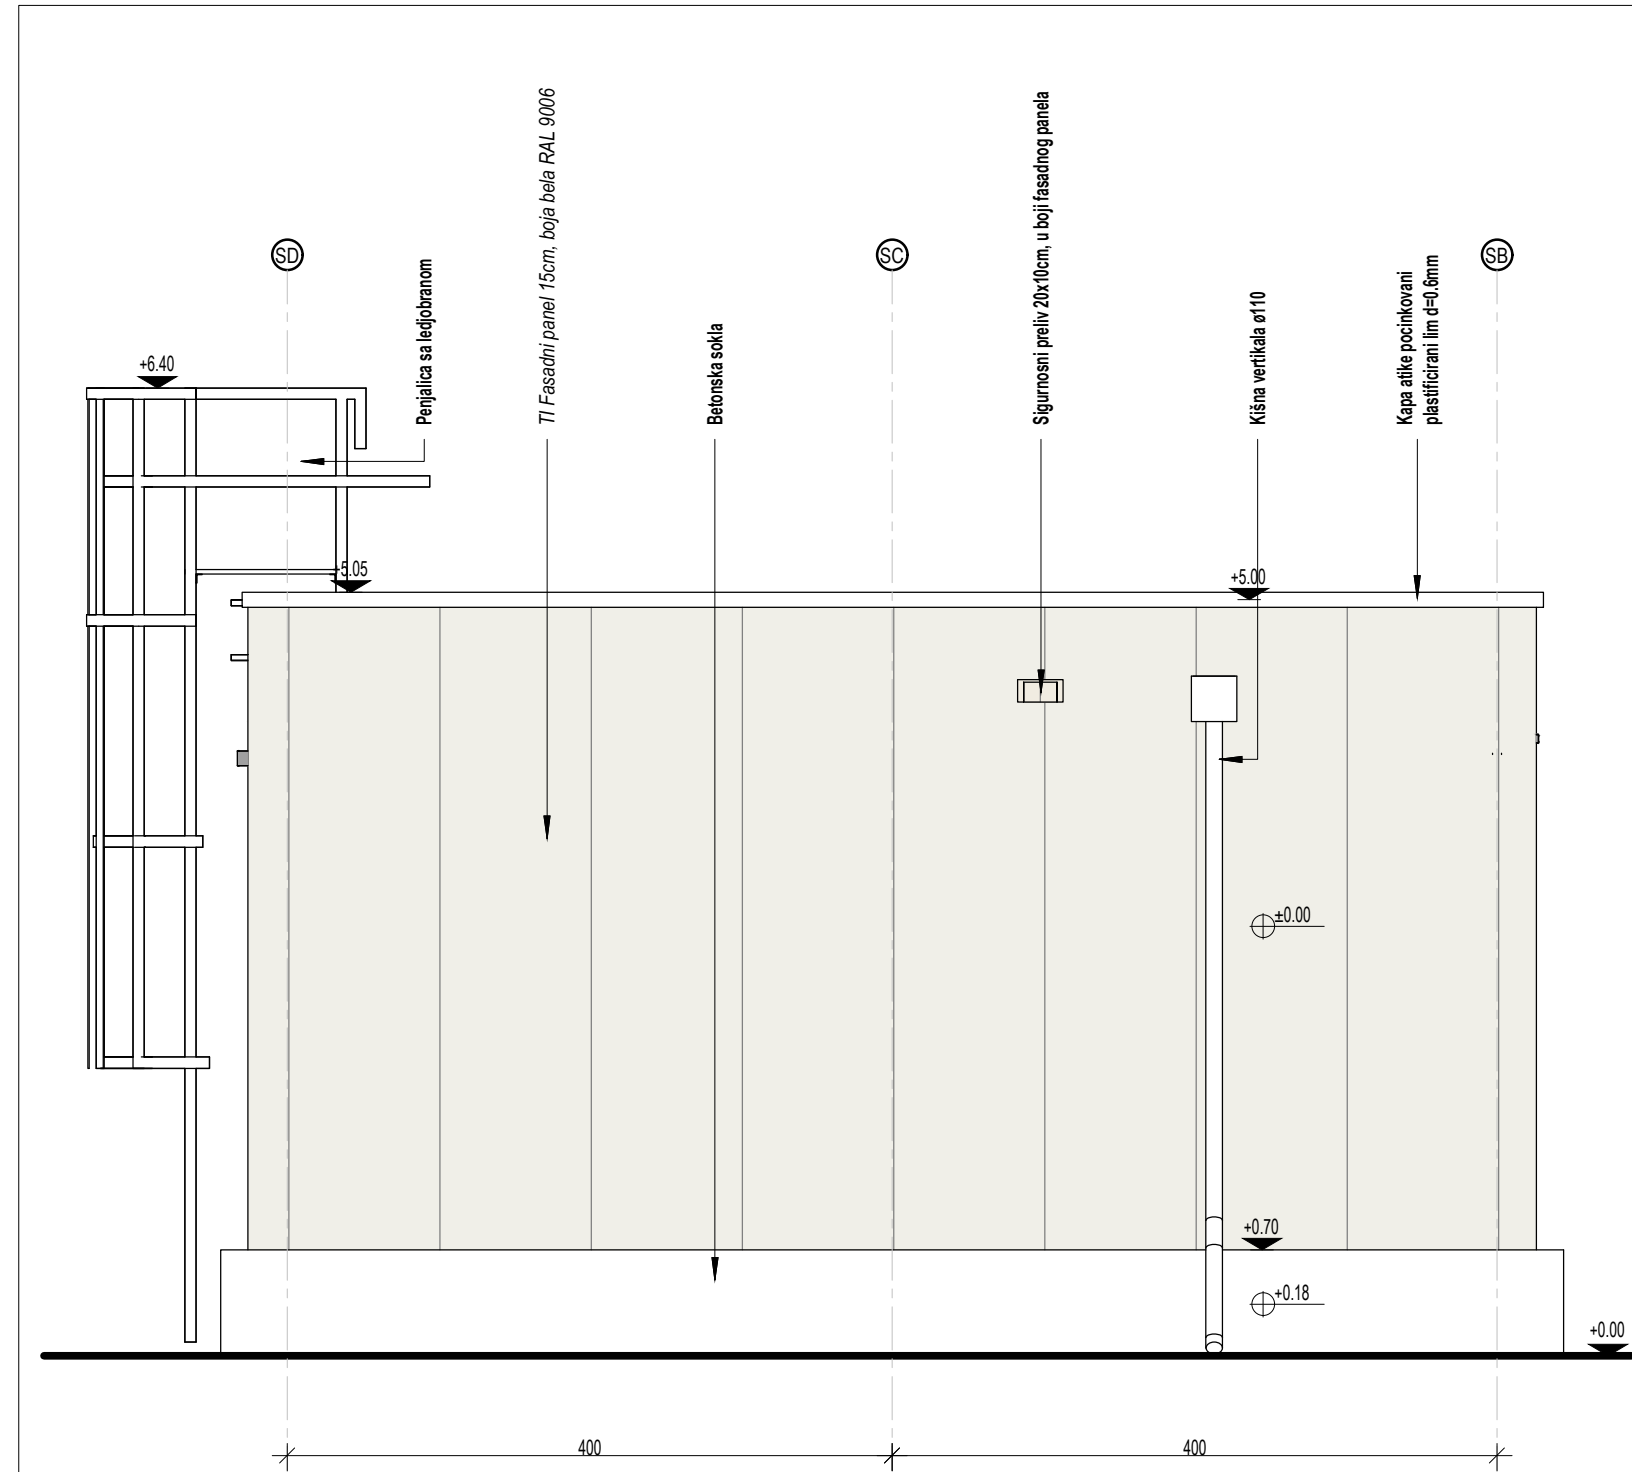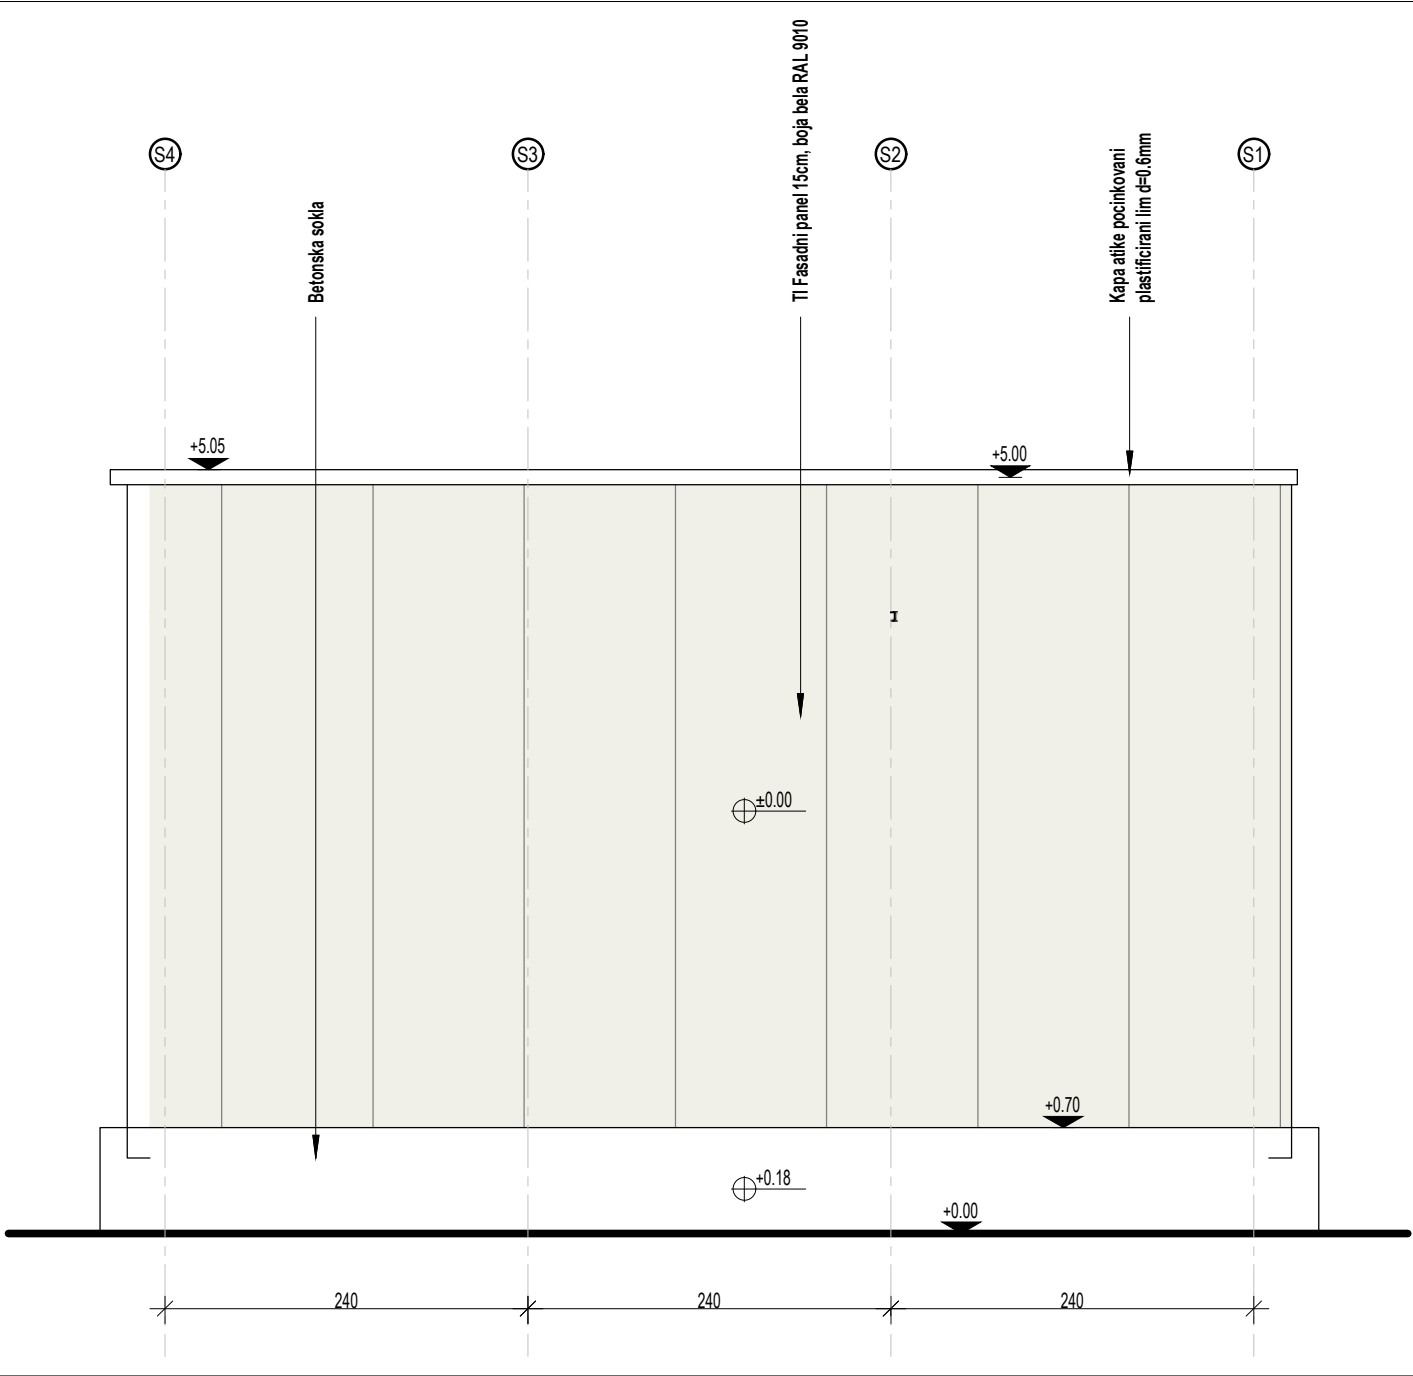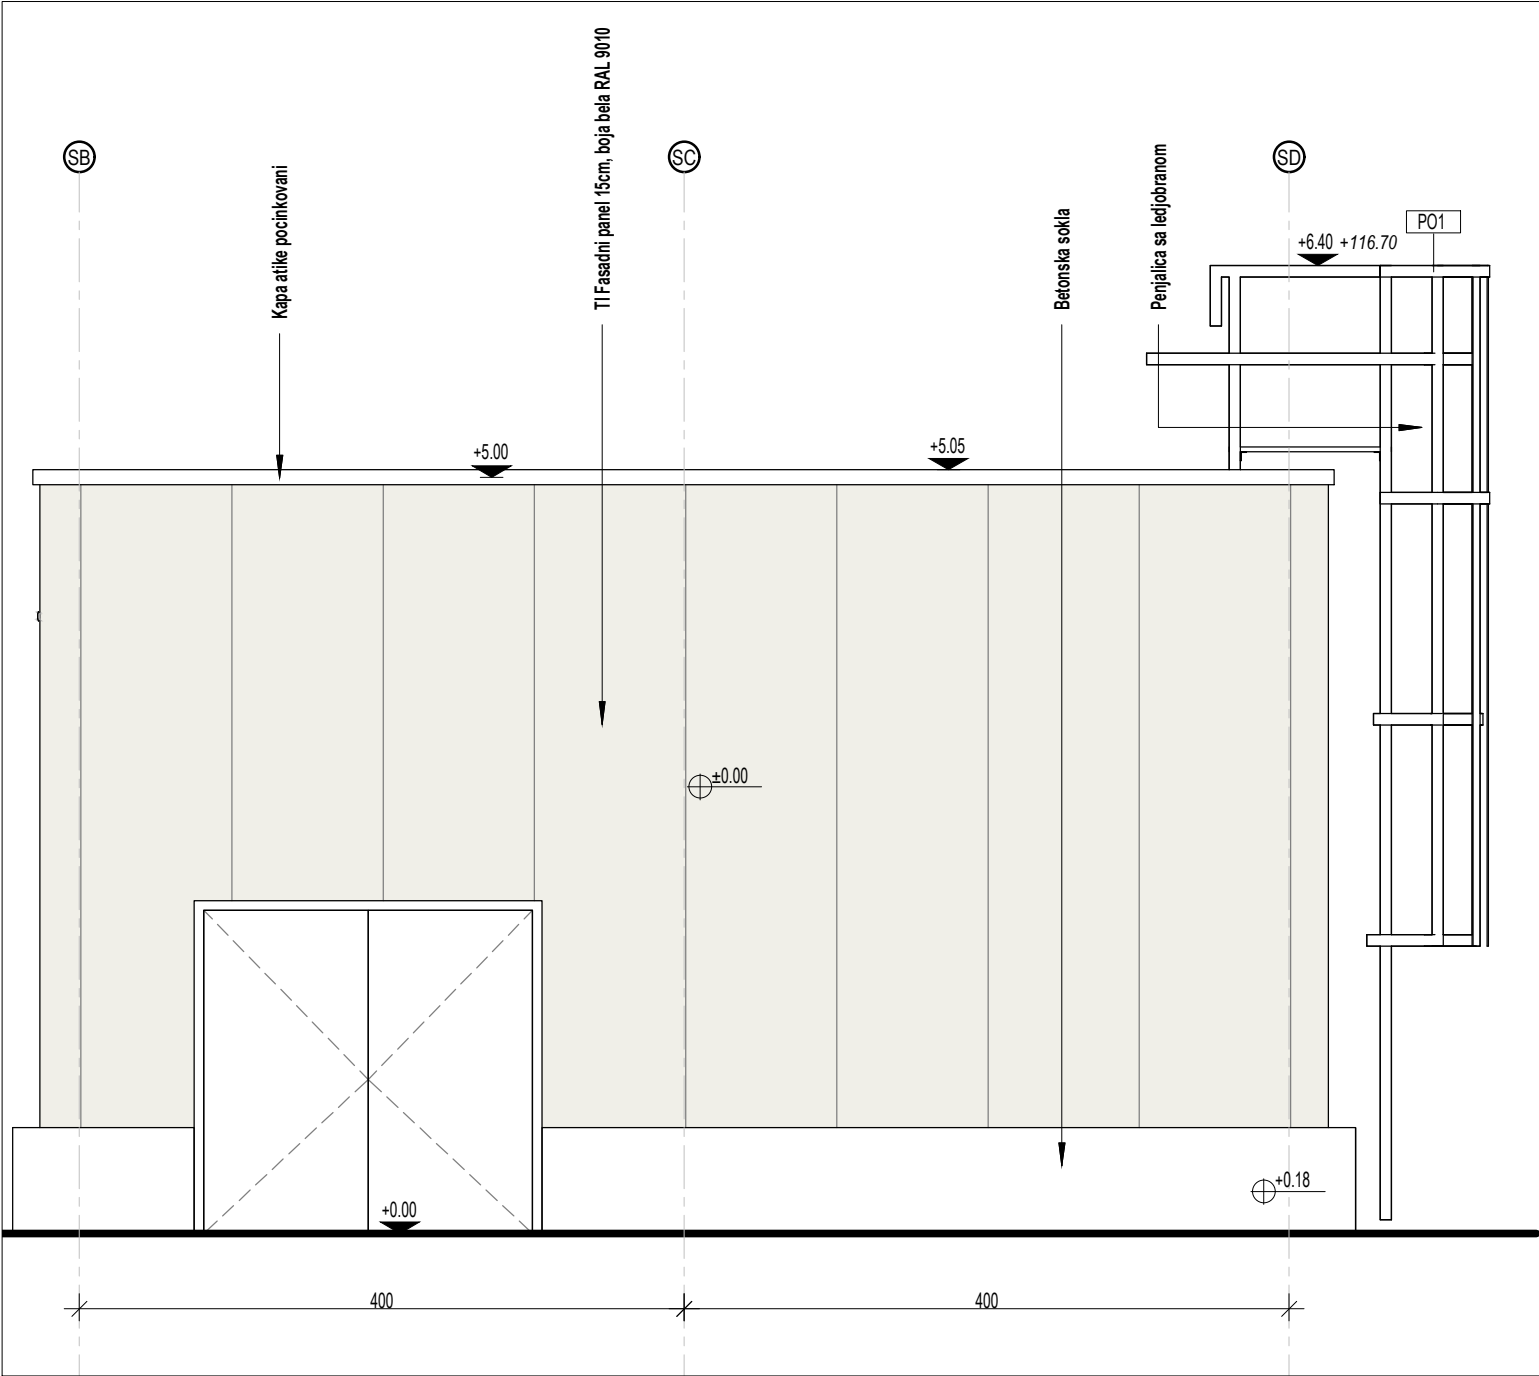

LEGENDA MATERIJALA MATERIAL LEGEND	
	PREFABRIKOVANI BETON / PREFABRICATED CONCRETE
	VNP BETON / WATERPROOF RC
	ARMIRANI BETON / REINFORCED CONCRETE
	PANEL SA ISPUNOM OD MINERALNE VUNE STEEL PANEL WITH WOOL FILL
	GITER BLOK / MASONRY BLOCK
	HI MEMBRANA / WATERPROOFING MEMBRANE
	LIM / STEEL SHEET
	MALTER / MORTAR
	ŠLJUNAK / GRAVEL
	TUCANIK / CRASHED STONE AGGREGATE
	ZEMLJA / SOIL

Neto površine, sprinkler stanica TR1 / Nett areas, Sprinkler station TR1							
Broj / Number	Naziv	Name	Površina / Area	Obim / Perimeter	Obrada poda / Floor Finish	Obrada zida / Wall Finish	Obrada plafona / Ceiling Finish
TR1	Sprinkler stanica		59.40 m²	35.48 m	Beton / Concrete	Čelični lim / Steel sheet	Čelični lim / Steel sheet
Ukupno / Total			59.40 m²	35.48 m			


Bruto površina, Sprinkler stanica TR1 / Gross building, Sprinkler station TR1			
Broj / Number	Naziv	Name	Površina / Area
TR1	Sprinkler stanica	Sprinkler station	71.57 m²
Ukupno / Total			71.57 m²

BR.REV./ REV.NO. DATUM / Date OPIS / Revision Description POTPIS / Checked By

KOTA PRIZEMLJA / Ground Floor Level

SEVER / North

VINJETA / Key Plan

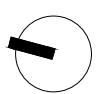

OVAJ CRTEŽ JE VLASNIŠTVO "D.A. - DIZAJN.ARHITEKTURA" KOMPANIJE I ZAŠTIĆEN JE ČEN JE AUTORSKIM PRAVIMA. KOPIRANJE CELOG CRTEŽA ILI NJEGOVOG DELA JE ZABRANJENO BEZ PISMENE SAGLASNOSTI ODGOVORNOG PROJEKTANTA. DOKUMENTACIJA SE ODNOŠI SAMO NA OBJEKAT OVDE SPECIFIČIRAN I NE MOŽE SE KORISTITI ZA DRUGI PROJEKT. DOKUMENTACIJA JE RADIJENA NA OSNOVU RASPOLOŽIVIH PODATAKA, TE JE IZVODJAC DUŽAN DA SVE DIMENZIJE PROVERI NA LICU MESTA PRE POČETKA IZVOĐENJA, A PROVAĐENE RAZLIKE JE POTREBNO USAGLASITI SA NADZORNIK ORGANOM. MODIFIKACIJE CRTEŽA SU DOZVOLJENE SAMO UZ SAGLASNOST ODGOVORNOG ARHITEKTE. ZA SVE NEJASNOĆE OBRATITI SE PROJEKTANTIMA.

THIS DRAWING IS THE PROPERTY OF "D.A. - DIZAJN.ARHITEKTURA" COMPANY. IT IS PROTECTED BY COPYRIGHT AND IS NOT TO BE REPRODUCED OR COPIED IN WHOLE OR IN PART WITHOUT WRITTEN APPROVAL OF THE RESPONSIBLE ARCHITECT. IT IS ONLY TO BE USED FOR THE PROJECT AND SITE SPECIFICALLY IDENTIFIED HEREIN AND IS NOT TO BE USED ON ANY OTHER PROJECT. THIS DRAWING HAS BEEN MADE FROM AVAILABLE INFORMATION, HOWEVER, ALL MEASUREMENTS ARE TO BE VERIFIED ON PROJECT SITE BY THE CONTRACTOR BEFORE WORK BEGINS, AND DIFFERENCES FOUND WILL BE RECONCILED WITH A SUPERVISOR. MODIFICATION ONLY WITH THE CONSENT OF THE RESPONSIBLE ARCHITECT. ANY DISCREPANCIES ARE TO BE REFERRED TO ARCHITECTS / ENGINEERS

PROJEKTANT / Architect of the record



D.A.dizajnarhitektura d.o.o.
Gandijeva 169/1, 11070 Novi Beograd
Beograd, Srbija
00 381 11 160 966;

INVESTITOR / Client



HENKEL d.o.o.
Bul. Oslobođenja 383, 11040
Beograd, Srbija

NAZIV PROJEKTA / Project title

Fabrika za proizvodnju kapsula za mašinsko pranje rublja - Sprinkler podstanica

LOKACIJA / Location

Fabrika HENKEL, Ul. Savska br. 28, Industrijska zona Dedina, Kruševac K.P. 2880 K.O. Dedina

GLAVNI PROJEKTANT / Lead architect

Jugoslav Janjić, dipl.inž.arh

VRSTA TEHNIČKE DOKUMENTACIJE / Design Stage

IDEJNO REŠENJE - IDR

ODGOVORNI PROJEKTANT / Arch. engineer of record

Jugoslav Janjić, dipl.inž.arh

Jugoslav Janjić

DEO TEHNIČKE DOKUMENTACIJE / Discipline

ARHITEKTURA

BROJ LICENCE / Licence number

300 0287 03

OZNAKA PRILOGA / Drawing No.

DA-HENK-IDR-AR-OS-N00

REVIZIJA / Revision

PROJEKTANTI / Seniors Architect

Igor Zajmi, dipl.inž.arh
Miloš Milosavljević, dipl.inž.arh

M.P. / Stamp



NAZIV CRTEŽA / Title

IZGLEDI

DATUM IZRADA / Date

NOVEMBAR 2020

RAZMERA / Scale

1:50


DIM. LISTA / Paper size

594x420 mm


BROJ LISTA / Page No

4


77. Фабрика амбалаже

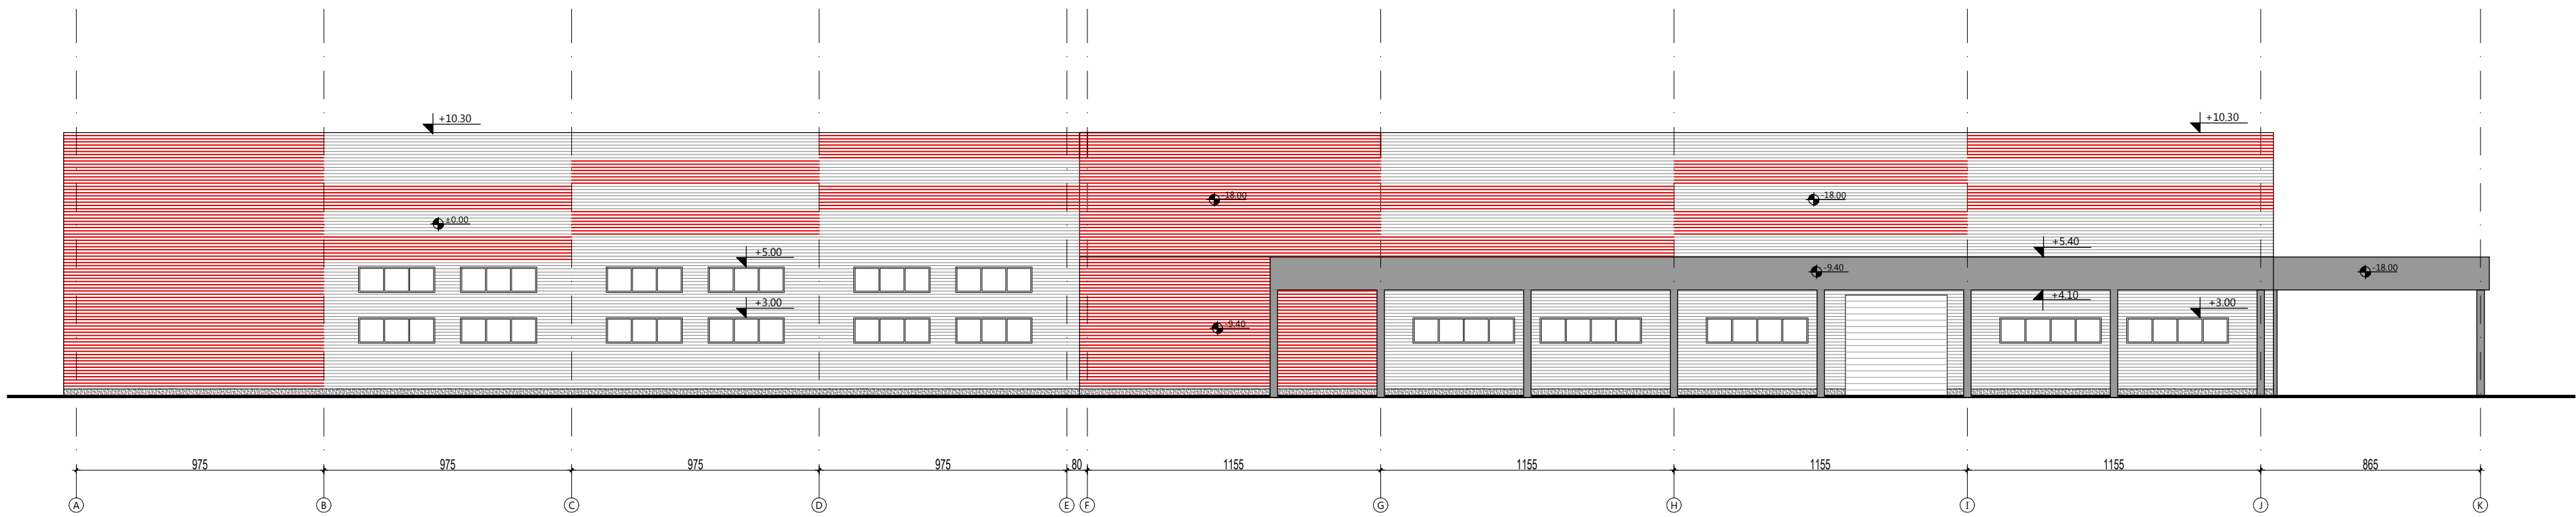


JUGOISTOČNA FASADA

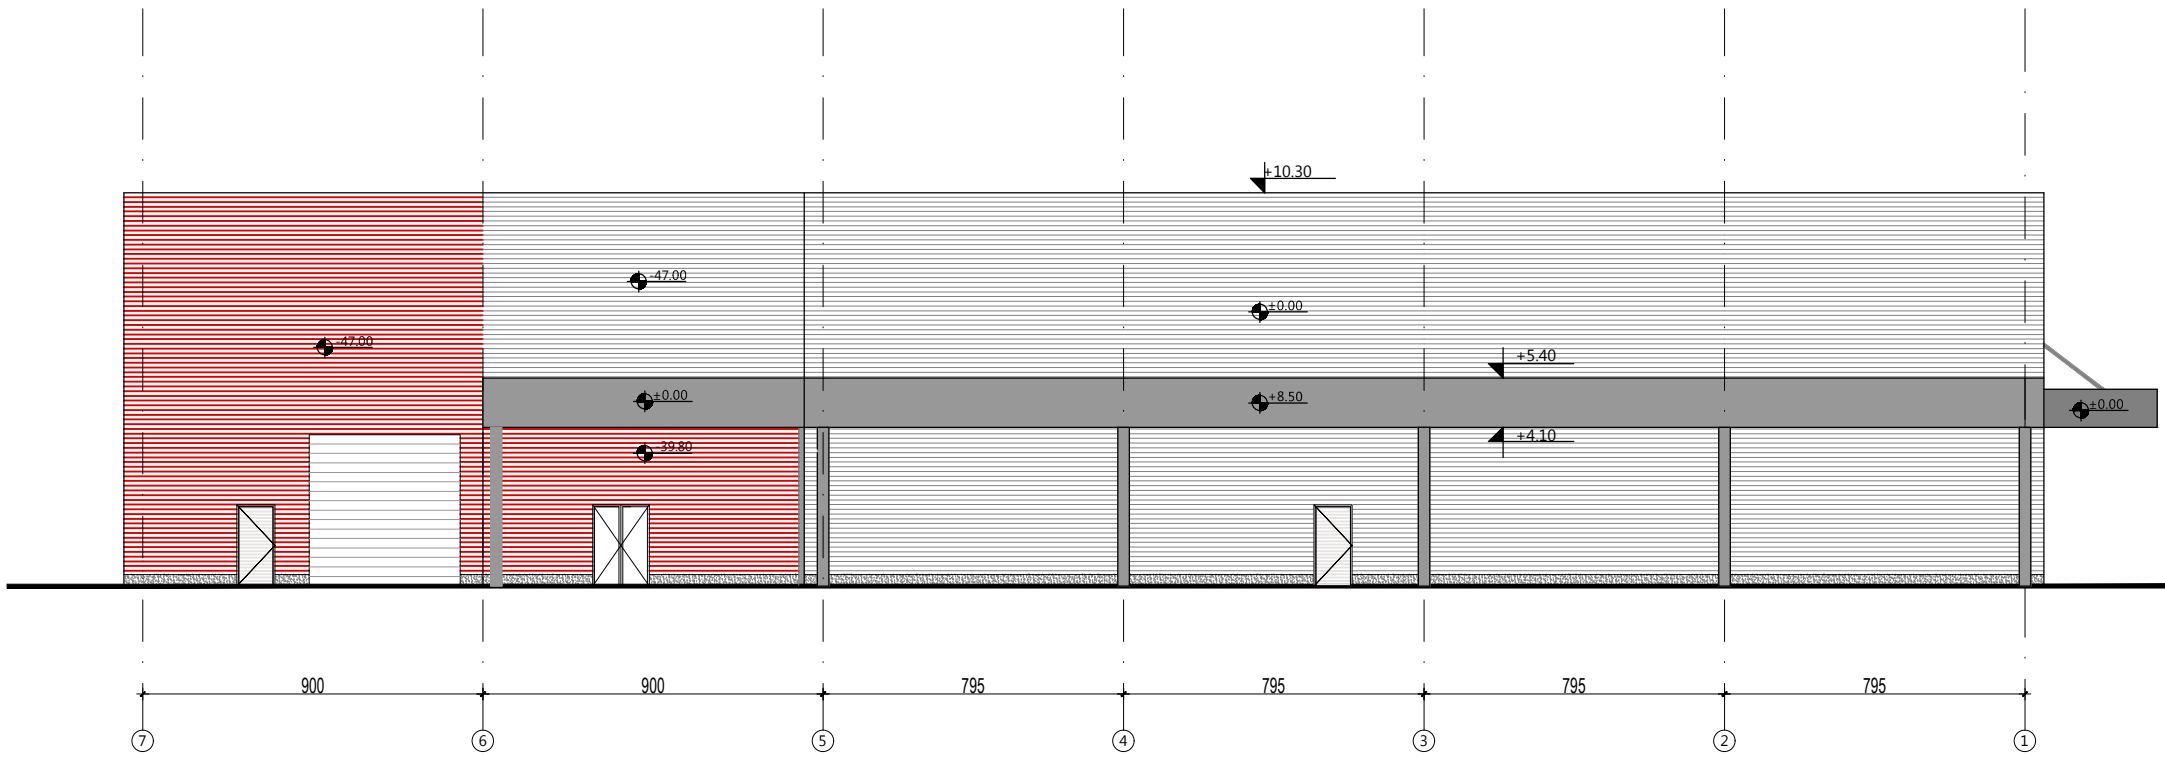




SEVEROISTOČNA FASADA


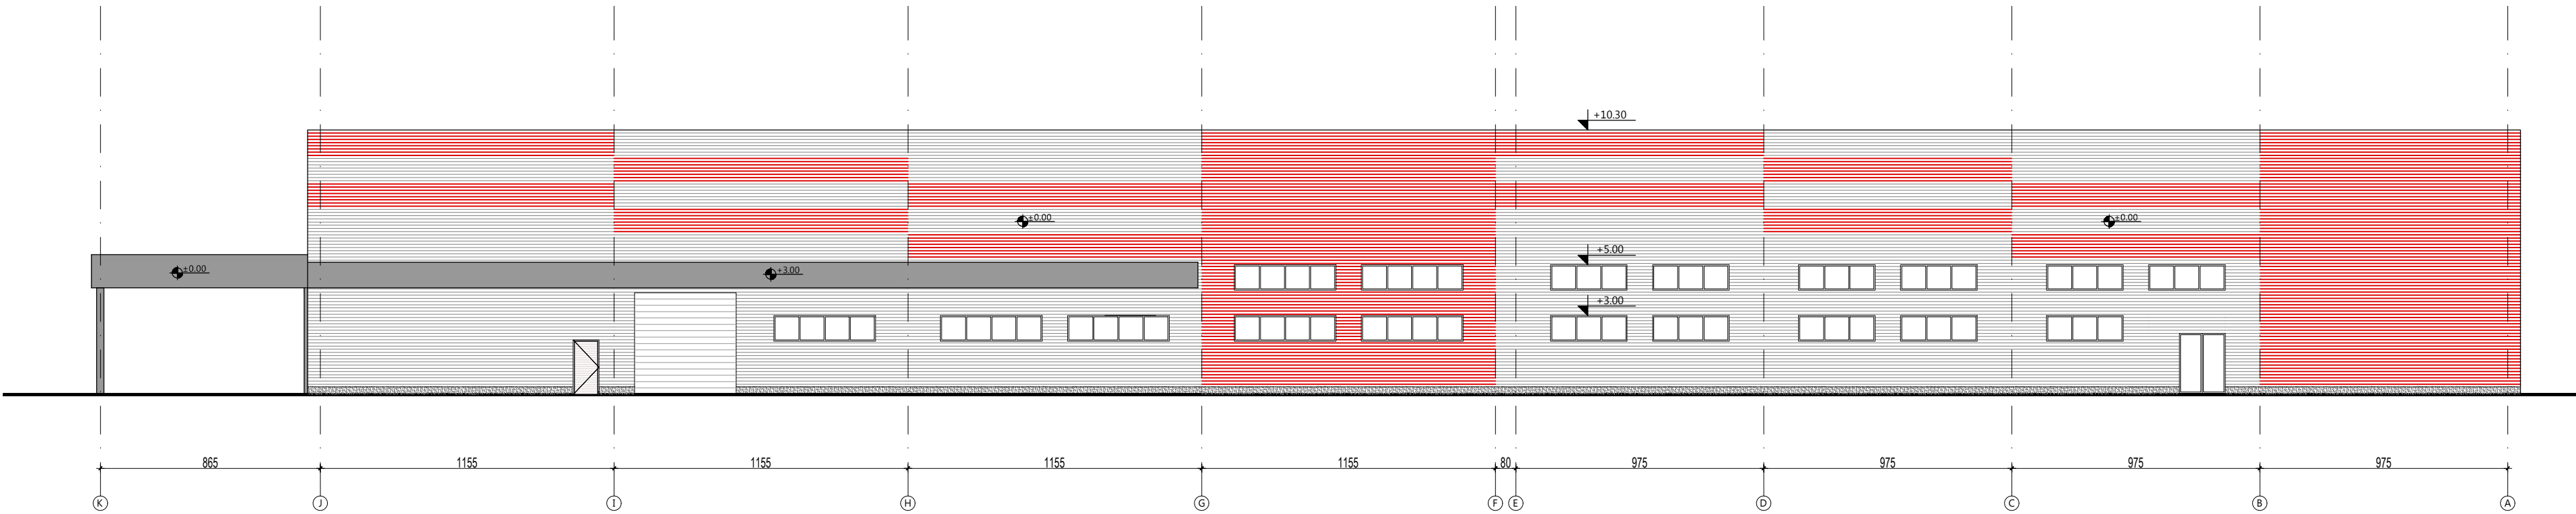


SEVEROZAPADNA FASADA

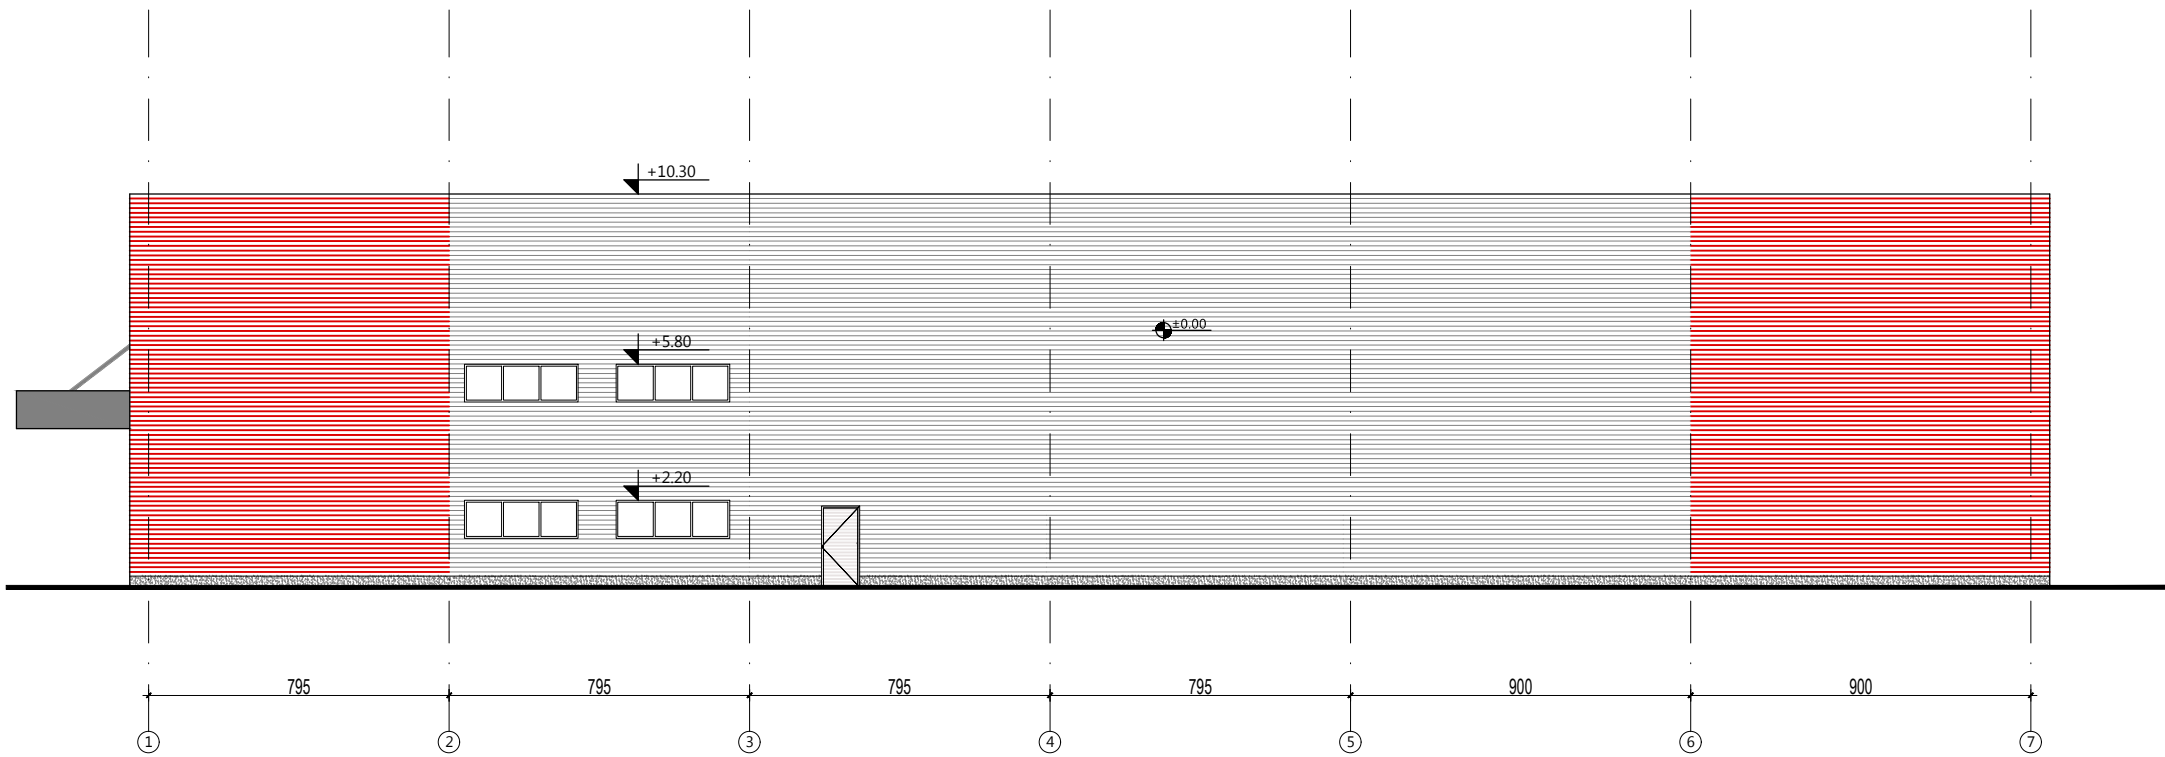

JUGOZAPADNA FASADA

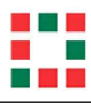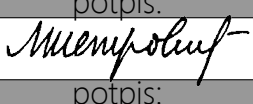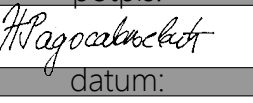investitor:		
HENKEL d.o.o. Bul. Oslobođenja 383, 11040 Beograd		
naziv objekta:		
Fabrika ambalaže na kat. parceli 2880 , KO Dedina		
pravno lice koje je izradilo predmetni projekat:		
 CENTAR ZA URBANI RAZVOJ I ARHITEKTURU PARADIGMA , d.o.o. Kruševac ul. Vidovdanska br.105/3		
odgovorni projektant:	broj licence:	potpis:
Miroslav Petrović, dipl.inž.arh.	300 9161 04	
projektant saradnik:		potpis:
Nina Radosavljević, dipl.gradj.inž.		
vrsta tehničke dok.:	naziv dela projekta:	datum:
IDR	PROJEKAT ARHITEKTURE	Mart 2021
crtež:	naziv crteža:	razmera:
6	FASADE	1:200

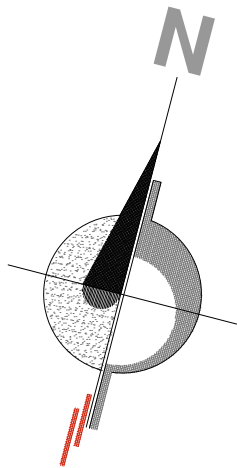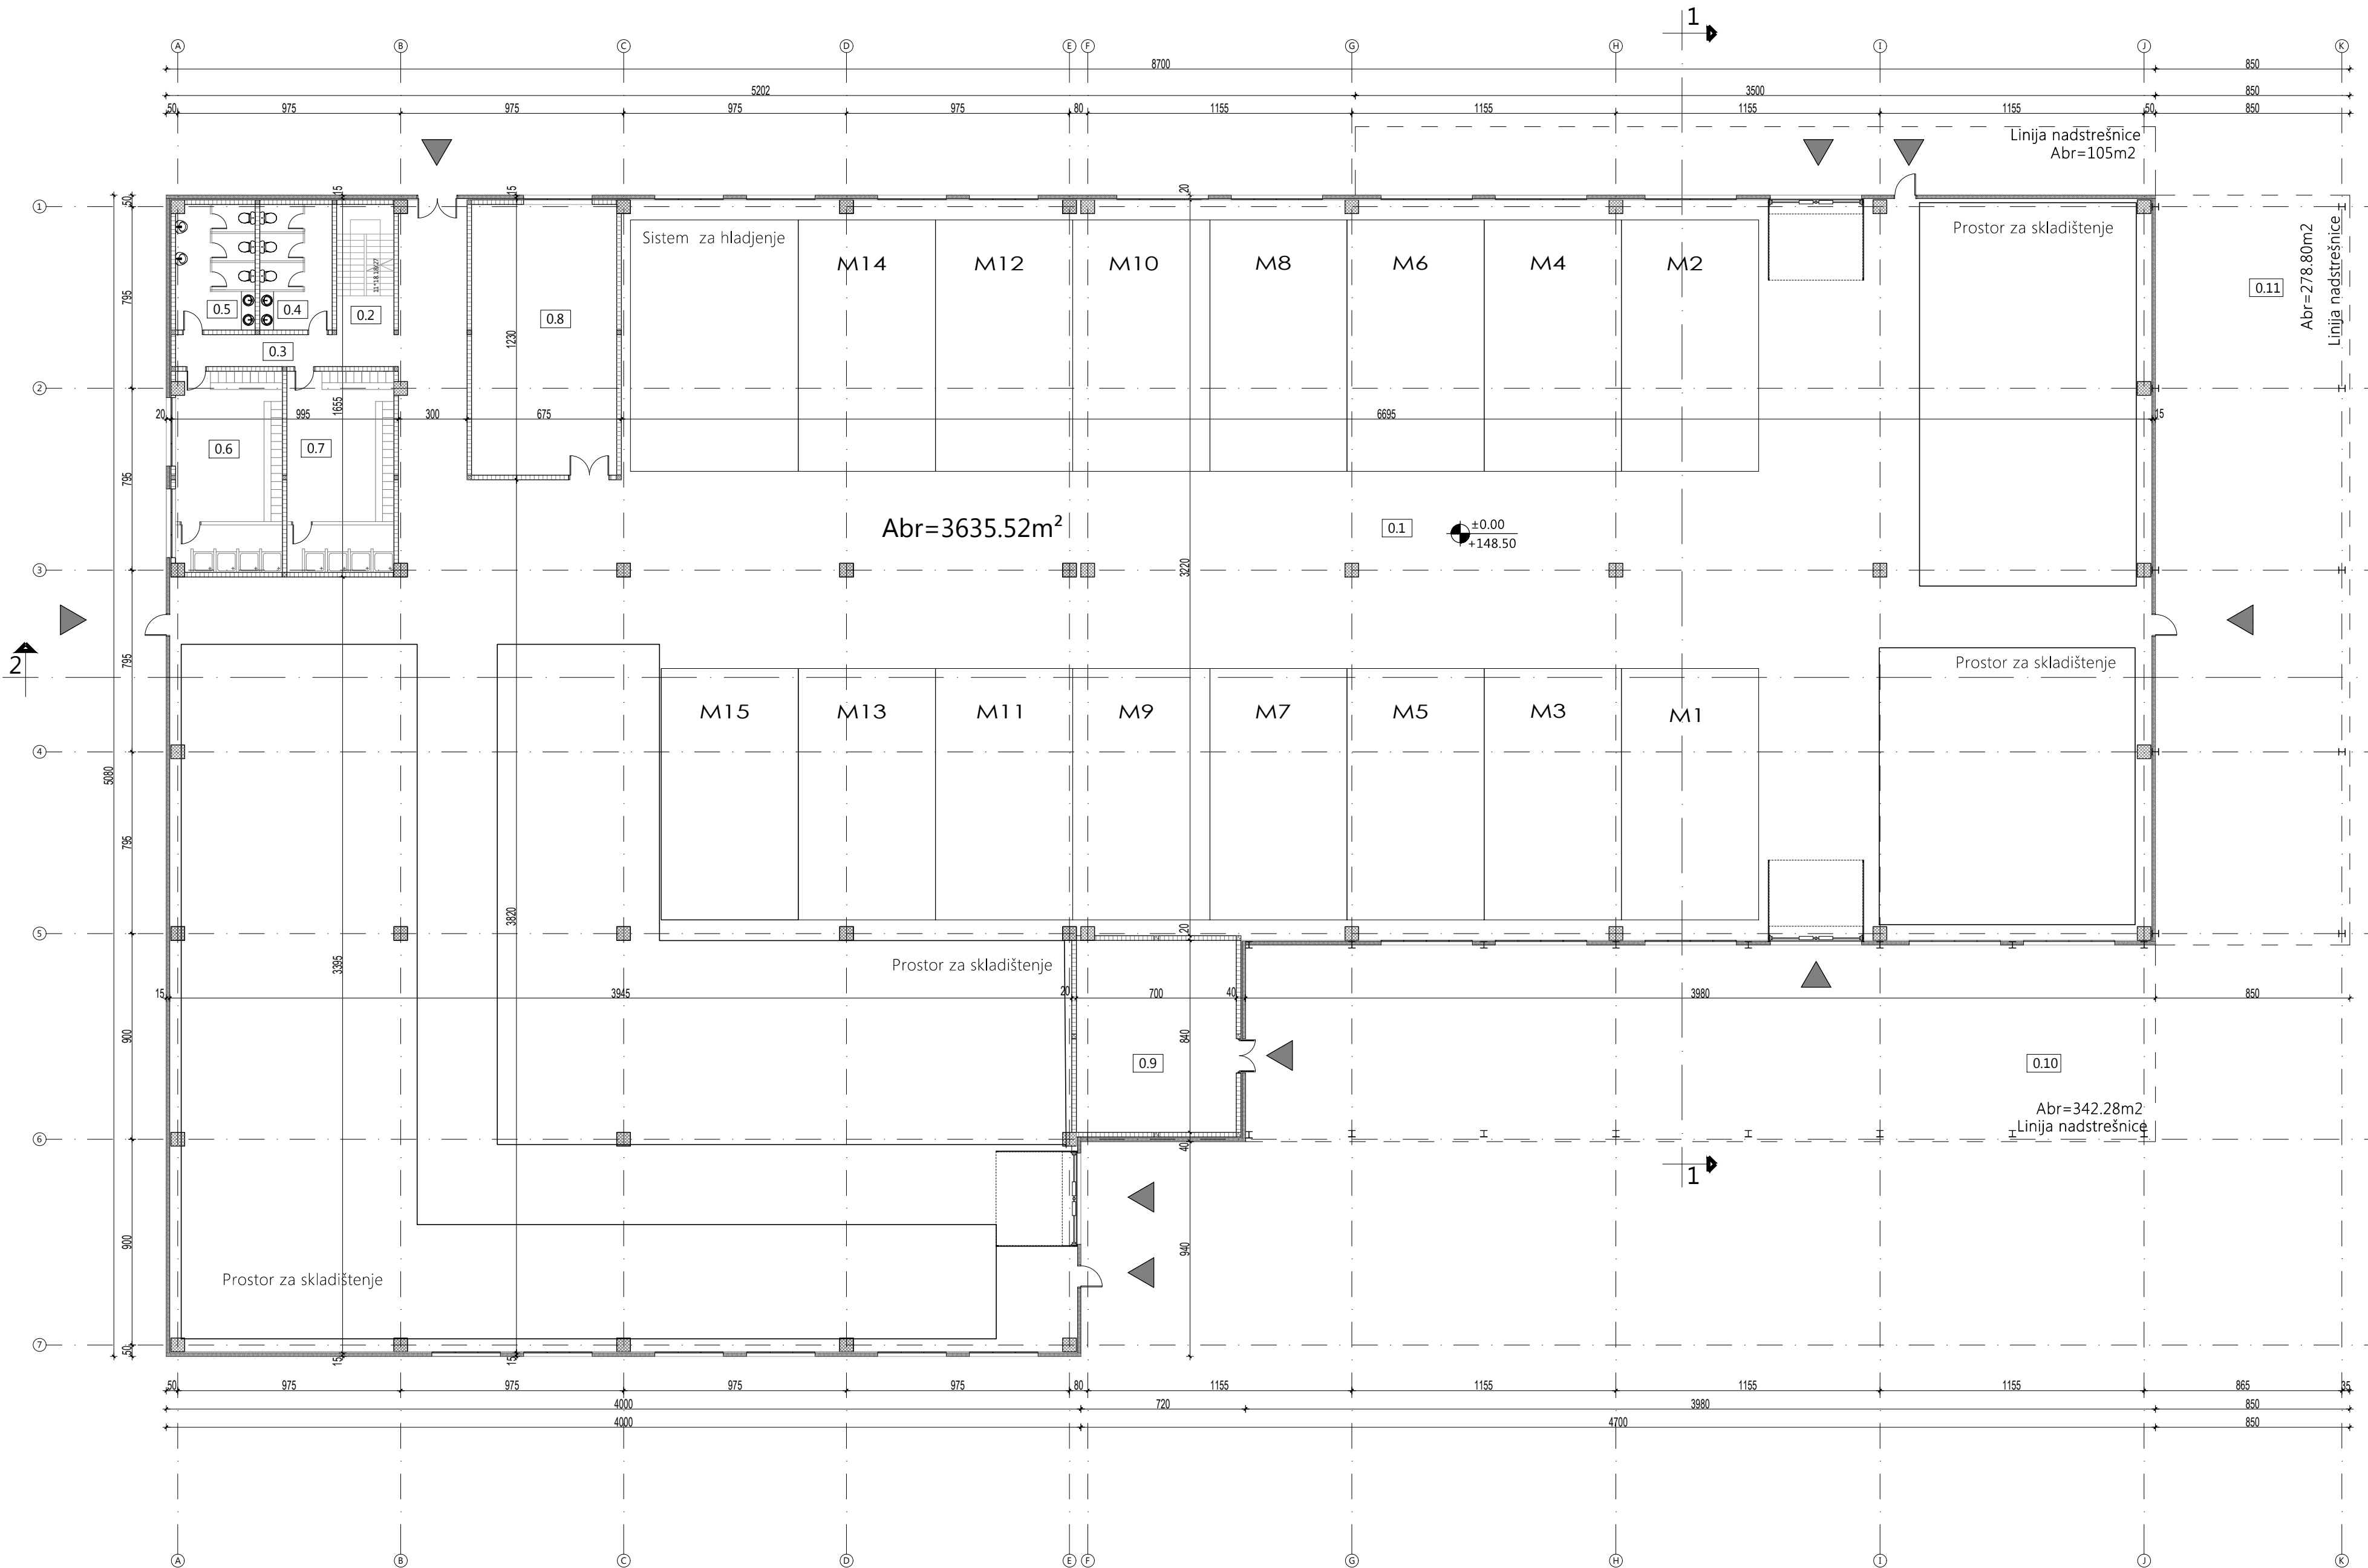

FABRIKA AMBALAŽE

NETO POVRŠINE - PRIZEMLJE

Broj	Naziv	Površina (m2)	Obim (m)
------	-------	---------------	----------

PROIZVODNJA

0.1	Proizvodni pogon	3265.19	311.88
-----	------------------	---------	--------

UKUPNA NETO POVRŠINA

3265.19 m²

ADMINISTRACIJA

0.2	Stepenišni prostor	14.25	16.34
0.3	Hodnik	13.65	22.30
0.4	Toalet-ženski	16.73	35.90
0.5	Toalet-muški	18.77	36.70
0.6	Muška svlačionica sa tuševima	39.64	36.80
0.7	Ženska svlačionica sa tuševima	39.88	36.00
0.8	Radionica	75.25	36.40

UKUPNA NETO POVRŠINA

218.17 m²

0.9	Tehničke prostorije	58.80	30.80
-----	---------------------	-------	-------

UKUPNA NETO POVRŠINA

58.80 m²

UKUPNA NETO POVRŠINA 3542.16 m²

UKUPNA BRUTO POVRŠINA 3635.52m²

0.10	Nadstrešnica br.1	342.28	
0.11	Nadstrešnica br.2	278.80	

(sa nadstrešnicama)

UKUPNA NETO POVRŠINA 4163.24 m²

UKUPNA BRUTO POVRŠINA 4256.60m²

investitor:

HENKEL d.o.o.
Bul. Oslobođenja 383, 11040 Beograd

naziv objekta:

Fabrika ambalaže na kat. parceli 2880 , KO Dedina

pravno lice koje je izradilo predmetni projekat:



CENTAR ZA URBANI RAZVOJ I ARHITEKTURU
PARADIGMA , d.o.o. Kruševac
ul. Vidovdanska br.105/3

odgovorni projektant:

broj licence:

potpis:

Miroslav Petrović, dipl.inž.arh.

300 9161 04

Miroslav Petrović

projektant saradnik:

potpis:

Nina Radosavljević, dipl.gradj.inž.

Nina Radosavljević

vrsta tehničke dok.:

naziv dela projekta:

datum:

IDR

PROJEKAT ARHITEKTURE

Mart 2021

crtež:



naziv crteža:

razmera:

2



OSNOVA PRIZEMLJA

1:200

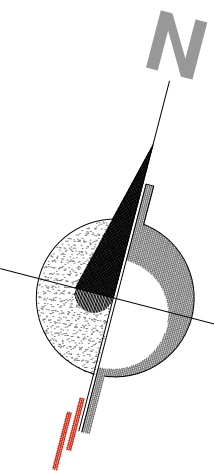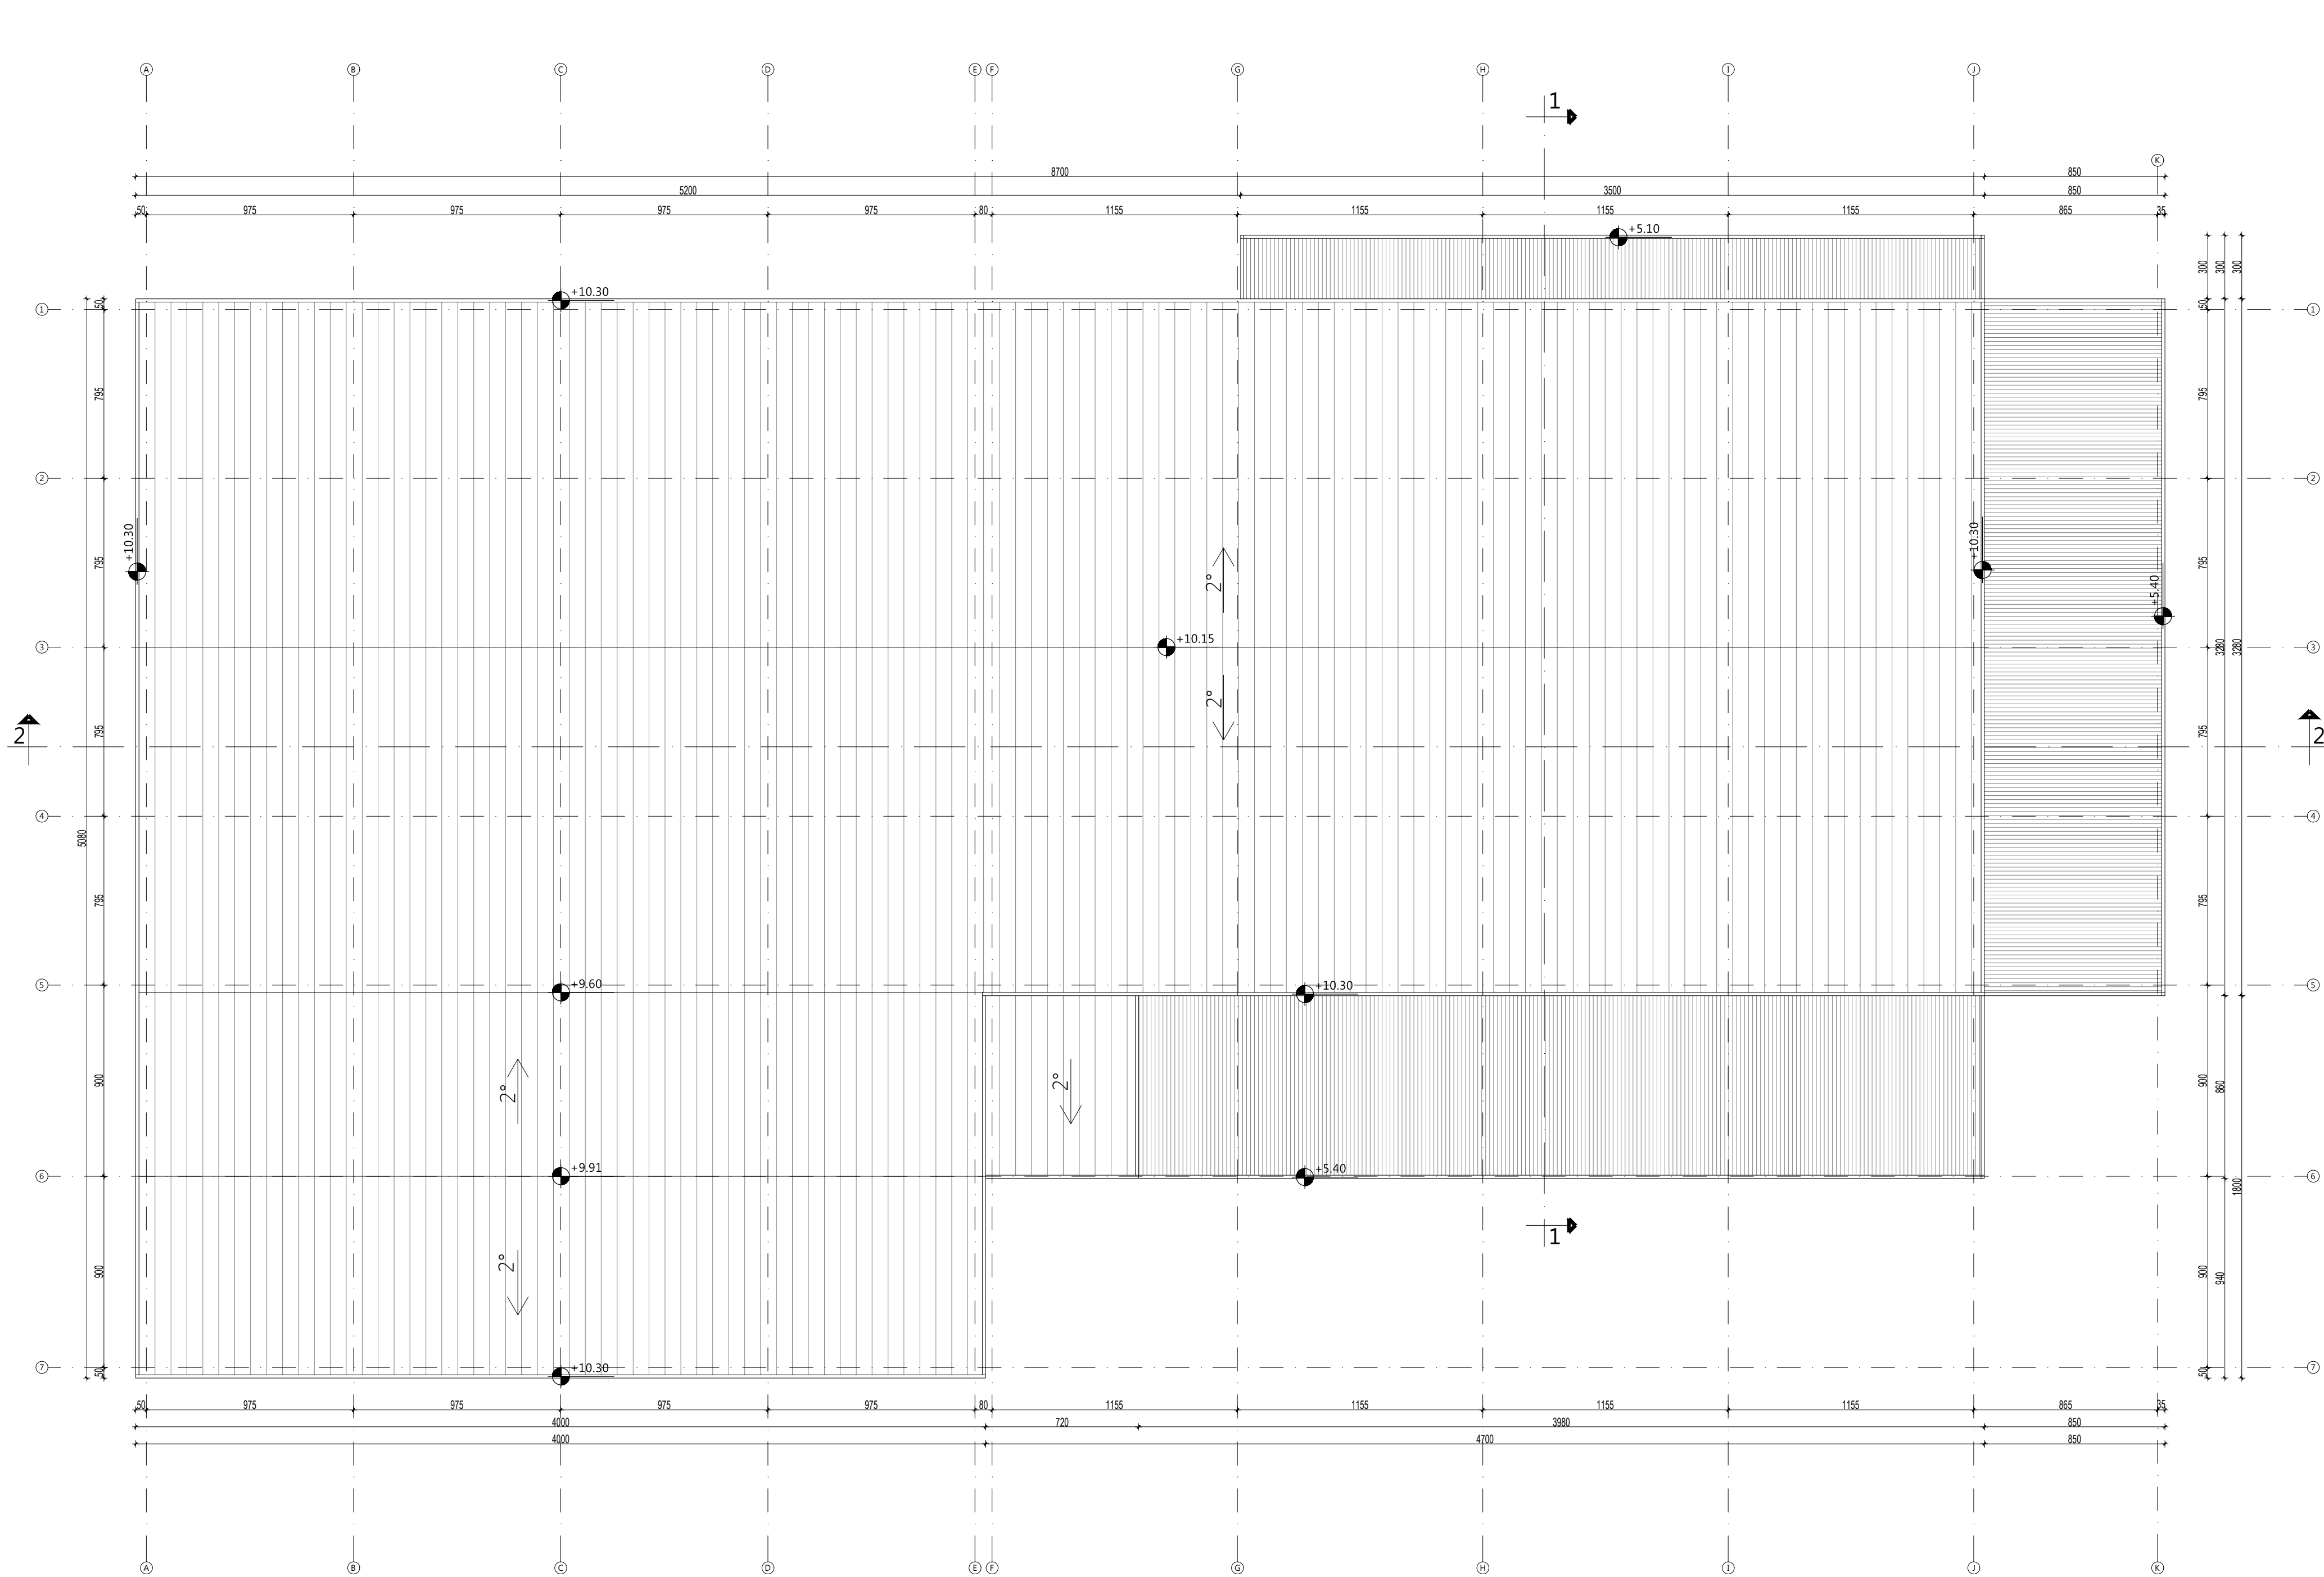



investitor:		
HENKEL d.o.o. Bul. Oslobođenja 383, 11040 Beograd		
naziv objekta:		
Fabrika ambalaže na kat. parceli 2880 , KO Dedina		
pravno lice koje je izradilo predmetni projekat:		
<div><div><div></div><div></div><div></div><div></div></div><div>CENTAR ZA URBANI RAZVOJ I ARHITEKTURU PARADIGMA , d.o.o. Kruševac ul. Vidovdanska br.105/3</div></div>		
odgovorni projektant:	broj licence:	potpis:
Miroslav Petrović, dipl.inž.arh.	300 9161 04	<i>Miroslav Petrović</i>
projektant saradnik:		potpis:
Nina Radosavljević, dipl.gradj.inž.		<i>Nina Radosavljević</i>
vrsta tehničke dok.:	naziv dela projekta:	datum:
IDR	PROJEKAT ARHITEKTURE	Mart 2021
crtež:	naziv crteža:	razmera:
4	OSNOVA KROVNIH RAVNI	1:200

PRESEK 2-2

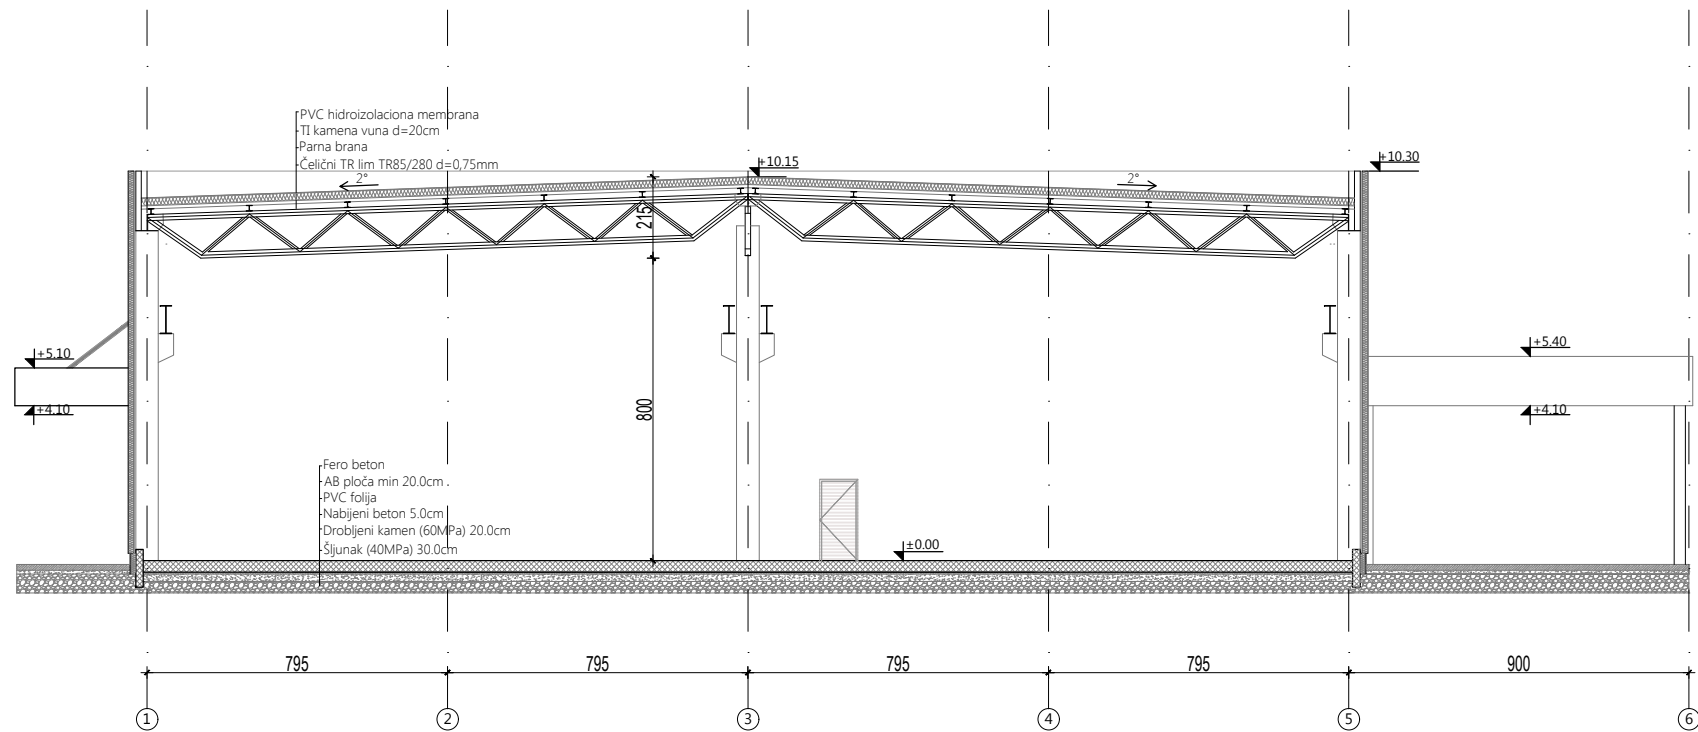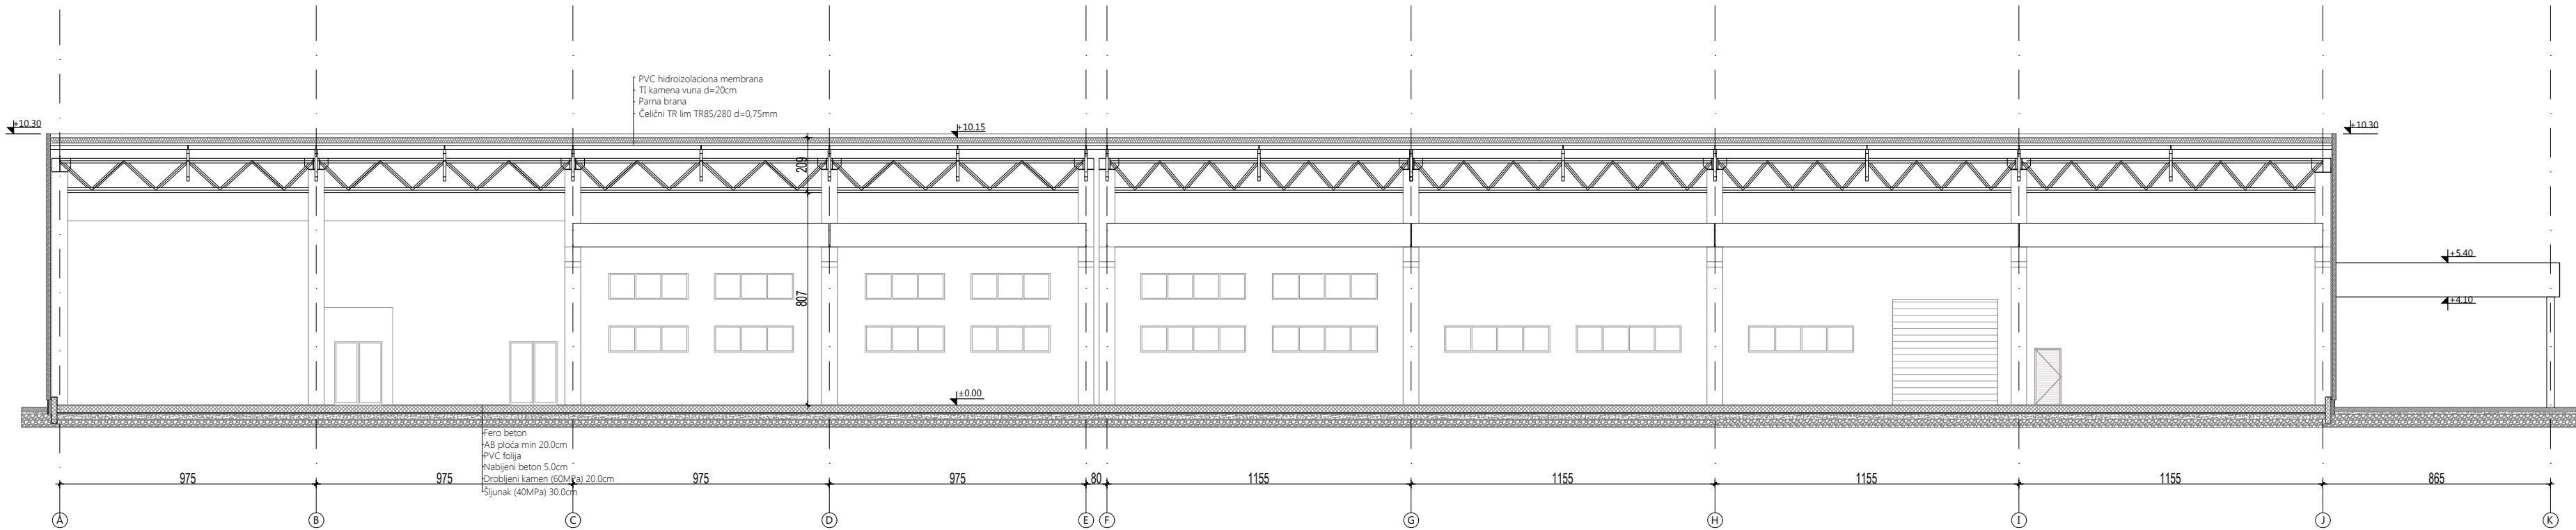

PRESEK 1-1

investitor:		
HENKEL d.o.o. Bul. Oslobođenja 383, 11040 Beograd		
naziv objekta:		
Fabrika ambalaže na kat. parceli 2880 , KO Dedina		
pravno lice koje je izradilo predmetni projekat:		
<div><div><div></div><div></div><div></div><div></div></div><div>CENTAR ZA URBANI RAZVOJ I ARHITEKTURU PARADIGMA , d.o.o. Kruševac ul. Vidovdanska br.105/3</div></div>		
odgovorni projektant:	broj licence:	potpis:
Miroslav Petrović, dipl.inž.arh.	300 9161 04	<i>Miroslav Petrović</i>
projektant saradnik:		potpis:
Nina Radosavljević, dipl.gradj.inž.		<i>Nina Radosavljević</i>
vrsta tehničke dok.:	naziv dela projekta:	datum:
IDR	PROJEKAT ARHITEKTURE	Mart 2021
crtež:	naziv crteža:	razmera:
5	PRESECI	1:200

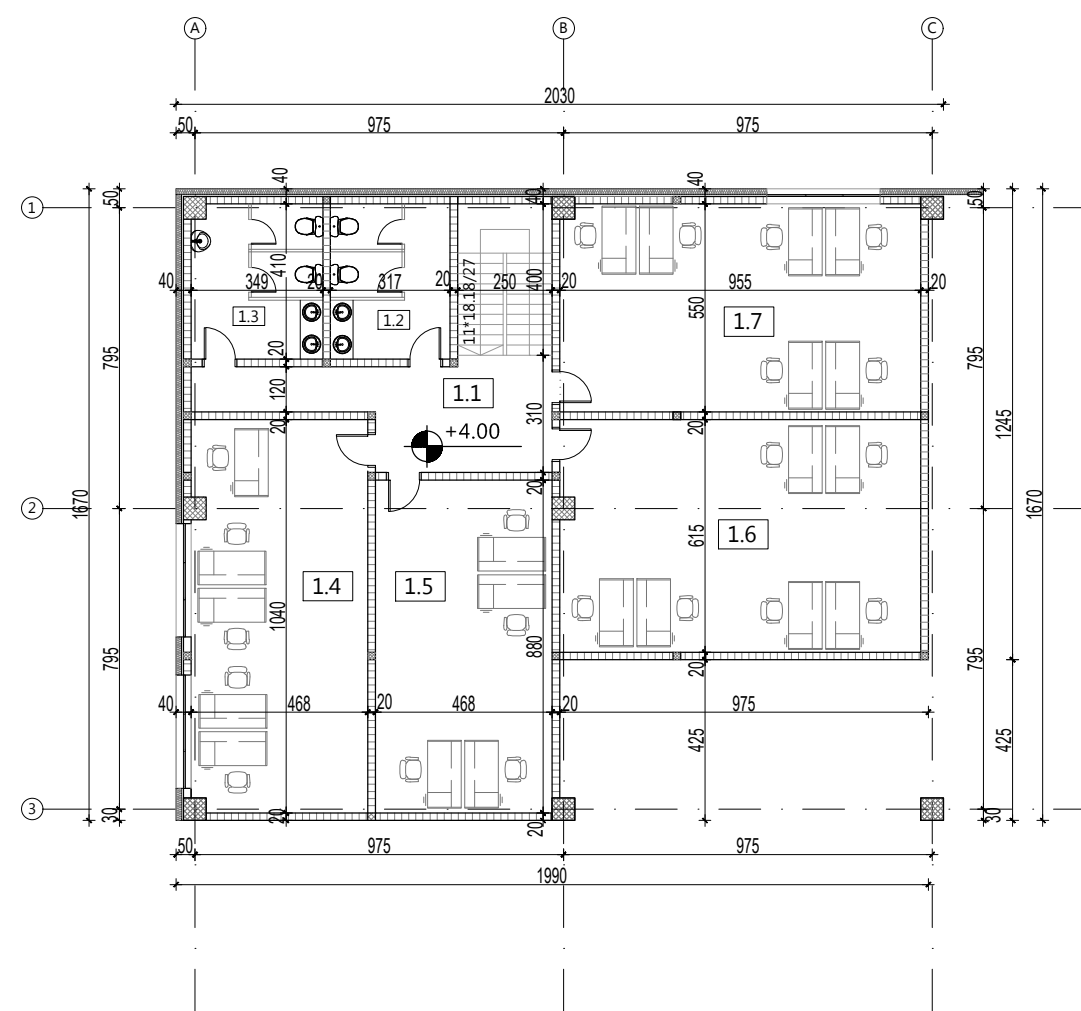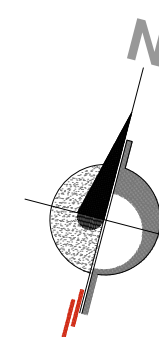

NETO POVRŠINE - SPRAT			
Broj	Naziv	Površina (m2)	Obim (m)


1.1	Hodnik	19.69	25.30
1.2	Toalet-ženski	13.38	26.91
1.3	Toalet-muški	13.66	27.53
1.4	Kancelarija	48.22	30.75
1.5	Kancelarija	41.14	26.95
1.6	Kancelarija	58.49	32.20
1.7	Kancelarija	52.36	30.10

UKUPNA NETO POVRŠINA	246.94 m ²
UKUPNA BRUTO POVRŠINA	291.45m ²


investitor:		
HENKEL d.o.o. Bul. Oslobođenja 383, 11040 Beograd		
naziv objekta:		
Fabrika ambalaže na kat. parceli 2880 , KO Dedina		
pravno lice koje je izradilo predmetni projekat:		
<div><div><div></div><div></div><div></div><div></div><div></div><div></div><div></div><div></div><div></div></div><div>CENTAR ZA URBANI RAZVOJ I ARHITEKTURU PARADIGMA , d.o.o. Kruševac ul. Vidovdanska br.105/3</div></div>		
odgovorni projektant:	broj licence:	potpis:
Miroslav Petrović, dipl.inž.arh.	300 9161 04	<i>Miroslav Petrović</i>
projektant saradnik:		potpis:
Nina Radosavljević, dipl.gradj.inž.		<i>Nina Radosavljević</i>
vrsta tehničke dok.:	naziv dela projekta:	datum:
IDR	PROJEKAT ARHITEKTURE	Mart 2021
crtež:	naziv crteža:	razmera:
3	OSNOVA SPRATA	1:200

78. Одлагање секундарних сировина


JUGOZAPADNA FASADA

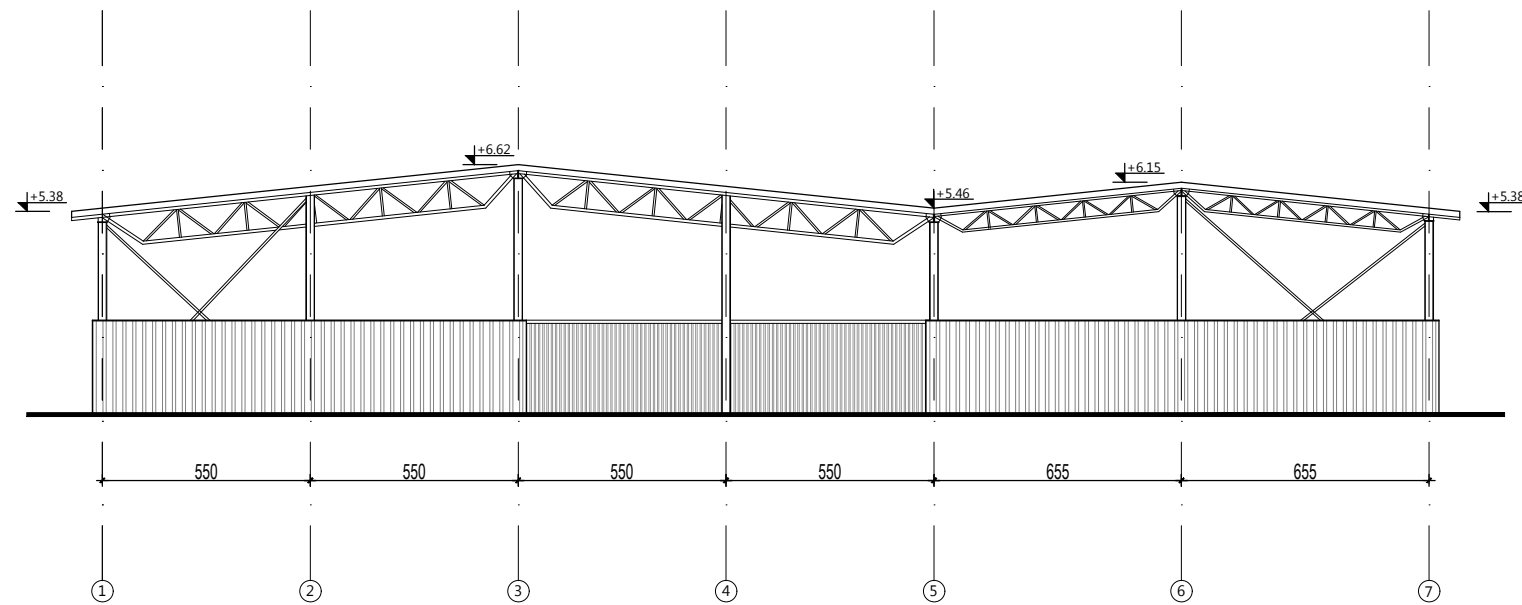


SEVEROZAPADNA FASADA

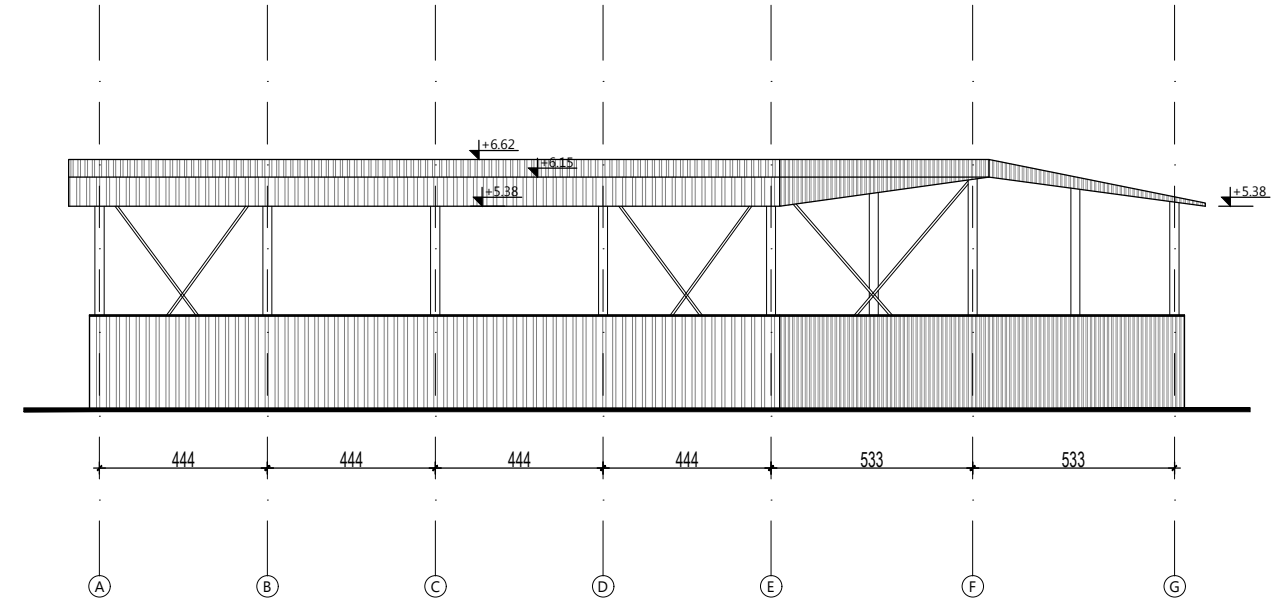


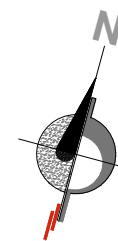
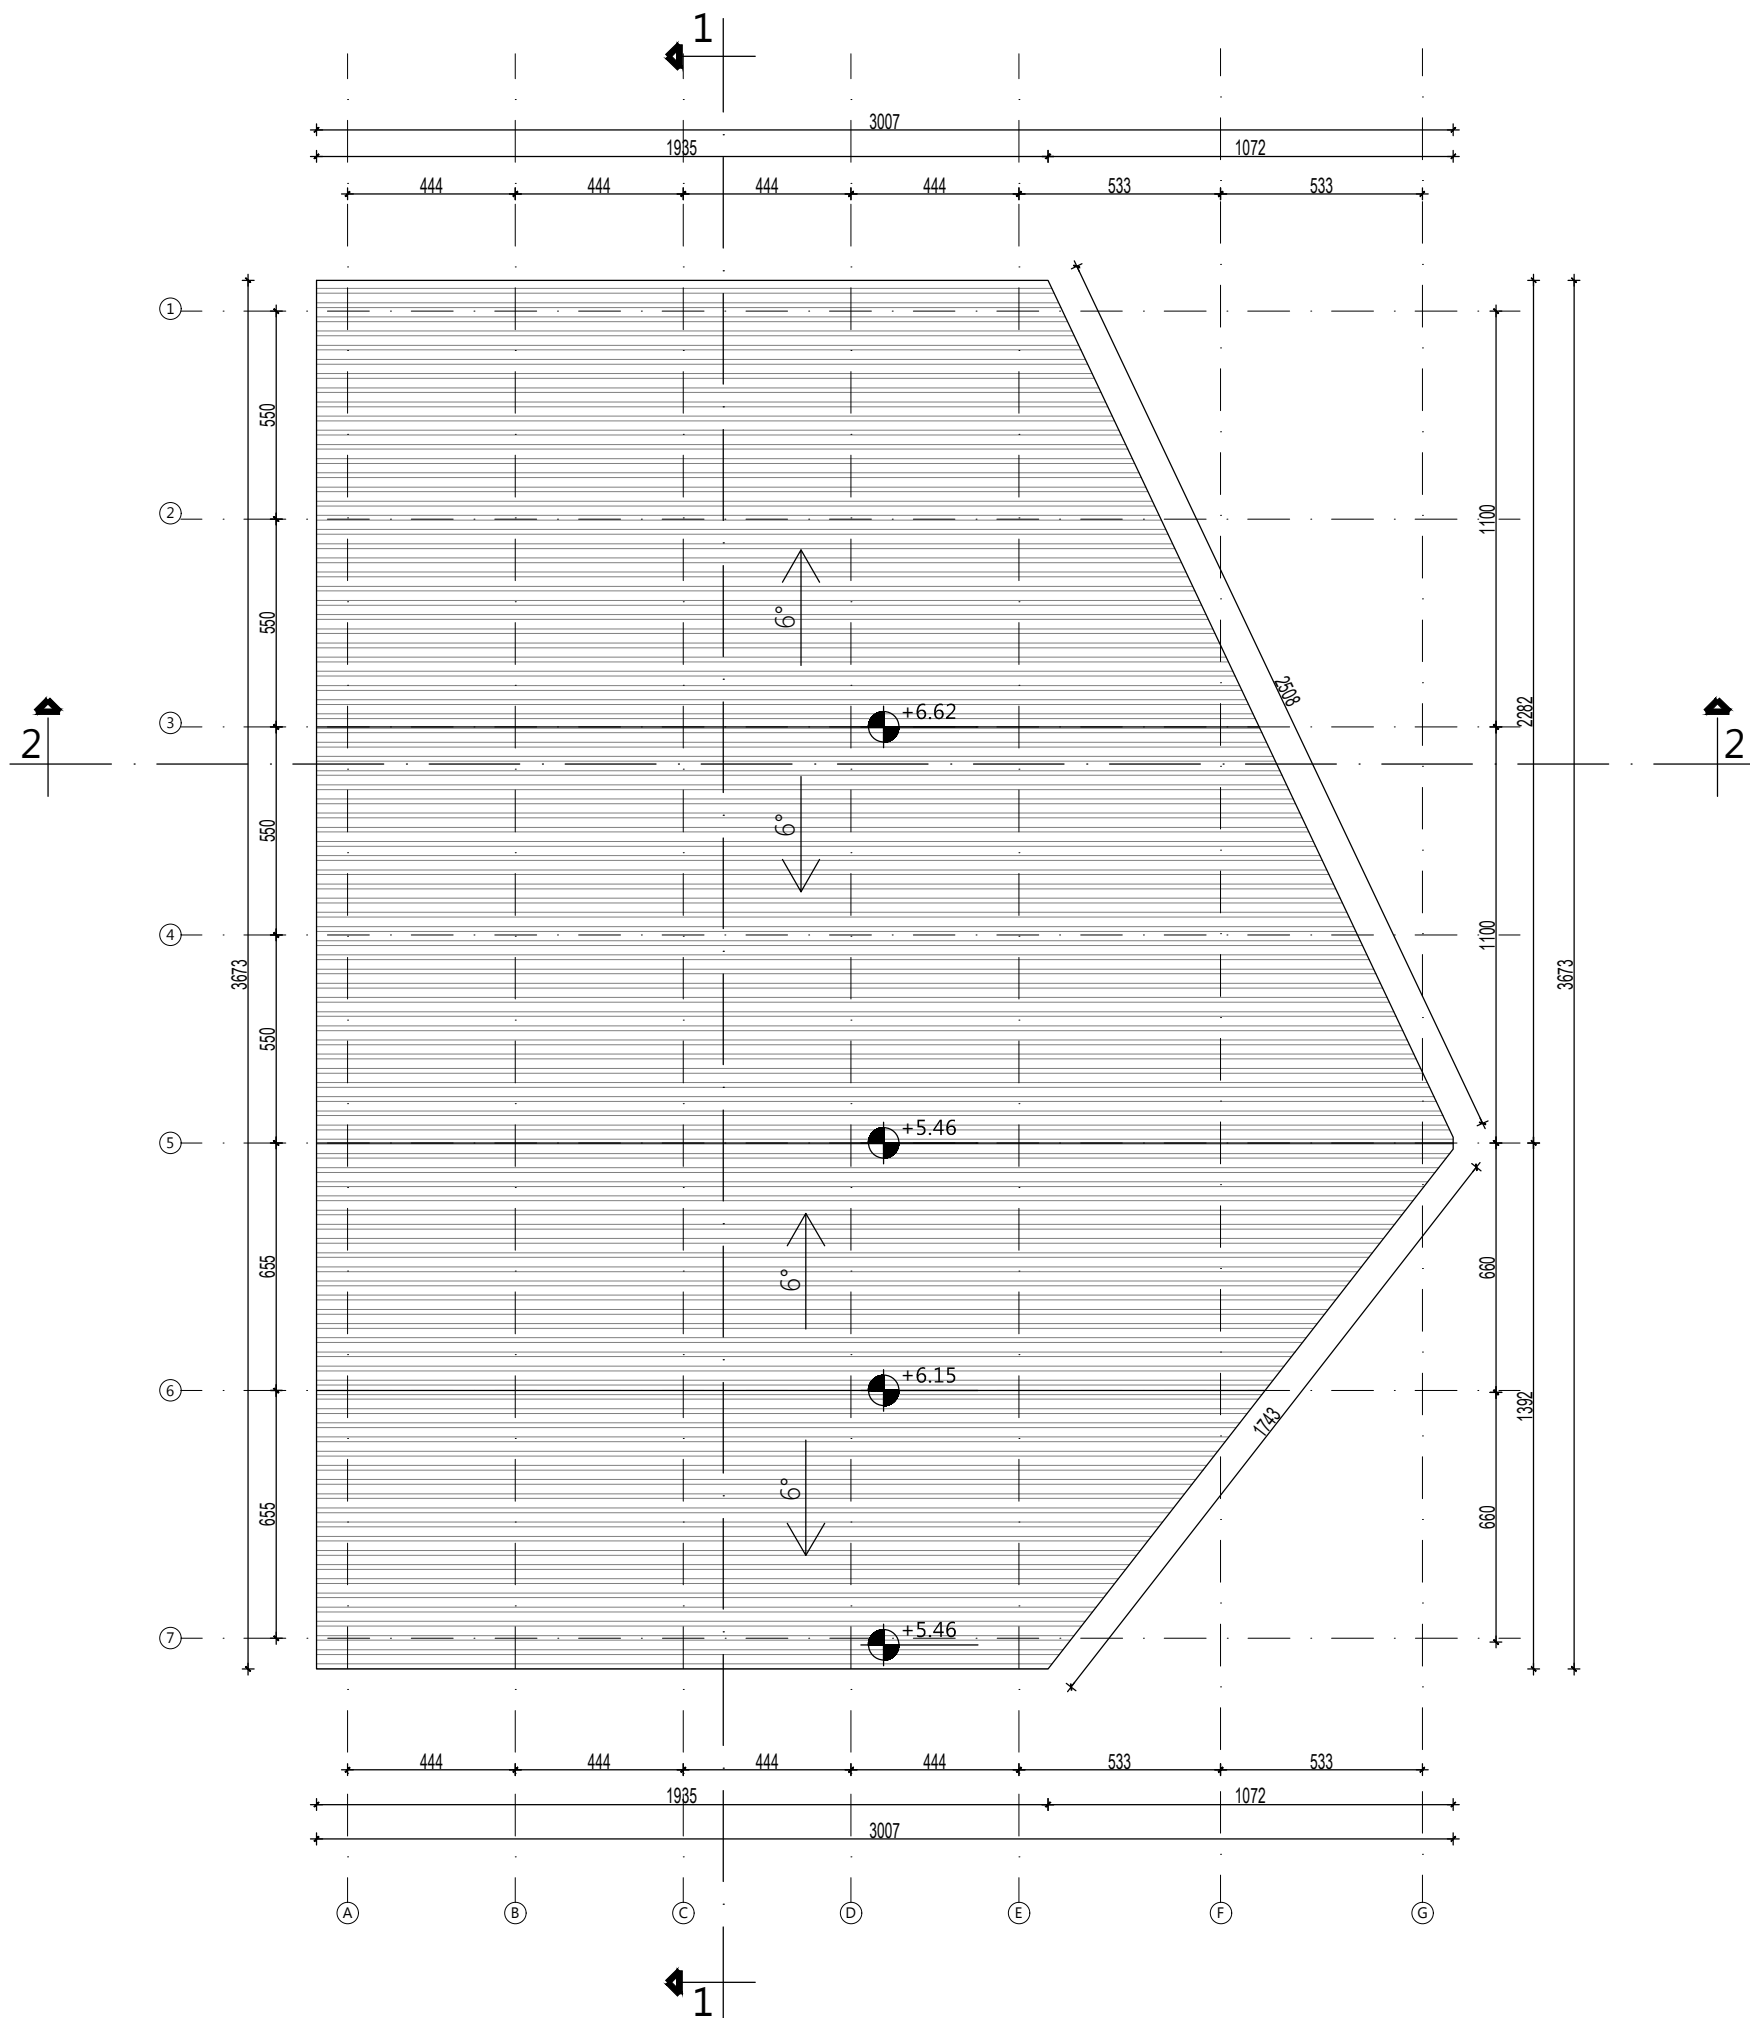
JUGOISTOČNA FASADA

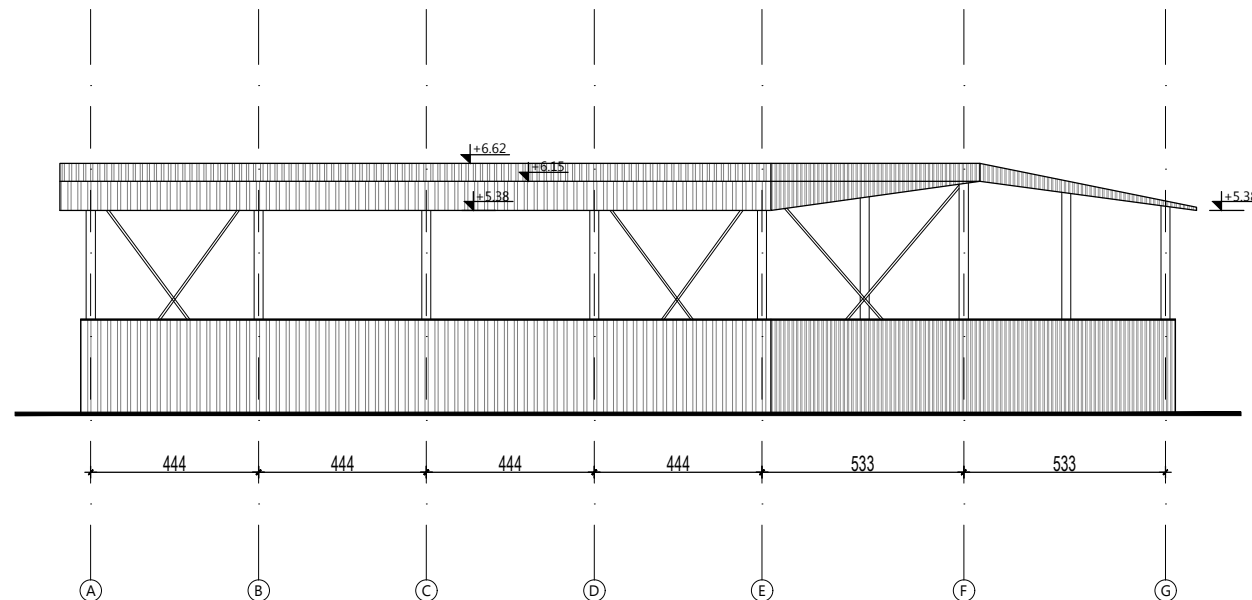

SEVEROISTOČNA FASADA

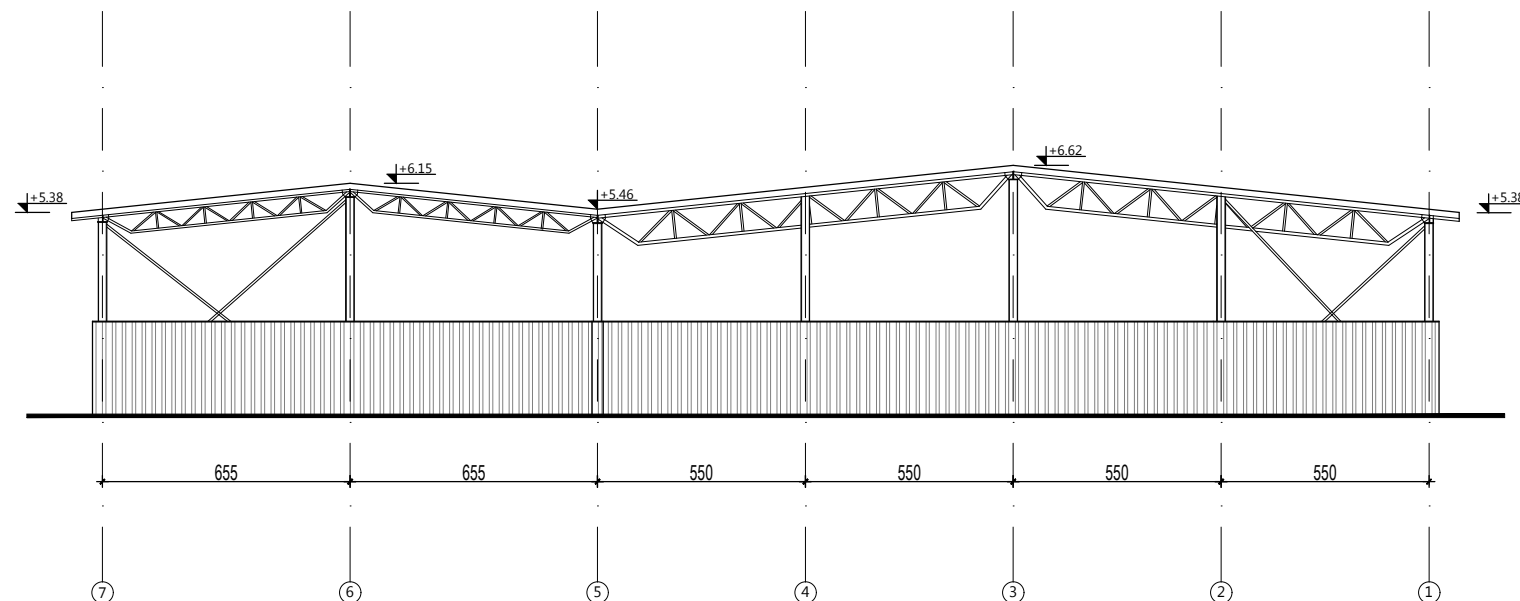


investitor:		
HENKEL d.o.o. Bul. Oslobođenja 383, 11040 Beograd		
naziv objekta:		
Odlaganje sekundarnih sirovina na kat. parceli 2880 , KO Dedina		
pravno lice koje je izradilo predmetni projekat:		
 CENTAR ZA URBANI RAZVOJ I ARHITEKTURU PARADIGMA , d.o.o. Kruševac ul. Vidovdanska br.105/3		
odgovorni projektant:	broj licence:	potpis:
Miroslav Petrović, dipl.inž.arh.	300 9161 04	<i>Miroslav Petrović</i>
projektant saradnik:		potpis:
Nina Radosavljević, dipl.gradj.inž.		<i>Nina Radosavljević</i>
vrsta tehničke dok.:	naziv dela projekta:	datum:
IDR	PROJEKAT ARHITEKTURE	Mart 2021
crtež:	naziv crteža:	razmera:
5	FASADE	1:200




investitor:		
HENKEL d.o.o. Bul. Oslobođenja 383, 11040 Beograd		
naziv objekta:		
Odlaganje sekundarnih sirovina na kat. parceli 2880 , KO Dedina		
pravno lice koje je izradilo predmetni projekat:		
 CENTAR ZA URBANI RAZVOJ I ARHITEKTURU PARADIGMA , d.o.o. Kruševac ul. Vidovdanska br.105/3		
odgovorni projektant:	broj licence:	potpis:
Miroslav Petrović, dipl.inž.arh.	300 9161 04	
projektant saradnik:		potpis:
Nina Radosavljević, dipl.gradj.inž.		
vrsta tehničke dok.:	naziv dela projekta:	datum:
IDR	PROJEKAT ARHITEKTURE	Mart 2021
crtež:	naziv crteža:	razmera:
3	OSNOVA KROVNH RAVNI	1:200


PRESEK 1-1

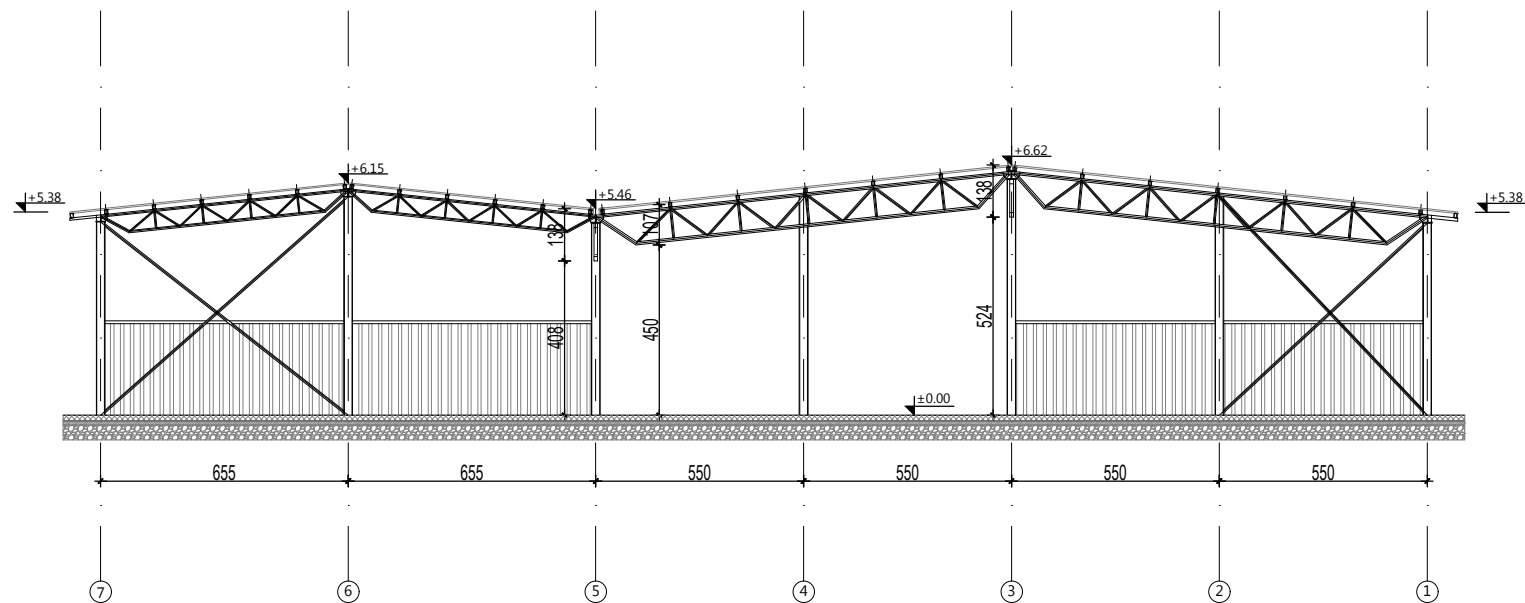

PRESEK 2-2

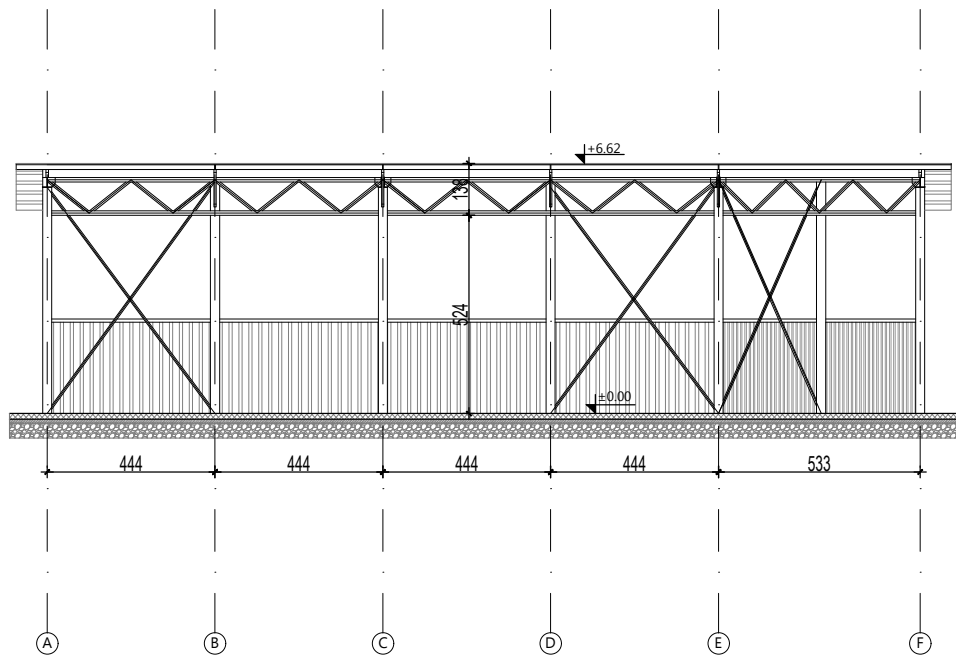


investitor:		
HENKEL d.o.o. Bul. Oslobođenja 383, 11040 Beograd		
naziv objekta:		
Odlaganje sekundarnih sirovina na kat. parceli 2880 , KO Dedina		
pravno lice koje je izradilo predmetni projekat:		
<div><div><div><div></div><div></div><div></div><div></div></div><div><div></div><div></div><div></div><div></div></div></div><div>CENTAR ZA URBANI RAZVOJ I ARHITEKTURU PARADIGMA , d.o.o. Kruševac ul. Vidovdanska br.105/3</div></div>		
odgovorni projektant:	broj licence:	potpis:
Miroslav Petrović, dipl.inž.arh.	300 9161 04	<i>Miroslav Petrović</i>
projektant saradnik:		potpis:
Nina Radosavljević, dipl.gradj.inž.		<i>Nina Radosavljević</i>
vrsta tehničke dok.:	naziv dela projekta:	datum:
IDR	PROJEKAT ARHITEKTURE	Mart 2021
crtež:	naziv crteža:	razmera:
4	PRESECI	1:200


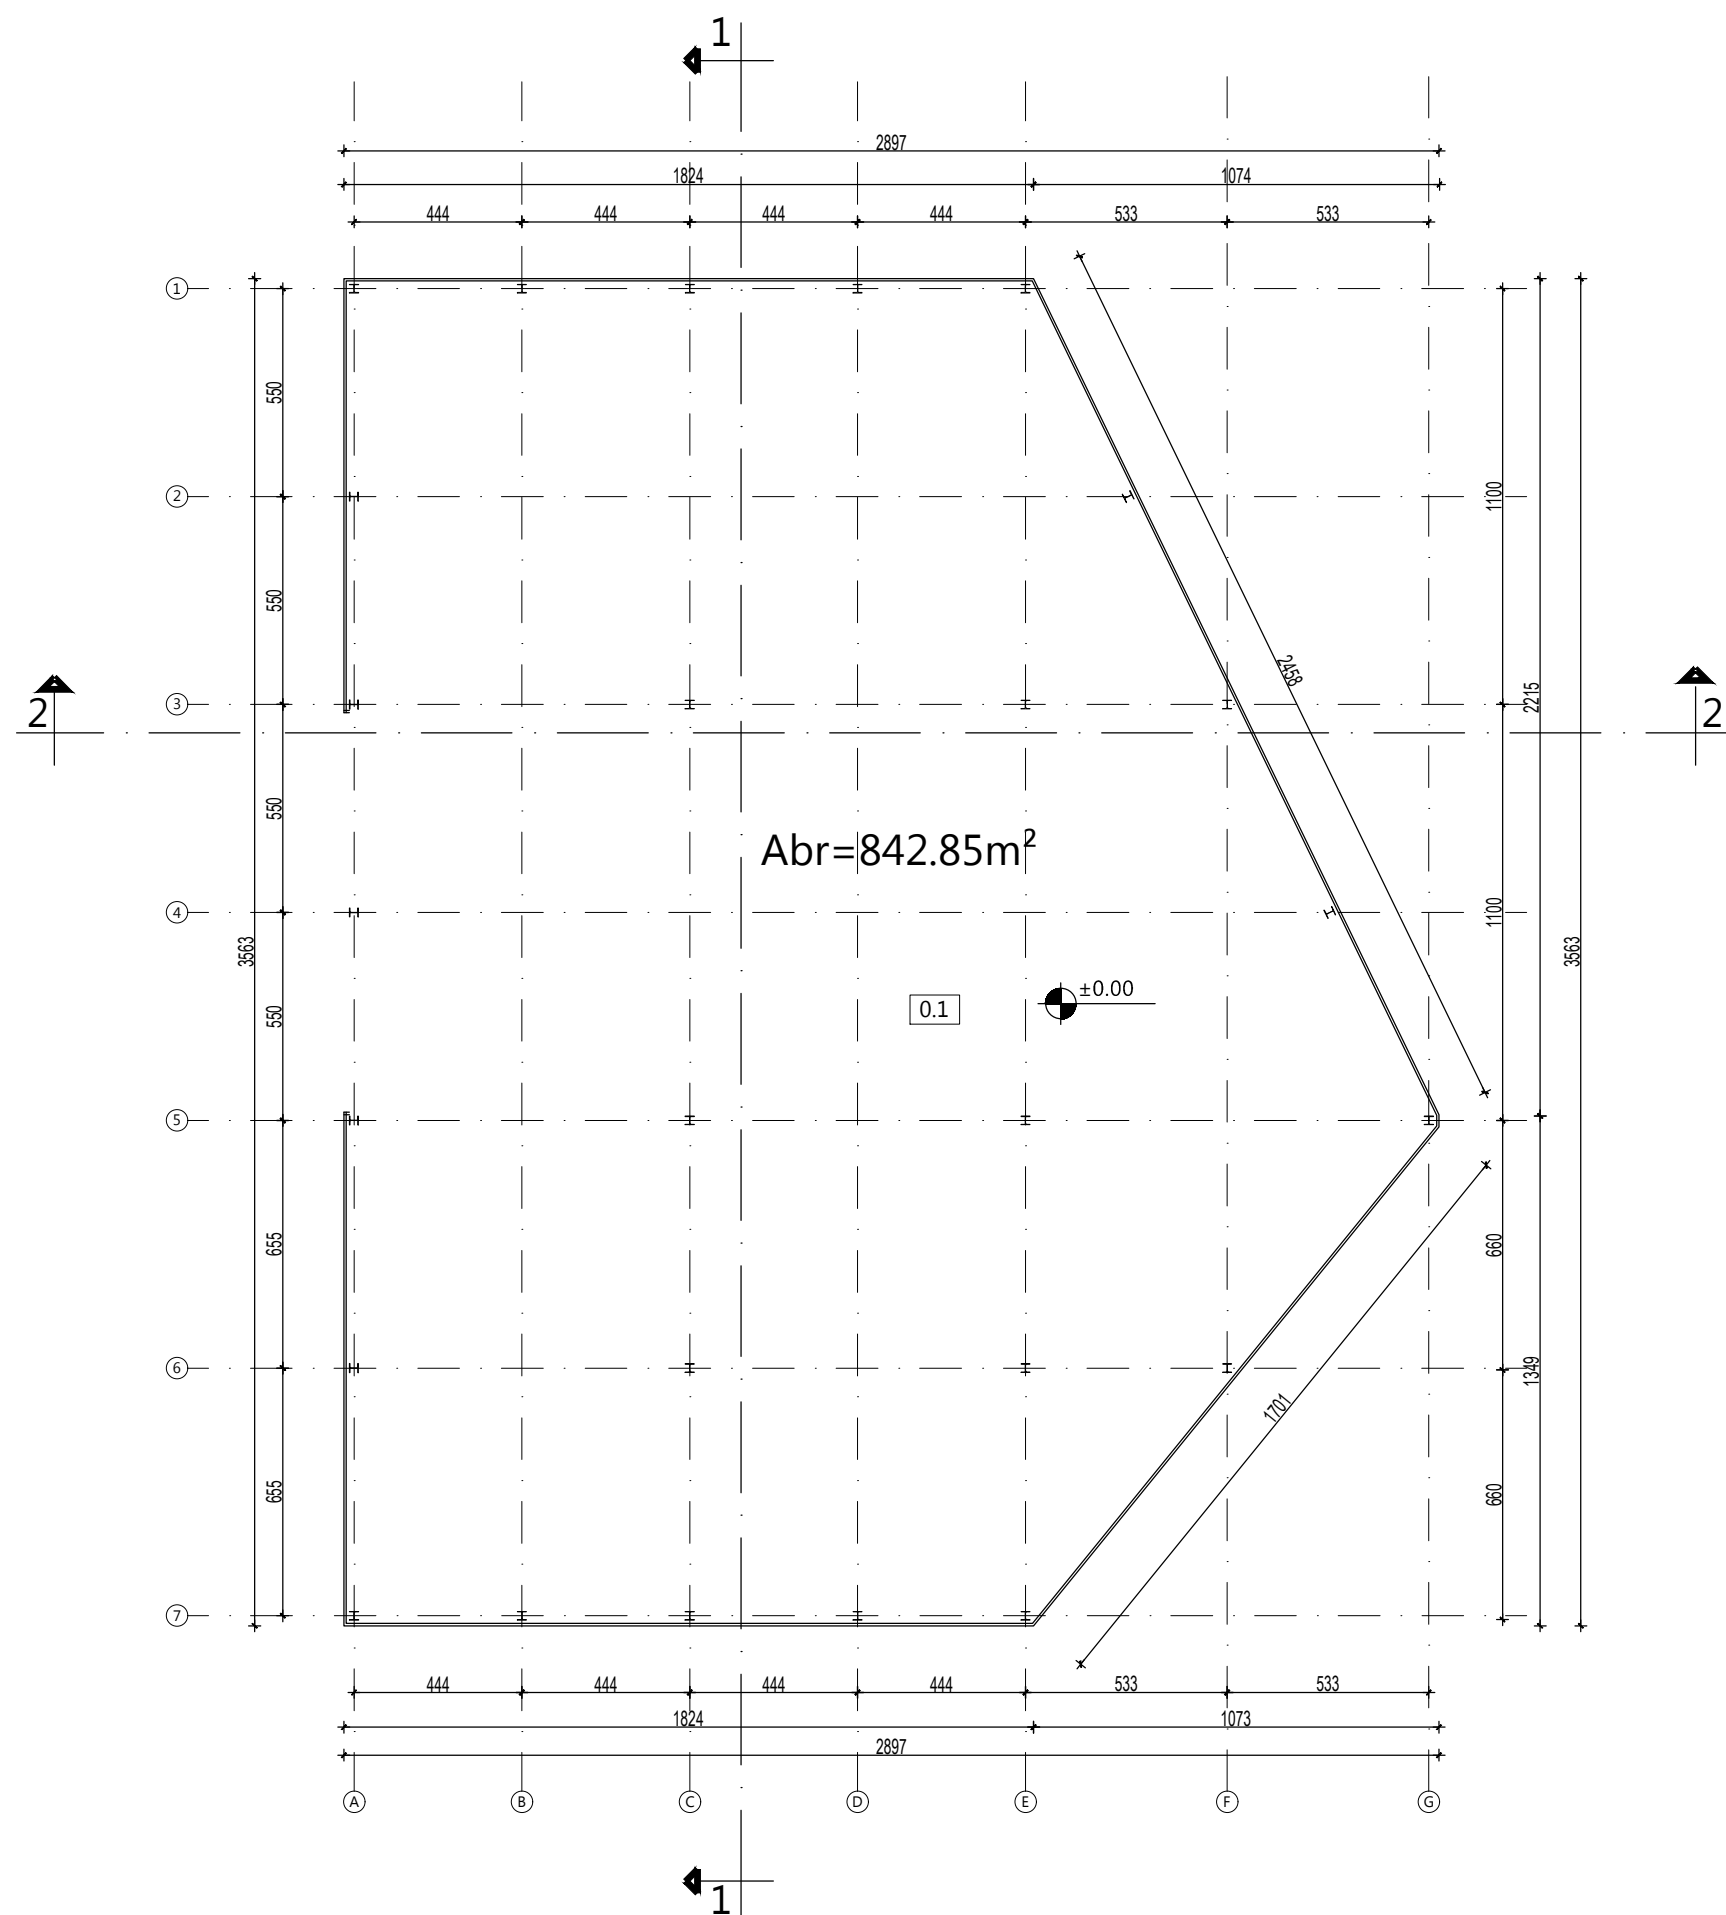


UKUPNA BRUTO POVRŠINA

842.85m²


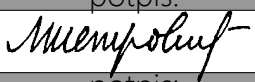
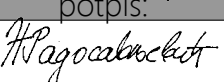
investitor:		
HENKEL d.o.o. Bul. Oslobođenja 383, 11040 Beograd		
naziv objekta:		
Odlaganje sekundarnih sirovina na kat. parceli 2880 , KO Dedina		
pravno lice koje je izradilo predmetni projekat:		
 CENTAR ZA URBANI RAZVOJ I ARHITEKTURU PARADIGMA , d.o.o. Kruševac ul. Vidovdanska br.105/3		
odgovorni projektant:	broj licence:	potpis:
Miroslav Petrović, dipl.inž.arh.	300 9161 04	<i>Miroslav Petrović</i>
projektant saradnik:		potpis:
Nina Radosavljević, dipl.gradj.inž.		<i>Nina Radosavljević</i>
vrsta tehničke dok.:	naziv dela projekta:	datum:
IDR	PROJEKAT ARHITEKTURE	Mart 2021
crtež:	naziv crteža:	razmera:
2	OSNOVA PRIZEMLJA	1:200

80. Магацин сировина
и амбалаже бр. 1

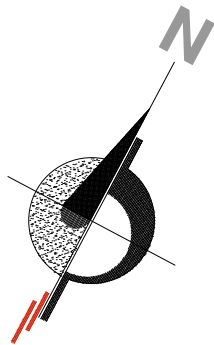
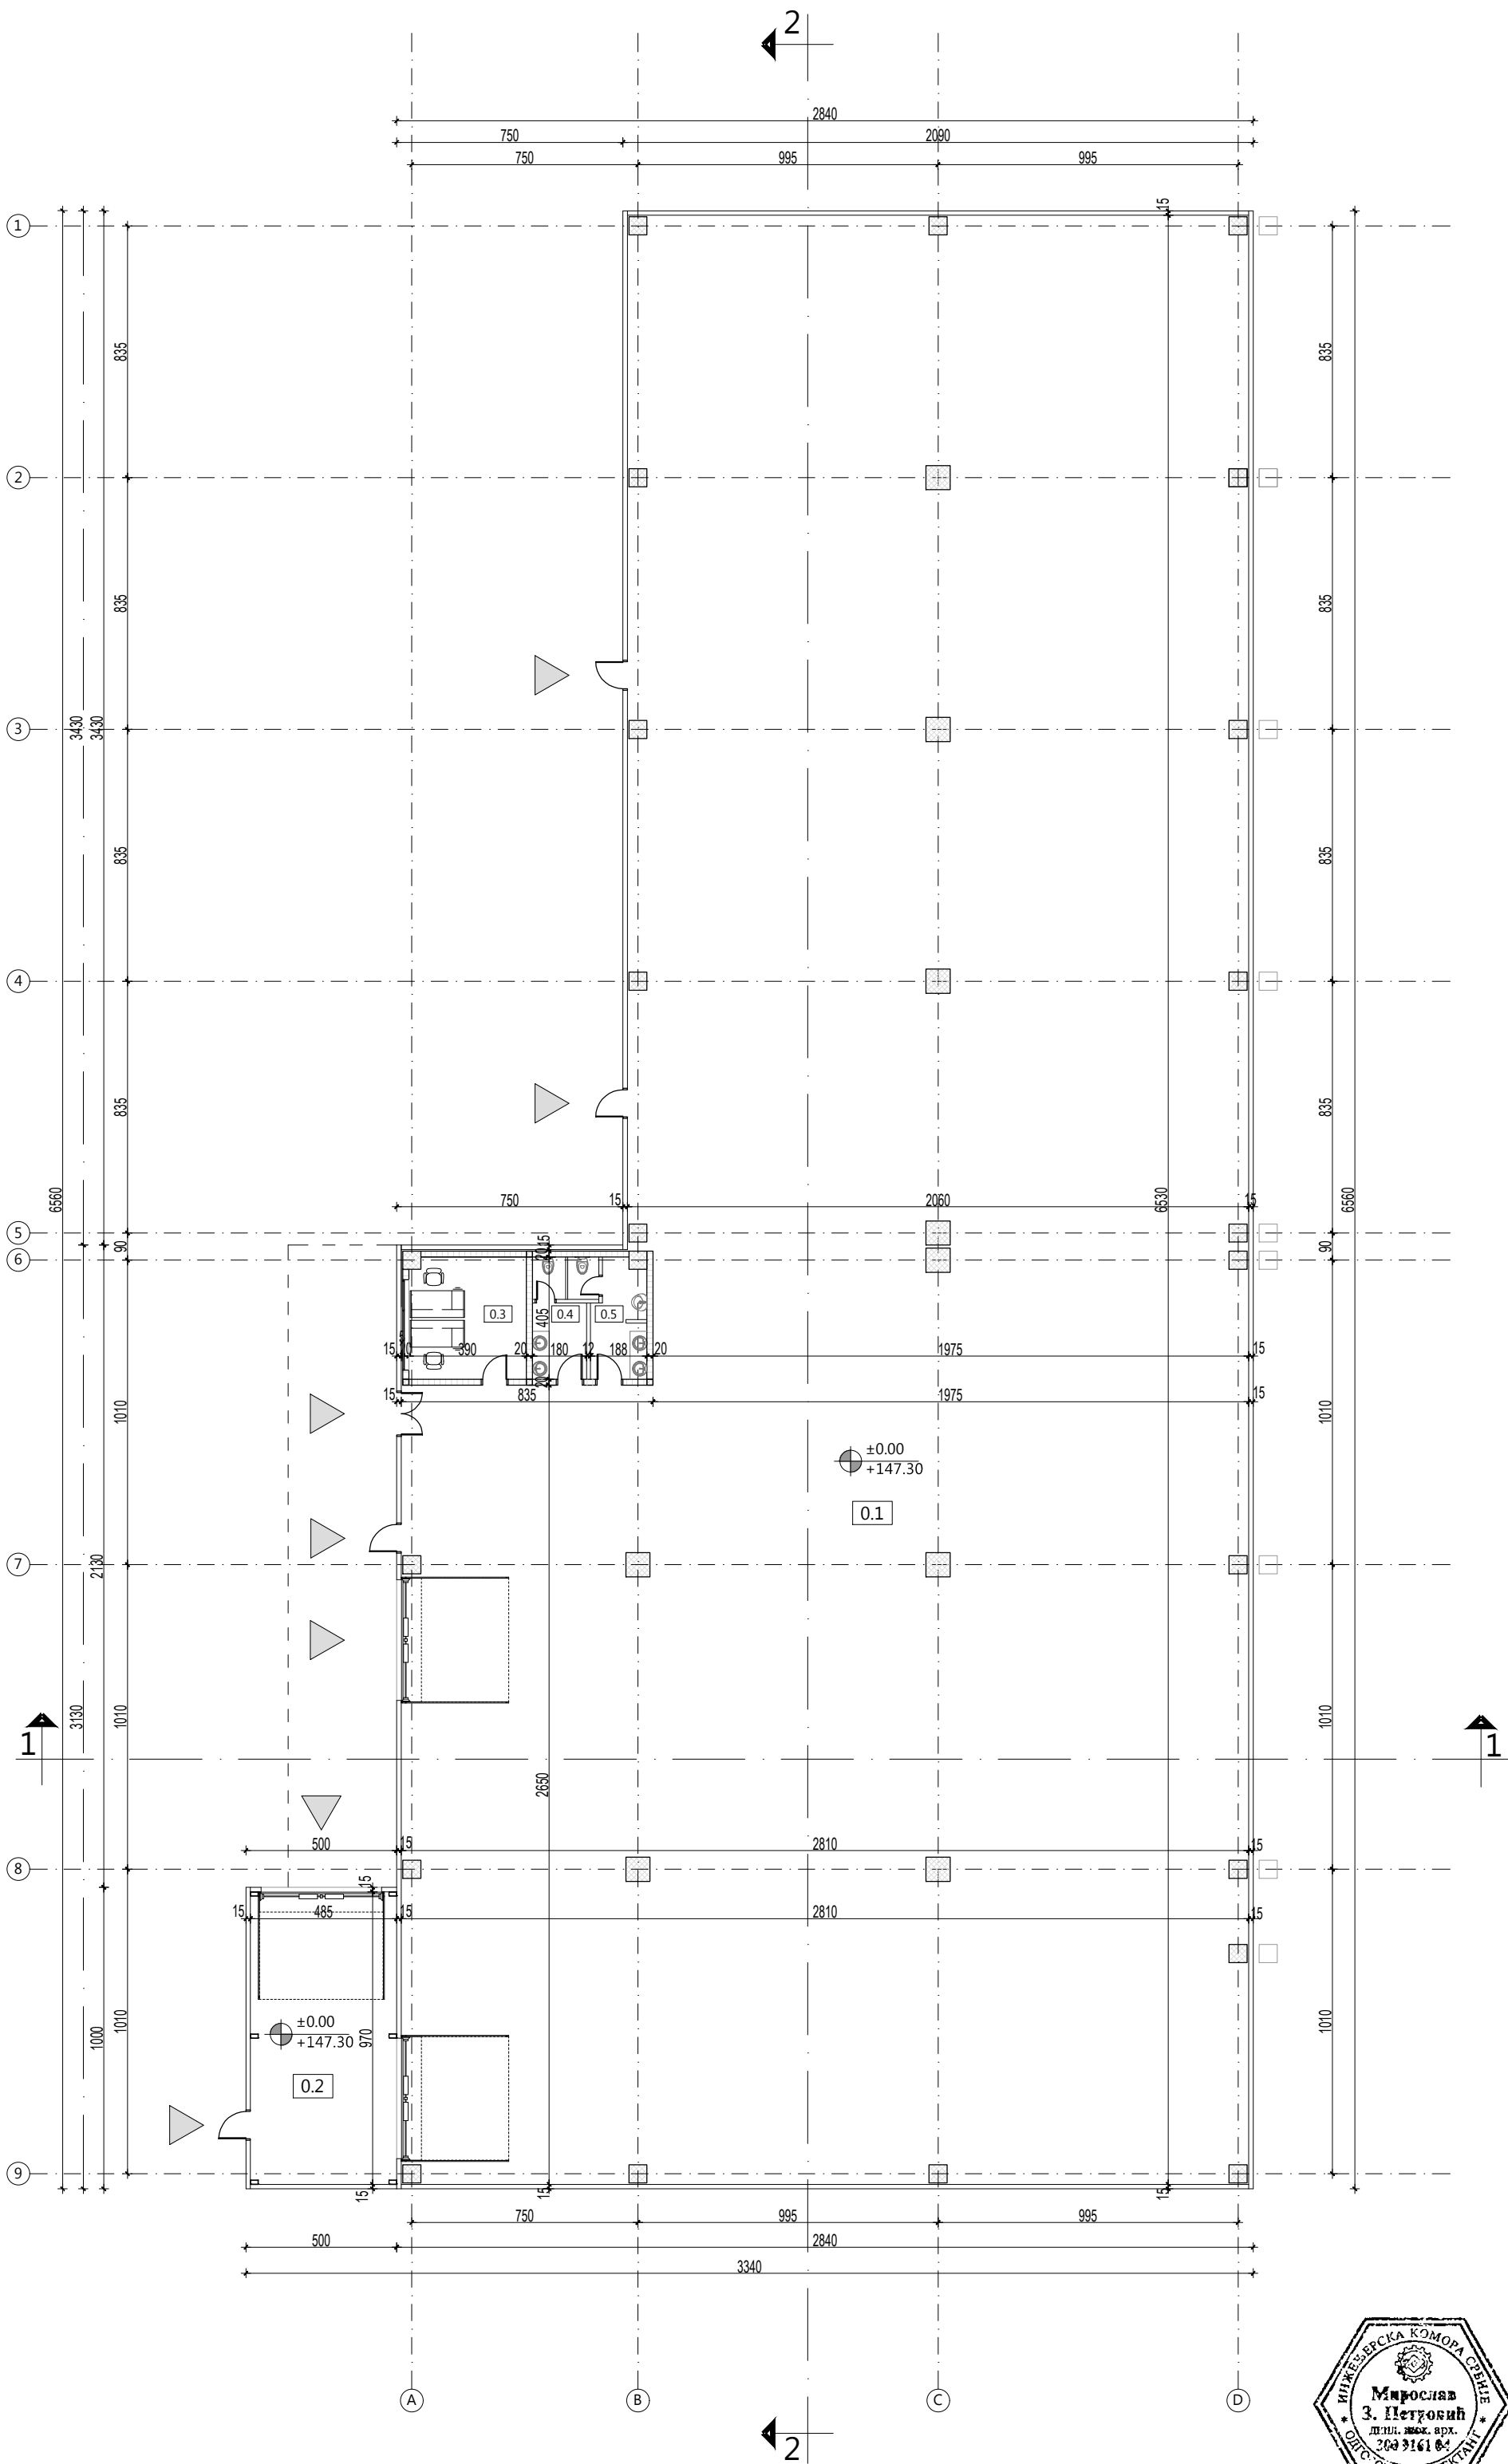


NETO POVRŠINE - PRIZEMLJE			
Broj	Naziv	Površina (m2)	Obim (m)
0.1	Magacin	1527.04	188.50
0.2	Prostor za istovar	47.04	29.10
0.3	Kancelarija	15.63	15.90
0.4	Toalet-ženski	6.09	13.66
0.5	Toalet-muški	8.20	16.72

UKUPNA NETO POVRŠINA	1604.00 m ²
UKUPNA BRUTO POVRŠINA	1655.73m ²


investitor:		
HENKEL d.o.o. Bul. Oslobođenja 383, 11040 Beograd		
naziv objekta:		
Magacin sirovina i ambalaže br.1 na kat. parceli 2880 , KO Dedina		
pravno lice koje je izradio predmetni projekat:		
 CENTAR ZA URBANI RAZVOJ I ARHITEKTURU PARADIGMA , d.o.o. Kruševac ul. Vidovdanska br.105/3		
odgovorni projektant:	broj licence:	potpis:
Miroslav Petrović, dipl.inž.arh.	300 9161 04	
projektant saradnik:		potpis:
Nina Radosavljević, dipl.gradj.inž.		
vrsta tehničke dok.:	naziv dela projekta:	datum:
IDR	PROJEKAT ARHITEKTURE	Novembar 2021
crtež:	naziv crteža:	razmera:
1	OSNOVA PRIZEMLJA	1:200



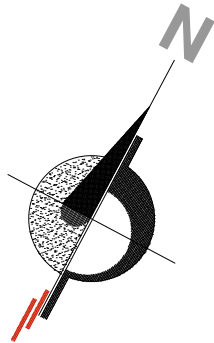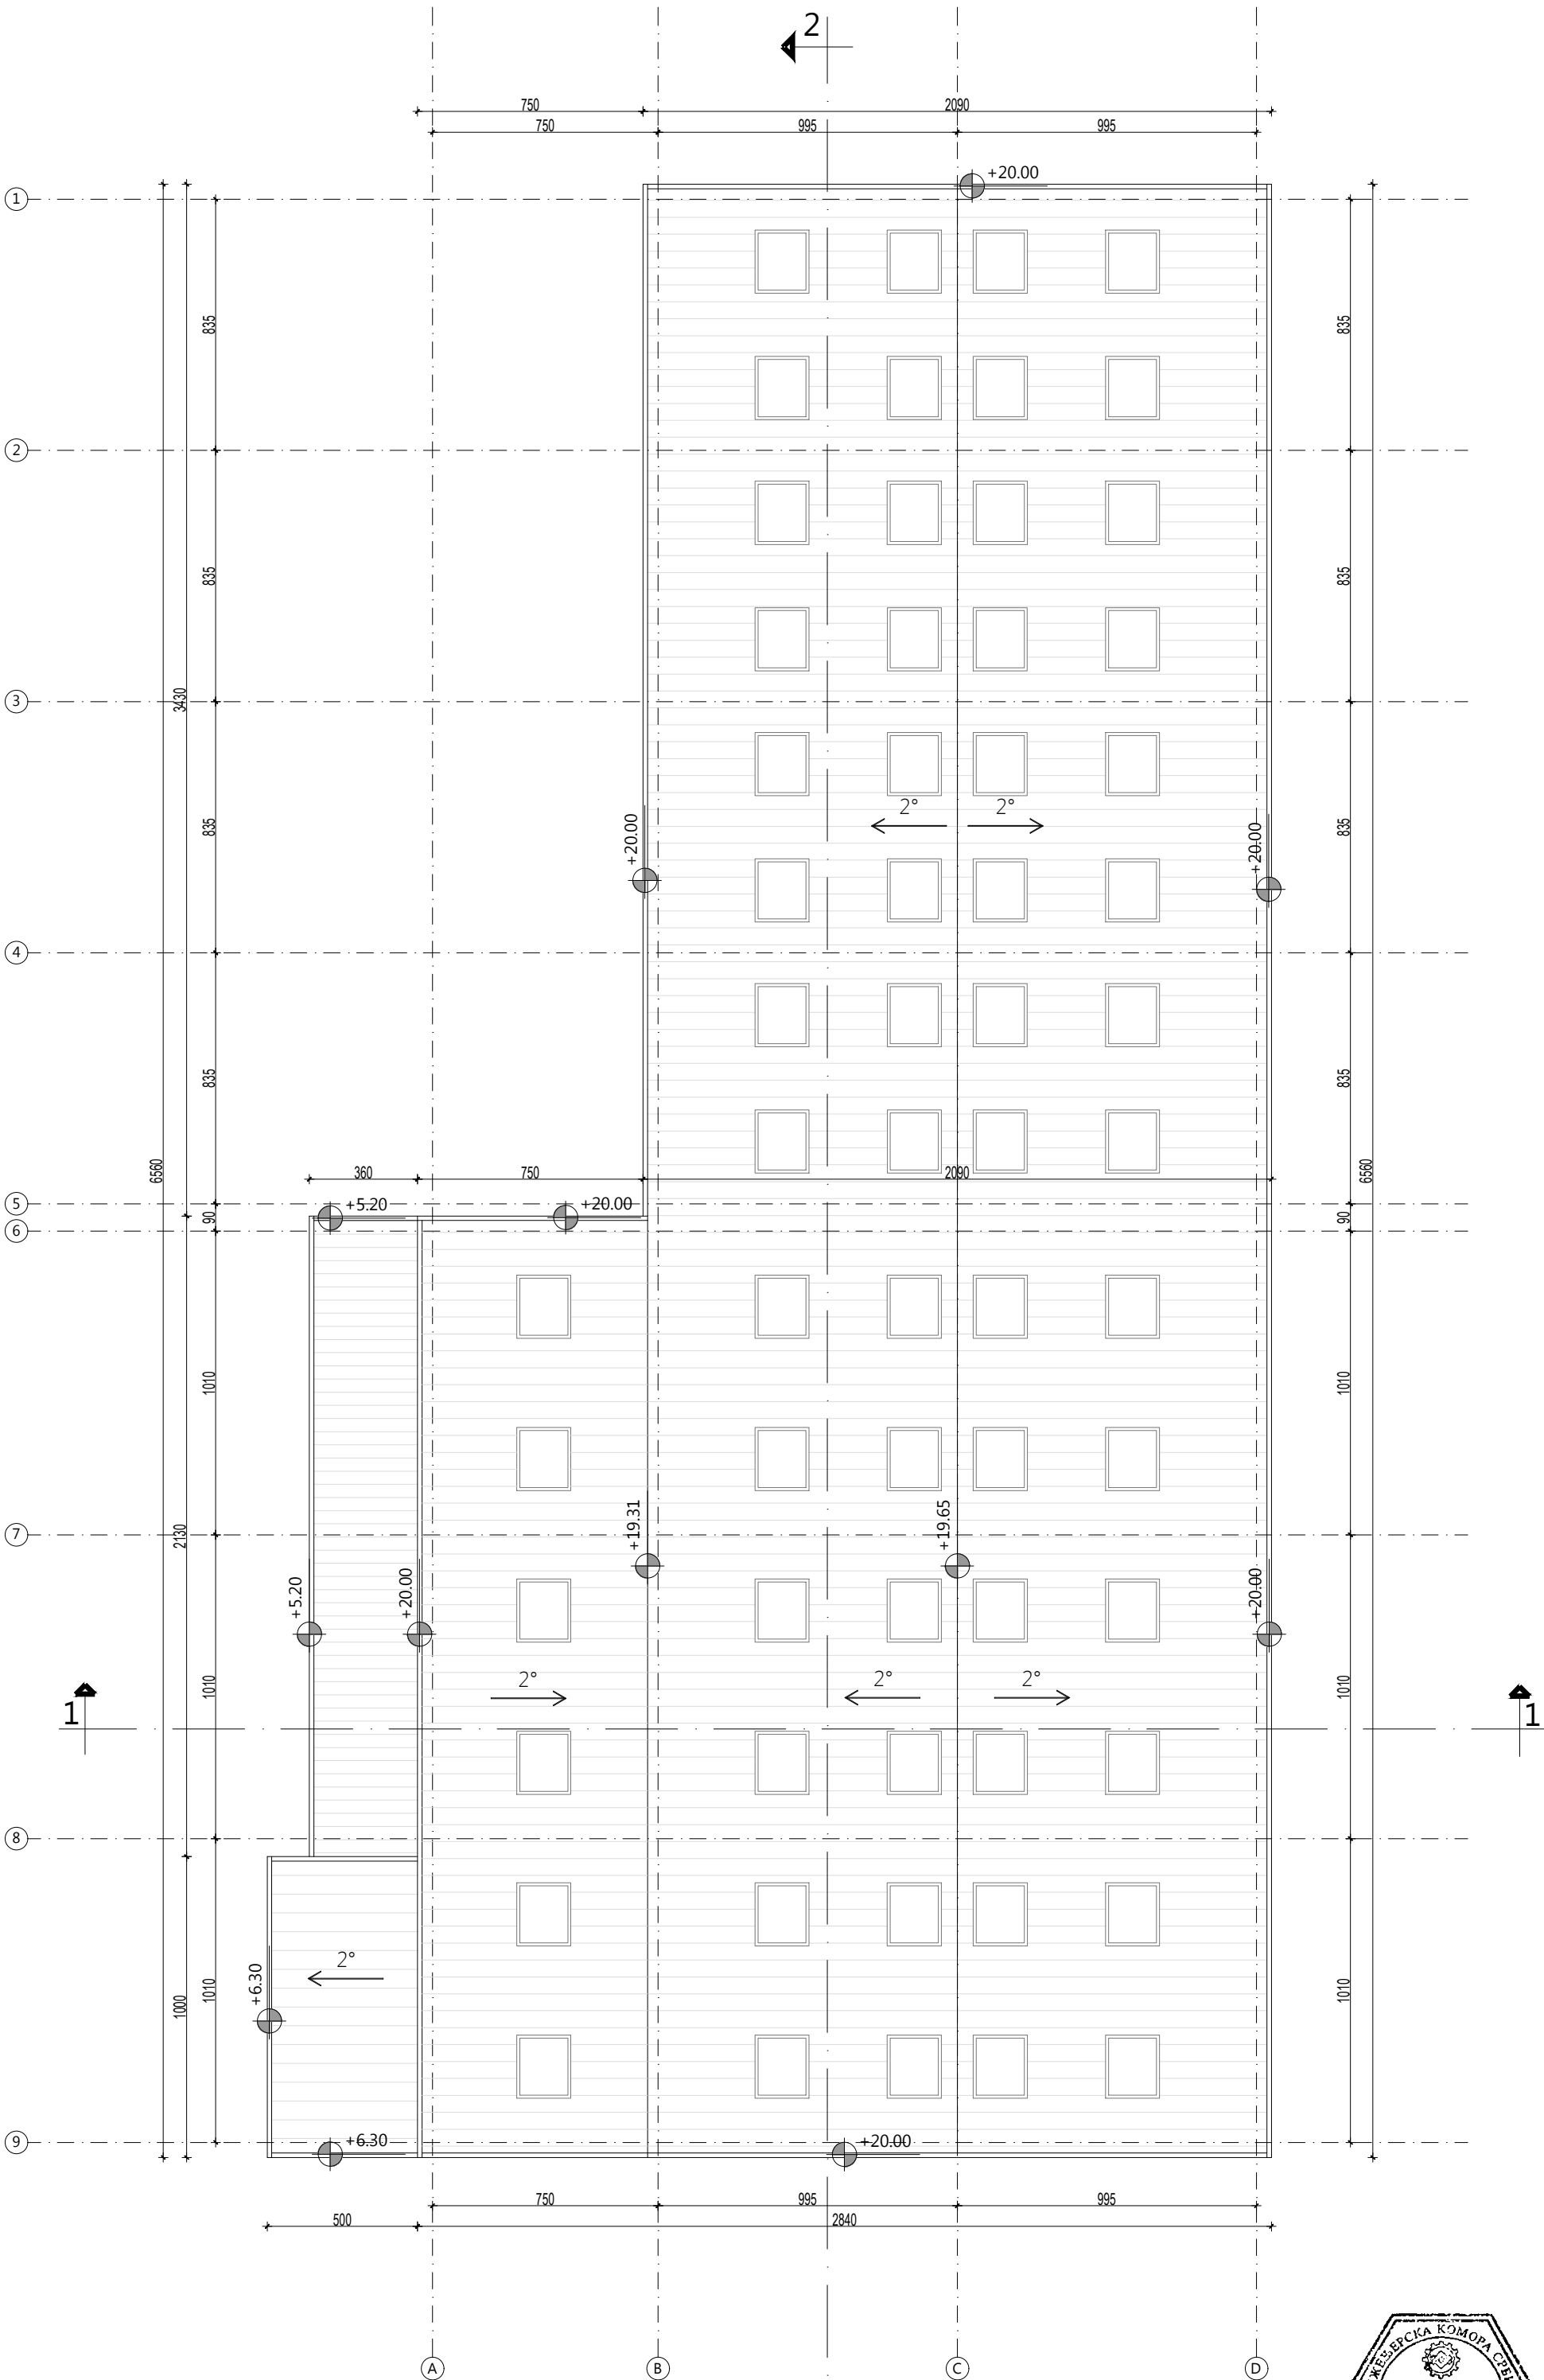



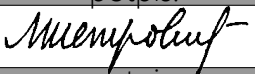
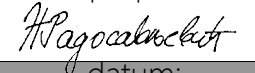
investitor:		
HENKEL d.o.o. Bul. Oslobođenja 383, 11040 Beograd		
naziv objekta:		
Magacin sirovina i ambalaže br.1 na kat. parceli 2880 , KO Dedina		
pravno lice koje je izradilo predmetni projekat:		
 CENTAR ZA URBANI RAZVOJ I ARHITEKTURU PARADIGMA , d.o.o. Kruševac ul. Vidovdanska br.105/3		
odgovorni projektant:	broj licence:	potpis:
Miroslav Petrović, dipl.inž.arh.	300 9161 04	
projektant saradnik:		potpis:
Nina Radosavljević, dipl.gradj.inž.		
vrsta tehničke dok.:	naziv dela projekta:	datum:
IDR	PROJEKAT ARHITEKTURE	Novembar 2021
crtež:	naziv crteža:	razmera:
2	OSNOVA KROVNIH RAVNI	1:200

PRESEK 2-2

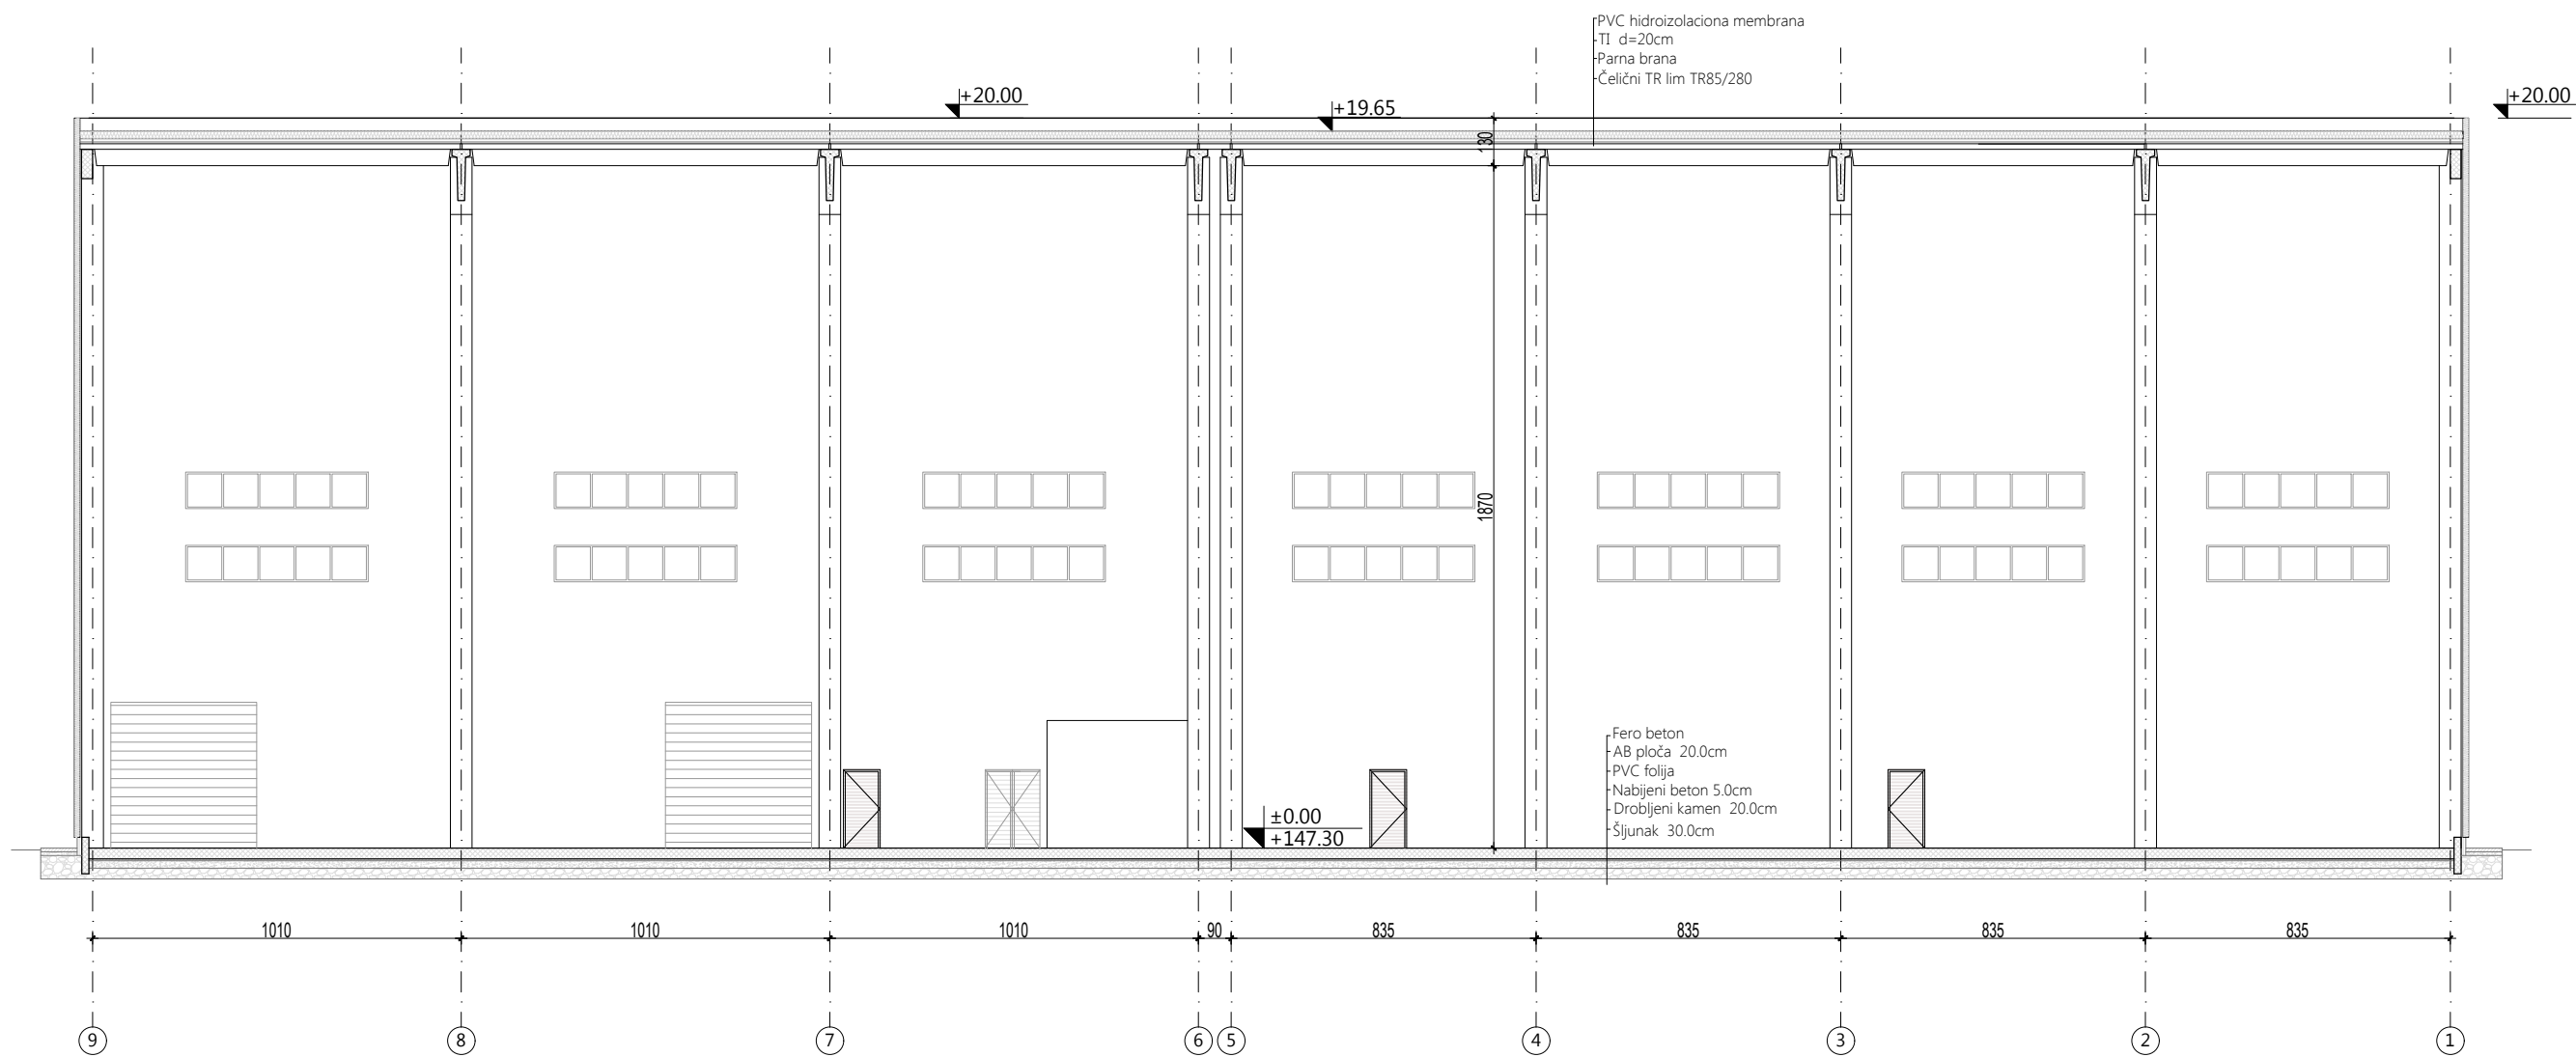


PRESEK 1-1

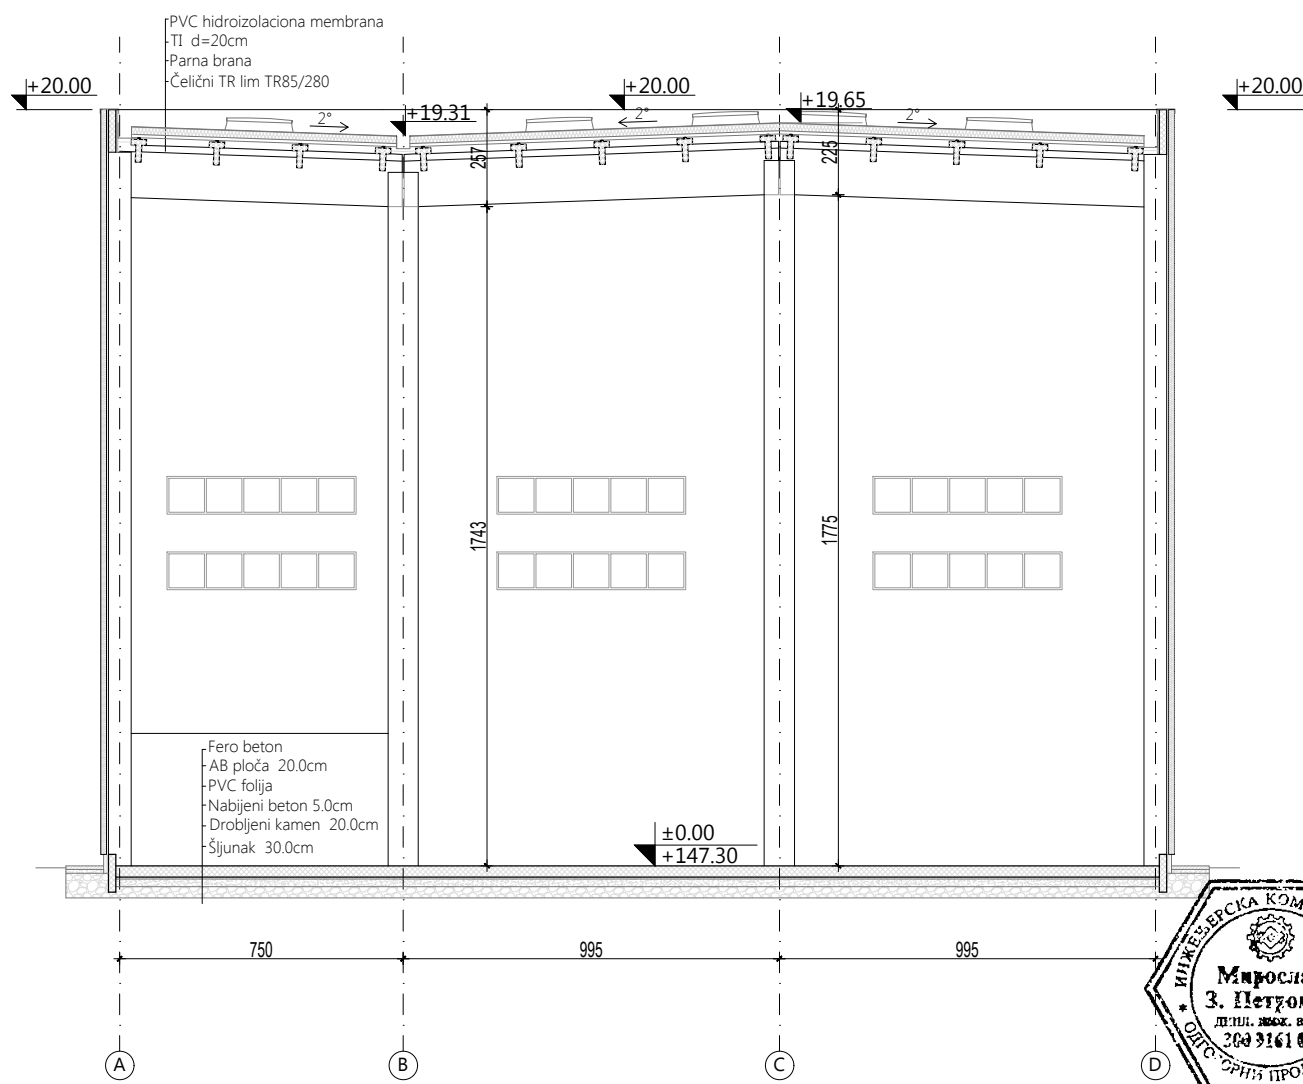


investitor:		
HENKEL d.o.o. Bul. Oslobođenja 383, 11040 Beograd		
naziv objekta:		
Magacin sirovina i ambalaže br.1 na kat. parceli 2880 , KO Dedina		
pravno lice koje je izradilo predmetni projekat:		
 CENTAR ZA URBANI RAZVOJ I ARHITEKTURU PARADIGMA , d.o.o. Kruševac ul. Vidovdanska br.105/3		
odgovorni projektant:	broj licence:	potpis:
Miroslav Petrović, dipl.inž.arh.	300 9161 04	
projektant saradnik:		potpis:
Nina Radosavljević, dipl.gradj.inž.		
vrsta tehničke dok.:	naziv dela projekta:	
IDR	PROJEKAT ARHITEKTURE	
crtež:	naziv crteža:	
3	PRESECI	
	datum:	
	Novembar 2021	
	razmera:	
	1:200	

JUGOZAPADNA FASADA

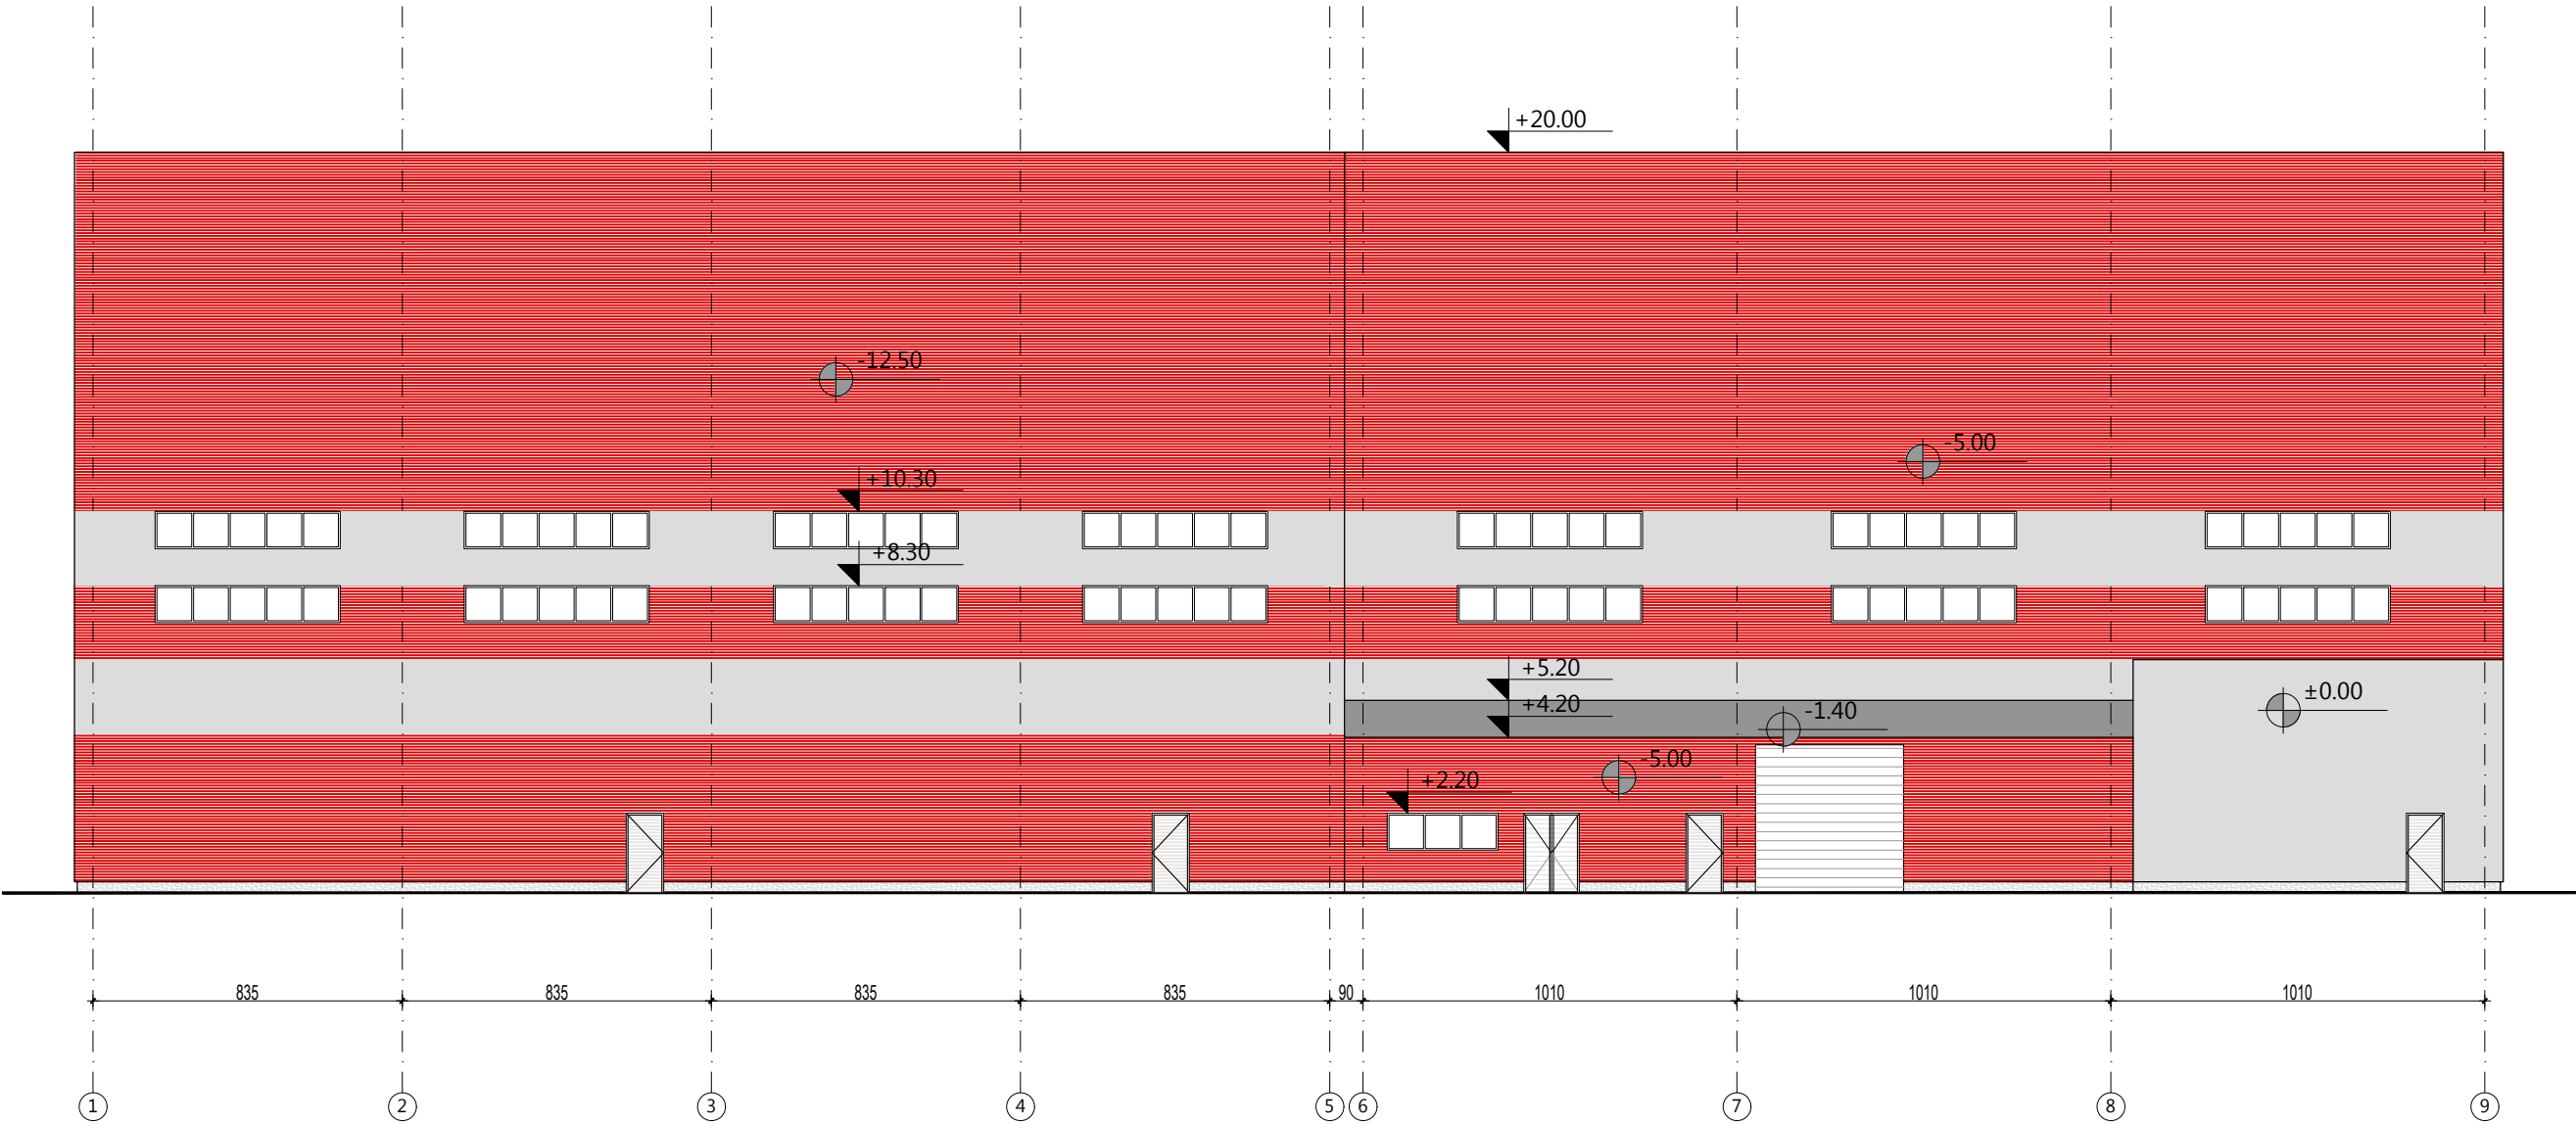


JUGOISTOČNA FASADA

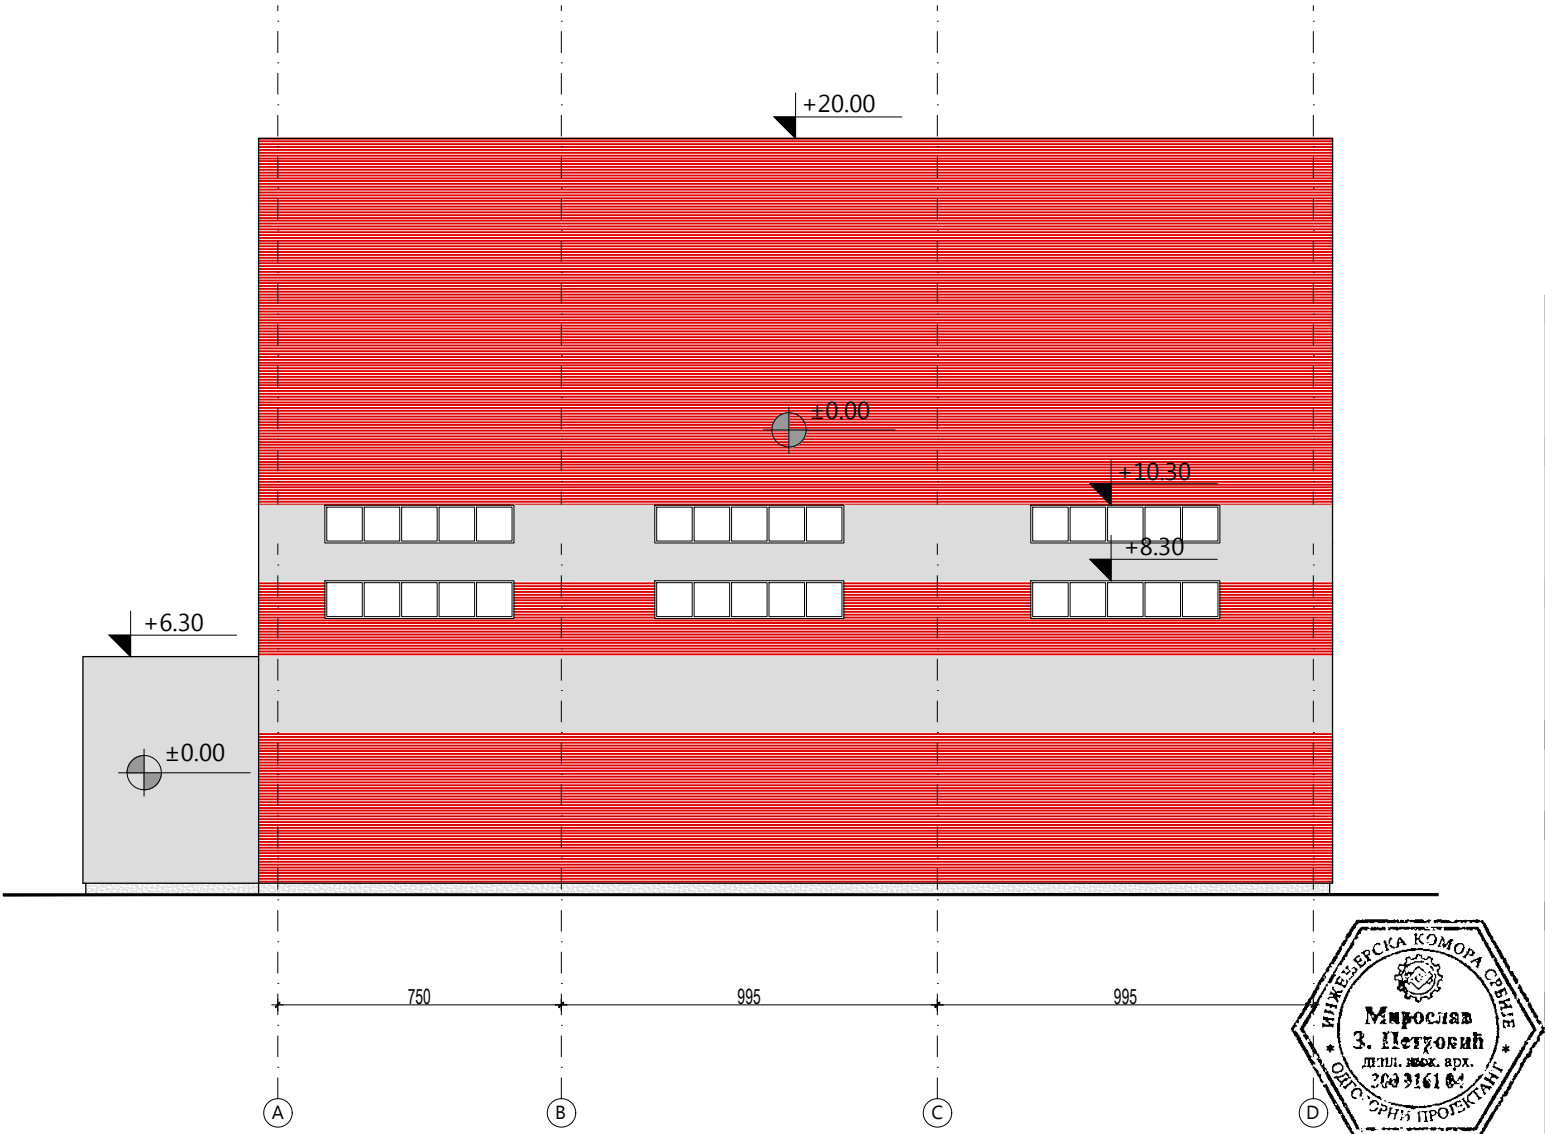


investitor:		
HENKEL d.o.o. Bul. Oslobođenja 383, 11040 Beograd		
naziv objekta:		
Magacin sirovina i ambalaže br.1 na kat. parceli 2880 , KO Dedina		
pravno lice koje je izradilo predmetni projekat:		
<div><div></div><div>CENTAR ZA URBANI RAZVOJ I ARHITEKTURU PARADIGMA , d.o.o. Kruševac ul. Vidovdanska br.105/3</div></div>		
odgovorni projektant:	broj licence:	potpis:
Miroslav Petrović, dipl.inž.arh.	300 9161 04	<i>Miroslav Petrović</i>
projektant saradnik:		potpis:
Nina Radosavljević, dipl.gradj.inž.		<i>Nina Radosavljević</i>
vrsta tehničke dok.:	naziv dela projekta:	datum:
IDR	PROJEKAT ARHITEKTURE	Novembar 2021
crtež:	naziv crteža:	razmera:
4	FASADE (JUGOZAPADNA I JUGOISTOČNA)	1:200

SEVEROISTOČNA FASADA


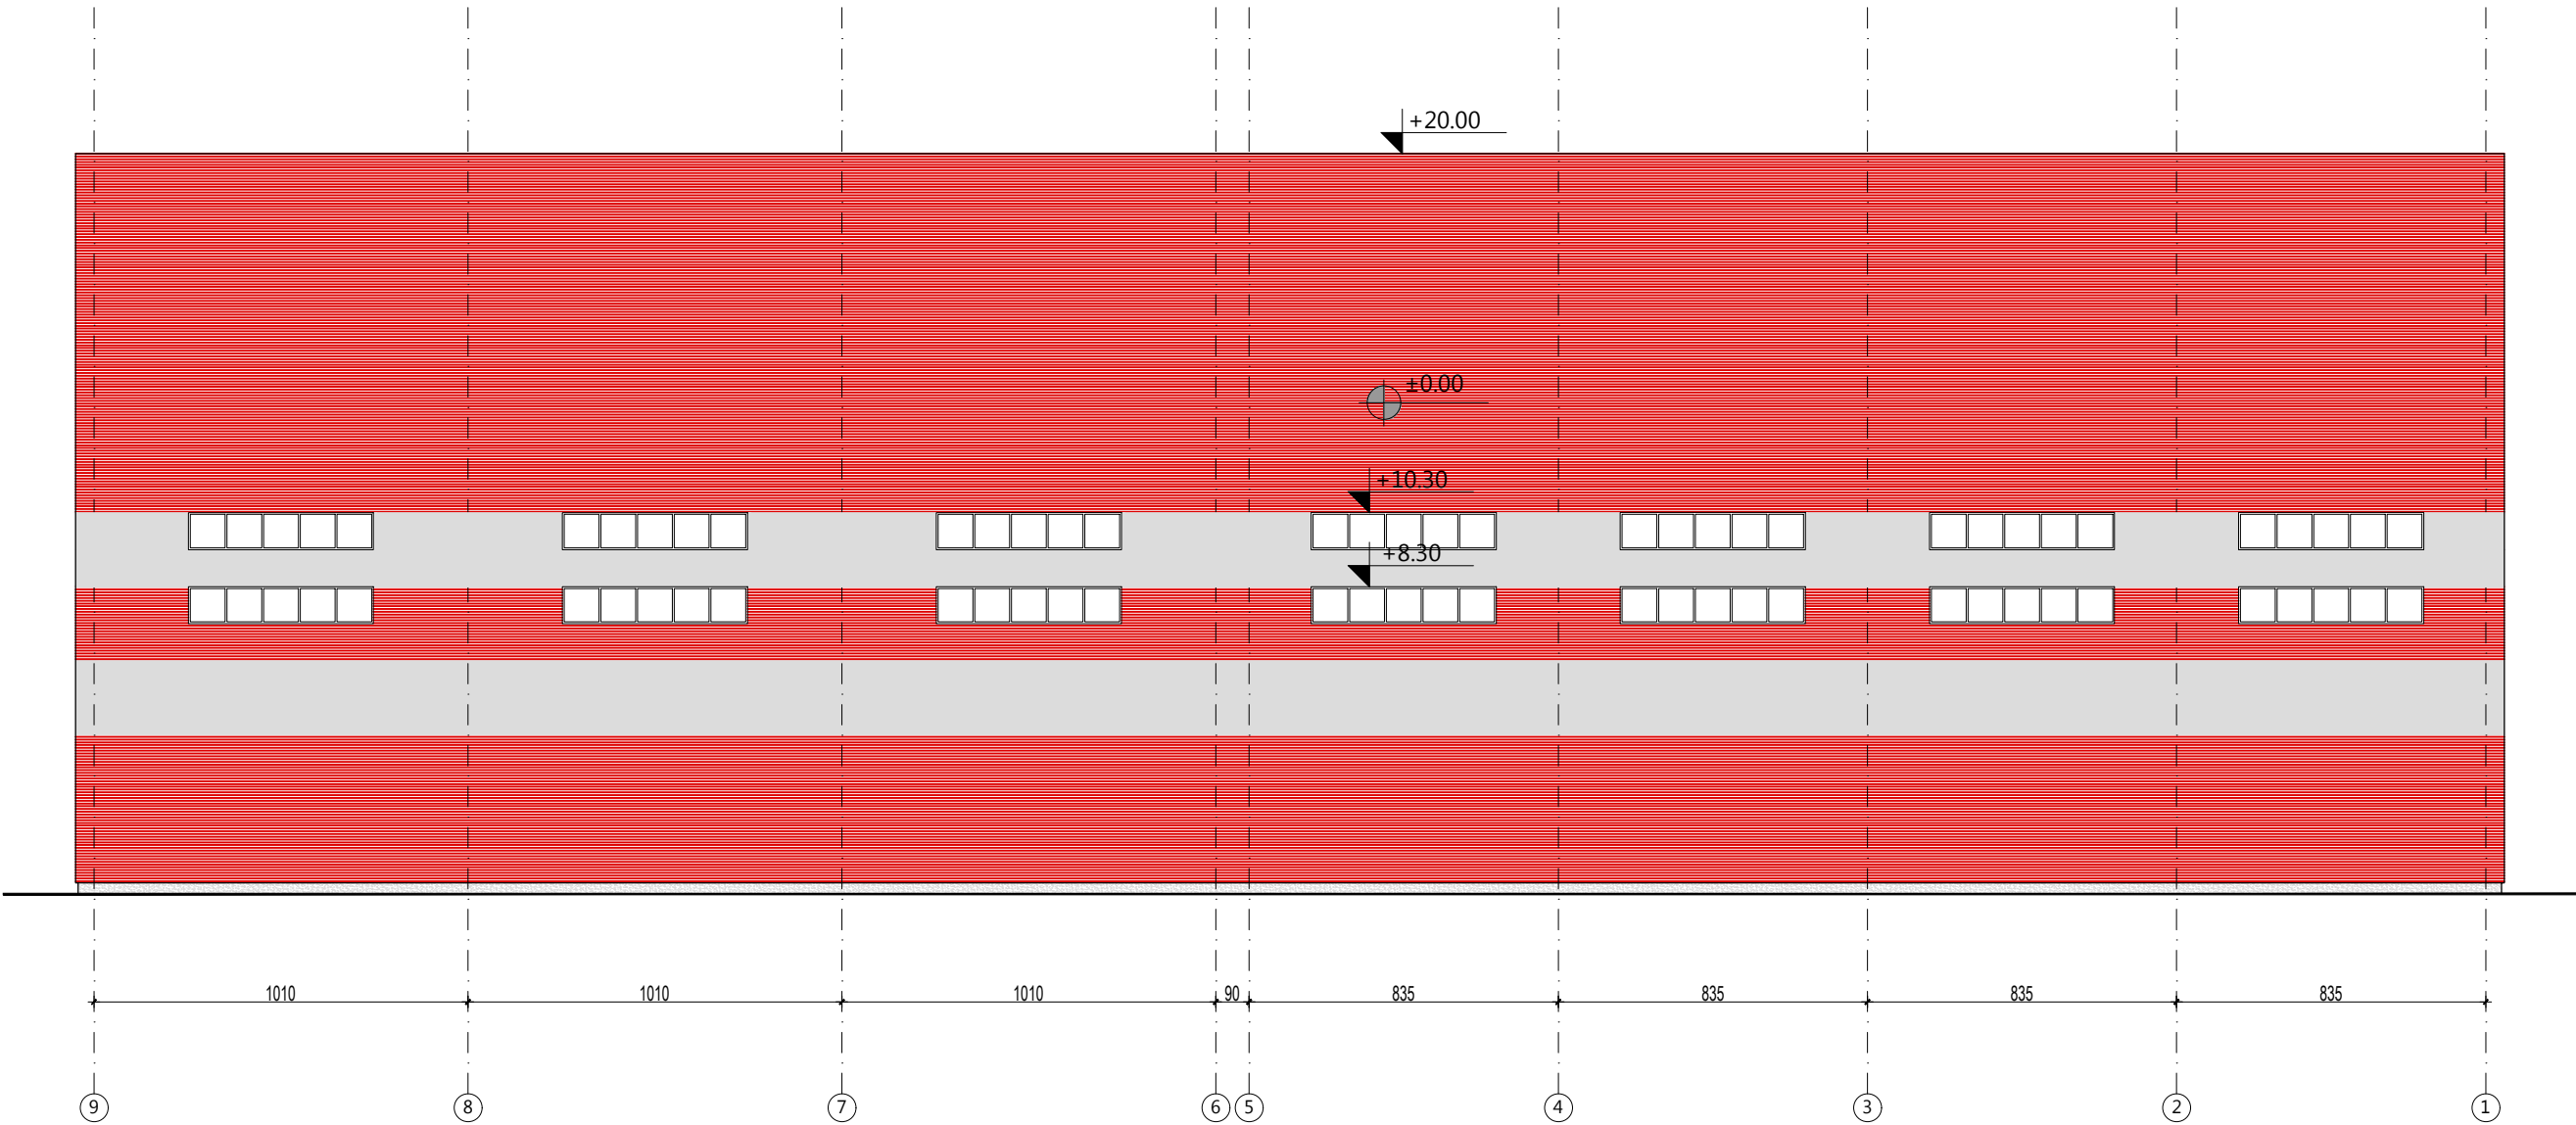


SEVEROZAPADNA FASADA

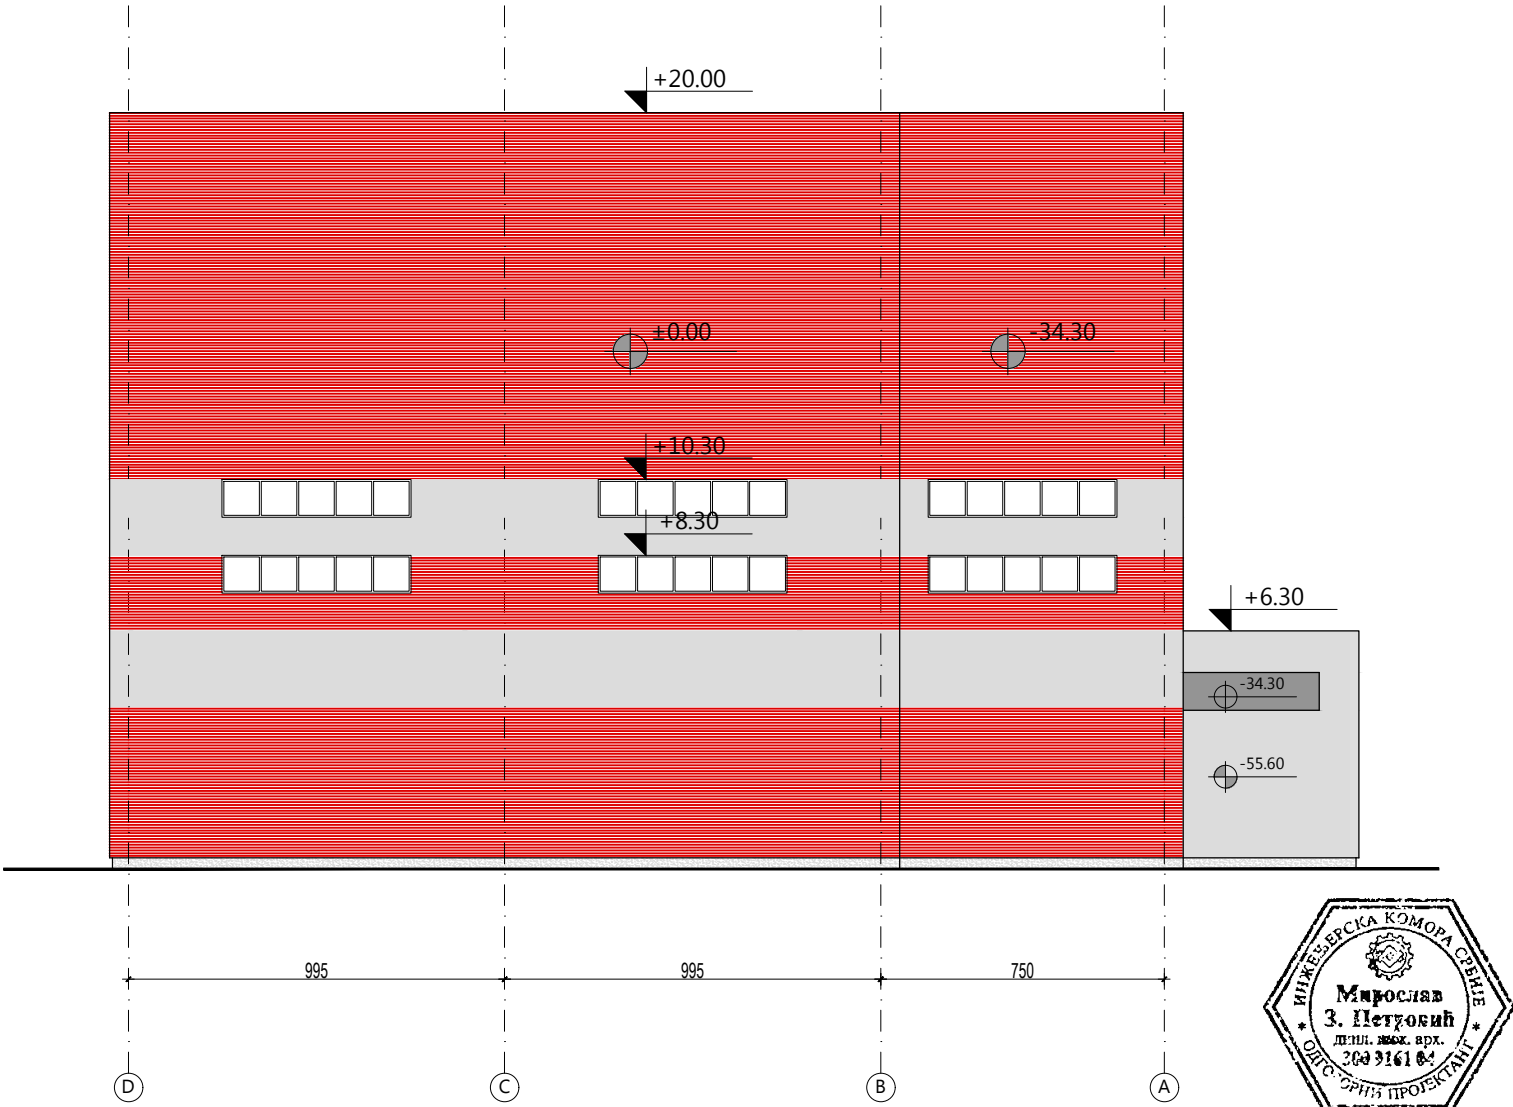

investitor:		
HENKEL d.o.o. Bul. Oslobođenja 383, 11040 Beograd		
naziv objekta:		
Magacin sirovina i ambalaže br.1 na kat. parceli 2880 , KO Dedina		
pravno lice koje je izradilo predmetni projekat:		
 CENTAR ZA URBANI RAZVOJ I ARHITEKTURU PARADIGMA , d.o.o. Kruševac ul. Vidovdanska br.105/3		
odgovorni projektant:	broj licence:	potpis:
Miroslav Petrović, dipl.inž.arh.	300 9161 04	
projektant saradnik:		potpis:
Nina Radosavljević, dipl.gradj.inž.		
vrsta tehničke dok.:	naziv dela projekta:	datum:
IDR	PROJEKAT ARHITEKTURE	Novembar 2021
crtež:	naziv crteža:	razmera:
5	FASADE	1:200
(SEVEROISTOČNA I SEVEROZAPADNA)		

81. Магацин сировина
и амбалаже бр. 2

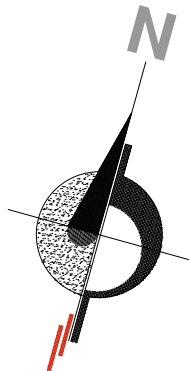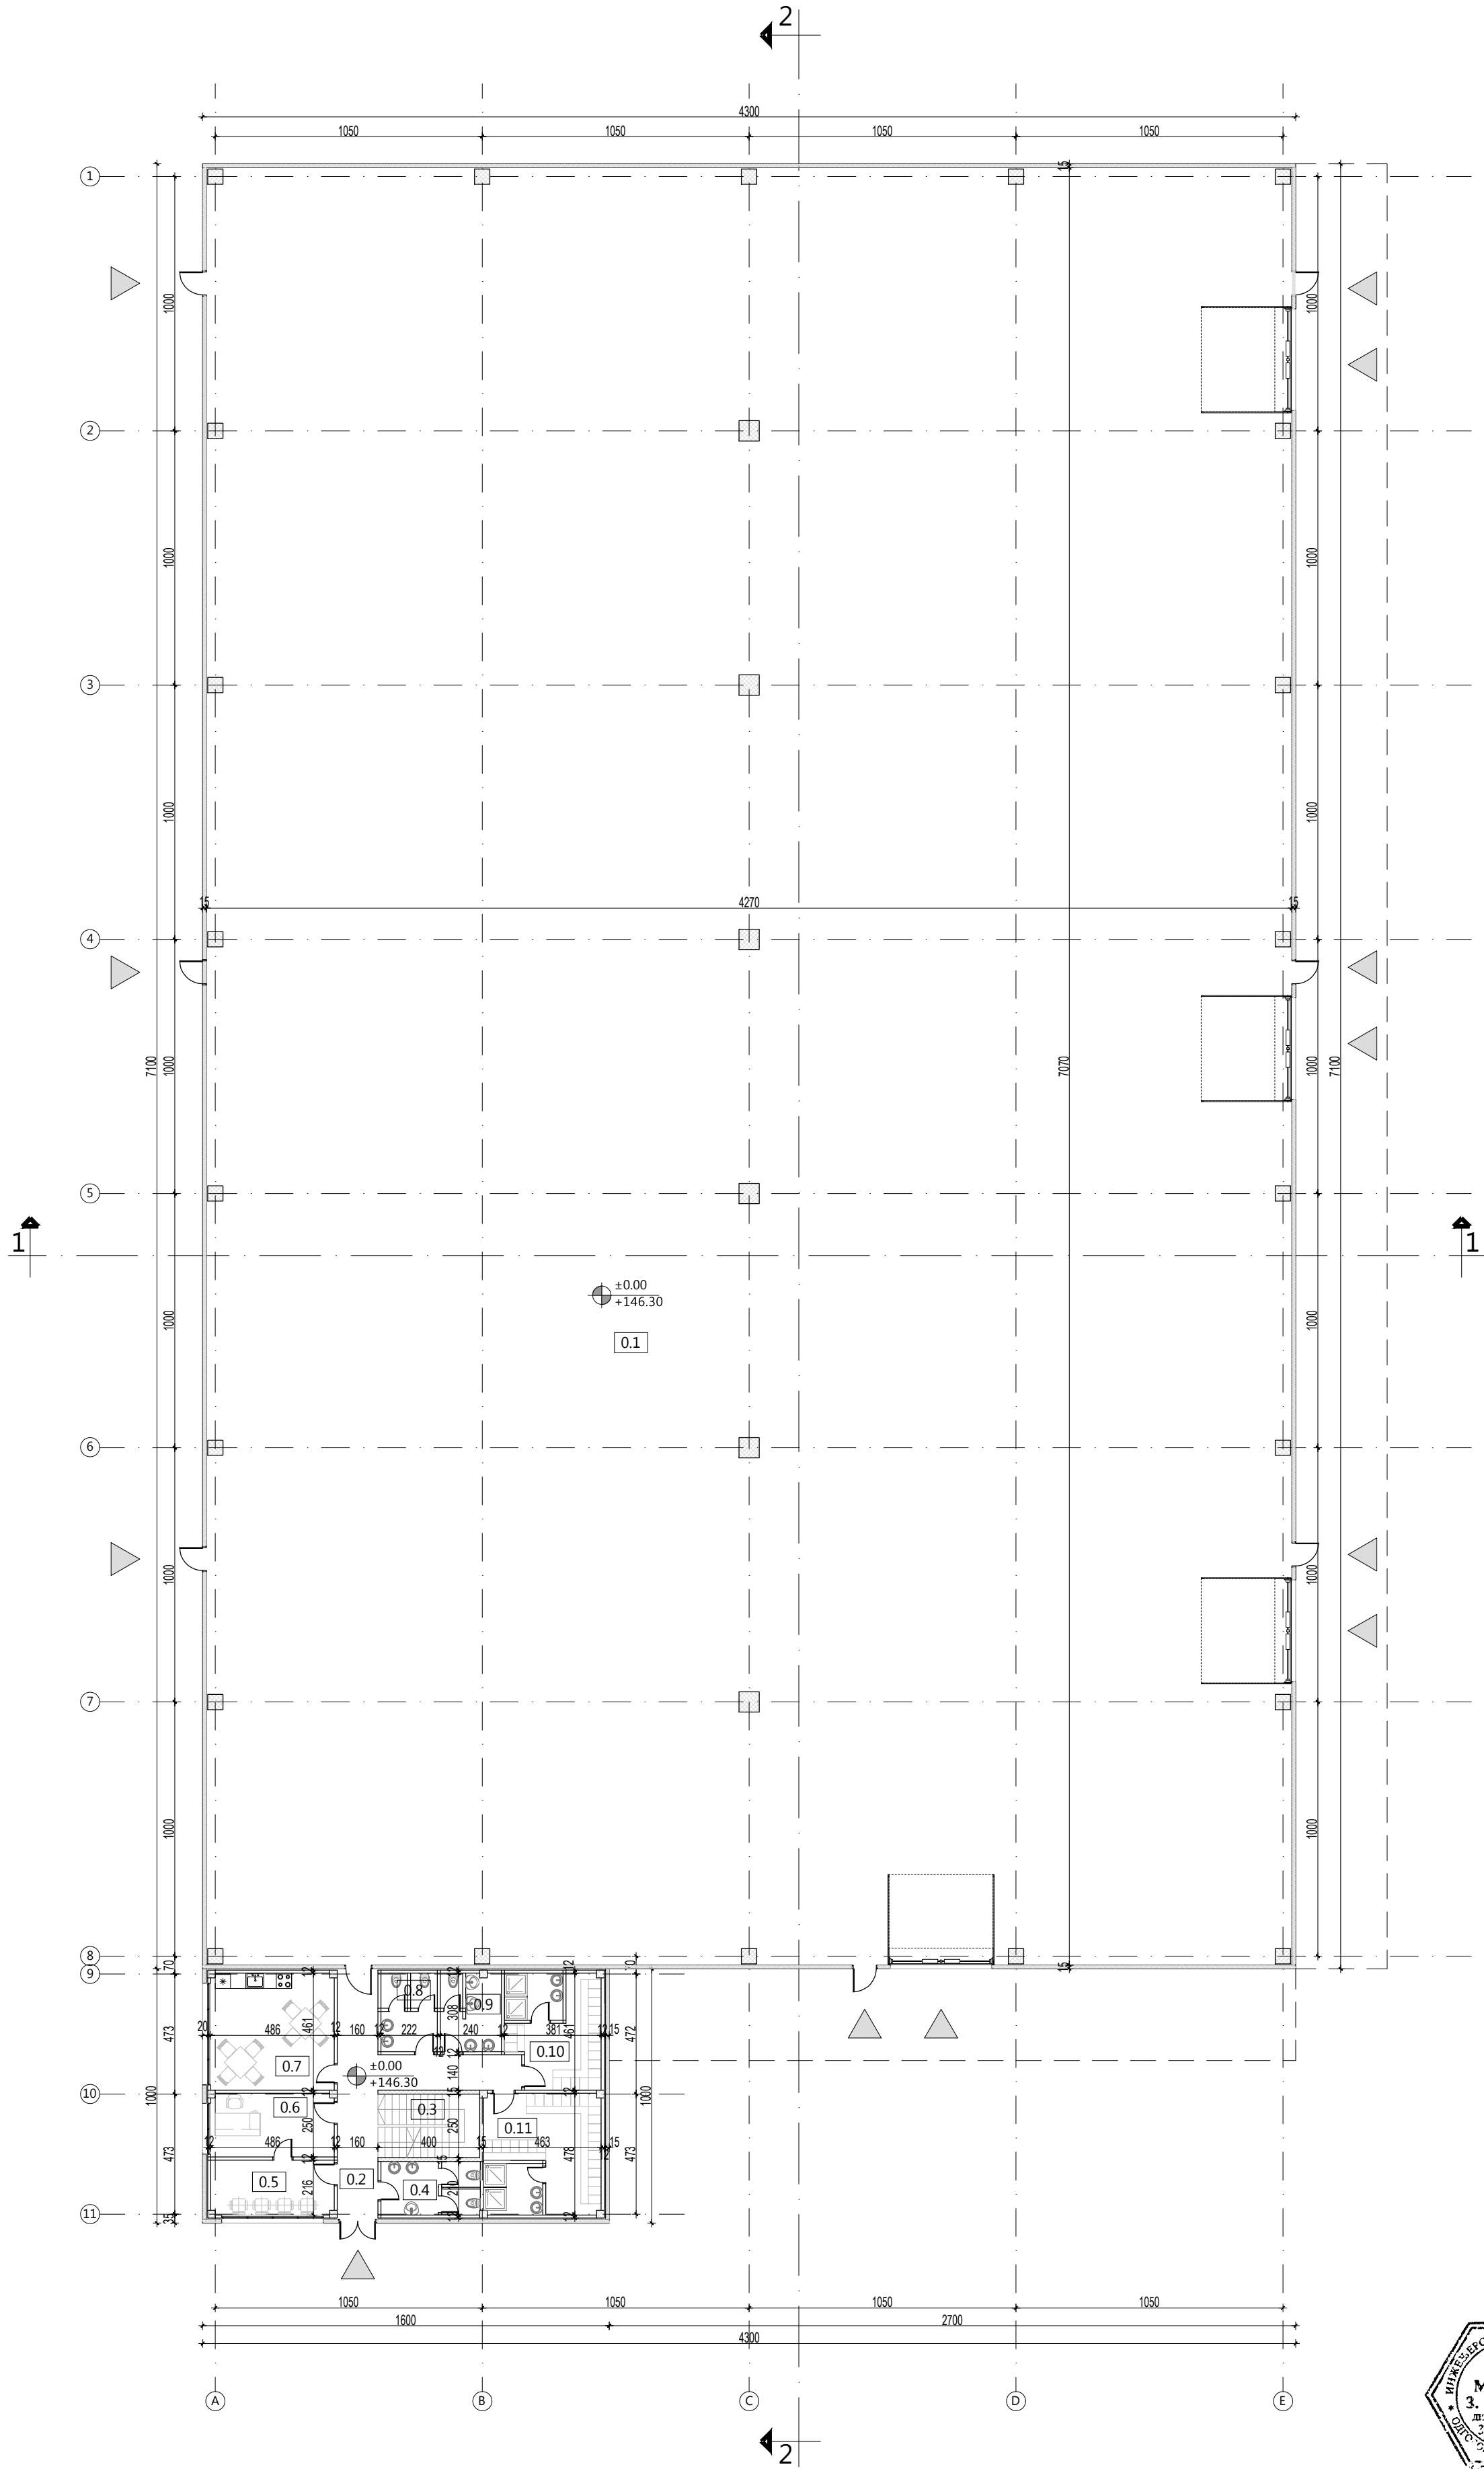



NETO POVRŠINE - PRIZEMLJE			
Broj	Naziv	Površina (m2)	Obim (m)

0.1	Magacin	3007.13	226.80
0.2	Hodnik	23.68	34.21
0.3	Stepenište	10.00	12.50
0.4	Toalet za vozače	7.88	18.93
0.5	Prostorija za vozače	10.50	14.04
0.6	Kancelarija za prijem robe	12.15	14.72
0.7	Socijalna soba	22.40	18.94
0.8	Toalet-ženski	6.38	17.32
0.9	Toalet-muški	7.02	16.45
0.10	Ženska svlačionica sa tuševima	15.77	25.12
0.11	Muška svlačionica sa tuševima	21.53	27.55

UKUPNA NETO POVRŠINA 3144.44 m²
UKUPNA BRUTO POVRŠINA 3213.00m²

investitor:		
HENKEL d.o.o. Bul. Oslobođenja 383, 11040 Beograd		
naziv objekta:		
Magacin sirovina i ambalaže br.2 na kat. parceli 2880 , KO Dedina		
pravno lice koje je izradilo predmetni projekat:		
 CENTAR ZA URBANI RAZVOJ I ARHITEKTURU PARADIGMA , d.o.o. Kruševac ul. Vidovdanska br.105/3		
odgovorni projektant:	broj licence:	potpis:
Miroslav Petrović, dipl.inž.arh.	300 9161 04	
projektant saradnik:	potpis:	
Nina Radosavljević, dipl.gradj.inž.		
vrsta tehničke dok.:	naziv dela projekta:	datum:
IDR	PROJEKAT ARHITEKTURE	Novembar 2021
crtež:	naziv crteža:	razmera:
1	OSNOVA PRIZEMLJA	1:200


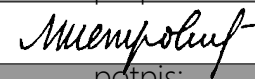
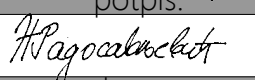


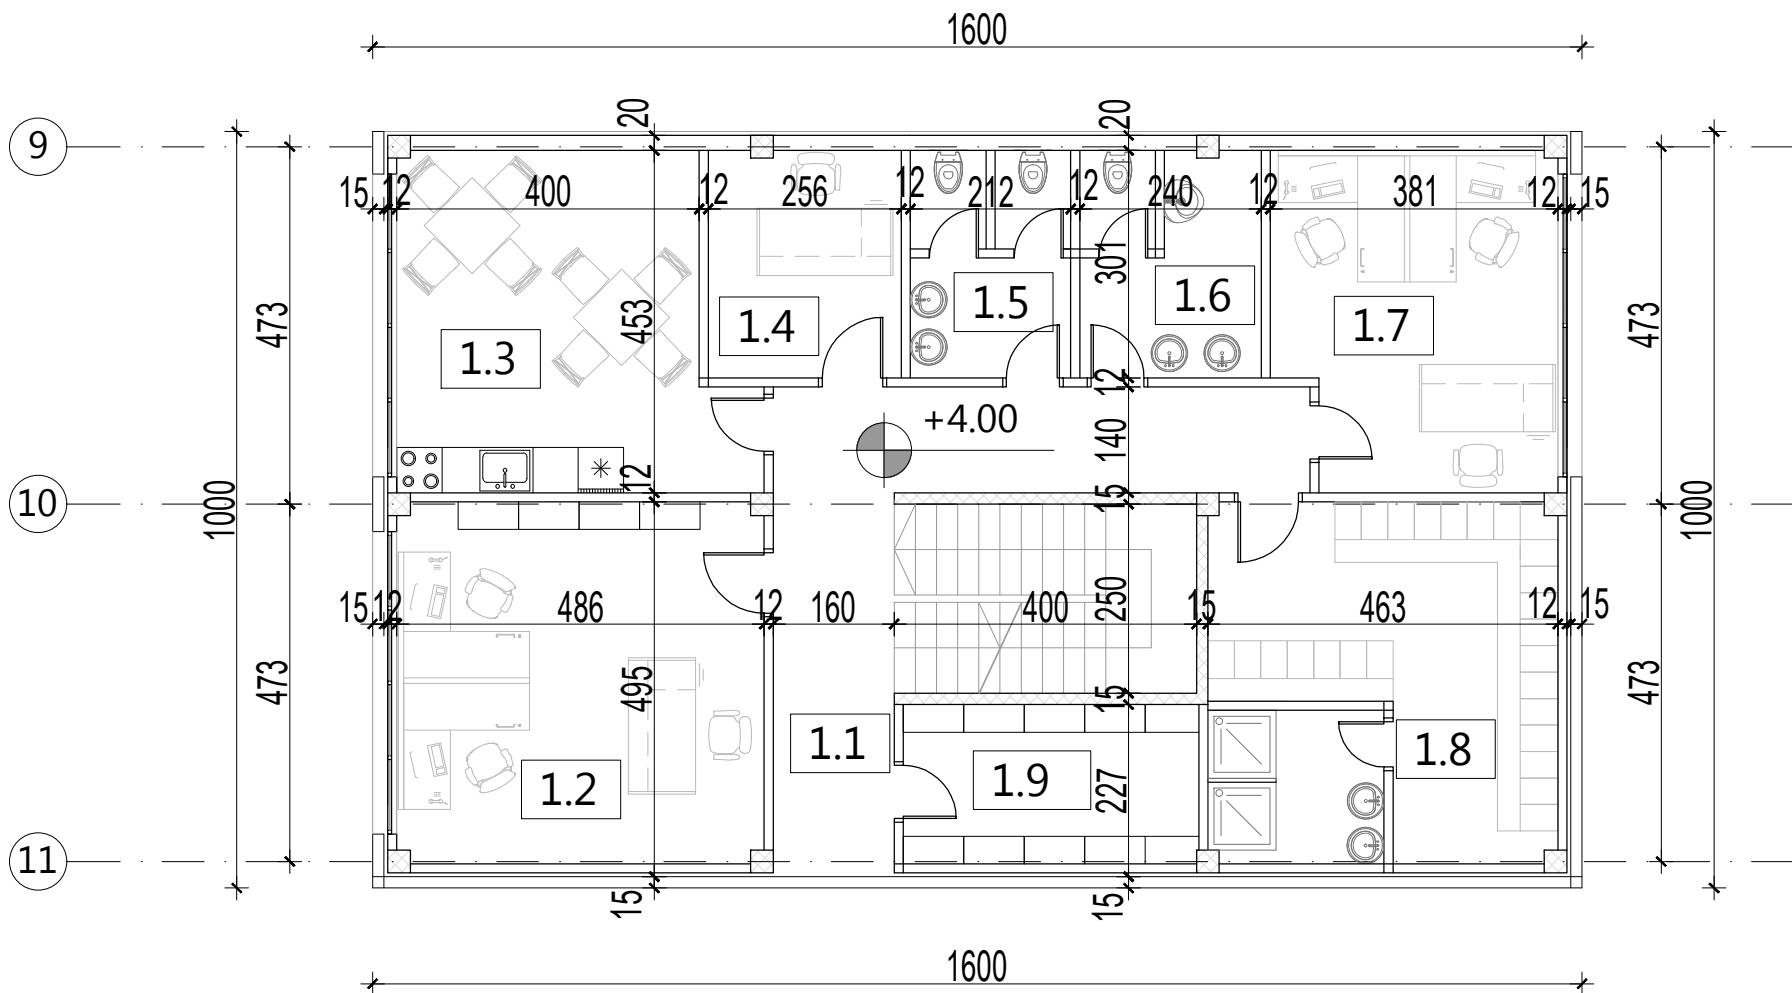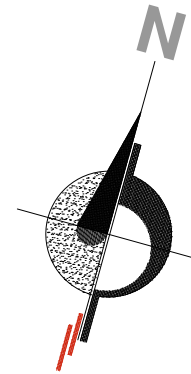



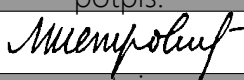
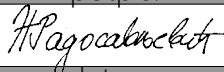
NETO POVRŠINE - SPRAT			
Broj	Naziv	Površina (m2)	Obim (m)

1.1	Hodnik	18.06	27.15
1.2	Kancelarija	23.13	19.35
1.3	Socijalna soba	19.28	18.77
1.4	Kancelarija	7.65	11.32
1.5	Toalet-ženski	5.96	16.61
1.6	Toalet-muški	6.89	15.61
1.7	Kancelarija	16.22	16.66
1.8	Muška svlačionica sa tuševima	21.53	27.55
1.9	Arhiva	8.22	12.03


UKUPNA NETO POVRŠINA 126.94 m²
UKUPNA BRUTO POVRŠINA 160.00m²

investitor:		
HENKEL d.o.o. Bul. Oslobođenja 383, 11040 Beograd		
naziv objekta:		
Magacin sirovina i ambalaže br.2 na kat. parceli 2880 , KO Dedina		
pravno lice koje je izradilo predmetni projekat:		
 CENTAR ZA URBANI RAZVOJ I ARHITEKTURU PARADIGMA , d.o.o. Kruševac ul. Vidovdanska br.105/3		
odgovorni projektant:	broj licence:	potpis:
Miroslav Petrović, dipl.inž.arh.	300 9161 04	
projektant saradnik:		potpis:
Nina Radosavljević, dipl.gradj.inž.		
vrsta tehničke dok.:	naziv dela projekta:	datum:
IDR	PROJEKAT ARHITEKTURE	Novembar 2021
crtež:	naziv crteža:	razmera:
2	OSNOVA SPRATA	1:100

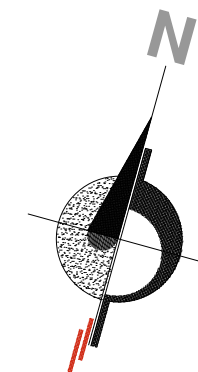





investitor:		
HENKEL d.o.o. Bul. Oslobođenja 383, 11040 Beograd		
naziv objekta:		
Magacin sirovina i ambalaže br.2 na kat. parceli 2880 , KO Dedina		
pravno lice koje je izradilo predmetni projekat:		
	CENTAR ZA URBANI RAZVOJ I ARHITEKTURU PARADIGMA , d.o.o. Kruševac ul. Vidovanska br.105/3	
odgovorni projektant:	broj licence:	potpis:
Miroslav Petrović, dipl.inž.arh.	300 9161 04	
projektant saradnik:	potpis:	
Nina Radosavljević, dipl.gradj.inž.		
vrsta tehničke dok.:	naziv dela projekta:	datum:
IDR	PROJEKAT ARHITEKTURE	Novembar 2021
crtež:	naziv crteža:	razmera:
3	OSNOVA KROVNIH RAVNI	1:200

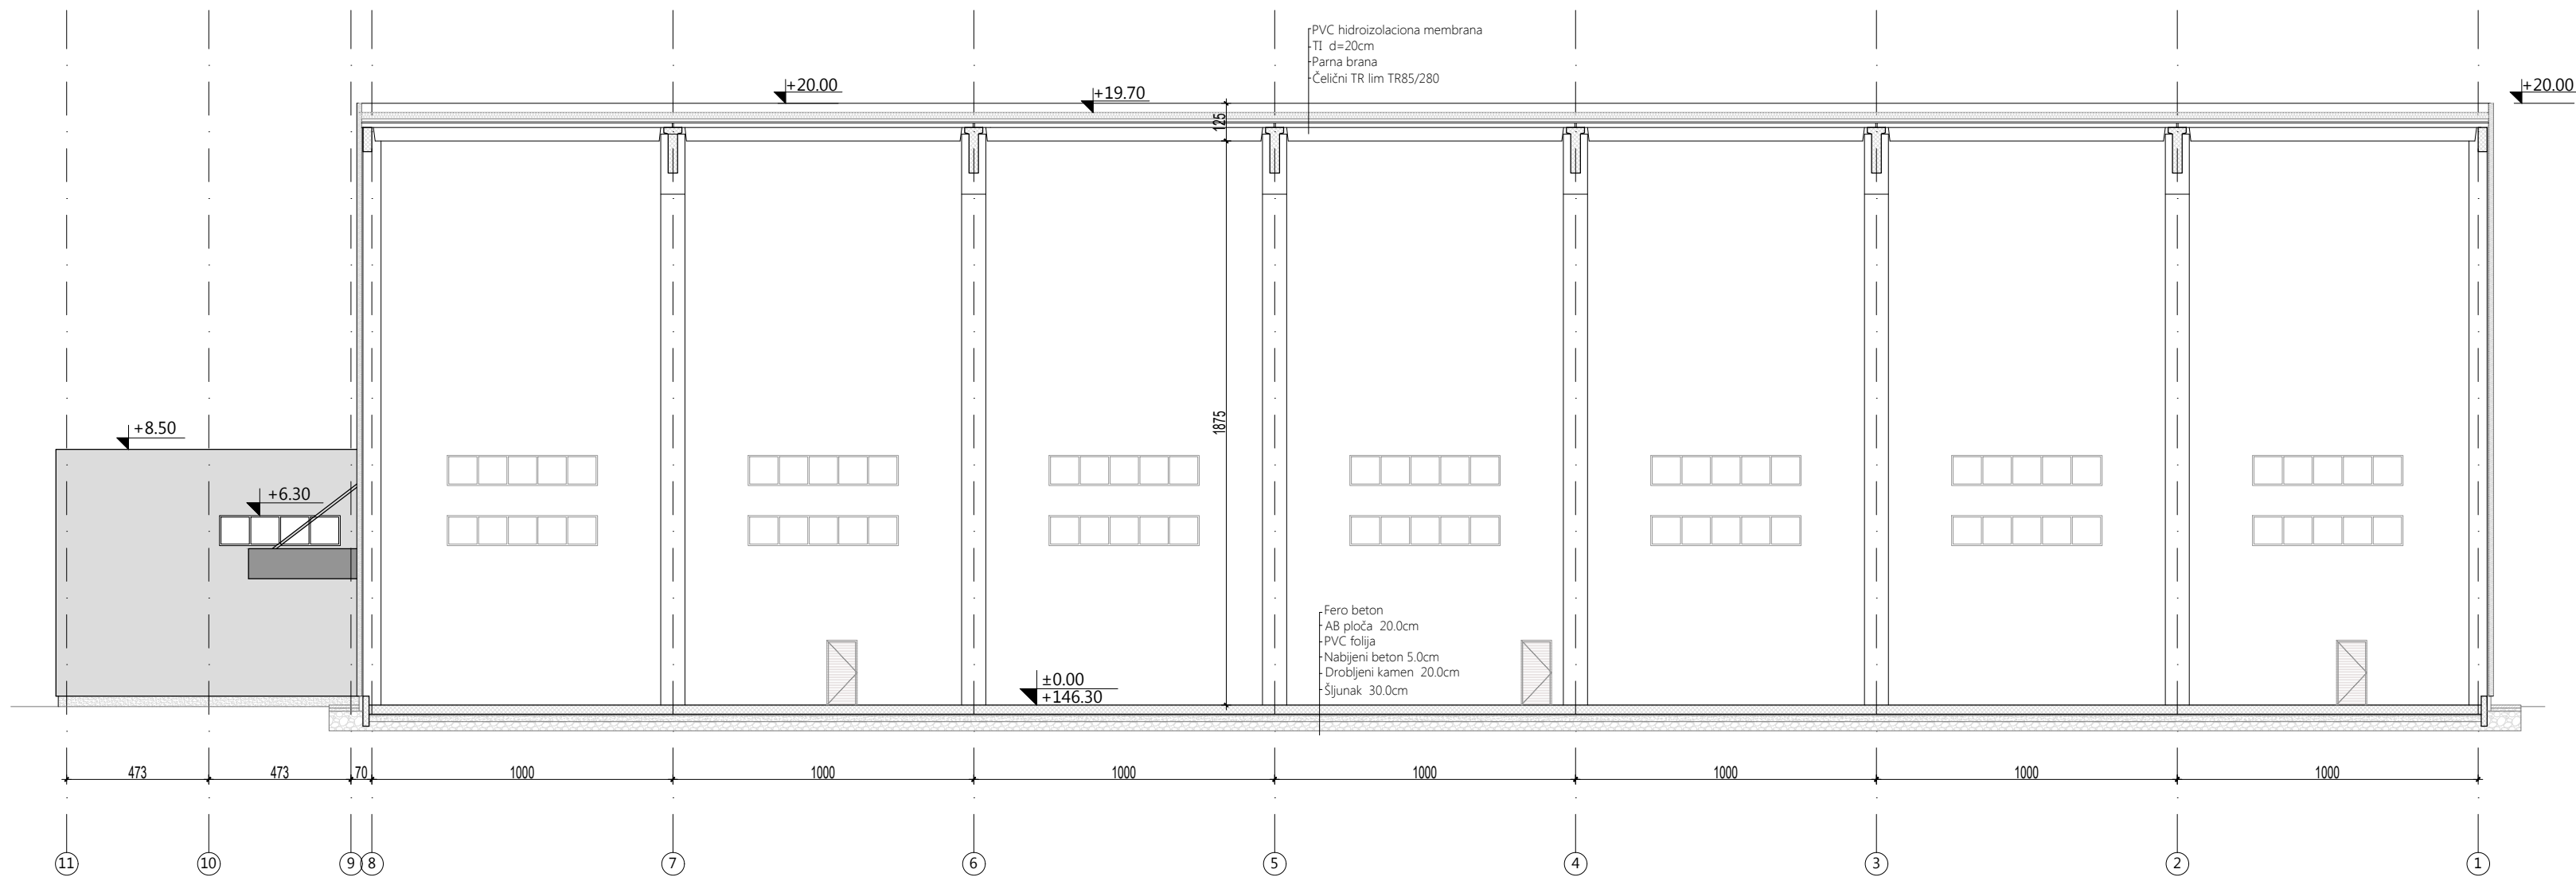PRESEK 2-2

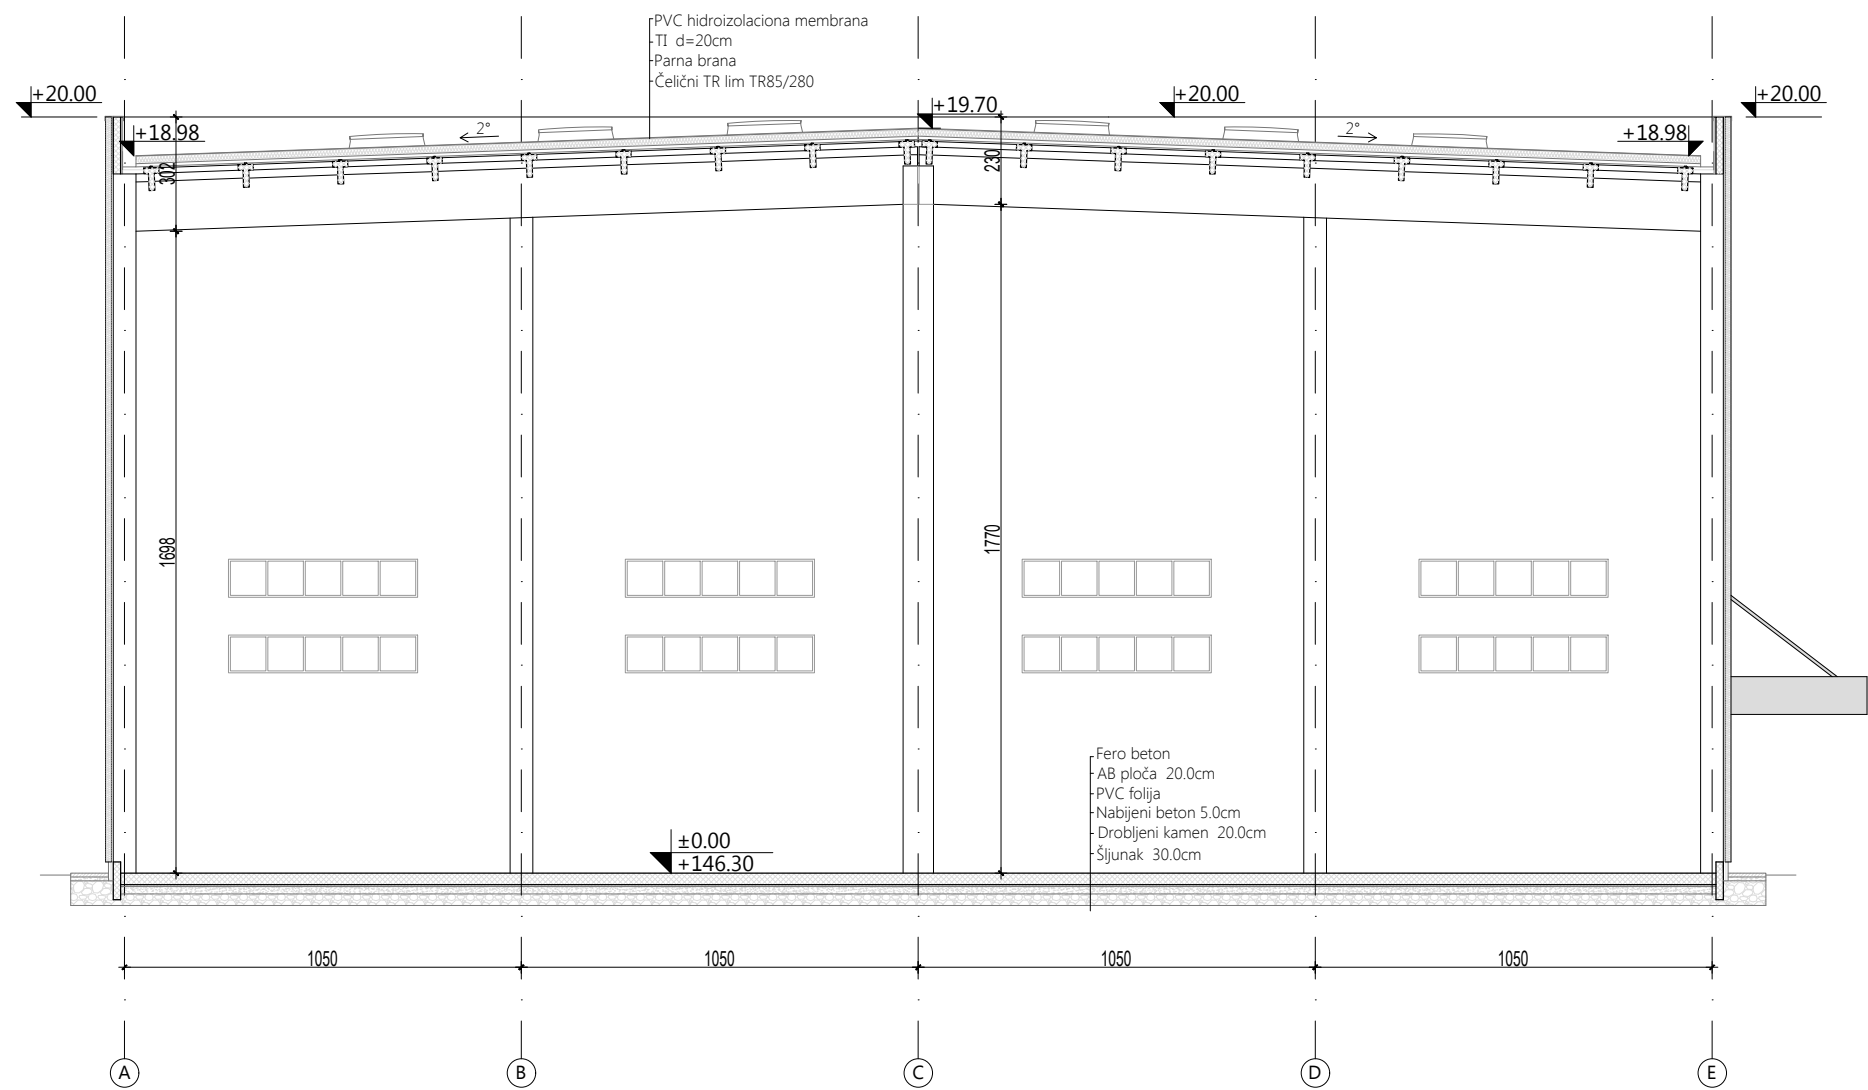


PRESEK 1-1

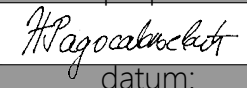



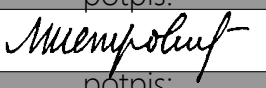
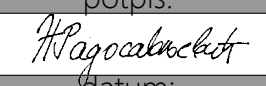
investitor:		
HENKEL d.o.o. Bul. Oslobođenja 383, 11040 Beograd		
naziv objekta:		
Magacin sirovina i ambalaže br.2 na kat. parceli 2880 , KO Dedina		
pravno lice koje je izradilo predmetni projekat:		
 CENTAR ZA URBANI RAZVOJ I ARHITEKTURU PARADIGMA , d.o.o. Kruševac ul. Vidovdanska br.105/3		
odgovorni projektant:	broj licence:	potpis:
Miroslav Petrović, dipl.inž.arh.	300 9161 04	
projektant saradnik:		potpis:
Nina Radosavljević, dipl.gradj.inž.		
vrsta tehničke dok.:	naziv dela projekta:	datum:
IDR	PROJEKAT ARHITEKTURE	Novembar 2021
crtež:	naziv crteža:	razmera:
4	PRESECI	1:200

SEVEROISTOČNA FASADA

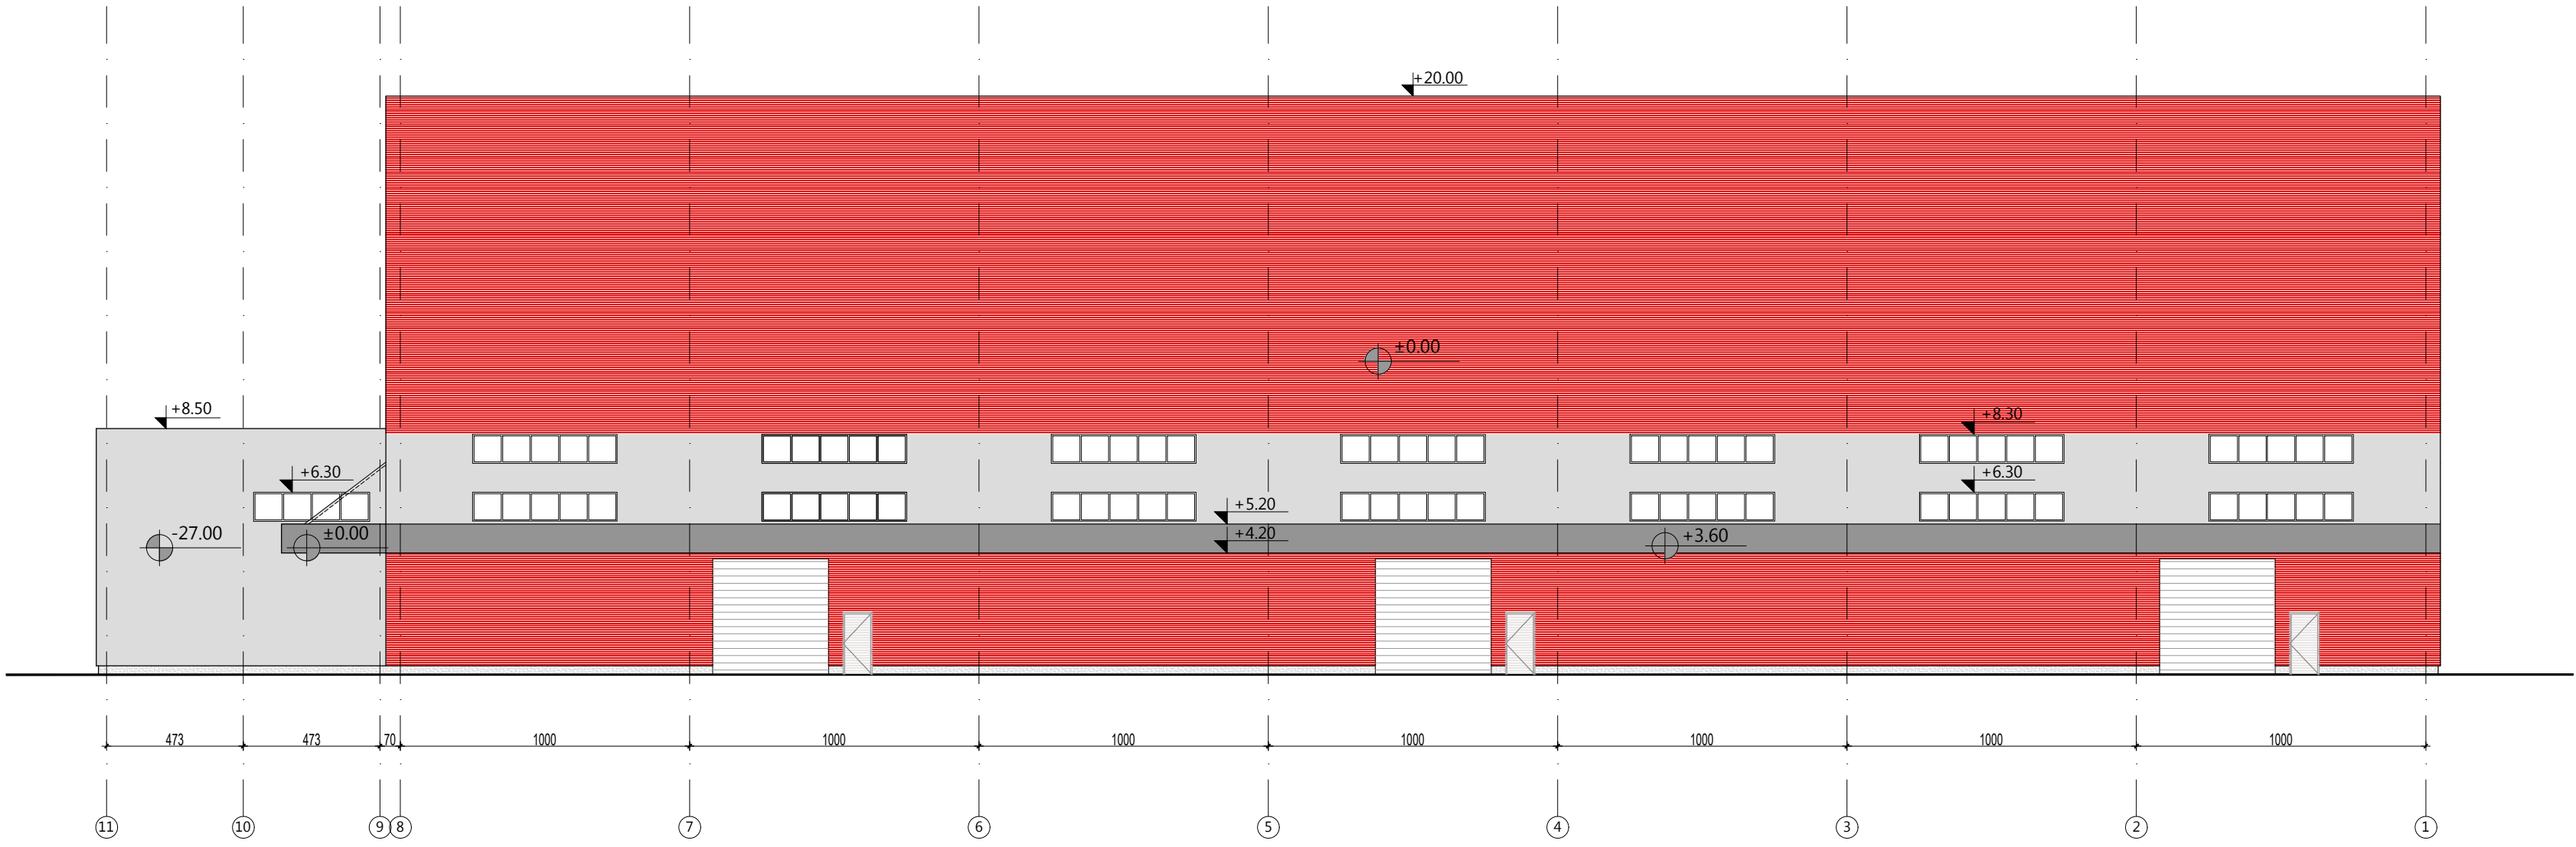


JUGOISTOČNA FASADA

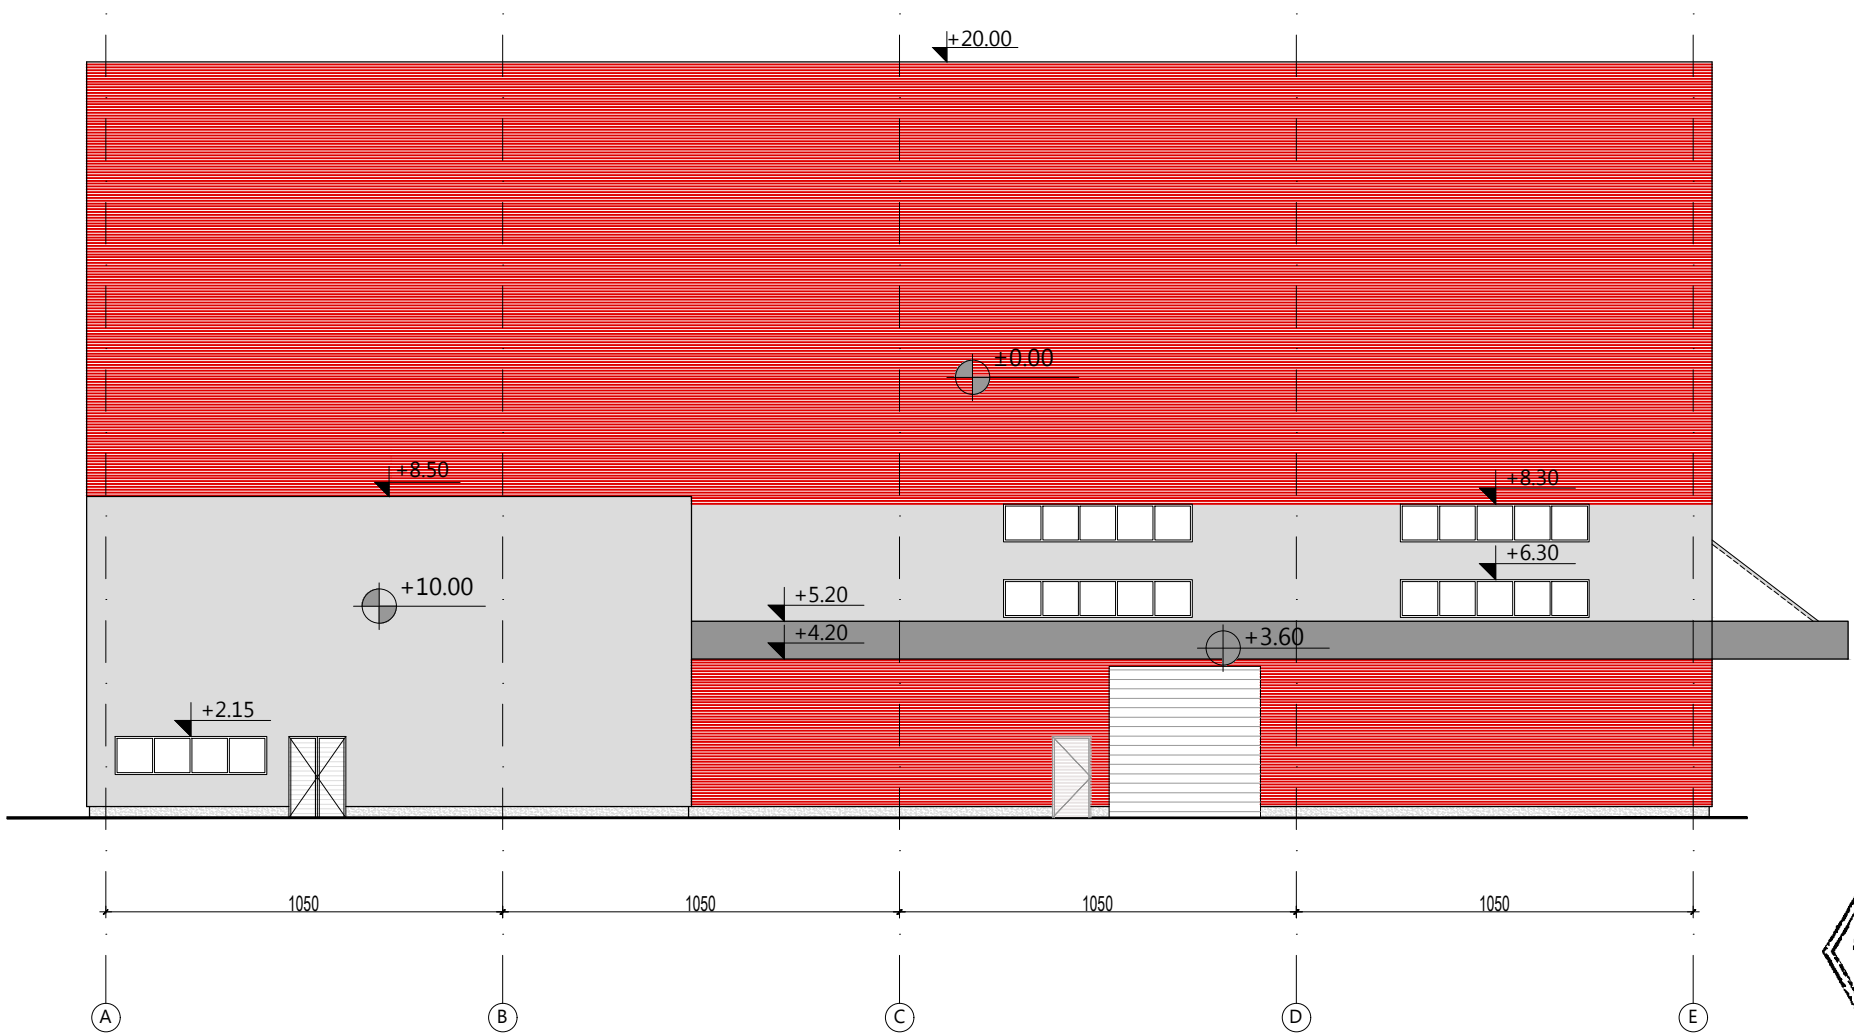



investitor:		
HENKEL d.o.o. Bul. Oslobođenja 383, 11040 Beograd		
naziv objekta:		
Magacin sirovina i ambalaže br.2 na kat. parceli 2880 , KO Dedina		
pravno lice koje je izradilo predmetni projekat:		
 CENTAR ZA URBANI RAZVOJ I ARHITEKTURU PARADIGMA , d.o.o. Kruševac ul. Vidovdanska br.105/3		
odgovorni projektant:	broj licence:	potpis:
Miroslav Petrović, dipl.inž.arh.	300 9161 04	
projektant saradnik:		potpis:
Nina Radosavljević, dipl.gradj.inž.		
vrsta tehničke dok.:	naziv dela projekta:	datum:
IDR	PROJEKAT ARHITEKTURE	Novembar 2021
crtež:	naziv crteža:	razmera:
5	FASADE (JUGOISTOČNA I SEVEROISTOČNA)	1:200

JUGOZAPADNA FASADA


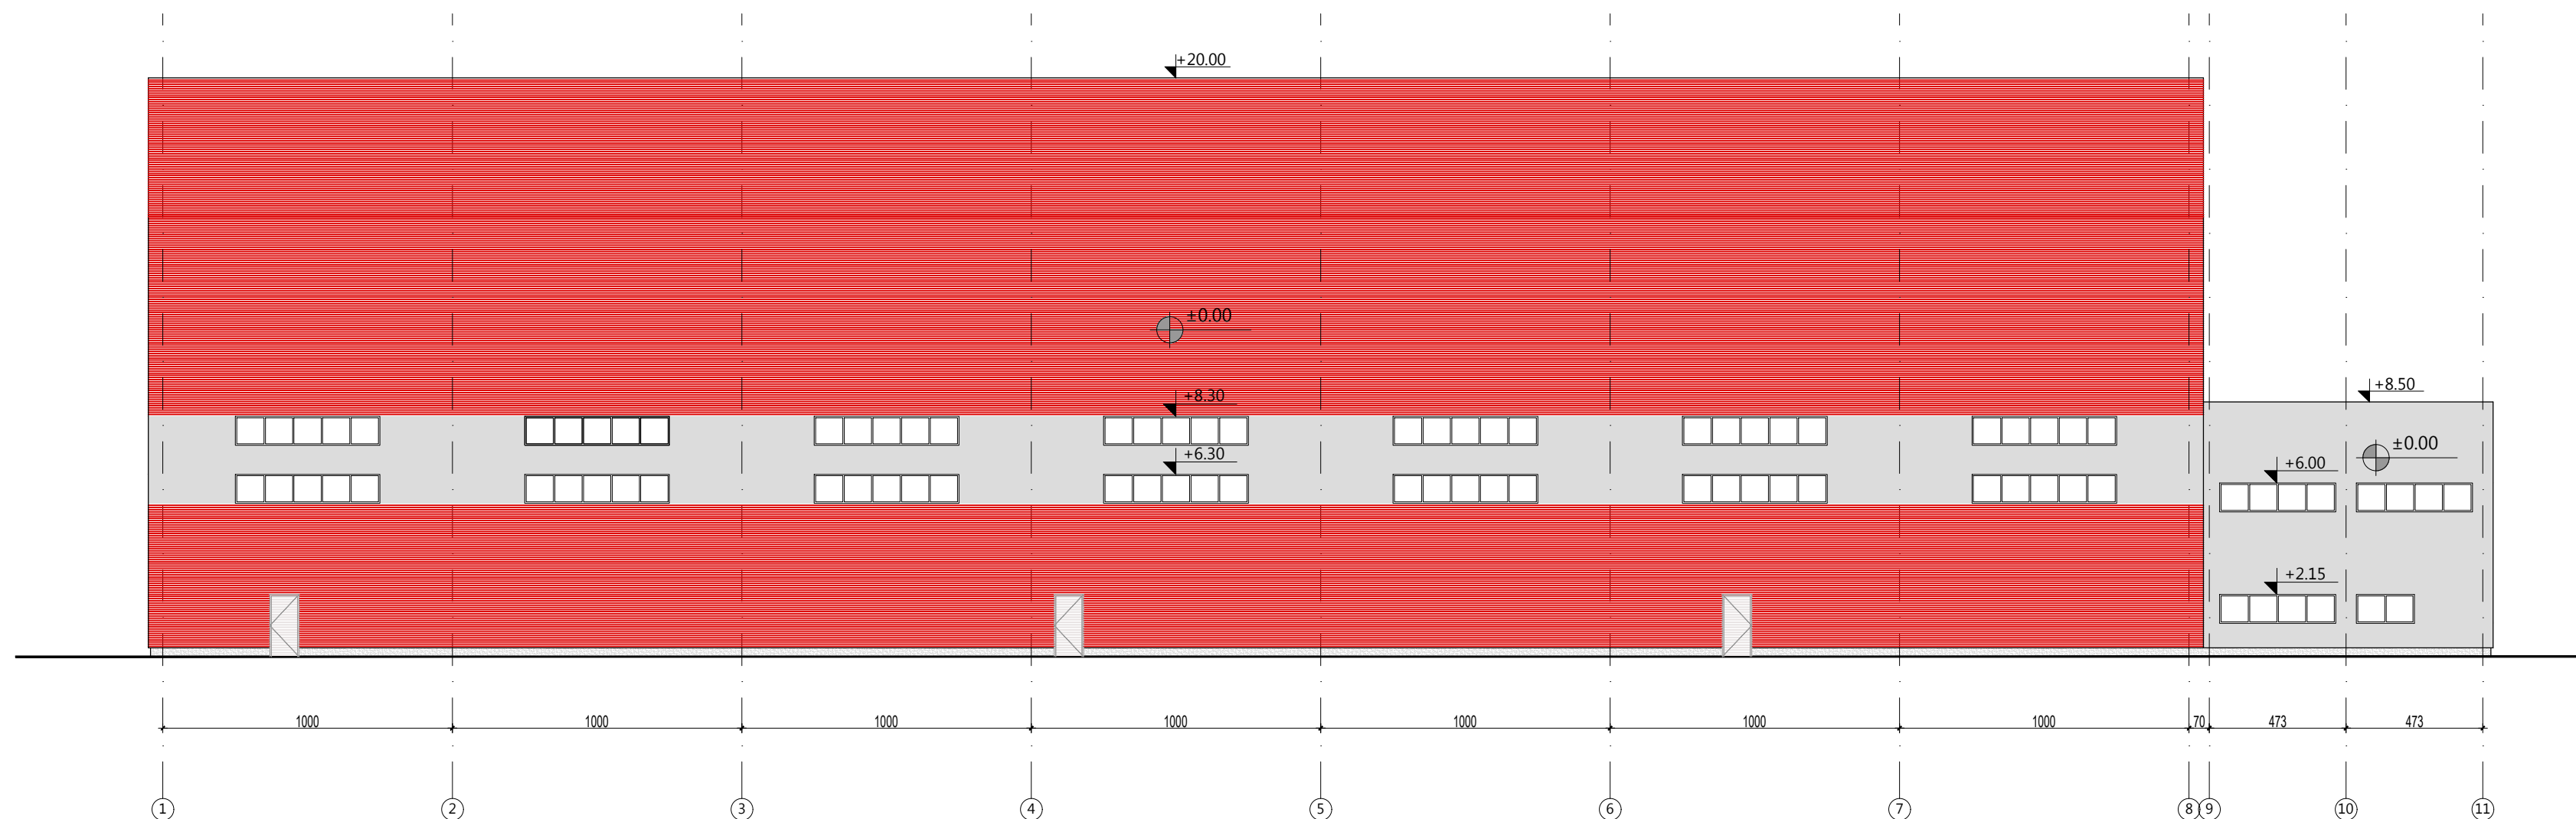


SEVEROZAPADNA FASADA

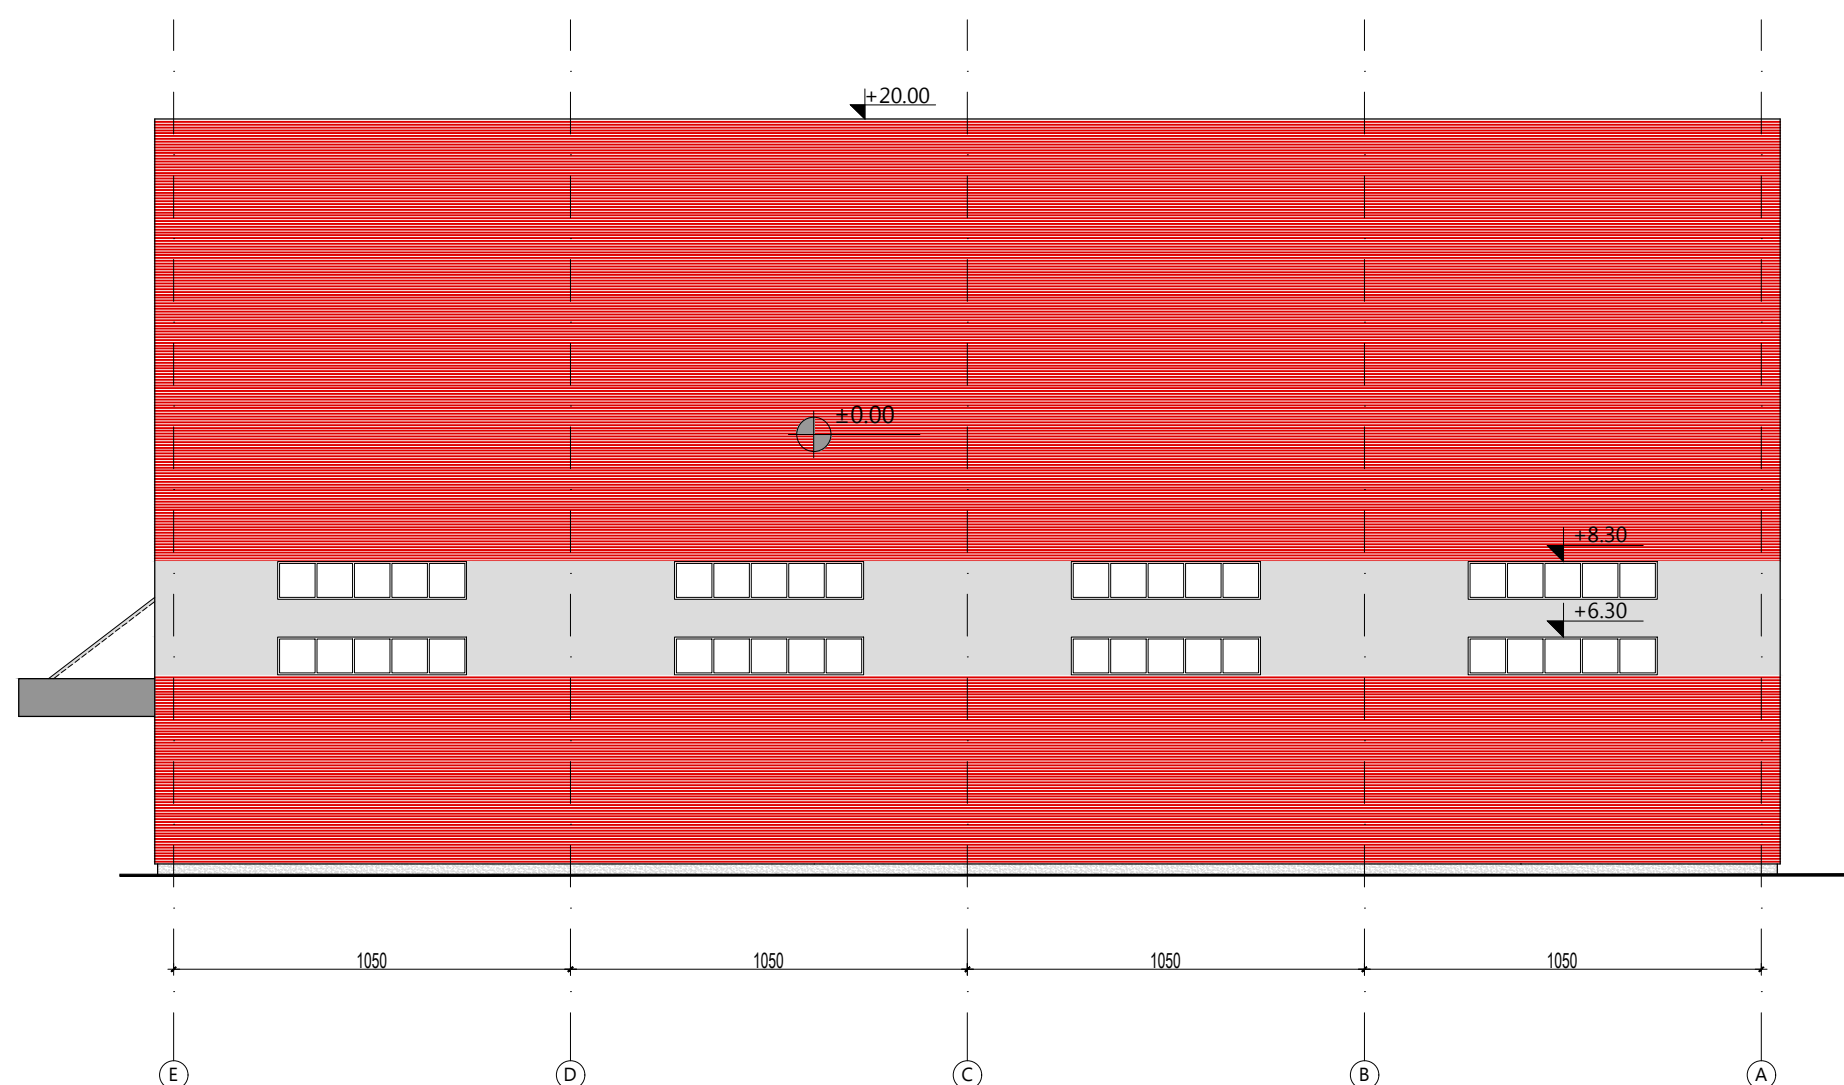

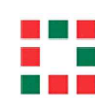investitor:		
HENKEL d.o.o. Bul. Oslobođenja 383, 11040 Beograd		
naziv objekta:		
Magacin sirovina i ambalaže br.2 na kat. parceli 2880 , KO Dedina		
pravno lice koje je izradilo predmetni projekat:		
 CENTAR ZA URBANI RAZVOJ I ARHITEKTURU PARADIGMA , d.o.o. Kruševac ul. Vidovdanska br.105/3		
odgovorni projektant:	broj licence:	potpis:
Miroslav Petrović, dipl.inž.arh.	300 9161 04	<i>Miroslav Petrović</i>
projektant saradnik:		potpis:
Nina Radosavljević, dipl.gradj.inž.		<i>Nina Radosavljević</i>
vrsta tehničke dok.:	naziv dela projekta:	datum:
IDR	PROJEKAT ARHITEKTURE	Novembar 2021
crtež:	naziv crteža:	razmera:
6	FASADE (JUGOZAPADNA I SEVEROZAPADNA)	1:200



82. Танквана за
резервоаре и фабрику
течних средстава

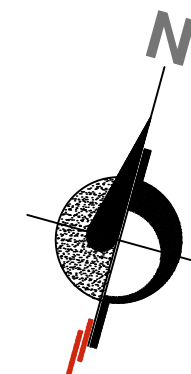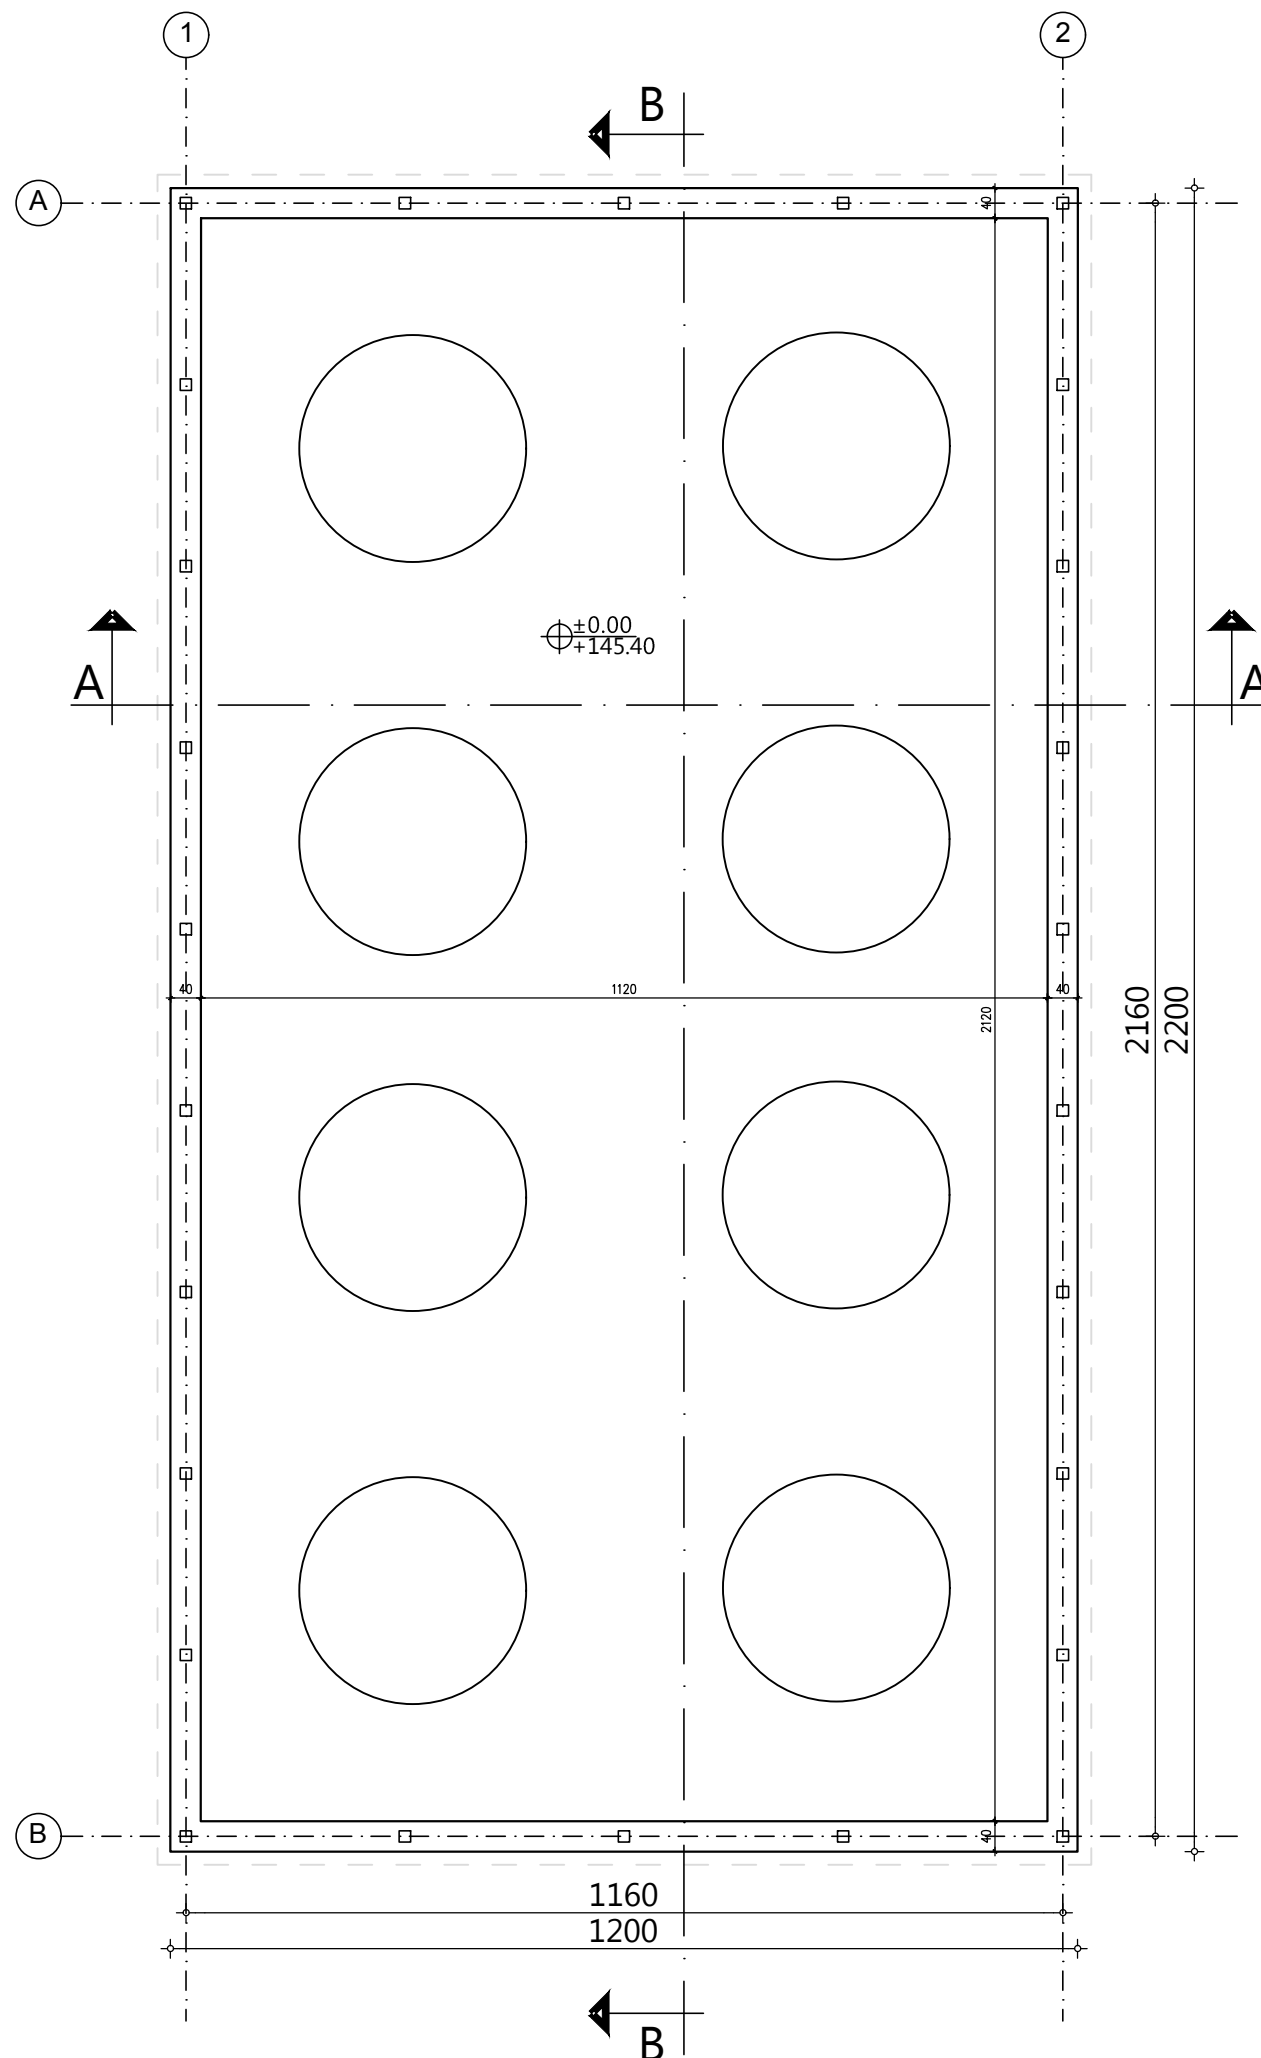

NETO POVRŠINA TANKVANE	237.44 m ²
BRUTO POVRŠINA TANKVANE	264.0 m ²


investitor:		
HENKEL d.o.o.		
Bul. Oslobođenja 383, 11040 Beograd		
naziv objekta:		
Tankvana za rezervoare za fabriku tečnih sredstava		
pravno lice koje je izradilo predmetni projekat:		
	CENTAR ZA URBANI RAZVOJ I ARHITEKTURU	
	PARADIGMA , d.o.o. Kruševac	
	ul. Vidovdanska br.105/3	
odgovorni projektant:	broj licence:	potpis:
Miroslav Petrović, dipl.inž.arh.	300 9161 04	<i>Miroslav Petrović</i>
vrsta teh. dokumentacije:	naziv dela projekta:	datum:
IDR	PROJEKAT ARHITEKTURE	Oktobar 2021
crtež:	naziv crteža:	razmera:
1	OSNOVA NA KOTI ±0.00	1:100



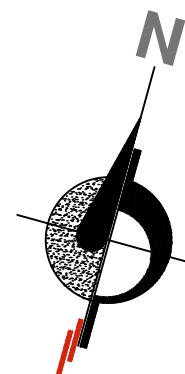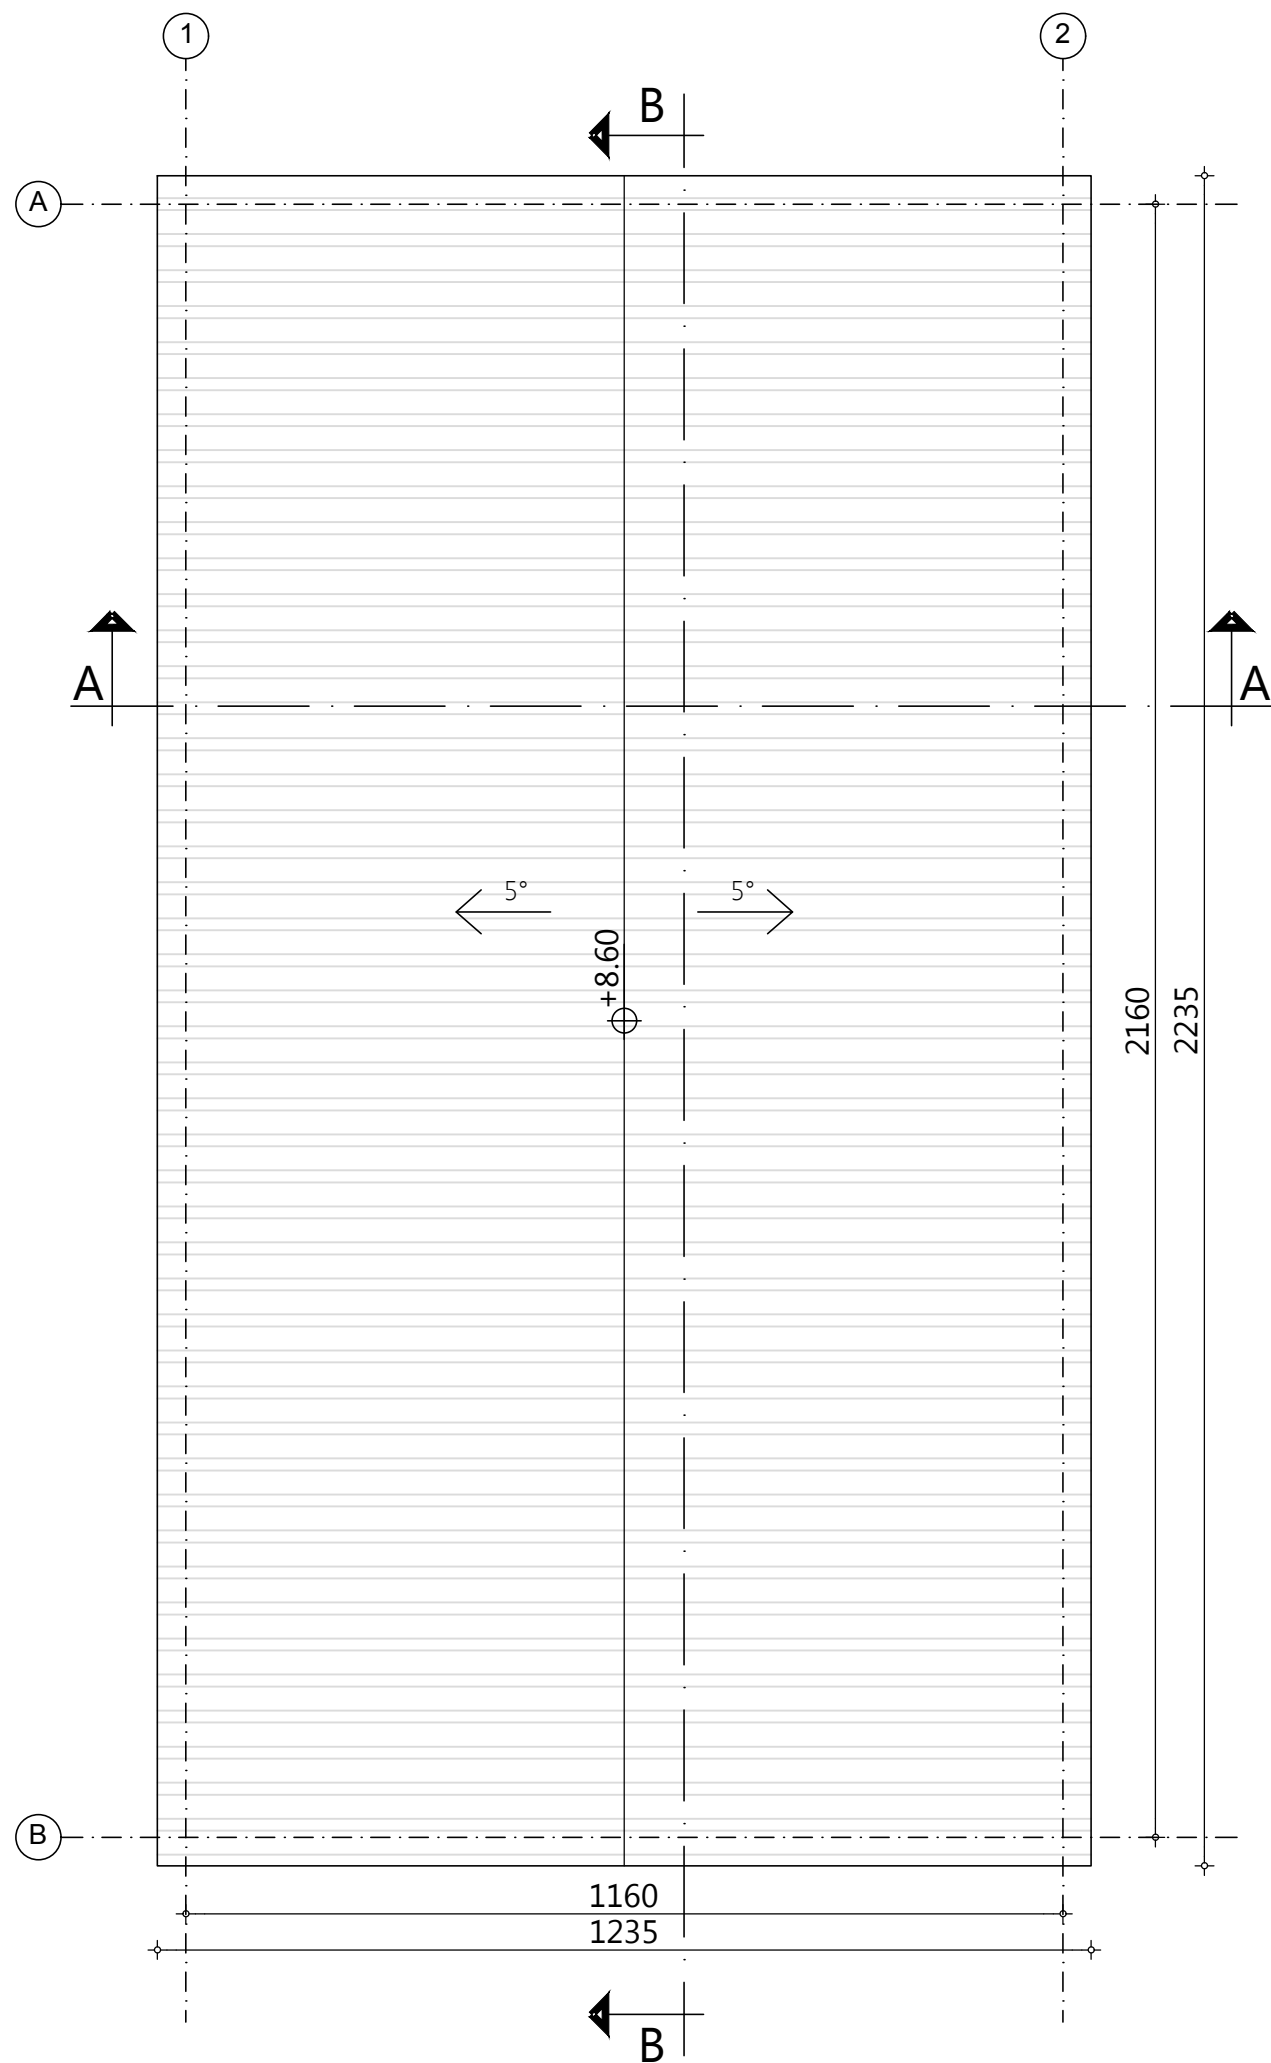


investitor:		
HENKEL d.o.o. Bul. Oslobođenja 383, 11040 Beograd		
naziv objekta:		
Tankvana za rezervoare za fabriku tečnih sredstava		
pravno lice koje je izradilo predmetni projekat:		
	CENTAR ZA URBANI RAZVOJ I ARHITEKTURU PARADIGMA , d.o.o. Kruševac ul. Vidovdanska br.105/3	
odgovorni projektant:	broj licence:	potpis:
Miroslav Petrović, dipl.inž.arh.	300 9161 04	<i>Miroslav Petrović</i>
vrsta teh. dokumentacije:	naziv dela projekta:	datum:
IDR	PROJEKAT ARHITEKTURE	Oktobar 2021
crtež:	naziv crteža:	razmera:
2	OSNOVA KROVNIH RAVNI	1:100

PRESEK A-A

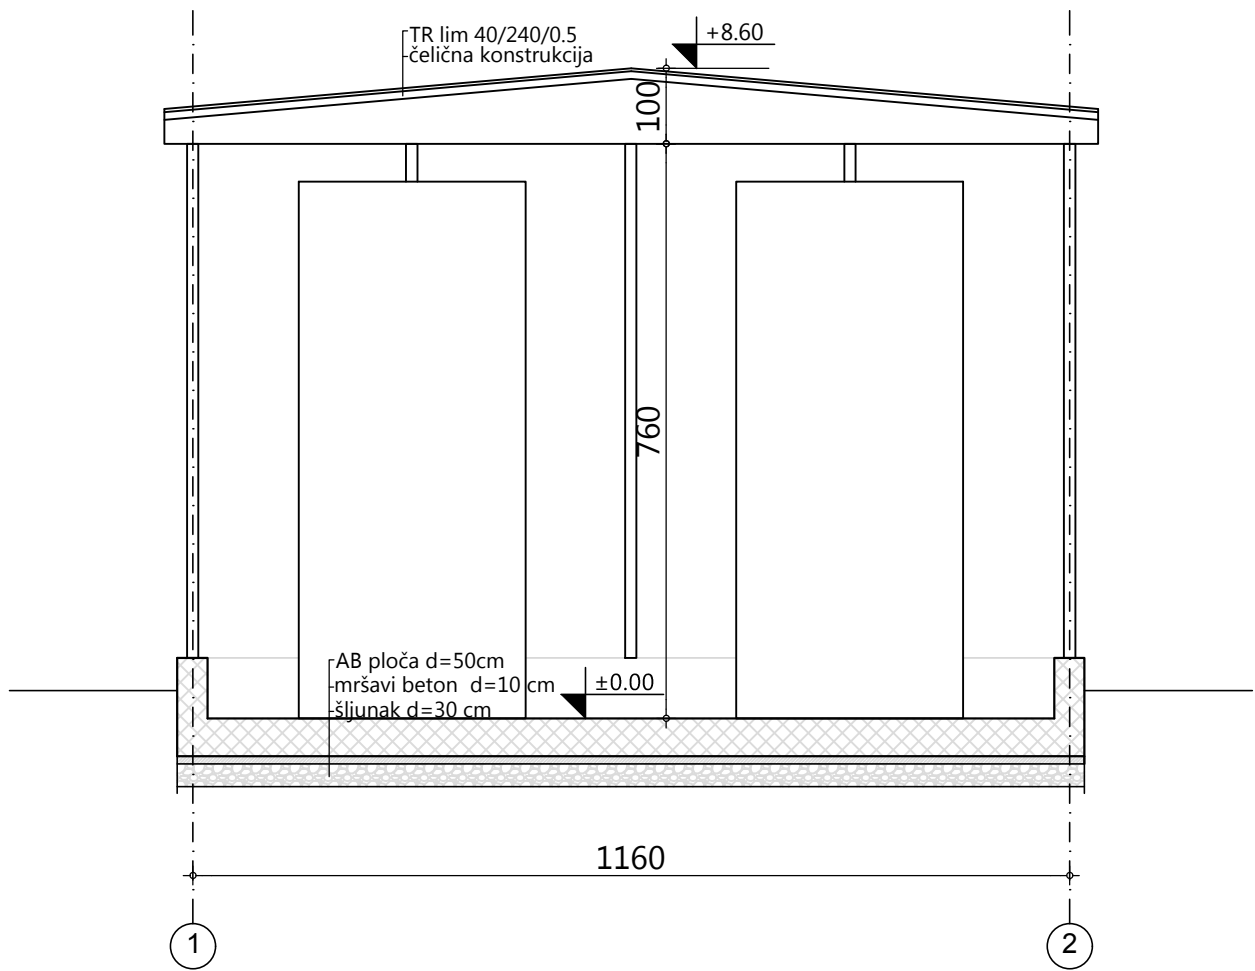


investitor:		
HENKEL d.o.o. Bul. Oslobođenja 383, 11040 Beograd		
naziv objekta:		
Tankvana za rezervoare za fabriku tečnih sredstava		
pravno lice koje je izradilo predmetni projekat:		
	CENTAR ZA URBANI RAZVOJ I ARHITEKTURU	
	PARADIGMA , d.o.o. Kruševac ul. Vidovdanska br.105/3	
odgovorni projektant:	broj licence:	potpis:
Miroslav Petrović, dipl.inž.arh.	300 9161 04	
vrsta teh. dokumentacije:	naziv dela projekta:	datum:
IDR	PROJEKAT ARHITEKTURE	Oktobar 2021
crtež:	naziv crteža:	razmera:
3	PRESEK A-A	1:100

PRESEK B-B

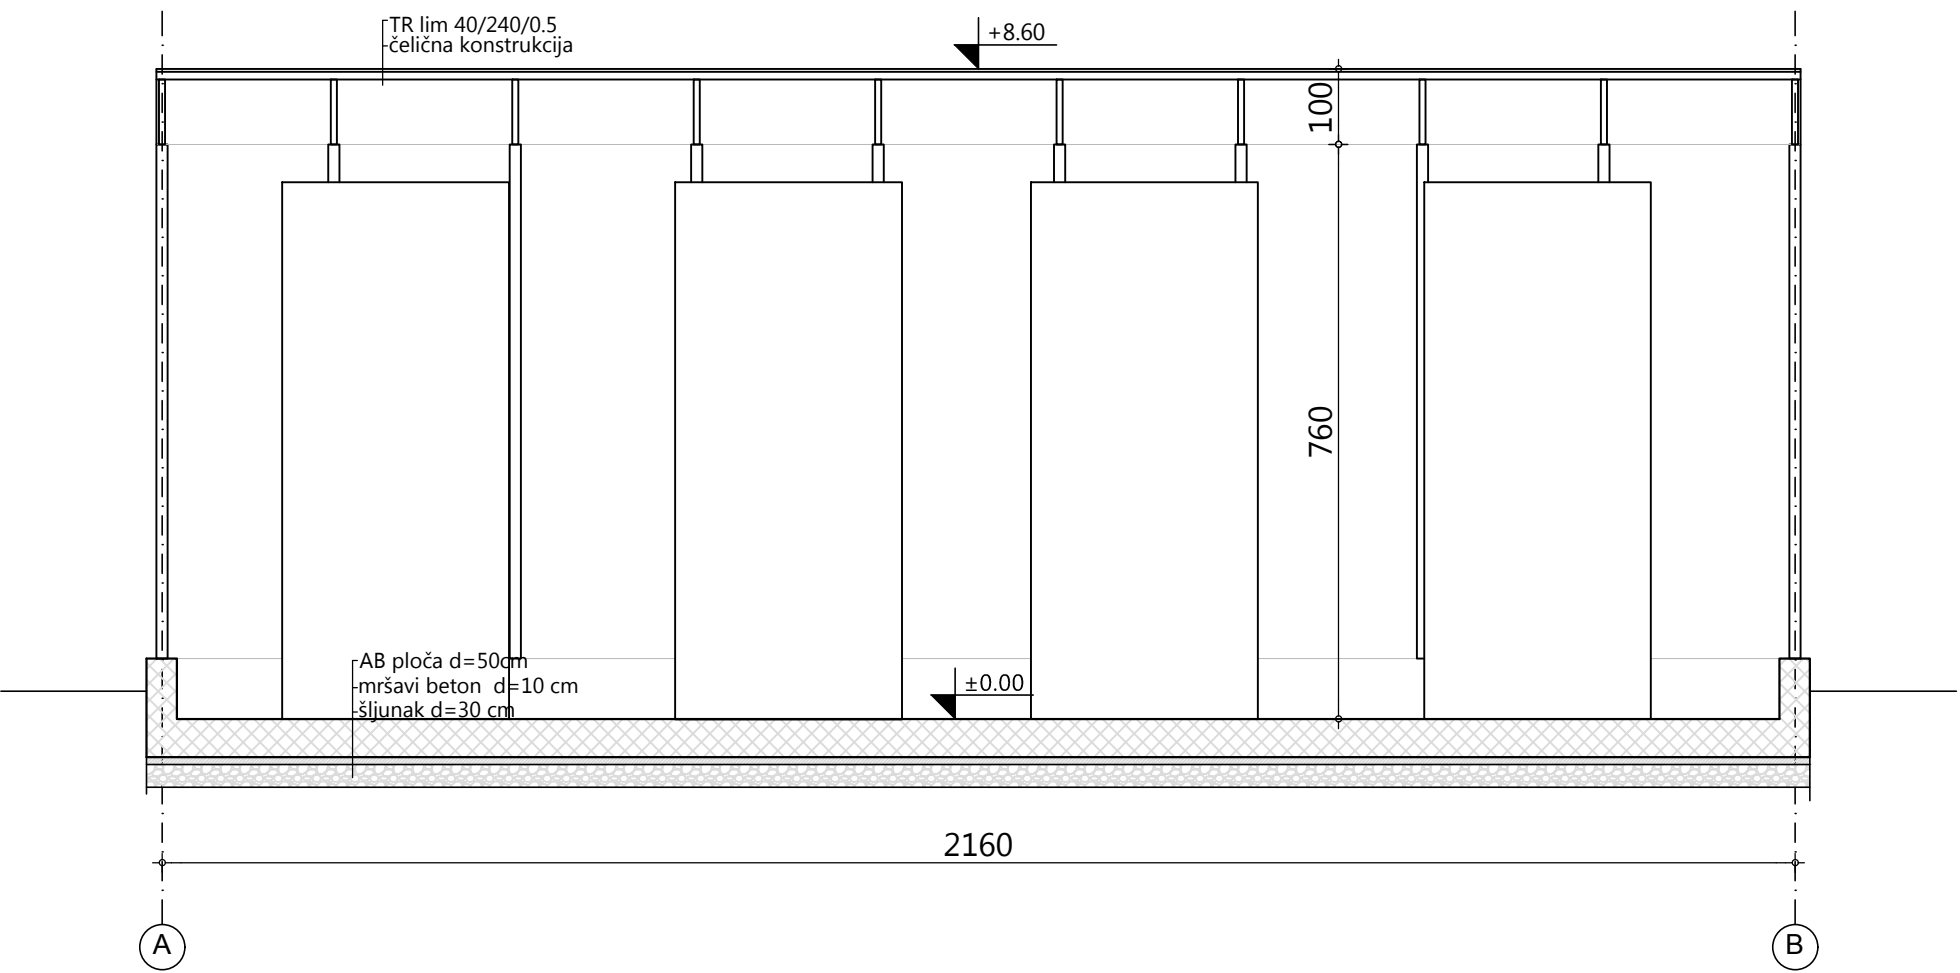


investitor:		
HENKEL d.o.o. Bul. Oslobođenja 383, 11040 Beograd		
naziv objekta:		
Tankvana za rezervoare za fabriku tečnih sredstava		
pravno lice koje je izradilo predmetni projekat:		
	CENTAR ZA URBANI RAZVOJ I ARHITEKTURU	
	PARADIGMA , d.o.o. Kruševac ul. Vidovdanska br.105/3	
odgovorni projektant:	broj licence:	potpis:
Miroslav Petrović, dipl.inž.arh.	300 9161 04	<i>Miroslav Petrović</i>
vrsta teh. dokumentacije:	naziv dela projekta:	datum:
IDR	PROJEKAT ARHITEKTURE	Oktober 2021
crtež:	naziv crteža:	razmera:
4	PRESEK B-B	1:100

JUŽNA FASADA

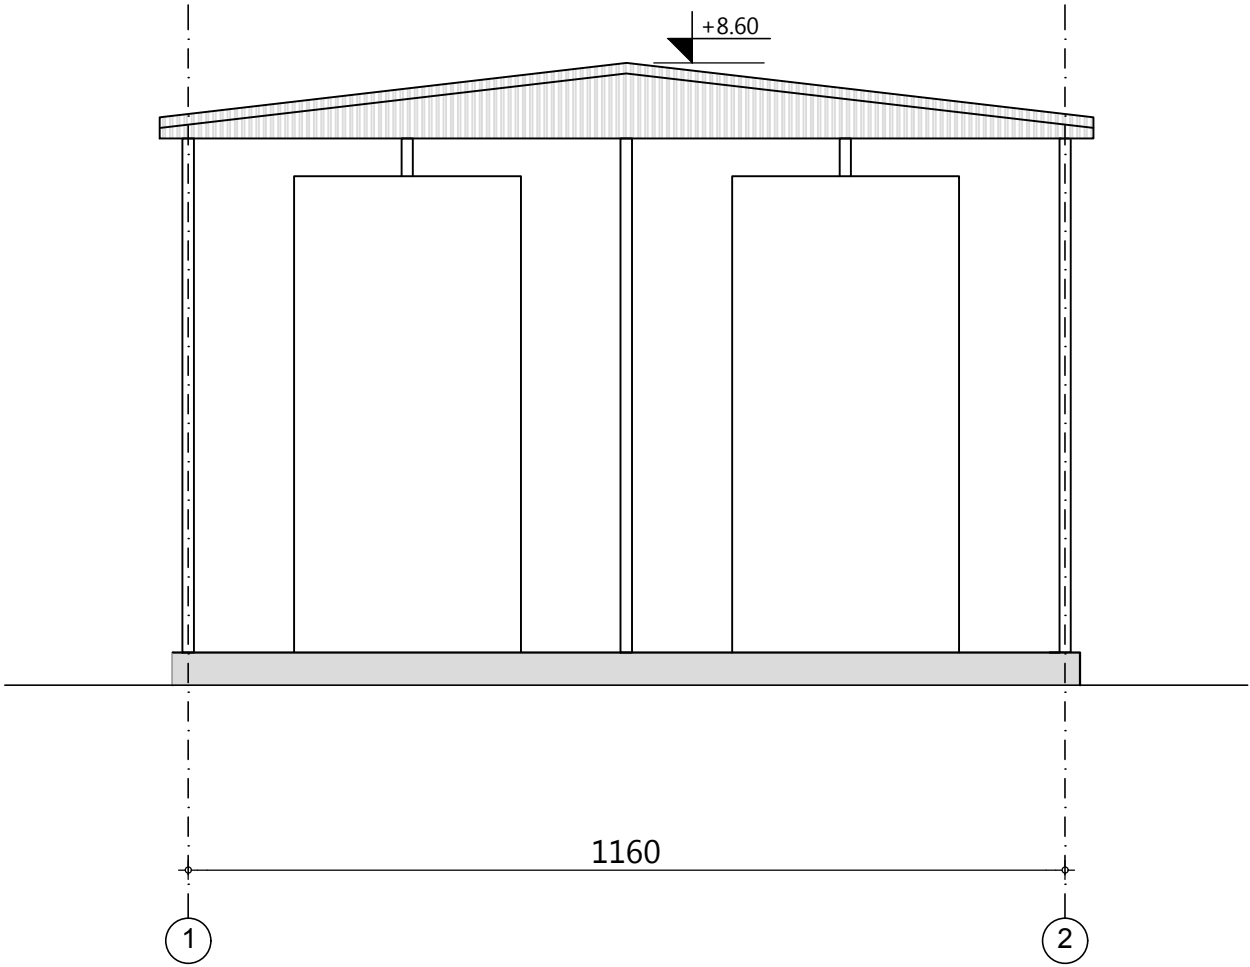


investitor:		
HENKEL d.o.o. Bul. Oslobođenja 383, 11040 Beograd		
naziv objekta:		
Tankvana za rezervoare za fabriku tečnih sredstava		
pravno lice koje je izradilo predmetni projekat:		
	CENTAR ZA URBANI RAZVOJ I ARHITEKTURU	
	PARADIGMA , d.o.o. Kruševac ul. Vidovdanska br.105/3	
odgovorni projektant:	broj licence:	potpis:
Miroslav Petrović, dipl.inž.arh.	300 9161 04	<i>Miroslav Petrović</i>
vrsta teh. dokumentacije:	naziv dela projekta:	datum:
IDR	PROJEKAT ARHITEKTURE	Oktobar 2021
crtež:	naziv crteža:	razmera:
5	JUŽNA FASADA	1:100

ISTOČNA FASADA

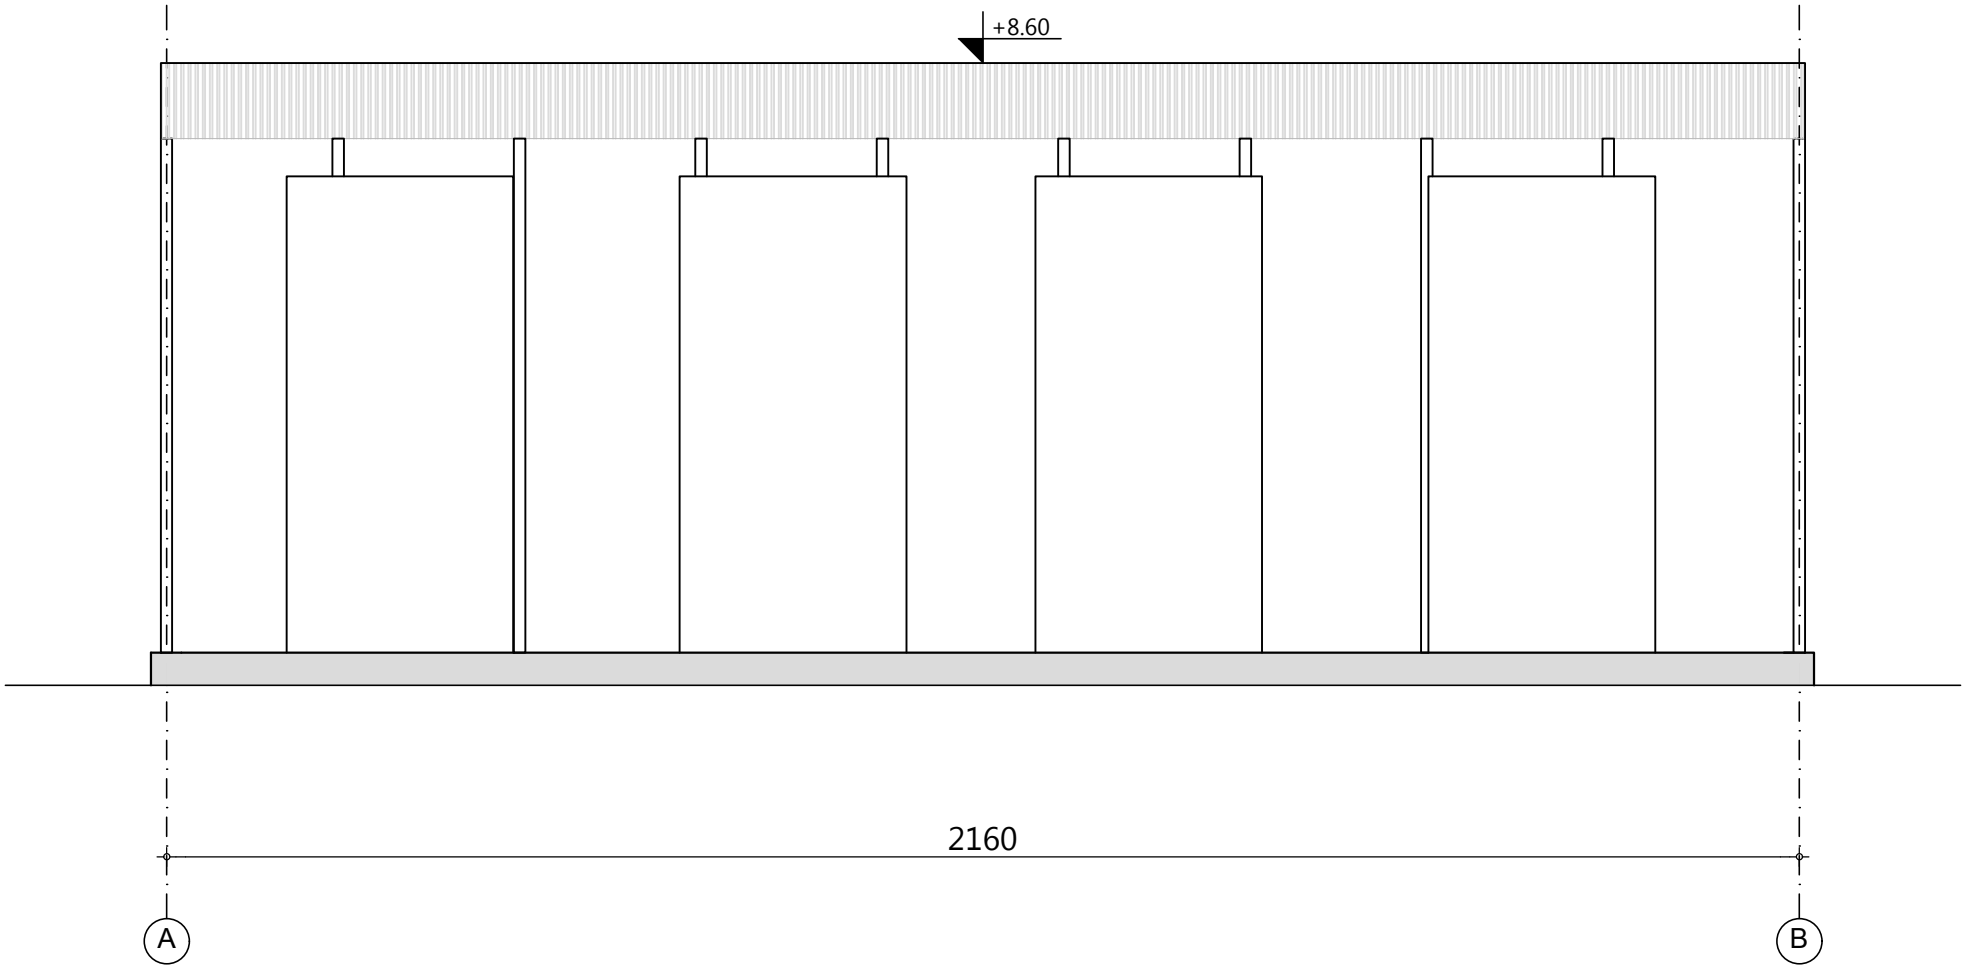


investitor:		
HENKEL d.o.o. Bul. Oslobođenja 383, 11040 Beograd		
naziv objekta:		
Tankvana za rezervoare za fabriku tečnih sredstava		
pravno lice koje je izradilo predmetni projekat:		
	CENTAR ZA URBANI RAZVOJ I ARHITEKTURU	
	PARADIGMA , d.o.o. Kruševac ul. Vidovdanska br.105/3	
odgovorni projektant:	broj licence:	potpis:
Miroslav Petrović, dipl.inž.arh.	300 9161 04	
vrsta teh. dokumentacije:	naziv dela projekta:	datum:
IDR	PROJEKAT ARHITEKTURE	Oktober 2021
crtež:	naziv crteža:	razmera:
6	ISTOČNA FASADA	1:100


85. Силос за натријум
сулфате

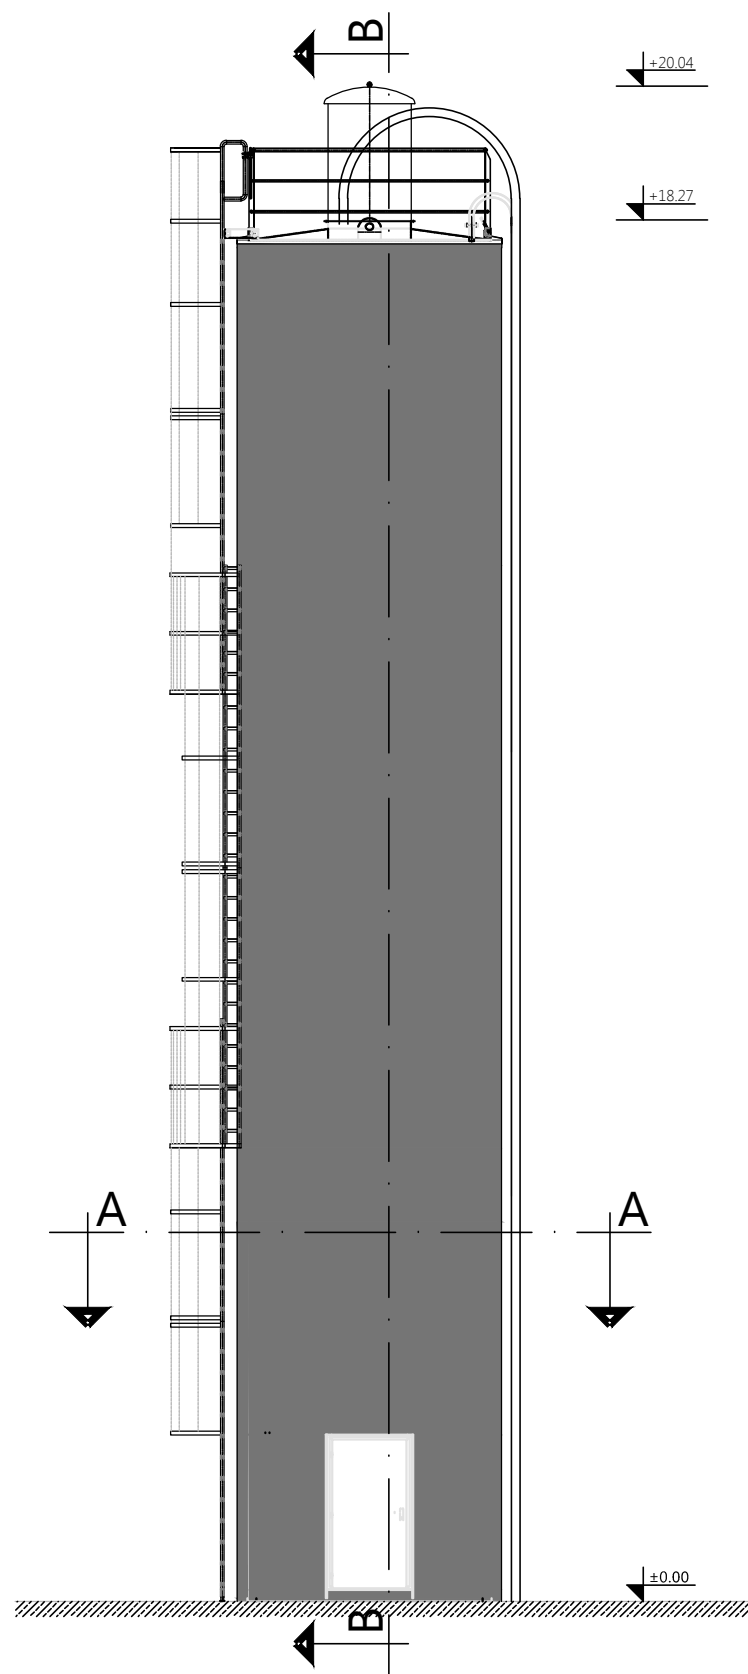

IZGLED

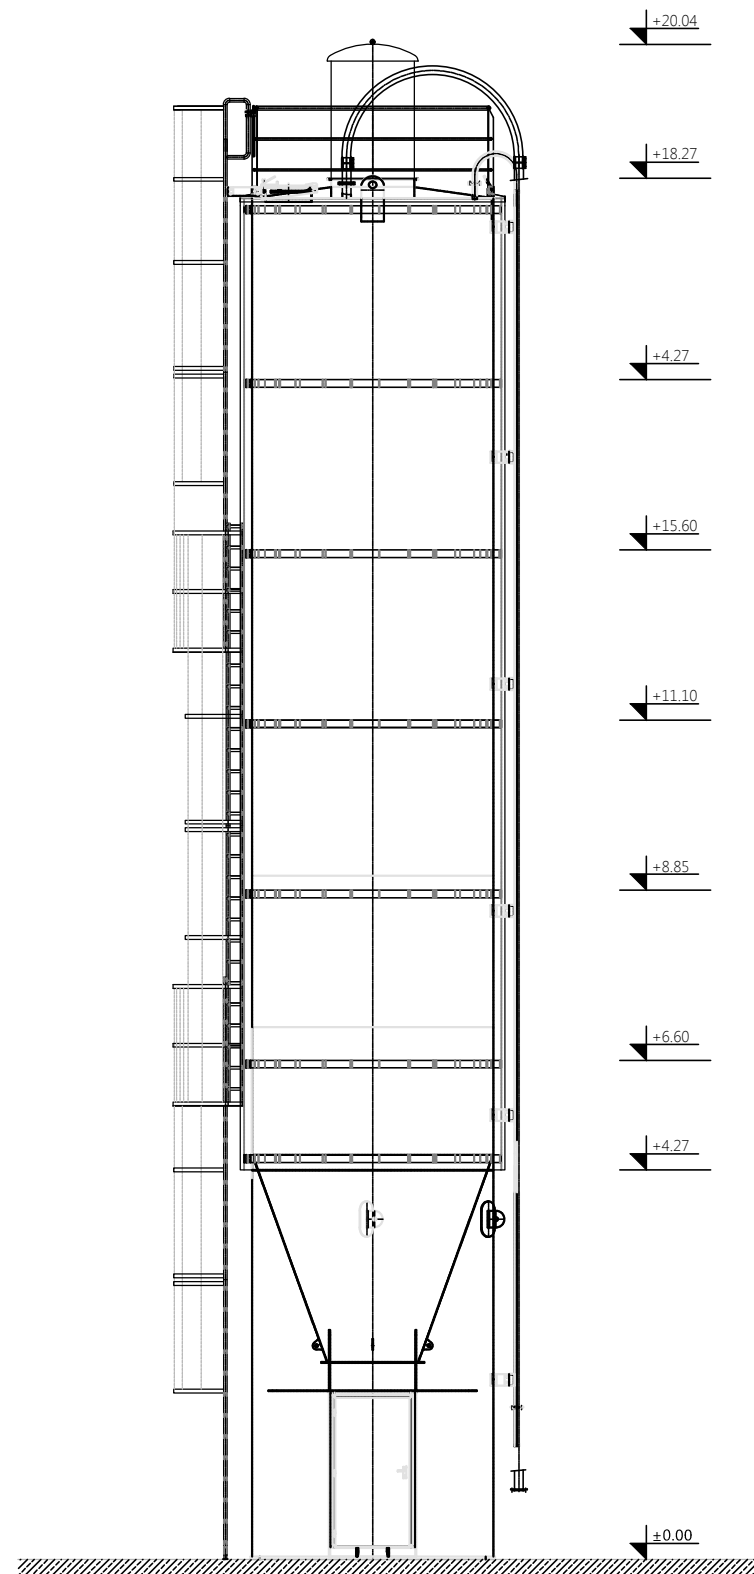

PRESEK B-B

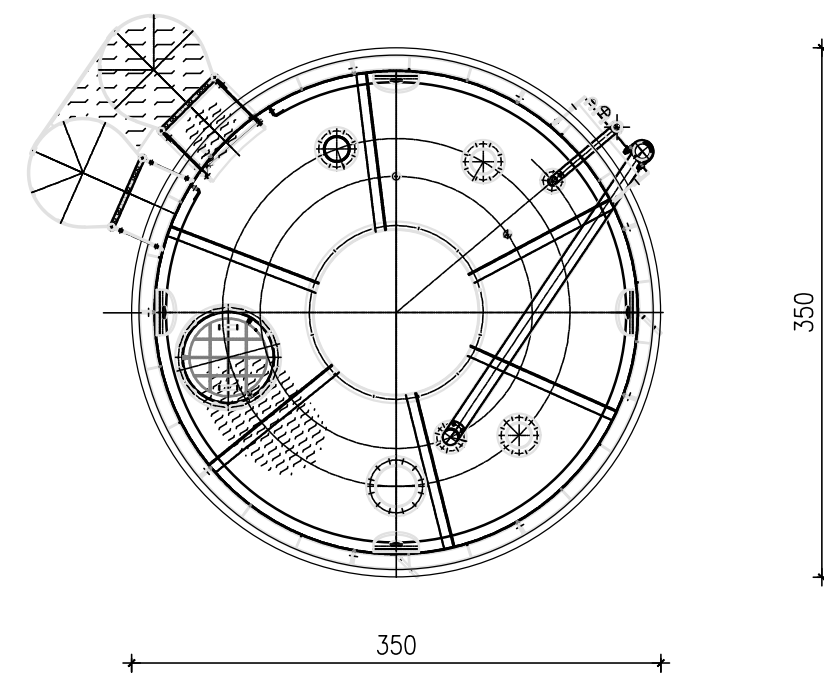

PRESEK A-A



investitor:		
HENKEL d.o.o. Bul. Oslobođenja 383, 11040 Beograd		
naziv objekta:		
Silos za natrijum-sulfate		
pravno lice koje je izradilo predmetni projekat:		
	CENTAR ZA URBANI RAZVOJ I ARHITEKTURU PARADIGMA , d.o.o. Kruševac ul. Vidovdanska br.105/3	
	odgovorni projektant:	broj licence:
Miroslav Petrović, dipl.inž.arh. 300 9161 04		potpis:
vrsta teh. dokumentacije:		datum:
IDR		Oktobar 2021
naziv dela projekta:		razmera:
IZGLED I PRESECI		1:50