

РЕПУБЛИКА СРБИЈА

РЕПУБЛИЧКИ ГЕОДЕТСКИ ЗАВОД

Служба за катастар непокретности Стари град

Цара Душана 1


Број: 953-1-144/2019

КО: Стари Град

КОПИЈА КАТАСТАРСКОГ ПЛАНА

Катастарска парцела број: 54/2, 54/18, 54/17

Размера штампе: 1:1000

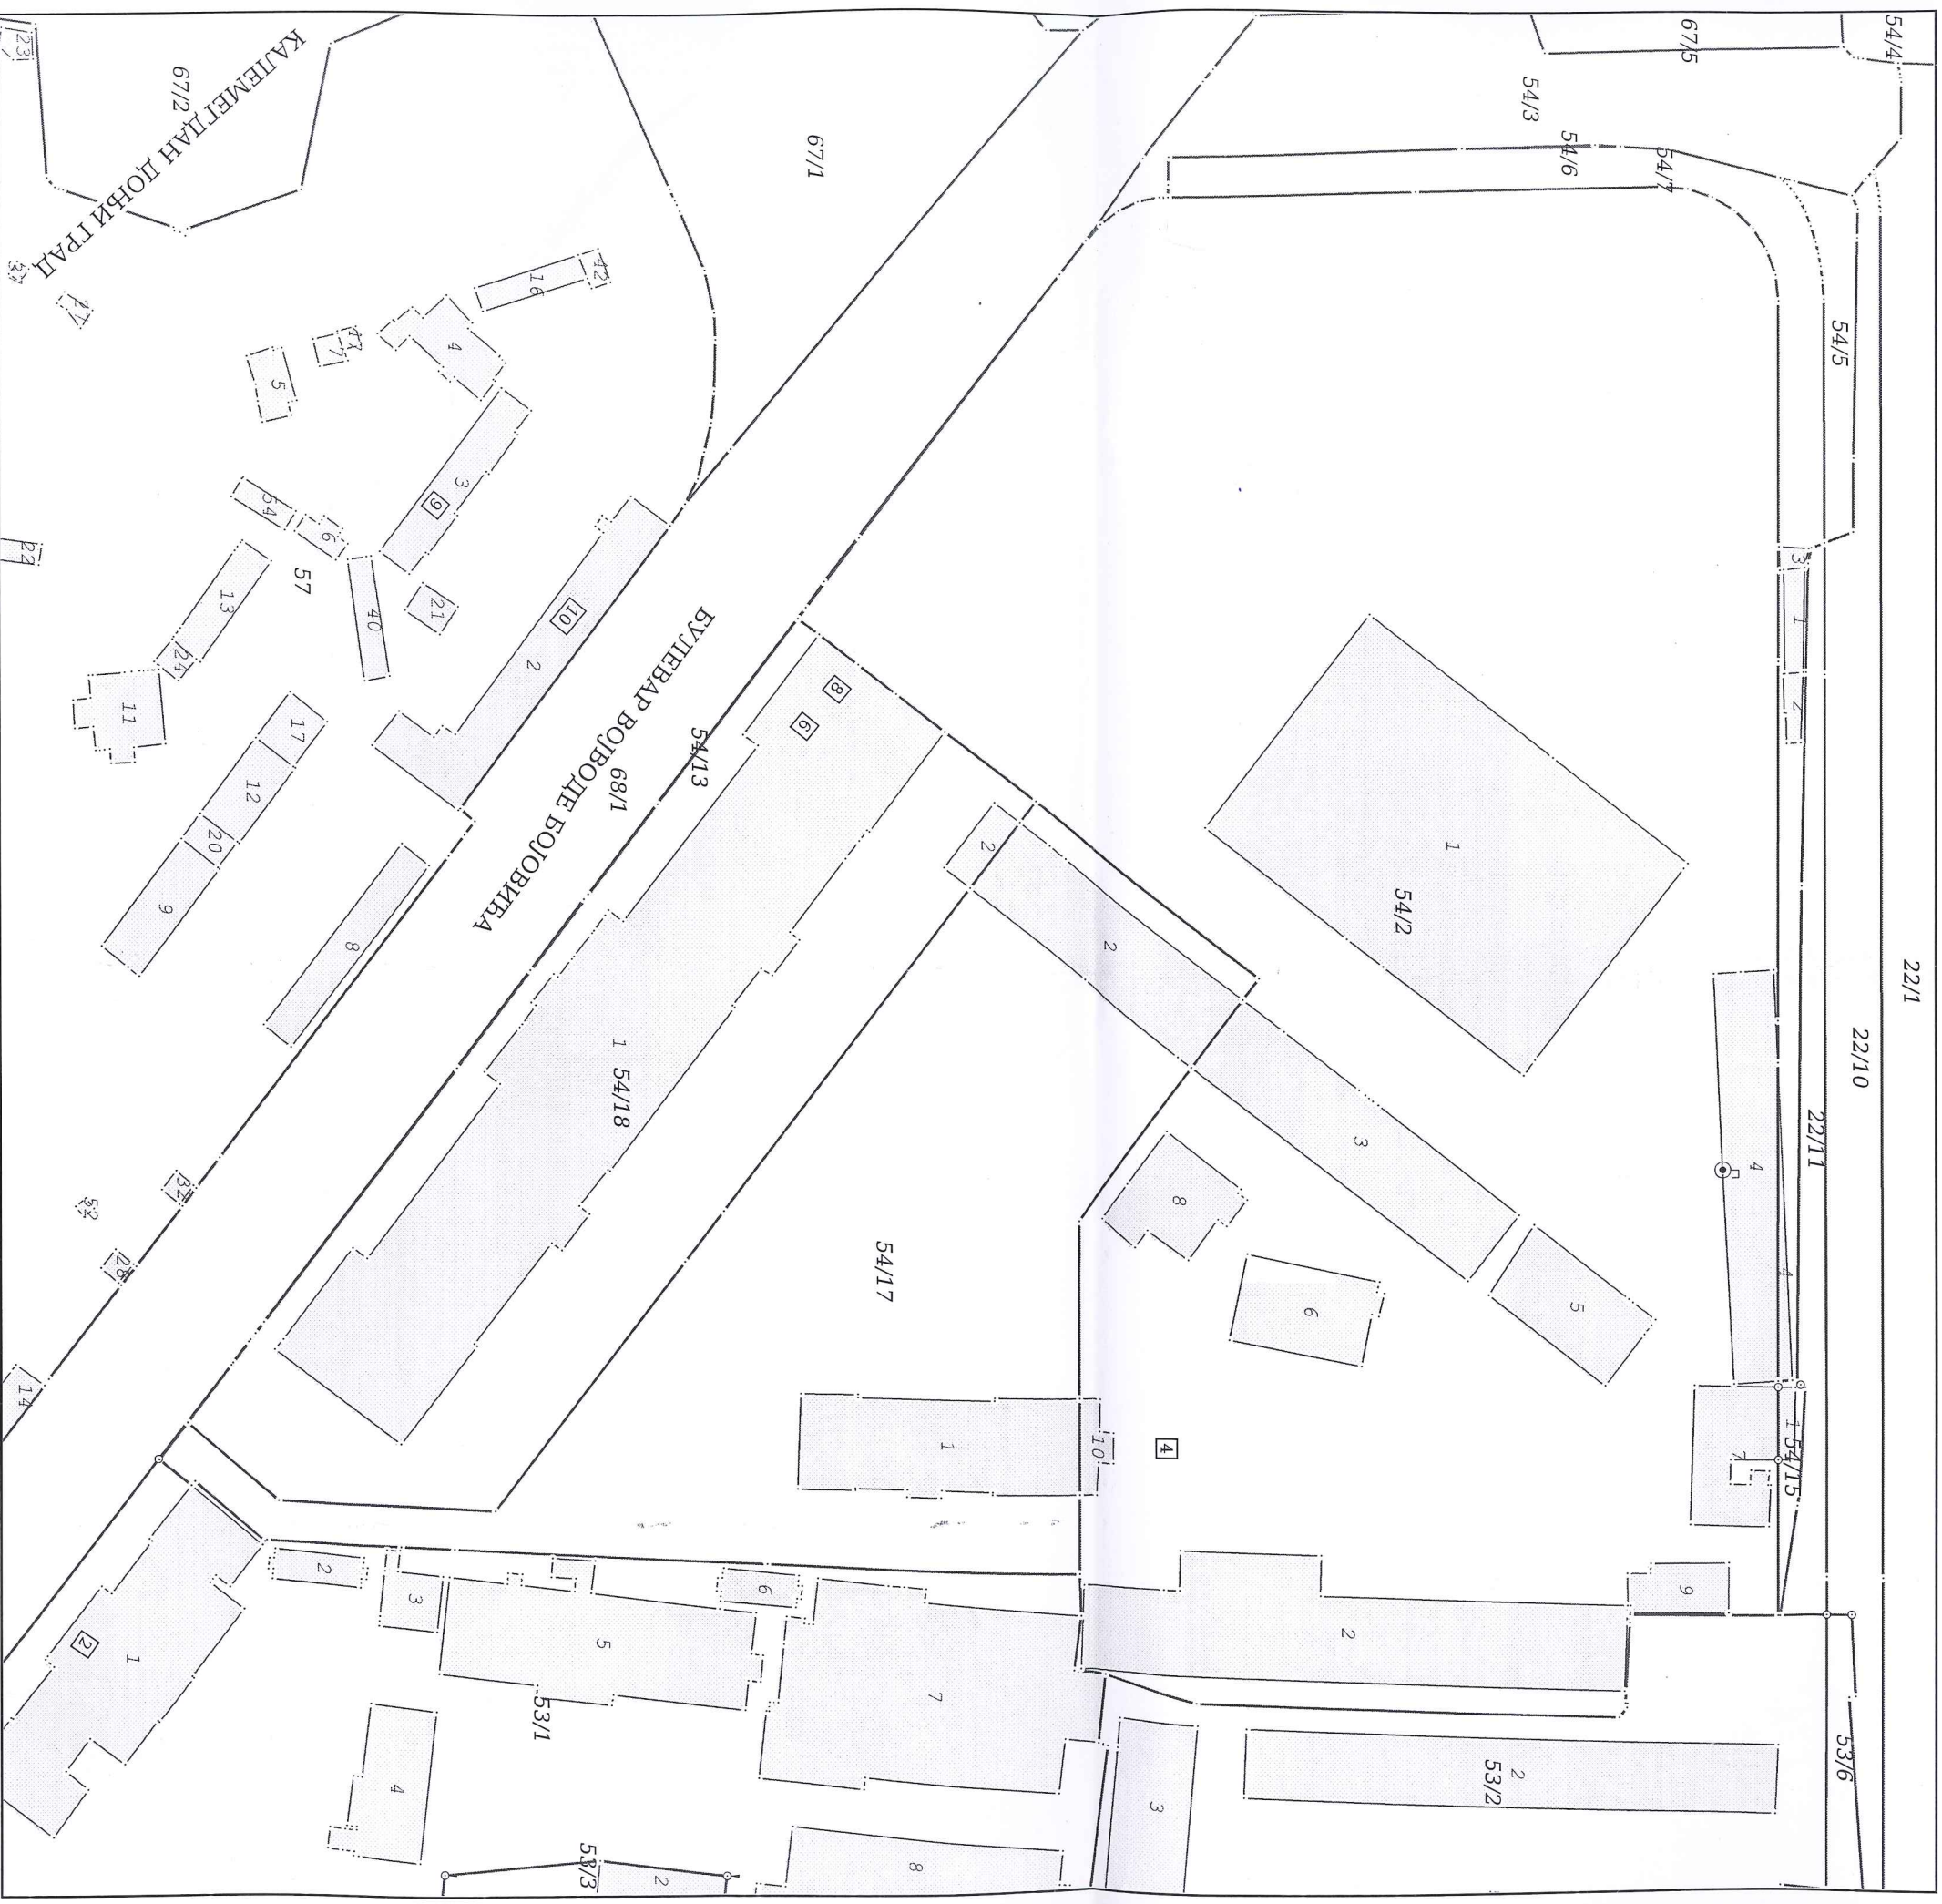

Датум и време издавања:
16.07.2019 године у 08:09



Овлашћено лице:
М.П. Димитријевић, спец. струк. геод. инж.