PRESEK "S01-S01"

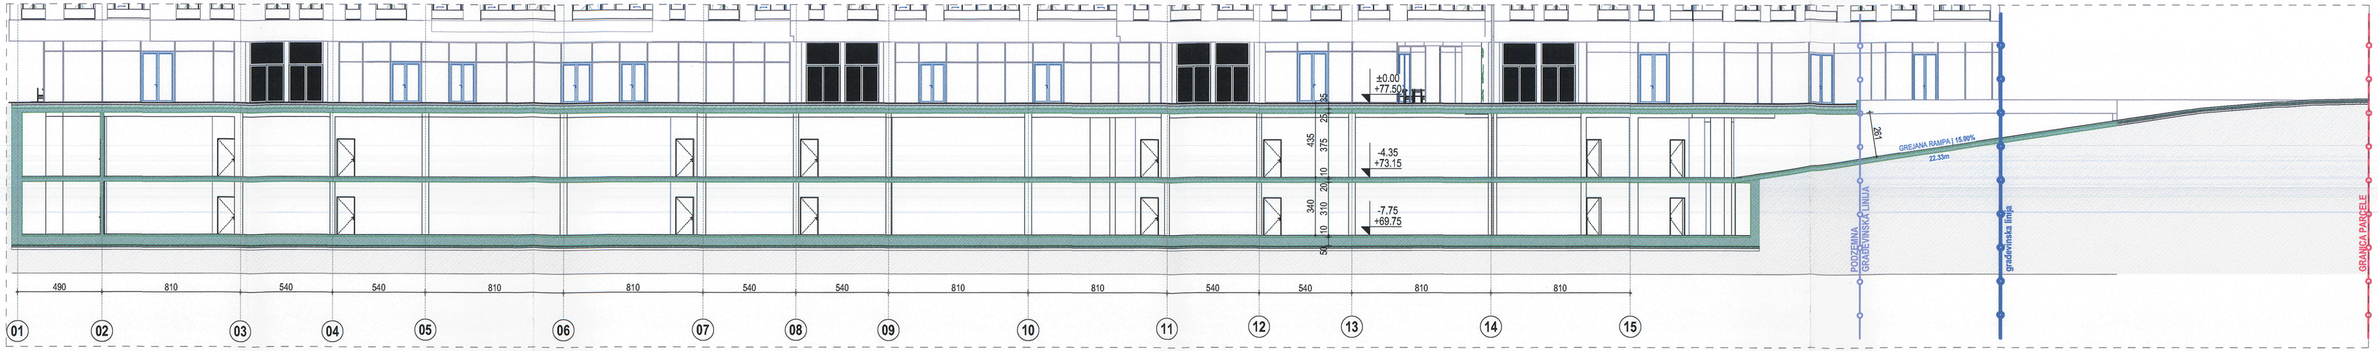

PRESEK "S02-S02"

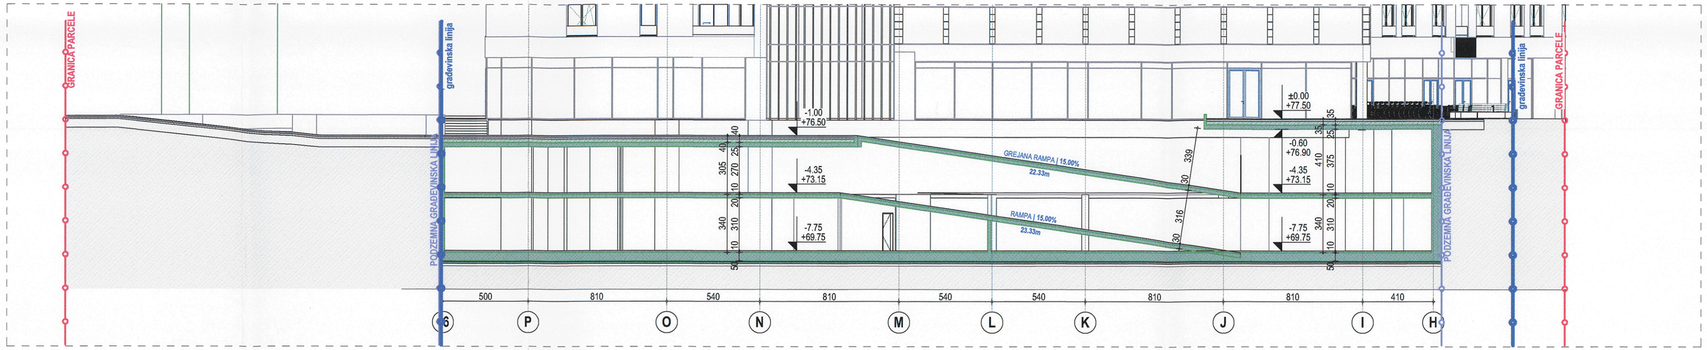

Vrdi 02 mco
IU-08 bi 344.6-85/2019
od 05.12.2019

INVESTITORI	PROJEKTANT		
„UZOR PROMET" D.O.O. ul. Rumenački Put br.86, Novi Sad „KALEMEGDAN DEVELOPMENT" D.O.O. ul. Žorža Klemansoa br.19, Beograd	POTKA	BEOGRAD, BEOGRADSKA 4 www.potka.rs e_mail: office@potka.rs	
NAZIV PROJEKTA IDR | FAZA "C" STAMBENO-POSLOVNOG OBJEKTA KOMPLEKSA "K-DISTRIKT" 2Po+Pr+6+2Ps, na k.p. 54/17 KO Stari Grad	ODGOVORNI PROJEKTANT Milan Radoičić, dipl.inž.arh. licenca br.300 F541 07		
MESTO GRAĐNJE Ugao ul. Dunavska i bulevara Vojvode Bojovića	SARADNIK Vasilije Đurović, Mast.inž.arh.		FAZA A
VRSTA TEHNIČKE DOKUMENTACIJE IDEJNO ARHITEKTONSKO REŠENJE - IDR	CRTEŽ PRESEK "S01-S01" i "S02-S02" | "FAZA C"		RAZMERA 1:200
DEO PROJEKTA SEPARAT SAOBRAĆAJNOG REŠENJA		LICENCNI PEČAT	BROJ LISTA 02.7
DATUM Avgust 2019.	BR. PROJEKTA 44/19	IZMENA I / IZMENA II / IZMENA III / REVIZIJA	

PROJEKTOVANJE: PROJEKTOVANJE INŽENJERING BEOGRAD tel: +381 65 3333 281 | 63 11 345 04