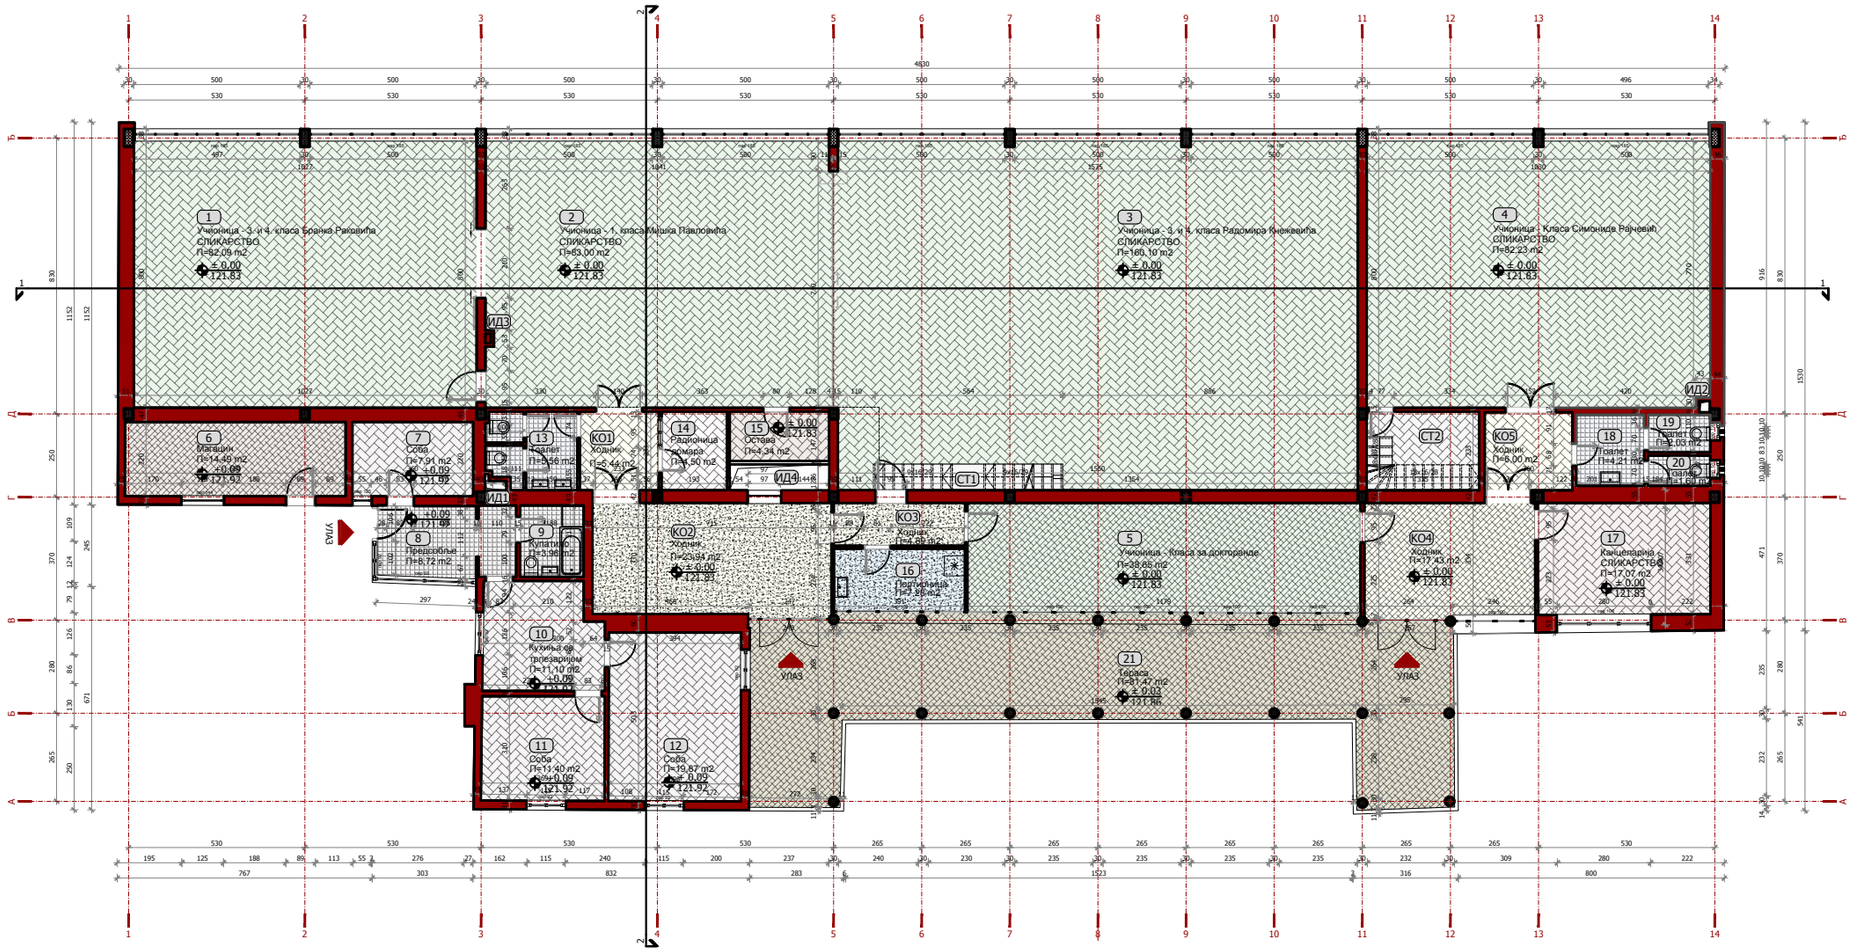

ПРЕГЛЕД ОСТВАРЕНИХ ПОВРШИНА

ЛОКАЦИЈА 1 / Мила Милуновића / Сликарски одсек /ПРИЗЕМЉЕ

ПОВРШИНЕ ЗА КОМУНИКАЦИЈУ

	КОМУНИКАЦИОНИ КОРИДОРИ (КО)	ОБРАДА ПОДА: под	зид	плафон	П [m²]
КО1	ходник	паркет	полудисперзија	полудисперзија	5,44
КО2	ходник	линолеум	полудисперзија	полудисперзија	23,94
КО3	ходник	линолеум	полудисперзија	полудисперзија	4,89
КО4	ходник	теракот	полудисперзија	полудисперзија	17,43
КО5	ходник	паркет	полудисперзија	полудисперзија	6,00
СТ1	степенишни простор 1	паркет	полудисперзија	полудисперзија	4,34
СТ2	степенишни простор 2	паркет	полудисперзија	полудисперзија	7,80
	УКУПНА НЕТО ПОВРШИНА КОМУНИКАЦИЈА:				69,85

ПОВРШИНЕ ЗА ИНСТАЛАЦИЈЕ

	ДАКТОВИ	ОБРАДА ПОДА: под	зид	плафон	П [m²]
ИД1	Инсталационски дактови				0,21
ИД2	Инсталационски дактови				0,10
ИД3	Инсталационски дактови				0,05
ИД4	Инсталационски дактови				2,33
	УКУПНА НЕТО ПОВРШИНА ЗА ИНСТАЛАЦИЈЕ:				2,69

КОРИСНЕ ПОВРШИНЕ

	ПРОСТОРИ	ОБРАДА ПОДА: под	зид	плафон	П [m²]
1	учионица	паркет	полудисперзија	спуштени плафон са пегласаном профилацијом	82,09
2	учионица	паркет	полудисперзија	спуштени плафон са пегласаном профилацијом	83,00
3	учионица	паркет	полудисперзија	спуштени плафон са пегласаном профилацијом	160,10
4	учионица	паркет	полудисперзија	спуштени плафон са пегласаном профилацијом	82,23
5	учионица	теракот	полудисперзија	полудисперзија	38,65
6	магацин	теракот	полудисперзија	полудисперзија	14,49
7	соба - домарски простор	паркет	полудисперзија	полудисперзија	7,91
8	предсобље - домарски простор	керамичке плочице	керамичке плочице	полудисперзија	8,72
9	купатило - домарски простор	керамичке плочице	керамичке плочице	полудисперзија	3,96
10	кухиња са трпезаријом - домарски простор	паркет	полудисперзија	полудисперзија	11,10
11	соба - домарски простор	паркет	полудисперзија	полудисперзија	11,40
12	соба - домарски простор	паркет	полудисперзија	полудисперзија	19,87
13	тоалет	керамичке плочице	керамичке плочице	полудисперзија	5,56
14	радионица домара	паркет	полудисперзија	полудисперзија	4,50
15	остава	паркет	полудисперзија	полудисперзија	6,34
16	портирница	паркет	полудисперзија	полудисперзија	7,28
17	канцеларија	паркет	полудисперзија	полудисперзија	17,07
18	тоалет	керамичке плочице	керамичке плочице	полудисперзија	4,21
19	тоалет	керамичке плочице	керамичке плочице	полудисперзија	2,03
20	тоалет	керамичке плочице	керамичке плочице	полудисперзија	1,60
21	тераса	теракот	полудисперзија	полудисперзија	81,47
	УКУПНА НЕТО ПОВРШИНА:				651,58
	УКУПНА НЕТО КОРИСНА ПОВРШИНА ПРИЗЕМЉА:				651,58
	УКУПНА НЕТО ПОВРШИНА ПРИЗЕМЉА:				724,22

ПРЕГЛЕД ОСТВАРЕНИХ БРУТО ПОВРШИНА

ЛОКАЦИЈА 1 / Мила Милуновића / Сликарски одсек /ПРИЗЕМЉЕ

БРГП ПРИЗЕМЉА

ЕТАЖА:	БРГП [m²]
ПР ПРИЗЕМЉЕ	822,00
УКУПНА БРУТО ПРИЗЕМИСКА ПОВРШИНА (БРГП) ПРИЗЕМЉА:	822,00
УКУПНА БРГП ПРИЗЕМЉА:	**822,00**

ЛЕГЕНДА

ФУНКЦИОНАЛНЕ ЦЕЛИНЕ

- ПОВРШИНЕ ЗА ХОРИЗОНТАЛНУ КОМУНИКАЦИЈУ
- ПОВРШИНЕ ЗА ВЕРТИКАЛНУ КОМУНИКАЦИЈУ
- ПОВРШИНЕ УЧИОНИЦА
- ПОВРШИНЕ КАНЦЕЛАРИЈА
- ПОВРШИНЕ ТОАЛЕТА
- ПОВРШИНЕ МАГАЦИНА / ОСТАВЕ
- ПОВРШИНЕ ПРОСТОРА ЗА ДОМАРА
- ПОВРШИНЕ ПОРТИРНИЦЕ
- ПОВРШИНЕ ТЕРАСЕ

ОЗНАКЕ

- ± 0,00 / 121,83 — ВИСИНСКЕ КОТЕ
- УЛАЗ У ОБЈЕКАТ ФЛУ
- 1 — ОЗНАКА ПРОСТОРИЈЕ
- 1 — ОЗНАКА ПРЕСЕКА

ПОВРШИНЕ КОНСТРУКТИВНИХ ЕЛЕМЕНАТА

- ПОСТОЈЕЋИ ЗИДОВИ
- АРМИРАНИ БЕТОН

ОБРАДЕ ПОДНИХ ПОВРШИНА

- КЕРАМИКА
- ПАРКЕТ
- ЛИНОЛЕУМ
- ТЕРАЦО

Наручилац израде пројекта/Client:
UNDP/United Nations Development Programme
Bulevar Zorana Đinđića 64
Beograd, Srbija

Корисник/User: PC за потребе ФЛУ / RS for FLU

Носиоци израде пројекта/Lead architectural designer:

BUREAU CUBE PARTNERS
Краља Б, Београд, Србија
T: +381 11 669 80 82
Email: office@bureaucube.com

AG INSTITUT
Трубе Јовановића 4, Нови Сад, Србија
T: +381 21 501 501
Email: kancelarija@agingitut.com

BUREAU³ Partners
Architectural design & investment consulting

Аутор пројекта/Author:
Миодраг М. МИРКОВИЋ д.и.а, лиценца ИКС бр. 300 5775 03
Miodrag M. MIRKOVIĆ m.arch, license No. 300 5775 03
Милан Д. Рашковић д.и.а, лиценца ИКС бр. 300 9942 04
Milan D. RAŠKOVIĆ m.arch, license No. 300 9942 04

Одговорни пројектант/Lead architect.
Милан Д. Рашковић д.и.а, лиценца ИКС бр. 300 9942 04
Milan D. RAŠKOVIĆ d.i.a., license No. 300 9942 04

Пројектанти сарадници/Architect:
Саша Д. КОСТИЋ м.арх. / Saša D. KOSTIĆ m.arch
Ана Ђ. ШУМАН м.арх. / Ana Đ. ŠUMAN m.arch
Надица Р. ДАВИДОВИЋ, м.арх. / Nadica R. DAVIDOVIĆ m.arch
Ивана И. ПЕТРОВ м.арх. / Ivana I. PETROV m.arch
Стефан Ж. Јовановић д.и.а / Stefan Ž. Jovanović d.i.a
Богдан Д. Баџа м.арх. / Bogdan D. Bačža m.arch
Сања М. КОСТИЋ м.арх. / Sanja M. KOSTIĆ m.arch.
Данијела Р. УРУКАЛО м.арх. / Danijela R. URUKALO m.arch.

Локација/Location:
ул.Мила Милуновића бр.01, Београд, Србија

Катастарска парцела/Cadastral parcel:
КП 11452/3 КО Савски венац, ГО Савски венац, град Београд

Врста техничке документације/Documentation Type:
УРБАНИСТИЧКИ ПРОЈЕКАТ (УП)

Врста интервенције/Type of intervention:
Реконструкција и доградња објеката Факултета ликовних уметности на ГП1

Дисциплина/Део техничке документације/Discipline/Part of the technical documentation:
01 Архитектура/01 Architecture

Фаза пројекта/Design Phase:
Постојеће стање(ПС)/**Present state design** (PSD)

Назив цртежа/Title: Објекат 1- Сликарски одсек
Основа приземља / Ground floor

Датум/Date:	Број/Ref.no:	Размера/Scale:	Дим.црт./Sheet size:
МАРТ 2023.	БД I-185/23	1:100	775x420

Број цртежа/Drawing number:
UNDP_FLU_BCP_UP_PSD_AR_01_PL_00_02