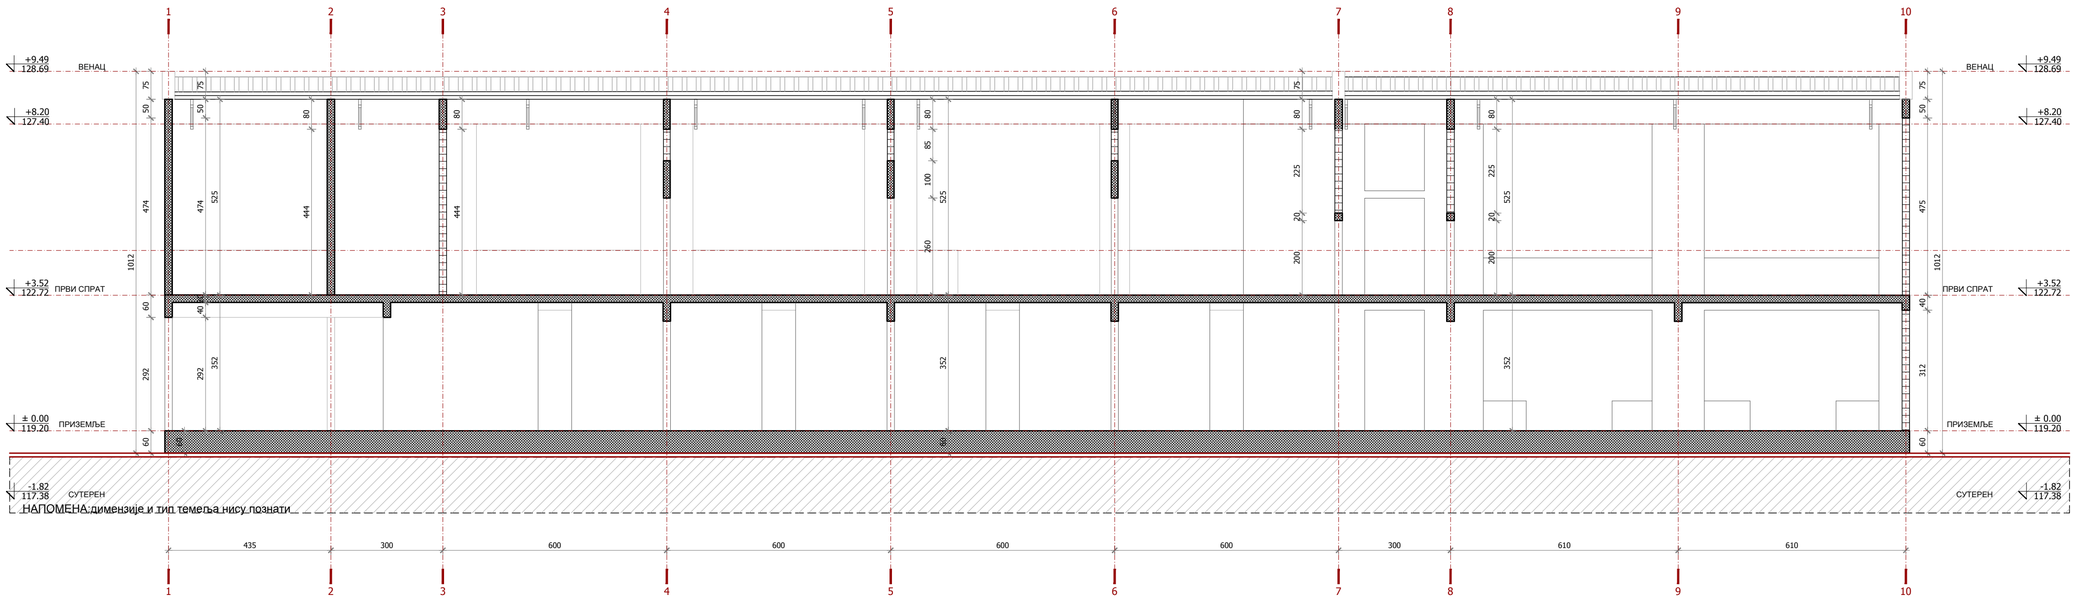

ЛЕГЕНДА

ОЗНАКЕ

± 0.00 / 119.20 — ВИСИНСКЕ КОТЕ

ПОВРШИНЕ КОНСТРУКТИВНИХ ЕЛЕМЕНАТА

АРМИРАНИ БЕТОН

ГИТЕР БЛОК

ОБРАДЕ ПОВРШИНА

ЗЕМЉА

КРОВ У ИЗГЛЕДУ

Наручилац израде пројекта/Client:
UNDP/United Nations Development Programme
Bulevar Zorana Đinđića 64
Beograd, Srbija

Корисник/User: PC за потребе ФЛУ / RS for FLU

Носиоци израде пројекта/Lead architectural designer:

BUREAU CUBE PARTNERS
Хумска 6, Београд, Србија
T: +381 11 660 90 00
Email: office@bureaucube.com
BUREAU³ Partners
Architectural design & Investment consulting

AG INSTITUT
Тодора Јовановића 4, Нови Сад, Србија
T: +381 21 311 551
Email: kancelarija@aginstitut.com

Аутор пројекта/Author:

Миодраг М. МИРКОВИЋ д.и.а, лиценца ИКС бр. 300 5775 03
Miodrag M. MIRKOVIĆ m.arch, license No. 300 5775 03
Милан Д. Рашковић д.и.а, лиценца ИКС бр. 300 9942 04
Milan D. RAŠKOVIĆ m.arch, license No. 300 9942 04

Одговорни пројектант/Lead architect:

Милан Д. Рашковић д.и.а, лиценца ИКС бр. 300 9942 04
Milan D. RAŠKOVIĆ d.i.a., license No. 300 9942 04

Пројектанти сарадници/Architect:

Саша Д. КОСТИЋ м.арх. / Saša D. KOSTIĆ m.arch
Стефан Ж. Јовановић д.і.а / Stefan Ž. Jovanović d.i.a
Ана Ђ. ШУМАН м.арх. / Ana Đ. ŠUMAN m.arch
Богдан Д. Баџа м.арх. / Bogdan D. Badža m.arch
Надица Р. ДАВИДОВИЋ, м.арх. / Nadica R. DAVIDOVIĆ m.arch
Сања М. Костић м.арх. / Sanja M. KOSTIĆ m.arch.
Ивана И. ПЕТРОВ м.арх. / Ivana I. PETROV m.arch
Данијела Р. УРУКАЛО м.арх. / Danijela R. URUKALO m.arch.

Локација/Location:
ул.Мила Милуновића бр.01, Београд, Србија

Катастарска парцела/Cadastral parcel:
КП 11452/3 КО Савски венац, ГО Савски венац, град Београд

Врста техничке документације/Documentation Type:
УРБАНИСТИЧКИ ПРОЈЕКАТ (УП)

Врста интервенције/Type of intervention:
Реконструкција и доградња објеката Факултета ликовних уметности на ГП1

Дисциплина/Део техничке документације/Discipline/Part of the technical documentation:
01 Архитектура/01 Architecture

Фаза пројекта/Design Phase:
Постојеће стање(ПС)/Present state design (PSD)

Назив цртежа/Title: Објекат 02 - Објекат у изградњи
Пресек 1-1 /Section 1-1

Датум/Date:	Број/Ref.no:	Размера/Scale:	Дим.црт./Sheet size:
МАРТ 2023.	БД I-185/23	1:100	297x690

Број цртежа/Drawing number:
UNDP_FLU_BCP_UP_PSD_AR_02_SC_11_05