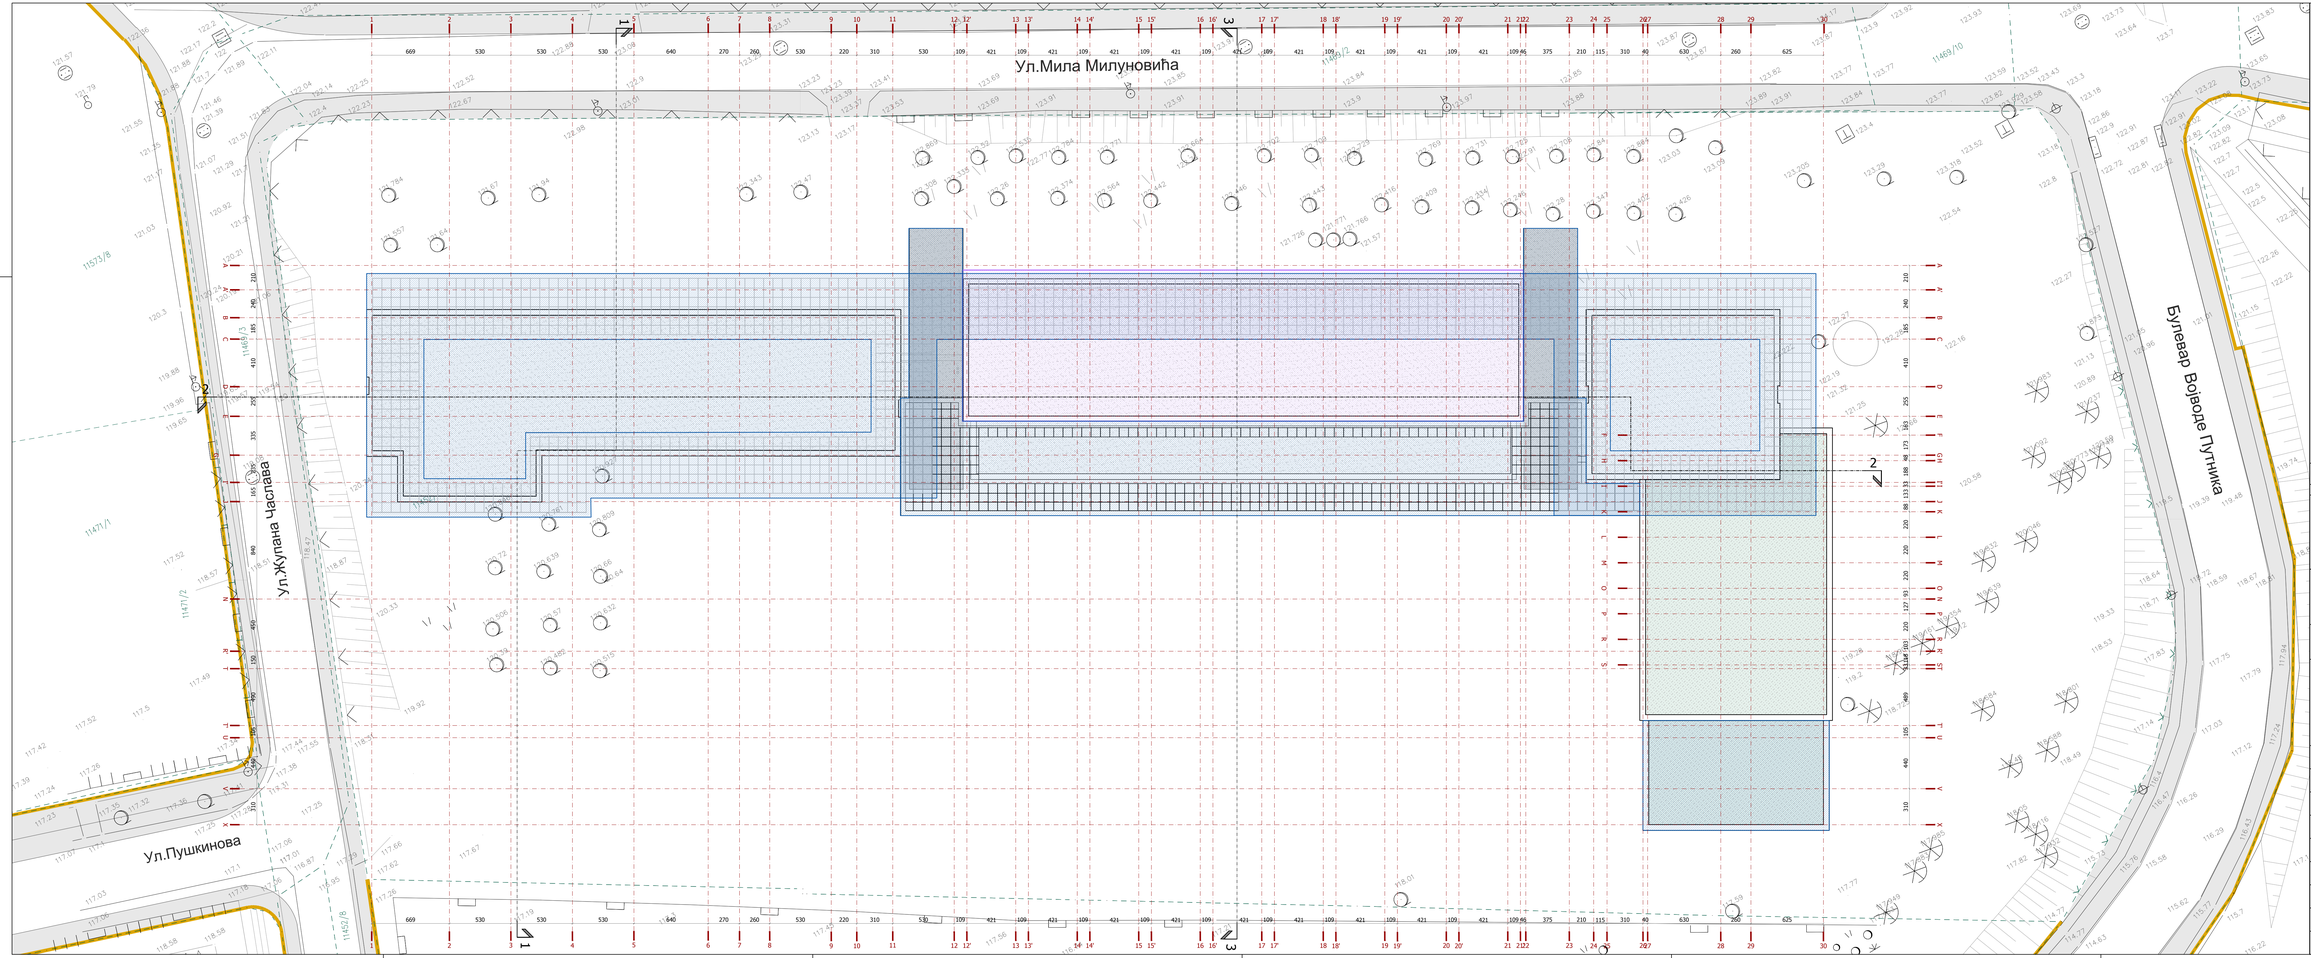

ЛЕГЕНДА

- ГРАНИЦЕ ГРАЂЕВИНСКЕ ПАРЦЕЛЕ
- РЕГУЛАЦИОНА ЛИНИЈА
- ГРАНИЦА КАТАСТАРСКЕ ПАРЦЕЛЕ
- РЛ — РЕГУЛАЦИОНА ЛИНИЈА
- ГГП — ГРАНИЦЕ ГРАЂЕВИНСКЕ ПАРЦЕЛЕ
- ГКП — ГРАНИЦА КАТАСТАРСКЕ ПАРЦЕЛЕ
- ±0.00 / 121.83 — ВИСИНСКЕ КОТЕ
- РУШИ СЕ
- ЗИДА СЕ
- ПЛОЧА-РУШИ СЕ
- ПЛОЧА-ЗИДА СЕ
- РЕКОНСТРУИШЕ СЕ
- ЗАДРЖАВА СЕ-ПОСТОЈЕЋЕ

Носилац израде пројекта/Client:
UNDP/United Nations Development Programme
Bulevar Zorana Đinđića 64
Beograd, Srbija

Корисник/User: PC за потребе ФЛУ / RS for FLU

Носиоци израде пројекта/Lead architectural designer:

BUREAU CUBE PARTNERS
Savski Nasip, Zemun
T: +381 11 3803 810
Email: office@bureaucube.com

AG INSTITUT
Tadeja Kardelja 4, Novi Sad, 21000
T: +381 21 511 321
Email: kancelarija@agi-institut.com

Аутор пројекта/Author:
Мирослав М. МИРКОВИЋ д.и.а, лиценца ИКС бр. 300 5775 03
Miodrag M. MIRKOVIC m.arch, license No. 300 5775 03
Милан Д. Рашковић д.и.а, лиценца ИКС бр. 300 9942 04
Milan D. RAŠKOVIĆ m.arch, license No. 300 9942 04

Одговорни пројектант/Lead architect:
Милан Д. Рашковић д.и.а, лиценца ИКС бр. 300 9942 04
Milan D. RAŠKOVIĆ d.i.a., license No. 300 9942 04

Пројектанти сарадници/Architects:
Саша Д. КОСТИЋ м.арх. / Saša D. KOSTIĆ m.arch
Ана Ђ. ШУМАН м.арх. / Ana Đ. ŠUMAN m.arch
Надиља Р. ДАВИДОВИЋ, м.арх. / Nadija R. DAVIDOVIĆ m.arch
Иванa И. ПЕТРОВ м.арх. / Ivana I. PETROV m.arch
Стефан Ж. ЈОВАНОВИЋ д.и.а / Stefan Ž. JOVANOVIĆ d.i.a.
Богдан Д. БАЦА м.арх. / Bogdan D. BAJCA m.arch
Сања М. КОСТИЋ м.арх. / Sanja M. KOSTIĆ m.arch
Данијела Р. УРУКАЛО м.арх. / Danijela R. URUKALO m.arch.

Локација/Location:
ул.Мила Милуновића бр.01, Београд, Србија

Катастарске парцеле/Cadastral parcels:
КП 1145/23 КО Савски венац, ГО Савски венац, град Београд

Врста техничке документације/Documentation Type:
УРБАНИСТИЧКИ ПРОЈЕКАТ(УП)

Врста интервенције/Type of intervention:
Реконструкција и доградња објеката Факултета ликовних уметности на ГП1

Дисциплина/Део техничке документације/Discipline/Part of the technical documentation:
01 Архитектура/01 Architecture

Фаза пројекта/Design Phase:
Идејно решење (ИДР)/Conceptual design (CD)

Назив цртежа/Title: РУШИ СЕ-ЗИДА СЕ/ DEMOLITION PLAN
Изглед крова / Level roof

Датум/Date	Број листа/Sheet No.	Размера/Scale	Димензије/Sheet size
МАРТ 2023.	БД I-185/23	1:200	1110x420

Број цртежа/Drawing number:
UNDP_FLU_BCP_UP_DEM_PL_RF_04