

ЛЕГЕНДА

ФУНКЦИОНАЛНЕ ЦЕЛИНЕ

ПОВРШИНЕ ЗА ХОРИЗОНТАЛНУ КОМУНИКАЦИЈУ
ПОВРШИНЕ ЗА ВЕРТИКАЛНУ КОМУНИКАЦИЈУ
ПОВРШИНЕ УЧIONIЦИ И ГАЛЕРИЈА - СЛИКАРСКИ И ГРАВИЧКИ ОДСЕК
ПОВРШИНЕ РАДИОНИЦА - ГРАВИЧКИ ОДСЕК
ПОВРШИНЕ ДЕТО, ОСТАВЕ, ТЕХНИЧНЕ ПРОСТОРИЈЕ
ПОВРШИНЕ СТАНОВАЊЕ
ПОВРШИНЕ ТОАЛЕТА
ПОВРШИНА КАРЕЛА

ОЗНАКЕ

- ГРАНИЦЕ ГРАВЕВИСКЕ ПАРЦЕЛЕ
- РЕГУЛАЦИОНА ЛИНИЈА
- ПОДЕЛНА ГРАВЕВИСКА ЛИНИЈА (ПОП)
- ГРАНИЦА КАТАСТОРСКЕ ПАРЦЕЛЕ
- ГРАВЕВИСКА ЛИНИЈА ЗАДАТА ПДР-ом
- ГАБАРИТ НАДЗЕЈНОГ ОБЈЕКТА

ВИСИНСКЕ КОТЕ

- КОСКИ УЛАЗ У ОБЈЕКТ-ФЛУ
- ПЕШАЧКИ УЛАЗ У ОБЈЕКТ-ФЛУ
- УЛАЗ У ОБЈЕКТ-ФЛУ
- ПРИВРЕМЕНИ УЛАЗ У ОБЈЕКТ-ФЛУ

ОЗНАКА ПРОСТОРИЈЕ

ЗЕЛЕНИЛО

- ПОСТОЈЕЋЕ ДРЕВЕ
- НОВО ДРЕВЕ
- НОВИ РАСТИЈЕ

ПОВРШИНЕ КОНСТРУКТИВНИХ ЕЛЕМЕНАТА

- АМИРАНИ БЕТОН
- ТЕМЕЛ ГРАВ. ОДСЕКА

ПОВРШИНЕ У ПАРТЕРУ

- ТПО
- НЕЗАСТРОЈЕНО ЗЕЛЕНИЛО (ТРАВА)
- ПОПЧИНАМЕ ТИП 1
- ПОПЧИНАМЕ ТИП 2
- ПОПЧИНАМЕ ТИП 3

ПРЕГЛЕД ОСТВАРЕНИХ НЕТО ПОВРШИНА СУТЕРЕНСКЕ ЕТАЖЕ

НВО - НОВИ ВИШЕНАМЕНСКИ ОБЈЕКТ

ПОВРШИНЕ ЗА ИНСТАЛАЦИЈЕ		
ТЕХНИЧКИ ПРОСТОРИ, ИНСТАЛАЦИОНИ ДАКТОРИ, ЛИФТОВСКА ОКНА (ГТИД, П)	П (m²)	
НВО.П1	10,26	
НВО.ТС	20,27	
УКУПНА НЕТО ПОВРШИНА ЗА ИНСТАЛАЦИЈЕ:	30,53	

ПОВРШИНЕ ЗА КОМУНИКАЦИЈУ		
МАНИПУЛАТИВНИ ПРОСТОР, ПЕШАЧКИ КОРИДОРИ, ХОЛОВИ, ХОДНИЦИ, СТЕПЕНИШТА, РАМПЕ (МП,ЛКО,ХО,СТ,Р)	П (m²)	
НВО.МП	418,16	
НВО.ПК	6,78	
НВО.В1	54,68	
НВО.ХО1	6,60	
НВО.ХО2	65,00	
НВО.ХО3	7,42	
НВО.ХО4	13,19	
НВО.ХО5	138,10	
НВО.КФ1	38,84	
НВО.СТ1	28,07	
УКУПНА НЕТО ПОВРШИНА КОМУНИКАЦИЈА:	776,94	

КОРИСНЕ ПОВРШИНЕ		
АТЕЉЕИ, УЧIONIЦИ, РАДИОНИЦЕ И ОСТАЛИ САДРЖАЈИ (АТ, УЧ, РАД)	П (m²)	
НВО.ПМ	207,36	
НВО.ПМ1	20,12	
НВО.ГА	106,79	
НВО.УЧ1	111,36	
НВО.УЧ2	109,38	
НВО.МС	109,37	
НВО.РА	52,56	
НВО.РС	17,27	
НВО.РД	10,37	
НВО.Д1	6,45	
НВО.Д2	55,67	
НВО.Т1	5,08	
НВО.Т2	8,98	
НВО.Т3	13,71	
НВО.ТР	4,45	
НВО.КФ0	100,78	
НВО.СТА	40,25	
УКУПНА НЕТО КОРИСНА ПОВРШИНА:	1.035,43	

УКУПНА НЕТО ПОВРШИНА ПОДЗЕМНЕ ЕТАЖЕ НОВОГ ВИШЕНАМЕНСКОГ ОБЈЕКТА: 1.141,86

ГО - ГРАФИЧКИ ОДСЕК

ПОВРШИНЕ ЗА ИНСТАЛАЦИЈЕ		
ТЕХНИЧКИ ПРОСТОРИ, ИНСТАЛАЦИОНИ ДАКТОРИ, ЛИФТОВСКА ОКНА (ГТИД, П)	П (m²)	
ГО.П1	5,86	
УКУПНА НЕТО П. ЗА ИНСТАЛАЦИЈЕ:	5,86	

ПОВРШИНЕ ЗА КОМУНИКАЦИЈУ		
ХОЛОВИ, ХОДНИЦИ, СТЕПЕНИШТА, РАМПЕ (ХО, СТ, Р)	П (m²)	
ГО.ХО1	94,23	
ГО.СТ1	2,25	
УКУПНА НЕТО ПОВРШИНА КОМУНИКАЦИЈА:	96,48	

КОРИСНЕ ПОВРШИНЕ		
АТЕЉЕИ, УЧIONIЦИ, РАДИОНИЦЕ И ОСТАЛИ САДРЖАЈИ (АТ, УЧ, РАД)	П (m²)	
ГО.РА1	53,29	
ГО.РА2	64,51	
ГО.РА3	53,60	
ГО.М1	5,55	
ГО.М2	6,52	
ГО.СТА-П1	36,61	
УКУПНА НЕТО КОРИСНА ПОВРШИНА:	222,07	

УКУПНА НЕТО ПОВРШИНА ПОДЗЕМНЕ ЕТАЖЕ ГРАВИЧКОГ ОДСЕКА: 318,55


ПРЕГЛЕД ОСТВАРЕНИХ НЕТО ПОВРШИНА СУТЕРЕНСКЕ ЕТАЖЕ

НЕТО ПОВРШИНЕ СУТЕРЕНСКЕ ЕТАЖЕ		
ЕТАЖА:	П (m²)	
СУ	СУТЕРЕНСКА ЕТАЖА	
НВО	Нови вишенамениски објект	1.842,80
ГО	Графички одсек	318,55
УКУПНА НЕТО ПОВРШИНА СУТЕРЕНСКЕ ЕТАЖЕ:	2.161,35	

ПРЕГЛЕД ОСТВАРЕНИХ БРУТО ПОВРШИНА СУТЕРЕНСКЕ ЕТАЖЕ

БРП СУТЕРЕНСКЕ ЕТАЖЕ		
ЕТАЖА:	БРП (m²)	
СУ	СУТЕРЕНСКА ЕТАЖА	
НВО	Нови вишенамениски објект	2.436,91
ГО	Графички одсек	388,88
УКУПНА БРУТО ПОВРШИНА СУТЕРЕНСКЕ ЕТАЖЕ:	2.825,79	

ОРГАНИЗАЦИЈА ГАЛЕРИЈСКОГ ПРОСТОРА У ОКВИРУ СУТЕРЕНА

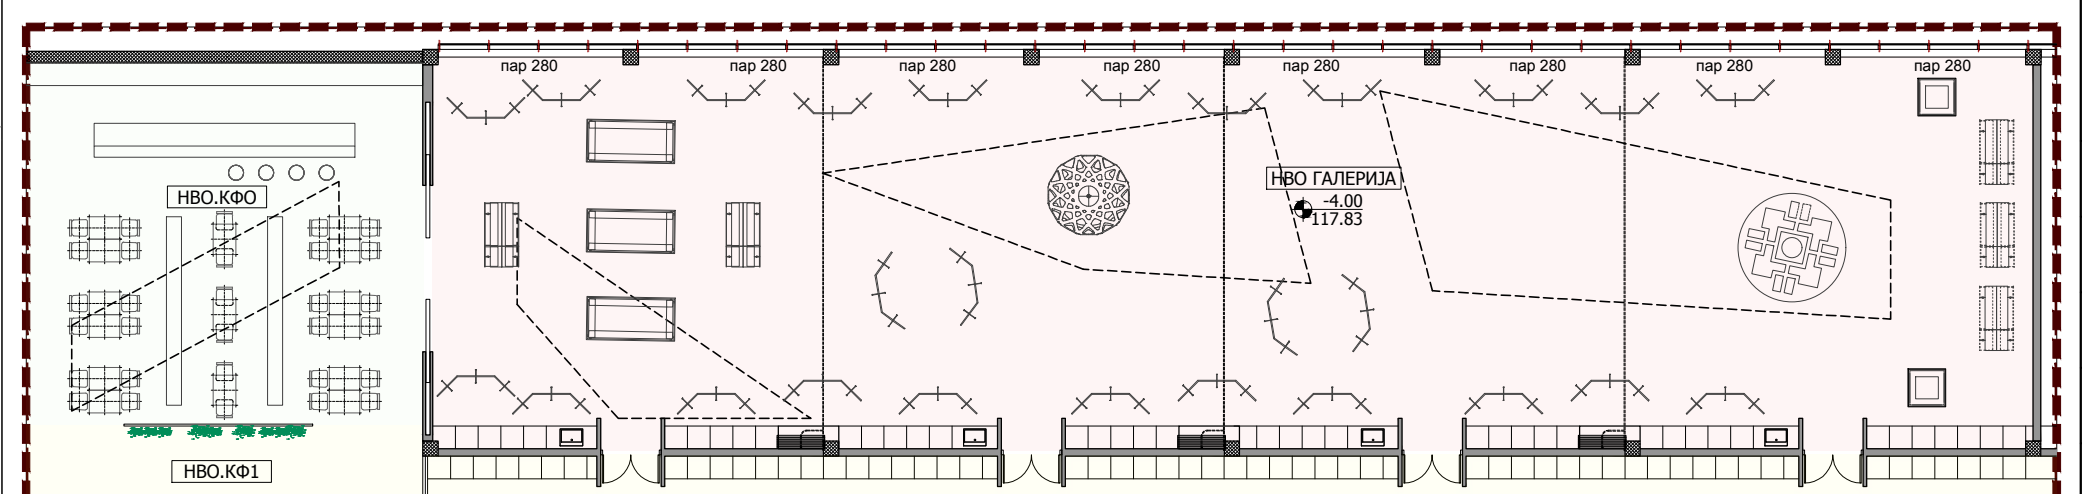

Национална издава пројекат/State
UNDP/United Nations Development Programme
Извршни инт. РС за потребе ФЛУ / RS for FLU
Национална издава пројекат/State
BUREAU CUBE PARTNERS
AG INSTITUT
3 BUREAU Partners
Аутор пројекта/Author
Миодраг М. МИРКОВИЋ д.и.а, лиценца ИКС бр. 300 5775 03
Миодраг М. МИРКОВИЋ м.арх, лиценца НО 300 5775 03
Милан Д. РАШКОВИЋ д.и.а, лиценца ИКС бр. 300 9942 04
Милан Д. РАШКОВИЋ м.арх, лиценца НО 300 9942 04
Одговорни пројекат/Lead architect
Милан Д. РАШКОВИЋ д.и.а, лиценца ИКС бр. 300 9942 04
Милан Д. РАШКОВИЋ д.и.а, лиценца НО 300 9942 04
Поредилци садржаја/Content
Саша Д. КОСТИЋ м.арх.
Sasha D. KOSTIC m.arch
Ана Ђ. ШУЉИЋ м.арх.
Ana D. SULLI m.arch
Надица Р. ДАВИДОВИЋ м.арх.
Nadica R. DAVIDOVIC m.arch
Ивана Л. ПЕТРОВ м.арх.
Ivana L. PETROV m.arch
Стефан Ж. ЈОВАНОВИЋ д.и.а
Stefan Z. JOVANOVIC d.i.a
Бордан Д. БАЈИЋ м.арх.
Boridan D. BAJIC m.arch
Саша М. КОСТИЋ м.арх.
Sasha M. KOSTIC m.arch
Данијела Р. УРУКАЛО м.арх.
Danijela R. URUKALO m.arch
Ул. Мила Милуновића бр 01, Београд, Србија
Национална издава пројекат/State
КП 114523/30 Савски венац, ГО Савски венац, град Београд
Врста техничке документације/Type of technical documentation
Врста интервенције/Type of intervention
УРБАНИСТИЧКИ ПРОЈЕКАТ(УП)
Реконструкција и доградња објекта Факултета ликовних уметности на ГТТ
Дисциплина/Дисциплина Part of the technical documentation
01 Архитектура/1 Architecture
Идејно решење (ИДР)/Conceptual design (CD)
Назив цртежа/Title
Основа сутеренске етаже/Basement floor 1
Датум/Date
МАРТ 2023.
Број цртежа/Sheet number
БД 1-185/23
Размера/Scale
1:200
Дим. цртежа/Sheet size
1370x420
Број цртежа/Sheet number
UNDP_FLU_BCP_UP_CD_AR_PL_B_03