



ПРОФИЛ 1-1
КМ 70+045

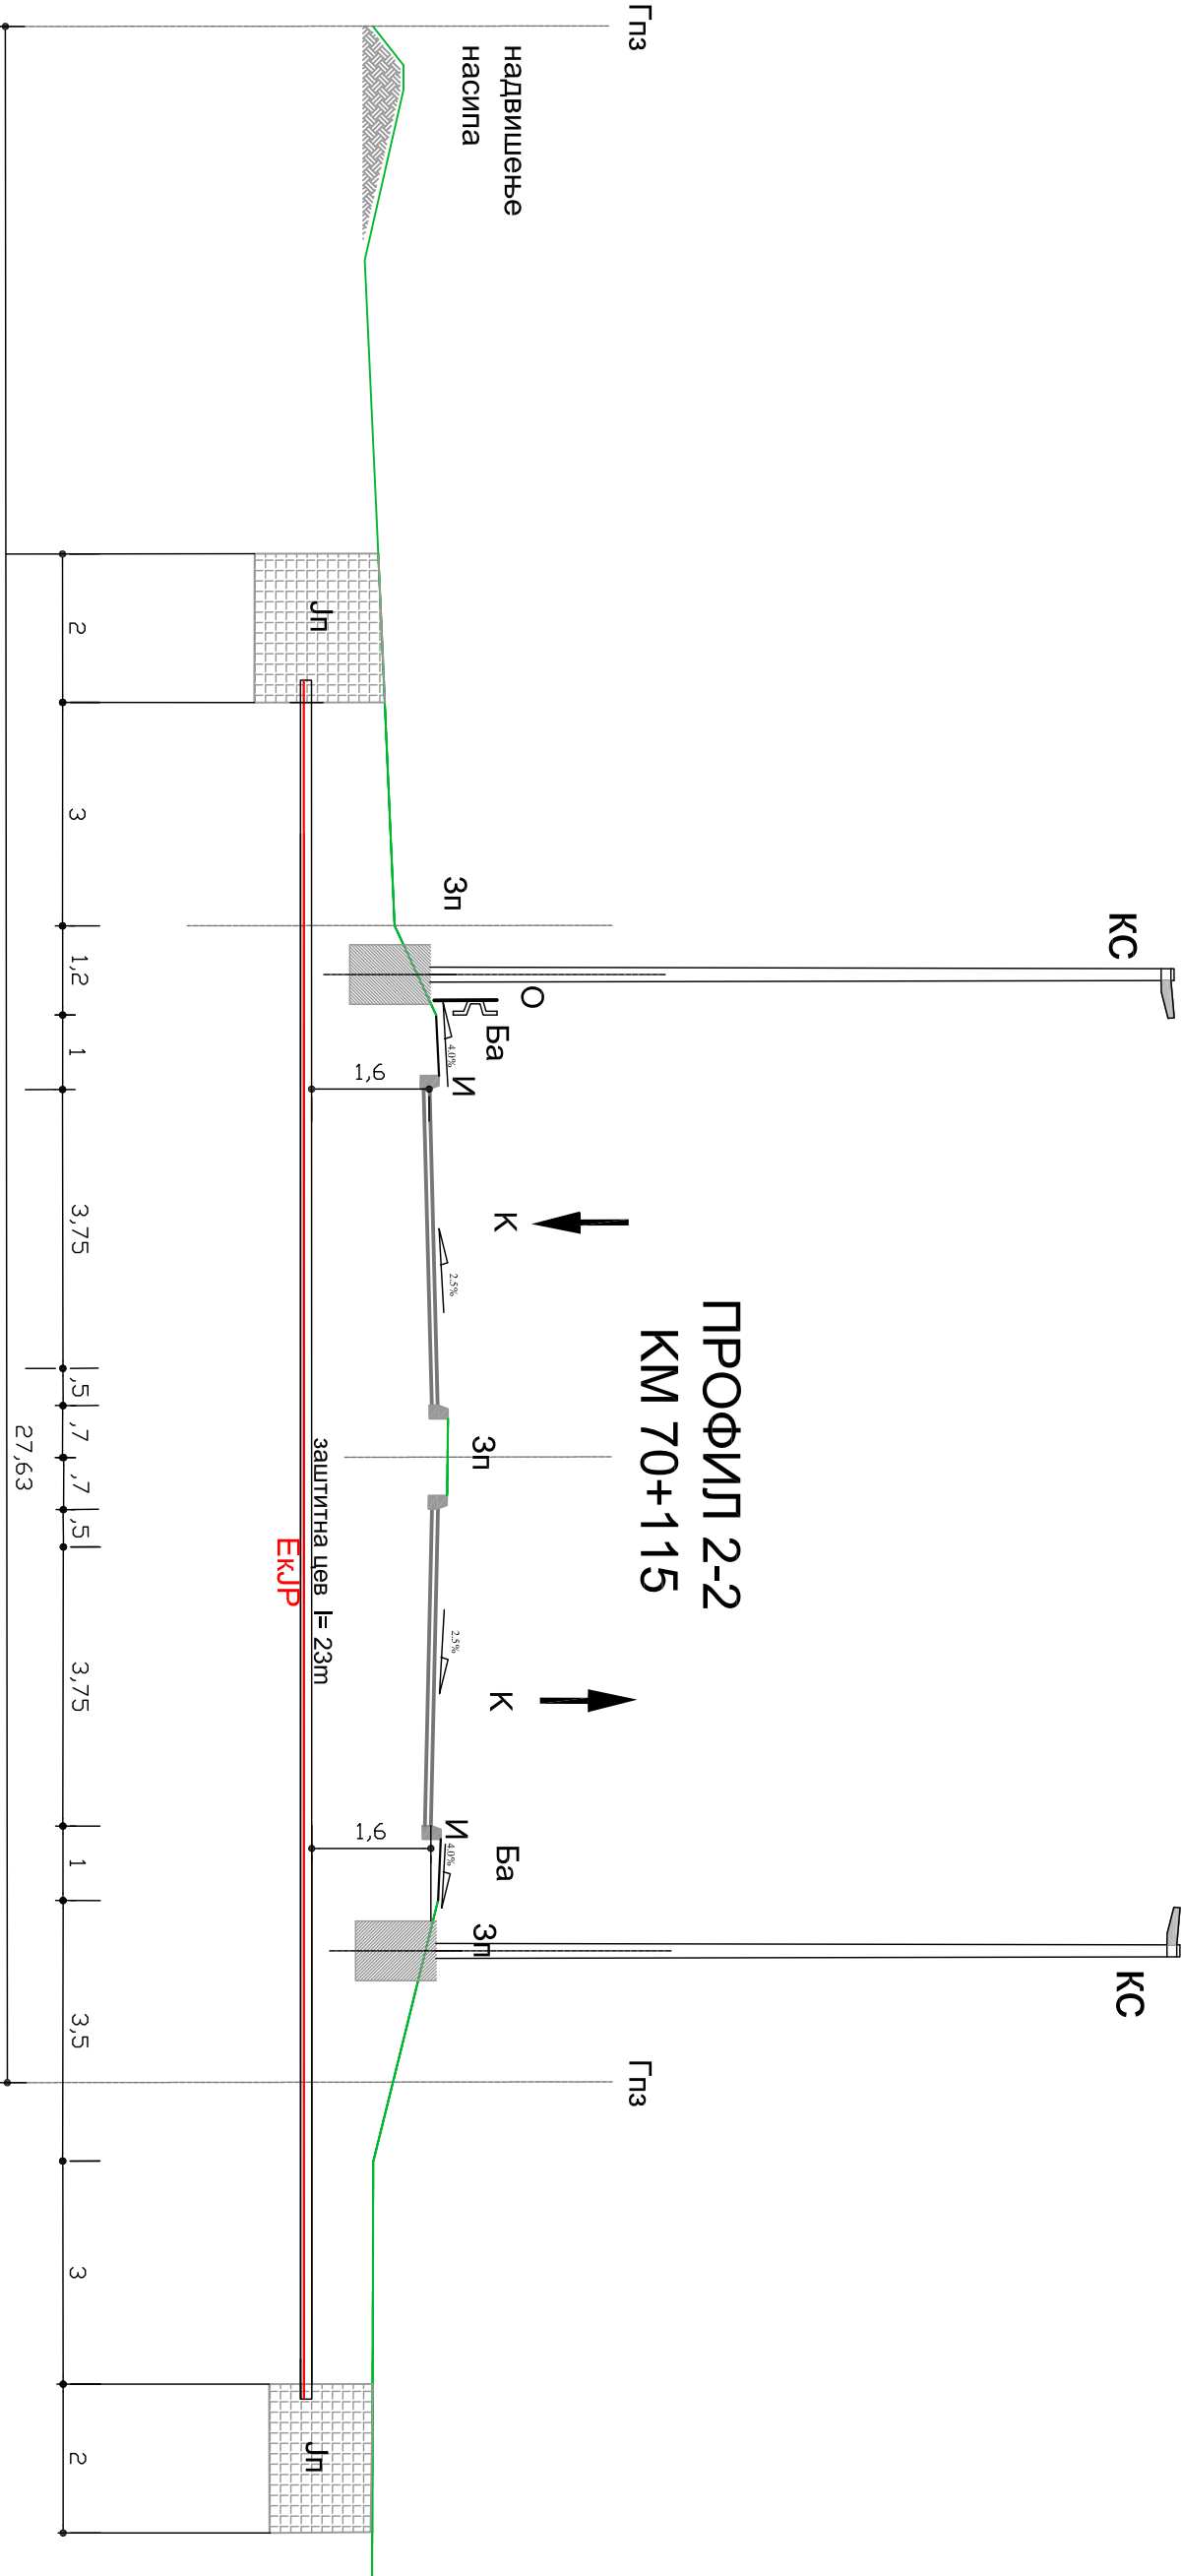

ПРОФИЛ 2-2
КМ 70+115

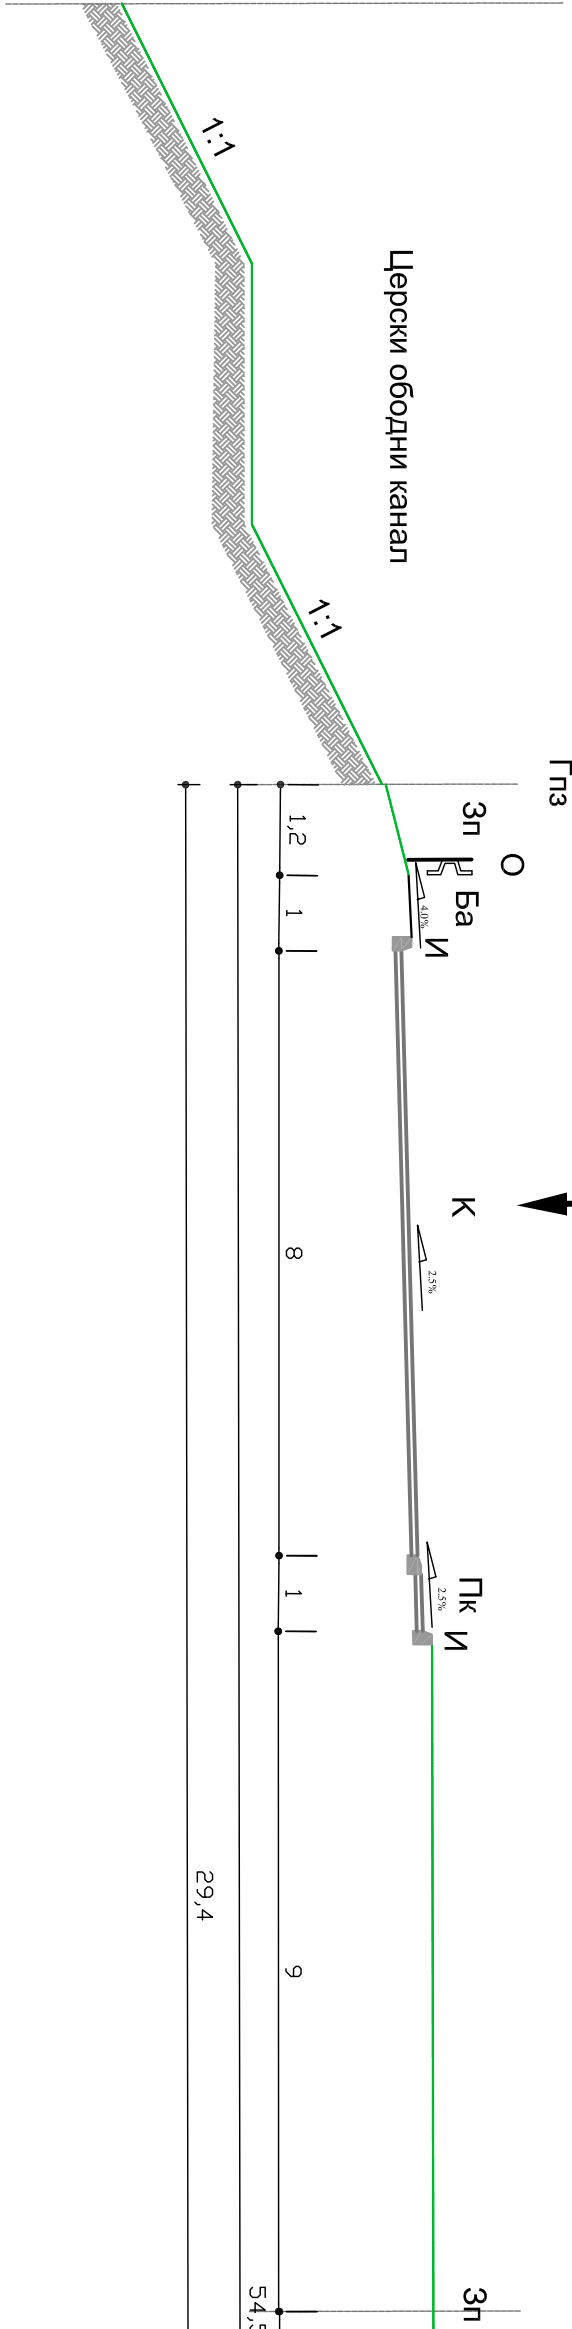

ПРОФИЛ 3-3
КМ 70+080

- легенда:
- К - коловоз
 - Пк - прелазни коловоз
 - Пс - пешачка стаза
 - Ба - банка
 - И - ивичњак
 - Зп - зелена површина
 - О - ограда
 - Јп - јама за подбушивање
 - ЕкЈР - подземни кабл јавне расвете
 - КС - стуб јавне расвете

Гпз - граница путног земљишта

			ЈП Инфраструктура Шабац, Сектор за изградњу, Служба за просторно и урбанистичко планирање		
ОДГ. УРБАНИСТА	ИМЕ И ПРЕЗИМЕ	ПОТПИС	инвеститор: ГРАД ШАБАЦ		
ОБРАДА ФАЗЕ	Славница Ференц, дипл.инж.врх.		објекат: УРБАНИСТИЧКИ ПРОЈЕКАТ		
ТЕХ. ОБРАДА	Ф. Боданковић, дипл.инж.срб.		за изградњу кружне раскрснице		
ДАТУМ	Никола Марковић, држ.тех.		државног пута првог б реда бр. 26 и		
врста плана	2019. год.		Урбанистички ПРОЈЕКАТ		
књига бр.	лист бр.	размера	Цртеж-фаза		
3. 1	3. 1	1 : 100	ПОПРЕЧНИ ПРОФИЛ САОБРАЋАНИЦЕ		