

Списак координата детаљних тачака преципијације		
	Y	X
1	7 396 201.77	4 955 855.00
2	7 396 202.44	4 955 827.93
3	7 396 113.47	4 955 826.11
4	7 396 041.22	4 955 826.27
5	7 396 040.47	4 955 854.52
6	7 396 060.54	4 955 854.14
7	7 396 060.42	4 955 857.03
8	7 396 060.41	4 955 861.03
9	7 396 060.79	4 955 870.04
10	7 396 072.79	4 955 870.09
11	7 396 075.40	4 955 870.76
12	7 396 077.38	4 955 872.60
13	7 396 078.24	4 955 875.16
14	7 396 077.79	4 955 877.82
15	7 396 076.12	4 955 879.95
16	7 396 083.05	4 955 888.78
17	7 396 083.83	4 955 887.88
18	7 396 093.40	4 955 880.52
19	7 396 128.73	4 955 880.77
20	7 396 138.23	4 955 880.83
21	7 396 138.25	4 955 877.96
22	7 396 148.17	4 955 878.04
23	7 396 148.17	4 955 863.91
24	7 396 201.55	4 955 864.23
25	7 396 083.80	4 955 853.71
26	7 396 094.33	4 955 854.36
27	7 396 095.74	4 955 857.01
28	7 396 096.09	4 955 860.00
29	7 396 095.31	4 955 862.90
30	7 396 093.51	4 955 865.31
31	7 396 090.96	4 955 866.89
32	7 396 088.00	4 955 867.42
33	7 396 094.64	4 955 877.30
34	7 396 107.69	4 955 869.35
35	7 396 110.84	4 955 867.28
36	7 396 113.10	4 955 866.25
37	7 396 115.56	4 955 865.97
38	7 396 117.89	4 955 866.41
39	7 396 120.84	4 955 867.75
40	7 396 123.45	4 955 869.48
41	7 396 129.75	4 955 874.81
42	7 396 141.40	4 955 874.88
43	7 396 141.40	4 955 865.26
44	7 396 140.16	4 955 864.54
45	7 396 138.66	4 955 863.25
46	7 396 137.59	4 955 861.60
47	7 396 137.02	4 955 859.71
48	7 396 137.00	4 955 857.73
49	7 396 137.53	4 955 855.83
50	7 396 200.25	4 955 855.03

Легенда:


катастарско стање

елементи преципијације

П1 Граница парцеле државног пута

П2, Граница парцеле секундарне саобраћајнице

Граница обухвата УП-а

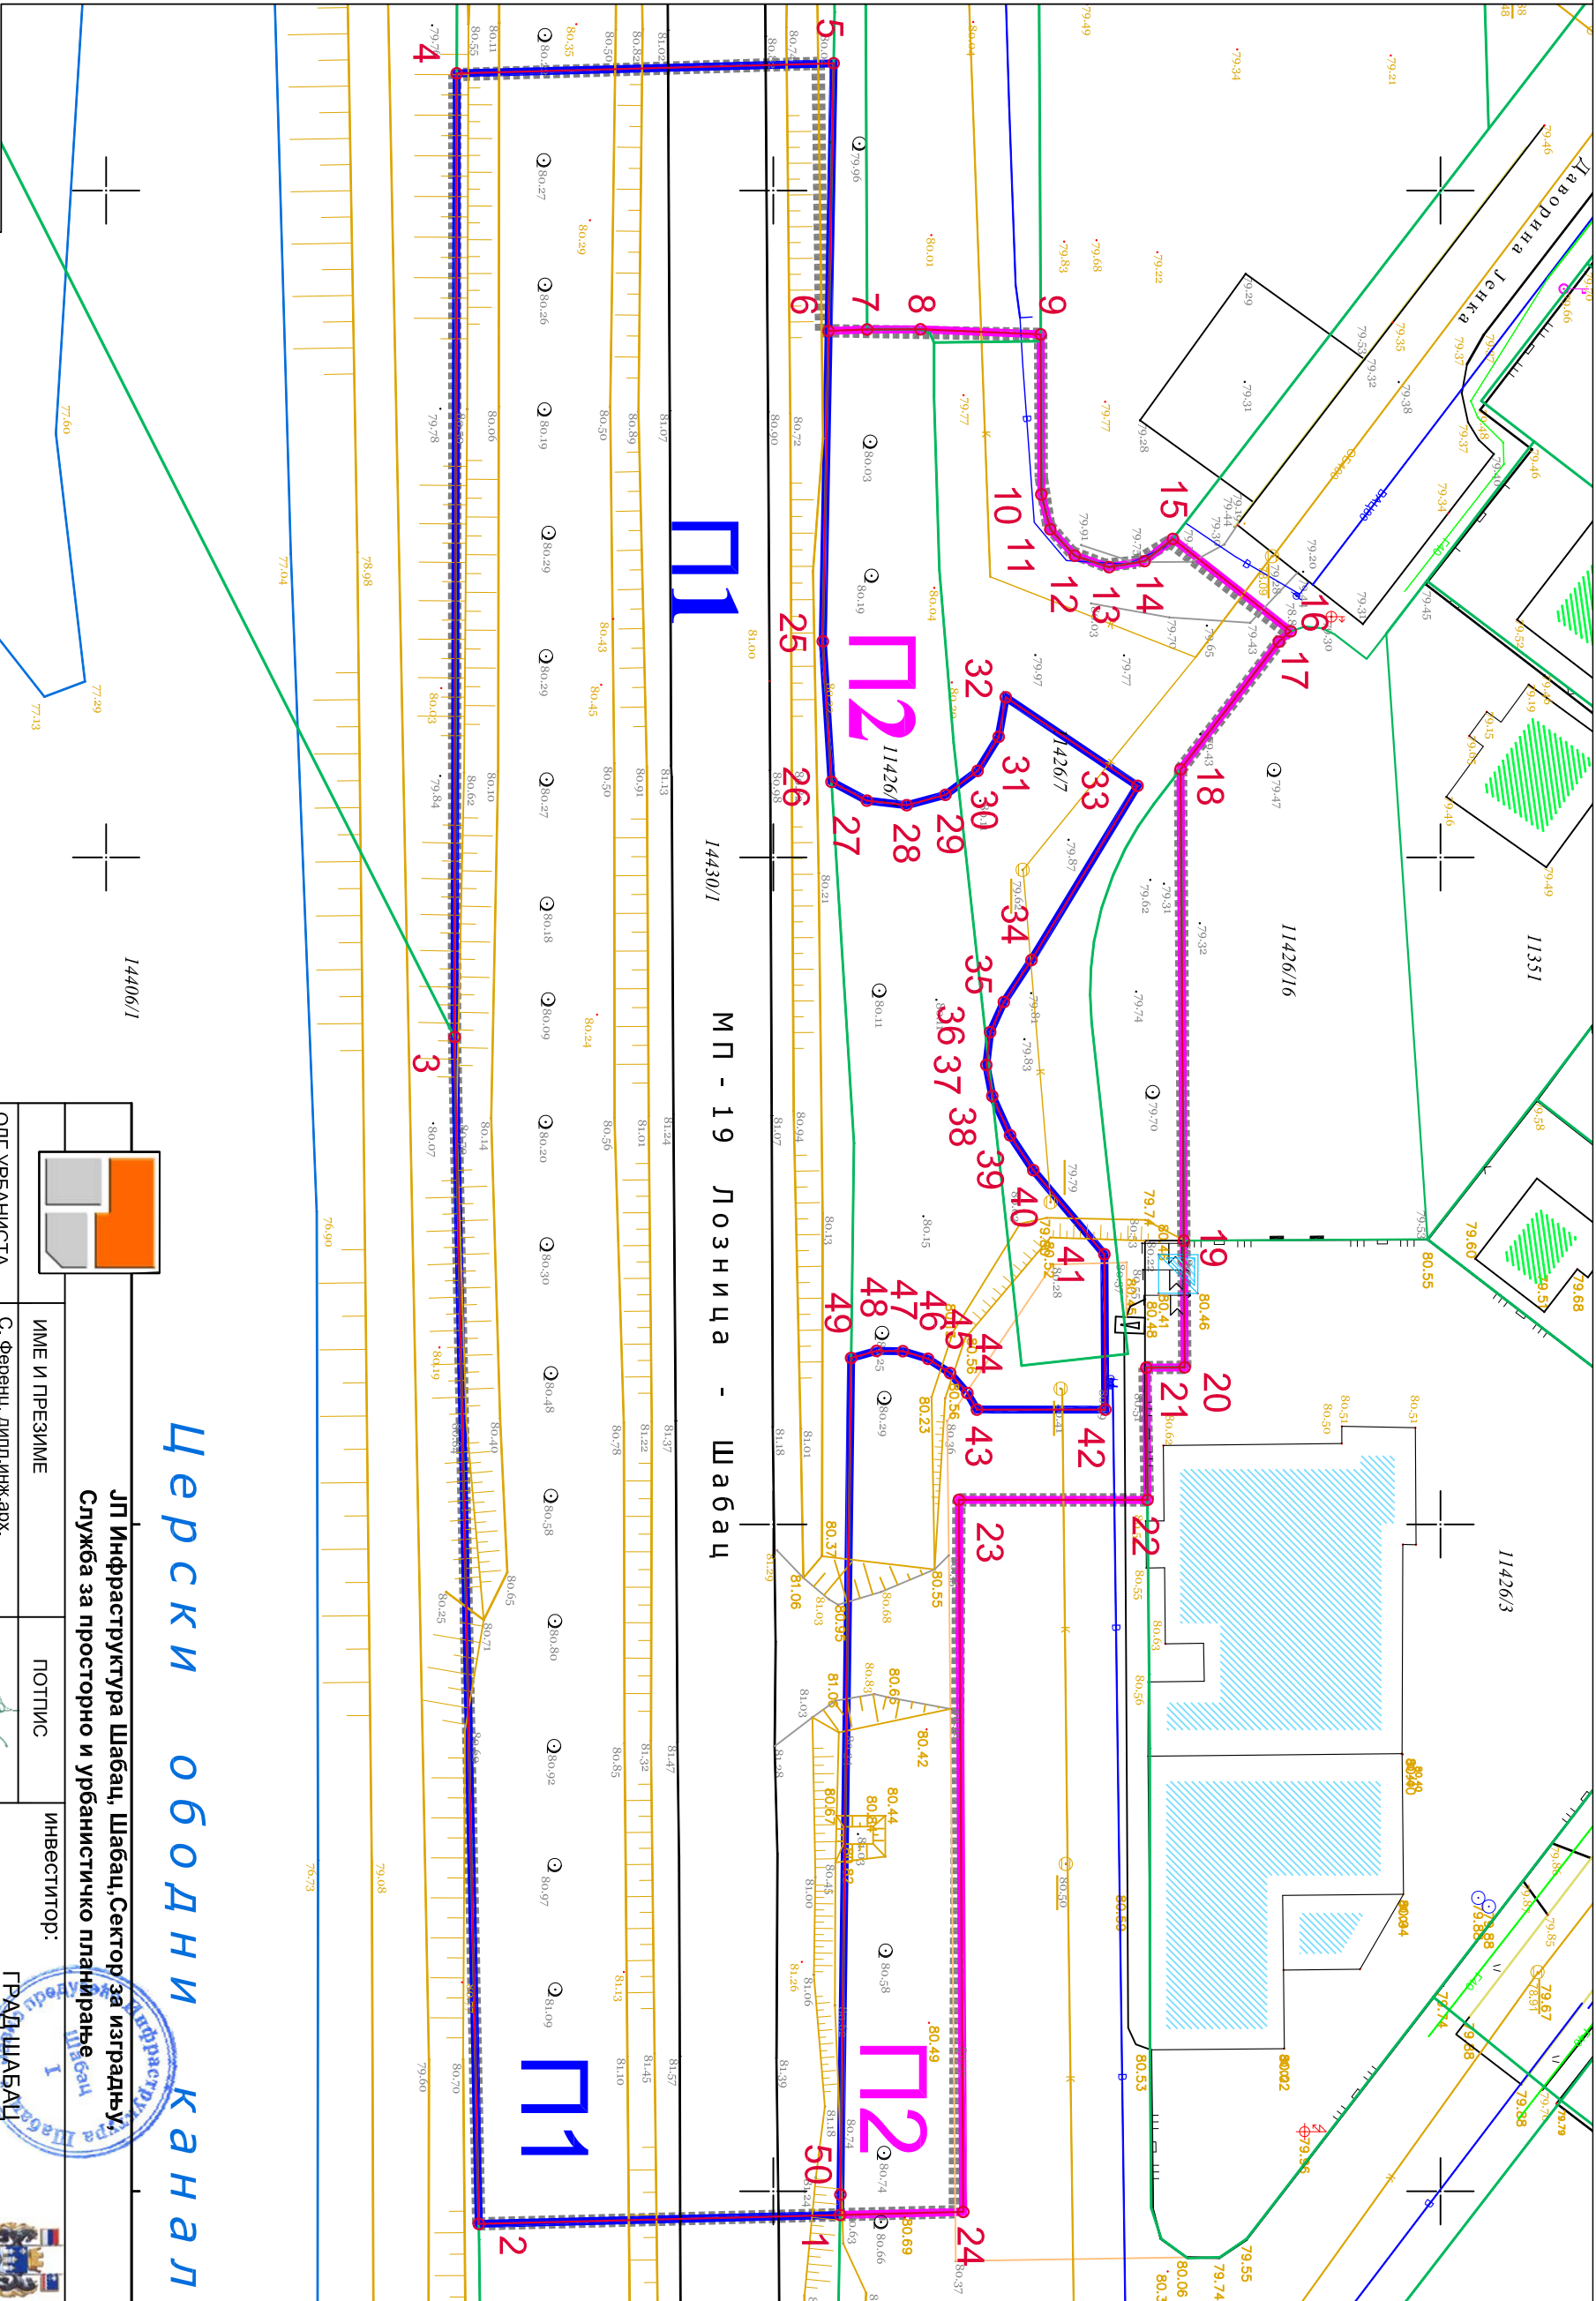

		ЈП Инфраструктура Шабац, Шабац, Сектор за изградњу, Служба за просторно и урбанистичко планирање	
ИМЕ И ПРЕЗИМЕ		ПОТПИС	
ОДГ. УРБАНИСТА		С. Ференц, дипл.инж.арх.	
ИМЕНА		Н. Стојановић, дипл.инж.геод.	
ОБРАДА ФАЗЕ			
ДАТУМ		24 Јун 2019. год.	
врста плана		УРБАНИСТИЧКИ ПРОЈЕКАТ	
књига бр.	лист бр.	размера	Б6. 1 : 500
објект:		УРБАНИСТИЧКИ ПРОЈЕКАТ за изградњу кружне раскрснице државног пута првог реда бр. 26 и Улице Даворина Јенка	
цртеж-фаза		План-Парцелације	