


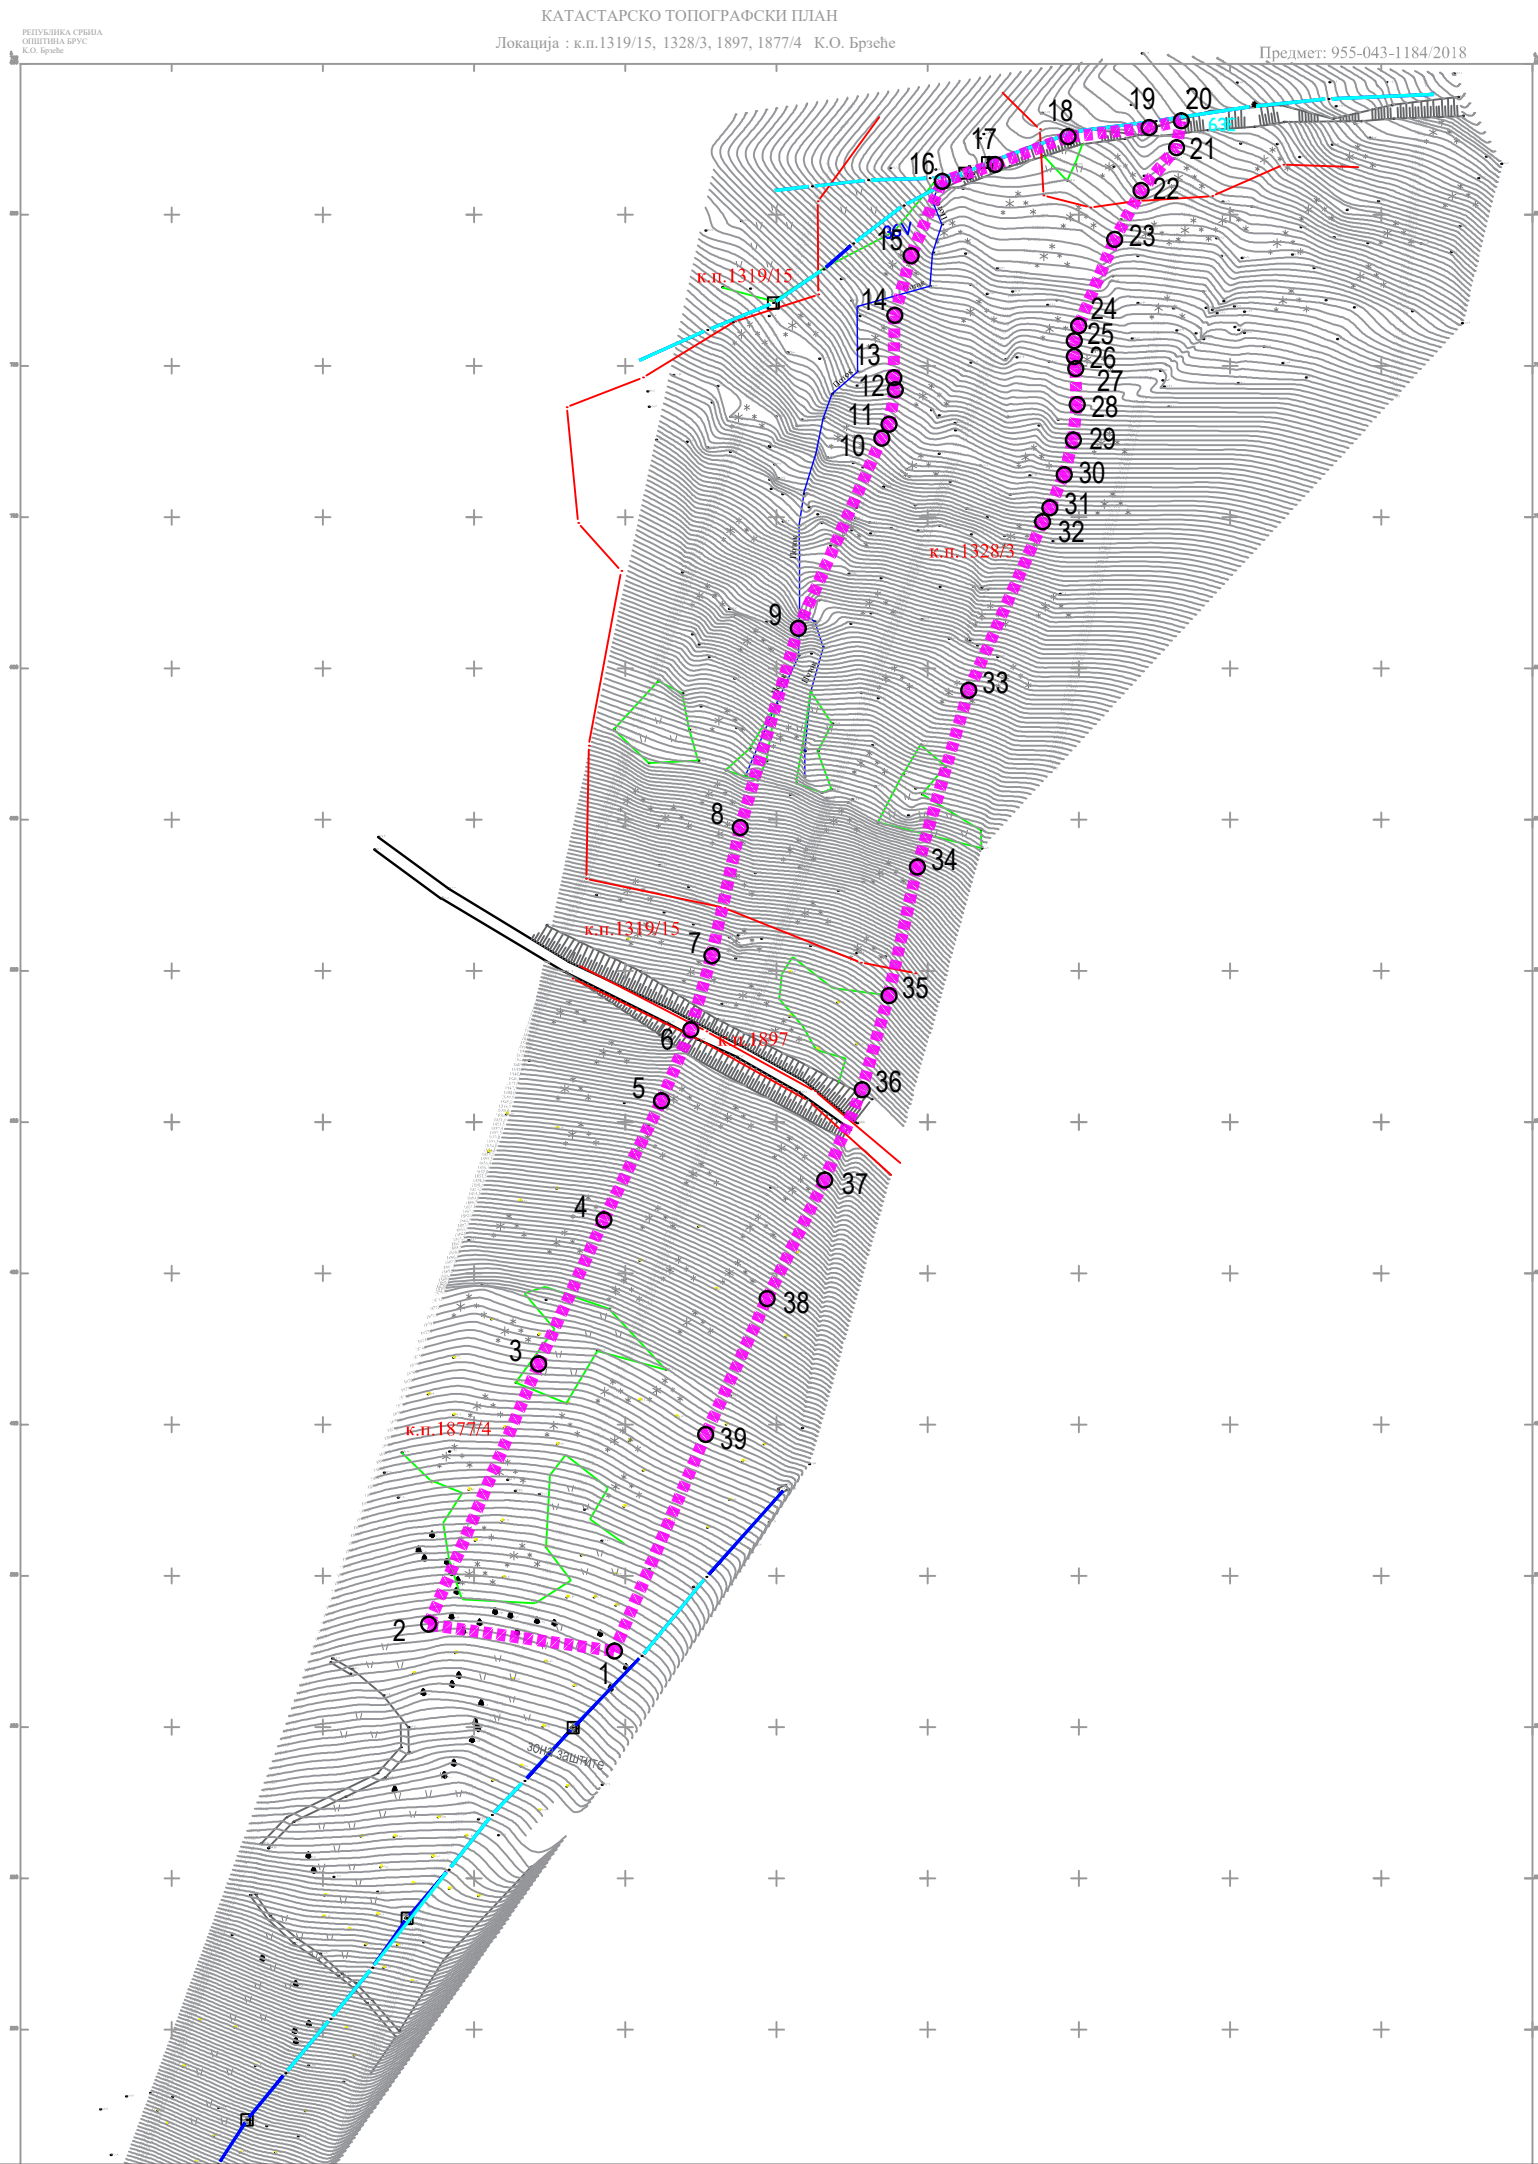

КООРДИНАТЕ
АНАЛИТИЧКО-ГЕОДЕТСКИХ ТАЧАКА
ГРАНИЦЕ УРБАНИСТИЧКОГ ПРОЈЕКТА

БР.	Y	X
1	7485996.323	4792325.132
2	7485934.911	4792333.940
3	7485971.291	4792420.077
4	7485992.835	4792467.681
5	7486011.824	4792506.958
6	7486021.550	4792530.447
7	7486028.500	4792554.901
8	7486037.949	4792597.335
9	7486057.167	4792663.203
10	7486084.734	4792726.036
11	7486087.116	4792730.633
12	7486089.224	4792742.166
13	7486088.758	4792746.138
14	7486089.003	4792766.666
15	7486094.465	4792786.455
16	7486104.804	4792811.052
17	7486122.180	4792816.632
18	7486146.423	4792825.803
19	7486173.222	4792828.885
20	7486183.834	4792831.056
21	7486182.177	4792822.163
22	7486170.524	4792807.989
23	7486161.813	4792791.840
24	7486149.777	4792763.205
25	7486148.411	4792758.257
26	7486148.350	4792753.125
27	7486148.816	4792749.154
28	7486149.319	4792737.277
29	7486148.057	4792725.456
30	7486145.057	4792713.953
31	7486140.386	4792703.022
32	7486138.003	4792698.425
33	7486113.557	4792642.705
34	7486096.515	4792584.293
35	7486087.066	4792541.859
36	7486078.220	4792510.736
37	7486065.842	4792480.841
38	7486046.852	4792441.564
39	7486026.563	4792396.733



ЛЕГЕНДА

- ГРАНИЦА УРБАНИСТИЧКОГ ПРОЈЕКТА
- ЛИНИЈА КАТАСТАРСКЕ ПАРЦЕЛЕ
- к.п.1328/3 БРОЈ КАТАСТАРСКЕ ПАРЦЕЛЕ
- ИЗОХИПСЕ ТЕРЕНА
- ИВИЦА НЕКАТЕГОРИСАНОГ ПУТА
- 12 АНАЛИТИЧКО - ГЕОДЕТСКЕ ТАЧКЕ



ANDZOR engineering doo
društvo za projektovanje,
urbanizam i ekologiju
Ive Andrića 13, Novi Sad

ДИРЕКТОР: Зоран Вукадиновић, маст.инж.саоб.

ОДГОВОРНИ УРБАНИСТА:
Ана Виријевић, дипл.инж.арх.

САРАДНИЦИ:
Катарина Вукановић, дипл.инж.арх.
Душан Шљиванчанин, дипл. прос. пл.

БРОЈ
ЕЛАБОРАТА:
УП-804/19

НАЗИВ ПРОЈЕКТА:
УРБАНИСТИЧКИ ПРОЈЕКАТ ЗА ИЗГРАДЊУ
СКИ СТАЗЕ НА ЛОКАЦИЈИ "ПАНЧИЋ - ДУБОКА"
У СКИ ЦЕНТРУ КОПАОНИК
НА ДЕЛОВИМА КАТ. ПАРЦ. 1319/15, 1328/3, 1877/4
И 1897 КО БРЗЕЋЕ, ОПШТИНА БРУС

НАЗИВ ГРАФИЧКОГ ПРИЛОГА:
КАТАСТАРСКО ТОПОГРАФСКИ ПЛАН
СА ОБУХВАТОМ УРБАНИСТИЧКОГ ПРОЈЕКТА

Датум: ЈУЛ 2019. Размера: 1:2500 Број
цртежа: 3