



ПОДУЖНИ ПРОФИЛ СКИ СТАЗЕ R=1:2500

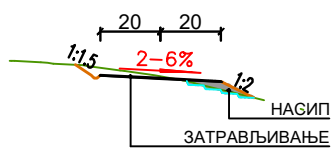

ПОПРЕЧНИ ПРОФИЛ СКИ СТАЗЕ R=1:2500

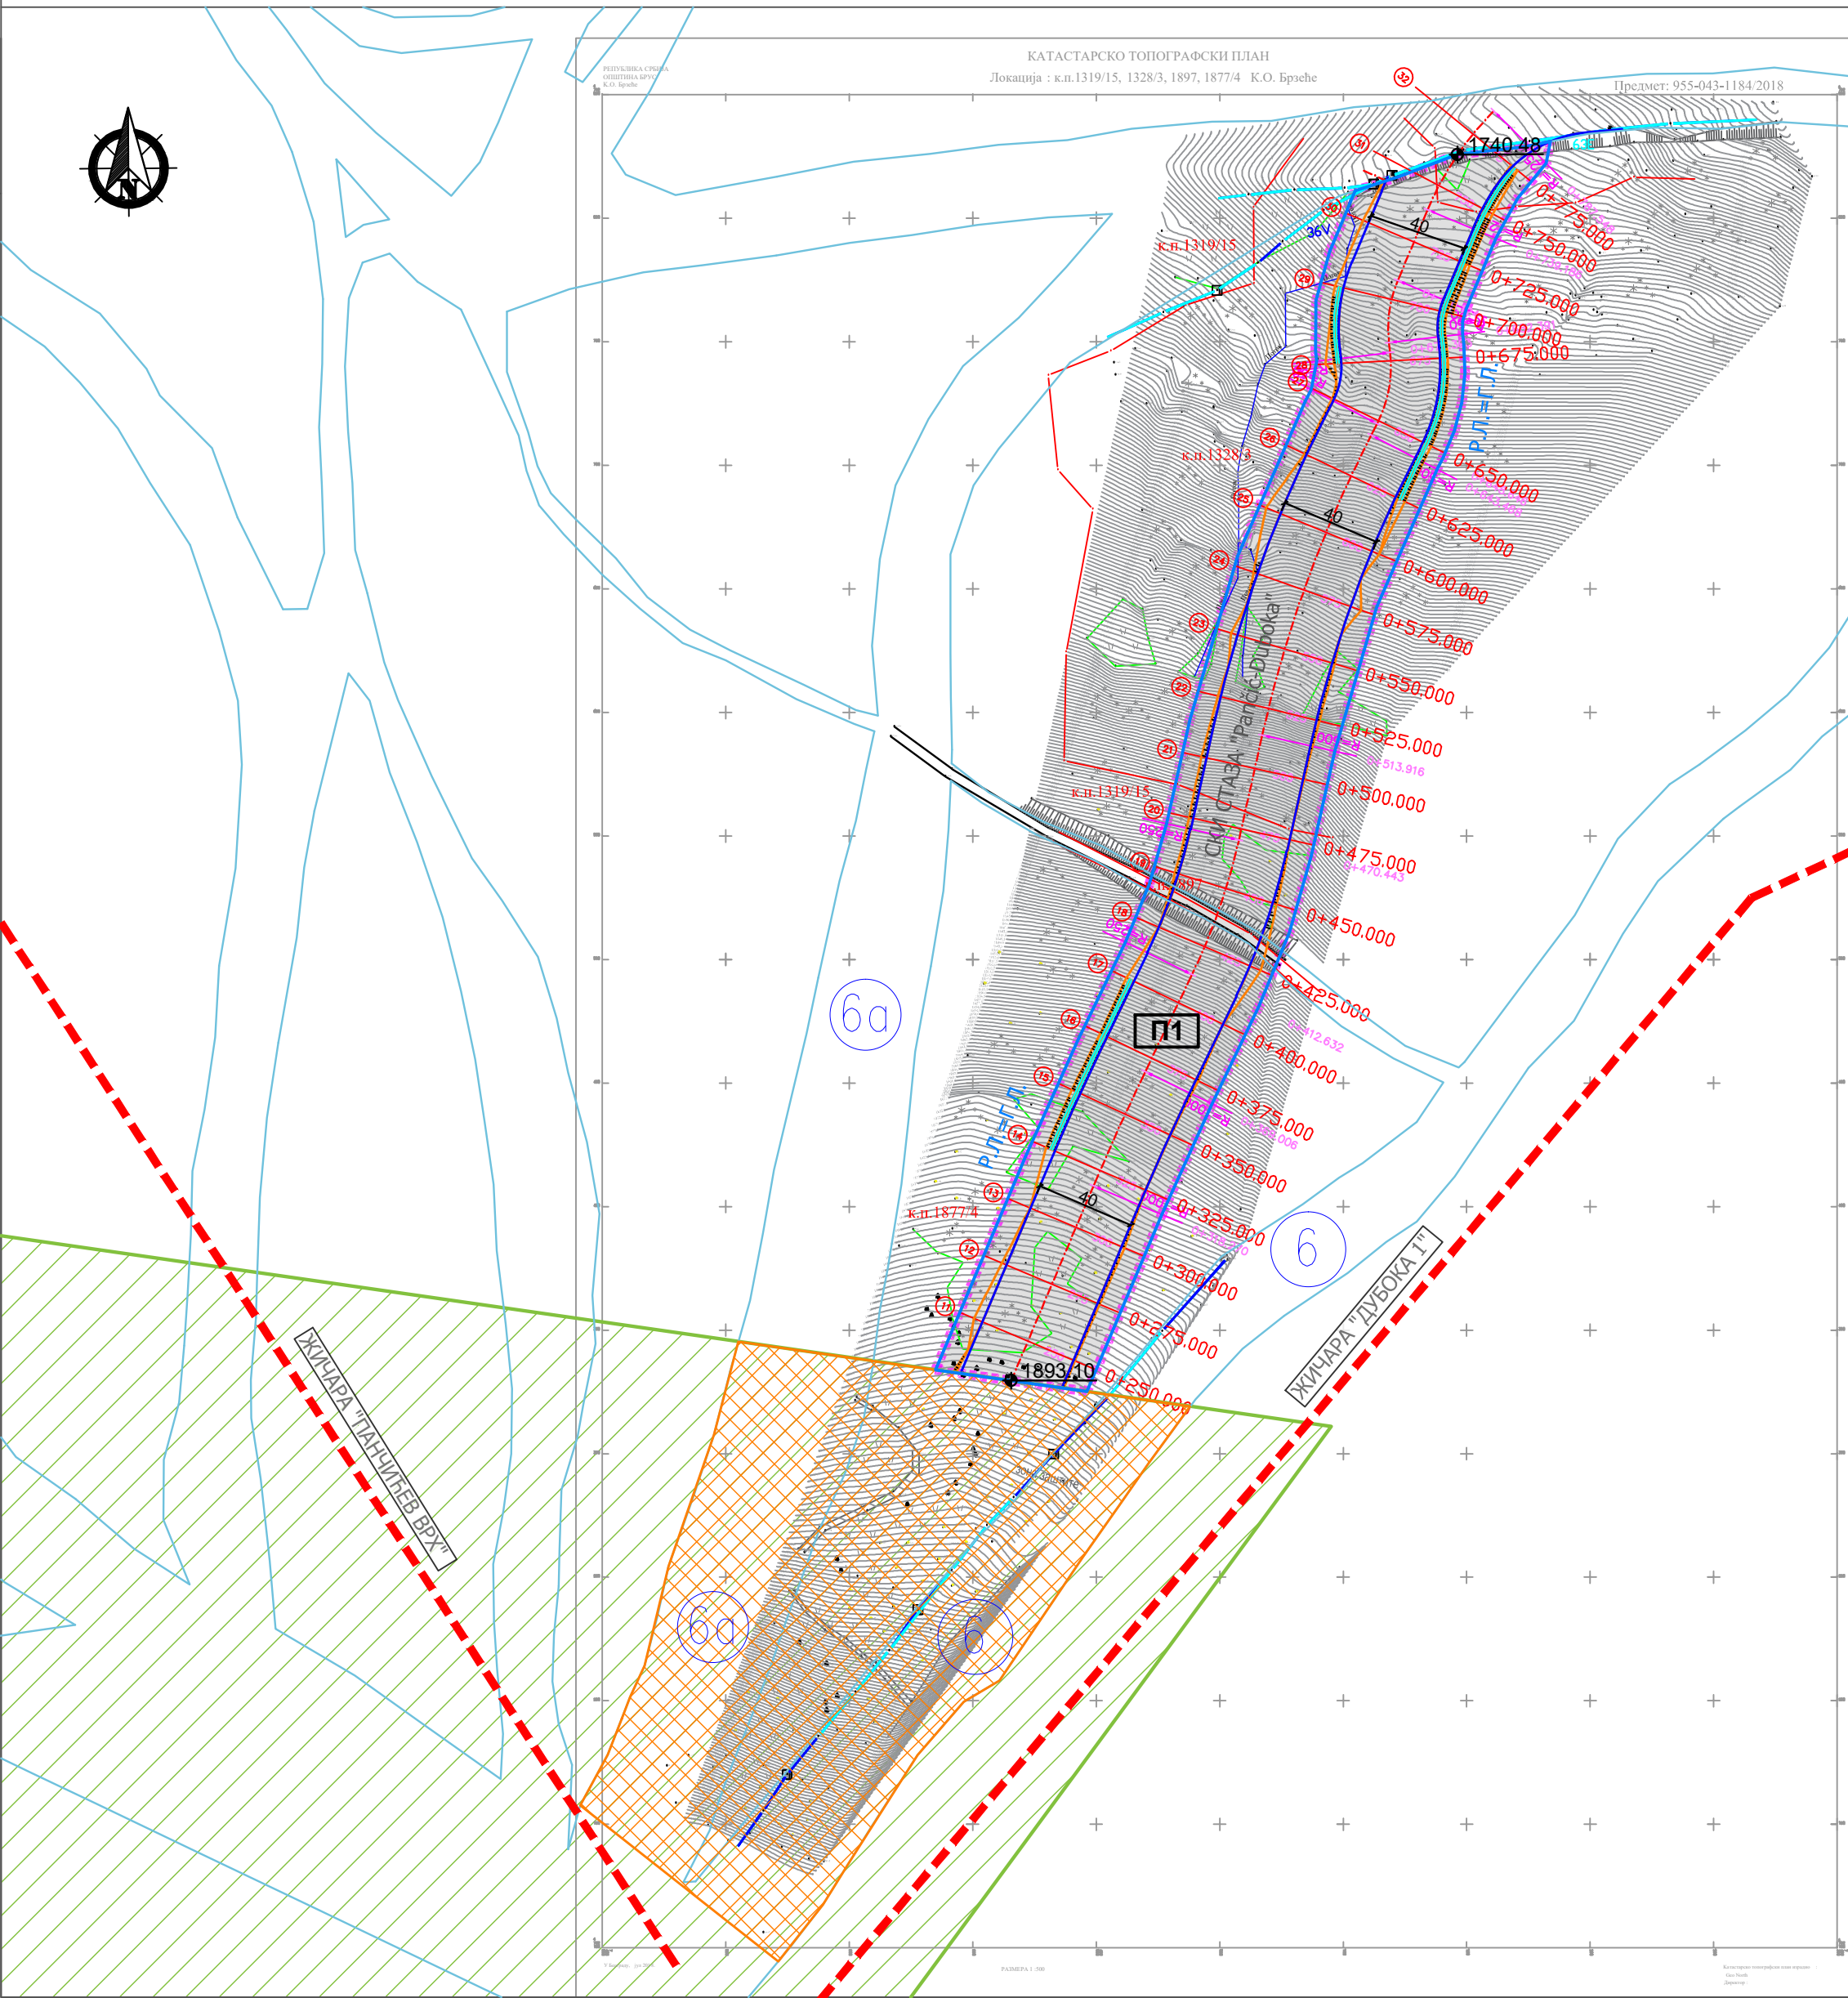

ЛЕГЕНДА

- ГРАНИЦА УРБАНИСТИЧКОГ ПРОЈЕКТА
- ЛИНИЈА КАТАСТАРСКЕ ПАРЦЕЛЕ
- БРОЈ КАТАСТАРСКЕ ПАРЦЕЛЕ
- ИЗОХИПСЕ ТЕРЕНА
- ИВИЦА НЕКАТЕГОРИСАНОГ ПУТА
- ЖИЧАРА
- ИВИЦА СКИ СТАЗЕ
- ОСА СКИ СТАЗЕ
- ИВИЦА ШКАРПЕ
- ИВИЦА КАНАЛА
- РЕГУЛАЦИОНО-НИВЕЛАЦИОНИ УСЛОВИ
- Р.Л.=Г.Л. РЕГУЛАЦИОНА ЛИНИЈА
- ГРАЂЕВИНСКА ЛИНИЈА
- 1888.68 ПРОЈЕКТОВАНА ВИСИНСКА КОТА
- НАМЕНА ПОВРШИНА
- ПЛАНИРАНА ПОВРШИНА ЈАВНЕ НАМЕНЕ (ски стаза "Pančić-Duboka")
- ОЗНАКА ПОВРШИНЕ ЈАВНЕ НАМЕНЕ
- ПОДРУЧЈЕ ПОСТОЈЕЋЕГ СКИЈАЛИШТА ЗА ОДРЖАВАЊЕ, УРЕЂЕЊЕ И САНАЦИЈУ ТЕРЕНА
- ИВИЦА ПОСТОЈЕЋЕ СКИ СТАЗЕ
- ОЗНАКА ПОСТОЈЕЋИХ СКИ СТАЗА У СКИ ЦЕНТРУ КОПАОНИК
- ИНФРАСТРУКТУРА
- ТРАСА ПОСТОЈЕЋЕГ СИСТЕМА ВЕШТАЧКОГ ОСНЕЖАВАЊА (ЈП СКИЈАЛИШТА СРБИЈЕ)
- РЕЖИМ ЗАШТИТЕ ПРИРОДЕ
- РЕЖИМ II СТЕПЕНА ЗАШТИТЕ ЛОКАЛИТЕТ "НА ПАНЧИЋЕВОМ ВРХУ"

ANDZOR engineering doo
društvo za projektovanje,
urbanizam i ekologiju
Ive Andrića 13, Novi Sad

ДИРЕКТОР: Зоран Вукадиновић, маг.инж.саоб.

ОДГОВОРНИ УРБАНИСТА:
Ана Виријевић, дипл.инж.арх.

САРАДНИЦИ:
Катарина Вукановић, дипл.инж.арх.
Душан Шљиванчанин, дипл. прос. пл.

БРОЈ
ЕЛАБОРАТА:
УП-804/19

НАЗИВ ПРОЈЕКТА:
УРБАНИСТИЧКИ ПРОЈЕКАТ ЗА ИЗГРАДЊУ
СКИ СТАЗЕ НА ЛОКАЦИЈИ "ПАНЧИЋ - ДУБОКА"
У СКИ ЦЕНТРУ КОПАОНИК
НА ДЕЛОВИМА КАТ. ПАРЦ. 1319/15, 1328/3, 1877/4
И 1897 КО БРЗЕЋЕ, ОПШТИНА БРУС

НАЗИВ ГРАФИЧКОГ ПРИЛОГА:
РЕГУЛАЦИОНО-НИВЕЛАЦИОНО РЕШЕЊЕ,
НАМЕНА ПОВРШИНА И
КОМУНАЛНА ИНФРАСТРУКТУРА

Датум: Јул 2019. Размера: 1:2500 Број цртежа: 4