



1	IDR za potrebe uradne Urbanističkog projekta	S.P.	S.T.	S.T.	01.2019.
0	Posebno izdanje	S.P.	S.T.	S.T.	10.2018.
Revizija	Opis	Opis	Kontrola	Odobrenje	Datum
INVESTITOR: ODS EPS Distribucija d.o.o. Beograd Masarikova 1-3, Beograd		PROJEKTANT: Kodak Energomontaža d.o.o. Beograd, Autoput za Zagreb 22, Beograd			
Naziv objekta: Izgradnja, rekonstrukcija i dogradnja TS 110/35 kV Petrovac Sipinskih vladina br. 2, Petrovac K.P. 57381/57202/57320/57302/57353/57312/57333 KO Kamenovo		Vrsta tehničke dokumentacije: Majno referent (IDR) Opisnik i nacrti objekta 4- PROJEKAT ELEKTROENERGETSKIH INSTALACIJA			
Mesto izgradnje: Opština Petrovac		Naziv crteža: Dispozicija objekta TS - novo stanje			
Odgovorni projektant: Sima Tatalović mast.ind.et.		Br. crteža: P-1003-IDR-04-003			
Br. licence: 351 0028 15		Datum: 01.2019.			
Saradnik: Sandra Panković mast.ind.et.		Br. crteža: P-1003-IDR-04-003			
Revizija: 1		LHK: 2/2			
		Razmera: 1:200			

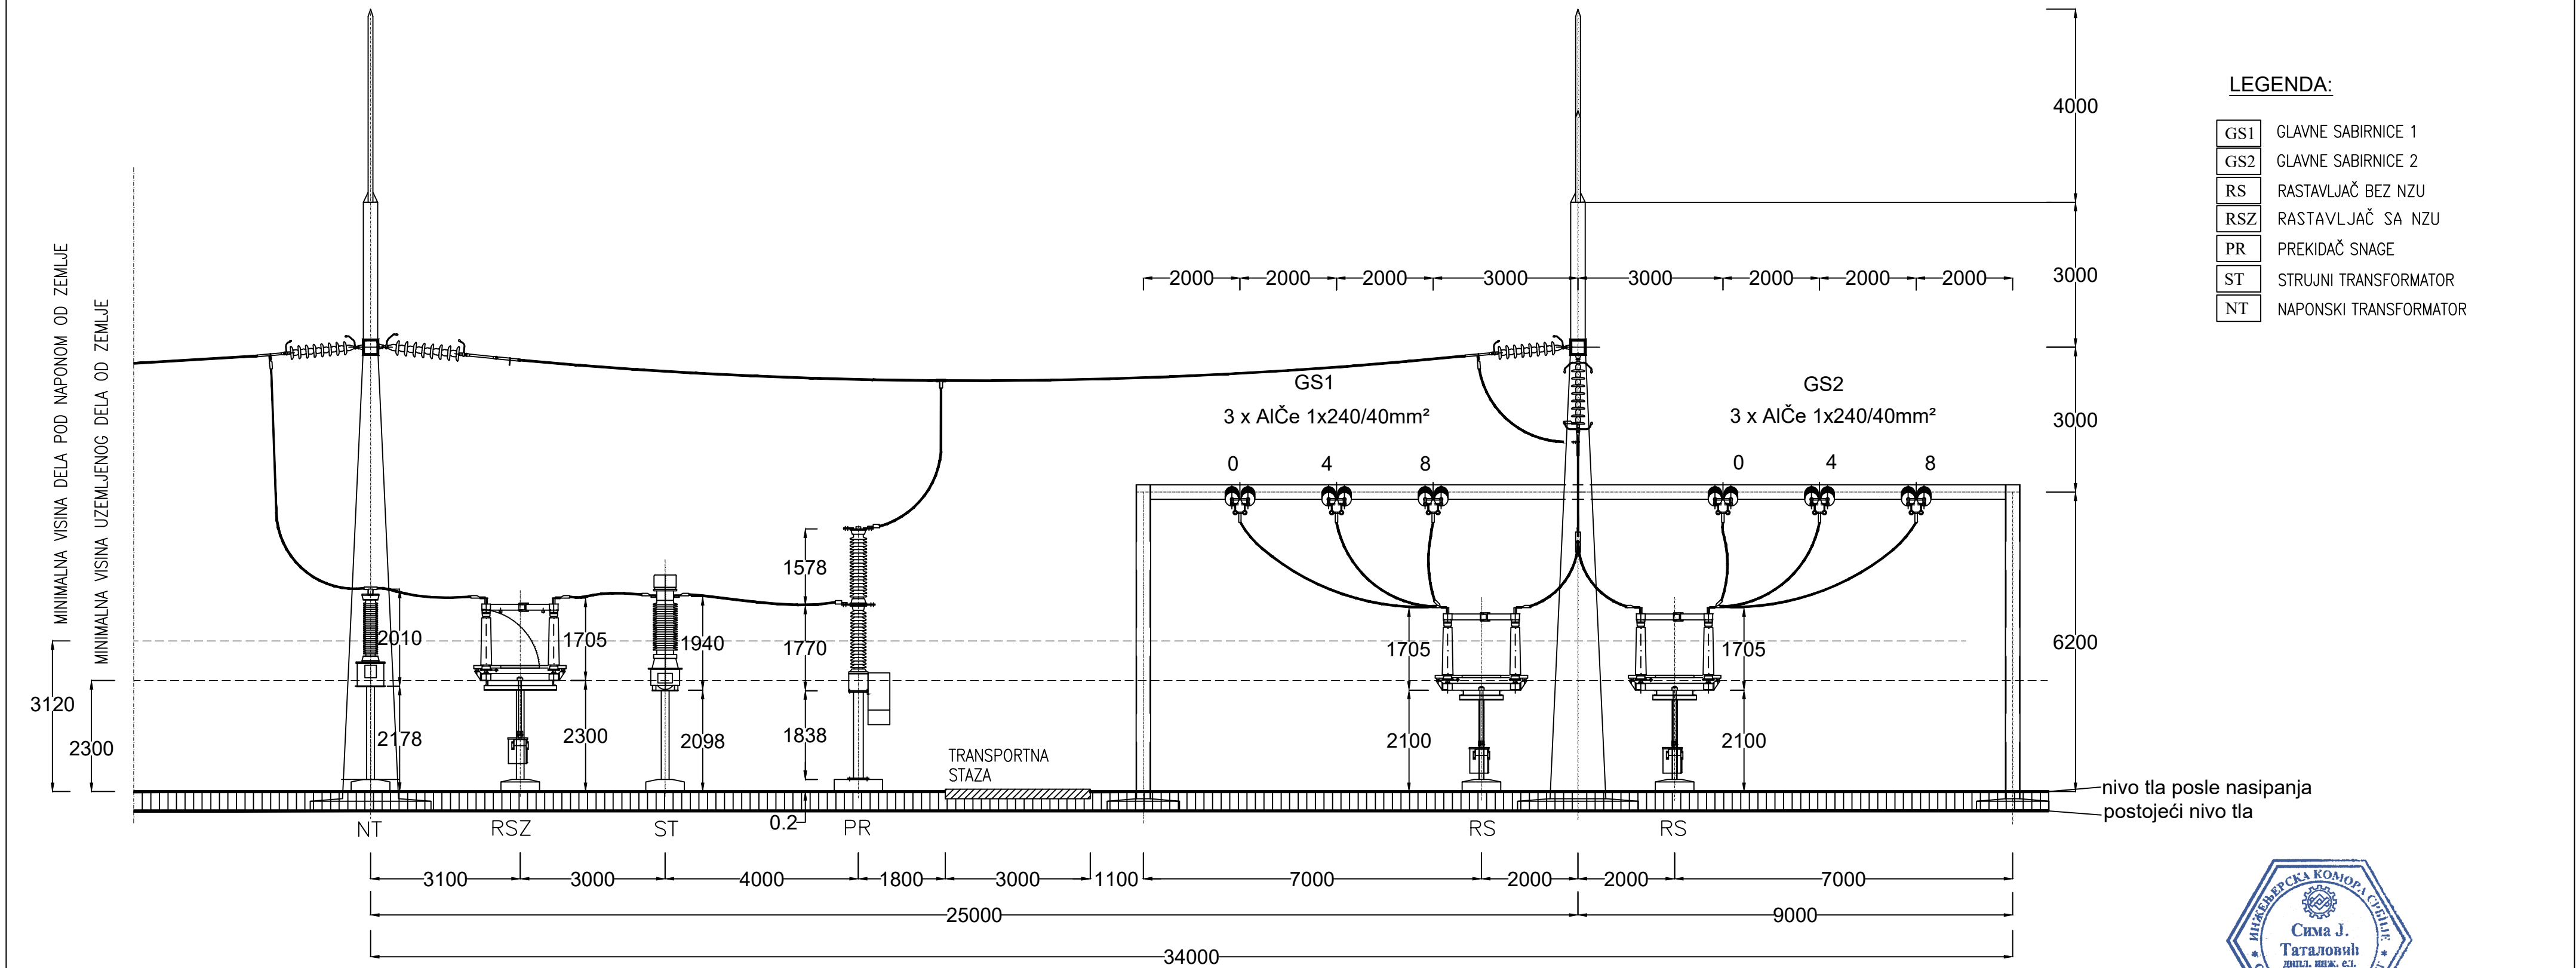



1	IDR za potrebe izrade Urbanističkog projekta	S.P.	S.T.	S.T.	01.2019.
0	Početno izdanje	S.P.	S.T.	S.T.	10.2018.
Revizija	Opis	Crtao	Kontrolisao	Odobrio	Datum
INVESTITOR: ODS EPS Distribucija d.o.o. Beograd Masarikova 1-3, Beograd		PROJEKTANT: Kodar Energomontaža d.o.o. Beograd, Autoput za Zagreb 22, Beograd			
Naziv objekta: Izgradnja, rekonstrukcija i dogradnja TS 110/35 kV Petrovac Srpskih vladara br.2, Petrovac, K.P. 5738/1,5729/2,5732/2,5730/2,5735/3,5731/2 i 5733 KO Kamenovo		Vrsta tehničke dokumentacije: Idejno rešenje (IDR)			
Mesto izgradnje: Opština Petrovac		Oznaka i naziv dela projekta: 4- PROJEKAT ELEKTROENERGETSKIH INSTALACIJA			
Odgovorni projektant: Sima Tatalović mast.inž.el.		Naziv crteža: Presek kroz 110kV dalekovodno polje			
Br. licence: 351 0026 15	Potpis:				
Saradnik: Sandra Pantelić mast.inž.el.	Br. projekta: P-1003-IDR	Datum: 01.2019.	Br. crteža: P-1003-IDR-04-008		
	Br. dela projekta: P-1003-IDR-04	Revizija: 1	List:	Razmera:	1:100

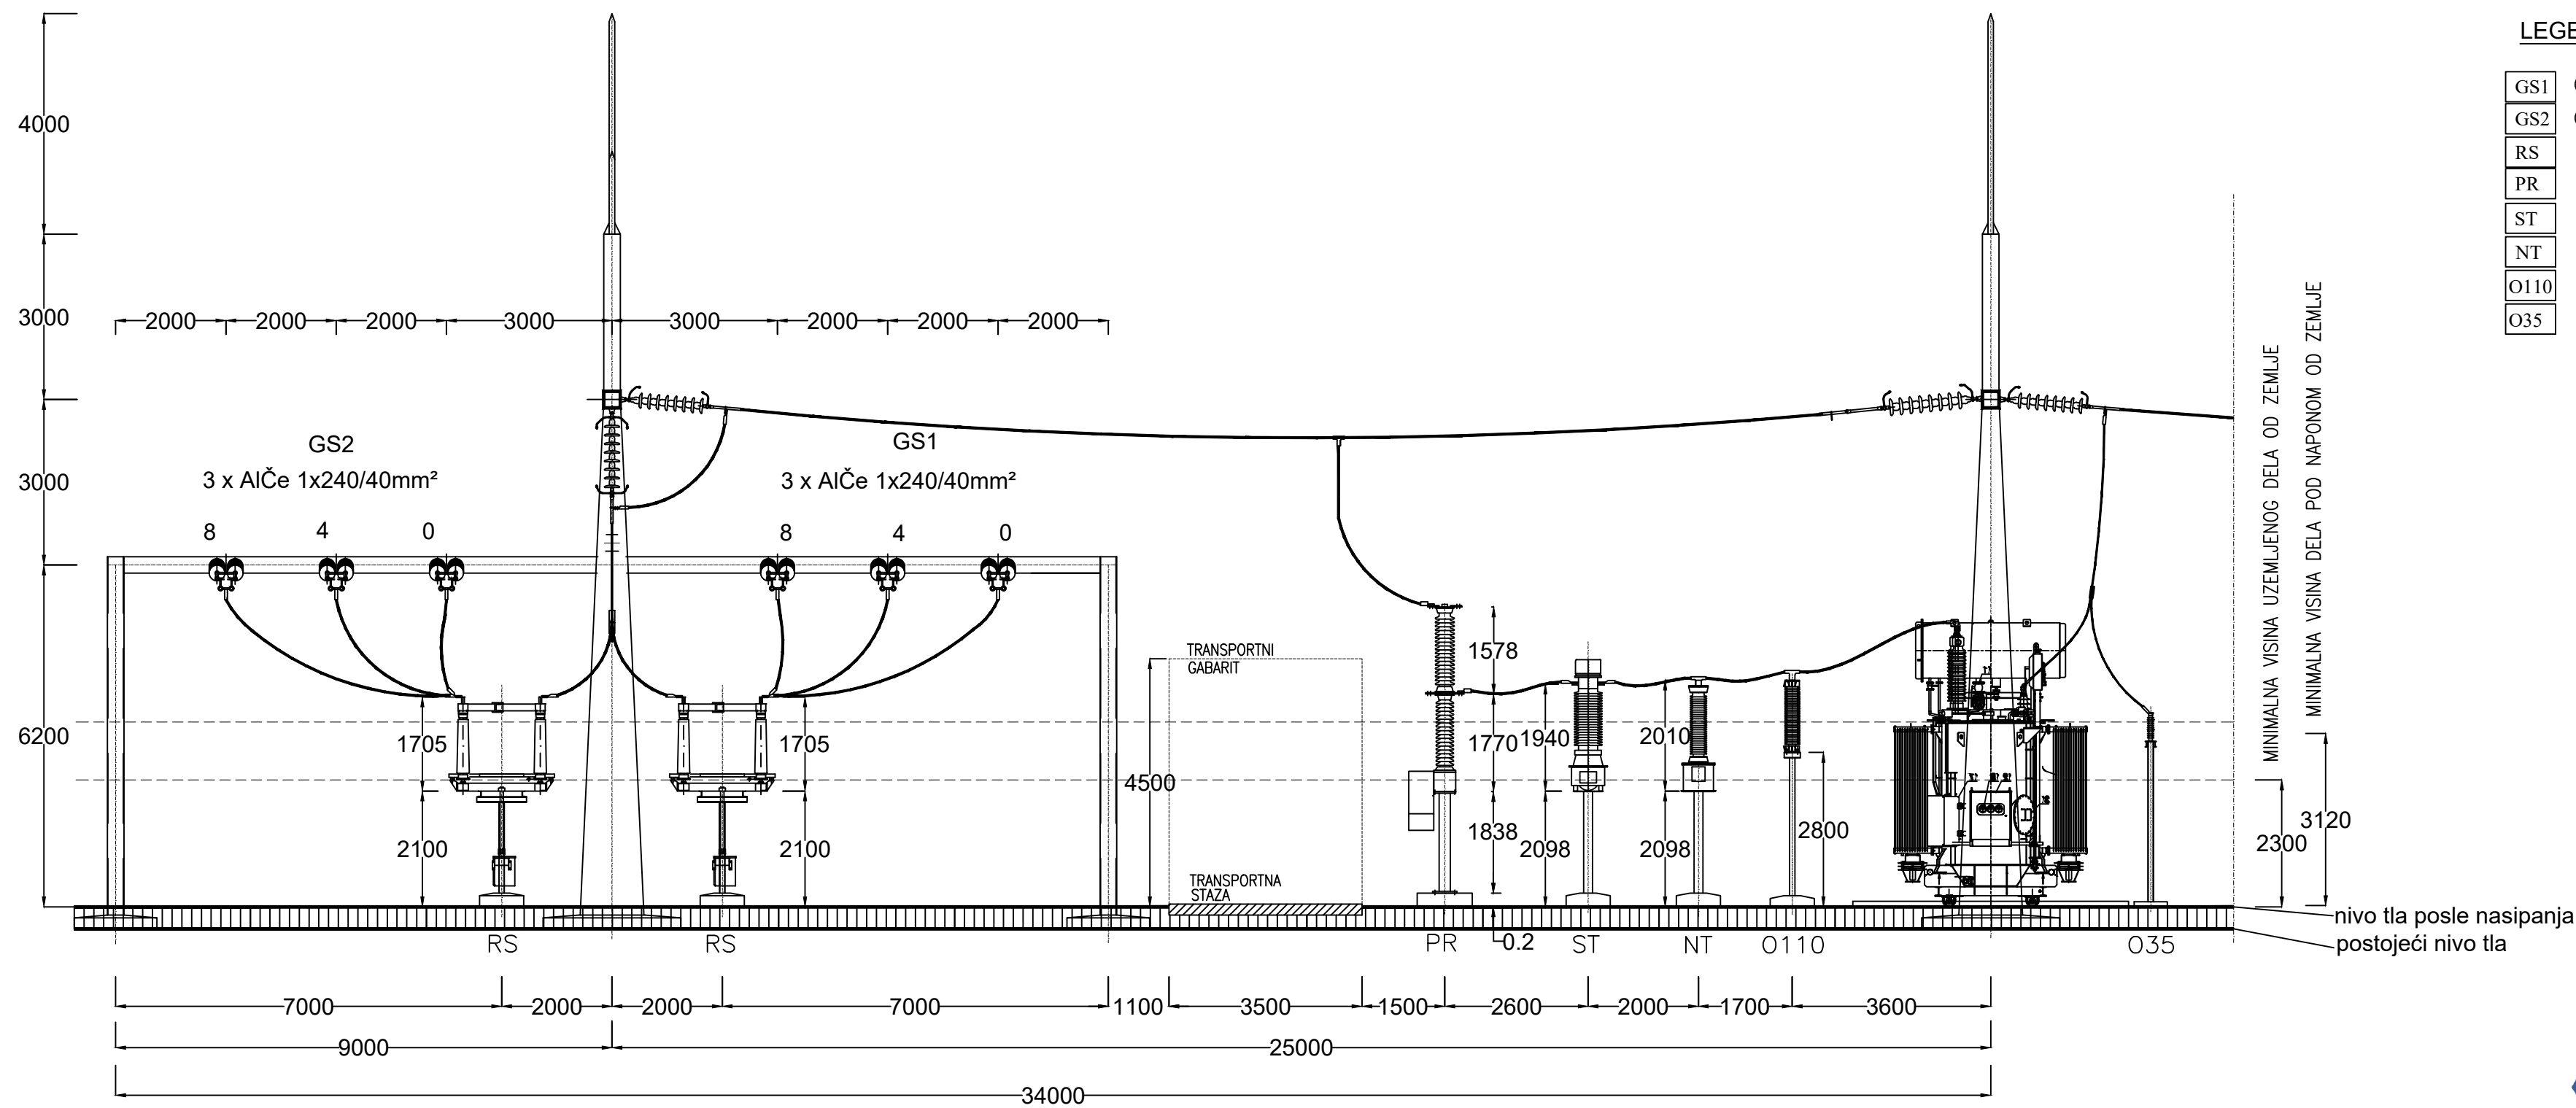


LEGENDA:

GS1	GLAVNE SABIRNICE 1
GS2	GLAVNE SABIRNICE 2
RS	RASTAVLJAČ BEZ NZU
PR	PREKIDAČ SNAGE
ST	STRUJNI TRANSFORMATOR
NT	NAPONSKI TRANSFORMATOR
O110	ODVODNIK PRENAPONA 110kV
O35	ODVODNIK PRENAPONA 35kV



1	IDR za potrebe izrade Urbanističkog projekta	S.P.	S.T.	S.T.	01.2019.
0	Početno izdanje	S.P.	S.T.	S.T.	10.2018.
Revizija	Opis	Crtao	Kontrolisao	Odobrio	Datum
INVESTITOR: ODS EPS Distribucija d.o.o. Beograd Masarikova 1-3, Beograd		PROJEKTANT: Kodar Energomontaža d.o.o. Beograd, Autoput za Zagreb 22, Beograd			
Naziv objekta: Izgradnja, rekonstrukcija i dogradnja TS 110/35 kV Petrovac Srpskih vladara br.2, Petrovac, K.P. 5738/1,5729/2,5732/2,5730/2,5735/3,5731/2 i 5733 KO Kamenovo		Vrsta tehničke dokumentacije: Idejno rešenje (IDR)			
Mesto izgradnje: Opština Petrovac		Oznaka i naziv dela projekta: 4- PROJEKAT ELEKTROENERGETSKIH INSTALACIJA			
Odgovorni projektant: Sima Tatalović mast.inž.el.		Naziv crteža: Presek kroz 110kV transformatorsko polje			
Br. licence: 351 0026 15	Potpis:				
Saradnik: Sandra Pantelić mast.inž.el.	Br. projekta: P-1003-IDR Br. dela projekta: P-1003-IDR-04	Datum: 01.2019.	Br.crteža: P-1003-IDR-04-009		
		Revizija: 1	List:	Razmera:	1:100

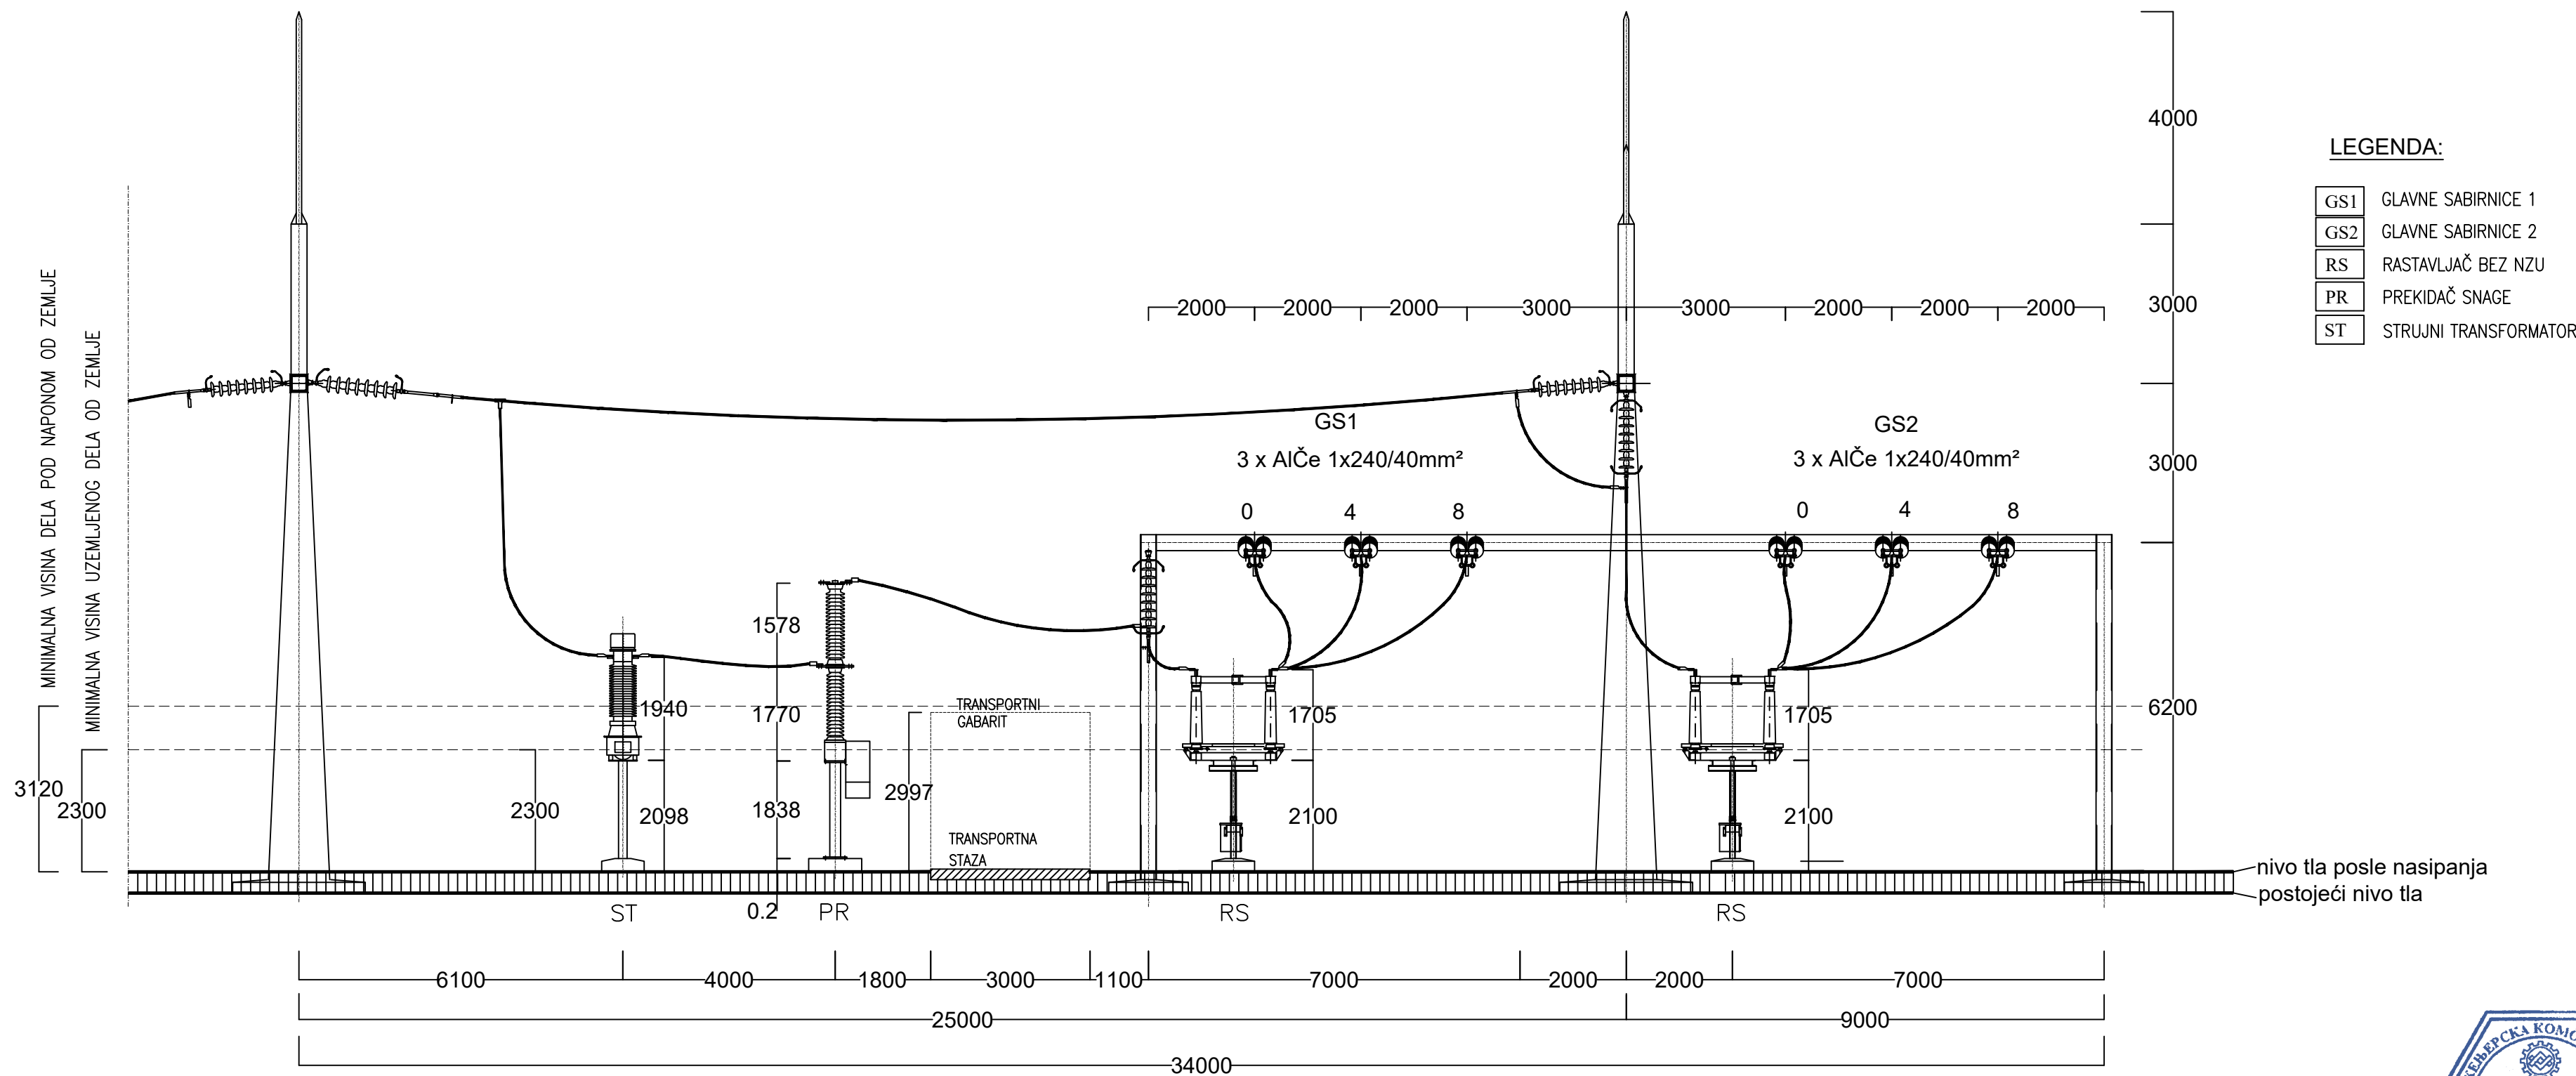

1	IDR za potrebe izrade Urbanističkog projekta	S.P.	S.T.	S.T.	01.2019.
0	Početno izdanje	S.P.	S.T.	S.T.	10.2018
Revizija	Opis	Crtao	Kontrolisao	Odobrio	Datum
INVESTITOR: ODS EPS Distribucija d.o.o. Beograd Masarikova 1-3, Beograd		PROJEKTANT: Kodar Energomontaža d.o.o. Beograd, Autoput za Zagreb 22, Beograd			
Naziv objekta:		Vrsta tehničke dokumentacije:			
Izgradnja, rekonstrukcija i dogradnja TS 110/35 kV Petrovac Srpskih vladara br.2, Petrovac, K.P. 5738/1,5729/2,5732/2,5730/2,5735/3,5731/2 i 5733 KO Kamenovo		Idejno rešenje (IDR)			
Mesto izgradnje:		Oznaka i naziv dela projekta:			
Opština Petrovac		4- PROJEKAT ELEKTROENERGETSKIH INSTALACIJA			
Odgovorni projektant:		Naziv crteža:			
Sima Tatalović mast.inž.el.		Presek kroz 110kV spojno polje			
Br. licence:	Potpis:				
351 O026 15					
Saradnik:	Br. projekta:	Datum:	Br. crteža:		
Sandra Pantelić mast.inž.el.	P-1003-IDR	01.2019.	P-1003-IDR-04-010		
	Br. dela projekta:	Revizija: 1	List:	Razmera:	1:100
	P-1003-IDR-04				