



- Пристапна саобраћајница до ТС "Петровац"
- Саобраћајне површине у кругу ТС "Петровац"
- Измештена ограда
- Новопроектовани канал
- Ивичњак 12/18 +9цм
- Регулација у зони пристапног пута до ТС

- Катастарско стање
- Фактичко стање
- Жичана ограда
- Метална ограда на бетонски парапет
- Бетонска ограда
- Дрво - листопадно
- Стуб далековода-бетонски
- Канализациона шахта
- Шахт - електро мреже
- Лампион
- Бетонски стуб
- Шахта - четвороугаоно окно
- Бунар
- Шахта - округло окно
- Пијезометар
- Шкарпа
- Травњак
- Портали
- Жице далековода
- Лампион
- Телефонски стуб - дрвени

SITUACIONI PLAN

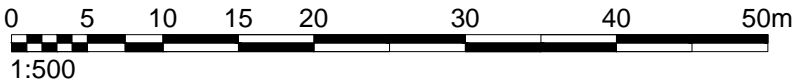

0	Početno izdanje				03.2019
Revizija	Opis	Crtao	Kontrolisao	Odobrio	Datum
INVESTITOR: Opština Petrovac na Mlavi Finansijer: ODS EPS Distribucija d.o.o		PROJEKTANT: Kodar Energomontaža d.o.o. Beograd, Autoput za Zagreb 22, Beograd			
Naziv objekta: Pristupna saobraćajnica za pristup TS 110/35 kV Petrovac na KP 5734/2 I KP 5734/1 KO Kamenovo opština Petrovac na Mlavi		Vrsta tehničke dokumentacije: IDEJNO REŠENJE (IDR)			
Mesto izgradnje: Opština Petrovac		Oznaka i naziv dela projekta: 2/2 - PROJEKAT SAOBRAĆAJNICA			
Odgovorni projektant: Dragan Todorović, dipl.inž.grad		Naziv crteža: SITUACIONI PLAN			
Br. licence: 315 B112 05	Potpis: 				
Saradnik:	Br. projekta: P-1003-PS-IDR	Datum: 03.2019.	Br.crteža: 02.2.4		
	Br. dela projekta: P-1003-PS-IDR-02/2	Revizija: 0	List: 4	Razmera: 1:500	

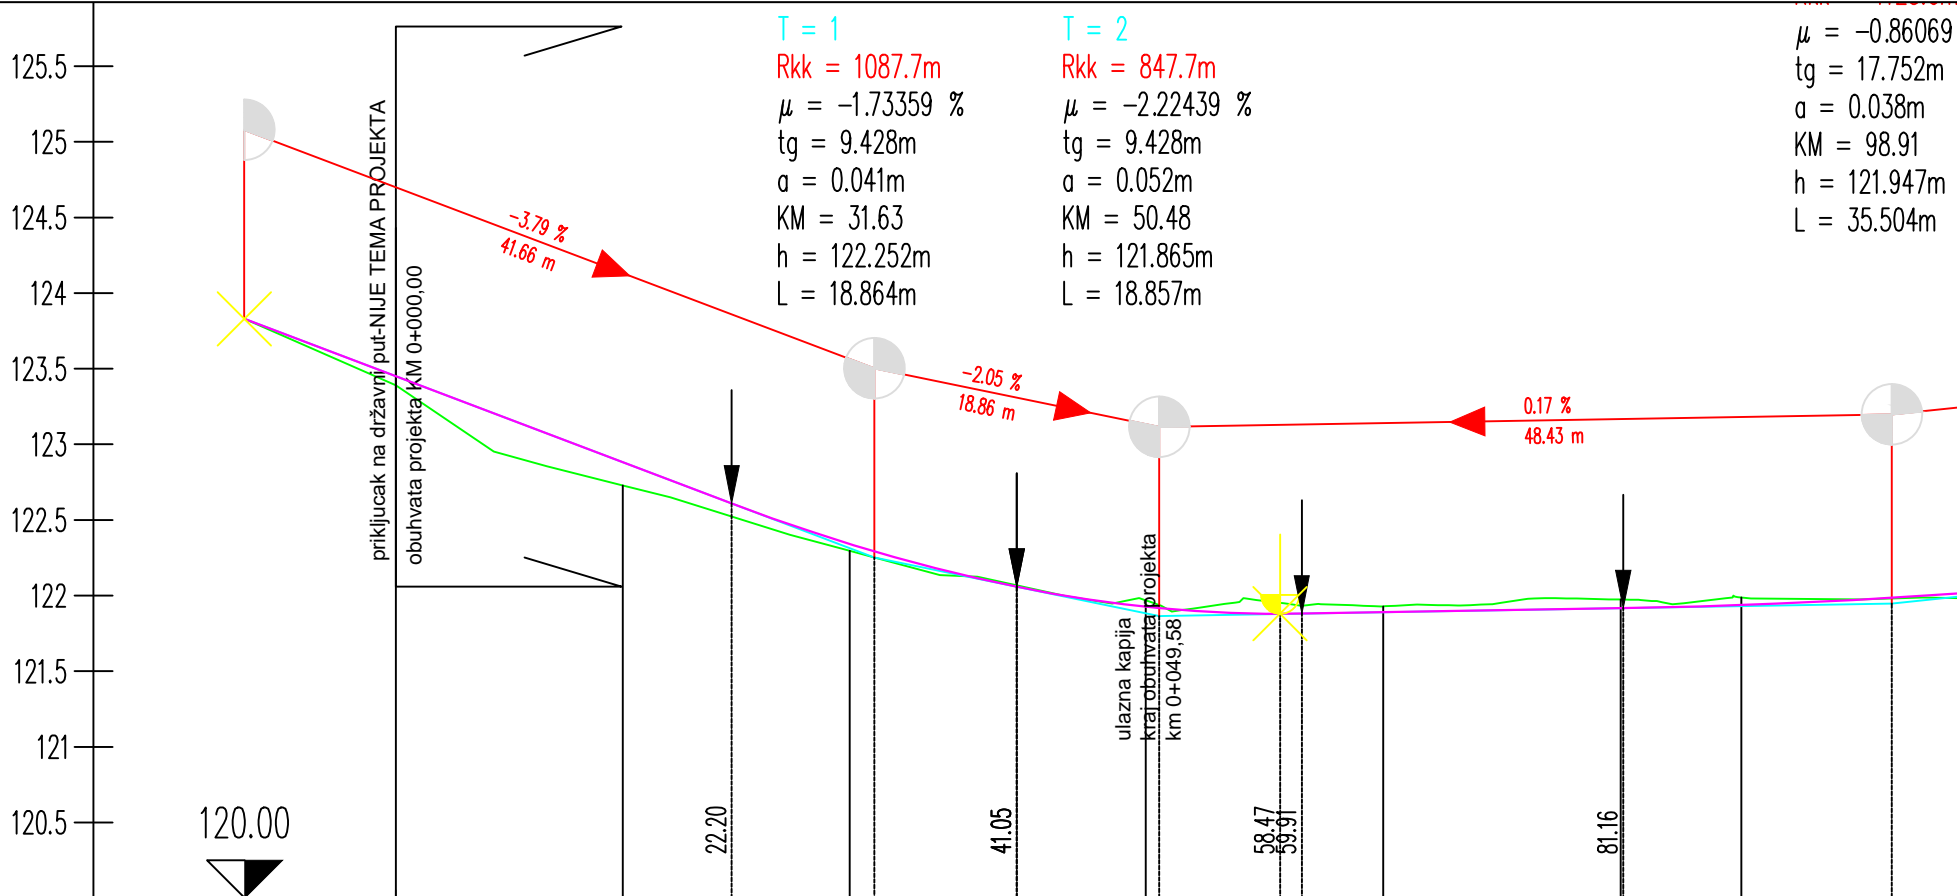


УЗДУЖНИ ПАДОВИ	<div><div>41.66 m</div><div>-3.79 %</div><div>18.86 m</div><div>-2.05 %</div><div>48.43 m</div><div>0.17 %</div></div>													
ОЗНАКЕ ПРОФИЛА	P1	15.000	P2	15.000	P3	19.580	P4	15.705	P5	15.705	P6	7.990	P7	16.850
СТАЦИОНАЖЕ	-6.37	0.00	15.00	30.00	49.58	65.28	80.99	88.98	0.1					
КОТЕ ТЕРЕНА	123.83	123.390	122.728	122.296	121.968	121.929	121.974	121.987						
КОТЕ НИВЕЛЕТЕ	123.830	123.450	122.882	122.342	121.926	121.890	121.917	121.938						
ПРАВЦИ И КРИВИНЕ	<div><div>Десно</div><div>Лево</div><div>- Кривина</div><div>Pravac</div><div>d=49.15</div><div>R=-25.00</div><div>lk=38.83</div><div>Pravac</div><div>d=17.85</div></div>													
СТАЦ. ПРАВАЦА И КРИВИНА	<div><div>0.00</div><div>49.15</div><div>87.98</div></div>													
ШИРИНЕ ПУТА	<div><div>Лева ивица</div><div>Десна ивица</div><div>Л. ивица</div><div>Д. ивица</div><div>TRAK_L1</div><div>3.14</div><div>2.75</div><div>2.75</div><div>3.00</div><div>3.00</div><div>3.00</div><div>3.00</div><div>3.00</div><div>TRAK_D1</div></div>													
ПОПРЕЧНИ НАГИБИ	<div><div>1.00 %</div><div>-1.00 %</div><div>1.00 %</div><div>-1.00 %</div><div>1.00 %</div><div>-1.00 %</div></div>													
ДИЈАГРАМ ВИТОПЕРЕЋА	<div><div>Лева ивица</div><div>Десна ивица</div><div>Л. ивица</div><div>Д. ивица</div><div>1.00 %</div><div>-1.00 %</div><div>1.00 %</div><div>-1.00 %</div><div>1.00 %</div><div>-1.00 %</div></div>													

PODUŽNI PROFIL

P 1:500/50

0	Početno izdanje				03.2019				
Revizija	Opis	Crtao	Kontrolisao	Odobrio	Datum				
INVESTITOR: Opština Petrovac na Mlavi Finansijer: ODS EPS Distribucija d.o.o		PROJEKTANT: Kodar Energomontaža d.o.o. Beograd, Autoput za Zagreb 22, Beograd							
									
Naziv objekta: Pristupna saobraćajnica za pristup TS 110/35 kV Petrovac na KP 5734/2 I KP 5734/1 KO Kamenovo opština Petrovac na Mlavi		Vrsta tehničke dokumentacije: IDEJNO REŠENJE (IDR) Oznaka i naziv dela projekta: 2/2 - PROJEKAT SAOBRAĆAJNICA							
Mesto izgradnje:	Opština Petrovac								
Odgovorni projektant: Dragan Todorović, dipl.inž.grad									
Br. licence:	Potpis:					Datum:		Br.crteža:	
315 B112 05						03.2019.		02.2.5	
Saradnik:	Br. projekta: P-1003-PS-IDR Br. dela projekta: P-1003-PS-IDR-02/2					Revizija: 0		List: 5	Razmera: 1:500/50

Poprečni presek pristupne saobraćajnice na parceli KP 5734/2 i KP 5734/1
 KO Kamenovo opština Petrovac na Mlavi

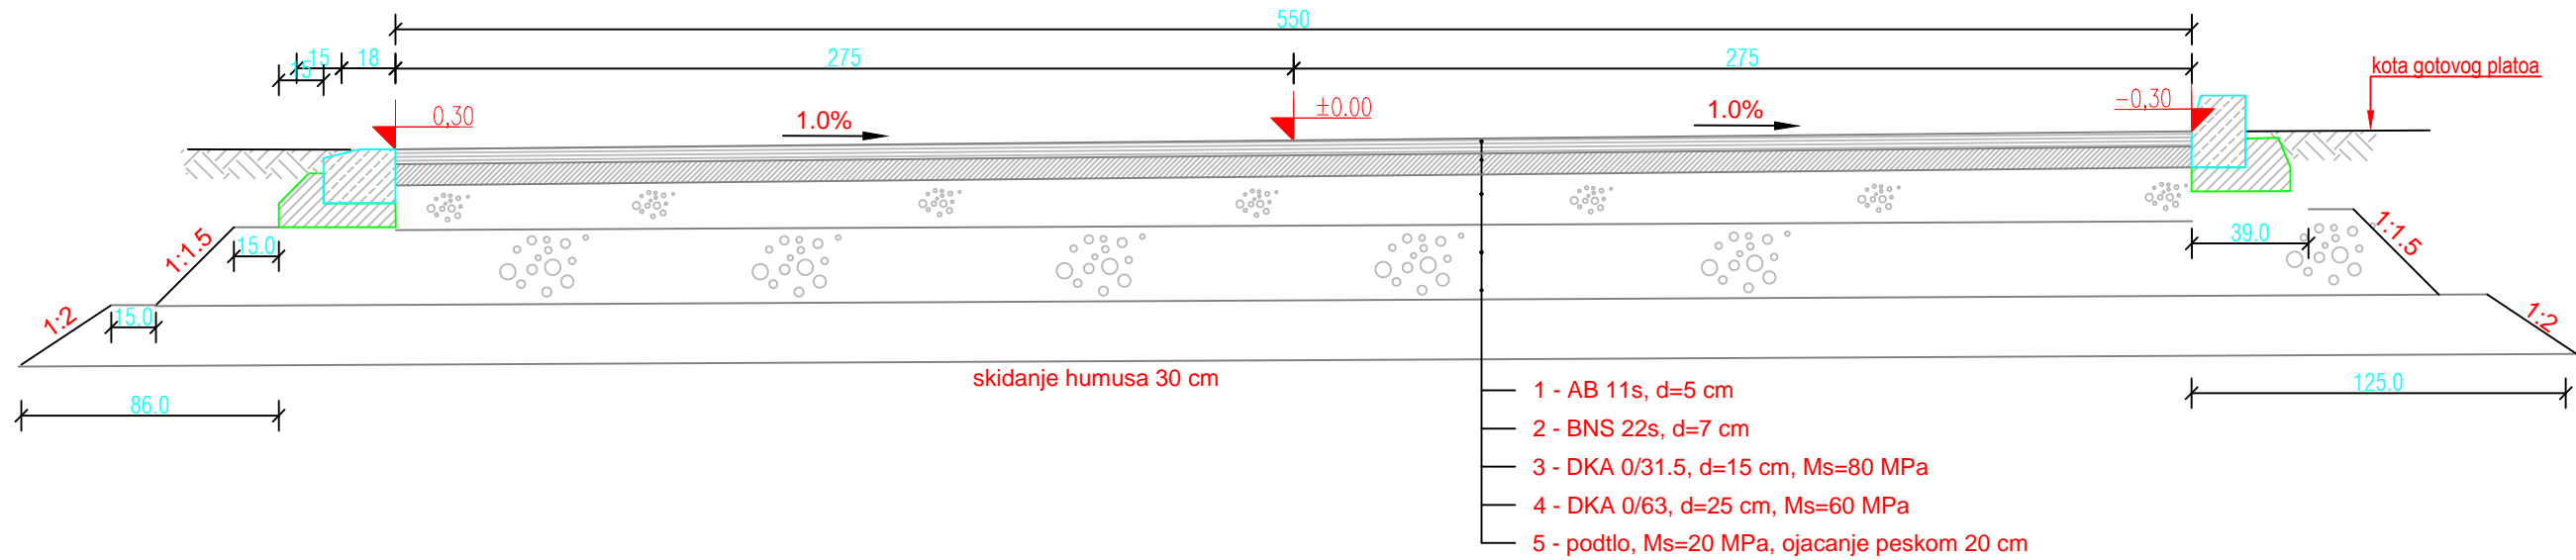

NORMALNI POPREČNI
 PROFIL

0	Početno izdanje				03.2019
Revizija	Opis	Crtao	Kontrolisao	Odobrio	Datum
INVESTITOR: Opština Petrovac na Mlavi Finansijer: ODS EPS Distribucija d.o.o. 		PROJEKTANT: Kodar Energomontaža d.o.o. Beograd, Autoput za Zagreb 22, Beograd 			
Naziv objekta: Pristupna saobraćajnica za pristup TS 110/35 kV Petrovac na KP 5734/2 I KP 5734/1 KO Kamenovo opština Petrovac na Mlavi		Vrsta tehničke dokumentacije: IDEJNO REŠENJE (IDR) Oznaka i naziv dela projekta: 2/2 - PROJEKAT SAOBRAĆAJNICA			
Mesto izgradnje: Opština Petrovac		Naziv crteža: SITUACIONI PLAN			
Odgovorni projektant: Dragan Todorović, dipl.inž.grad					
Br. licence: 315 B112 05	Potpis: 				
Saradnik:	Br. projekta: P-1003-PS-IDR Br. dela projekta: P-1003-PS-IDR-02/2				
		Datum: 03.2019.	Br.crteža: 02.2.6		
		Revizija: 0	List: 6	Razmera: 1:50	