



Урбанистички пројекат  
за изградњу, доградњу и реконструкцију  
ТС 110/35 kV Петровац, прикључка на државни пут а реда бр. 161 и приступне  
саобраћајнице, насеље Каменово, општина Петровац на Млави

ЛЕГЕНДА

- Граница Урбанистичког пројекта  
Катастарско стање  
Фактичко стање

НАЧИН КОРИШЋЕЊА ЗЕМЉИШТА

Јавне саобраћајне површине

- Саобраћајна површина - примарна саобраћајница (Државни пут II А реда бр. 161)  
Саобраћајна површина - остале саобраћајнице  
Коловоз јавних саобраћајница  
Тротоар јавних саобраћајница  
Бициклистичка стаза

Комунални објекат - електроенергетско постројење

Површине, објекти и опрема



- Интерне колско-пешачке саобраћајнице  
Манипулативни колско-пешачки плато  
Пешачке површине (тротоари, стазе, рампе, степенице)  
Паркинг површине  
Канал за одвођење површинских вода  
Погонска зграда - постојећи објекат који се реконструише  
Погонска зграда 35 kV - нови објекат  
Радионица - задржава се у постојећем стању  
Поља у разводном постројењу 110 kV - планирана реконструкција свих поља  
Јама за уље са црном станицом  
Ограда око комплекса ТС - новопланирана (постојећа се уклања)  
Ограда у оквиру комплекса ТС - новопланирана (постојећа се уклања)  
Простор за одлагање отпада  
Решетки стуб далековада 35 kV  
Противпожарни зид - реконструкција  
Противпожарни пут

РЕГУЛАЦИЈА ПРОСТОРА

- Регулациона линија једнака је граници парцеле  
Планирана регулациона линија - из ПДР Индуријска зона  
Нова гранична тачка регулацион е линије  
Грађевинска линија  
Кота нивелете јавног пута  
Кота нивелете површина и терена у оквиру ТС  
Тачке осовине саобраћајнице  
Заштитни појас далековада

ОЗНАКЕ

- 1 ПМ Паркинг место (2ПМ)  
Колски улаз у комплекс ТС  
Пешачки улаз у ТС  
Улаз у објекат  
Правци кретања колског саобраћаја

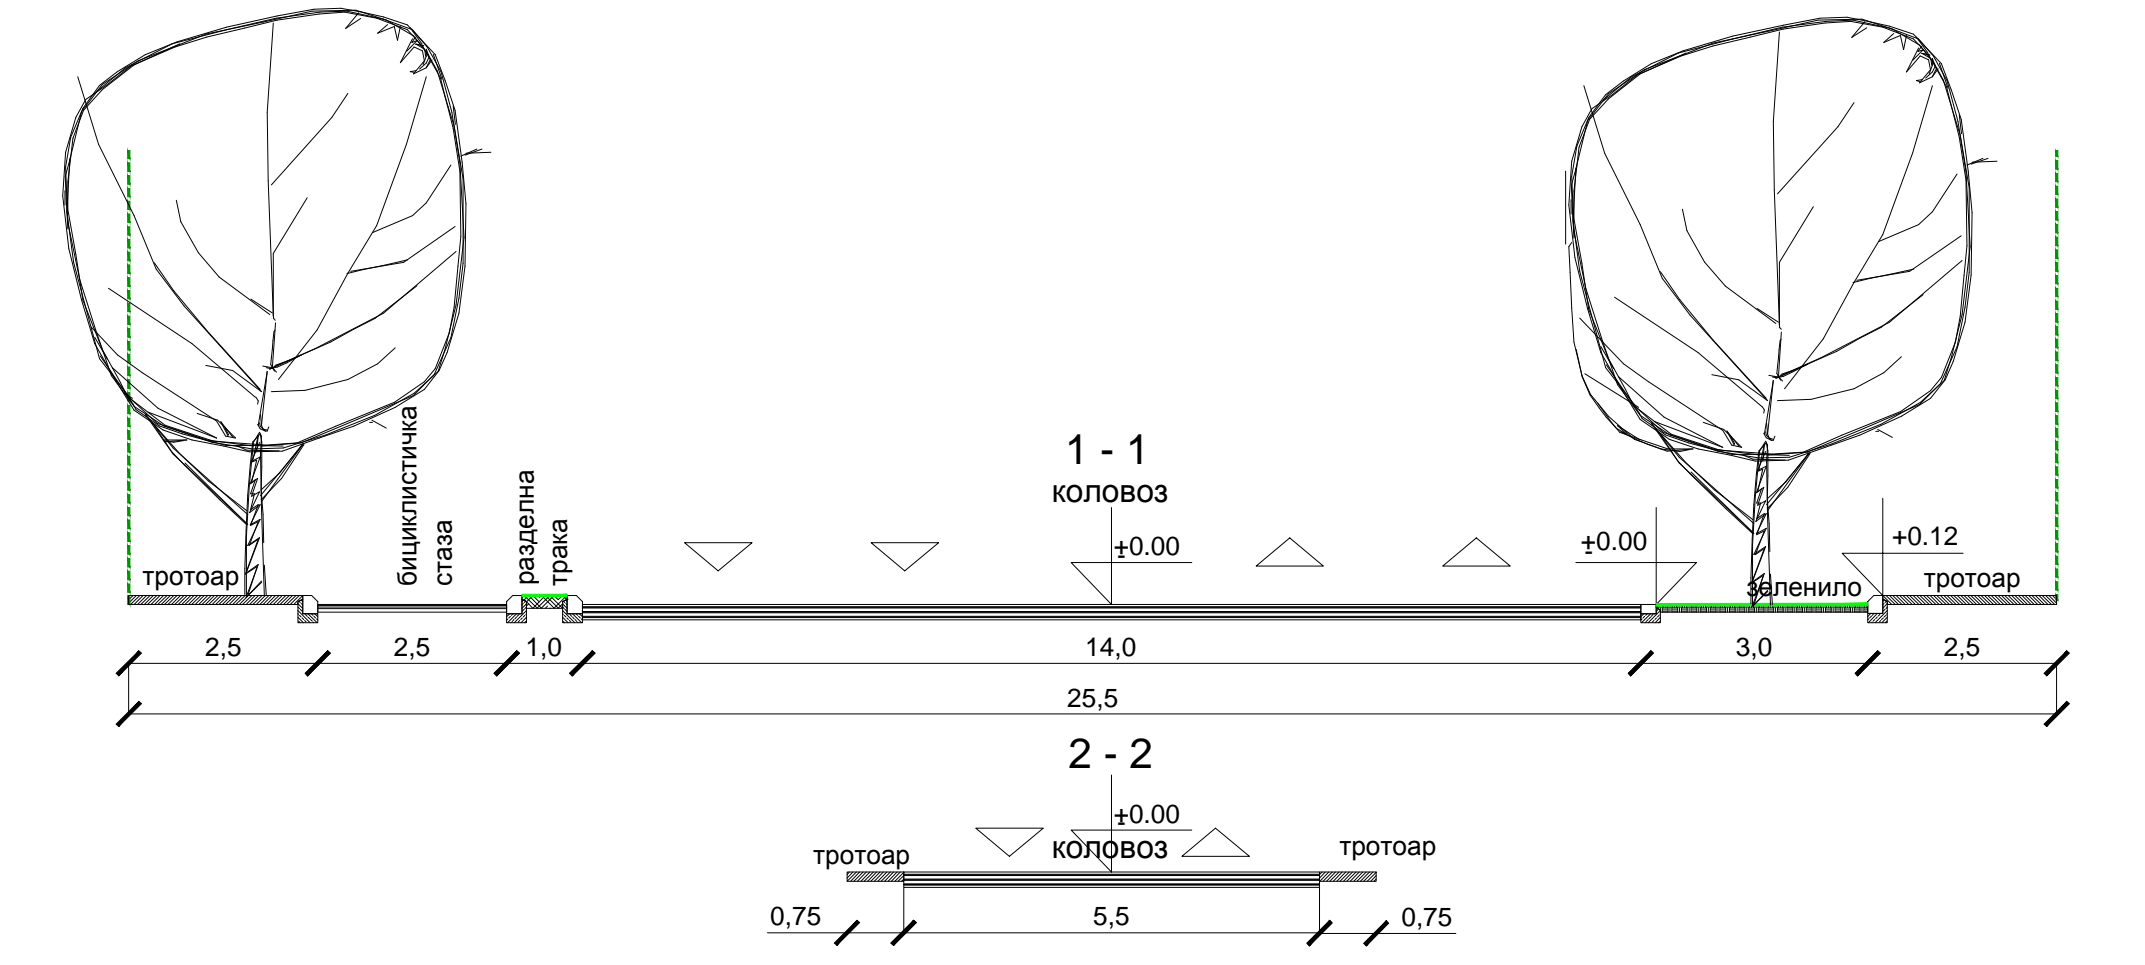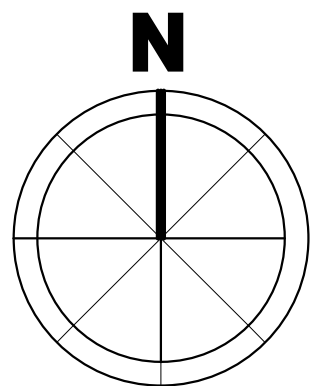

КООРДИНАТЕ О ТАЧАКА

O	Y	X
O1	7532429.76	4916831.17
O2	7532545.58	4916875.46
O3	7532538.04	4916897.68
O4	7532608.09	4916955.12
O5	7532429.52	4916831.08

КООРДИНАТЕ Т ТАЧАКА

T	Y	X
T1	7532436.33	4916813.99
T2	7532421.47	4916852.84
T3	7532552.98	4916858.59
T4	7532528.91	4916921.56

Е Л Е М Е Н Т И К Р И В И Н А

T	α	R	Tg	Lk	S
	[ d ' '' ]	[ m ]	[ m ]	[ m ]	[ m ]
T1	90 00 04	8,75	8,75	13,74	3,62
T2	89 59 05	8,75	8,75	13,74	3,62
T3	89 59 56	25	25,00	39,27	10,35
T4	88 59 35	25	24,56	38,83	10,05

координате преломних тачака планиране регулационе линије		
	Y	X
1	7532586.07	4916949.62
2	7532590.14	4916952.30
3	7532591.82	4916955.10
4	7532592.39	4916958.32
5	7532595.52	4916944.34
6	7532599.19	4916943.04
7	7532602.22	4916939.47
8	7532611.68	4916974.45
9	7532627.09	4916941.85

Урбанистички пројекат  
за изградњу, доградњу и реконструкцију  
ТС 110/35 kV Петровац, прикључка на државни пут а реда бр. 161 и приступне саобраћајнице, насеље Каменово, општина Петровац на Млави

НАЗИВ ЛИСТА: БРОЈ ЛИСТА:

РЕГУЛАЦИОНО И НИВЕЛАЦИОНО РЕШЕЊЕ 4.

РАЗМЕРА: 1 : 500 ДАТУМ: 2019. г.

НАРУЧИЛАЦ: ОДС ЕПС Дистрибуција д.о.о.

ПРОЈЕКТАНТ: КОДАР ЕНЕРГОМОНТАЖА д.о.о. Београд

ОБРАЂИВАЧ УРБАНИСТИЧКОГ ПРОЈЕКТА: "ИНФОПЛАН" д.о.о. Аранђеловац

РУКОВОДИЛАЦ РАДНОГ ТИМА: Марија Пауновић Милојевић, дипл. инж. арх. ДИРЕКТОР: Владан Ђорђевић



12084 ISO 9001:2008 SRPS ISO 9001:2008