




ПОПРЕЧНИ ПРЕСЕК 1

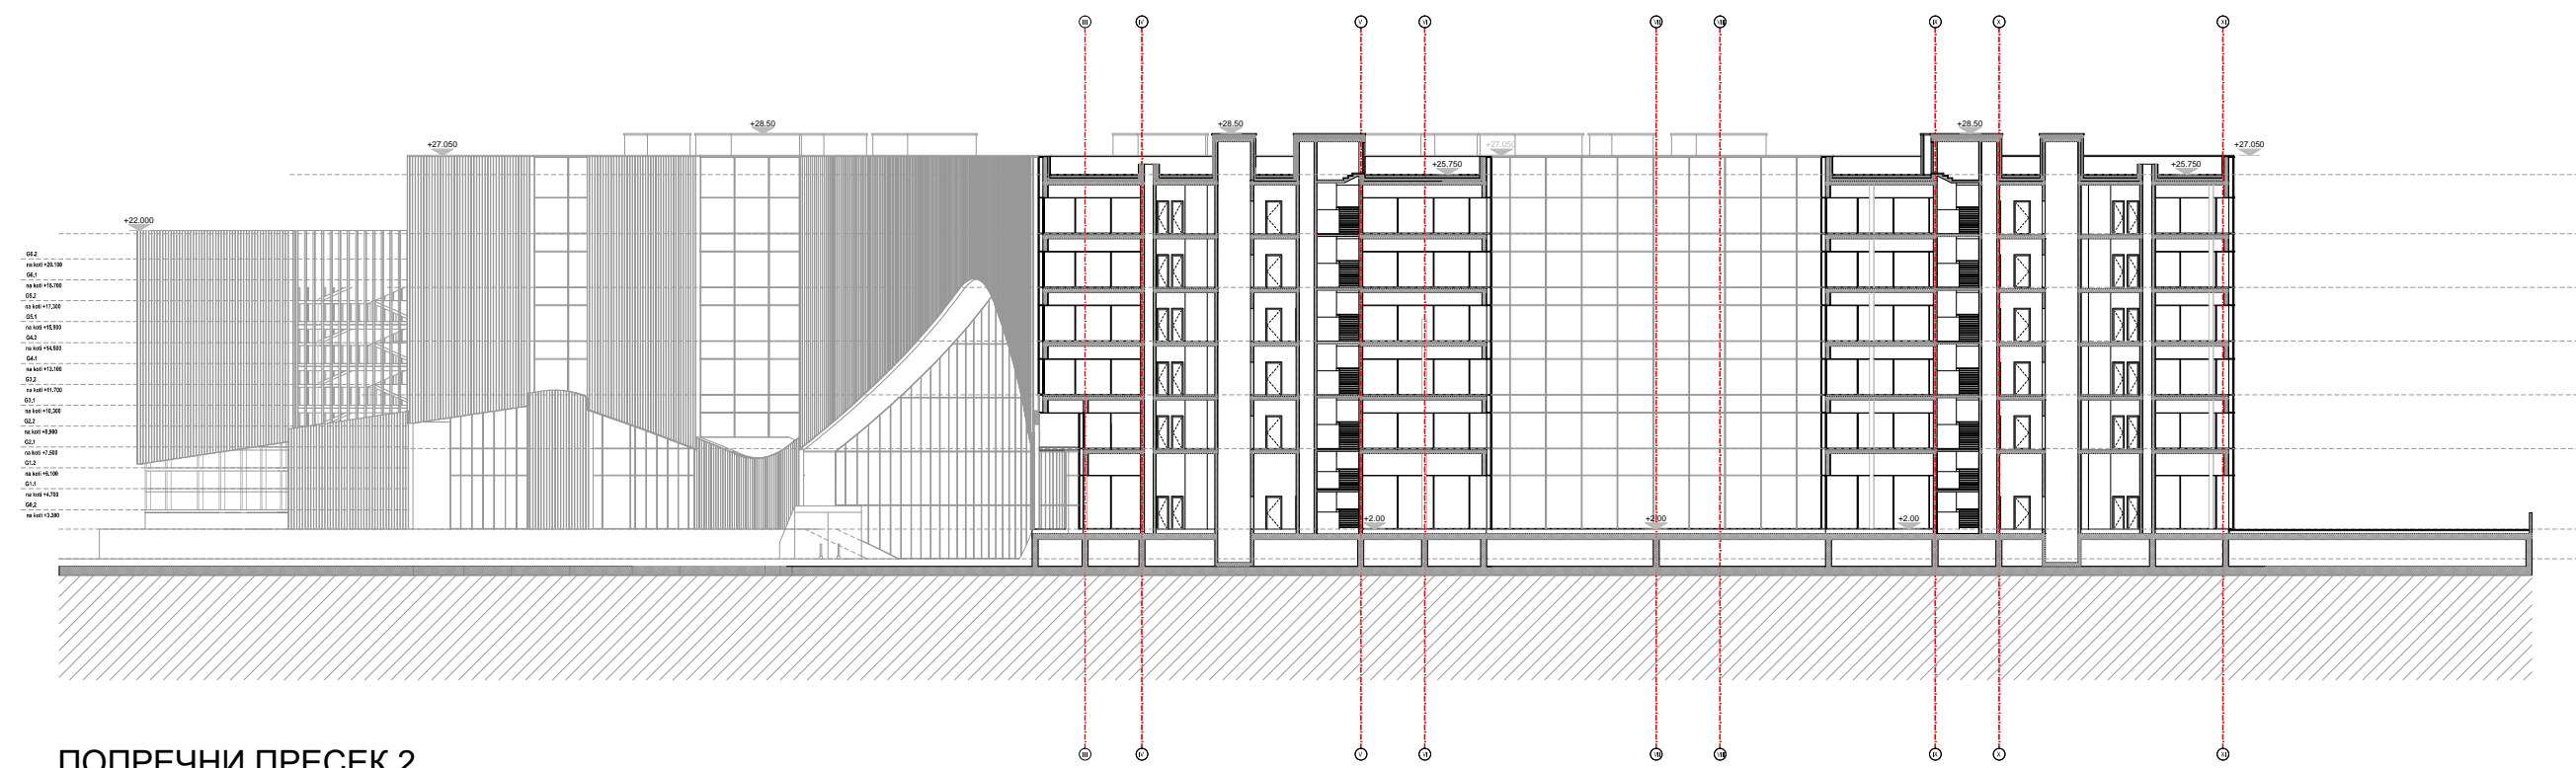


ПОПРЕЧНИ ПРЕСЕК 2

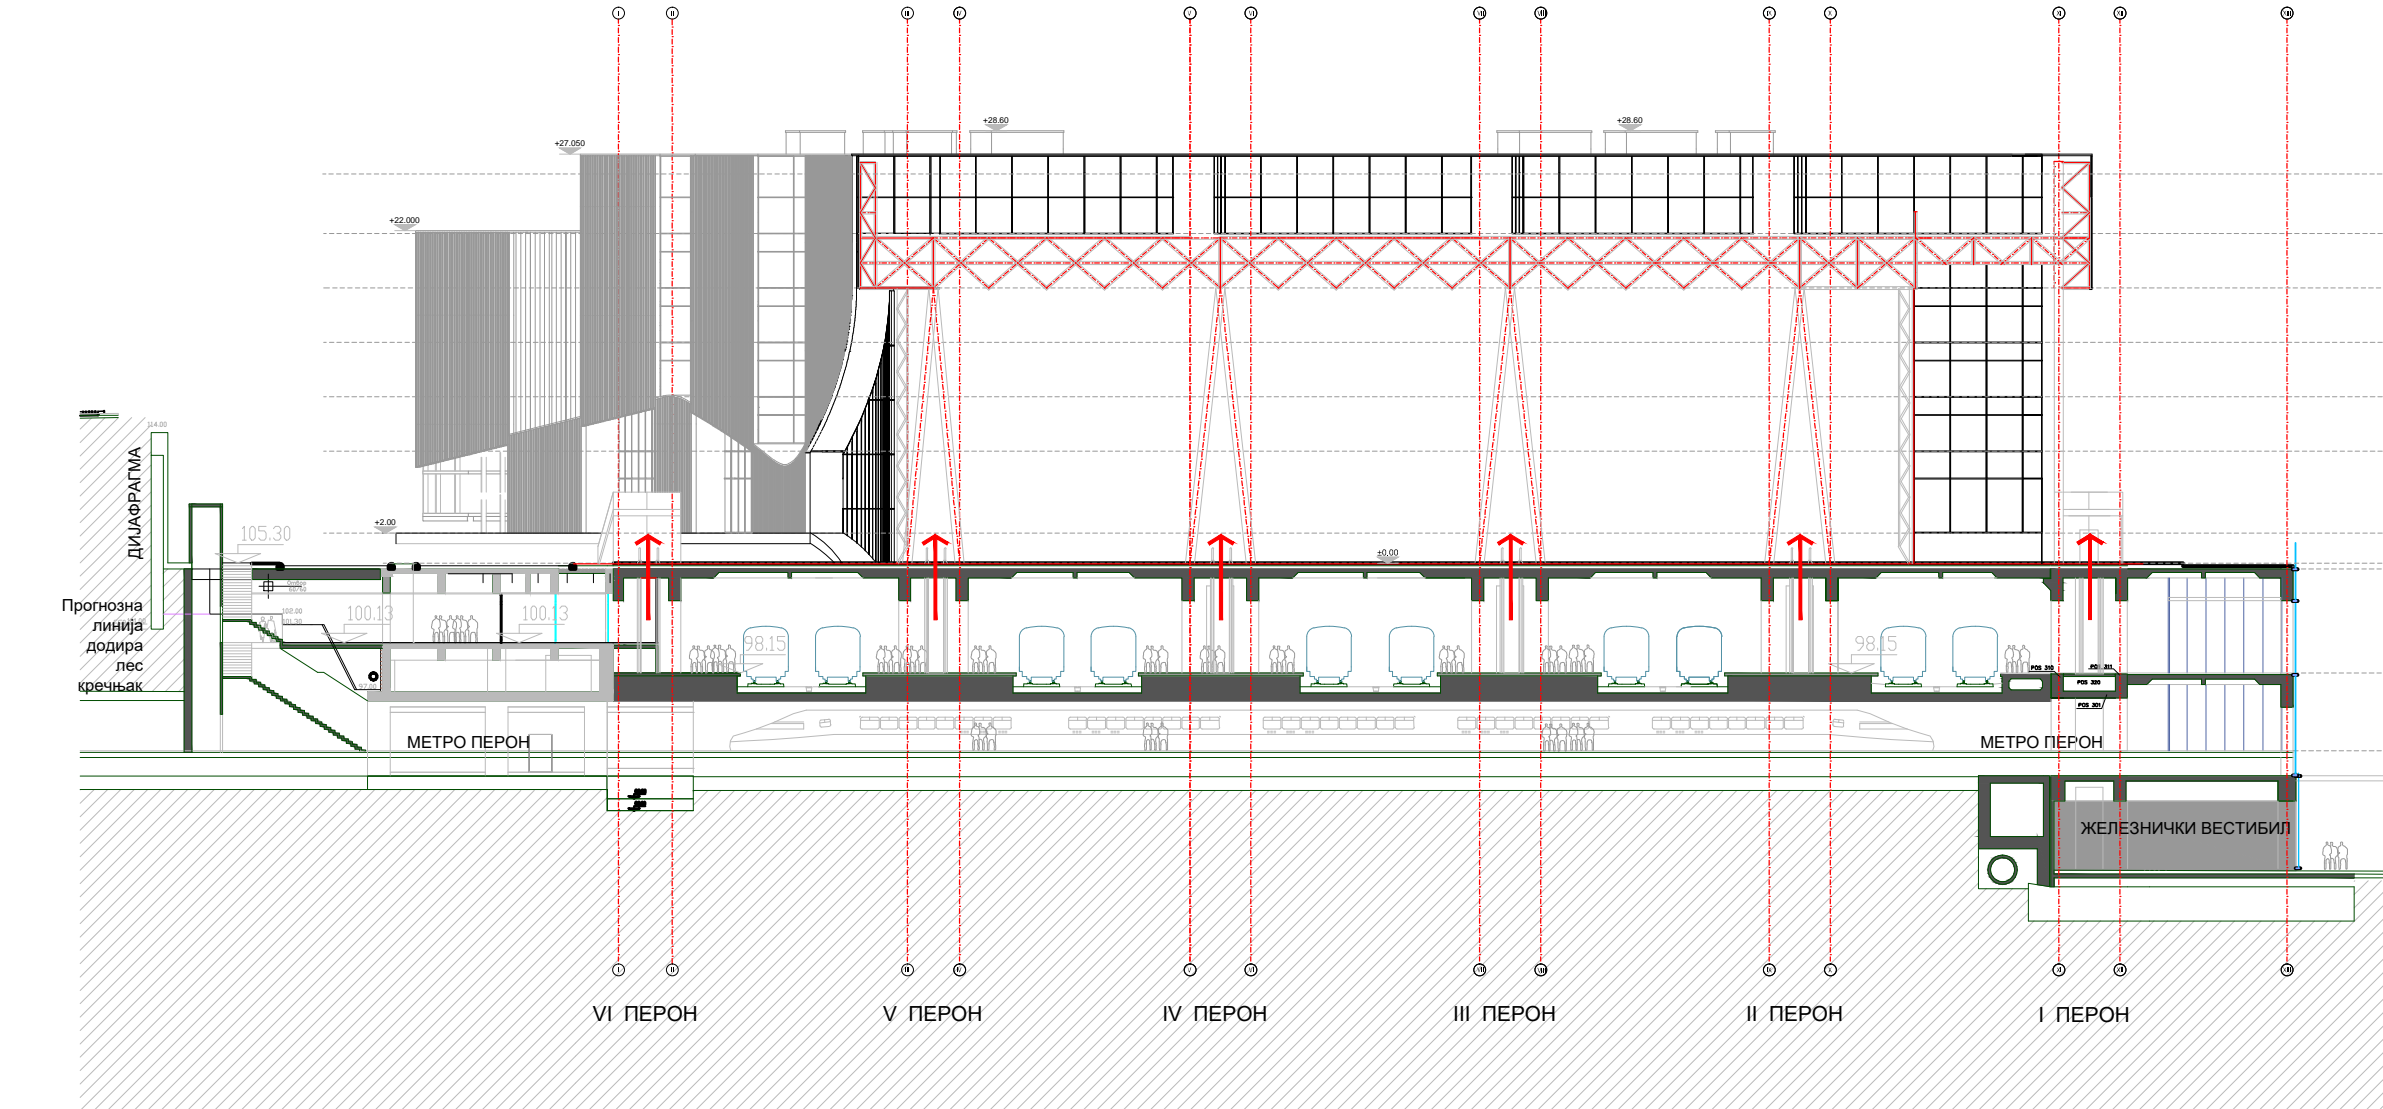

ПОПРЕЧНИ ПРЕСЕК КРОЗ СТАНИЧНУ ЗГРАДУ

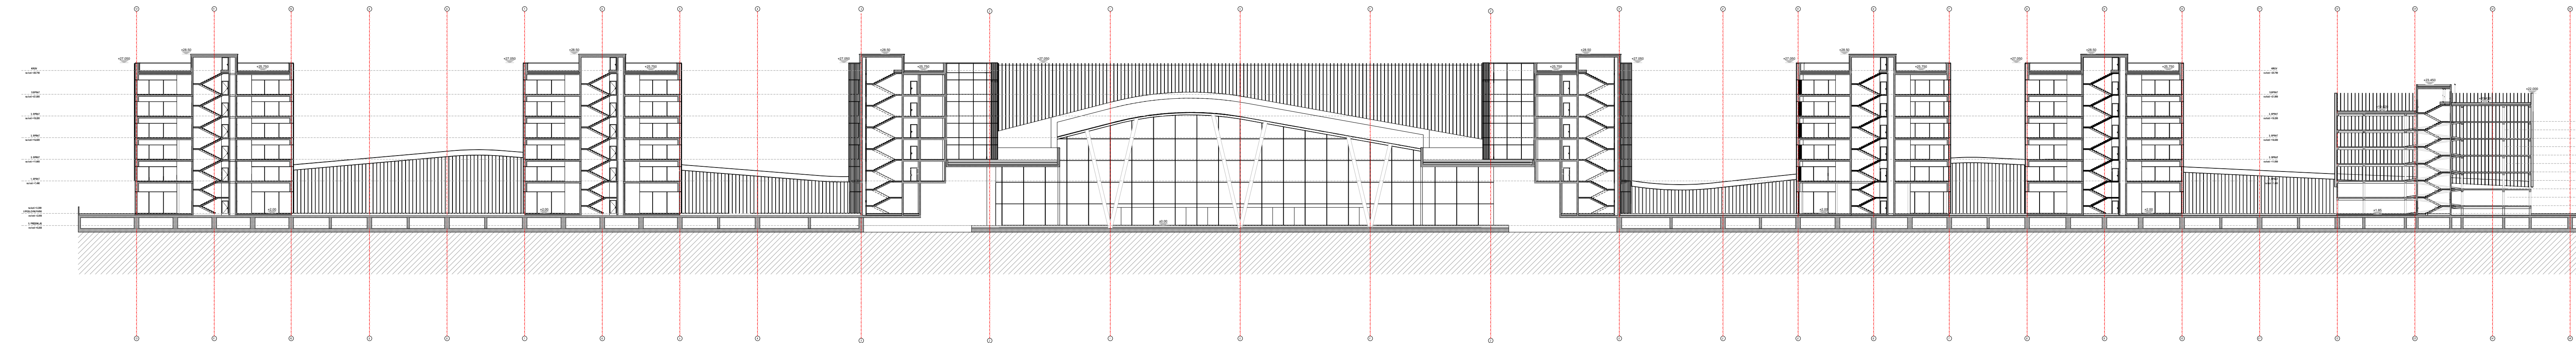

ПОДУЖНИ ПРЕСЕК

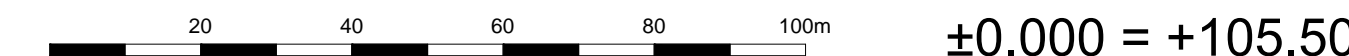

<div>Проектна организација:</div> <div> PFB Design</div> <div>PFB design Милутина Миланковића 34 Београд</div>	ИНВЕСТИТОР	RAILWAY CITY d.o.o. Beograd Вишњићева 8, Београд			
	ОБЈЕКАТ:	Станична зграда железничке станице и пословно-комерцијални комплекс "БЕОГРАД ЦЕНТАР" Катастарска парцела 2855/1, К.О. Савски венац			
	ФАЗА ПРОЈЕКТА:	ИДР - ИДЕЈНО РЕШЕЊЕ			
	ДЕО:	1. ПРОЈЕКАТ АРХИТЕКТУРЕ			
ОДГОВОРНИ ПРОЈЕКТАНТ	д-р Новича Муница Бр. лич. 300 842204	ЦРТЕЖ:	ПРЕСЕЦИ		
АУТОР	д-р Гојко Радић				
ПРОЈЕКТАНТ		РАЗМЕРА	ДАТУМ	ЦРТЕЖ БР.	РЕВИЗИЈА
ПРОЈЕКТАНТ		1:500	02/2021.	АР-10	04