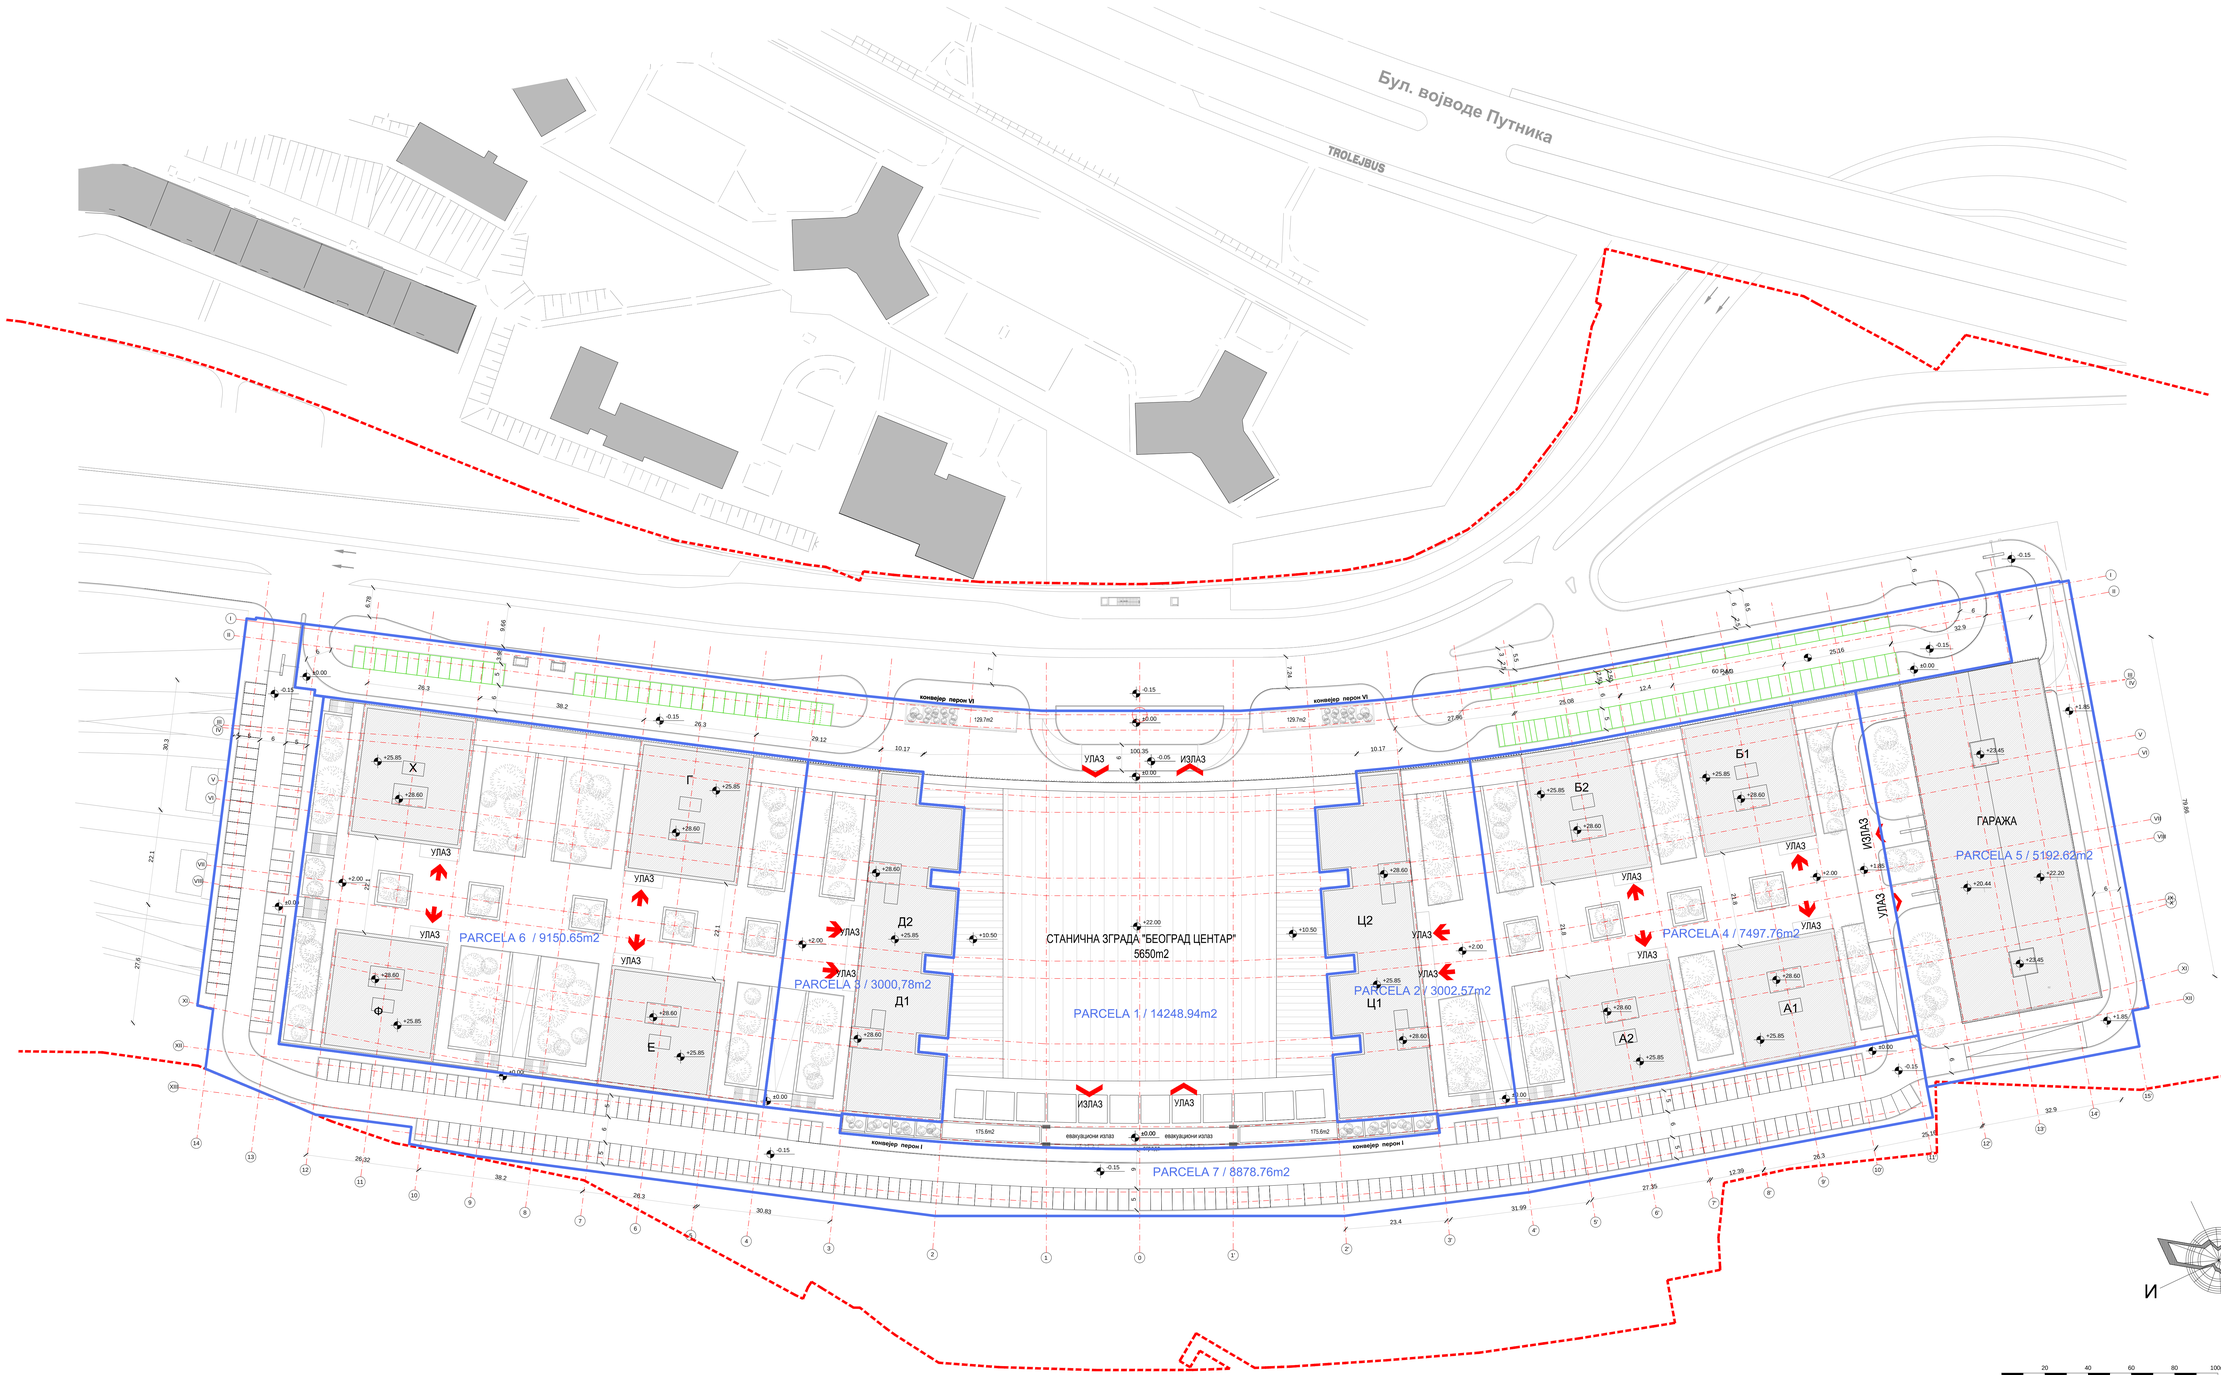

20 40 60 80 100m

±0.000 = +105.50

ПАРКИНГ МЕСТА НА ОТВОРЕНОМ ЗА ЖЕЛЕЖНИЧКУ СТАНИЦУ 88

ПАРКИНГ МЕСТА НА ОТВОРЕНОМ ЗА ПОСЛОВНИ КОМПЛЕКС 266

Пројектна организација: PFB Design, PFB design, Милутина Миланковића 34, Београд	ИНВЕСТИТОР	RAILWAY CITY d.o.o. Beograd, Вишњићева 8, Београд			
	ОБЈЕКАТ:	Станична зграда железничке станице и пословно - комерцијални комплекс "БЕОГРАД ЦЕНТАР" Катастарска парцела 2855/1, К.О. Савски венац			
	ФАЗА ПРОЈЕКТА:	ИДР - ИДЕЈНО РЕШЕЊЕ			
	ДЕО:	1. ПРОЈЕКАТ АРХИТЕКТУРЕ			
ОДГОВОРНИ ПРОЈЕКТАНТ	дипл Новица Мукић, Бр. лиц. 300 8422 06	ЦРТЕЖ:	СИТУАЦИЈА		
АУТОР	дипл Гојко Радић				
ПРОЈЕКТАНТ		РАЗМЕРА	ДАТУМ	ЦРТЕЖ БР.	РЕВИЗИЈА
ПРОЈЕКТАНТ		1:500	11/2020.	АР-05	04

–BEOGRAD CENTAR–IDR–AR–05–04_Situacija.dwg