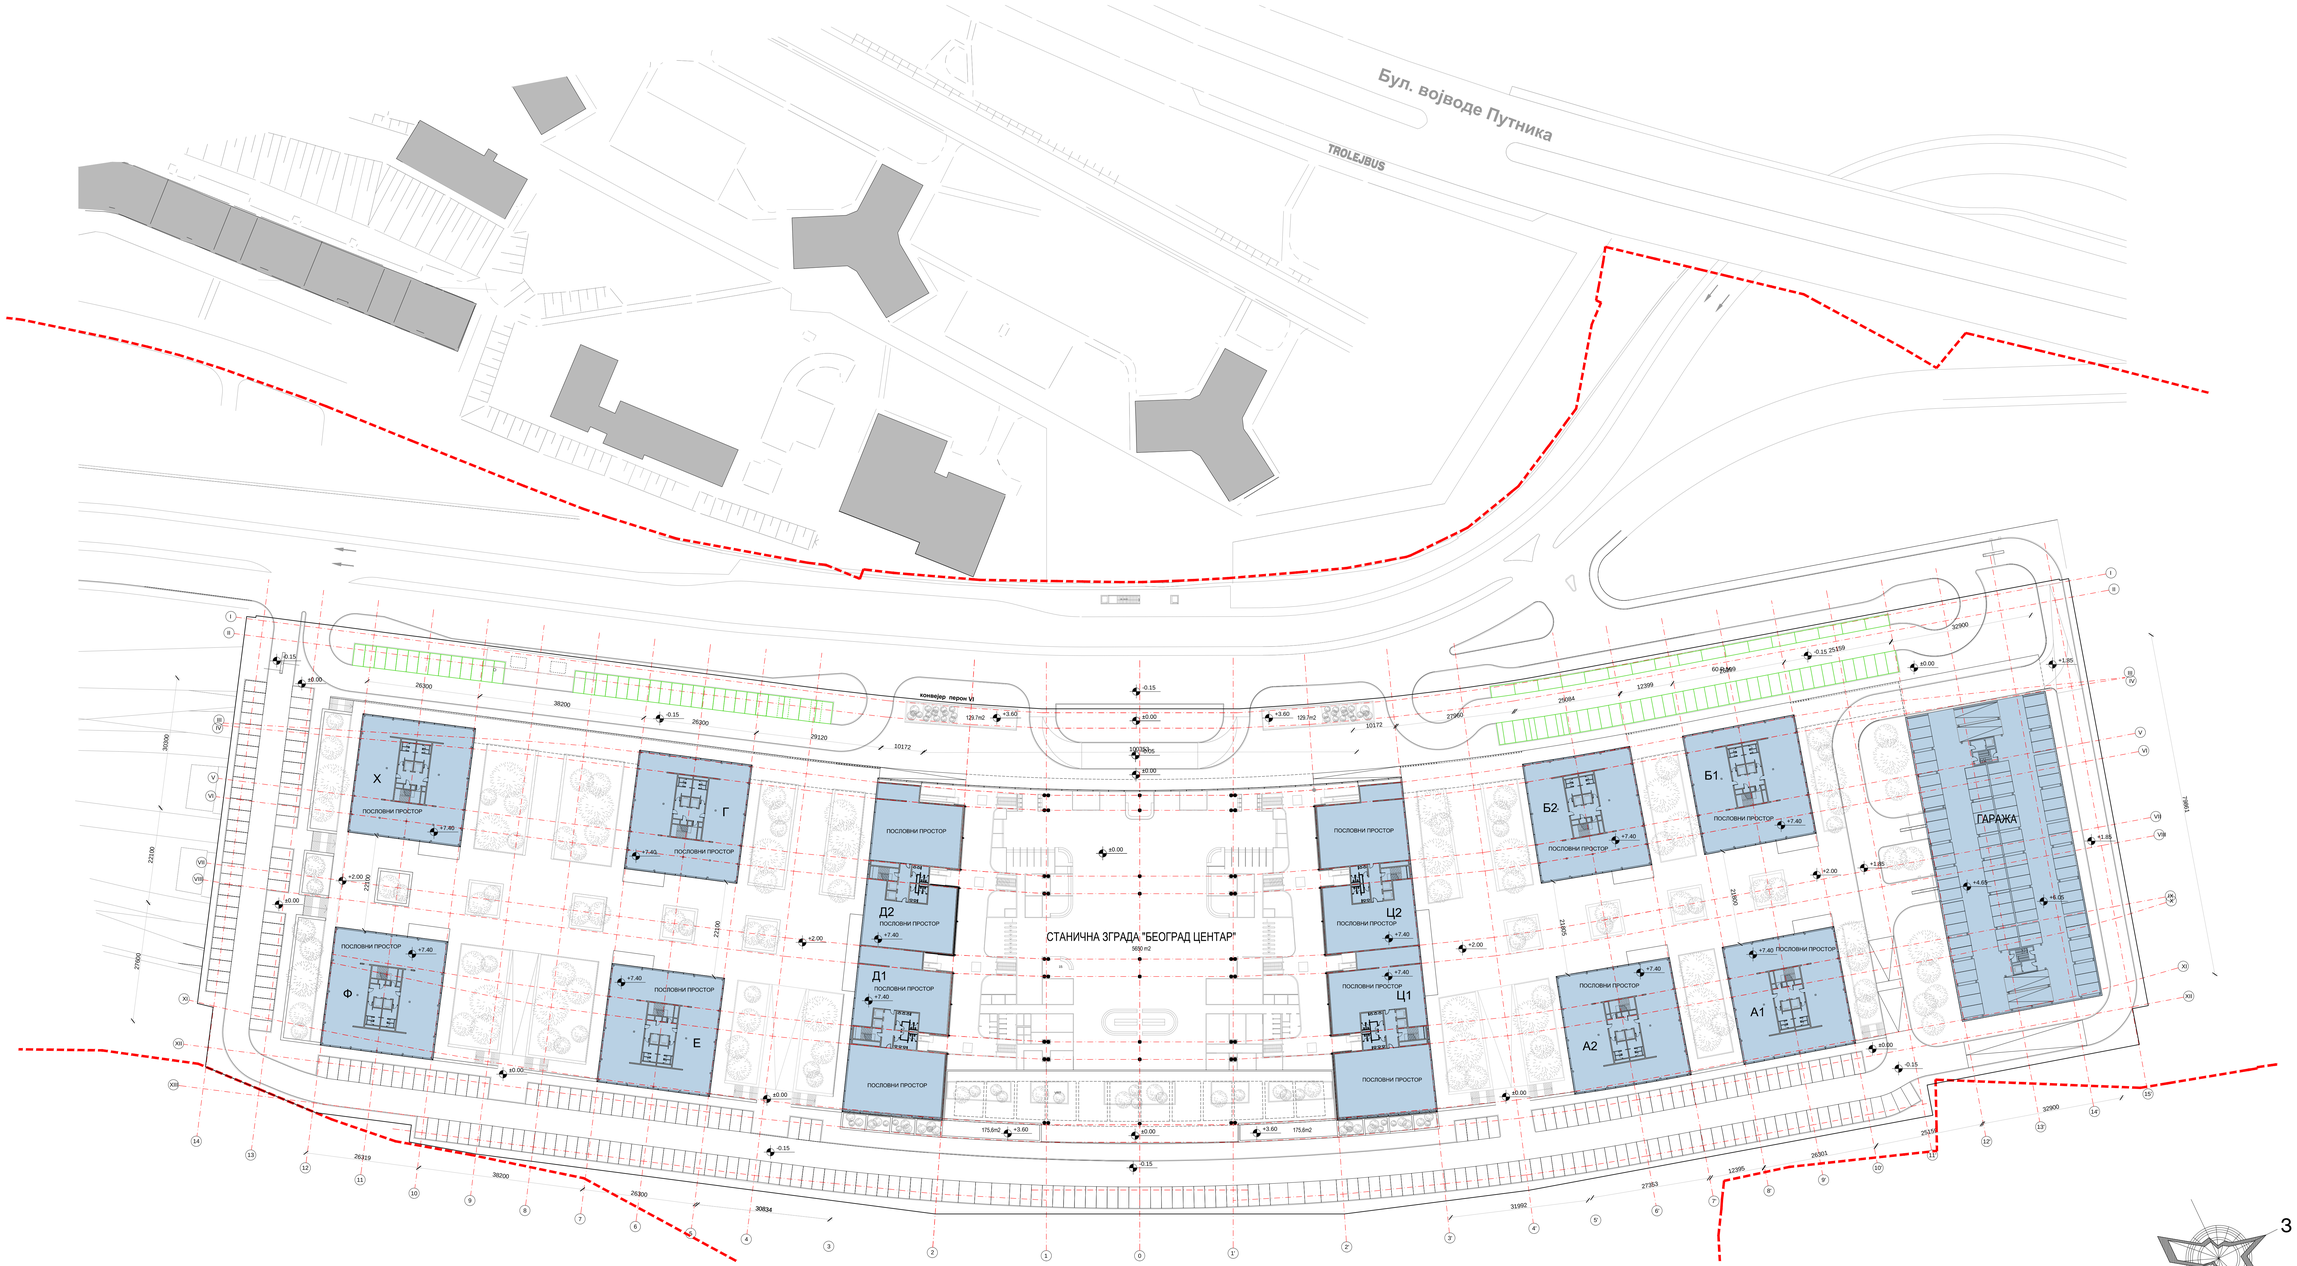

НЕТО КОРИСНА ПОВРШИНА 1. СПРАТА

ОБЈЕКАТ	ЛИФТ ХОЛ	СТЕПЕНИШТЕ	ТОАЛЕТ МУШКИ	ТОАЛЕТ ЖЕНСКИ	ПОСЛОВНИ ПРОСТОР		УКУПНО
А1	22.9700	17.9500	13.4600	13.4600	609.8500		677.6900
А2	22.9700	17.9500	13.4600	13.4600	631.9800		699.8200
Б1	22.9700	17.9500	13.4600	13.4600	619.6200		687.4600
Б2	22.9700	17.9500	13.4600	13.4600	596.1000		663.9400
Ц1	22.7300	17.9200	20.7100	21.0800	656.2900		738.7300
Ц2	22.7700	17.9200	16.7900	15.5400	627.4400		700.4600
Д1	22.7300	17.9200	20.7100	21.0800	656.2900		738.7300
Д2	22.7700	17.9200	16.7900	15.5400	624.4400		697.4600
Е	22.9700	17.9500	13.4600	13.4600	611.7600		679.6000
Ф	22.9700	17.9500	13.4600	13.4600	611.7600		679.6000
Г	22.9700	17.9500	13.4600	13.4600	611.7600		679.6000
Х	22.9700	17.9500	13.4600	13.4600	611.7600		679.6000
					7469.0500		8322.6900
	ЛИФТ ХОЛ	СТЕПЕНИШТЕ		ГАРАЖНИ ПРОСТОР			
ГАРАЖА	16.0000	30.2400		1678.0000			1724

З
И
С

20 40 60 80 100m

±0.000 = +105.50

Пројектна организација: PFB Design, PFB design, Милутина Миланковића 34, Београд	ИНВЕСТИТОР	RAILWAY CITY d.o.o. Beograd, Вишњићева 8, Београд
	ОБЈЕКАТ:	Станична зграда железничке станице и пословно - комерцијални комплекс "БЕОГРАД ЦЕНТАР" Катастарска парцела 2855/1, К.О. Савски венац
	ФАЗА ПРОЈЕКТА:	ИДР - ИДЕЈНО РЕШЕЊЕ
	ДЕО:	1. ПРОЈЕКАТ АРХИТЕКТУРЕ
ОДГОВОРНИ ПРОЈЕКТАНТ	дипл. Новица Мукић, бр. лиц. 300 4410 03	ЦРТЕЖ: ОСНОВА 1. СПРАТА
АУТОР	дипл. Горјко Радић	
ПРОЈЕКТАНТ		РАЗМЕРА: 1:500
ПРОЈЕКТАНТ		ДАТУМ: 11/2020.
		ЦРТЕЖ БР.: АР-07
		РЕВИЗИЈА: 04

–BEOGRAD CENTAR–IDR–AR–07–04_Osnova 1 sprata.dwg