


ПОПРЕЧНИ ПРЕСЕК КРОЗ СТАНИЧНУ ЗГРАДУ



ПОПРЕЧНИ ПРЕСЕК 1

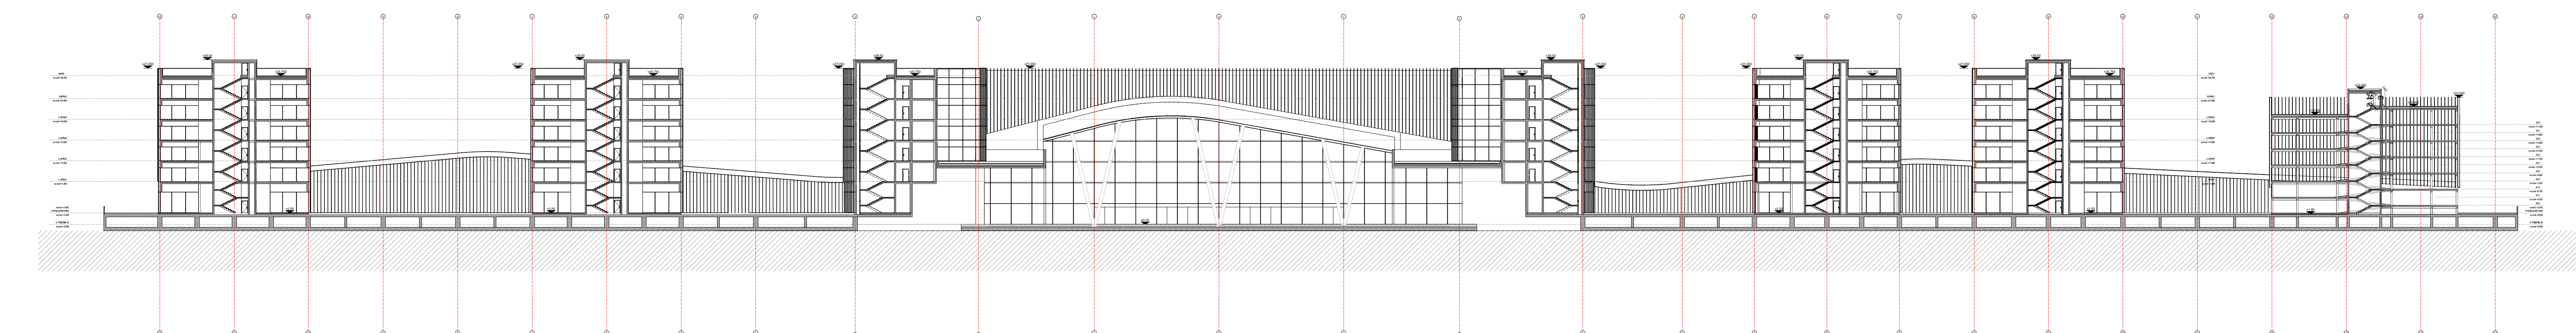

ПОДУЖНИ ПРЕСЕК

