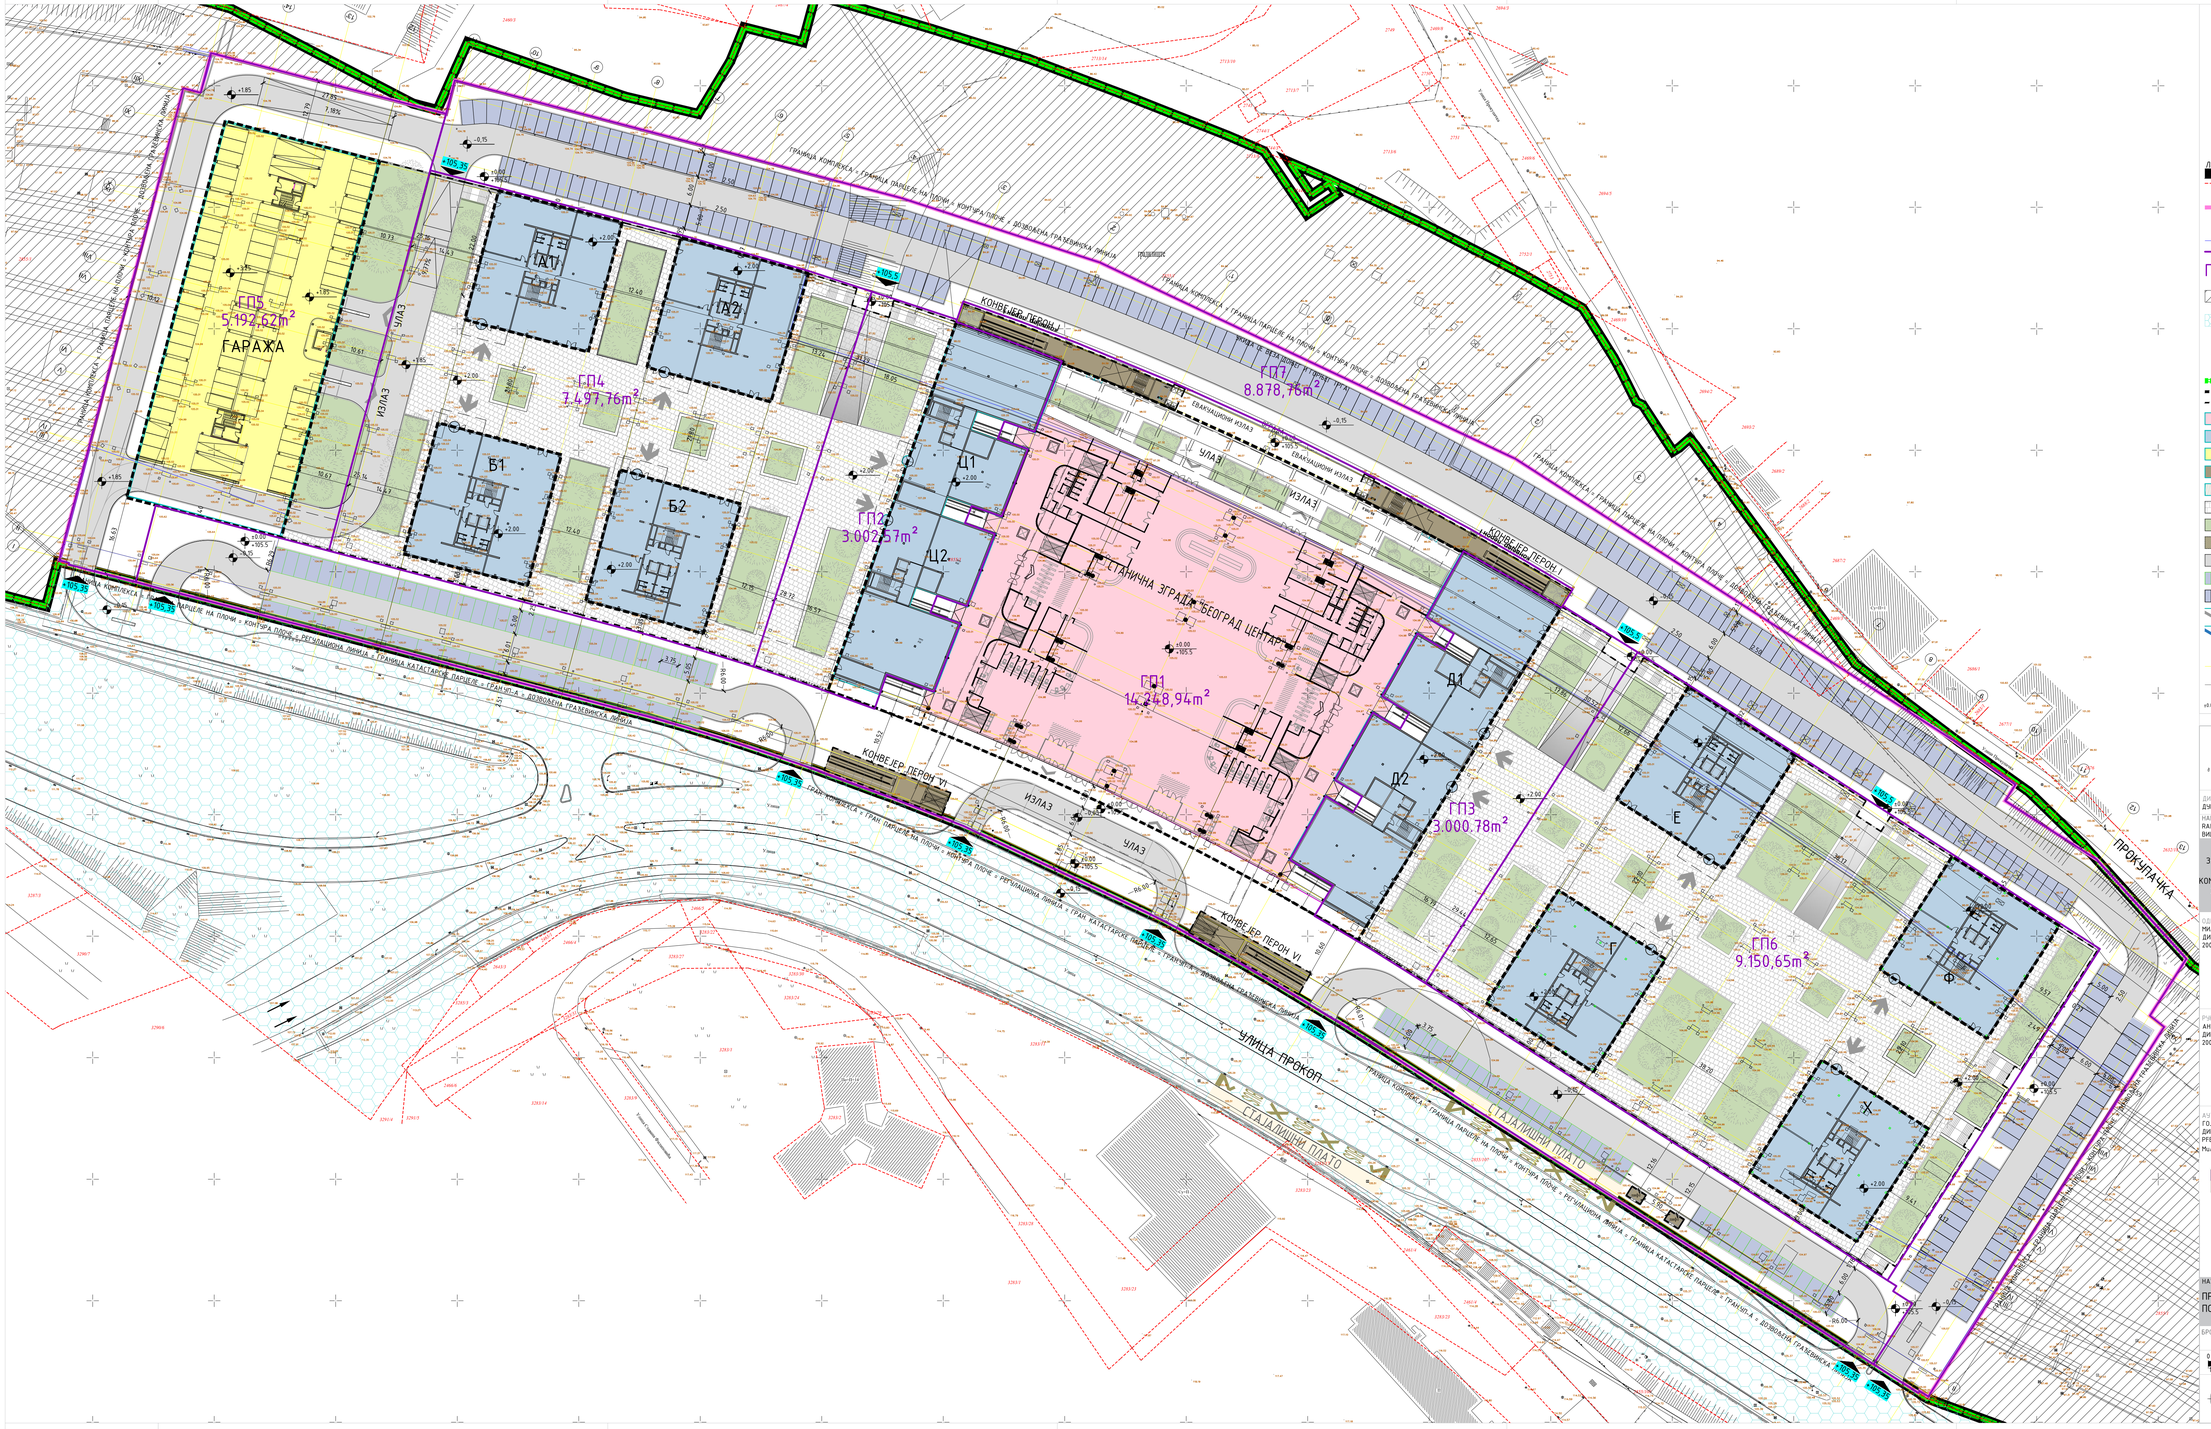

ЦУ
урбанистички центар
Друштво за урбанизам, пројектовање и инжењеринг

ДИРЕКТОР:
Душан Мандрапа

НАРУЧИЛАЦ:
RAILWAY CITY DOO BEOGRAD
Вишњићева 8, Београд

УРБАНИСТИЧКИ ПРОЈЕКАТ
ЗА ИЗГРАДЊУ ОБЈЕКТА ЖЕЛЕЗНИЧКЕ СТАНИЦЕ, ПАРКИНГА И ПРАТЕЋИХ ПОСЛОВНО – КОМЕРЦИЈАЛНИХ САДРЖАЈА У ОКВИРУ КОМПЛЕКСА ЖЕЛЕЗНИЧКЕ СТАНИЦЕ „БЕОГРАД ЦЕНТАР" У ПРОКОПУ, КО САВСКИ ВЕНАЦ

ОДГОВОРНА УРБАНИСТА:
Милана Вандић,
дипломирани инжењер архитектуре
200 1470 14

АНГАЖОВАНИ РАДНИ ТИМ:
Анђелка Миладиновић,
дипломирани инжењер архитектуре
200 1471 14

АУТОР ИДЕЈНОГ РЕШЕЊА:
Гојко Радић,
дипломирани инжењер архитектуре
PFB design
Милутина Миланковића 34, Београд

PFB Design

НАЗИВ ГРАФИЧКОГ ПРИЛОГА:
ПРИЗЕМЉЕ – ПЛАНИРАНА НАМЕНА ПОВРШИНА

БРОЈ ПРЕДМЕТА: УП/090-___/2020

0 5 10 20 25 m
РАЗМЕРА: 1 : 500

N
ФАЗА: УП
БЕОГРАД, ДЕЦЕМБАР 2020.

БРОЈ ЛИСТА: 6