


SLIKA 1. PROSTORNO PORGRAMSKO REŠENJE MASTER PLANA "BELGRADE WATERFRONT "

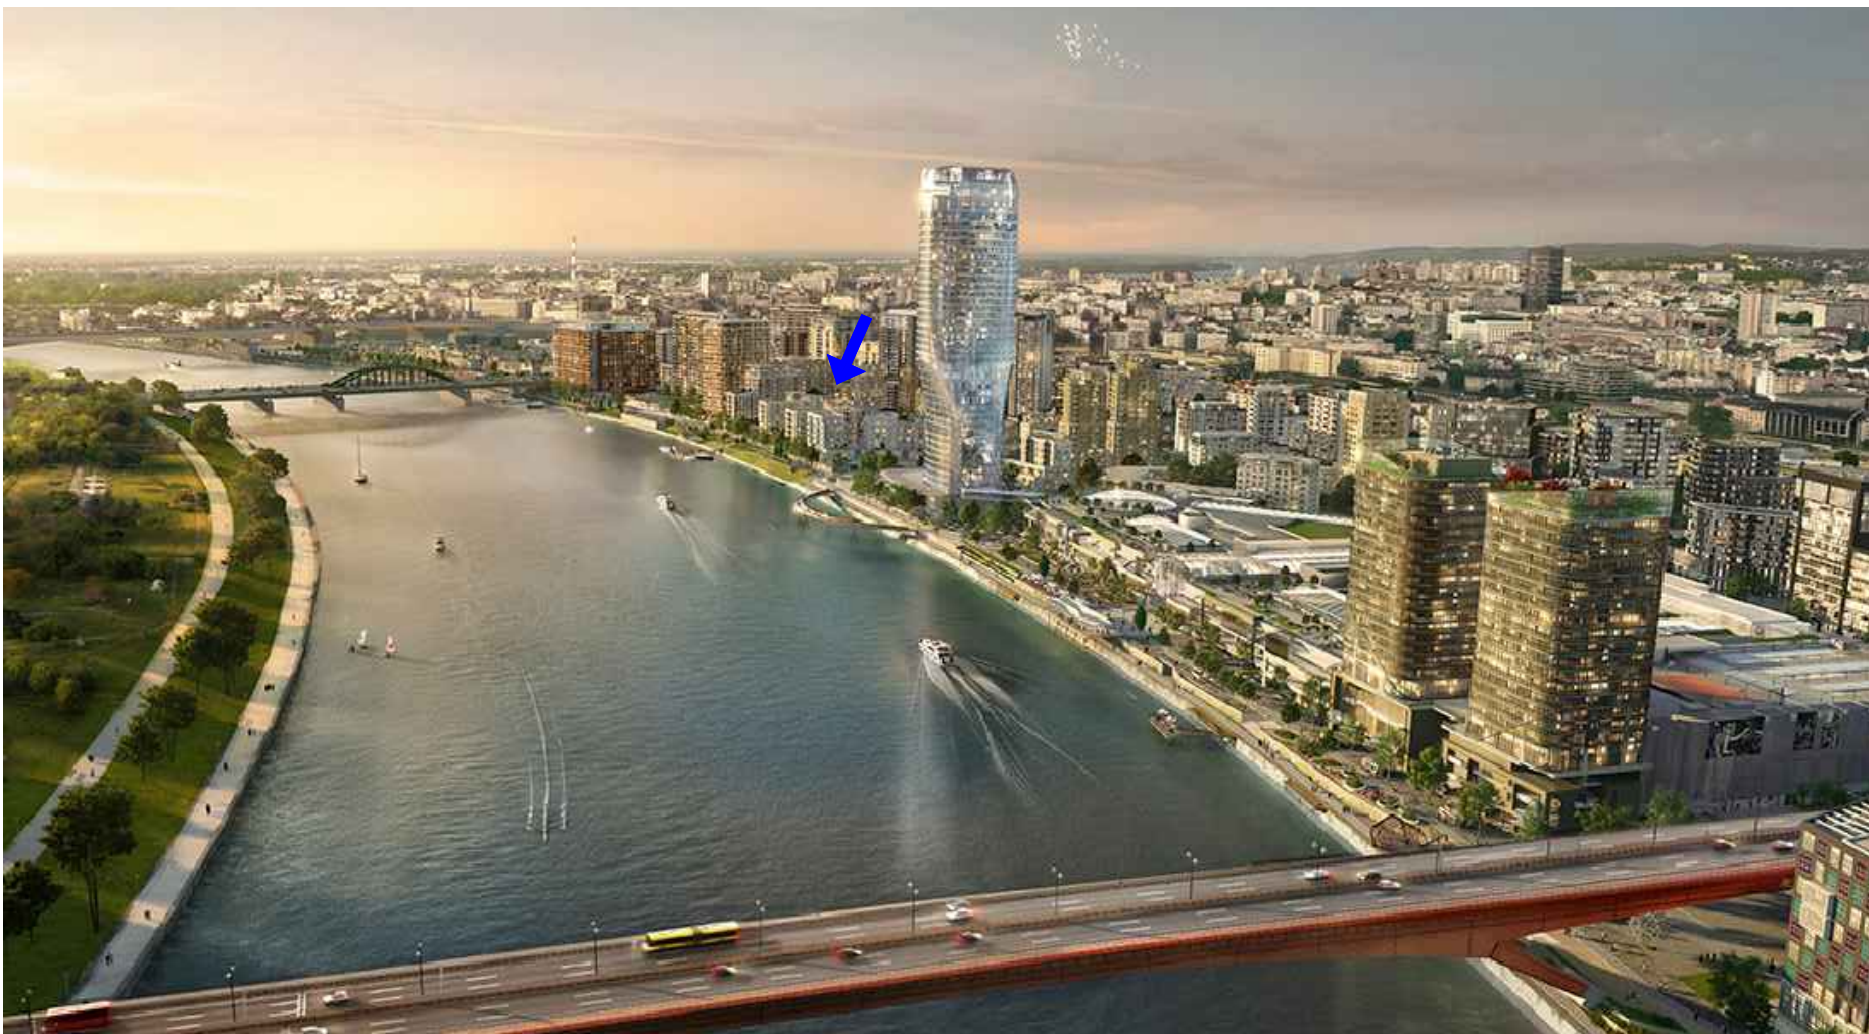

SLIKA 2. MASTER PLANA "BELGRADE WATERFRONT "

Planirane namene (Sadržaj PPPN)

LEGENDA:

- GRANICA PLANA
- GRANICA ZONE
- REGULACIONA LINIJA ZA MALU VODU
- REGULACIONA LINIJA
- OZNAK BLOKA

POVRŠINE JAVNIH NAMENA

- JAVNE SAOBRAĆAJNE POVRŠINE
- JAVNE SAOBRAĆAJNE POVRŠINE
- PODZEMNA JAVNA GRAŽA
- SAOBRAĆAJNI TERMINUS
- PEŠAČKI KORIDOR
- BICIKLISTIČKA STAZA
- INTEGRISANA SAOBRAĆAJNA POVRŠINA ZA KOLSKI I PEŠAČKI SAOBRAĆAJ
- ŽELEZNICA
- ZELENE POVRŠINE U REGULACIJU SAOBRAĆAJNICE
- VODNO ZEMLJIŠTE
- AKVATORIJA REKE SAVE
- PRIOBALNO ZEMLJIŠTE
- JAVNE INFRASTRUKTURNE POVRŠINE I OBJEKTI
- PPS
- MRSI
- CS1
- JO1
- TS

- JAVNE ZELENE I SLOBODNE POVRŠINE
- PI
- SK1
- ZPI
- T

- JAVNE SLUŽBE, OBJEKTI I KOMPLEKSI
- KOU1
- OŠ1
- KL1
- PO
- SZ2
- VP
- D2
- *

POVRŠINE OSTALIH NAMENA

- STANOVANJE I STAMBENI TKIVO
- S5
- K1

URBANISTIČKI PARAMETRI :

K.P. 1496/13,1502/1,1503/1,1505/8 1508/338
K.O. Savski Venac u Beogradu
ZONA S5
D2 (DEPANDANS)
Sz max 70%
Slobodne i zelene površine min 30%
Zelene površine u direktnom kontaktu sa tlom min 10%
Visina venca max 60m
POVRŠINA BLOKA 17 = 30.181,00m²
POVRŠINA GP01 (BLOK 17A) = 11.081,00 m²
POVRŠINA GP02 (BLOK 17B) = 19.100,00m²

GRANICA OBUHVATA URBANISTIČKOG PROJEKTA (BLOK 17)

URBANISTIČKI PROJEKAT za izgradnju objekta višeporodičnog stanovanja visoke spratnosti sa komercijalnim delatnostima u Bloku 17 - Područje Beograd na vodi			
investitor:	BEOGRAD NA VODI d.o.o. Karadorđeva br. 48, Beograd		
odgovorni urbanista:	Ivana Stanojević, d.i.a. br.licence 200 1116 09		
saradnici:	Mirjana Arsenović d.i.a. Jasna Marićević d.i.a.		
crtež:	IZVOD IZ PROSTORNOG PLANA PODRUČJA POSEBNE NAMENA SA GRANICOM OBUHVATA (BLOK 17)		
datum:	februar 2019.	razmera:	1:1000
broj crteža:	01	broj primerka:	01/01