ПРЕГЛЕД ОСТВАРЕНИХ БРУТО ПОВРШИНА REVIEW OF REALIZED GROSS FLOOR AREA	
БРУТО ПОВРШИНА - 17.СПРАТ GROSS FLOOR AREA - LEVEL 19	1 106.36 m²
УКУПНА БРУТО ПОВРШИНА ПОДЗЕМНИХ ЕТАЖА TOTAL GROSS FLOOR AREA - UNDERGROUND	19 313.50 m²
УКУПНА БРУТО ПОВРШИНА НАДЗЕМНИХ ЕТАЖА TOTAL GROSS FLOOR AREA - ABOVE GROUND	47 038.89 m²
УКУПНА БРУТО ПОВРШИНА ОБЈЕКТА TOTAL GROSS FLOOR AREA OF THE BUILDING	66 352.39 m²

БРГП GFA	47 038.89 m²

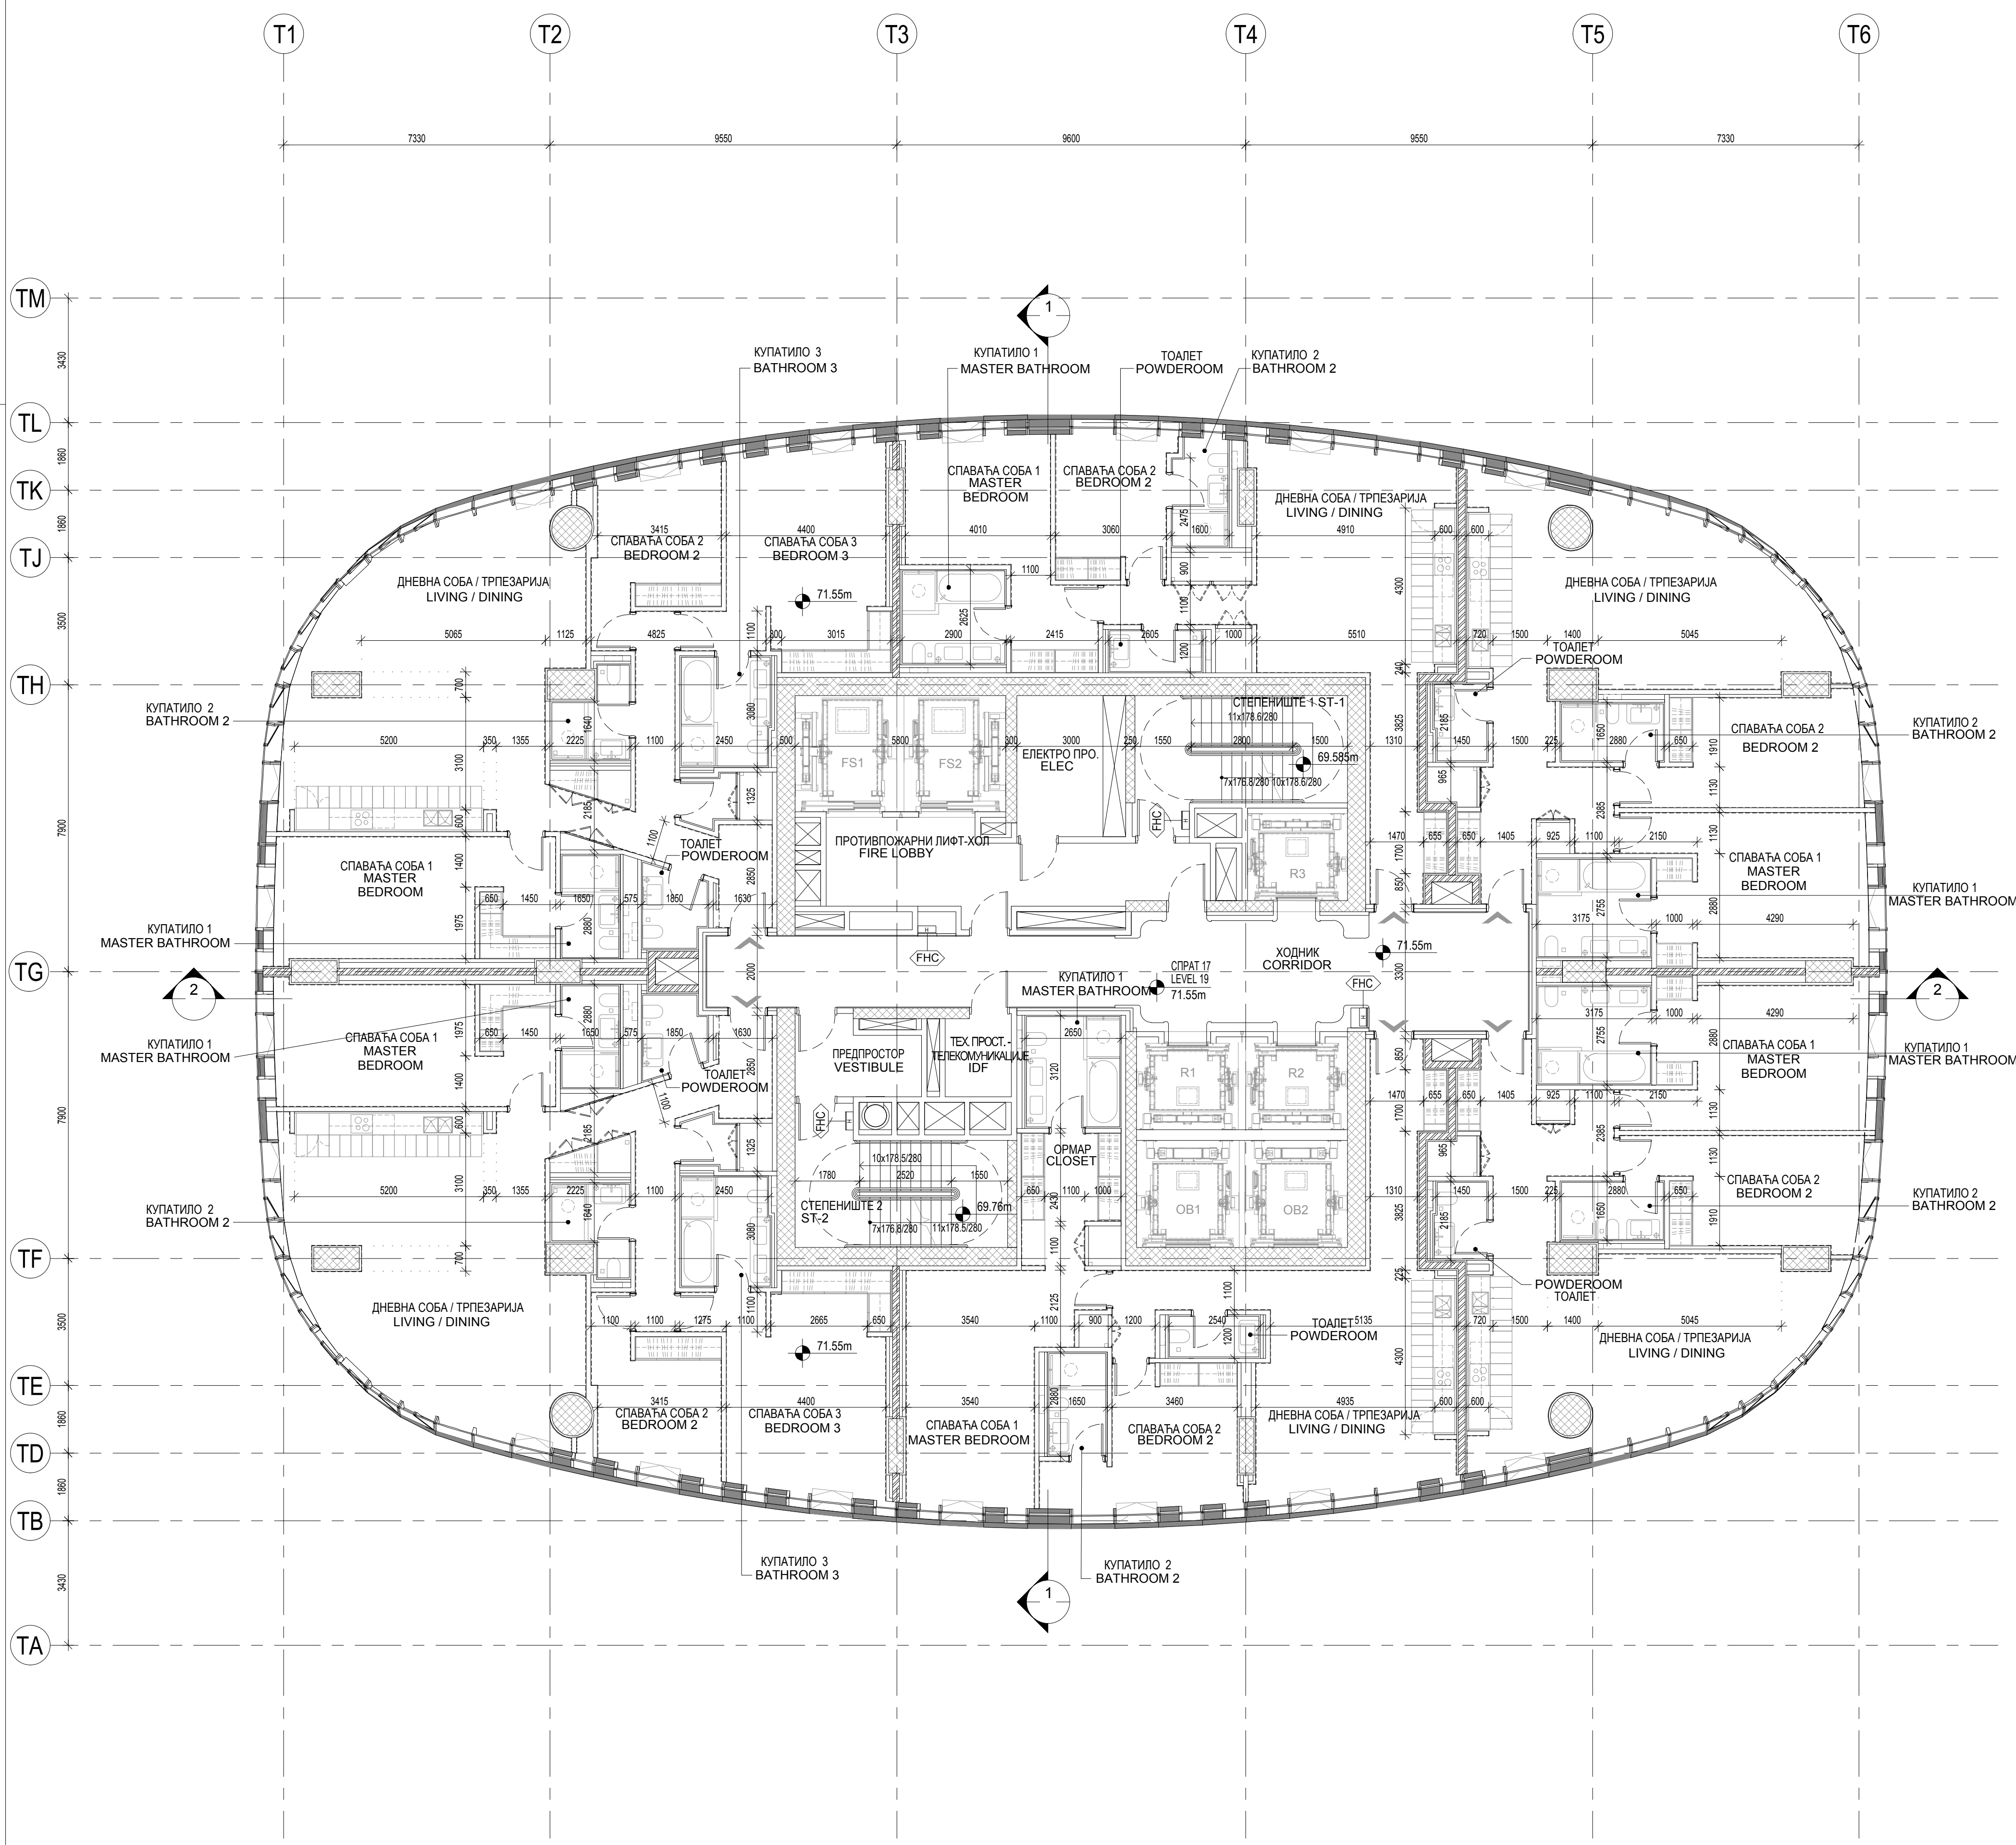

17.СПРАТ

LEVEL 19

ОСТВАРЕНЕ НЕТО ПОВРШИНЕ И ОБРАДА ПОВРШИНА _ 17.СПРАТ ROOM FINISH SCHEDULE _ LEVEL 19									
НАЗИВ ПРОСТОРИЈЕ ROOM NAME	НЕТО ПОВРШ. AREA	ЗИД WALL FINISH СЕВЕР NORTH	ИСТОК EAST	ЈУГ SOUTH	ЗАПАД WEST	ПЛАФОН CEILING FINISH	ПОД FLOOR FINISH	СОКЛА BASE FINISH	НАПОМЕНЕ COMMENTS
ХОДНИК CORRIDOR	59.15	ДРВЕНА ОБЛОГА/ВИНИЛ/БРОНЗАНИ МЕТАЛНИ ПРОФИЛИ WOOD VENEER/VINYL/HAIRLINE BRONZE STAINLESS STEEL				СПУШ. ПЛАФОН SC	ПЛОЧИЦЕ TILES TO FLOORING	ПЛОЧИЦЕ TILES TO FLOORING	ПРЕМА ПР.ЕНТ. BY I.D.
ПРОТИВПОЖАРНИ ЛИФТ-ХОЛ FIRE LOBBY	21.86	В.ОТП.Б.01/Б.03 FRP-01/PT-03	В.ОТП.Б.01/Б.03 FRP-01/PT-03	В.ОТП.Б.01/Б.03 FRP-01/PT-03	В.ОТП.Б.01/Б.03 FRP-01/PT-03	АКУС.ПЛАФ.ПЛ.02 ACT-02	ВИНИЛ-01 RF-01	ГУМЕНА СОКЛА-01 RB-01	
СТЕПЕНИШТЕ 2 ST 2	18.34	БОЈА - 03 PT-03	БОЈА - 03 PT-03	БОЈА - 03 PT-03	БОЈА - 03 PT-03	БЕЗ ЗАВРШНЕ ОБР. EC	ЕПОКСИ П-01 EPX-01	ГУМЕНА СОКЛА-02 RB-02	
ПРЕДПРОСТОР VESTIBULE	6.88	БОЈА - 03 PT-03	БОЈА - 03 PT-03	БОЈА - 03 PT-03	БОЈА - 03 PT-03	АКУС.ПЛАФ.ПЛ.02 ACT-02	ЕПОКСИ П-01 EPX-01	ГУМЕНА СОКЛА-01 RB-01	
СТЕПЕНИШТЕ 1 ST 1	18.50	БОЈА - 03 PT-03	БОЈА - 03 PT-03	БОЈА - 03 PT-03	БОЈА - 03 PT-03	БЕЗ ЗАВРШНЕ ОБР. EC	ЕПОКСИ П-01 EPX-01	ГУМЕНА СОКЛА-02 RB-02	
ЕЛЕКТРО ПРОСТОРИЈА ELEC	9.21	БОЈА - 03 PT-03	БОЈА - 03 PT-03	БОЈА - 03 PT-03	БОЈА - 03 PT-03	БЕЗ ЗАВРШНЕ ОБР. EC	ЕПОКСИ П-01 EPX-01	- -	ВАТРООТП.ИВЕР.
ТЕХ.ПРОСТОРИЈА-ТЕЛЕКОМУНИКАЦИЈЕ IDF	4.08	БОЈА - 03 PT-03	БОЈА - 03 PT-03	БОЈА - 03 PT-03	БОЈА - 03 PT-03	АКУС.ПЛАФ.ПЛ.02 ACT-02	ВИНИЛ-01 RF-01	ГУМЕНА СОКЛА-01 RB-01	ВАТРООТП.ИВЕР.
	138.02m²								

ТРОСОБНИ СТАН 2 BEDROOM	99.42								
ДНЕВНА СОБА / ТРПЕЗАРИЈА LIVING/DINING	47.78	БОЈА PT	БОЈА PT	БОЈА PT	БОЈА PT	ГИПС.ПЛ.+БОЈА PLB+PT	ПАРКЕТ TMB FL	ПАРКЕТ TMB FL	
ТОАЛЕТ POWDER ROOM	3.13	БОЈА PT	БОЈА PT	БОЈА PT	БОЈА PT	ВЛОТП.Г.ПЛ.+Б. MR PLB+PT	МЕР.ПЛ.-НЕКЛ. MBL T-AS	МЕР.ПЛ.-НЕКЛ. MBL T-AS	
СПАВАЋА СОБА 1 MASTER BEDROOM	20.62	БОЈА PT	БОЈА PT	БОЈА PT	БОЈА PT	ГИПС.ПЛ.+БОЈА PLB+PT	ПАРКЕТ TMB FL	ПАРКЕТ TMB FL	
КУПАТИЛО 1 MASTER BATHROOM	7.61	МЕРМЕР ПЛ. MBL T	МЕРМЕР ПЛ. MBL T	МЕРМЕР ПЛ. MBL T	МЕРМЕР ПЛ. MBL T	ВЛОТП.Г.ПЛ.+Б. MR PLB+PT	МЕР.ПЛ.-НЕКЛ. MBL T-AS	- -	
СПАВАЋА СОБА 2 BEDROOM 2	12.34	БОЈА PT	БОЈА PT	БОЈА PT	БОЈА PT	ГИПС.ПЛ.+БОЈА PLB+PT	ПАРКЕТ TMB FL	ПАРКЕТ TMB FL	
КУПАТИЛО 2 BATHROOM 2	4.64	МЕРМЕР ПЛ. MBL T	МЕРМЕР ПЛ. MBL T	МЕРМЕР ПЛ. MBL T	МЕРМЕР ПЛ. MBL T	ВЛОТП.Г.ПЛ.+Б. MR PLB+PT	МЕР.ПЛ.-НЕКЛ. MBL T-AS	- -	
ВЕШЕРНИЦА LAUNDRY	1.97	БОЈА PT	БОЈА PT	БОЈА PT	БОЈА PT	ВЛОТП.Г.ПЛ.+Б. MR PLB+PT	МЕР.ПЛ.-НЕКЛ. MBL T-AS	МЕР.ПЛ.-НЕКЛ. MBL T-AS	
ПРОСТОРИЈА ЗА БОЈЛЕР IMMERSION	1.32	БОЈА PT	БОЈА PT	БОЈА PT	БОЈА PT	БОЈА PT	МЕР.ПЛ.-НЕКЛ. MBL T-AS	МЕР.ПЛ.-НЕКЛ. MBL T-AS	
ТРОСОБНИ СТАН 2 BEDROOM	119.86								
ДНЕВНА СОБА / ТРПЕЗАРИЈА LIVING/DINING	58.57	БОЈА PT	БОЈА PT	БОЈА PT	БОЈА PT	ГИПС.ПЛ.+БОЈА PLB+PT	ПАРКЕТ TMB FL	ПАРКЕТ TMB FL	
ТОАЛЕТ POWDER ROOM	3.23	БОЈА PT	БОЈА PT	БОЈА PT	БОЈА PT	ВЛОТП.Г.ПЛ.+Б. MR PLB+PT	МЕР.ПЛ.-НЕКЛ. MBL T-AS	МЕР.ПЛ.-НЕКЛ. MBL T-AS	
СПАВАЋА СОБА 1 MASTER BEDROOM	24.54	БОЈА PT	БОЈА PT	БОЈА PT	БОЈА PT	ГИПС.ПЛ.+БОЈА PLB+PT	ПАРКЕТ TMB FL	ПАРКЕТ TMB FL	
КУПАТИЛО 1 MASTER BATHROOM	8.76	МЕРМЕР ПЛ. MBL T	МЕРМЕР ПЛ. MBL T	МЕРМЕР ПЛ. MBL T	МЕРМЕР ПЛ. MBL T	ВЛОТП.Г.ПЛ.+Б. MR PLB+PT	МЕР.ПЛ.-НЕКЛ. MBL T-AS	- -	
СПАВАЋА СОБА 2 BEDROOM 2	17.68	БОЈА PT	БОЈА PT	БОЈА PT	БОЈА PT	ГИПС.ПЛ.+БОЈА PLB+PT	ПАРКЕТ TMB FL	ПАРКЕТ TMB FL	
КУПАТИЛО 2 BATHROOM 2	4.75	МЕРМЕР ПЛ. MBL T	МЕРМЕР ПЛ. MBL T	МЕРМЕР ПЛ. MBL T	МЕРМЕР ПЛ. MBL T	ВЛОТП.Г.ПЛ.+Б. MR PLB+PT	МЕР.ПЛ.-НЕКЛ. MBL T-AS	- -	
ВЕШЕРНИЦА LAUNDRY	0.82	БОЈА PT	БОЈА PT	БОЈА PT	БОЈА PT	ВЛОТП.Г.ПЛ.+Б. MR PLB+PT	МЕР.ПЛ.-НЕКЛ. MBL T-AS	МЕР.ПЛ.-НЕКЛ. MBL T-AS	
ПРОСТОРИЈА ЗА БОЈЛЕР IMMERSION	1.51	БОЈА PT	БОЈА PT	БОЈА PT	БОЈА PT	БОЈА PT	МЕР.ПЛ.-НЕКЛ. MBL T-AS	МЕР.ПЛ.-НЕКЛ. MBL T-AS	
ТРОСОБНИ СТАН 2 BEDROOM	119.89								
ДНЕВНА СОБА / ТРПЕЗАРИЈА LIVING/DINING	58.50	БОЈА PT	БОЈА PT	БОЈА PT	БОЈА PT	ГИПС.ПЛ.+БОЈА PLB+PT	ПАРКЕТ TMB FL	ПАРКЕТ TMB FL	
ТОАЛЕТ POWDER ROOM	3.27	БОЈА PT	БОЈА PT	БОЈА PT	БОЈА PT	ВЛОТП.Г.ПЛ.+Б. MR PLB+PT	МЕР.ПЛ.-НЕКЛ. MBL T-AS	МЕР.ПЛ.-НЕКЛ. MBL T-AS	
СПАВАЋА СОБА 1 MASTER BEDROOM	24.54	БОЈА PT	БОЈА PT	БОЈА PT	БОЈА PT	ГИПС.ПЛ.+БОЈА PLB+PT	ПАРКЕТ TMB FL	ПАРКЕТ TMB FL	
КУПАТИЛО 1 MASTER BATHROOM	8.76	МЕРМЕР ПЛ. MBL T	МЕРМЕР ПЛ. MBL T	МЕРМЕР ПЛ. MBL T	МЕРМЕР ПЛ. MBL T	ВЛОТП.Г.ПЛ.+Б. MR PLB+PT	МЕР.ПЛ.-НЕКЛ. MBL T-AS	- -	
СПАВАЋА СОБА 2 BEDROOM 2	17.68	БОЈА PT	БОЈА PT	БОЈА PT	БОЈА PT	ГИПС.ПЛ.+БОЈА PLB+PT	ПАРКЕТ TMB FL	ПАРКЕТ TMB FL	
КУПАТИЛО 2 BATHROOM 2	4.75	МЕРМЕР ПЛ. MBL T	МЕРМЕР ПЛ. MBL T	МЕРМЕР ПЛ. MBL T	МЕРМЕР ПЛ. MBL T	ВЛОТП.Г.ПЛ.+Б. MR PLB+PT	МЕР.ПЛ.-НЕКЛ. MBL T-AS	- -	
ВЕШЕРНИЦА LAUNDRY	0.88	БОЈА PT	БОЈА PT	БОЈА PT	БОЈА PT	ВЛОТП.Г.ПЛ.+Б. MR PLB+PT	МЕР.ПЛ.-НЕКЛ. MBL T-AS	МЕР.ПЛ.-НЕКЛ. MBL T-AS	
ПРОСТОРИЈА ЗА БОЈЛЕР IMMERSION	1.51	БОЈА PT	БОЈА PT	БОЈА PT	БОЈА PT	БОЈА PT	МЕР.ПЛ.-НЕКЛ. MBL T-AS	МЕР.ПЛ.-НЕКЛ. MBL T-AS	
ТРОСОБНИ СТАН 2 BEDROOM	117.76								
ДНЕВНА СОБА / ТРПЕЗАРИЈА LIVING/DINING	48.46	БОЈА PT	БОЈА PT	БОЈА PT	БОЈА PT	ГИПС.ПЛ.+БОЈА PLB+PT	ПАРКЕТ TMB FL	ПАРКЕТ TMB FL	
ТОАЛЕТ POWDER ROOM	3.05	БОЈА PT	БОЈА PT	БОЈА PT	БОЈА PT	ВЛОТП.Г.ПЛ.+Б. MR PLB+PT	МЕР.ПЛ.-НЕКЛ. MBL T-AS	МЕР.ПЛ.-НЕКЛ. MBL T-AS	
СПАВАЋА СОБА 1 MASTER BEDROOM	26.34	БОЈА PT	БОЈА PT	БОЈА PT	БОЈА PT	ГИПС.ПЛ.+БОЈА PLB+PT	ПАРКЕТ TMB FL	ПАРКЕТ TMB FL	
ОРМАР CLOSET	8.83	БОЈА PT	БОЈА PT	БОЈА PT	БОЈА PT	ГИПС.ПЛ.+БОЈА PLB+PT	ПАРКЕТ TMB FL	ПАРКЕТ TMB FL	
КУПАТИЛО 1 MASTER BATHROOM	8.27	МЕРМЕР ПЛ. MBL T	МЕРМЕР ПЛ. MBL T	МЕРМЕР ПЛ. MBL T	МЕРМЕР ПЛ. MBL T	ВЛОТП.Г.ПЛ.+Б. MR PLB+PT	МЕР.ПЛ.-НЕКЛ. MBL T-AS	- -	
СПАВАЋА СОБА 2 BEDROOM 2	16.26	БОЈА PT	БОЈА PT	БОЈА PT	БОЈА PT	ГИПС.ПЛ.+БОЈА PLB+PT	ПАРКЕТ TMB FL	ПАРКЕТ TMB FL	
КУПАТИЛО 2 BATHROOM 2	4.75	МЕРМЕР ПЛ. MBL T	МЕРМЕР ПЛ. MBL T	МЕРМЕР ПЛ. MBL T	МЕРМЕР ПЛ. MBL T	ВЛОТП.Г.ПЛ.+Б. MR PLB+PT	МЕР.ПЛ.-НЕКЛ. MBL T-AS	- -	
ВЕШЕРНИЦА LAUNDRY	0.81	БОЈА PT	БОЈА PT	БОЈА PT	БОЈА PT	ВЛОТП.Г.ПЛ.+Б. MR PLB+PT	МЕР.ПЛ.-НЕКЛ. MBL T-AS	МЕР.ПЛ.-НЕКЛ. MBL T-AS	
ПРОСТОРИЈА ЗА БОЈЛЕР IMMERSION	0.99	БОЈА PT	БОЈА PT	БОЈА PT	БОЈА PT	БОЈА PT	МЕР.ПЛ.-НЕКЛ. MBL T-AS	МЕР.ПЛ.-НЕКЛ. MBL T-AS	
ЧЕТВОРОСОБНИ СТАН 3 BEDROOM	168.34								
ДНЕВНА СОБА / ТРПЕЗАРИЈА LIVING/DINING	68.64	БОЈА PT	БОЈА PT	БОЈА PT	БОЈА PT	ГИПС.ПЛ.+БОЈА PLB+PT	ПАРКЕТ TMB FL	ПАРКЕТ TMB FL	
ХОДНИК CORRIDOR	6.27	БОЈА PT	БОЈА PT	БОЈА PT	БОЈА PT	ГИПС.ПЛ.+БОЈА PLB+PT	ПАРКЕТ TMB FL	ПАРКЕТ TMB FL	
ТОАЛЕТ POWDER ROOM	3.87	БОЈА PT	БОЈА PT	БОЈА PT	БОЈА PT	ВЛОТП.Г.ПЛ.+Б. MR PLB+PT	МЕР.ПЛ.-НЕКЛ. MBL T-AS	МЕР.ПЛ.-НЕКЛ. MBL T-AS	
СПАВАЋА СОБА 1 MASTER BEDROOM	25.92	БОЈА PT	БОЈА PT	БОЈА PT	БОЈА PT	ГИПС.ПЛ.+БОЈА PLB+PT	ПАРКЕТ TMB FL	ПАРКЕТ TMB FL	
КУПАТИЛО 1 MASTER BATHROOM	4.75	МЕРМЕР ПЛ. MBL T	МЕРМЕР ПЛ. MBL T	МЕРМЕР ПЛ. MBL T	МЕРМЕР ПЛ. MBL T	ВЛОТП.Г.ПЛ.+Б. MR PLB+PT	МЕР.ПЛ.-НЕКЛ. MBL T-AS	- -	
СПАВАЋА СОБА 2 BEDROOM 2	14.08	БОЈА PT	БОЈА PT	БОЈА PT	БОЈА PT	ГИПС.ПЛ.+БОЈА PLB+PT	ПАРКЕТ TMB FL	ПАРКЕТ TMB FL	
КУПАТИЛО 2 BATHROOM 2	4.62	МЕРМЕР ПЛ. MBL T	МЕРМЕР ПЛ. MBL T	МЕРМЕР ПЛ. MBL T	МЕРМЕР ПЛ. MBL T	ВЛОТП.Г.ПЛ.+Б. MR PLB+PT	МЕР.ПЛ.-НЕКЛ. MBL T-AS	- -	
СПАВАЋА СОБА 3 BEDROOM 3	27.43	БОЈА PT	БОЈА PT	БОЈА PT	БОЈА PT	ГИПС.ПЛ.+БОЈА PLB+PT	ПАРКЕТ TMB FL	ПАРКЕТ TMB FL	
КУПАТИЛО 3 BATHROOM 3	7.70	МЕРМЕР ПЛ. MBL T	МЕРМЕР ПЛ. MBL T	МЕРМЕР ПЛ. MBL T	МЕРМЕР ПЛ. MBL T	ВЛОТП.Г.ПЛ.+Б. MR PLB+PT	МЕР.ПЛ.-НЕКЛ. MBL T-AS	- -	
ВЕШЕРНИЦА LAUNDRY	1.68	БОЈА PT	БОЈА PT	БОЈА PT	БОЈА PT	ВЛОТП.Г.ПЛ.+Б. MR PLB+PT	МЕР.ПЛ.-НЕКЛ. MBL T-AS	МЕР.ПЛ.-НЕКЛ. MBL T-AS	
ПРОСТОРИЈА ЗА БОЈЛЕР IMMERSION	3.38	БОЈА PT	БОЈА PT	БОЈА PT	БОЈА PT	БОЈА PT	МЕР.ПЛ.-НЕКЛ. MBL T-AS	МЕР.ПЛ.-НЕКЛ. MBL T-AS	
ЧЕТВОРОСОБНИ СТАН 3 BEDROOM	168.32								
ДНЕВНА СОБА / ТРПЕЗАРИЈА LIVING/DINING	68.62	БОЈА PT	БОЈА PT	БОЈА PT	БОЈА PT	ГИПС.ПЛ.+БОЈА PLB+PT	ПАРКЕТ TMB FL	ПАРКЕТ TMB FL	
ХОДНИК CORRIDOR	6.27	БОЈА PT	БОЈА PT	БОЈА PT	БОЈА PT	ГИПС.ПЛ.+БОЈА PLB+PT	ПАРКЕТ TMB FL	ПАРКЕТ TMB FL	
ТОАЛЕТ POWDER ROOM	3.87	БОЈА PT	БОЈА PT	БОЈА PT	БОЈА PT	ВЛОТП.Г.ПЛ.+Б. MR PLB+PT	МЕР.ПЛ.-НЕКЛ. MBL T-AS	МЕР.ПЛ.-НЕКЛ. MBL T-AS	
СПАВАЋА СОБА 1 MASTER BEDROOM	25.92	БОЈА PT	БОЈА PT	БОЈА PT	БОЈА PT	ГИПС.ПЛ.+БОЈА PLB+PT	ПАРКЕТ TMB FL	ПАРКЕТ TMB FL	
КУПАТИЛО 1 MASTER BATHROOM	4.75	МЕРМЕР ПЛ. MBL T	МЕРМЕР ПЛ. MBL T	МЕРМЕР ПЛ. MBL T	МЕРМЕР ПЛ. MBL T	ВЛОТП.Г.ПЛ.+Б. MR PLB+PT	МЕР.ПЛ.-НЕКЛ. MBL T-AS	- -	
СПАВАЋА СОБА 2 BEDROOM 2	14.08	БОЈА PT	БОЈА PT	БОЈА PT	БОЈА PT	ГИПС.ПЛ.+БОЈА PLB+PT	ПАРКЕТ TMB FL	ПАРКЕТ TMB FL	
КУПАТИЛО 2 BATHROOM 2	4.62	МЕРМЕР ПЛ. MBL T	МЕРМЕР ПЛ. MBL T	МЕРМЕР ПЛ. MBL T	МЕРМЕР ПЛ. MBL T	ВЛОТП.Г.ПЛ.+Б. MR PLB+PT	МЕР.ПЛ.-НЕКЛ. MBL T-AS	- -	
СПАВАЋА СОБА 3 BEDROOM 3	27.43	БОЈА PT	БОЈА PT	БОЈА PT	БОЈА PT	ГИПС.ПЛ.+БОЈА PLB+PT	ПАРКЕТ TMB FL	ПАРКЕТ TMB FL	
КУПАТИЛО 3 BATHROOM 3	7.70	МЕРМЕР ПЛ. MBL T	МЕРМЕР ПЛ. MBL T	МЕРМЕР ПЛ. MBL T	МЕРМЕР ПЛ. MBL T	ВЛОТП.Г.ПЛ.+Б. MR PLB+PT	МЕР.ПЛ.-НЕКЛ. MBL T-AS	- -	
ВЕШЕРНИЦА LAUNDRY	1.68	БОЈА PT	БОЈА PT	БОЈА PT	БОЈА PT	ВЛОТП.Г.ПЛ.+Б. MR PLB+PT	МЕР.ПЛ.-НЕКЛ. MBL T-AS	МЕР.ПЛ.-НЕКЛ. MBL T-AS	
ПРОСТОРИЈА ЗА БОЈЛЕР IMMERSION	3.38	БОЈА PT	БОЈА PT	БОЈА PT	БОЈА PT	БОЈА PT	МЕР.ПЛ.-НЕКЛ. MBL T-AS	МЕР.ПЛ.-НЕКЛ. MBL T-AS	

УКУПНО НЕТО ПОВРШИНА TOTAL NET AREA	931.60	

ПРЕДМЕТ ЦРТЕЖА / KEY PLAN:

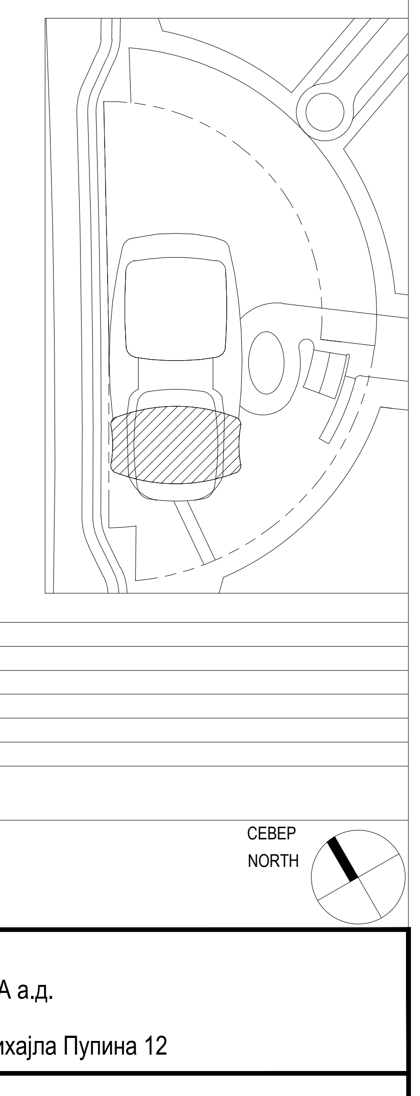

ЛЕГЕНДА / KEY OF SYMBOLS:

АРМИРАНИ БЕТОН REINFORCED CONCRETE

ГИТЕР БЛОК CLAY BRICK BLOCK

ГИПС-КАРТОН ПЛОЧЕ GYPSUM BOARD

CL — КАНАЛ ЗА ВЕШ LAUNDRY

TRC — КАНАЛ ЗА ЂУБРЕ GARBAGE

FHC — ПОЖАРНИ ХИДРАНТ FIRE HYDRANT

ПОПП* ПРИЛАГОЂЕНО ОСОБАМА СА ПОСЕБНИМ ПОТРЕБАМА

БР.	ДАТУМ DATE	СТАТУС STATUS OF ISSUE

РЕВИЗИЈА ISSUE/REVISION

СЕВЕР NORTH

±0.00=+77.32

пројектна организација design organization

ЕНЕРГОПРОЈЕКТ
УРБАНИЗАМ И АРХИТЕКТУРА а.д.
ЕНТЕЛ а.д.
НОВИ БЕОГРАД - Булевар Михајла Пупина 12

инвеститор Client

KULA BELGRADE

"BW KULA", д.о.о.
Карађорђева 48, Београд
"BW KULA ", doo
Karadjordjeva 48, Belgrade

ИДЕЈНО РЕШЕЊЕ ЗА ИЗГРАДЊУ ОБЈЕКТА "КУЛА БЕОГРАД"

блок 19, на к.п.1508/411 К.О.Савски Венац

CONCEPT DESIGN FOR "BW KULA"

b.19, c.l. 1508/411, C.M. Savski venac

аутор архитектуре Design Author

SOM — Skidmore, Owings & Merrill LLP
224 South Michigan Avenue, Suite 1000
Chicago, Illinois 60604

руководилац израде урбанистичког пројекта Executive urban planner

Драгана Ђорђевић, дипл.инж.арх.
Dragana Đorđević, M.Sc.Arch.

број лиценце ИКС
Licence No
200 001703

одговорни пројектант архитектуре AOR

Александар Лалић, дипл.инж.арх.
Aleksandar Lalić, M.Sc.Arch.

број лиценце ИКС
Licence No
300 7796 04

пројектантски тим Design Team

Јелена Митић, арх.тех / Jelena Mitić, Arch.Tech
Милица Делибашић, дипл.инж.арх. / Milica Delibašić, M.Sc.Arch.
Ивана Вукотић, дипл.инж.арх. / Ivana Vukotić, M.Sc.Arch.
Слађана Ивковић , дипл.инж.арх. / Slađana Ivković, M.Sc.Arch.
Андреј Радишић, дипл.инж.арх. / Andrej Radišić, M.Sc.Arch.
Слободан Херцег, дипл.инж.арх. / Slobodan Herceg, M.Sc.Arch.
Владимир Топличић, дипл.инж.арх. / Vladimir Topličić, M.Sc.Arch.

цртеж Drawing Title: ОСНОВА 17.СПРАТА — LEVEL 19 PLAN

фаза Design Stage	ИДР CD	размера Scale 1:200	датум Date 05.2019.	број цртежа DWG No. 1-14 AR-L19-206

580mm x 430mm