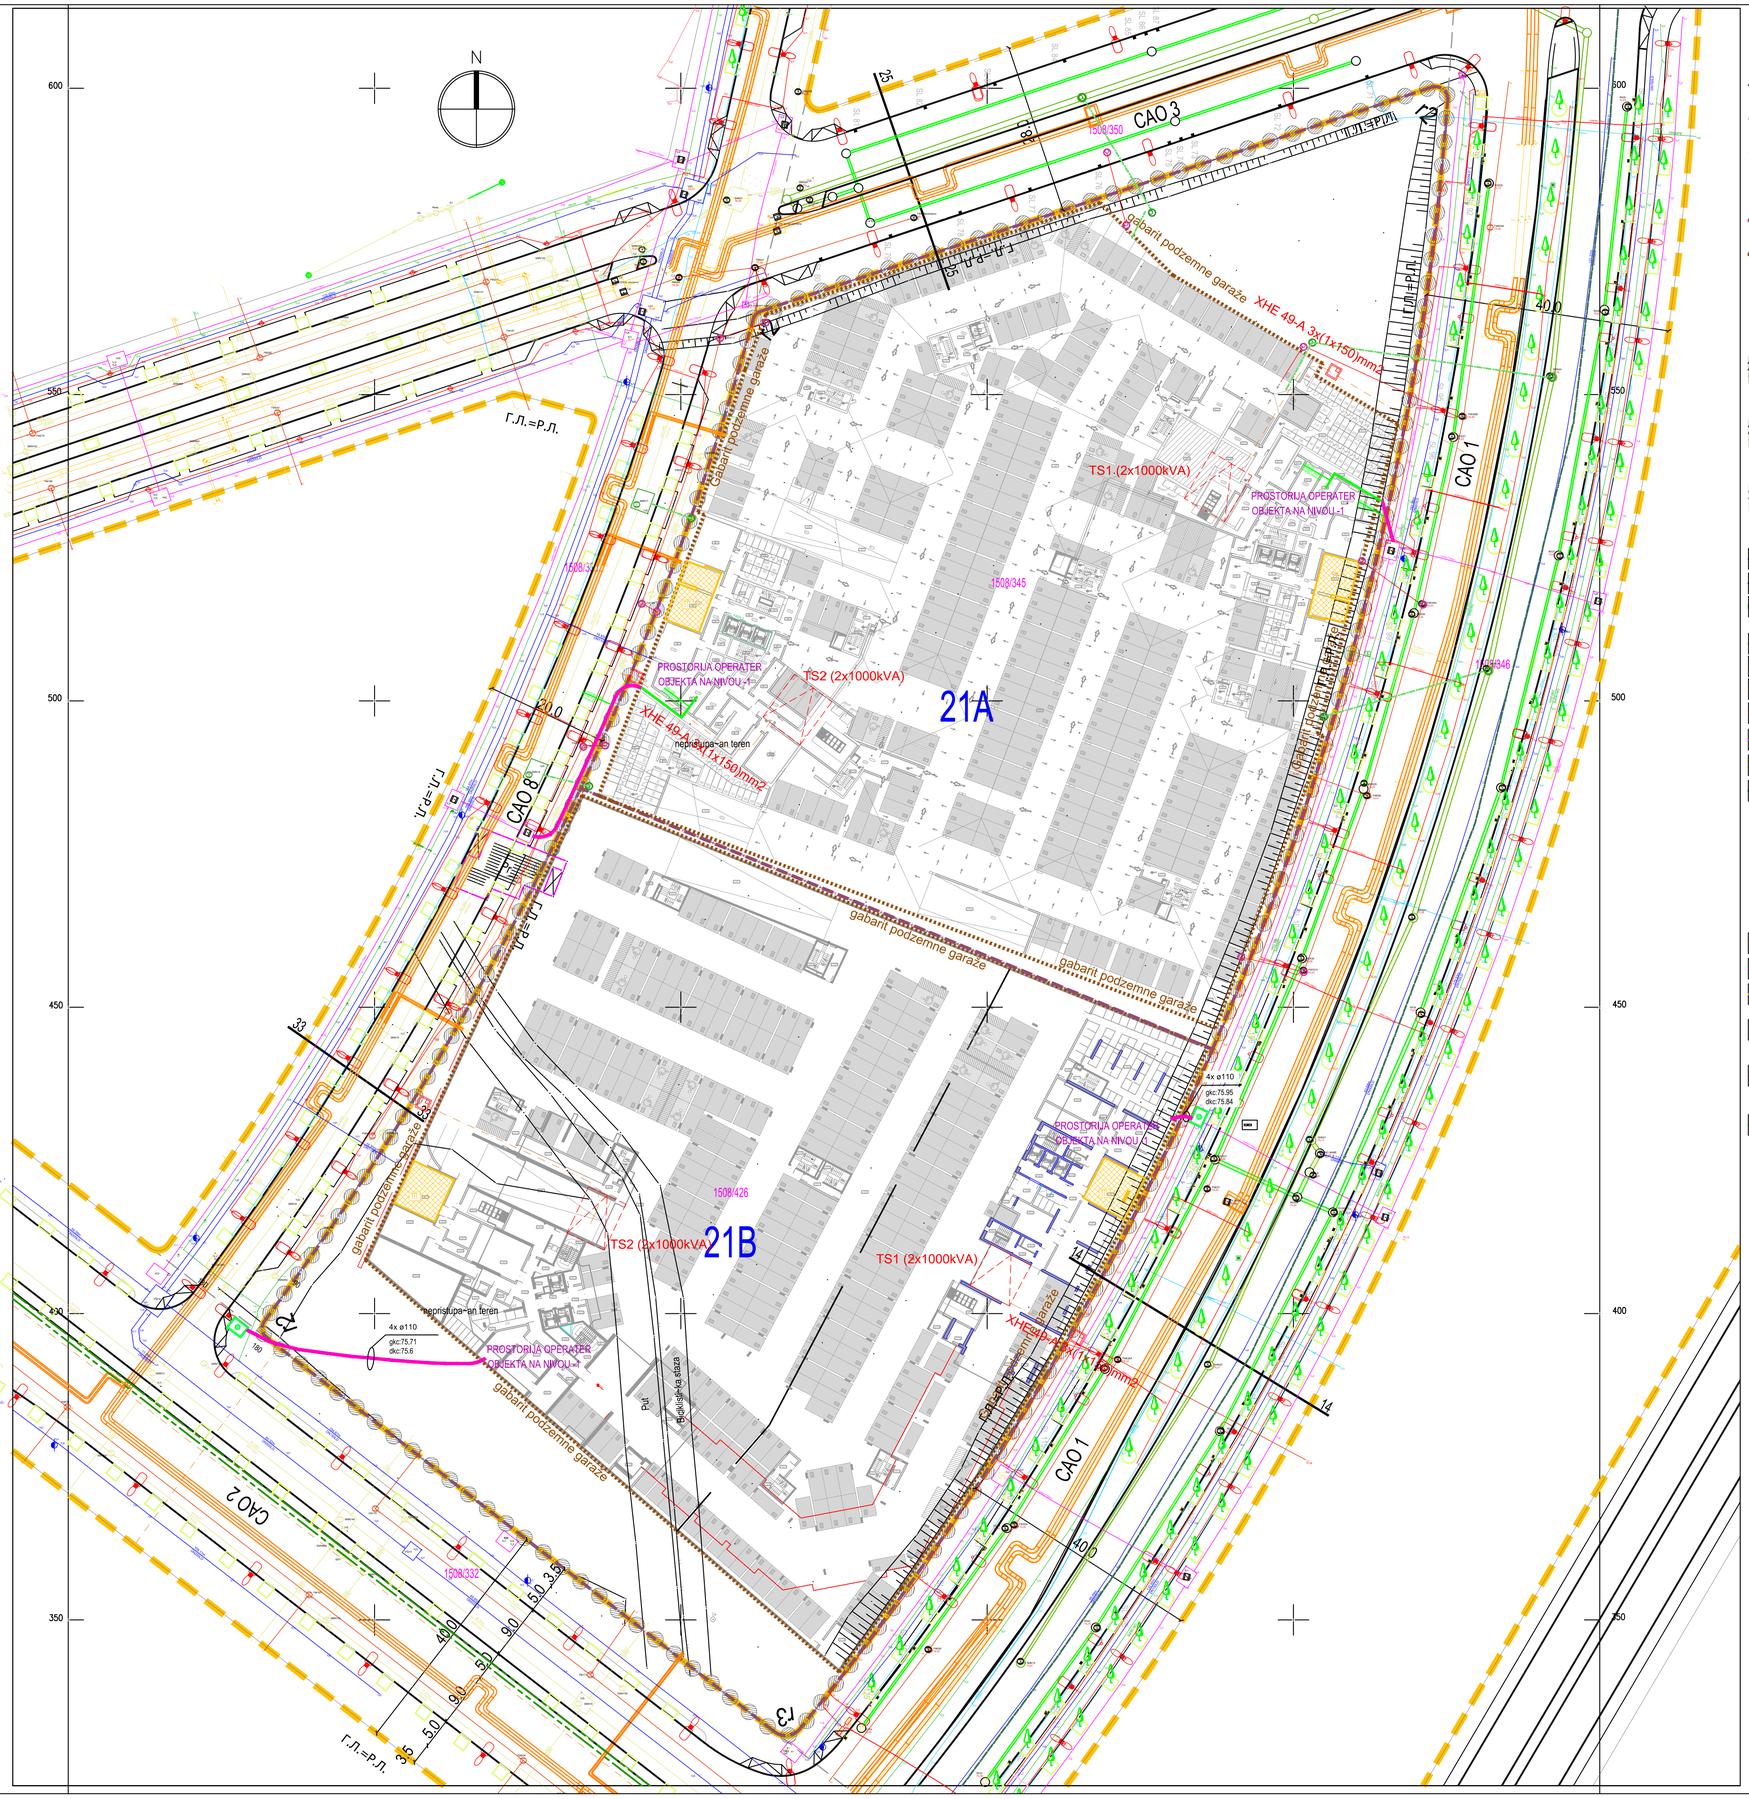

LEGENDA:

- Granica urbanističkog projekta
- Katastarsko stanje
- Faktičko stanje
- 1508/426 Broj katastarske parcele
- Granica građevinskih parcela
- Gabarit podzemne garaže

PLANIRANA INFRASTRUKTURA

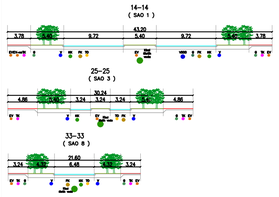

- planirani distibutivni vodovod
- planirani magistralni vodovod
- planirani atmosferski kolektor prečišćenih voda
- planirana fekalna kanalizacija
- planirani kablovi 1 kv, 10 kv, jo
- planirani kabl 1 kv, jo, jgs
- planirani kabl 110 kv
- planirana tk kanalizacija
- planirani toplovod
- planirani čelični distrib. gasovod (p=6÷16(12) bara)
- kablovsko okno
- TS u prizemlju objekta
- planirani priključak elektroinstalacija
- planirani priključak telekomunikacija
- planirani priključak toplovoda
- planirani priključak objekta-vodovod
- planirani priključak objekta-fekalna kanalizacija
- planirani priključak objekta-atmosferska kanalizacija
- postojeći vodovod
- postojeći atmosferski kolektor prečišćenih voda
- postojeća fekalna kanalizacija
- postojeći elektro kablovi
- postojeća tk kanalizacija
- postojeći toplovod

FAZNA REALIZACIJA:

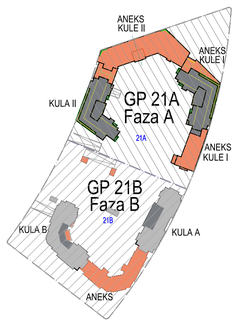

Pečat / Stamp

±0.00≡76.50

Izmena i oznaka	Opis izmene	Datum	Odgovorni projektant	Paraf

МАШИНОПРОЈЕКТ КОПРИНГ
AKCIONARSKO DRUŠTVO ZA KONSALTING PROJEKTOVANJE I INŽENJERING
11000 BEOGRAD, DOBRINJSKA 8a
tel: +381 11 3635 700; faks: +381 11 2643 995;
www.masinoprojekt.co.rs
office@masinoprojekt.co.rs

Projektni centar	PC1	Paraf
Odgovorni urbanista	Ivana Popović dipl. inž. arh. licenca br. 200 1180 09	
Odgovorni projektant	Saša Nedeljković dipl.inž.arh. licenca 300 E 277 07	
Vrsta tehničke dokumentacije	URBANISTIČKI PROJEKAT	
Datum 07.2019.	Razmera 1:500	Sveska 1/1

Investitor: BEOGRAD NA VODI, d.o.o. Karađorđeva 48, Beograd

Broj ugovora: 2019U030

URBANISTIČKI PROJEKAT ZA IZGRADNJU STAMBENO-POSLOVNOG KOMPLEKSA U BLOKU 21 SA DETALJNOM RAZRADOM NA GRAĐEVINSKOJ PARCELI 21B KP 1508/345 i 1508/426 KO Savski venac

Naziv crteža: URBANISTIČKO REŠENJE INFRASTRUKTURE - SINHRON PLAN

Broj crteža: 2019U030-UP-06 | List: 01 | Izmena: 0