


ЛЕГЕНДА:

- ЗАШТИТА ПРИРОДЕ**
 - ЗАШТИЋЕНО ПРИРОДНО ДОБРО - НАЦИОНАЛНИ ПАРК "ФРУШКА ГОРА"
 - РЕЖИМИ ЗАШТИТА ПРИРОДЕ**
 - I СТЕПЕН
 - II СТЕПЕН
 - III СТЕПЕН
 - ГРАНИЦА ЗАШТИТНЕ ЗОНЕ НАЦИОНАЛНОГ ПАРКА "ФРУШКА ГОРА"
 - ЗАШТИТНА ЗОНА ПРИРОДНОГ ДОБРА
 - СТАНИШТА ПРИРОДНИХ РЕТКОСТИ
 - I ВА-ПОДРУЧЈА
 - II ВА-ПОДРУЧЈА
 - ЕКОЛОШКИ КОРИДОРИ
- ЗОНЕ НЕГАТИВНИХ УТИЦАЈА НА ЖИВОТНУ СРЕДИНУ**
 - ГРАЂЕВИНСКА ПОДРУЧЈА НАСЕЉА
 - РАДНЕ ЗОНЕ ИЗВАН НАСЕЉА
 - ЗАШТИТНИ ПОЈАС ЈАВНИХ ПУТЕВА И ЗАШТИТНИ ПРУЖНИ ПОЈАС
 - ЗАШТИТНИ ПОЈАС ВИСОКОНАПОНСКОГ ДАЛЕКОВОДА
 - ЗАШТИТНИ ПОЈАС ГАСОВОДА ВИСОКОГ ПРИТИСКА
 - ЗАШТИТНИ ПОЈАС НАФТОВОДА И ПРОДУКТОВОДА
 - 1000 m ПОВРЕДИВА ЗОНА ОКО СЕБЕСО ПОСТРОЈЕЊА
- ДЕГРАЦИОНИ ПУНКТОВИ**
 - ЛЕЖИШТА ГЛИНЕ
 - ЛЕЖИШТА ПОДЗЕМНИХ ВОДА
 - НЕУРЕЂЕНО ОДЛАГАЛИШТЕ ОТПАДА
- МЕРЕ ЗАШТИТЕ ЖИВОТНЕ СРЕДИНЕ**
 - РЕГУЛАЦИЈА НИВОА ВОДА - КАНАЛИ И ПОТОЦИ
 - ШУМЕ И ШУМСКО ЗЕМЉИШТЕ
 - АКУМУЛАЦИЈЕ (ПОСТОЈЕЋЕ-ПЛАНИРАНО)
 - РЕКА ДУНАВ, САВА И ДРИНА
- ЗАШТИТА НЕПОКРЕТНИХ КУЛТУРНИХ ДОБАРА**
 - УТВРЂЕНА НЕПОКРЕТНА КУЛТУРНА ДОБРА
 - СПОМЕНИК КУЛТУРЕ
 - ПРОСТОРНО КУЛТУРНО ИСТОРИЈСКА ЦЕЛИНА
 - ЗНАМЕНИТО МЕСТО
 - АРХЕОЛОШКИ ЛОКАЛИТЕТИ
 - ЕВИДЕНТИРАНА НЕПОКРЕТНА КУЛТУРНА ДОБРА
 - АРХЕОЛОШКИ ЛОКАЛИТЕТИ
- ЗОНЕ СПЕЦИЈАЛНЕ НАМЕНЕ**
 - ЗОНЕ СПЕЦИЈАЛНЕ НАМЕНЕ
- САОБРАЋАЈНА ИНФРАСТРУКТУРА**
 - ПЛАНИРАНИ КОРИДОР ДП-1 РЕДА БР.21 И ДП-1 РЕДА БР.19
- ПУТНИ САОБРАЋАЈ**
 - АУТО-ПУТ
 - ДРЖАВНИ ПУТ I РЕДА ПОСТОЈЕЋИ
 - ДРЖАВНИ ПУТ I РЕДА ПЛАНИРАНИ
 - ДРЖАВНИ ПУТ II РЕДА ПОСТОЈЕЋИ
 - ДРЖАВНИ ПУТ II РЕДА ПЛАНИРАНИ
 - ОПШТИНСКИ ПУТ ПОСТОЈЕЋИ
 - ОПШТИНСКИ ПУТ - ПЛАНИРАНИ
 - УКРШТАЈИ ПОСТОЈЕЋИ
 - УКРШТАЈИ ПЛАНИРАНИ
 - МОСТ ПОСТОЈЕЋИ
 - МОСТ ПЛАНИРАНИ
 - ТУНЕЛ
 - ГРАНИЧНИ ПРЕЛАЗ
- ЖЕЛЕЗНИЧКИ САОБРАЋАЈ**
 - МАГИСТРАЛНА ЖЕЛЕЗНИЧКА ПРУГА
 - ЖЕЛЕЗНИЧКА ПРУГА
- ВОДНИ САОБРАЋАЈ**
 - ПЛОВНИ ПУТ ДУНАВ И САВА
 - ПРИСТАНИШТЕ
 - ЛУКА
- ВАЗДУШНИ САОБРАЋАЈ**
 - АЕРОДРОМ
- ГРАНИЦЕ**
 - ДРЖАВНА ГРАНИЦА
 - ГРАНИЦЕ ОПШТИНЕ
 - ГРАНИЦЕ КАТАСТАРСКЕ ОПШТИНЕ
 - ГРАНИЦЕ ОБУХВАТА ПЛАНА

ОКВИРНА ГРАНИЦА ИЗМЕНА И ДОПУНА ПРОСТОРНОГ ПЛАНА ПОДРУЧЈА ПОСЕБНЕ НАМЕНЕ ИНФРАСТРУКТУРНОГ КОРИДОРА ДРЖАВНОГ ПУТА I РЕДА БР.21 (НОВИ САД - РУМА - ШАБАЦ) И ДРЖАВНОГ ПУТА I РЕДА БР.19 (ШАБАЦ - ЛОЗНИЦА) ПРЕМА ОДЛУЦИ О ИЗРАДИ ("Службени гласник Републике Србије" број 88/2017)

ПРЕДМЕТ ИЗМЕНА И ДОПУНА ПРОСТОРНОГ ПЛАНА У СКАДУ СА ОДЛУКОМ О ИЗРАДИ (ОБИЛАЗНИЦА РУМА)

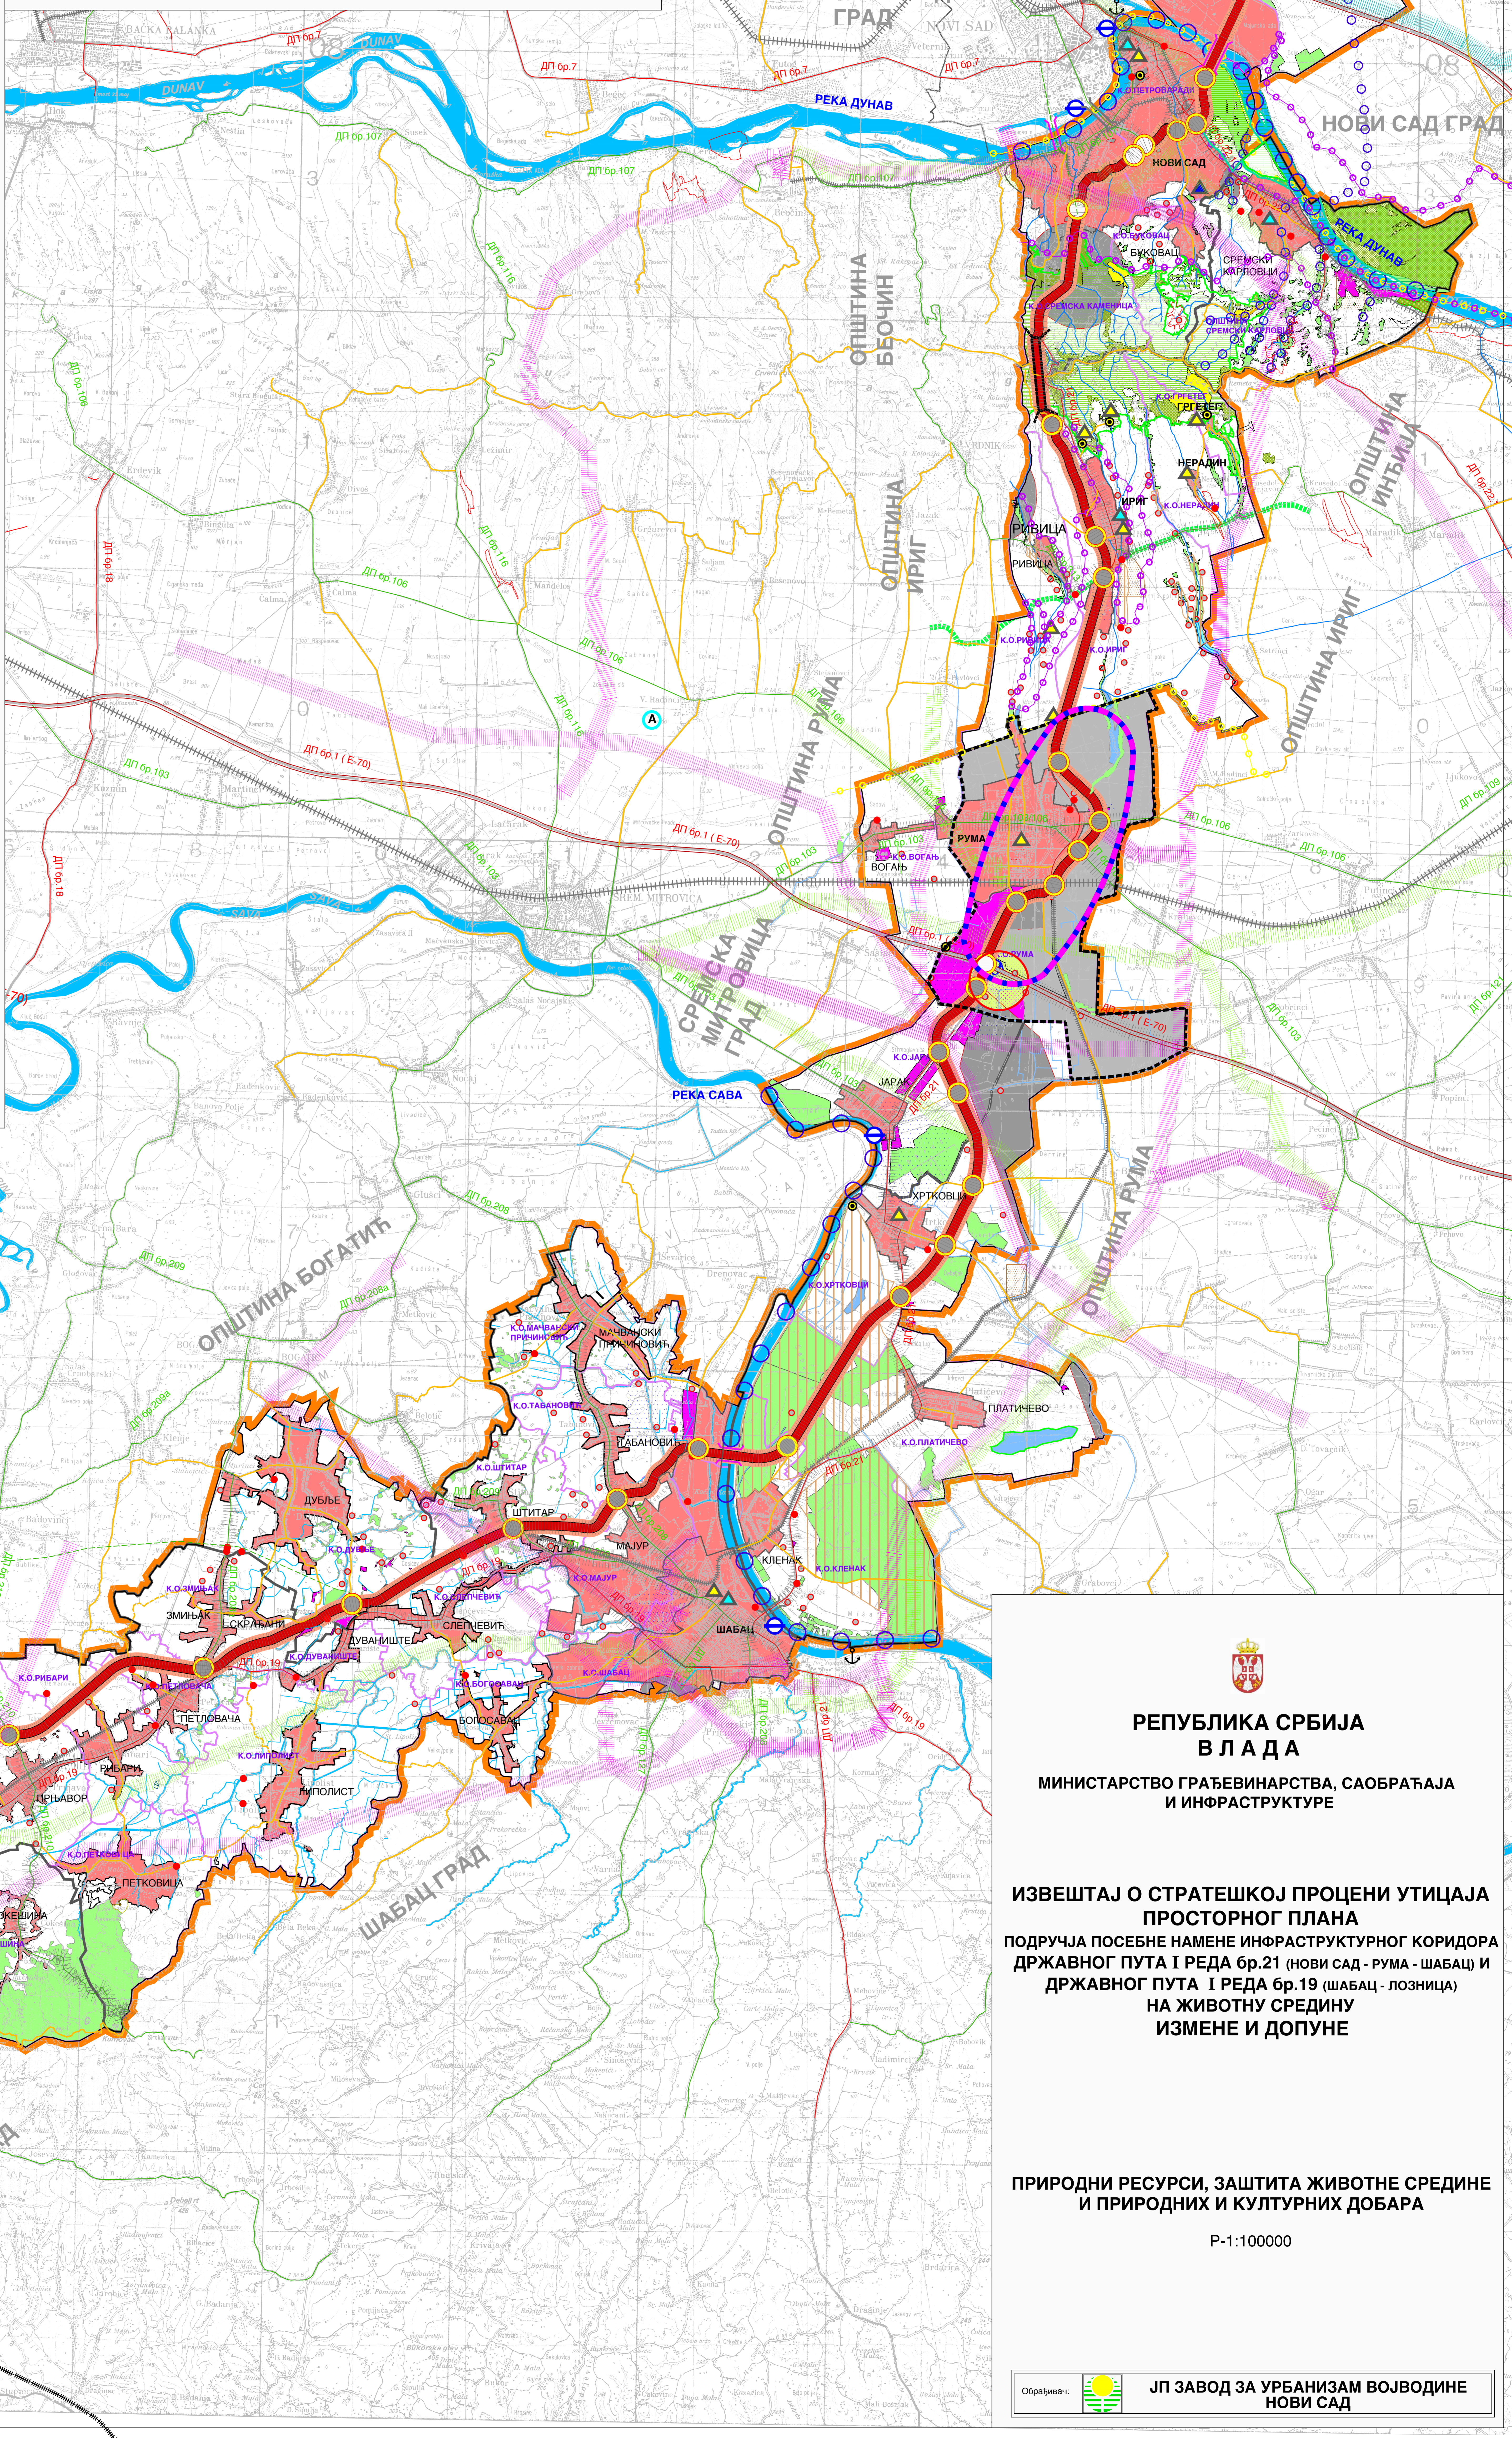

РЕПУБЛИКА СРБИЈА
ВЛАДА
МИНИСТАРСТВО ГРАЂЕВИНАРСТВА, САОБРАЋАЈА И ИНФРАСТРУКТУРЕ

ИЗВЕШТАЈ О СТРАТЕШКОЈ ПРОЦЕНИ УТИЦАЈА ПРОСТОРНОГ ПЛАНА ПОДРУЧЈА ПОСЕБНЕ НАМЕНЕ ИНФРАСТРУКТУРНОГ КОРИДОРА ДРЖАВНОГ ПУТА I РЕДА БР.21 (НОВИ САД - РУМА - ШАБАЦ) И ДРЖАВНОГ ПУТА I РЕДА БР.19 (ШАБАЦ - ЛОЗНИЦА) НА ЖИВОТНУ СРЕДИНУ ИЗМЕНЕ И ДОПУНЕ

ПРИРОДНИ РЕСУРСИ, ЗАШТИТА ЖИВОТНЕ СРЕДИНЕ И ПРИРОДНИХ И КУЛТУРНИХ ДОБАРА

P-1:100000

Образложење: **ЈП ЗАВОД ЗА УРБАНИЗАМ ВОЈВОДИНЕ НОВИ САД**