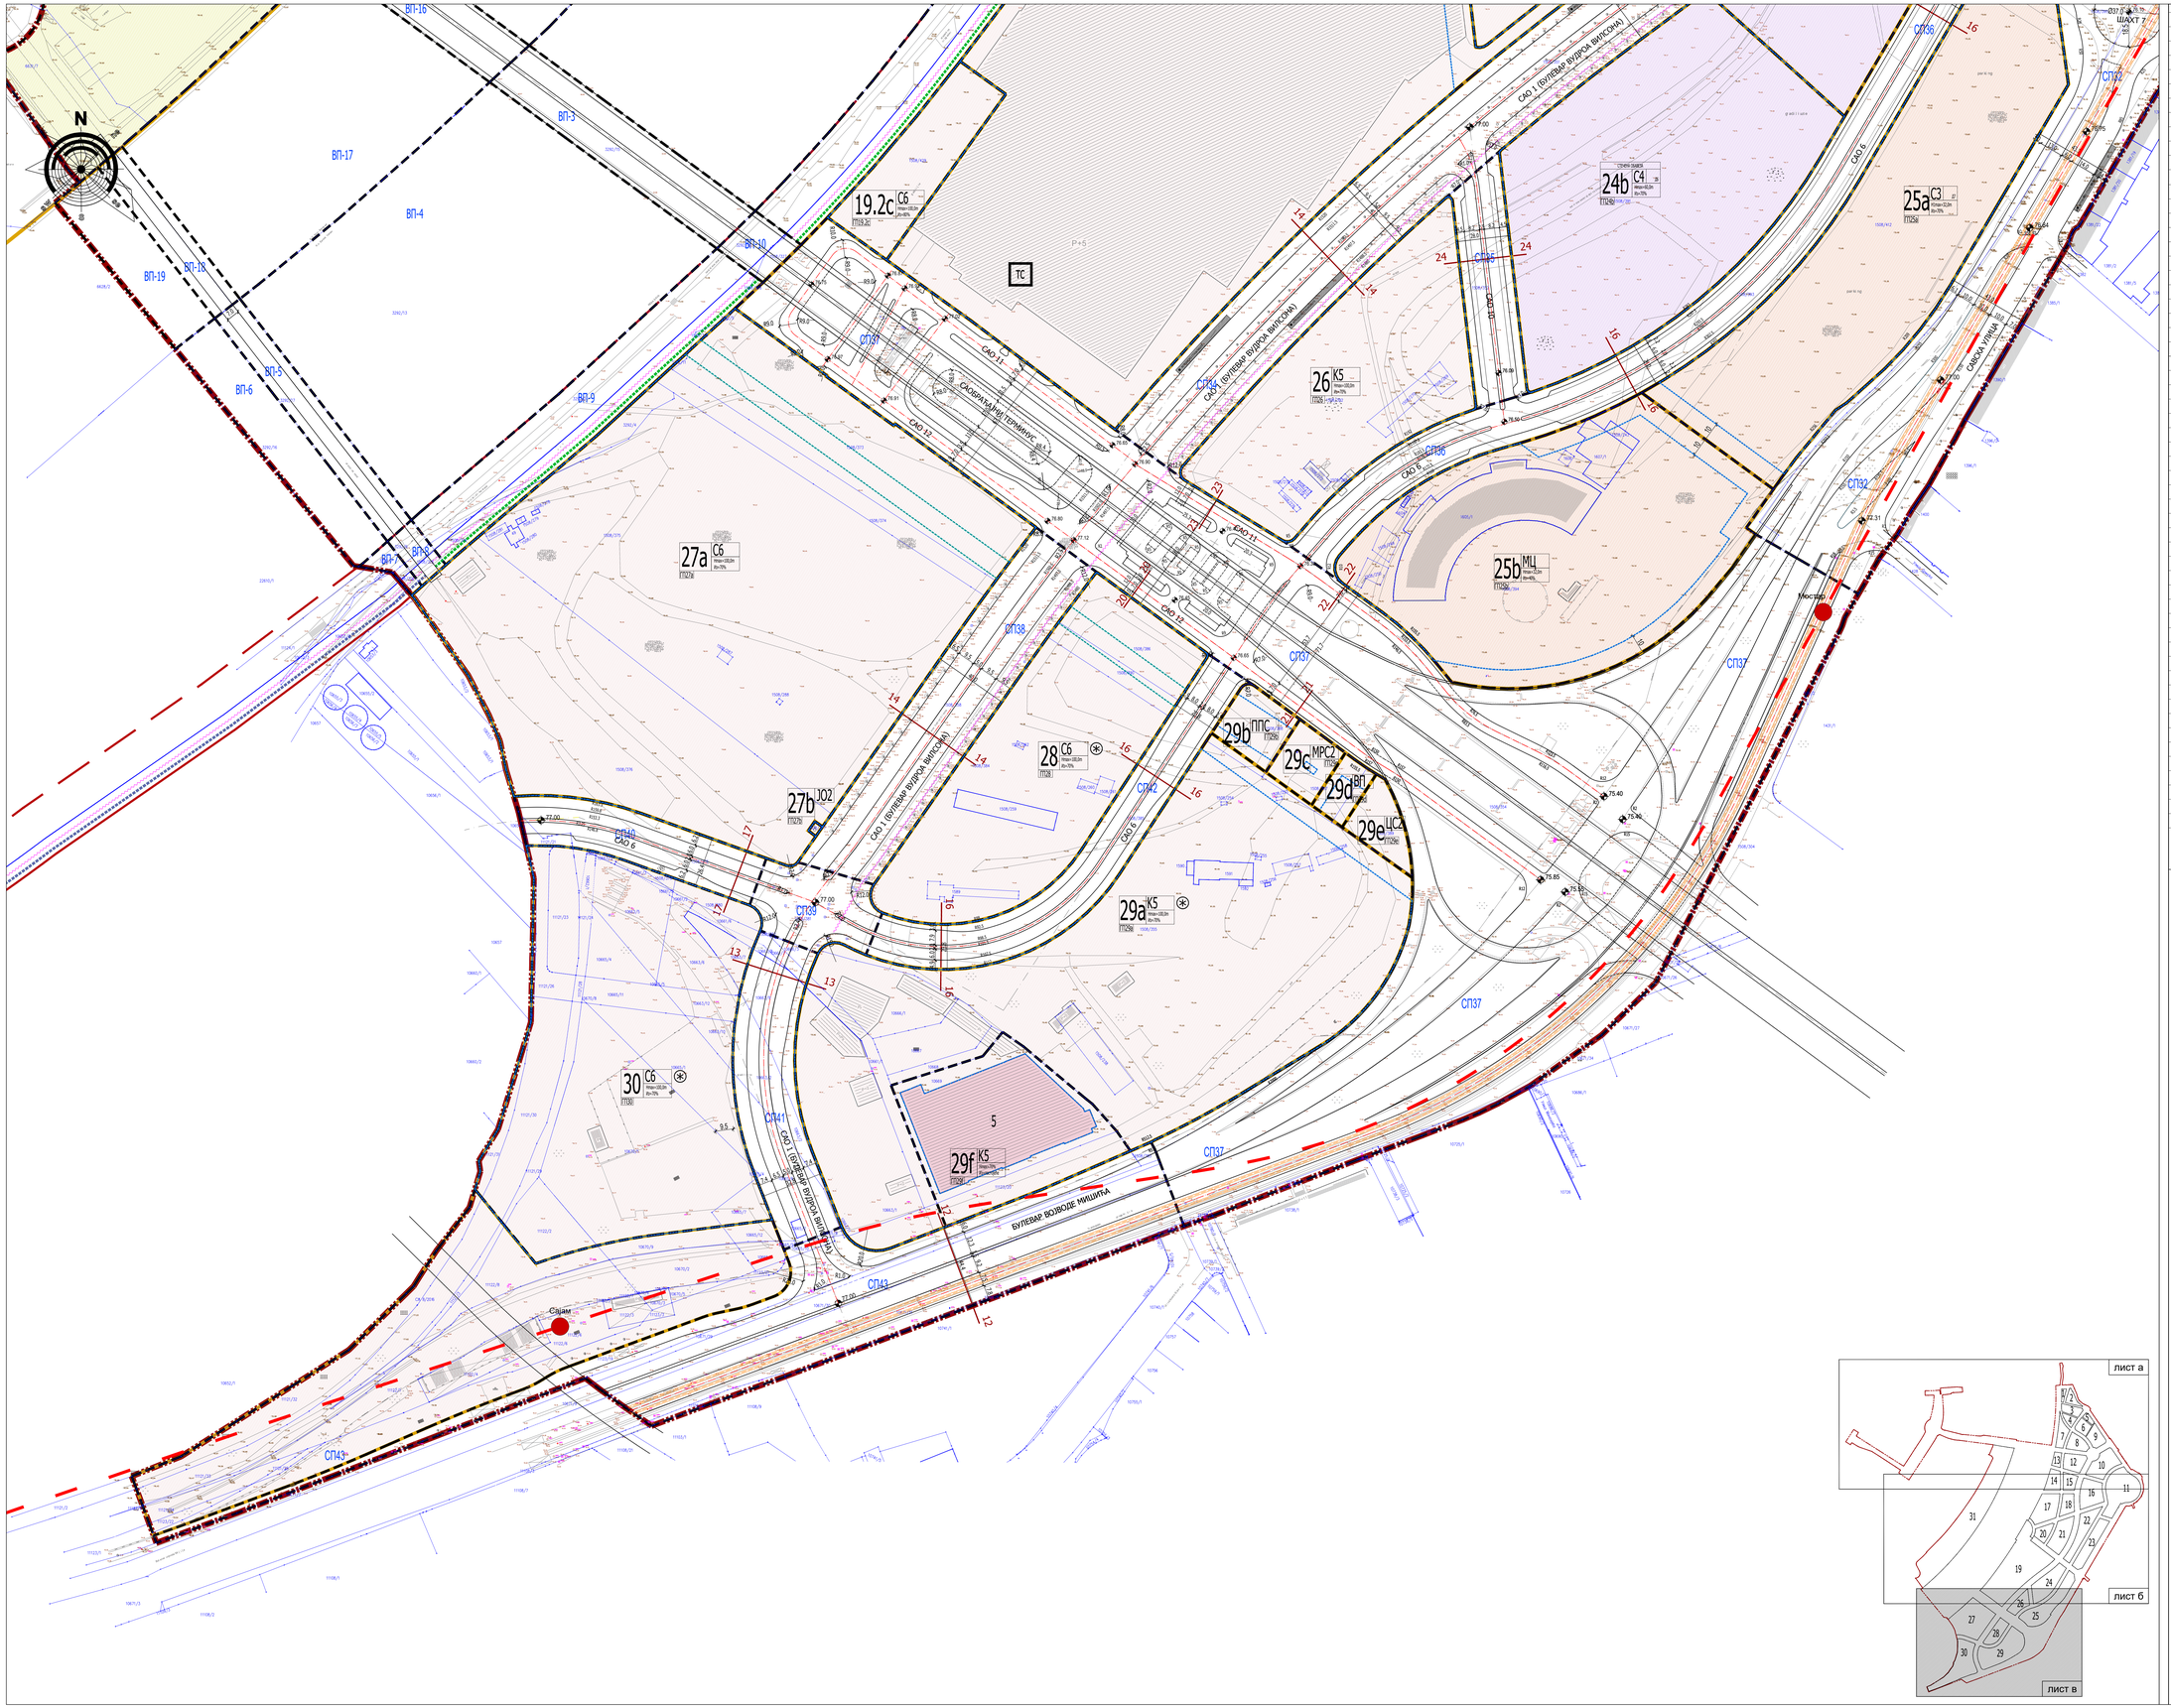

ЛЕГЕНДА:

- ГРАНИЦА ОБУХВАТА ПДР-а
- РЕГУЛАЦИОНА ЛИНИЈА
- ГРАНИЦА ГРАЂЕВИНСКИХ ПАРЦЕЛА
- ГРАЂЕВИНСКА ЛИНИЈА
- ПЕШАЧКИ КОРИДОРИ
- БИЦИКЛИСТИЧКА СТАЗА
- ГОРЊИМАРШ ПОДЈЕЦИМА ТРАМВАЈСКИХ ШИНА
- ТРАСА МЕТРО ЛИНИЈЕ
- МЕТРО СТАНИЦА
- ЛИНИЈА ГОРЊЕ ИВИЦЕ ОБАЛОУТВРДЕ
- ГРАНИЦА КАТАСТАРСКИХ ПАРЦЕЛА
- 460/17 БРОЈ КАТАСТАРСКЕ ПАРЦЕЛЕ
- АНАЛИТИЧКИ ЕЛЕМЕНТИ ЗА ОБЕЛЕЖАВАЊЕ РЕГУЛАЦИОНЕ ЛИНИЈЕ
- РЛ РЕГУЛАЦИОНА ЛИНИЈА
- ГЛ ГРАЂЕВИНСКА ЛИНИЈА
- ГКП ГРАНИЦА КАТАСТАРСКЕ ПАРЦЕЛЕ
- ГГП ГРАНИЦА ГРАЂЕВИНСКЕ ПАРЦЕЛЕ
- Нтах МАКСИМАЛНА ДОЗВОЉЕНА ВИСИНА ГРАЂЕВИНЕ
- Нстах МАКСИМАЛНА ДОЗВОЉЕНА ВИСИНА ГРАЂЕВИНЕ КА СЕВЕРУ
- Нјтах МАКСИМАЛНА ДОЗВОЉЕНА ВИСИНА ГРАЂЕВИНЕ КА ЈУГУ СА ЈУГОМ ПРЕМА ЈУГУ
- Нптах** МАКСИМАЛНА ДОЗВОЉЕНА ВИСИНА ЗА ГРАЂЕВИНЕ ЧИЈИ ЈЕ ПОЛОЖАЈ ОДРЕЂЕН ПРЕМА ЈУГУ СА ЈУГОМ ПРЕМА ЈУГУ ЗА ОБЕЗБЕЂИВАЊЕ ОСВЕТЉЕНОСТИ СУСЕДНИХ ЗГРАДА
- ПЗа ГРАЂЕВИНСКИ ПАРЦЕЛЕ ОСТАЛЕ НАМЕНЕ
- САОБРАЋАЈНЕ ПОВРШИНЕ
- КОЛТУРНО ДОБАРО - СТЕЋЕНИ КОЛТУРЕ
- 1 Винарија Завојта
- 2 Хотел "Прагатис"
- 3 Кулу са Ниже терасе
- 4 Фуникулиер станице
- 5 Фабрику картон Фелиса Бати
- 6 Скалиниц, пожарних и водотрана, Фуникулиер станице
- ПРЗ ПРИОБАЉНО ЗЕЛЕНИЛО
- ППС ПРЕПУМПНА СТАНИЦА
- МРСС МЕРНО РЕГУЛАЦИОНА СТАНИЦА
- ЦС ЦЕРНА СТАНИЦА
- ЈО ТРАФО СТАНИЦА ЈАВНОГ ОСВЕТЉАЊА
- ТС ТРАФО СТАНИЦА
- ПЛ ПАРК
- СКЦ СКЕЛЕ
- ЗТЦ ЗАШТИТНИ ЗЕЛЕНИ ПОЈАС
- Т ТОР
- КДЦ1 КОМБИНОВАНА ДЕЧЈА УСТАНОВА
- ОШ1 ОСНОВНА ШКОЛА
- КП1 КОЛТУРА
- ПО ПОШТА
- СЗЗ СОЦИЈАЛНА И ЗДРАВСТВЕНА ЗАШТИТА
- ВП ВАТРОГАСНИ ПУНКТ / ПРЕВОРУЧНА ПОЗИЦИЈА
- ДЦ ДЕТАЉНИЈЕ КДР
- * СТЕЋЕНИ ОБЈЕКАТИ - КОНКУРСНО РЕШЕЊЕ

УРБАНИСТИЧКЕ ЦЕЛИНЕ ЗАВНЕ НАМЕНЕ

- УРБАНИСТИЧКА ЦЕЛИНА 10

УРБАНИСТИЧКЕ ЦЕЛИНЕ ОСТАЛЕ НАМЕНЕ

- УРБАНИСТИЧКА ЦЕЛИНА I
- УРБАНИСТИЧКА ЦЕЛИНА II
- УРБАНИСТИЧКА ЦЕЛИНА III
- УРБАНИСТИЧКА ЦЕЛИНА IV
- УРБАНИСТИЧКА ЦЕЛИНА V

BUREAU³ Partners
Architectural design & Investments consulting
Address: Humska 6, 11000 Belgrade, Serbia
Tel./Fax: +381 11 / 668 9060, 668 9061
E-mail: info@bureaucube.com
Web: www.bureaucube.com

НАЗИВ ПЛАНА:	**ИЗМЕНЕ И ДОПУНЕ ПРОСТОРНОГ ПЛАНА ПОДРУЧЈА ПОСЕБНЕ НАМЕНЕ** УРЕЂЕЊА ДЕЛА ПРИОБАЉА ГРАДА БЕОГРАДА - ПОДРУЧЈЕ ПРИОБАЉА РЕКЕ САВЕ ЗА ПРОЈЕКАТ **"БЕОГРАД НА ВОДИ"**
ДО ПЛАНСКЕ ДОКУМЕНТАЦИЈЕ:	**НАЦРТ ПЛАНА**
НАРУЧИЛАЦ:	**МИНИСТАРСТВО ГРАЂЕВИНАРСТВА, САОБРАЋАЈА И ИНФРАСТРУКТУРЕ**
НОСИЛАЦ ИЗРАДЕ ПЛАНА:	Приморско друштво **"BUREAU CUBE PARTNERS"** ДОО
ОДГОВОРНИ ПЛАНЕР:	Мирјана **КОРЈЕНИЋ**, дипл.просторни планер, Бр. лиценце 100 0072 04
ОДГОВОРНИ УРБАНИСТА:	Милан **РАШКОВИЋ**, дипл.инж.арх. Бр. лиценце 200 1302 15
НАЗИВ ЦРТЕЖА:	РЕГУЛАЦИОНО - НИВЕЛАЦИОНИ ПЛАН ЗА ГРАЂЕВИНЕ ОБЈЕКАТИ САОБРАЋАЈНИХ ПОВРШИНА СА АНАЛИТИЧКО - ГЕОДЕТСКИМ ЕЛЕМЕНТИМА ЗА ОБЕЛЕЖАВАЊЕ

ЛОКАЦИЈА: Подручје налазе се у КО Савски венац, за пројекат **"БЕОГРАД НА ВОДИ"**

ВРСТА ПЛАНА: Просторни план подручја посебне намене

ДАТУМ:	РАЗМЕРА:	РЕФЕРЕНТНА КАРТА:
ОКТОБАР 2021.	1:1000	04Ц